

Permessi di Costruire	ADATTABILITA'	***	09.2019
SERIE	TITOLO	N° PROT.	SCALA DATA
PROGETTISTA	DIR. LAVORI	COMMITENTE	IMPRESA


PIANTA PIANO RIALZATO STATO DI PROGETTO - scala 1:200



PIANTA PRIMO PIANO STATO DI PROGETTO - scala 1:200



PIANTA PIANO SEMINTERRATO STATO DI PROGETTO - scala 1:200

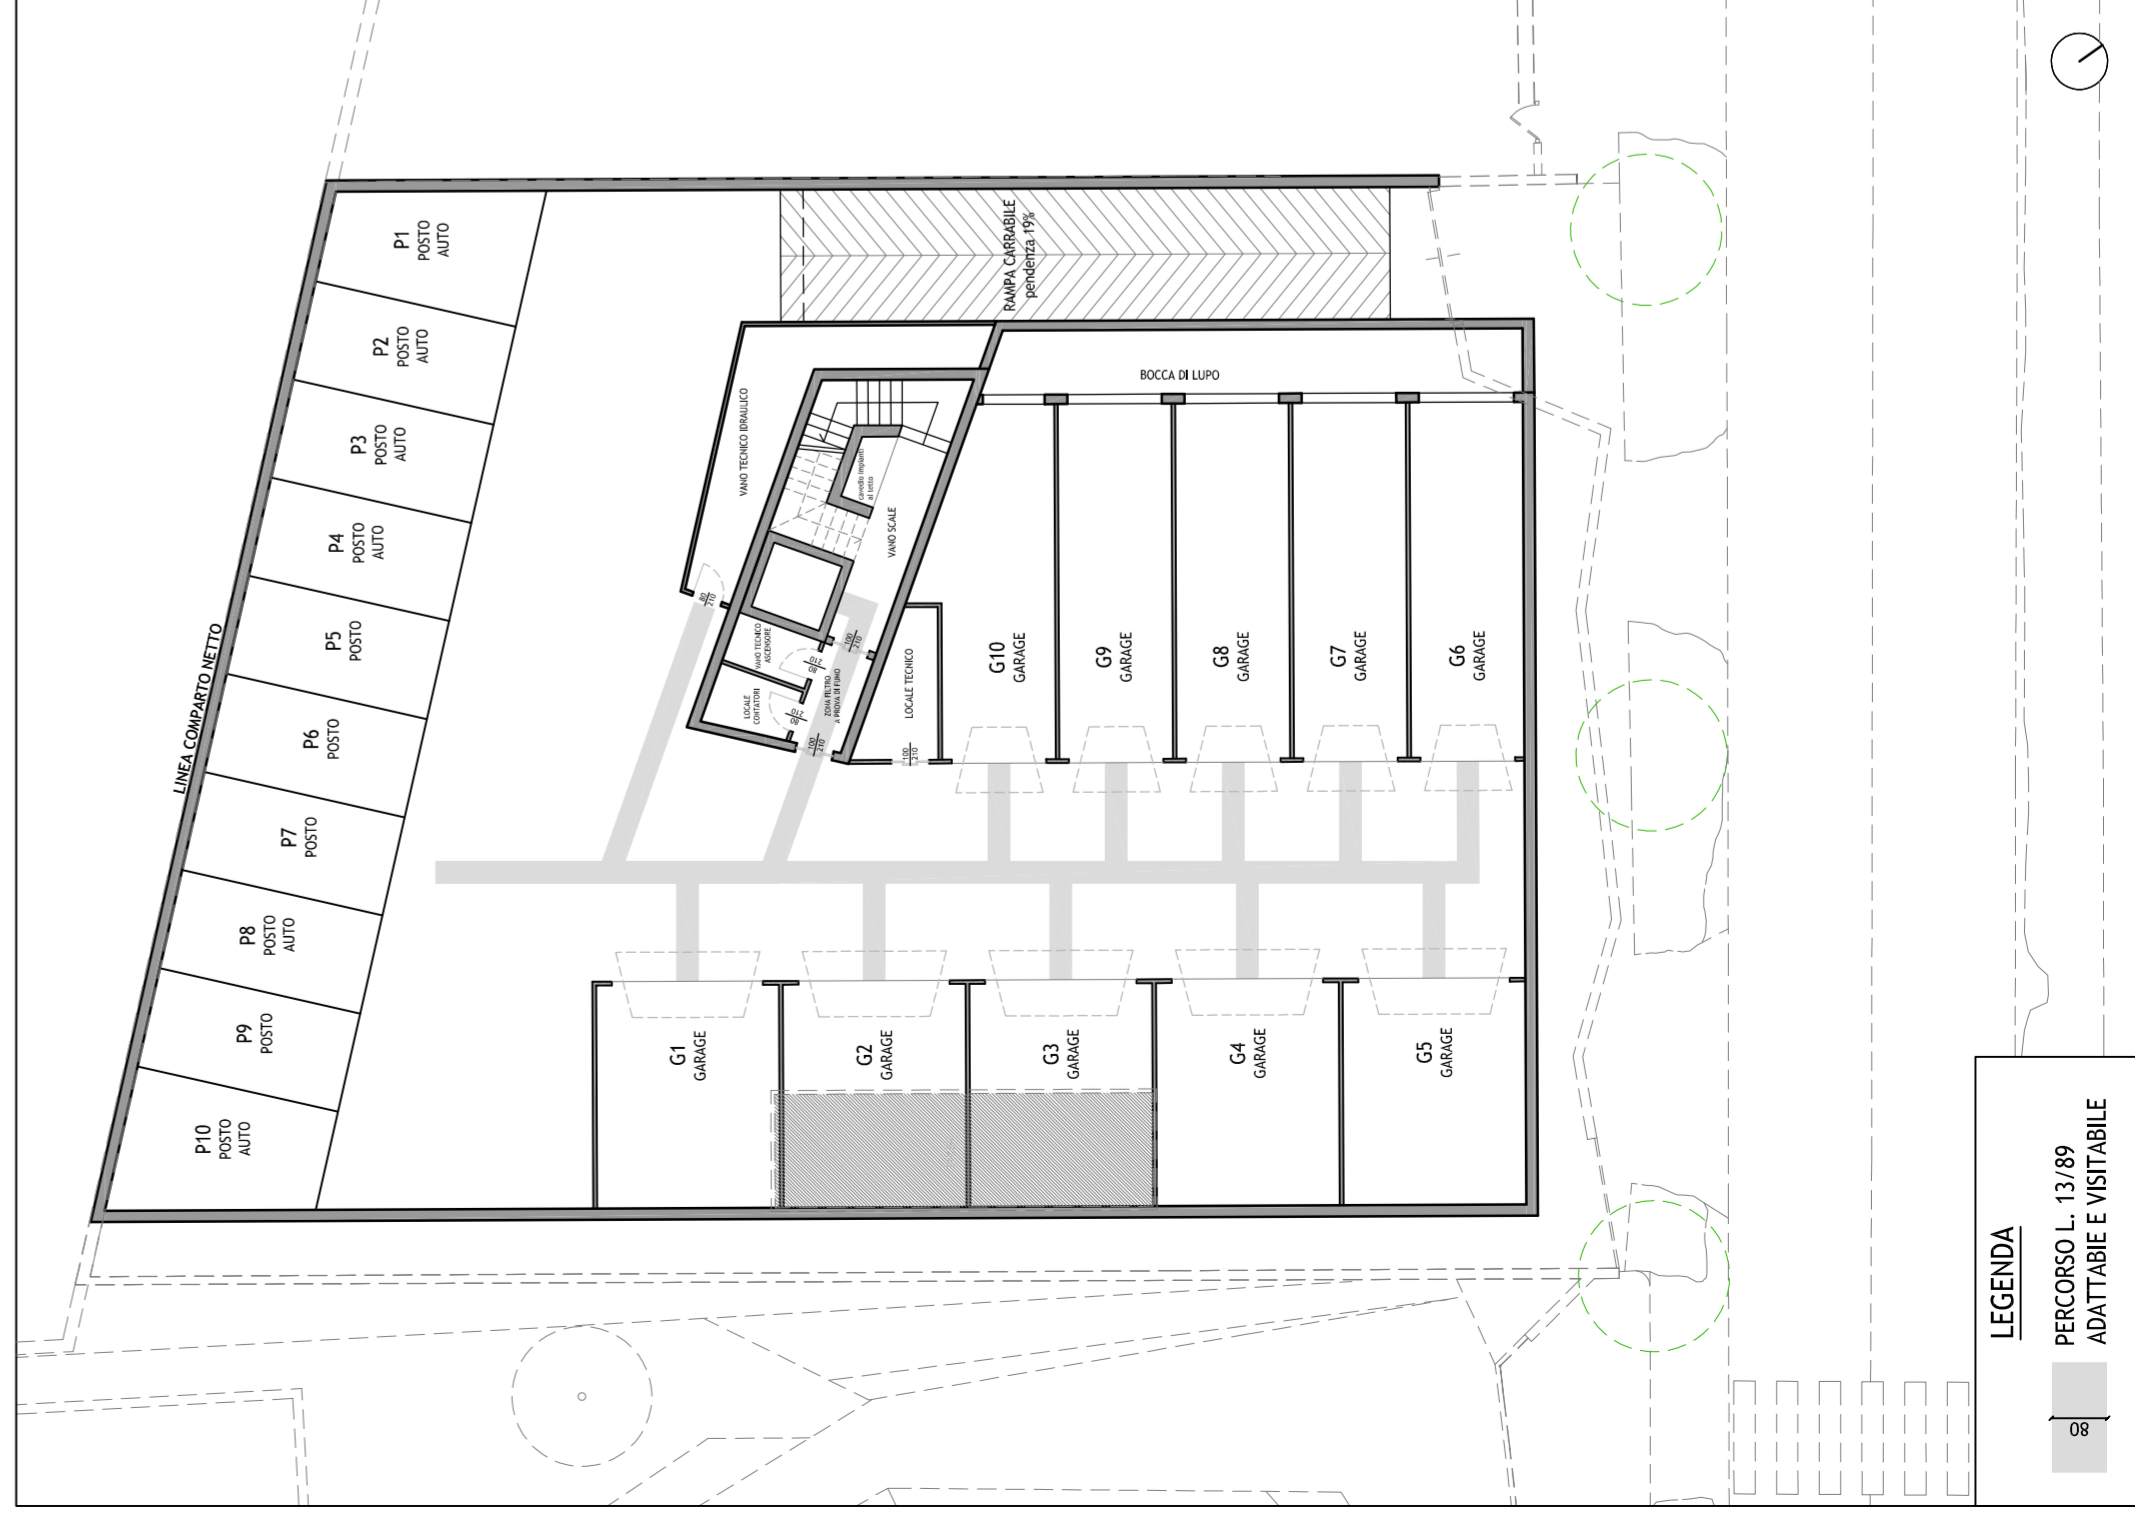

PIANTA SECONDO PIANO STATO DI PROGETTO - scala 1:200



PIANTA PIANO COPERTURA STATO DI PROGETTO - scala 1:200

