



Prospetto Sud
Scala 1:100

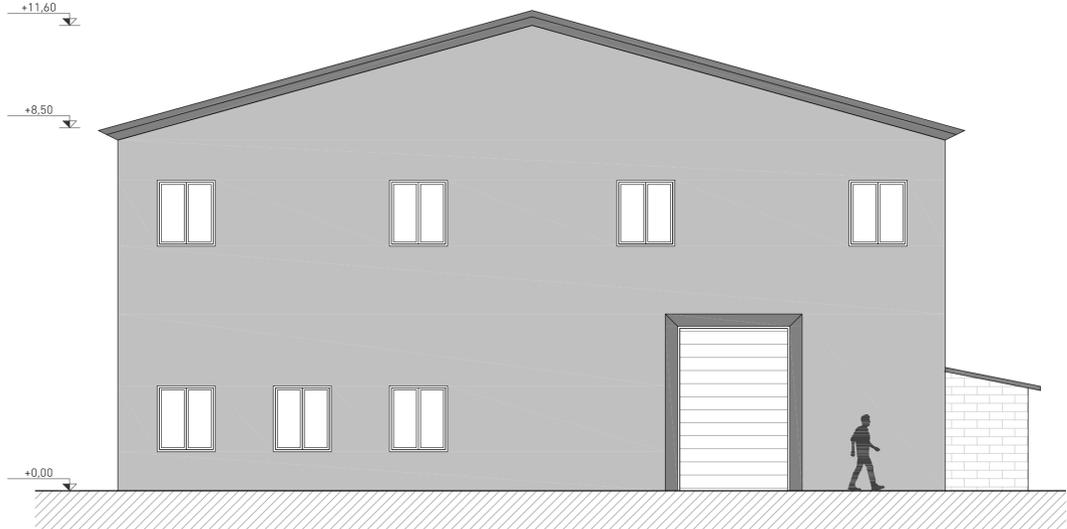


Prospetto Est
Scala 1:100



Prospetto Nord
Scala 1:100

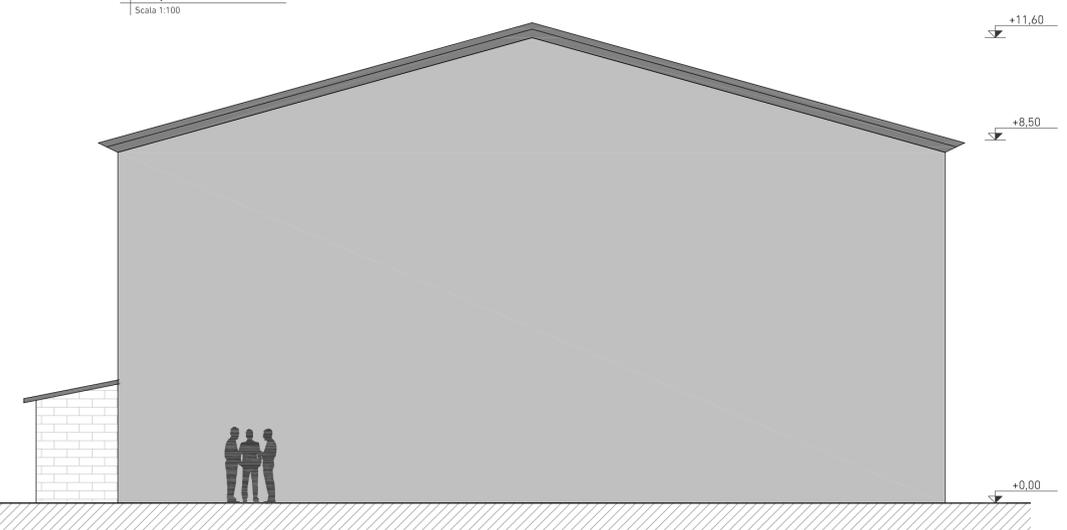

Prospetto Ovest
Scala 1:100

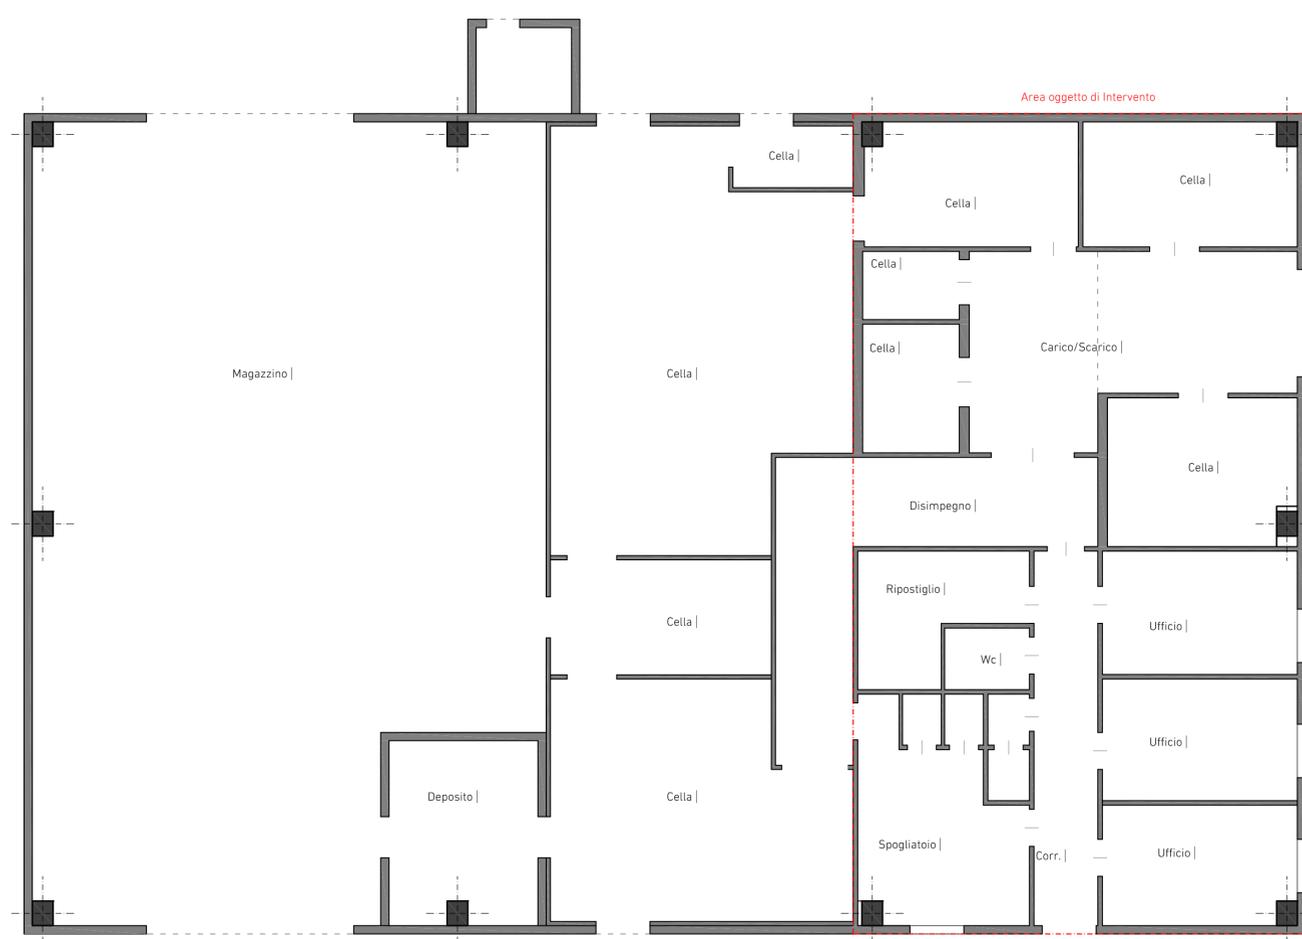

Pianta Piano Terra
Scala 1:100

Progettista Architettonico	Progettista Strutture	Direzione Lavori	Impresa Esecutrice
----------------------------	-----------------------	------------------	--------------------


 studio integrato di progettazione
 sede operativa: **ASV** via XX Settembre 24/26 25026 Pontevedo (Bs) ph. +39-0309931759
 sede operativa: **Linea07** via Leonardo Da Vinci 8/a 25017 Lonato del Garda (Bs) ph. +39-0309133084
 mail info@us-studio.it pec

05
tavola

Cambio di destinazione d'uso di una porzione di edificio esistente. Varie
scala

Stato Autorizzato: Pianta e Prospetti. AS 15/03/2021 00 Definitiva 0088-6
elaborato esecutore data revisione fase commessa

Lonato del Garda (Bs) Via Bertolotto n°9
indirizzo cantiere
 Sg.ra Di Cristina Rita (C.F. DCR RTI 54T41 G273M) Via Bertolotto n°9, Lonato del Garda (Bs)
indirizzo committente
A termini di legge, la proprietà di questo disegno è riservata pertanto non può essere quindi utilizzata senza l'autorizzazione del progettista