


PIANTA PIANO COPERTURA SOVRAPPORZIONE - scala 1:100

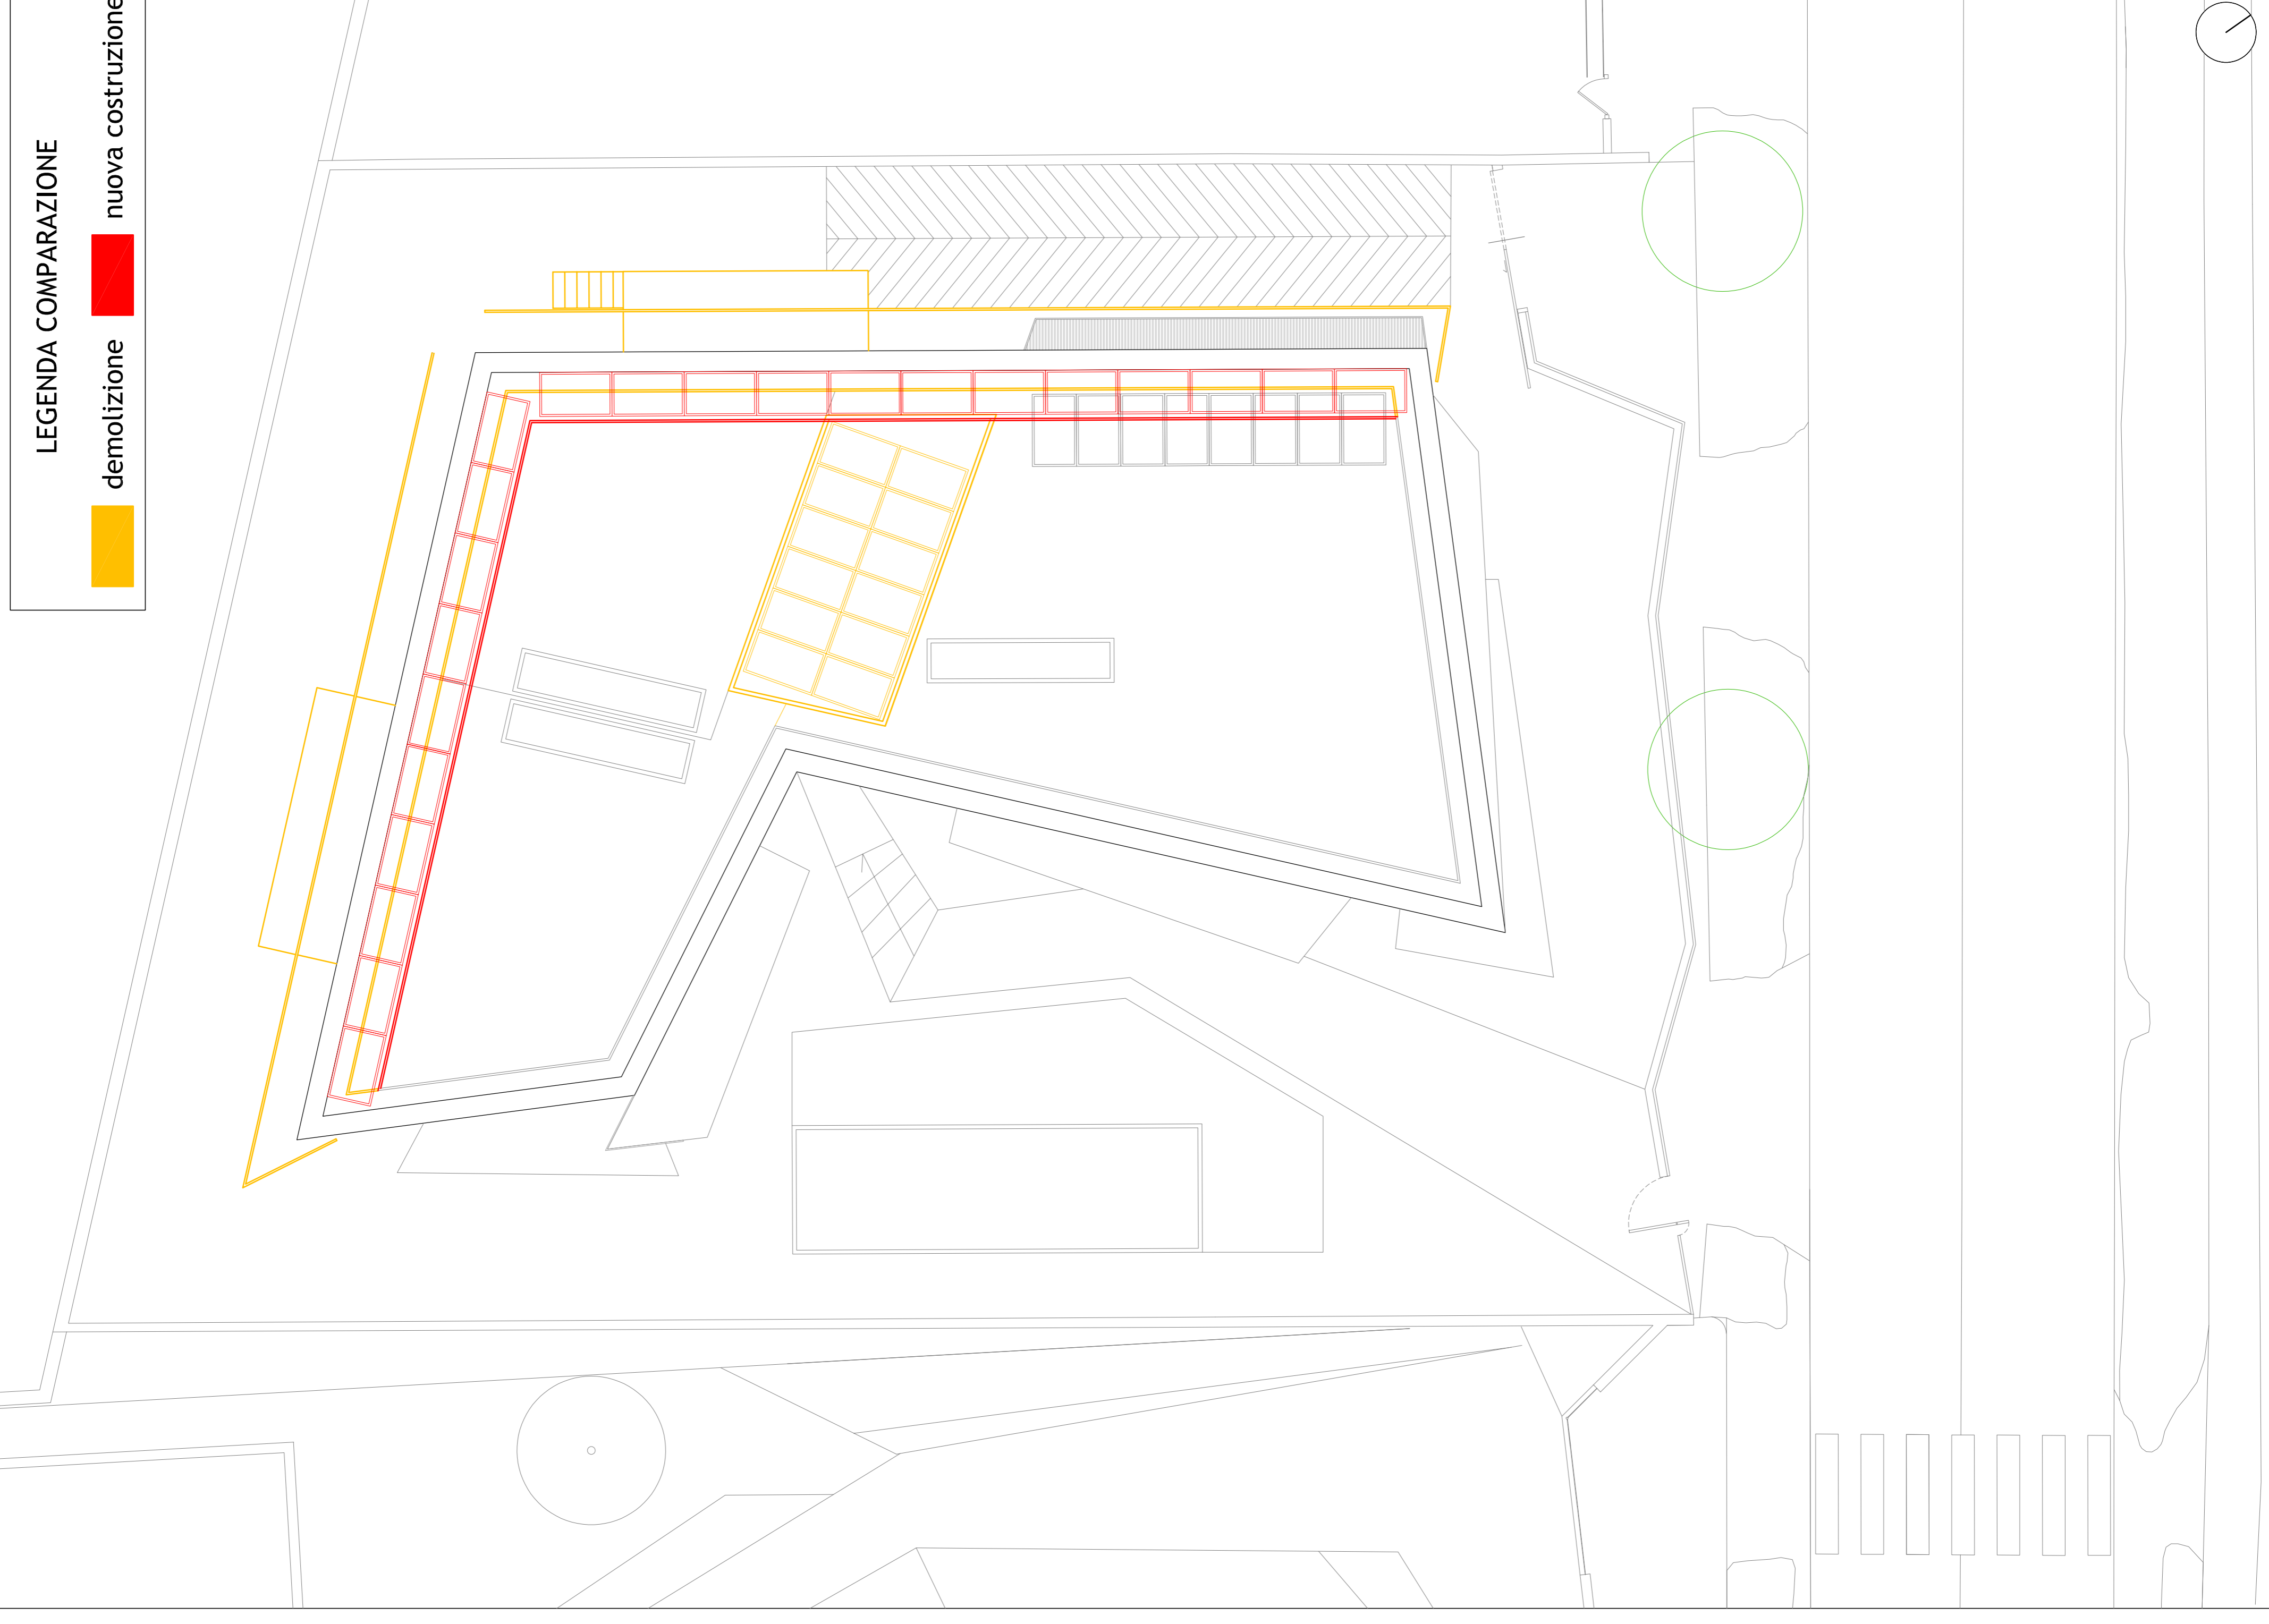


LEGENDA COMPARAZIONE

demolizione

nuova costruzione

PIANTA PIANO COPERTURA STATO DI VARIANTE - scala 1:100

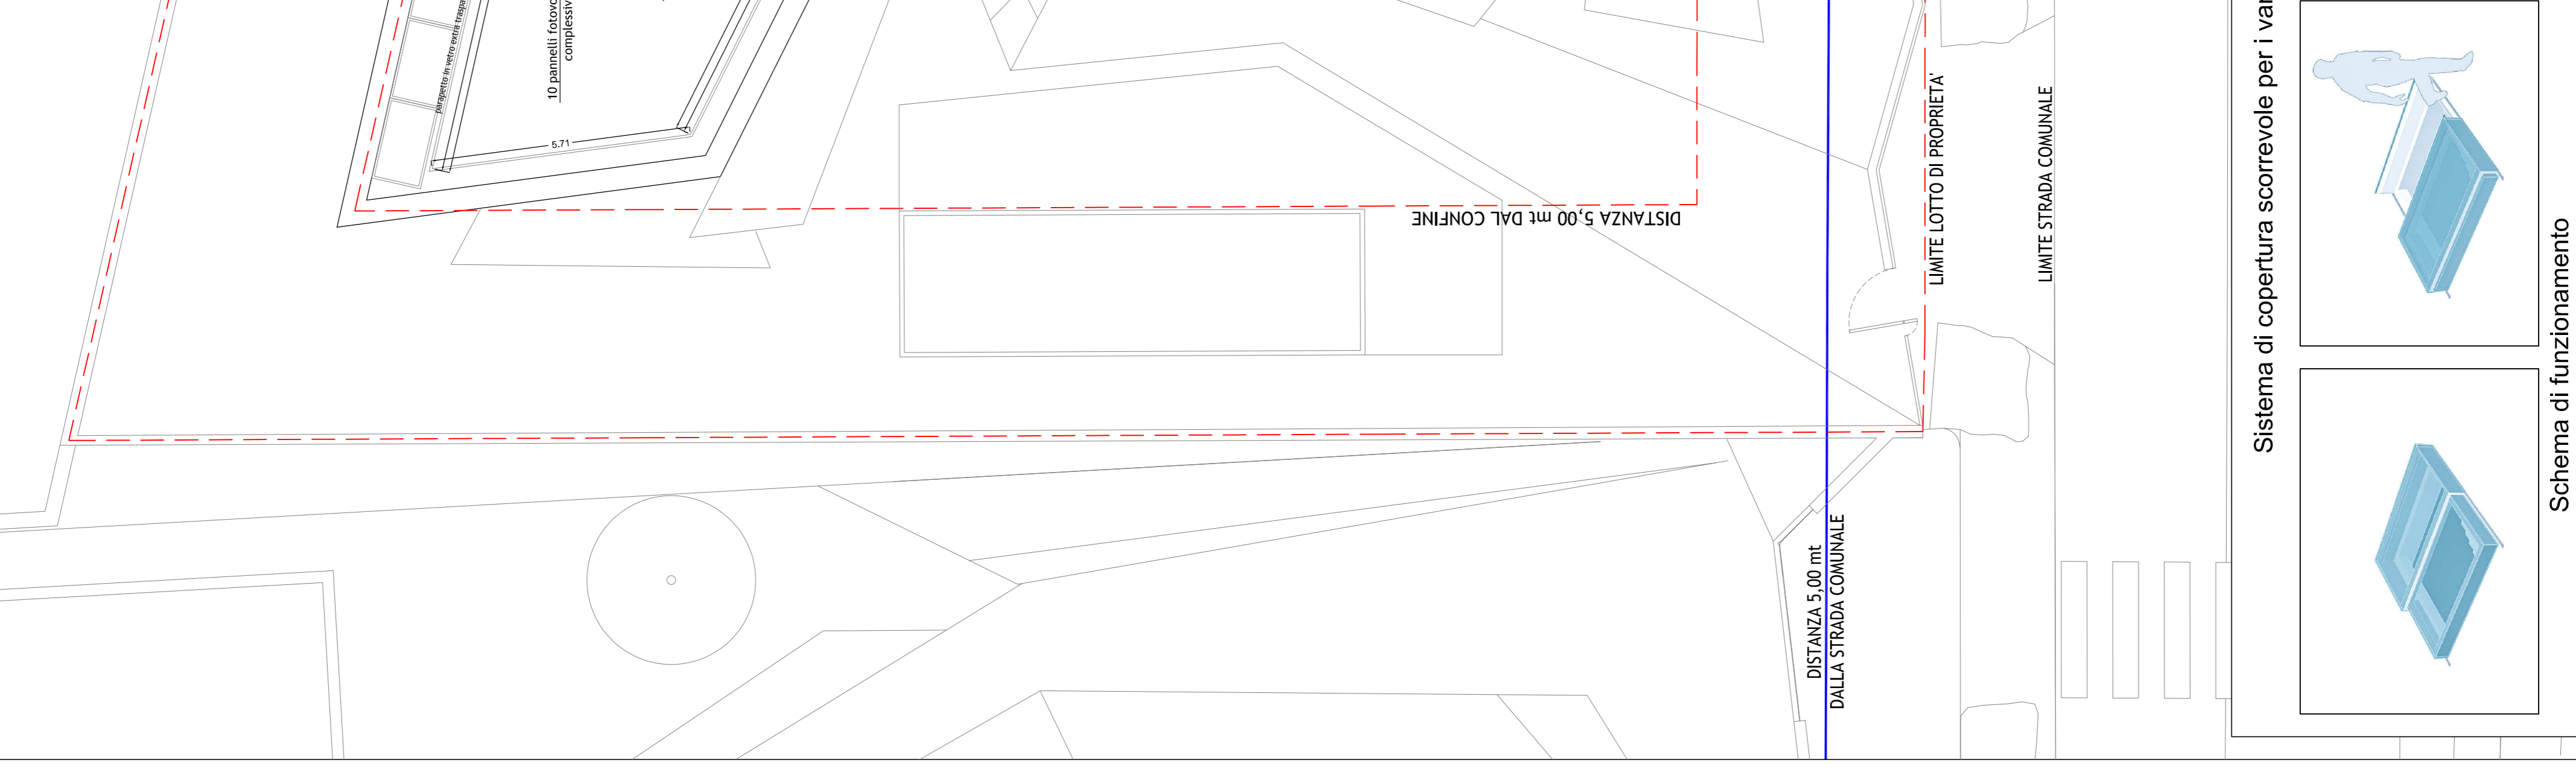


Sistema di copertura scorrevole per i vani scala interni agli appartamenti (1-2-3)

Schema di funzionamento

Esempi già realizzati

PIANTA PIANO COPERTURA STATO AUTORIZZATO PIANO DI RECUPERO "BRISTOLDUE" - 29/07/2019 - scala 1:100

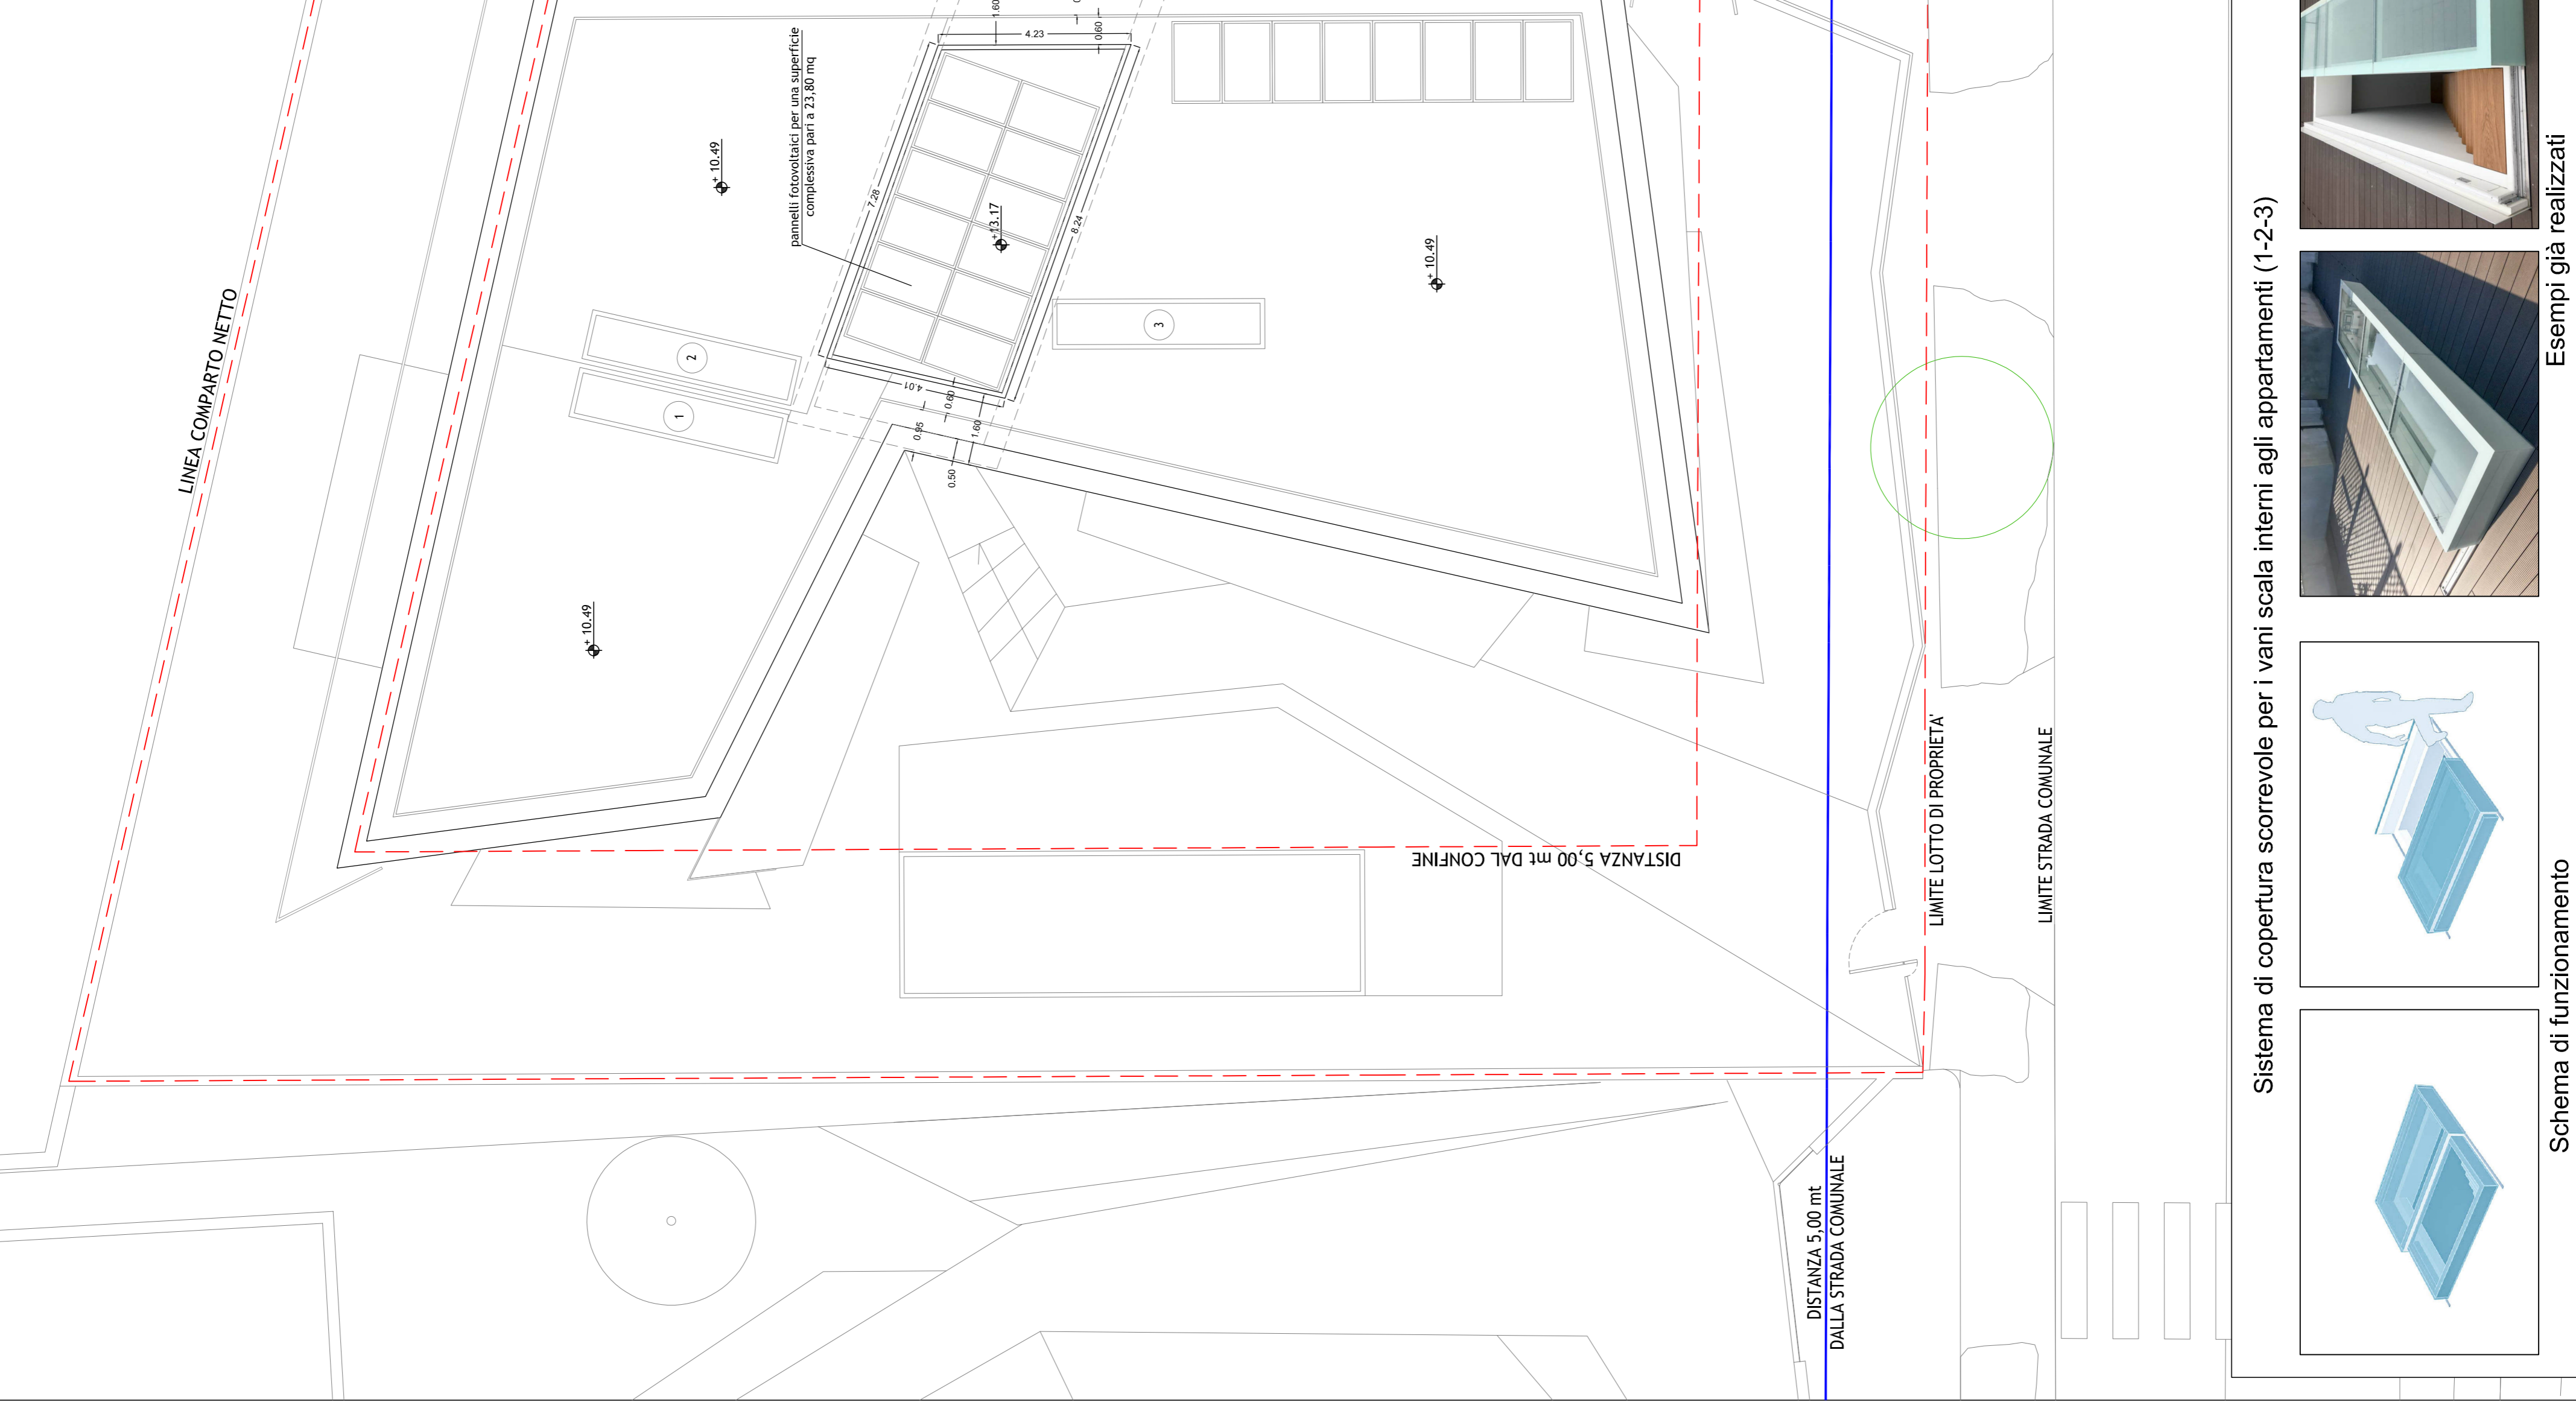

Sistema di copertura scorrevole per i vani scala interni agli appartamenti (1-2-3)

Schema di funzionamento

Esempi già realizzati

<p>studio qu&am arch. SONIA IORIO DE MARCO Via Alilo 5a n. Mgara n. 4 - 37129 VERONA - VR - tel/fax: 045.801.38.29 - mobile: 347.228.85.02 e-mail: s.iorio@qu&am.it - s.iorio@qu&am.it pec: s.iorio@qu&am.it</p>		<p>COMUNE DI LONATO DEL GARDA BRESCELA</p>	
<p>1d</p>		<p>variante</p>	
<p>Varianze integrative</p>	<p>STATO AUTORIZZATO PIANO DI SOVRAPPORZIONE</p>	<p>DIR. LAVORI</p>	<p>COMMITTENTE</p>
<p>ESSE</p>	<p>TITOLO</p>	<p>IMPRESA</p>	<p>DATA</p>
<p>N° PROT.</p>	<p>DATA</p>	<p>9.2021</p>	

AEROFOTOMETRIA CON INSERIMENTO DEL PROGETTO
scala 1:500