



Prospetto Sud
Scala 1:100

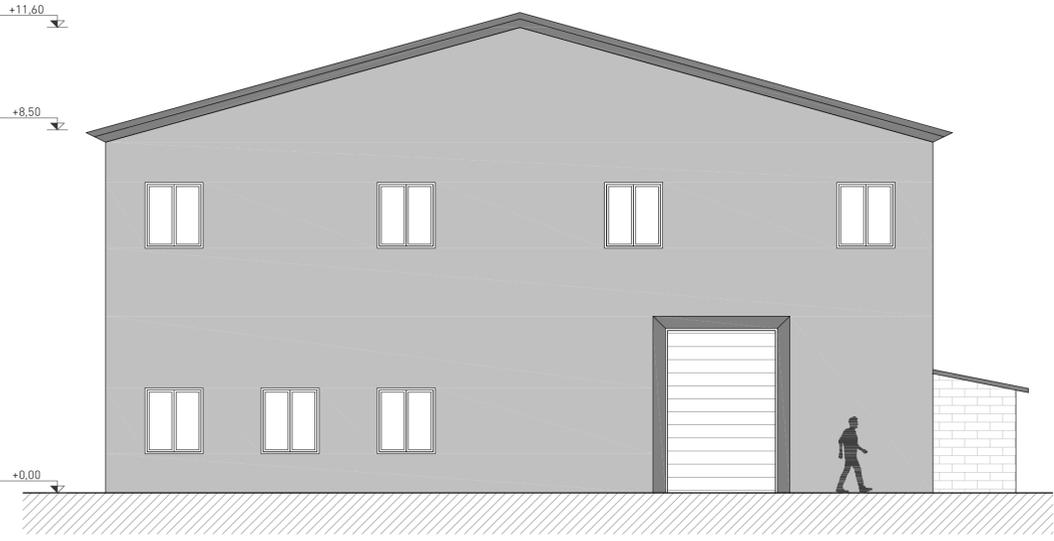


Prospetto Est
Scala 1:100



Prospetto Nord
Scala 1:100

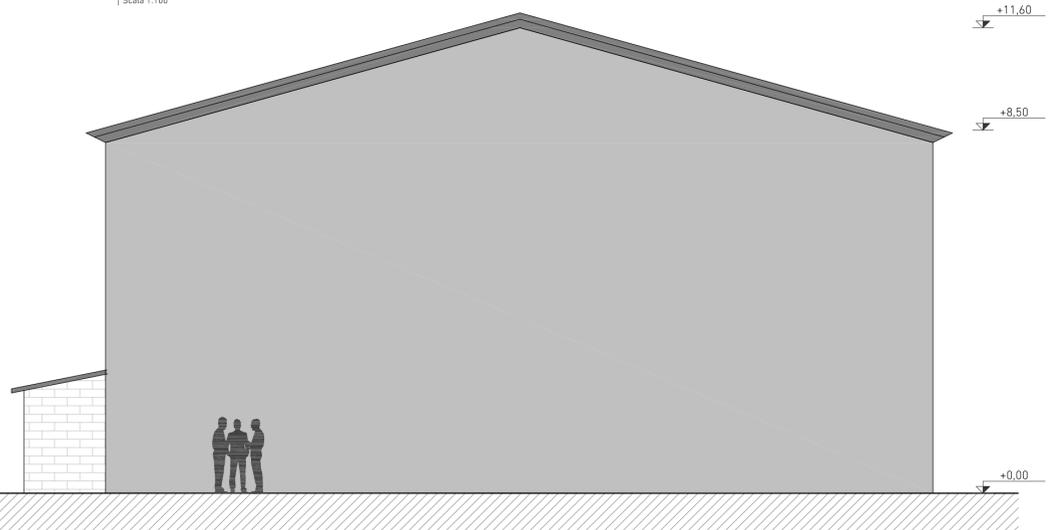

Prospetto Ovest
Scala 1:100

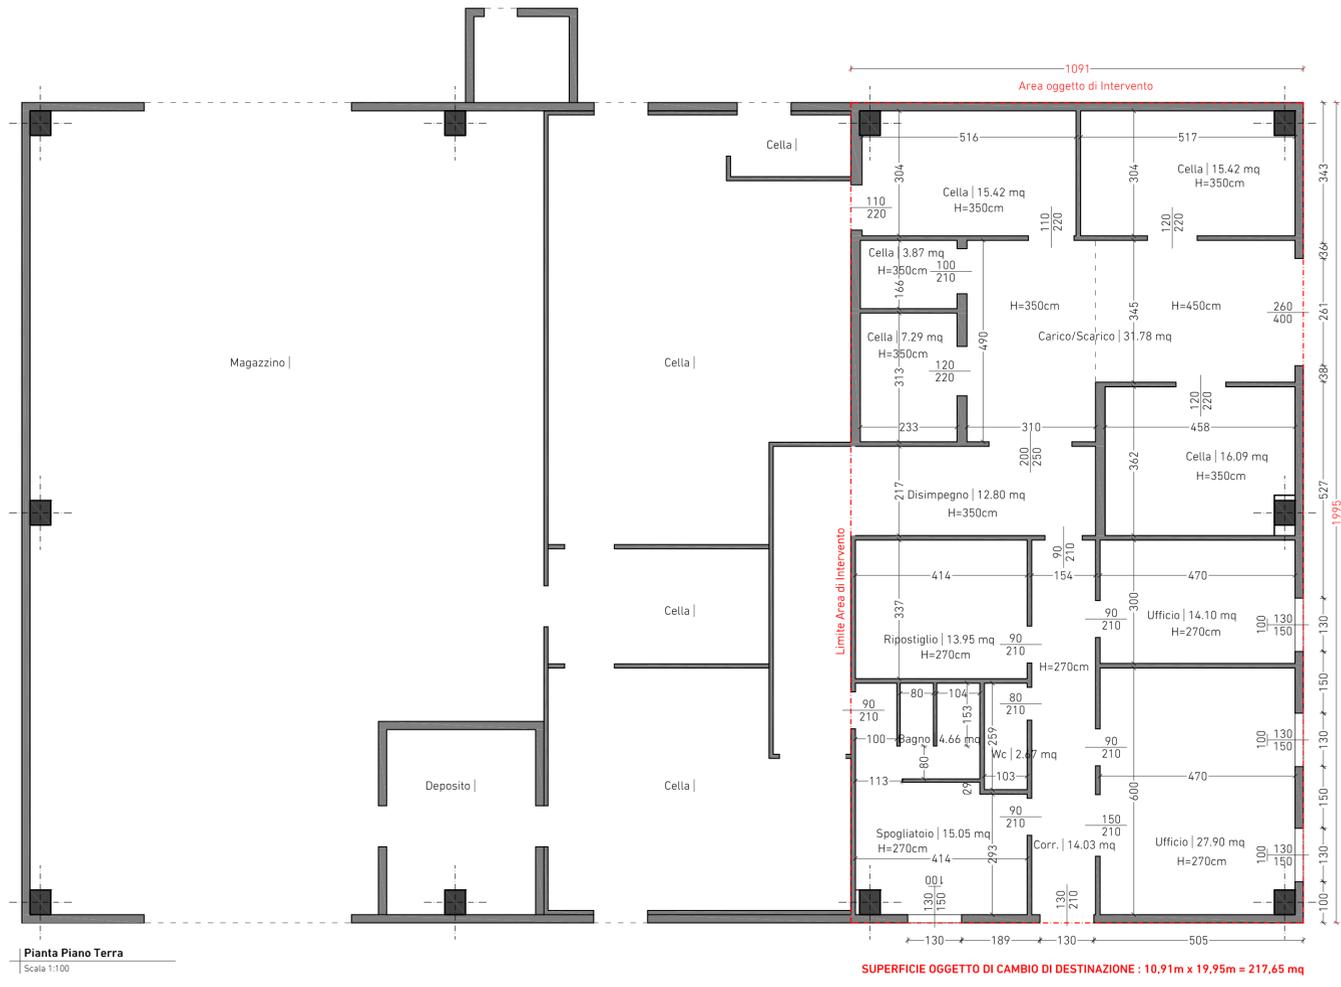

Pianta Piano Terra
Scala 1:100

| | | | |
|----------------------------|-----------------------|------------------|--------------------|
| Progettista Architettonico | Progettista Strutture | Direzione Lavori | Impresa Esecutrice |
|----------------------------|-----------------------|------------------|--------------------|

studio integrato di progettazione
 sede operativa: **ASV** via XX Settembre 24/26 25024 Pontevedo (Bs) ph. +39-0309931759
 sede operativa: **Linea07** via Leonardo Da Vinci 8/a 25017 Lonato del Garda (Bs) ph. +39-0309133084
 mail info@us-studio.it pec

07
tavola

Cambio di destinazione d'uso di una porzione di edificio esistente.

Varie
scelta

| | | | | | |
|--|-----------|------------|-----------|------------|----------|
| Stato di Progetto: Pianta e Prospetti. | AS | 15/03/2021 | 00 | Definitiva | 0088-6 |
| elaborato | esecutore | data | revisione | fase | commessa |

Lonato del Garda (Bs) comune
Sg.ra Di Cristina Rita (C.F. DCR RTI 54T41 G273M) committente
 Via Bertolotto n°9 indirizzo cantiere
 Via Bertolotto n°9, Lonato del Garda (Bs) indirizzo committente

A termini di legge, la proprietà di questo disegno è riservata pertanto non può essere quindi utilizzata senza l'autorizzazione del progettista