



STUDIO TECNICO

Geom. Roberto ABATE - Arch. Paolo FARRICCIOTTI

Via Campagna Franceschini n. 13/b - 25017 Lonato del Garda (BS)

Tel. e Fax n. 030.591.3677 - e-mail: astuteknico@libero.it

Firma cartografica: roberto.abate@astuteknico.it

COMUNE DI LONATO DEL GARDA

Provincia di Brescia



Il VARIANTE al Piano di Lottizzazione Residenziale (già convenzionato)
"BORGO SAN PIETRO"


Località Esania - Via Pozza

DISEGNO N.	576/18	Commenti:	
TAVOLA	5.1	IMMOBILIARE GIULIA DI CASTELLINI ANGELO & C. s.a.s. con sede in Via T. Tasso, 15 - 25080 - MOLINETTO DI MAZZANO (BS) Partita IVA 01594790172	
SCALA	1:25 1:500	Oggetto della tavola:	PLANIMETRIA DELLE OPERE DI URBANIZZAZIONE FOGNATURA ACQUE BIANCHE
DATA	marzo 2018	Progettisti	
AGG.		Contenitore	Protocollo

Il presente elaborato è di proprietà dello STUDIO TECNICO Geom. Roberto ABATE che ne vieta la copia, o la ristampa e senza permesso autorizzazione a terzi di legge


PLANIMETRIA GENERALE DEL COMPARTO DI PIANO DI LOTTIZZAZIONE

Scala 1:500

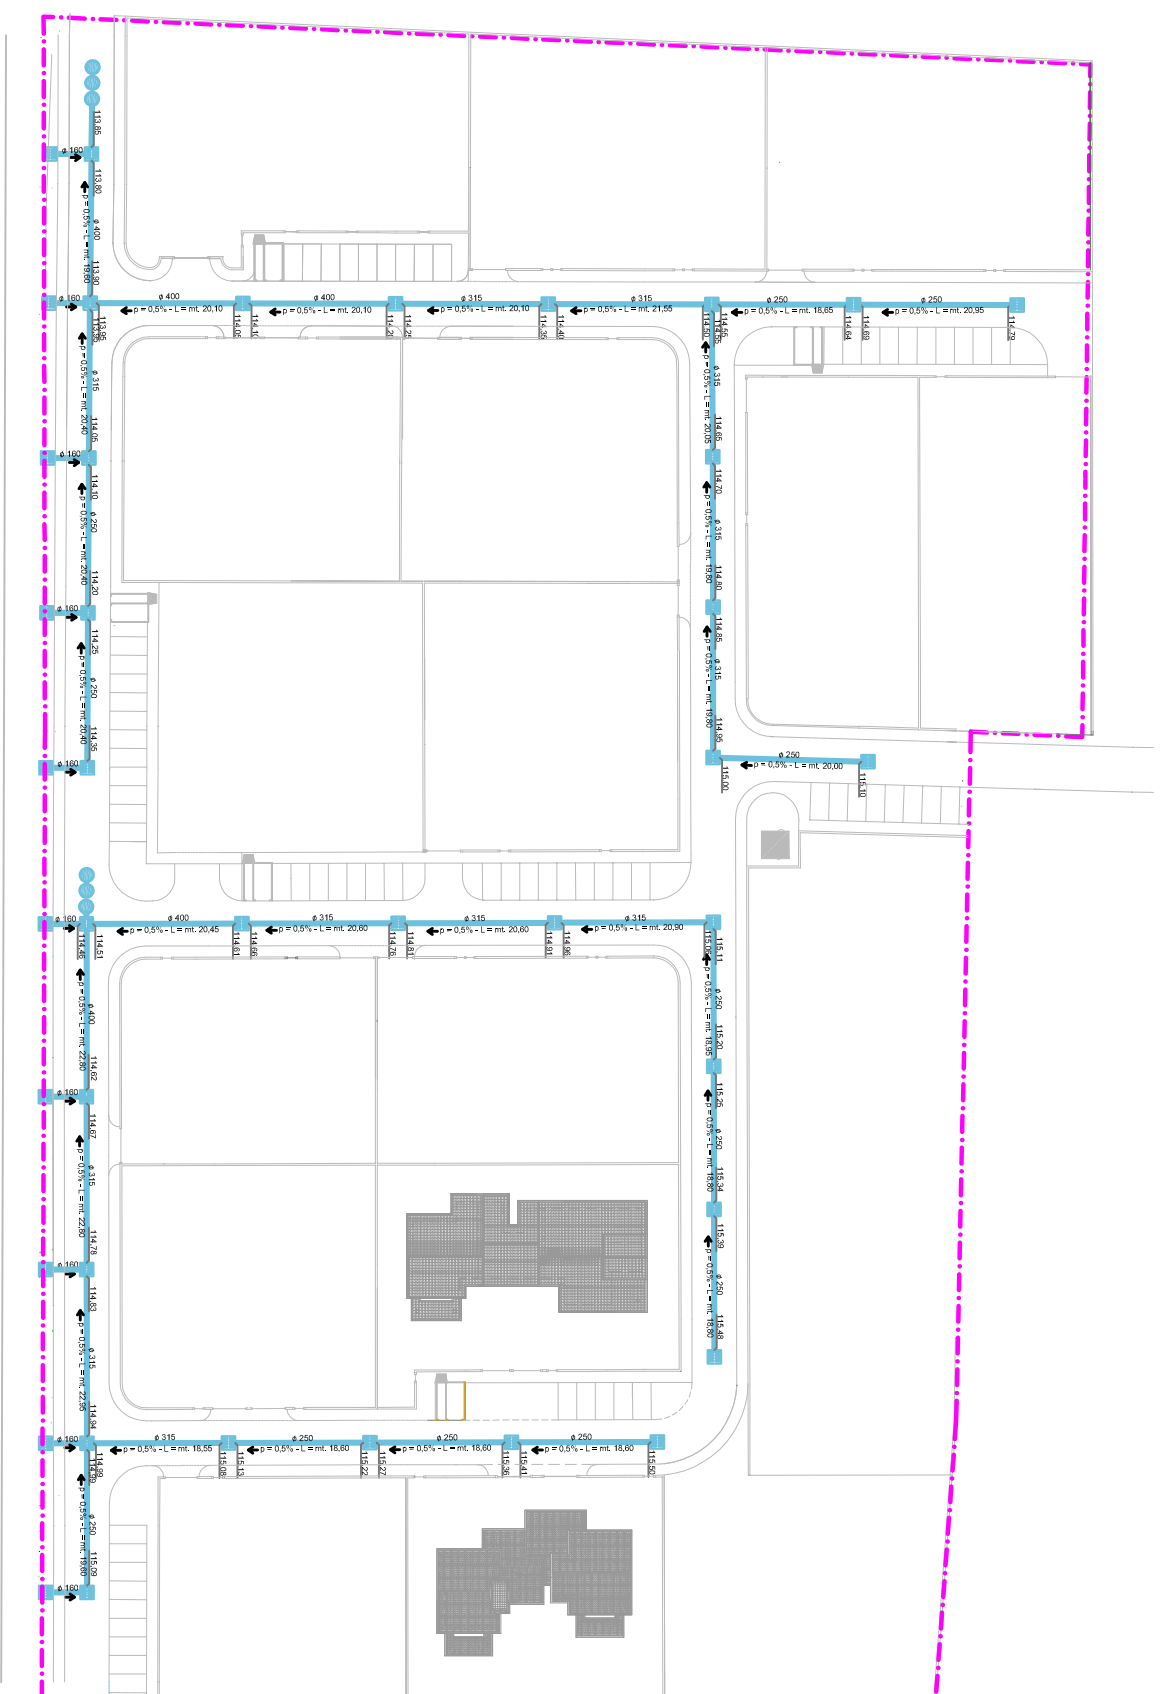

LEGENDA

- + 98,58 quota di scorrimento in entrata nel pozzetto
- + 98,53 quota di scorrimento in uscita dal pozzetto
- pozzetto-caldina allentato con bocca forata in ghisa
- condotta in tubo DRENOPAL - SN 4 kN/m²
bore da 500 mm - resuscitati con fondo a canalina (220°)
- verso dello scorrimento dell'acqua
- \varnothing 250 diametro interno del tubo
- $p = 0,5\%$ pendenza della condotta
- $L = \text{m}.$ 20,40 lunghezza parziale della condotta
- pozzo "a perdere" (vedi scheda)

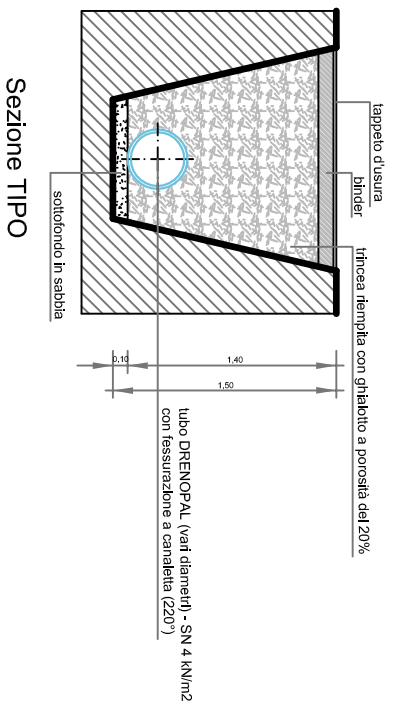

tubo DRENOPAL (vari diametri) - SN 4 kN/m²
con resuscitazione a canalina (220°)