



STUDIO TECNICO

Geom. Roberto ABATE - Arch. Paolo FARICCIOTTI
Via Campagna Franceschini n. 1/3/b - 25017 Lonato del Garda (BS)
Tel. e Fax n. 030.591.3677 - e-mail: astestudiotecnico@libero.it
Firma cartografica: roberto.abate@astepro.it



COMUNE DI LONATO DEL GARDA

Provincia di Brescia

Il VARIANTE al Piano di Lottizzazione Residenziale (già convenzionato)
"BORGO SAN PIETRO"


Località Esania - Via Pozza

DISEGNO N.	576/18	Comittente:	IMMOBILIARE GIULIA DI CASTELLINI ANGELO & C. s.a.s. con sede in Via T. Tasso, 15 - 25080 - MOLINETTO DI MAZZANO (BS) Partita IVA 01594790172
TAVOLA	5.2	Oggetto della tavola:	
SCALA	1:25 1:500	PLANIMETRIA DELLE OPERE DI URBANIZZAZIONE FOGNATURA ACQUE NERE	
DATA	marzo 2018	Progettisti	Corrente
AGG.			Protocollo

Il presente elaborato è di proprietà dello STUDIO TECNICO Geom. Roberto ABATE che ne tutela la copia, o la ristampa e tutti i diritti senza permesso autorizzazione e benemeriti legge

PLANIMETRIA GENERALE DEL COMPARTO DI PIANO DI LOTTIZZAZIONE

Scala 1:500

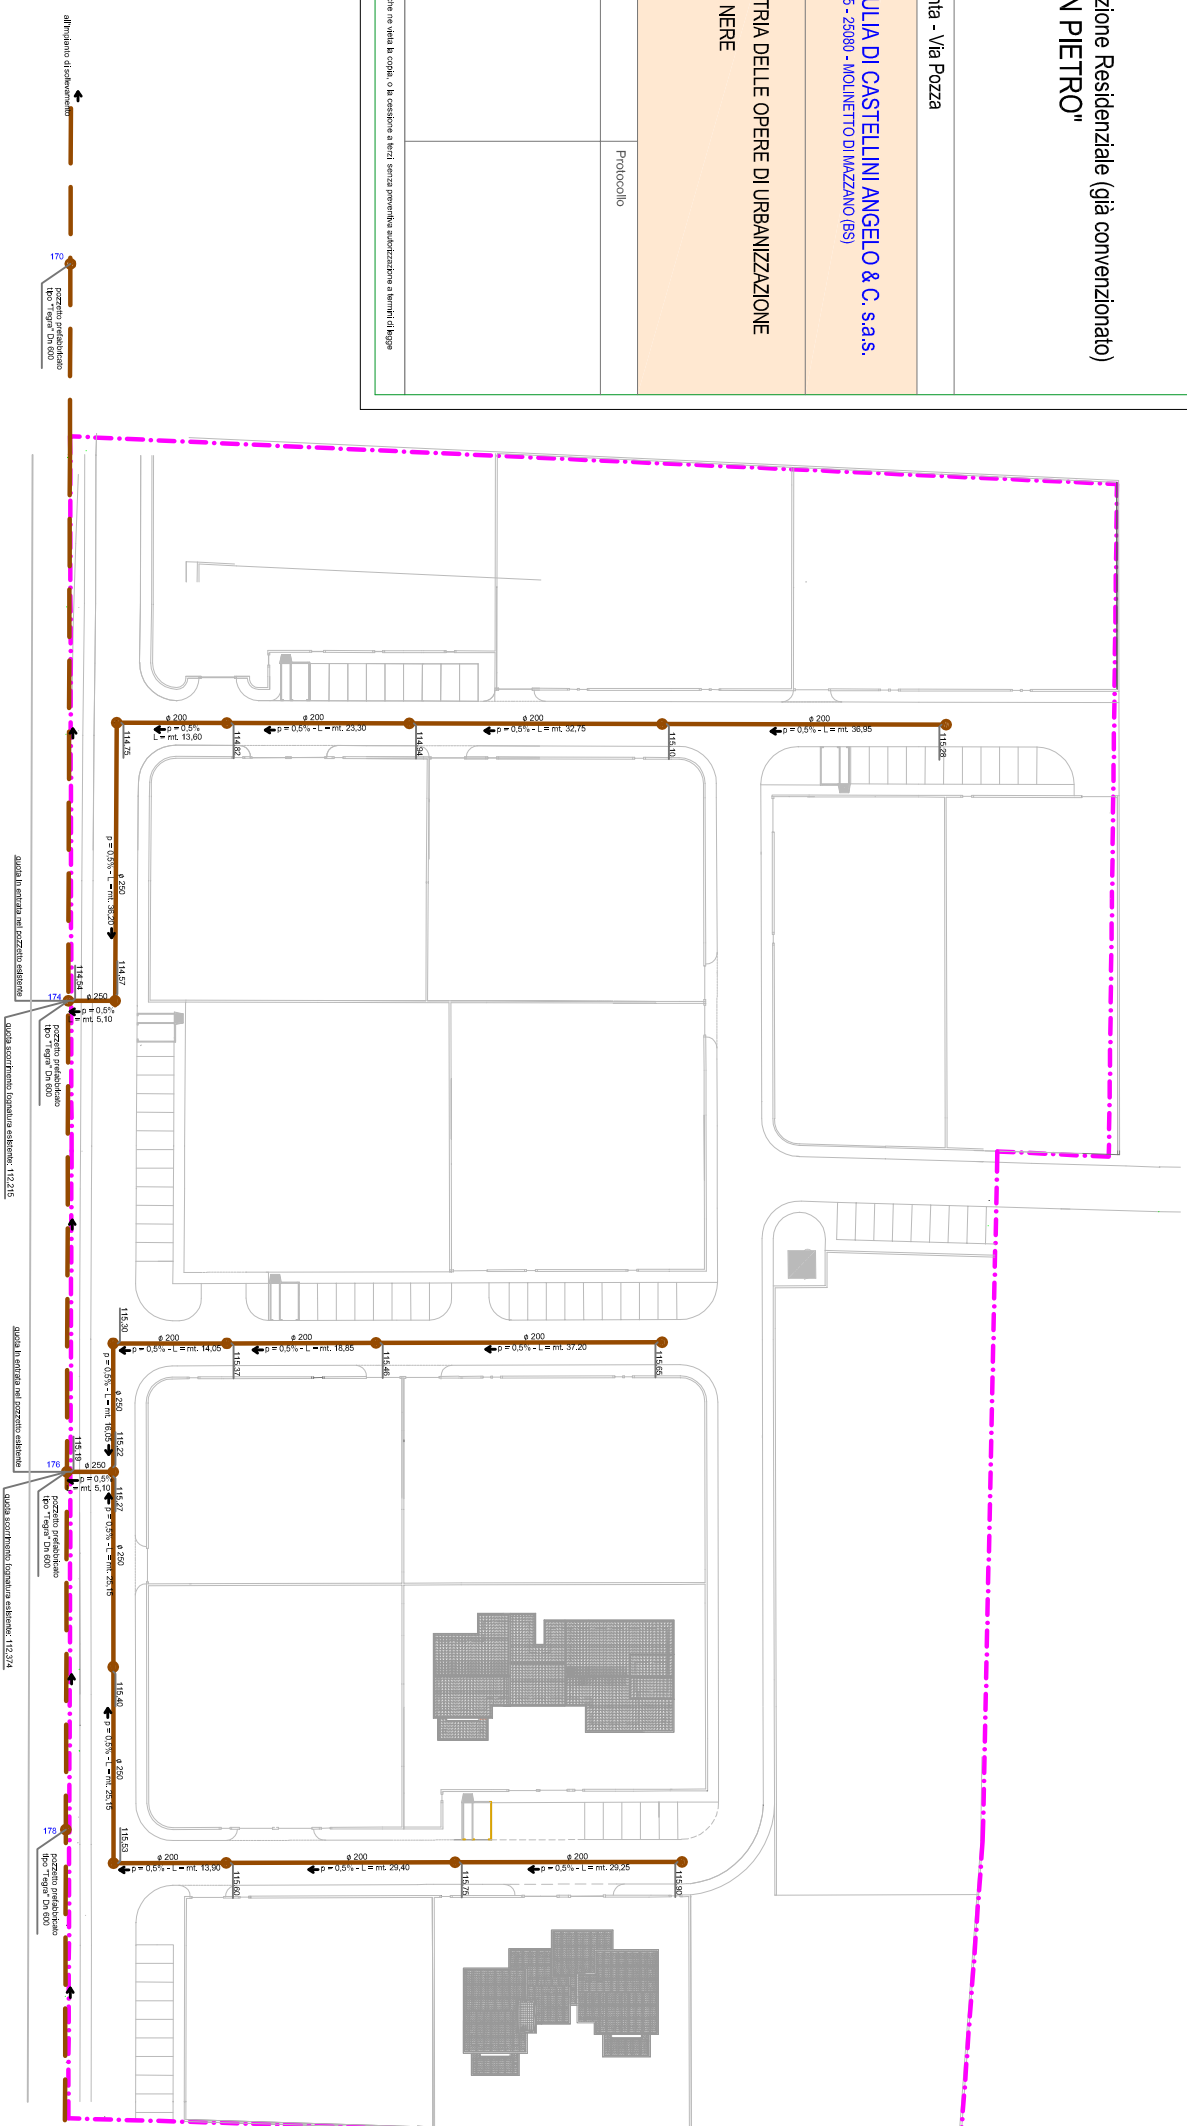

LEGENDA

FOGNATURA ESISTENTE - Collettore OVEST - Rastrea Esania S. P. 25 - 1° lotto - 1° stralzo
M.F. Progetto LON 248/07 - 1°m. n° 3

- pozzetto prefabbricato - tipo "Tegra" Dn 600
- condotta fognatura
- GRES 250 a gravità - PEAD PN 10 o 200 in pressione
- picchetto indicatore di sezione

FOGNATURA IN PROGETTO

- 115,10 quota di scorporamento in entrata nel pozzetto
pozzetto circolare in ds, conforme alla norma EN 1917 - mt. cm. 100
- tubazione in PVC serie termoresistente - UNI EN 1401 serie SN2 posata su piloni in ds, e trattamento in salda computer
- verso dello scorporamento dell'acqua
- $\phi 200 - 250$ diametro interno del tubo
- $p = 0,5\%$ pendenza della condotta
- $L = \text{mt. } 20,40$ lunghezza parziale della condotta