

L'area indicata con "pavimento in calcestruzzo" è attualmente coperta con pergolato.

TAVOLA 01
STATO di FATTO
PLANIMETRIA GENERALE Scala 1:200

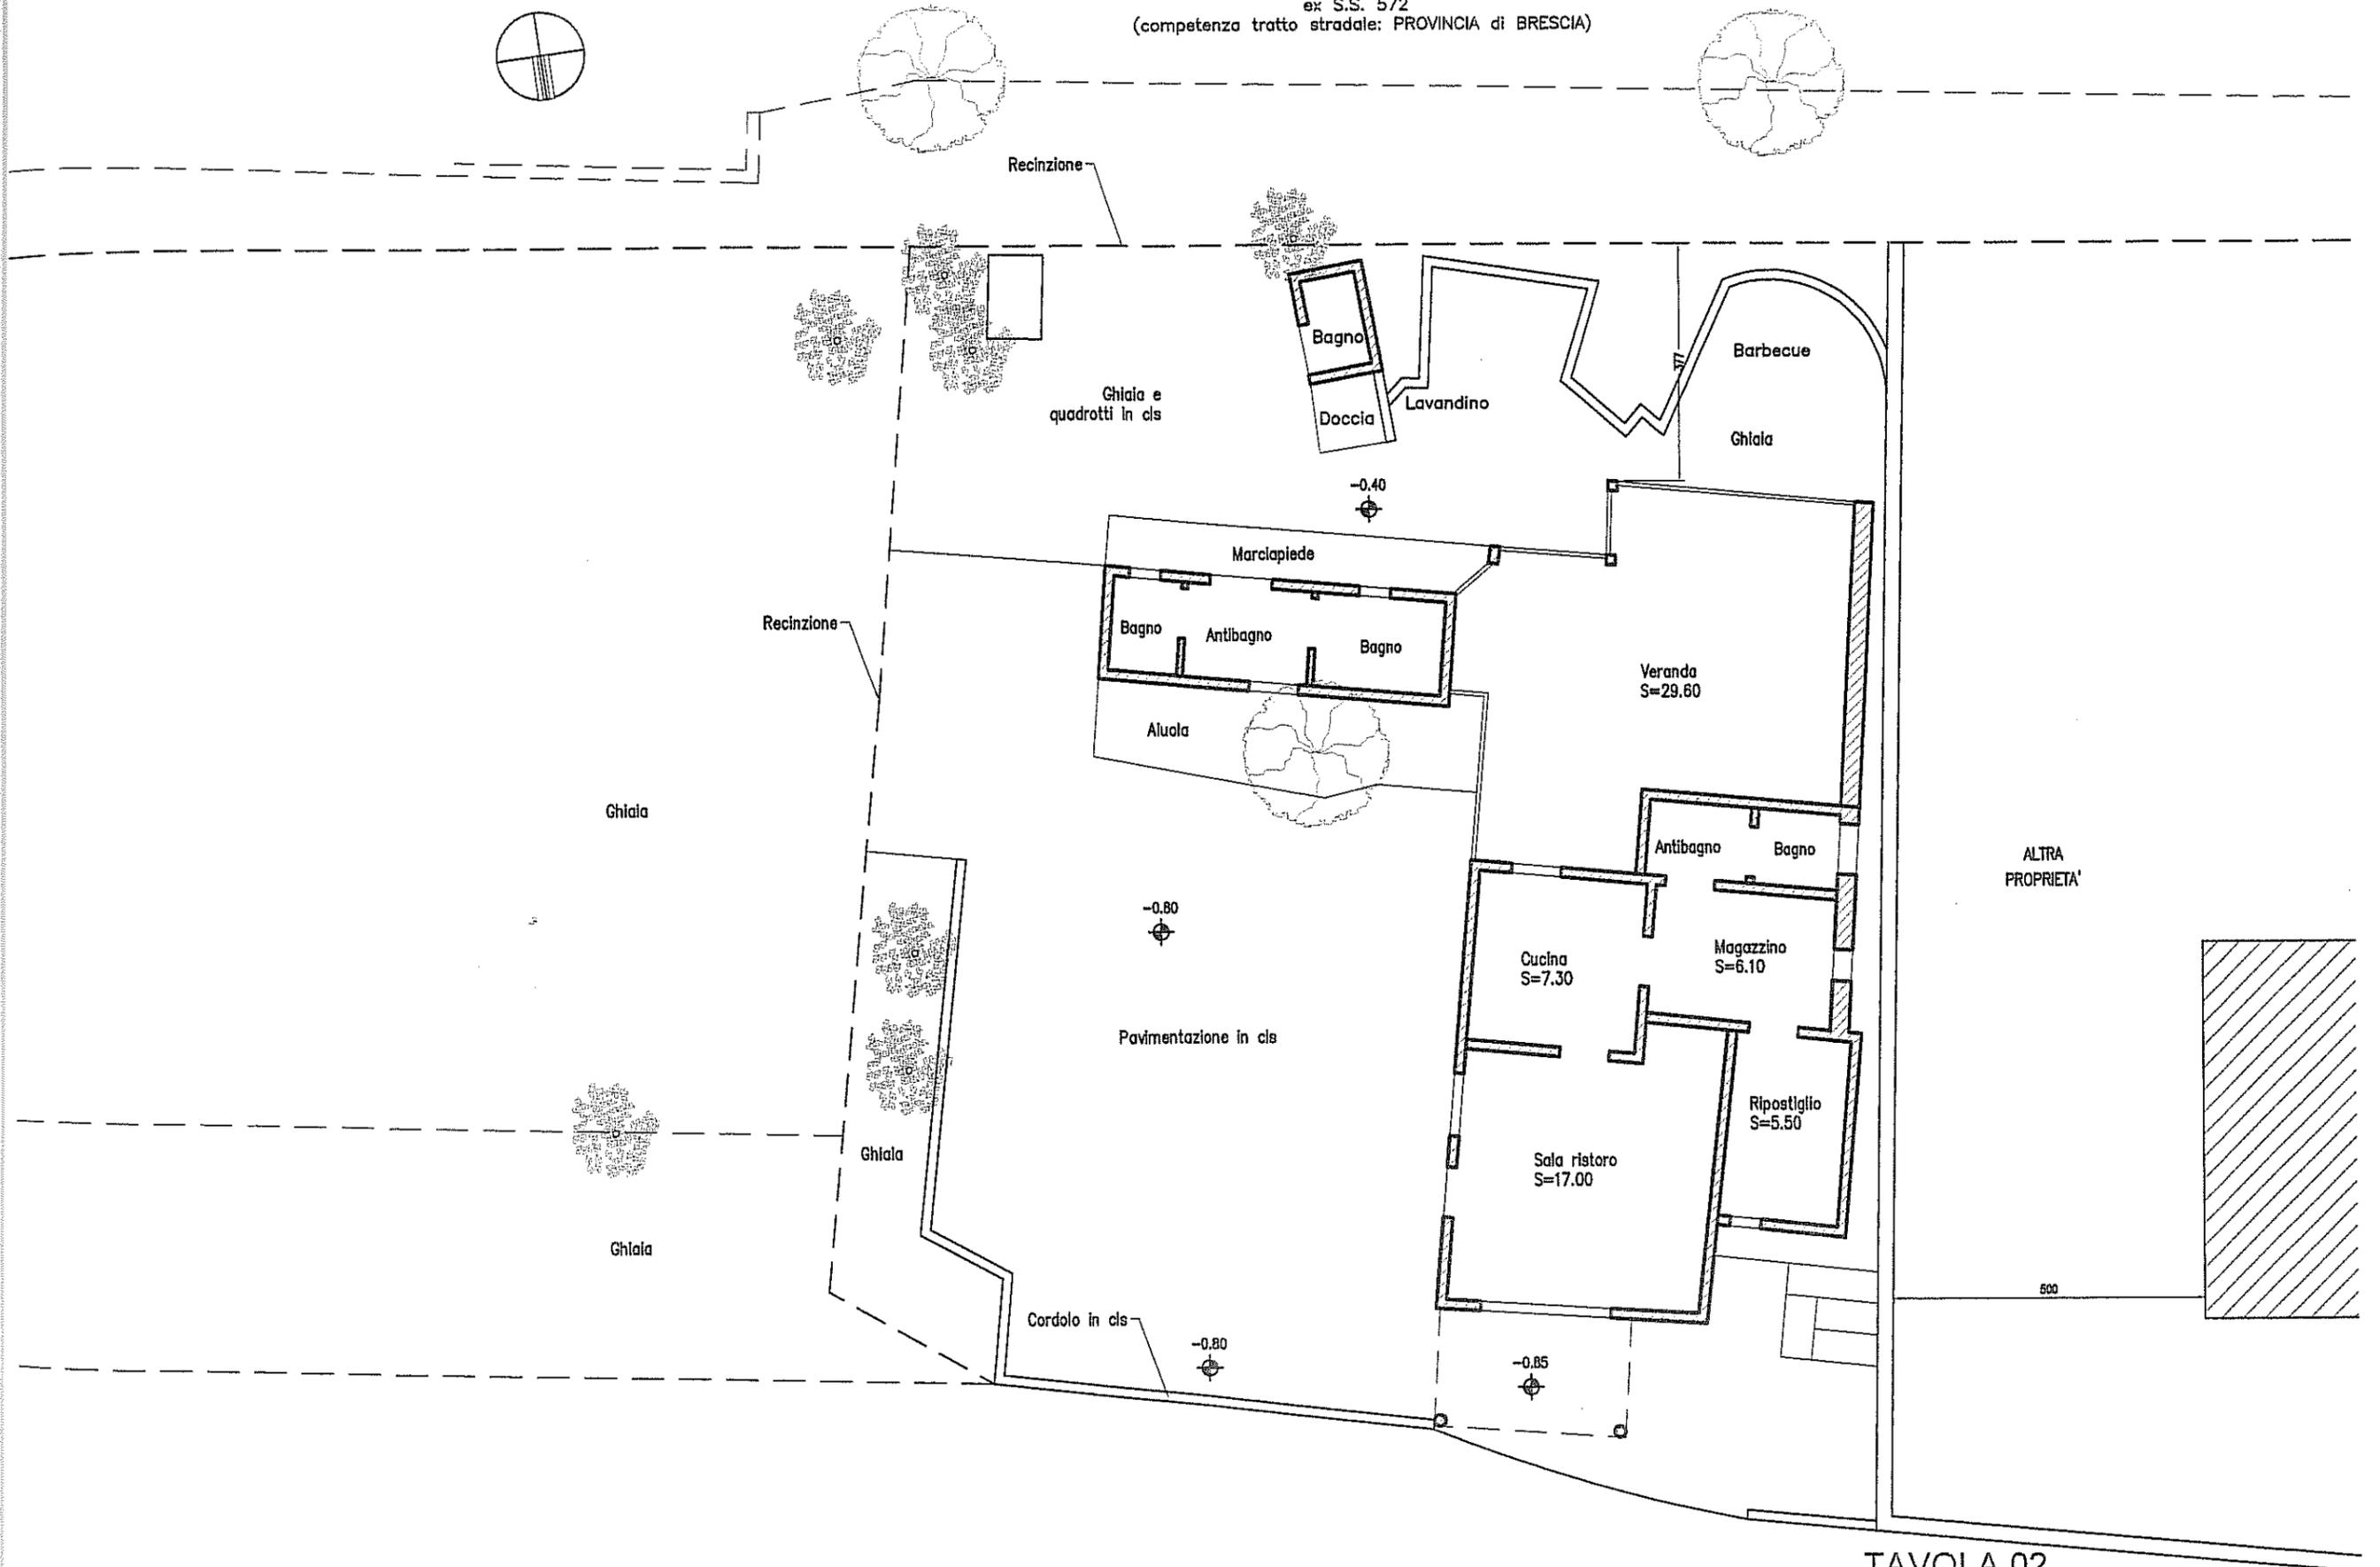


TAVOLA 02
STATO di FATTO
PIANTA

Scala 1:100

Elena Danesi
Stefano Menapace
Ingegneri

via Campana, 3d - Brescia
tel. 030/2010247
fax 030/2098980
e-mail: dnm.studio@libero.it