

FEZZARDI
ARCHITETTURA & DESIGN

Primo studio di architettura presente nella guida
di architettura di riferimento in Italia
Studio coperto da polizza responsabilità civile
polizza n. 140789265

25017 Isonzo del Garda (bs) via Repubblica, 45
tel. 0309130730 fax. 0309913352
www.studiofezzardi.it
e-mail: info@studiofezzardi.it

DS n.°
1470-1576
1577

TAV. n.°

02

SCALA n.°

100

STATO DI FATTO/ COMPARATIVO/ DI PROGETTO

COMMITTENTE: FREGESI S.p.A. n. 1576 - AREA INTERVENTO 1
PODAVINI RICHELIO - n. 1470 - AREA INTERVENTO B
PEDROTTI SERGIO - n. 1470 - AREA INTERVENTO C
PEDROTTI SERGIO - AREA INTERVENTO D

OGGETTO: RICHIESTA DI AUTORIZZAZIONE PAESAGGISTICA PER RIQUALIFICAZIONE
FABBRICATO RESIDENZIALE

TAVOLA: PIANTA PIANO TERRA

DATA EMISSIONE	NOVEMBRE 2021	RESPONSABILE	Lorenzo
AGGIORNAMENTO 1:	27/04/2022	COLLABORATORE	Mira
AGGIORNAMENTO 3:		VERIFICATO DA:	Lorenzo

IL COMMITTENTE:

PROGETTISTA

PROGETTISTA


PROTOCOLLO:

LEGENDA

SEZIONE

DEMOLITO

CONSTRUITO

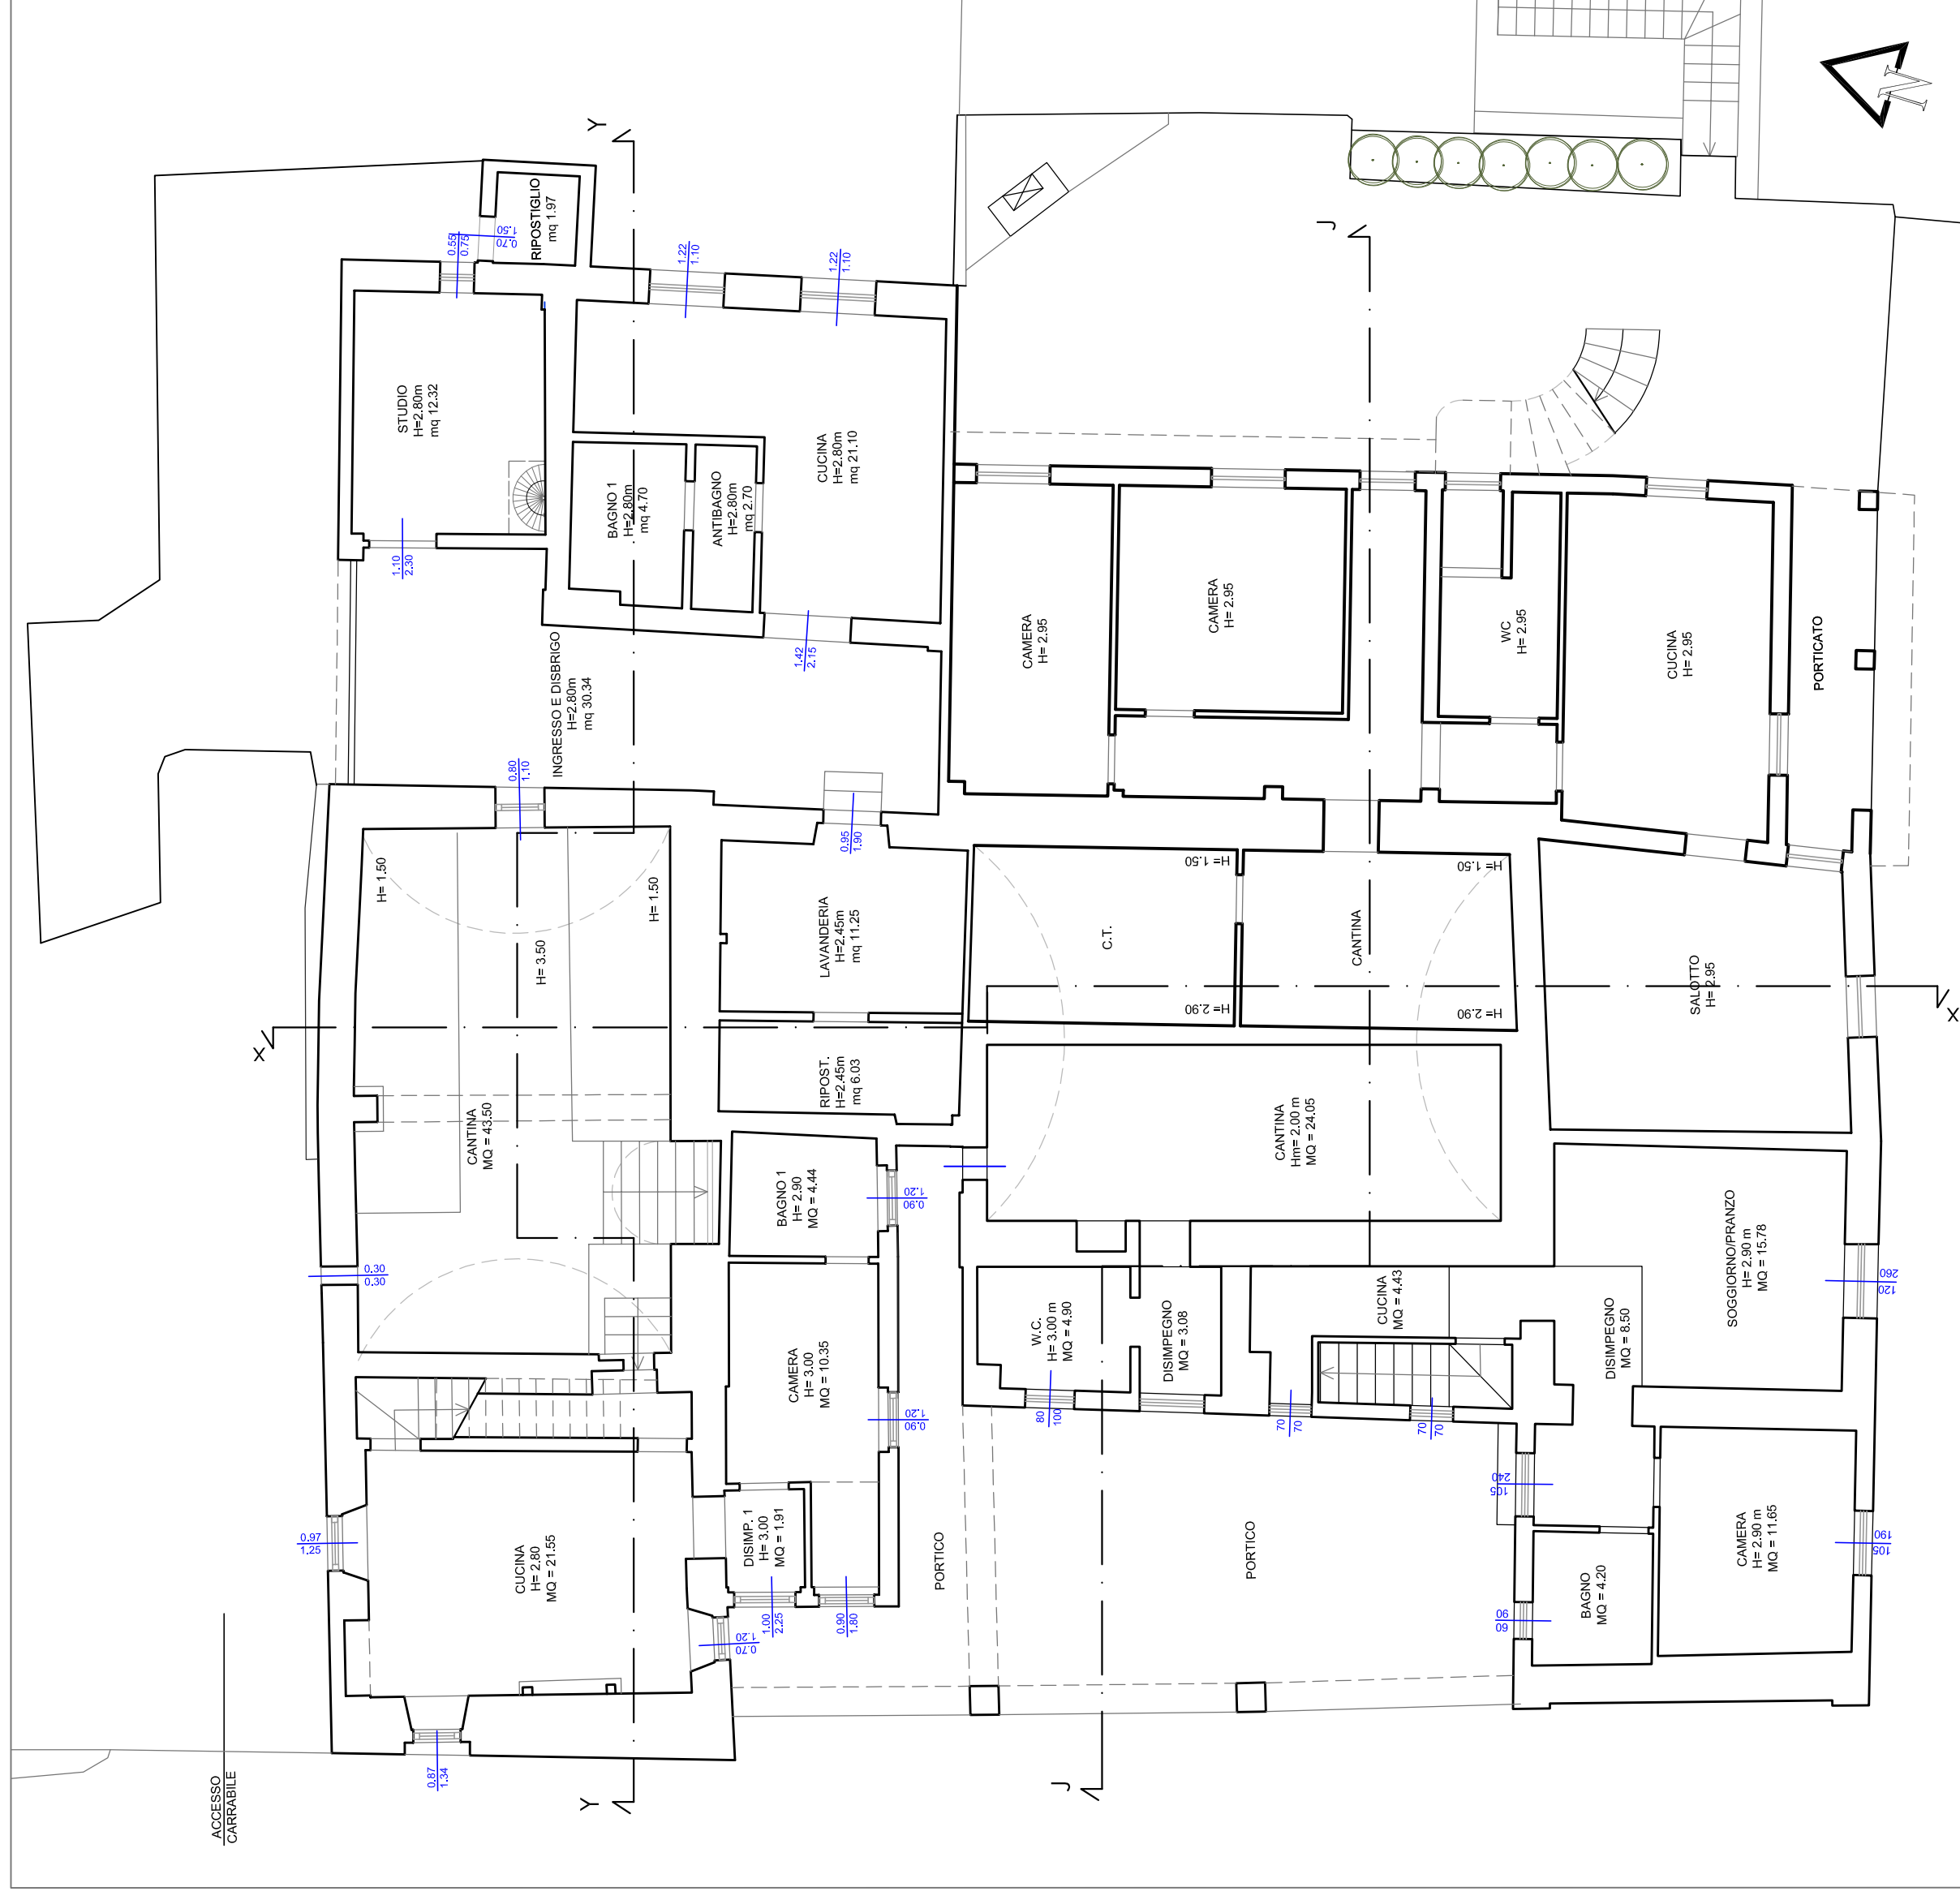

PIANTA PIANO TERRA - STATO DI FATTO



PIANTA PIANO TERRA - STATO DI PROGETTO



PIANTA PIANO TERRA - STATO DI PROGETTO

LE SUPERFICI UTILI DEI SINGOLI VANI SONO CALCOLATE ATTRAVERSO AUTOCAD 2017.