

FEZZARDI
ARCHITETTURA & DESIGN

Primo piano di un edificio residenziale a uso
comune. Area di intervento B, C, D, UY, UZ, VA, ZZ.

DIS. n°
1470-1576
1577

TAV. n°

03

SCALA. n°

100

25017 Isonzo del Garda (bs) Via Repubblica, 45
tel. 03091 30730 fax. 030991 13352
www.fezzardi.it
e-mail: info@fezzardi.it

STATO DI FATTO/ COMPARATIVO/ DI PROGETTO

COMMITTENTE: FREESTYLE SRL - n. 1576 - AREA INTERVENTO A
CANTIERI SERRA - AREA INTERVENTO B
PEDROTTI SERRA - AREA INTERVENTO C
PEDROTTI SERRA - AREA INTERVENTO D

OGGETTO: RICHIESTA DI AUTORIZZAZIONE PAESAGGISTICA PER RIQUALIFICAZIONE
FABBRICATO RESIDENZIALE

TAVOLA: PIANTA PIANO PRIMO

DATA EMISSIONE:	NOVEMBRE 2021	RESPONSABILE:	Lorenzato
AGGIORNAMENTO 1:	AGGIORNAMENTO 2: 05/09/2022	COLLABORATORE:	Mina
AGGIORNAMENTO 3:	AGGIORNAMENTO 4:	VERIFICATO DA:	Lorenzato

IL COMMITTENTE: _____


PROGETTISTA: _____

PROGETTISTA: _____


LEGENDA

- SEZIONE
- DEMOLITO
- CONTRUITO

LE SUPERFICI UTILI DEI SINGOLI VANI SONO CALCOLATE ATTRAVERSO AUTOCAD 2017.

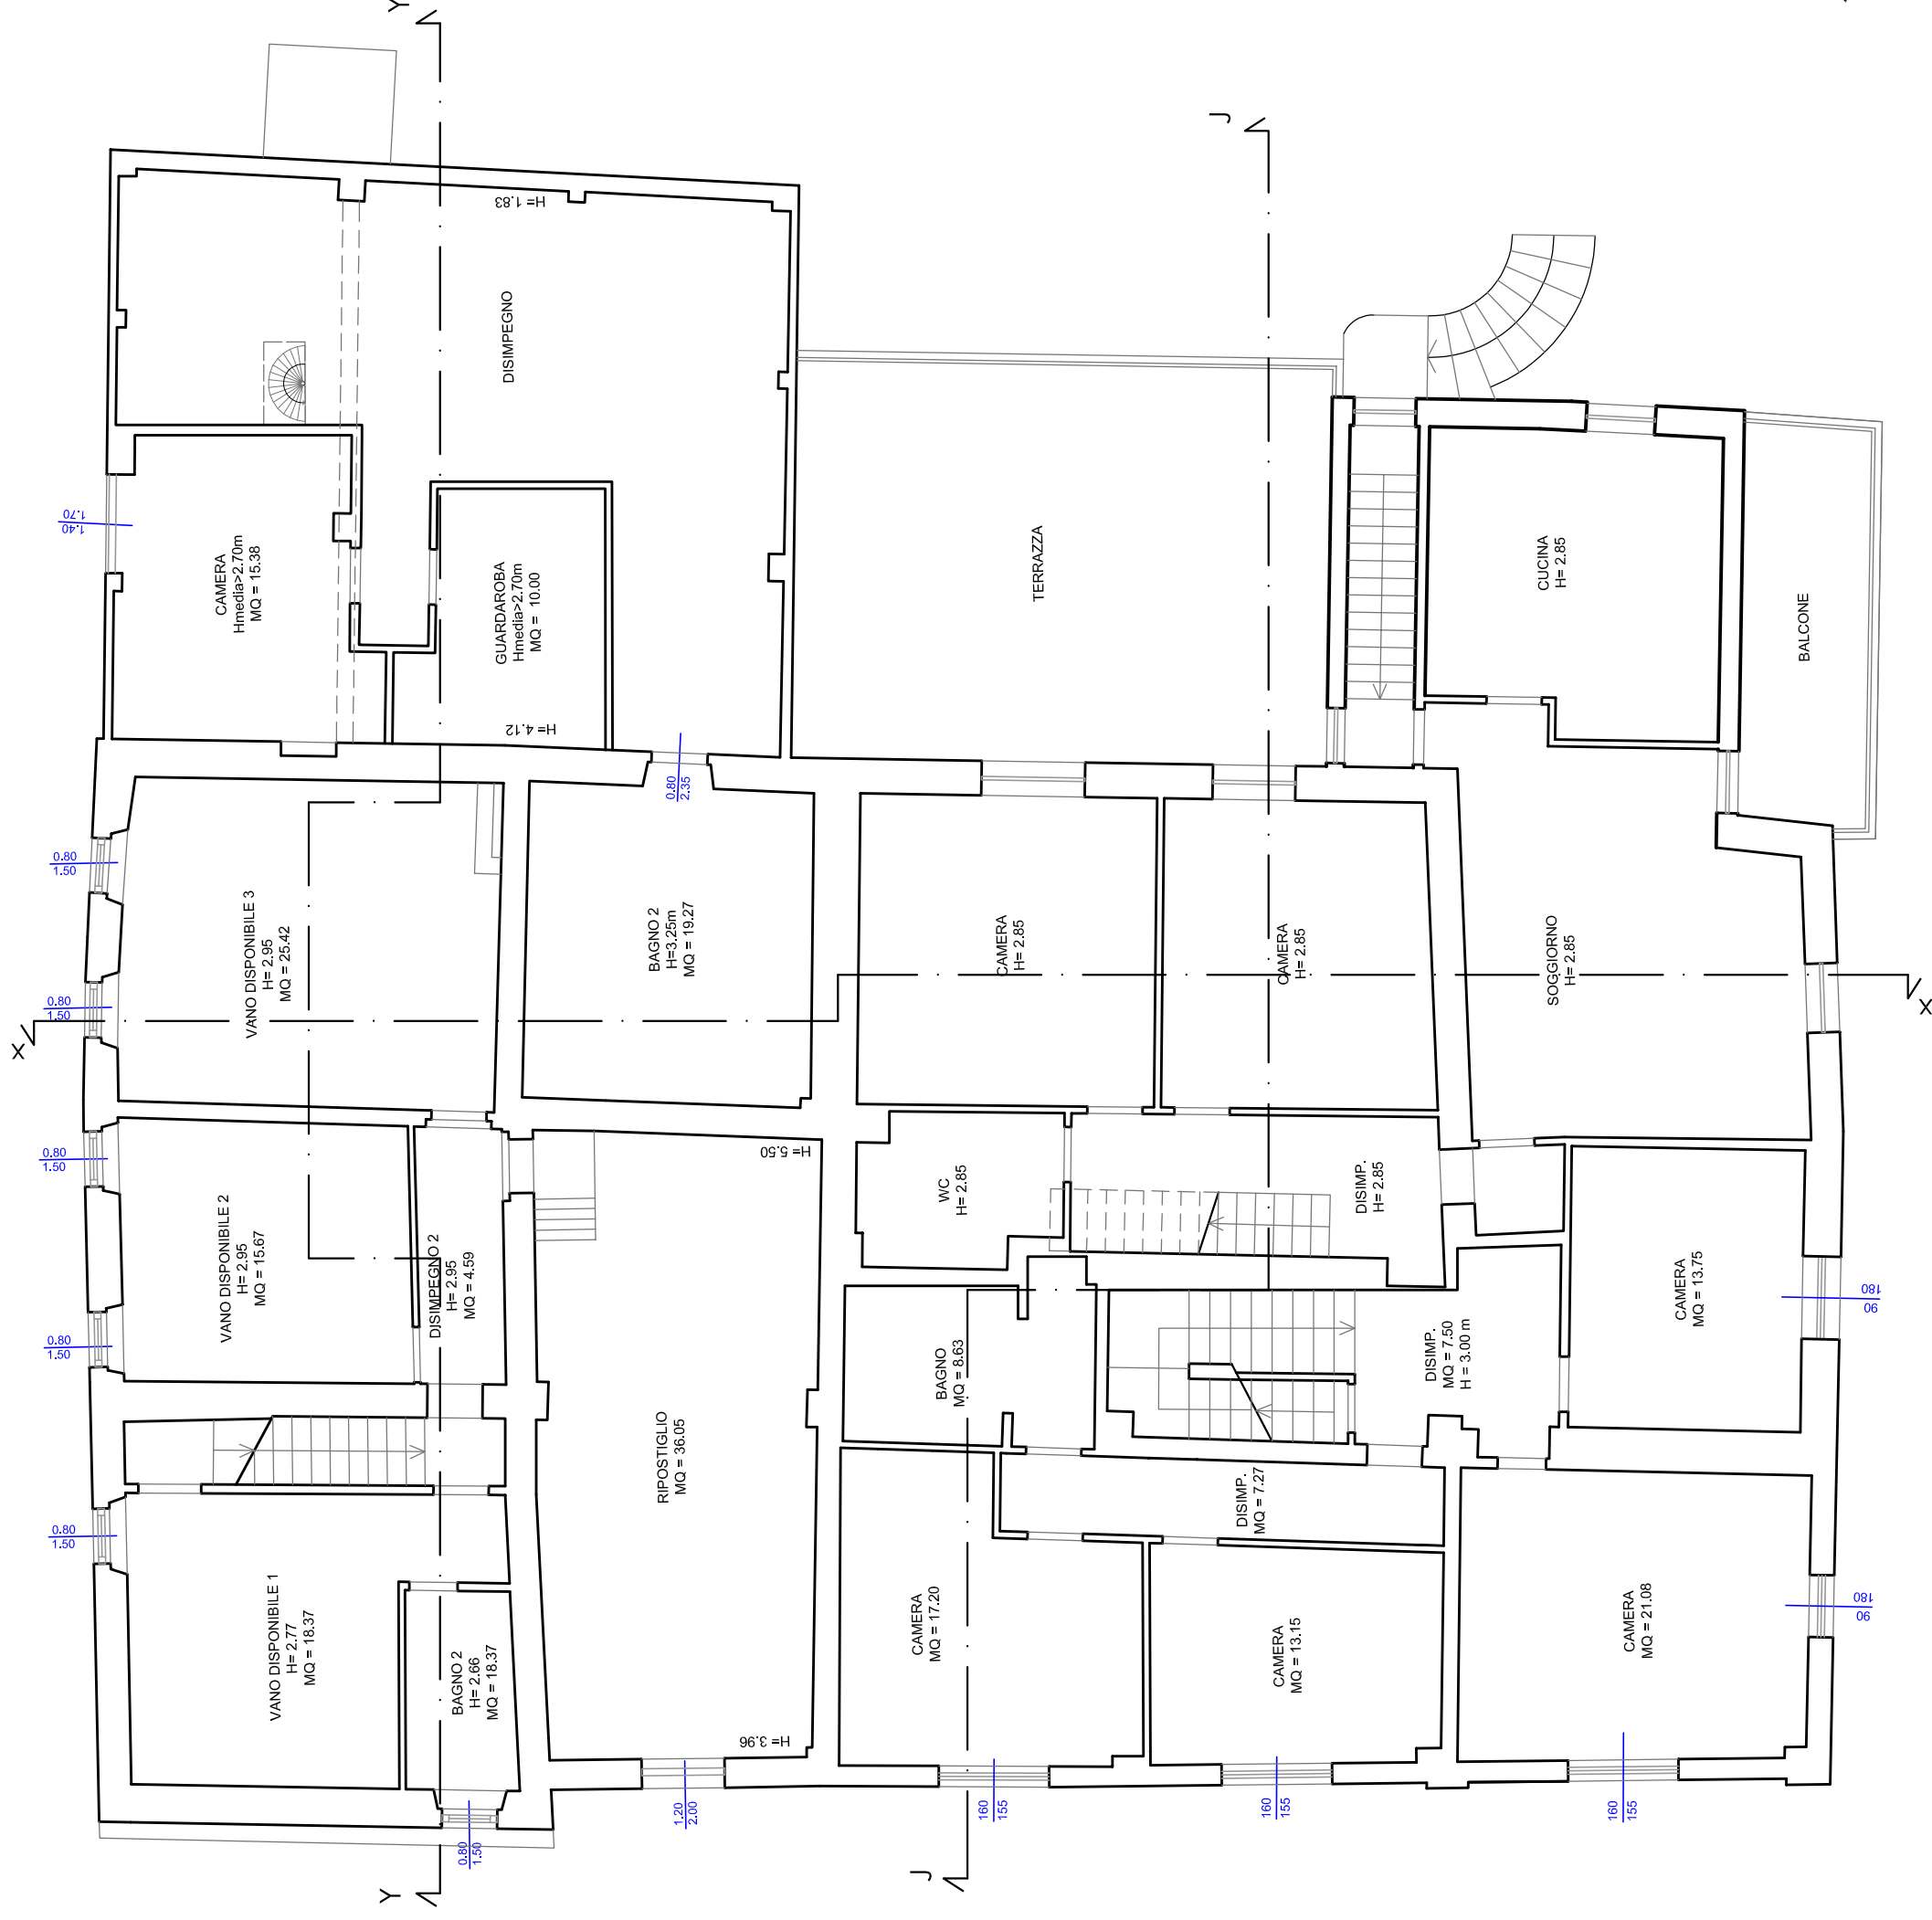

PIANTA PIANO PRIMO - STATO DI FATTO

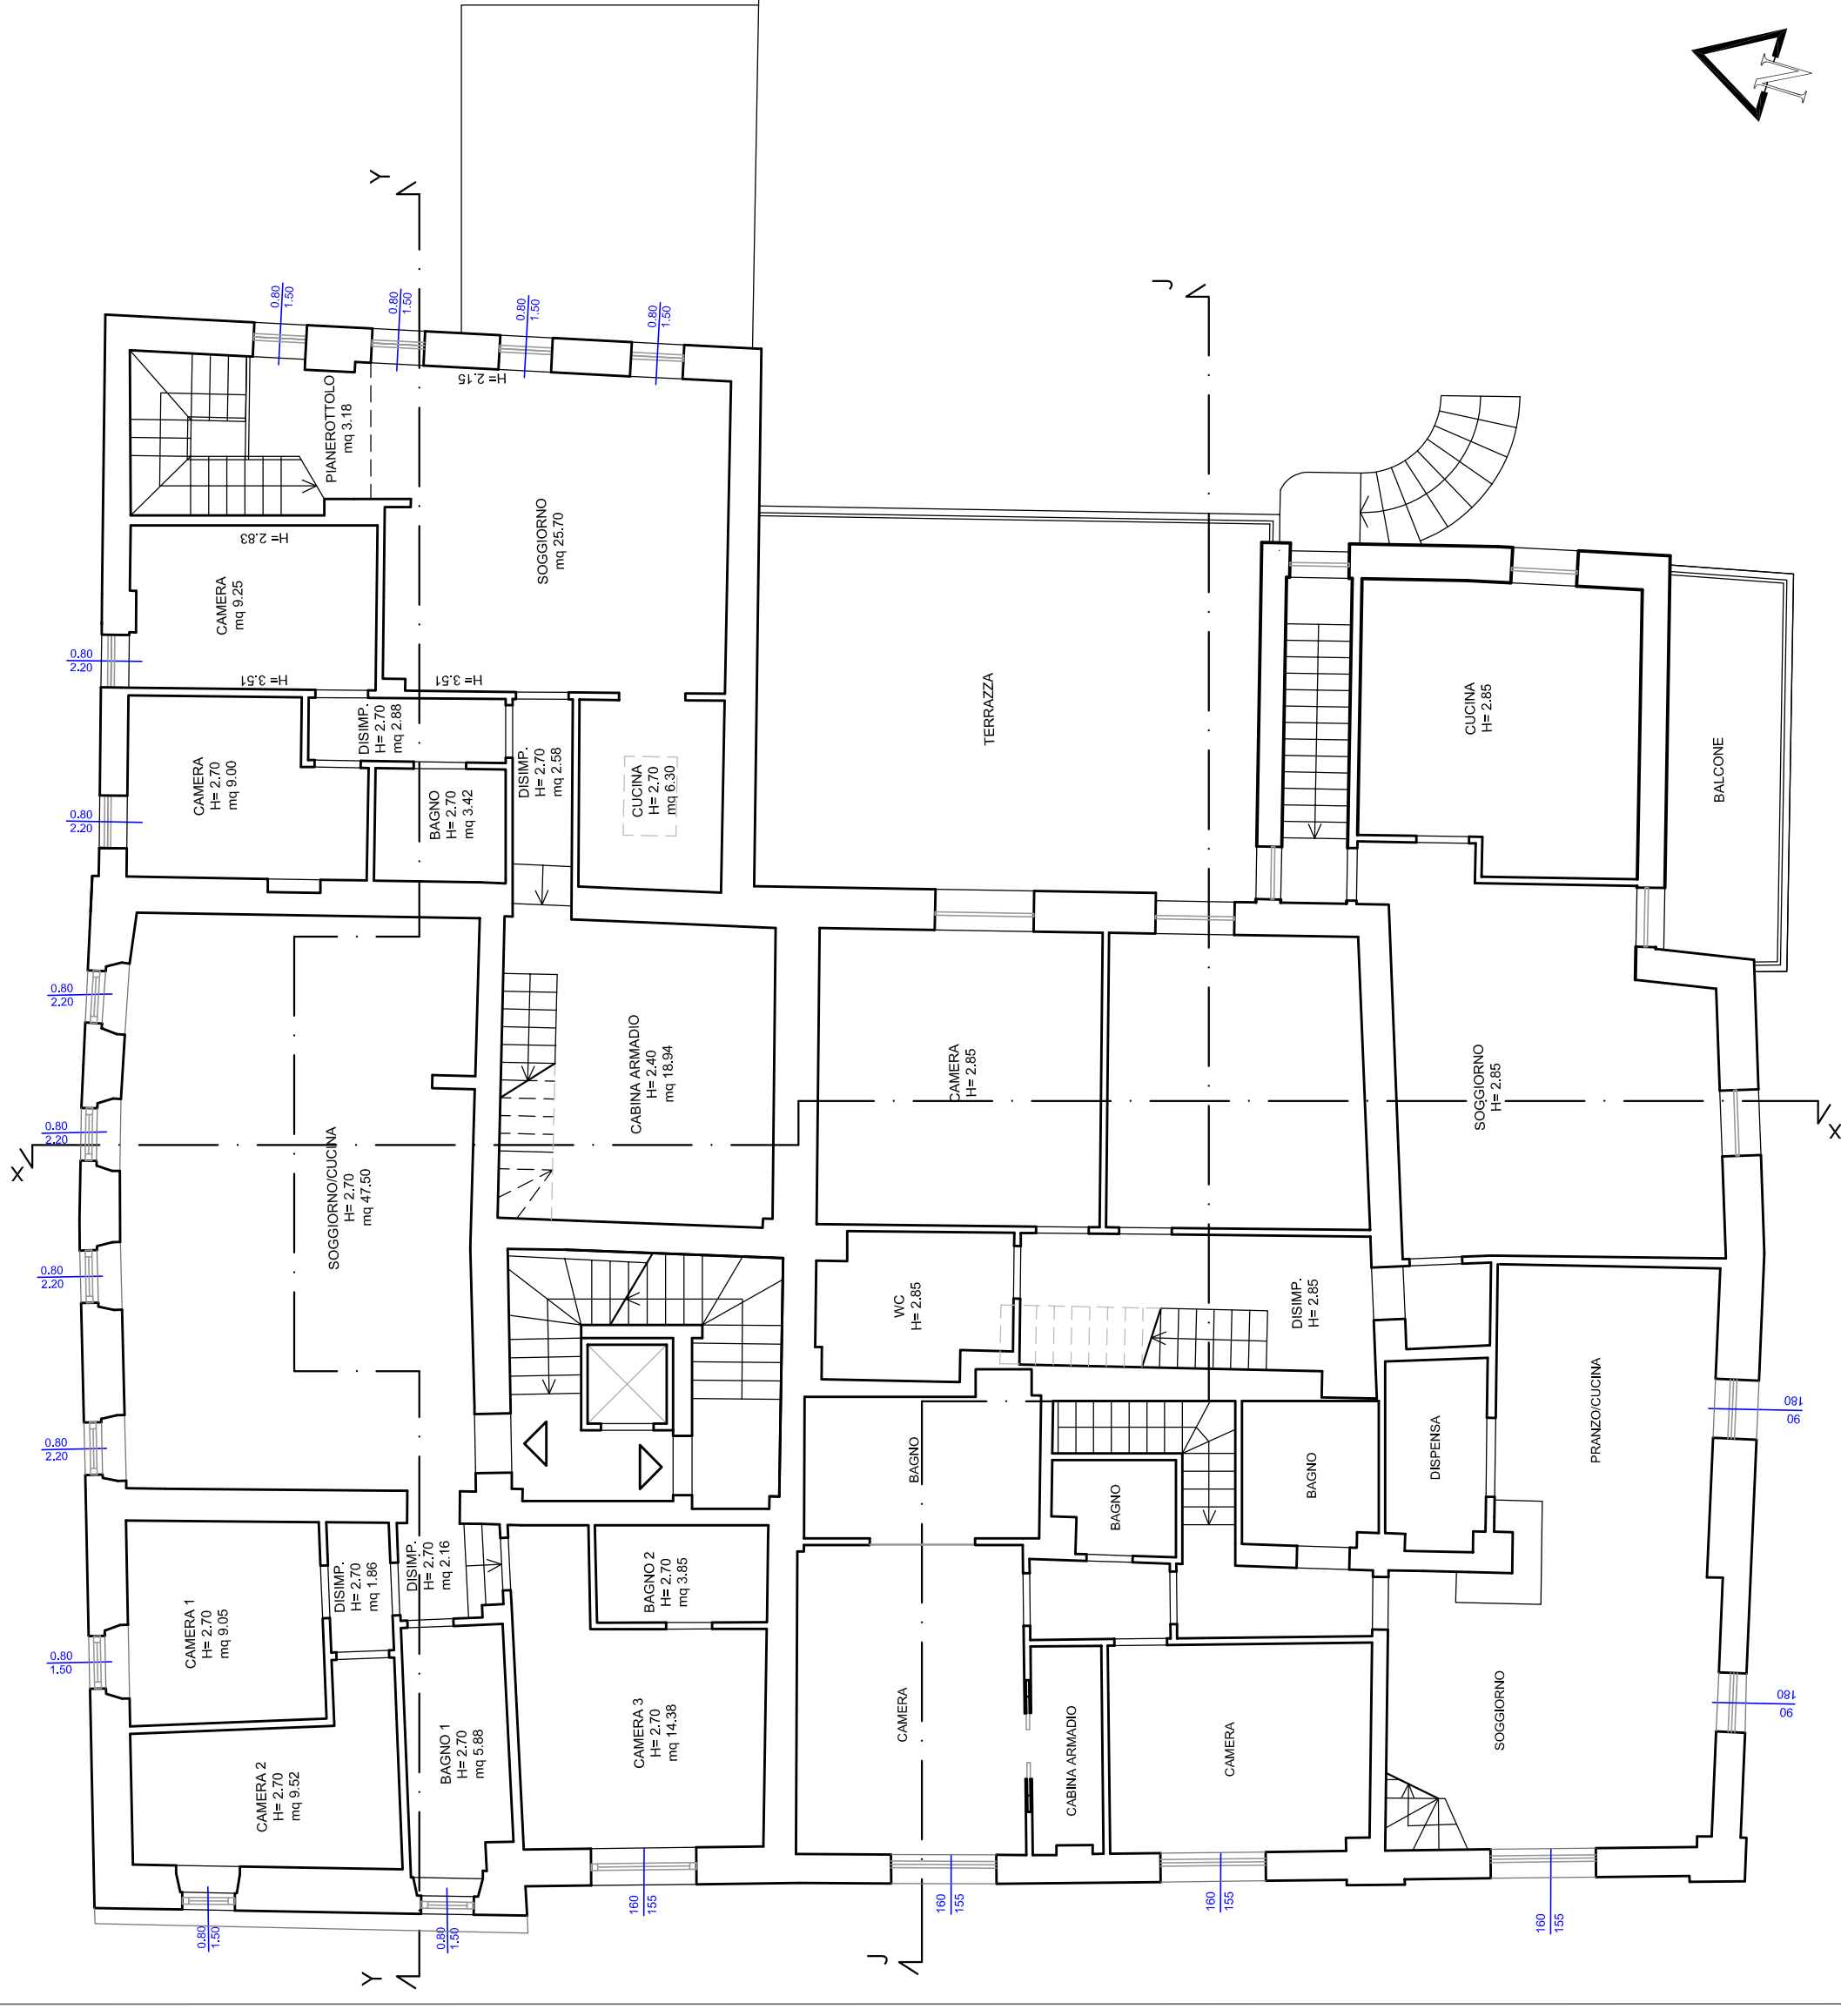

PIANTA PIANO PRIMO - STATO DI PROGETTO



PIANTA PIANO PRIMO - STATO DI COMPARATIVO