

FEZZARDI
ARCHITETTURA & DESIGN

25017 Ionato del Garda (bs) via Repubblica, 45
tel.0309130730 fax.0309913352
www.studiofezzardi.it
e-mail: info@studiofezzardi.it

Il presente disegno è di esclusiva proprietà dello studio
Fezzardi. È vietata espressamente la ristampa o l'uso
non autorizzato senza permesso scritto dalla Fezzardi
Studio coperto da politica responsabilità civile
partita IVA 04209790265

DIS. n°
1470-1576
1577

TAV. n°

10

SCALA. n°

100

STATO DI FATTO/ COMPARATIVO/ DI PROGETTO




COMMITTENTE:
FREESTYLE SRL - n.1576 - AREA INTERVENTO A
PODAVINI MICHELA - n.1577 - AREA INTERVENTO B
PEDROTTI SERGIO - n.1470 - AREA INTERVENTO C
PEDROTTI ERICA - AREA INTERVENTO D


OGGETTO:
RICHIESTA DI AUTORIZZAZIONE PAESAGGISTICA PER RIQUALIFICAZIONE
FABBRICATO RESIDENZIALE

TAVOLA:
PROSPETTO SUD


DATA EMISSIONE:	NOVEMBRE 2021	RESPONSABILE:	Lorenzo
AGGIORNAMENTO 1:	27.04.2022	COLLABORATORE:	Mira
AGGIORNAMENTO 2:	05.09.2022	VERIFICATO DA:	Lorenzo
AGGIORNAMENTO 3:		PROTOCOLLO:	
 IL COMMITTENTE:			
 PROGETTISTA			
 PROGETTISTA			

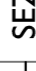LEGENDA


	SEZIONE
	DEMOLITO
	COSTRUITO

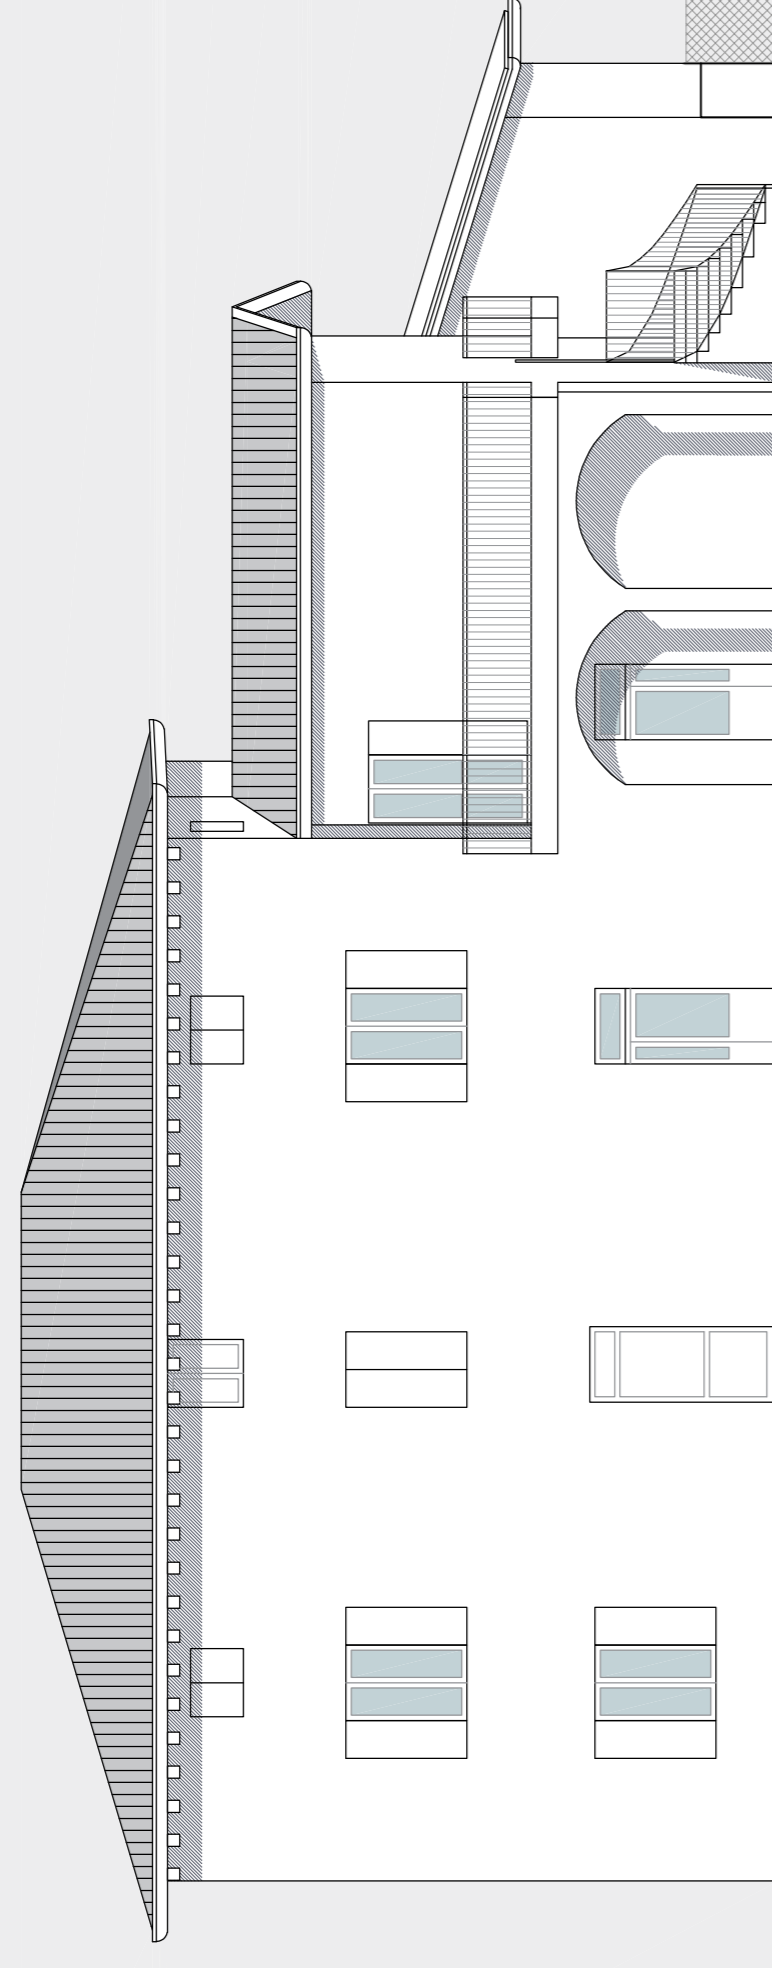

PROSPETTO SUD - STATO DI FATTO

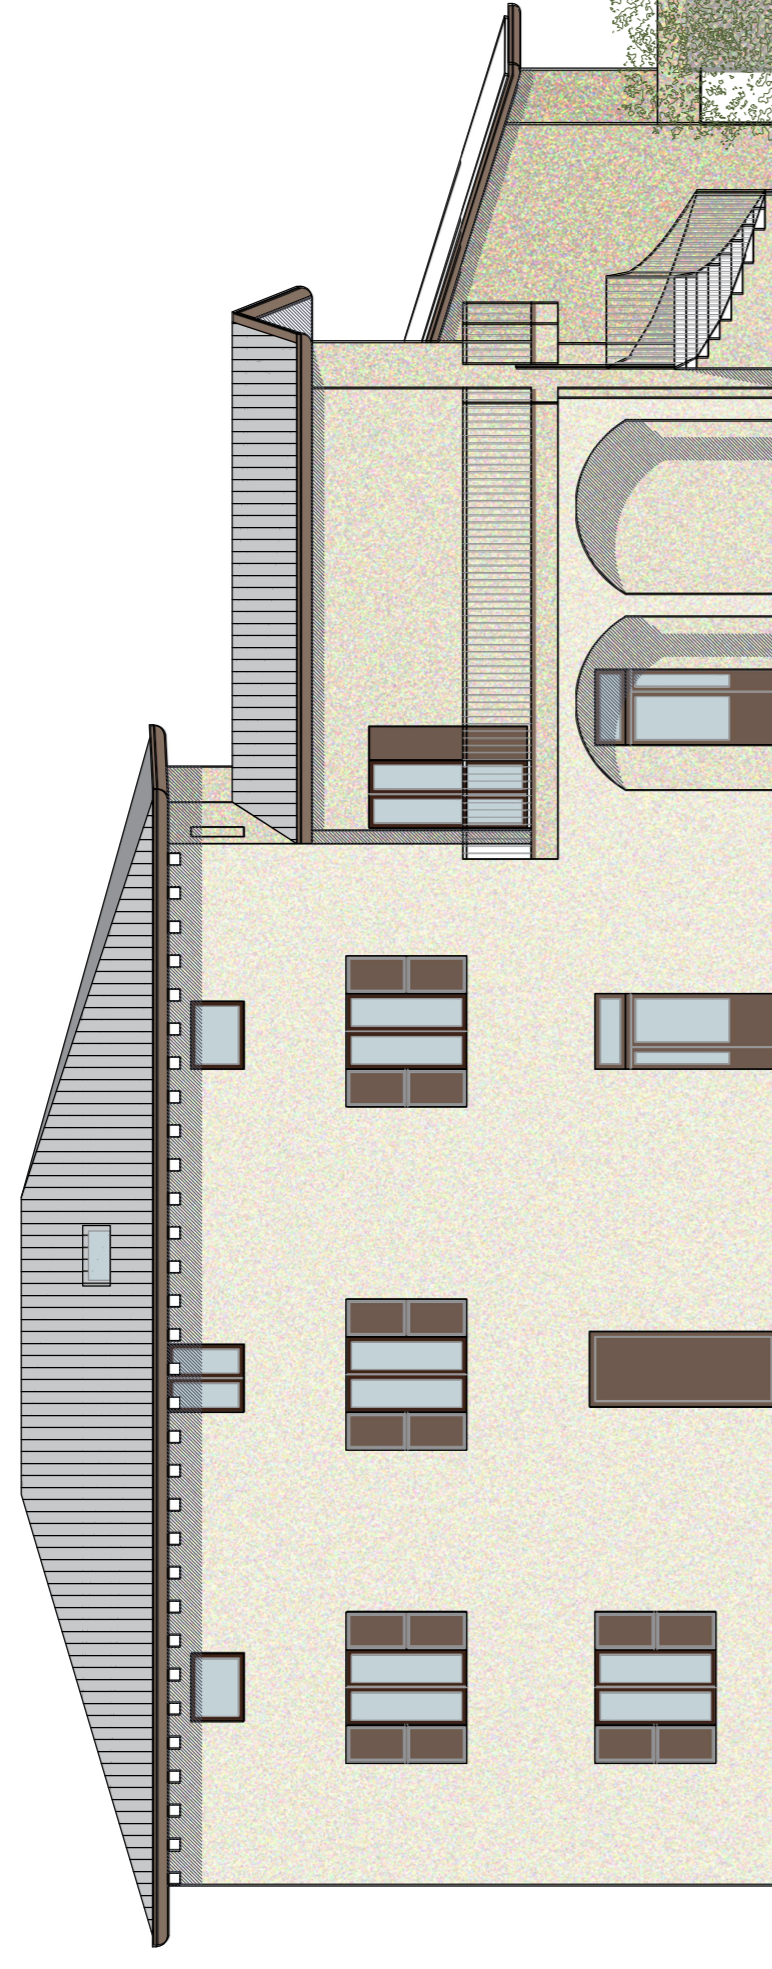

PROSPETTO SUD - STATO DI PROGETTO

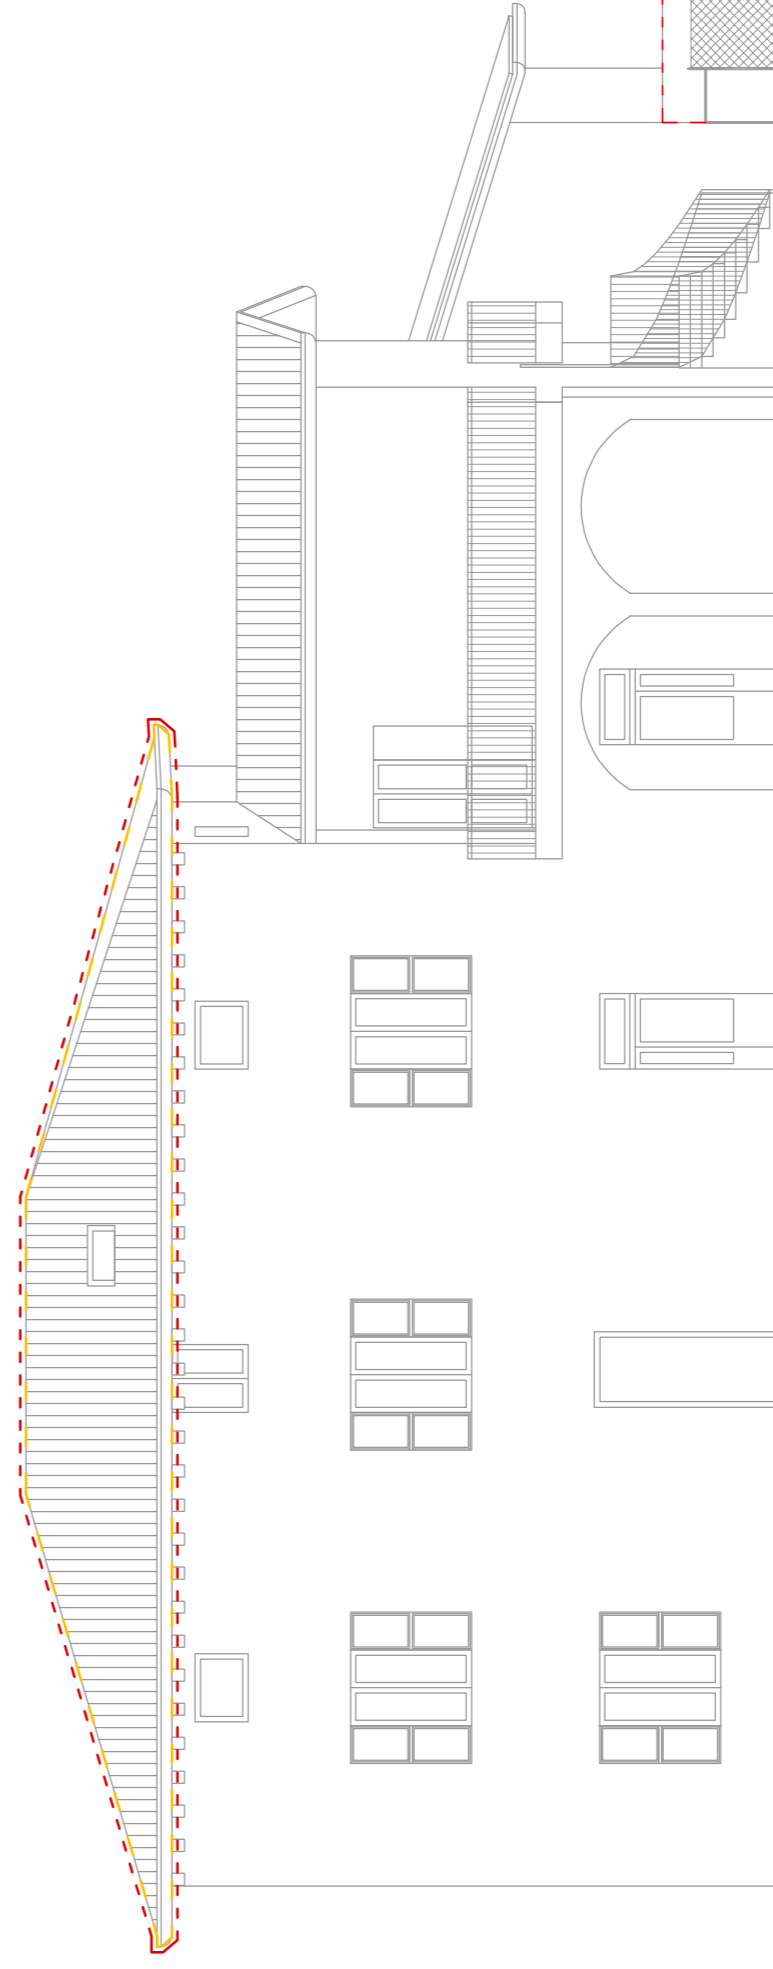

PROSPETTO SUD - STATO COMPARATIVO