

**FEZZARDI**  
ARCHITETTURA & DESIGN

25017 Ionato del Garda (bs) via repubblicana, 45  
tel.0309130730 fax.0309913352  
www.studiofezzardi.it  
e-mail: info@studiofezzardi.it

Il presente disegno è di esclusiva proprietà dello studio  
Fezzardi Architettura & Design. È vietata espressamente  
qualsiasi forma di ristampa, riproduzione o utilizzo  
non autorizzato. Lo studio Fezzardi Architettura & Design  
Si assume la responsabilità della presente opera.  
PISA 01/10/2022

SCALA, n°  
**100**

TAV. n°



DIS. n°  
**1470-1576**  
**1577**

## STATO DI FATTO/ COMPARATIVO/ DI PROGETTO

COMMITTENTE:

FREESTYLE SRL - n.1576 - AREA INTERVENTO A  
PODAVINI MICHELA - n.1577 - AREA INTERVENTO B  
PEDROTTI SERGIO - n.1470 - AREA INTERVENTO C  
PEDROTTI ERICA - AREA INTERVENTO D

OGGETTO:

RICHIESTA DI AUTORIZZAZIONE PAESAGGISTICA PER RIQUALIFICAZIONE  
FABBRICATO RESIDENZIALE

TAVOLA:

PROSPETTO OVEST

DATA EMISSIONE:

NOVEMBRE 2021

RESPONSABILE:

LoRENZO

AGGIORNAMENTO 1:

27/04/2022

AGGIORNAMENTO 2:

MIRA

AGGIORNAMENTO 3:

AGGIORNAMENTO 4:

LoRENZO

IL COMMITTENTE:

PROGETTISTA

PROTOCOLLO:

PROGETTISTA

PROGETTISTA

LEGENDA

SEZIONE

DEMOLITO



CONSTRUITO



PROSPETTO OVEST - STATO DI FATTO



PROSPETTO OVEST - STATO DI PROGETTO

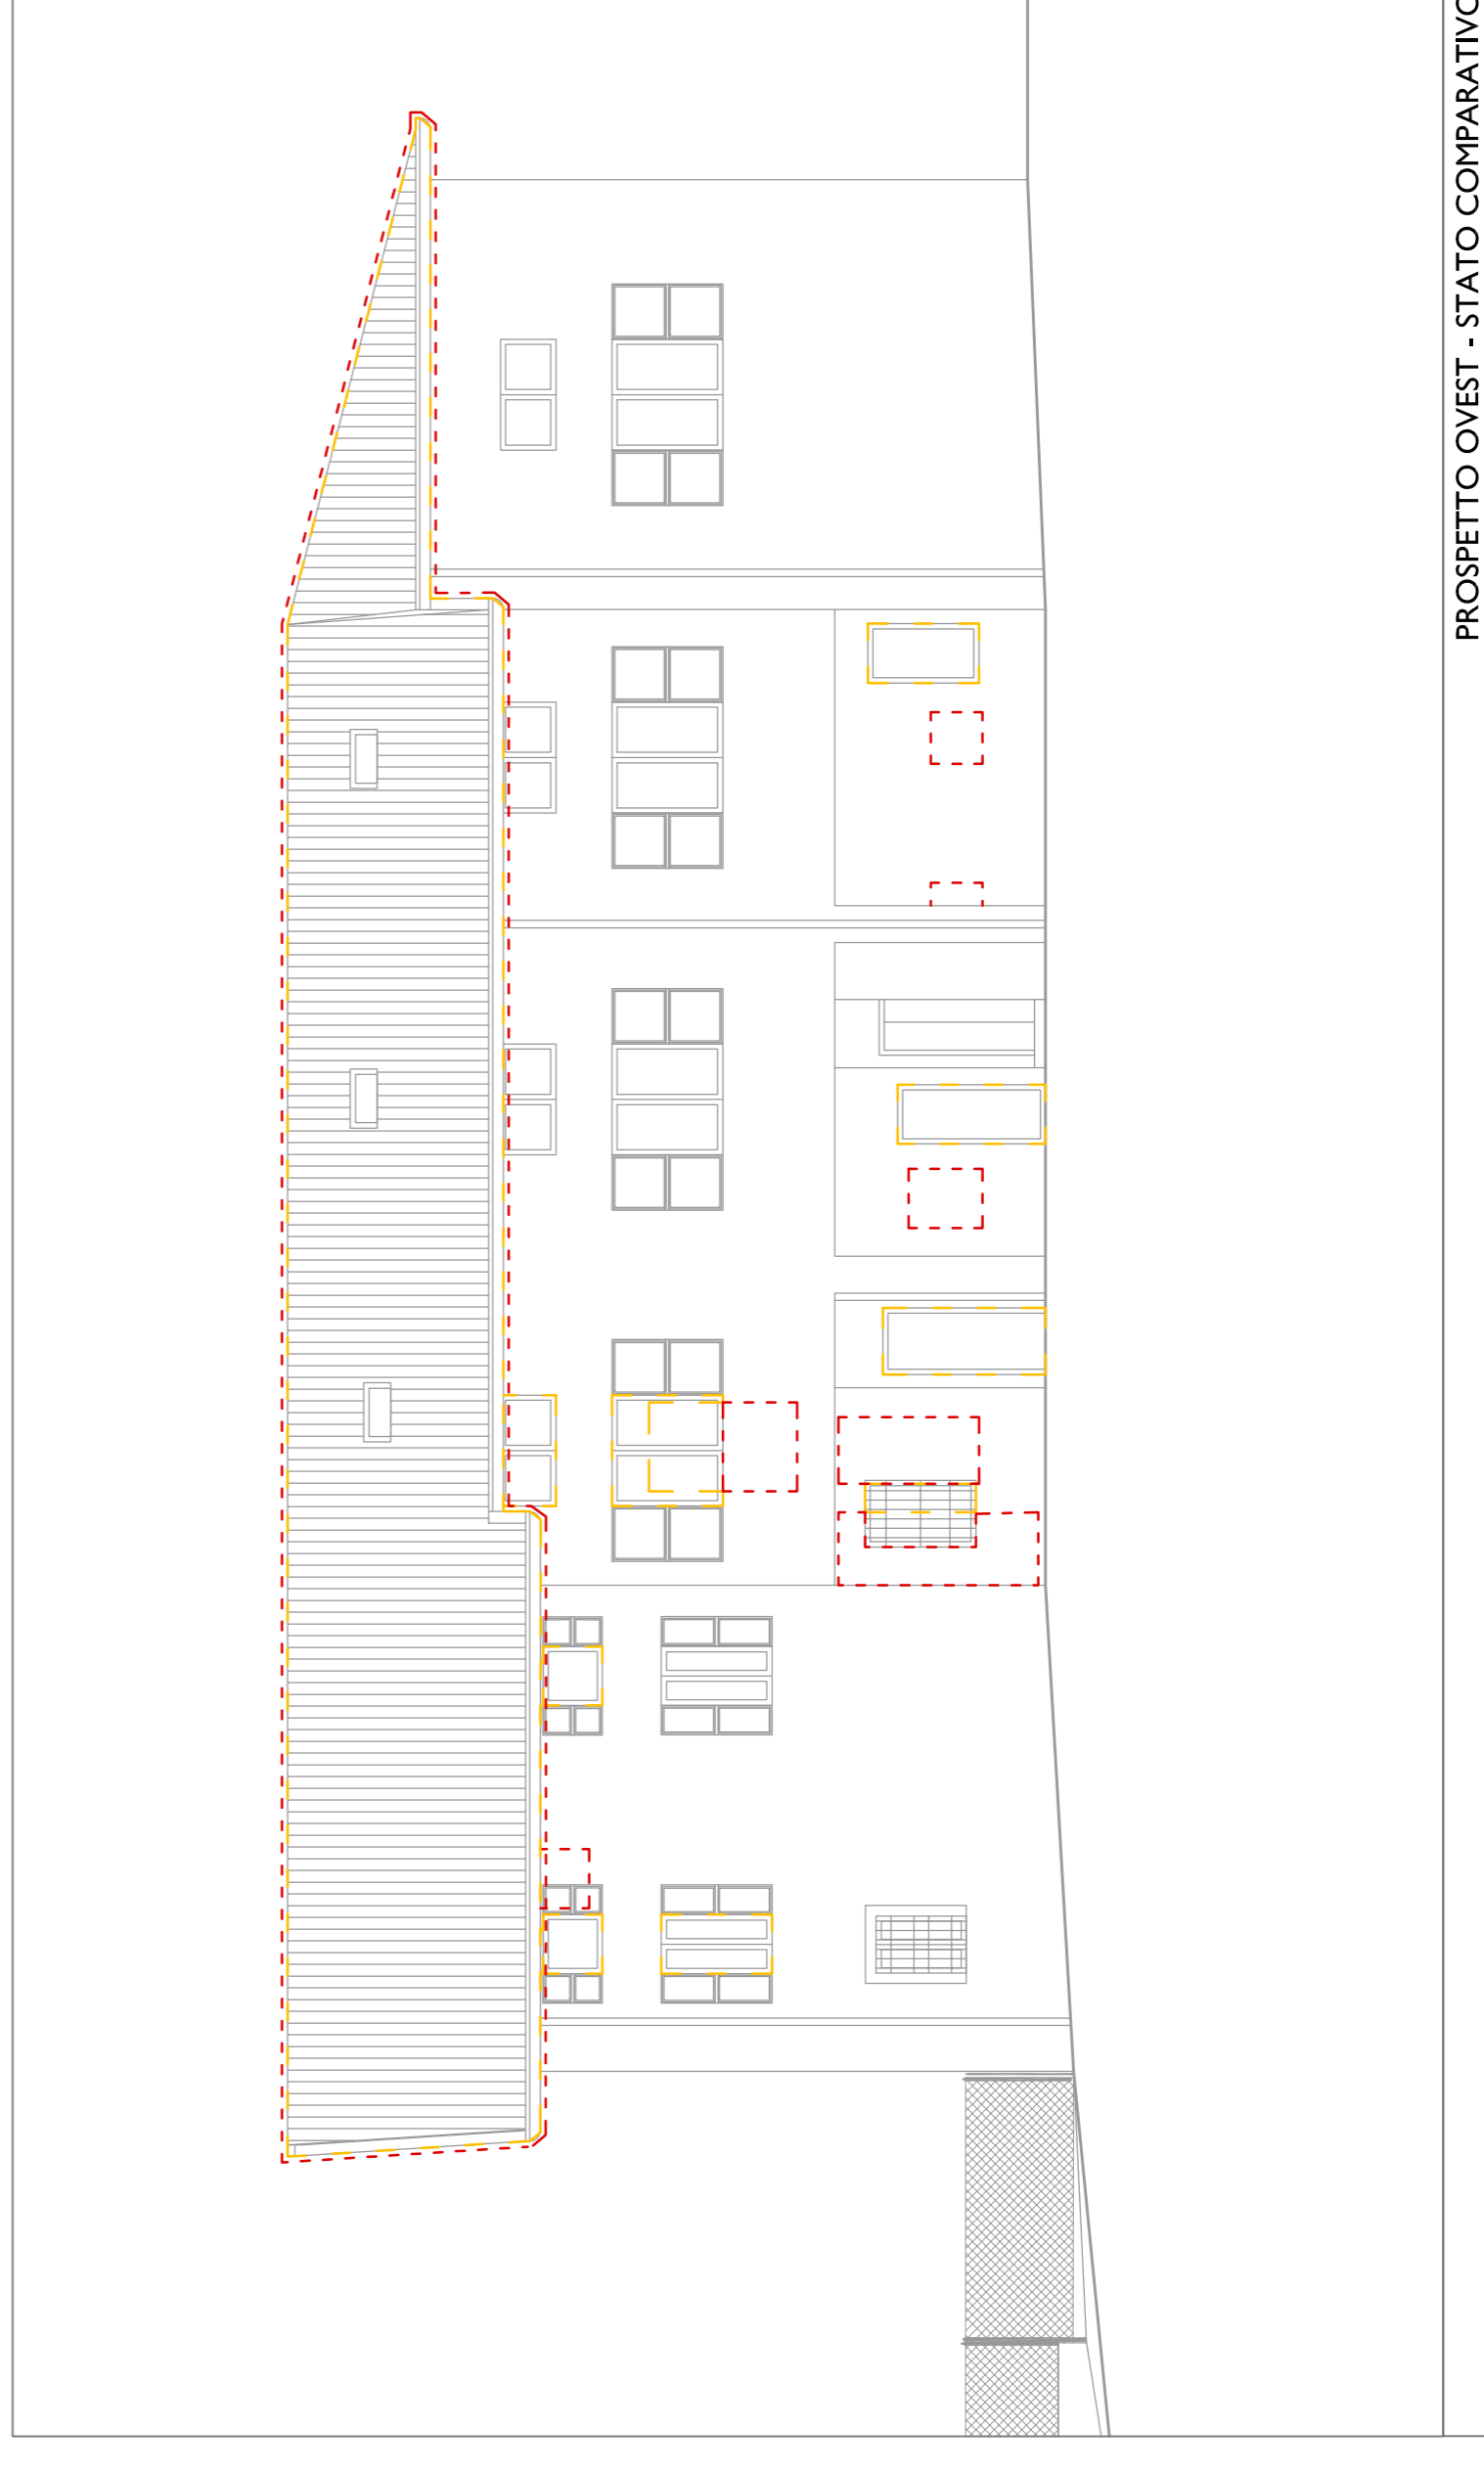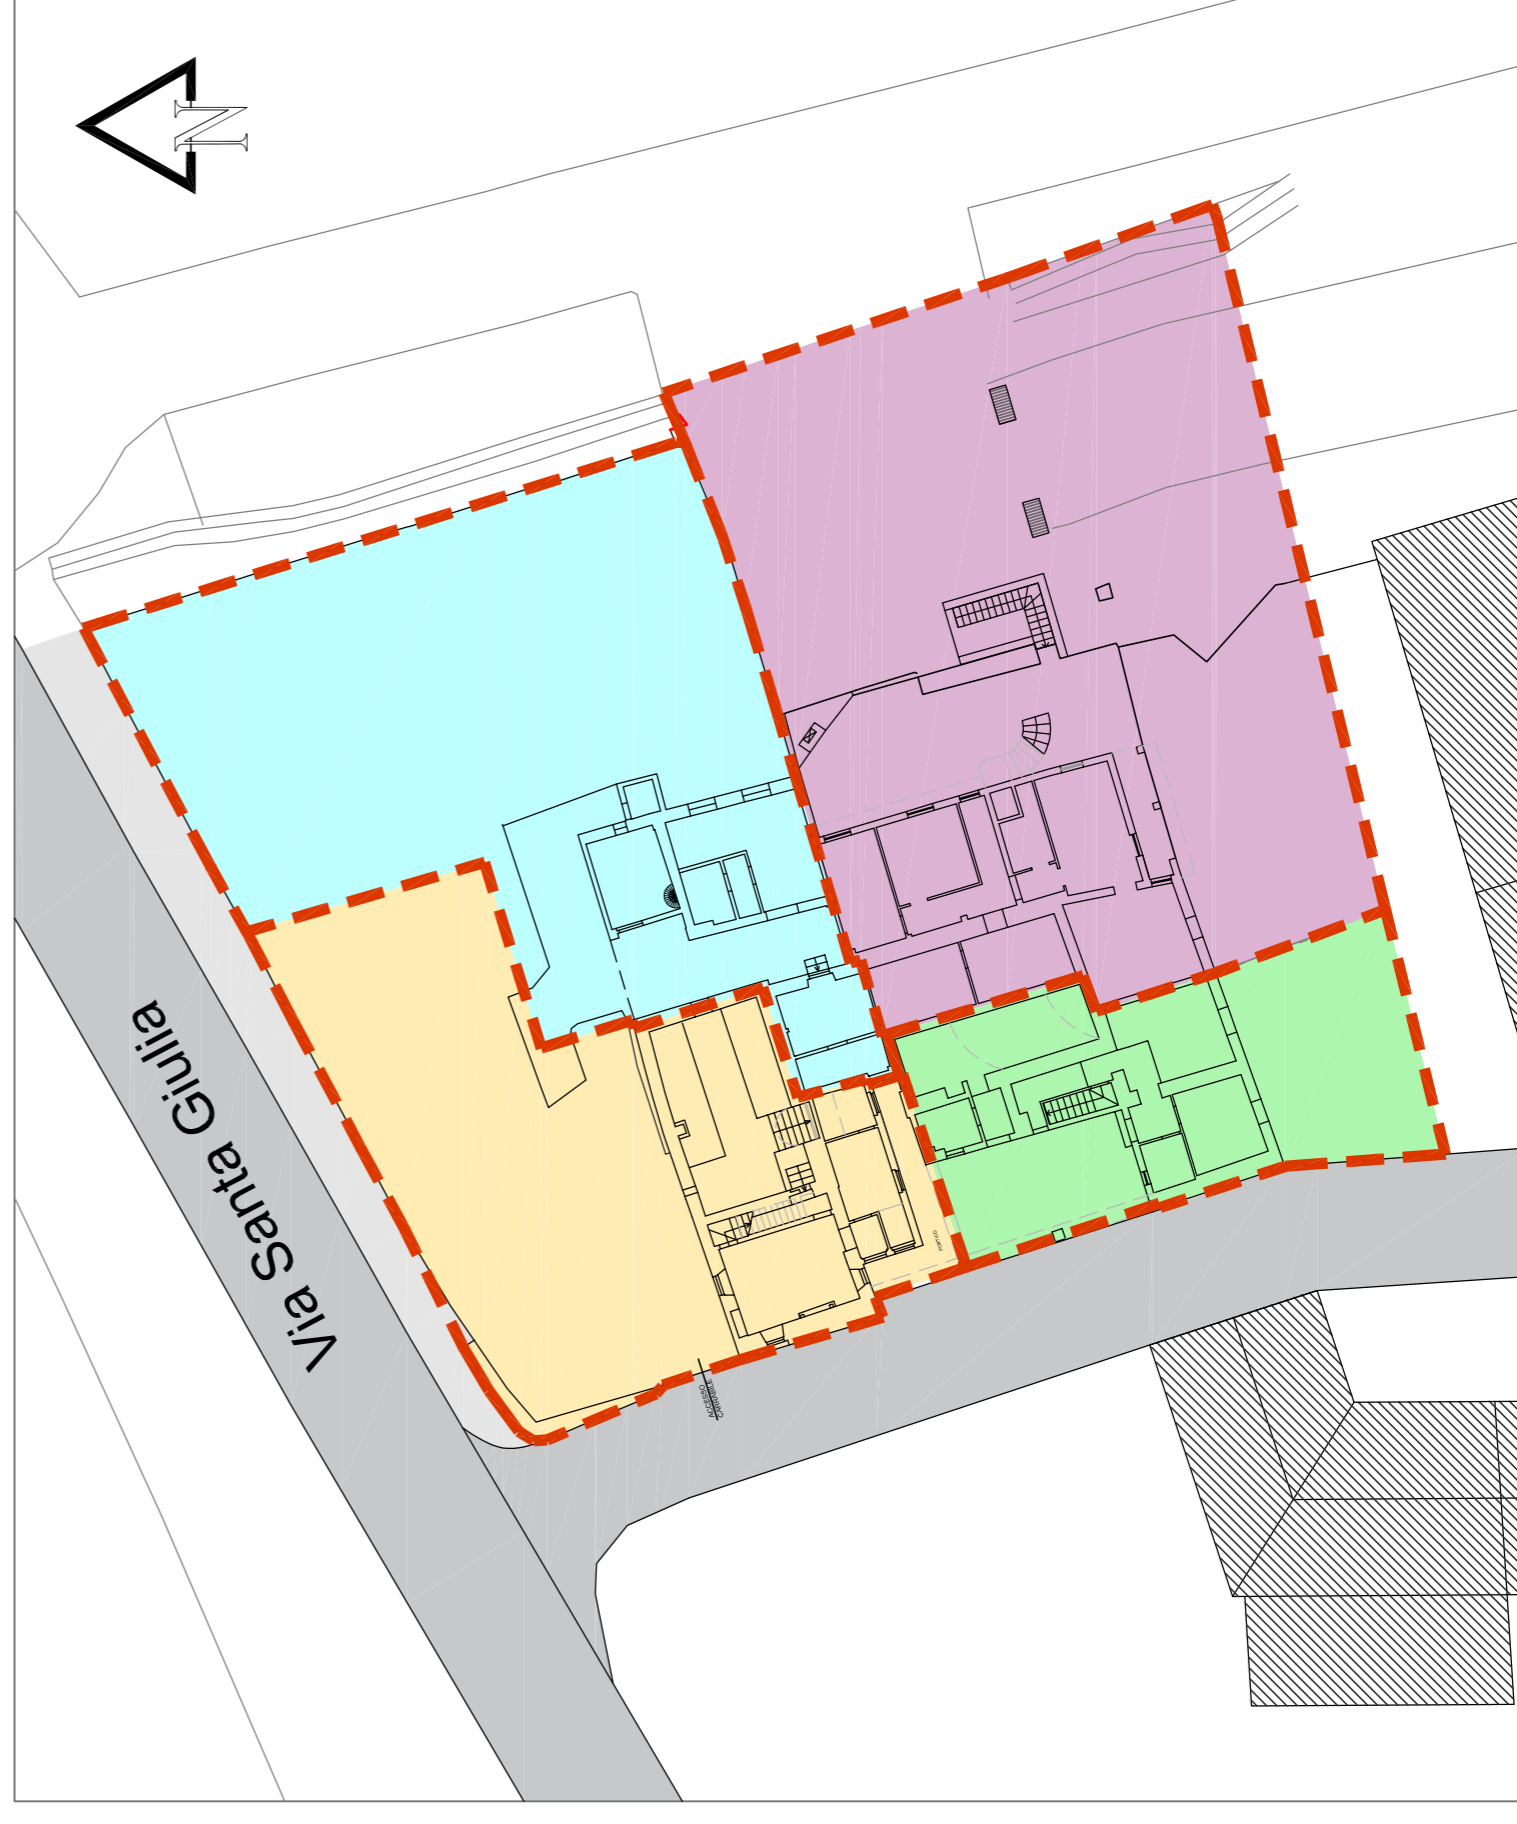

PROSPETTO OVEST - STATO COMPARATIVO