



FEZZARDI
ARCHITETTURA & DESIGN

25017 Isonzo del Garda (bs) via repubblica, 45
tel.0309130730 fax.0309913352
www.studiofezzardi.it
e-mail: info@studiofezzardi.it

Il presente disegno è di esclusiva proprietà dello studio Fezzardi. È vietata espressamente la ristampa o l'uso non autorizzato senza permesso scritto dallo studio Fezzardi. Il presente disegno è di esclusiva proprietà dello studio Fezzardi. È vietata espressamente la ristampa o l'uso non autorizzato senza permesso scritto dallo studio Fezzardi.

DIS. n°
1470-1576
1577

TAV. n°

14

SCALA. n°

200

STATO COMPARATIVO

COMMITENTE:
FREESTYLE SRL - n.1576 - AREA INTERVENTO A
PODAVINI MICHELA - n.1577 - AREA INTERVENTO B
PEDROTTI SERGIO - n.1470 - AREA INTERVENTO C
PEDROTTI ERICA - AREA INTERVENTO D

OGGETTO:
RICHIESTA DI AUTORIZZAZIONE PAESAGGISTICA PER RIQUALIFICAZIONE
FABBRICATO RESIDENZIALE

TAVOLA:
SEZIONI AMBIENTALI -B-
MATERIALI

DATA EMISSIONE	NOVEMBRE 2021	RESPONSABILE:	Lorenzo
AGGIORNAMENTO 1:		COLLABORATORE:	Mira
AGGIORNAMENTO 2:	03/07/2021	VERIFICATO DA:	Lorenzo
AGGIORNAMENTO 3:		PROTOCOLLO:	


IL COMMITENTE:

PROGETTISTA

PROGETTISTA



PLANIMETRIA GENERALE - STATO DI PROGETTO

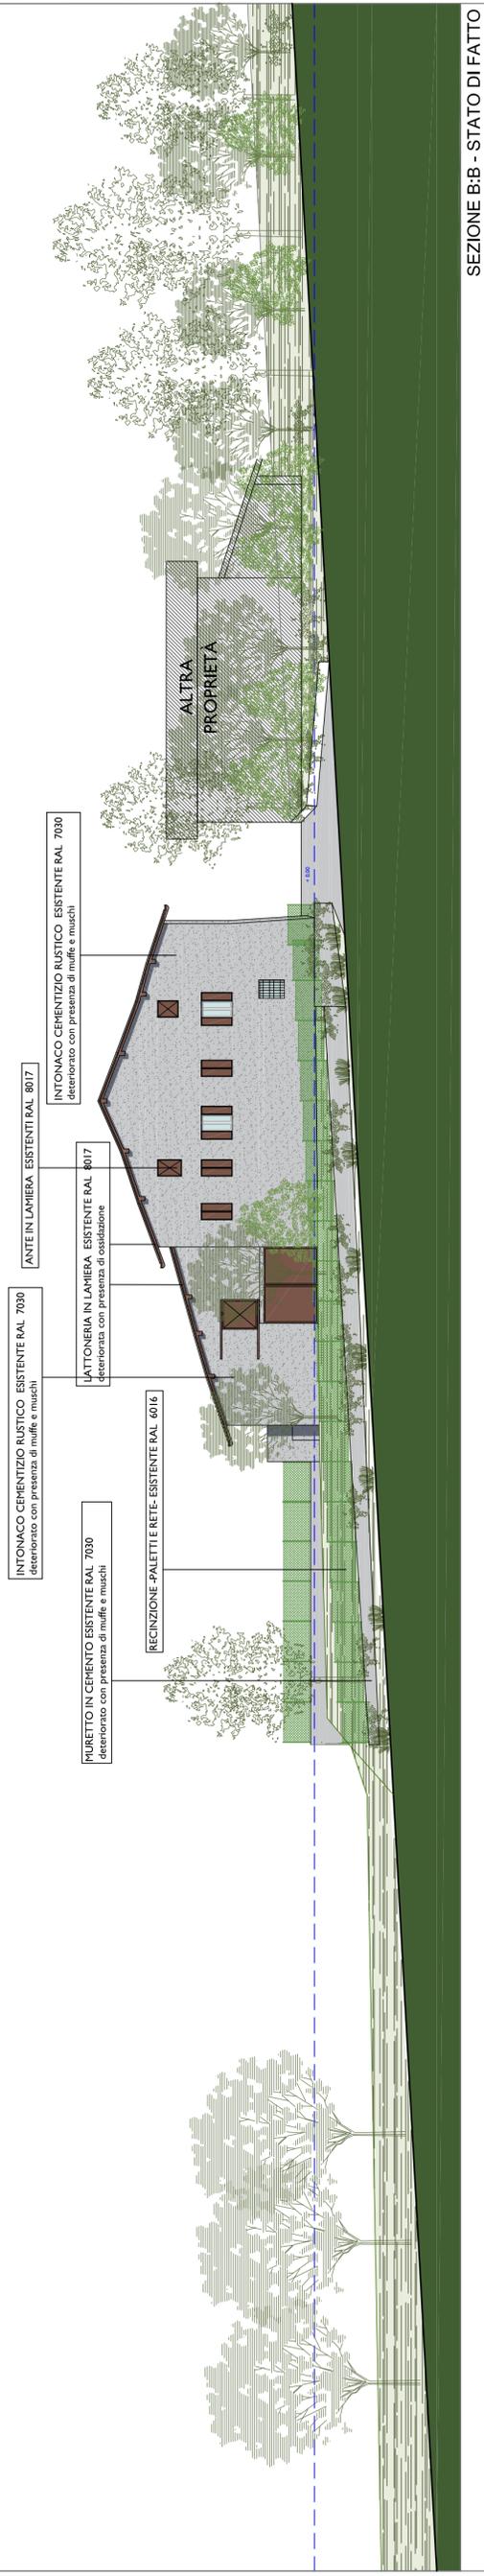

SEZIONE B:B - STATO DI FATTO



SEZIONE B:B - STATO DI PROGETTO

LEGENDA MATERIALI PAVIMENTAZIONI

- | | |
|---|--|
| 1 | PAVIMENTAZIONE ESISTENTE IN GRES RAL 1015 |
| 2 | PAVIMENTAZIONE TERRAZZA ESISTENTE IN GRES RAL 1015 |
| 3 | PAVIMENTAZIONE CORTILE ESISTENTE IN GHIAIA RAL 9001 |
| 4 | NUOVA PAVIMENTAZIONE ESTERNA IN GRES RAL 1013 |
| 5 | GIARDINO A PRATO |
| 6 | NUOVA AREA DESTINATA A PRATO CARRABILE DRENANTE (utilizzo di griglia salvaprato) |