

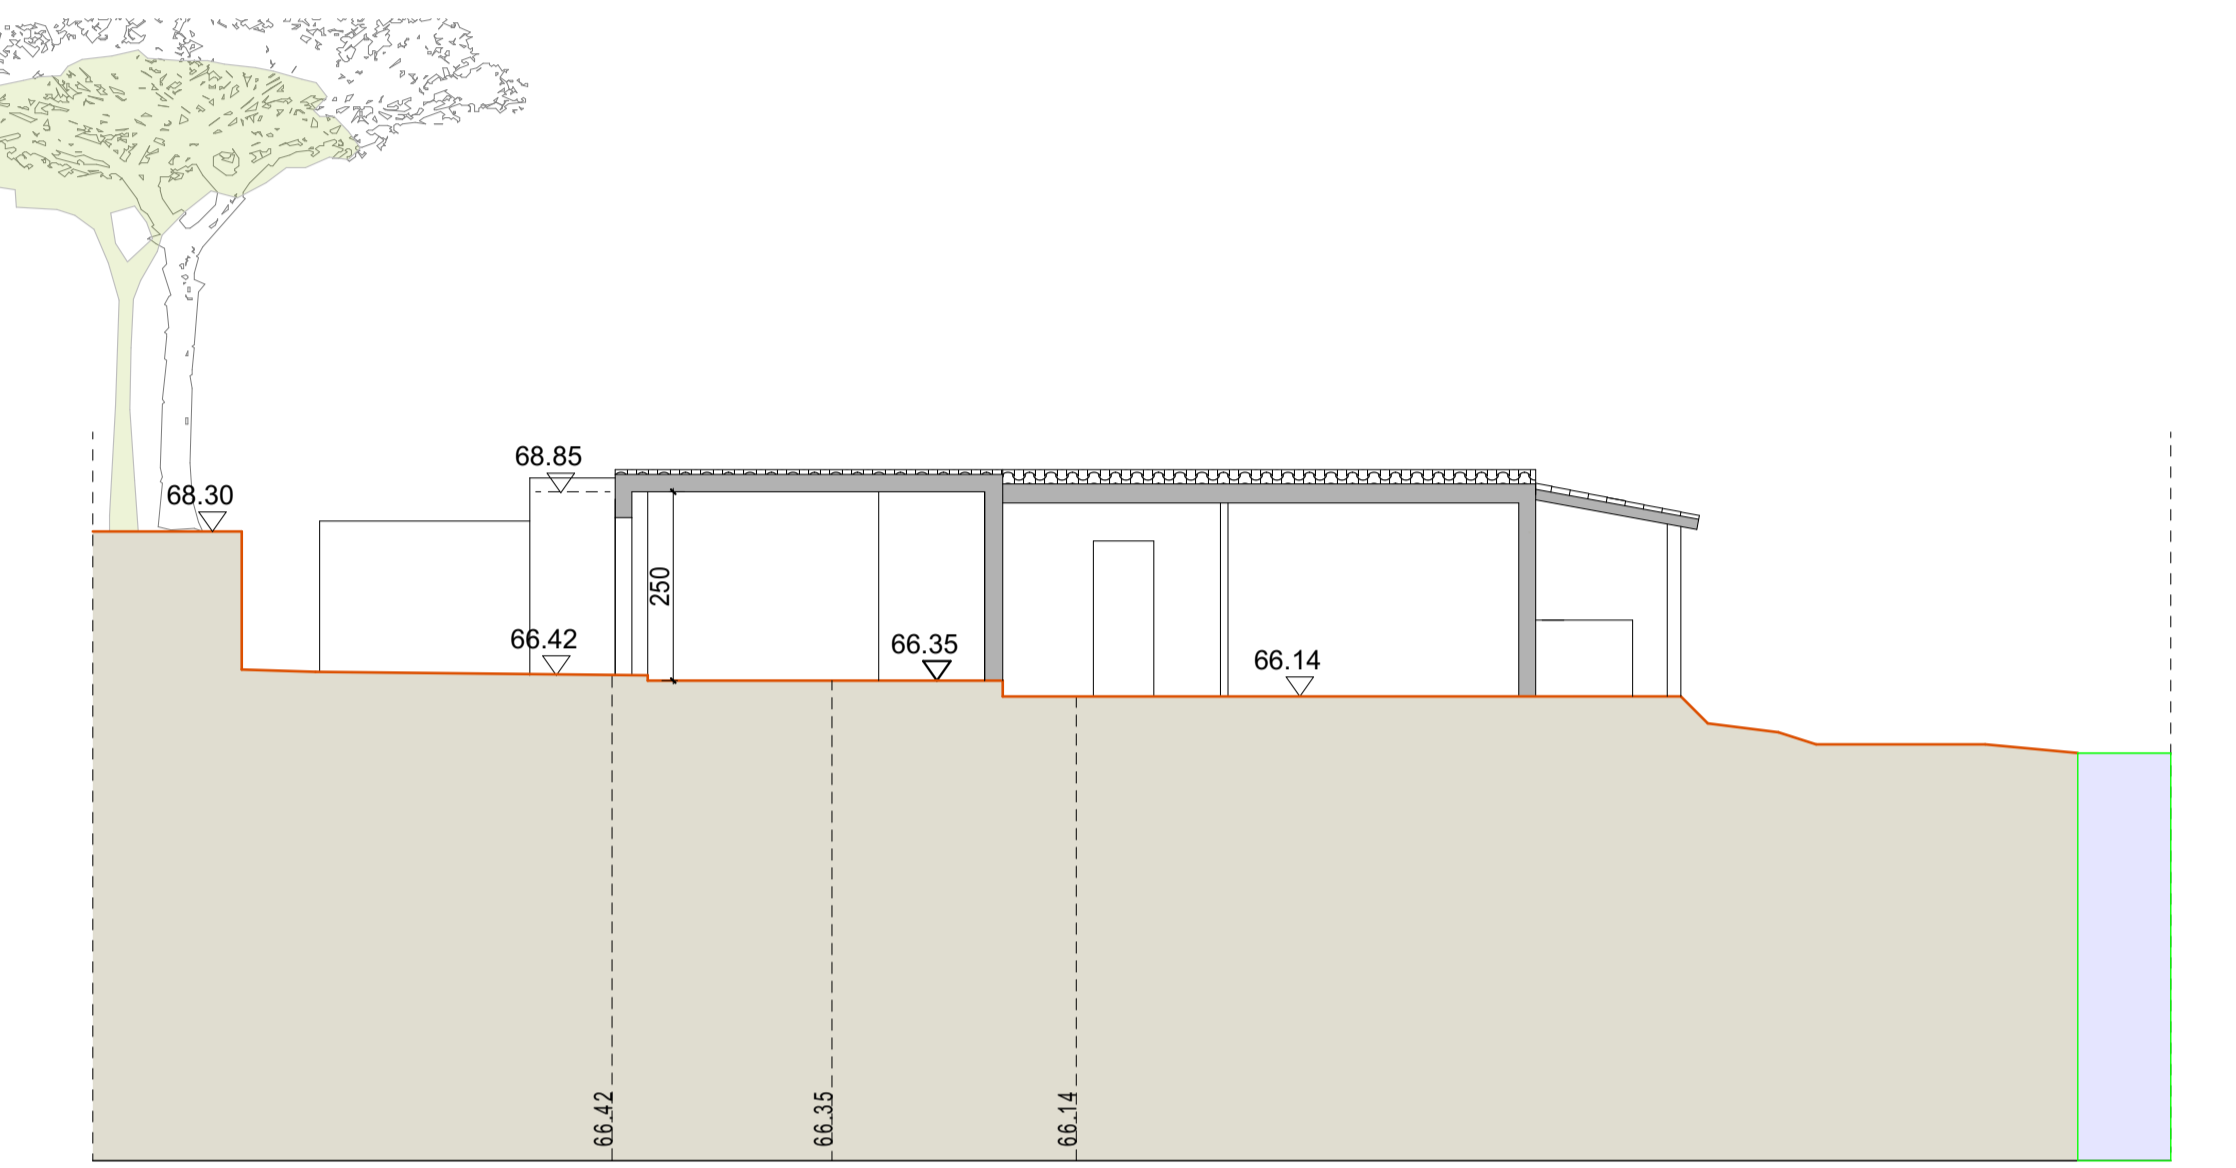



SEZIONE 2

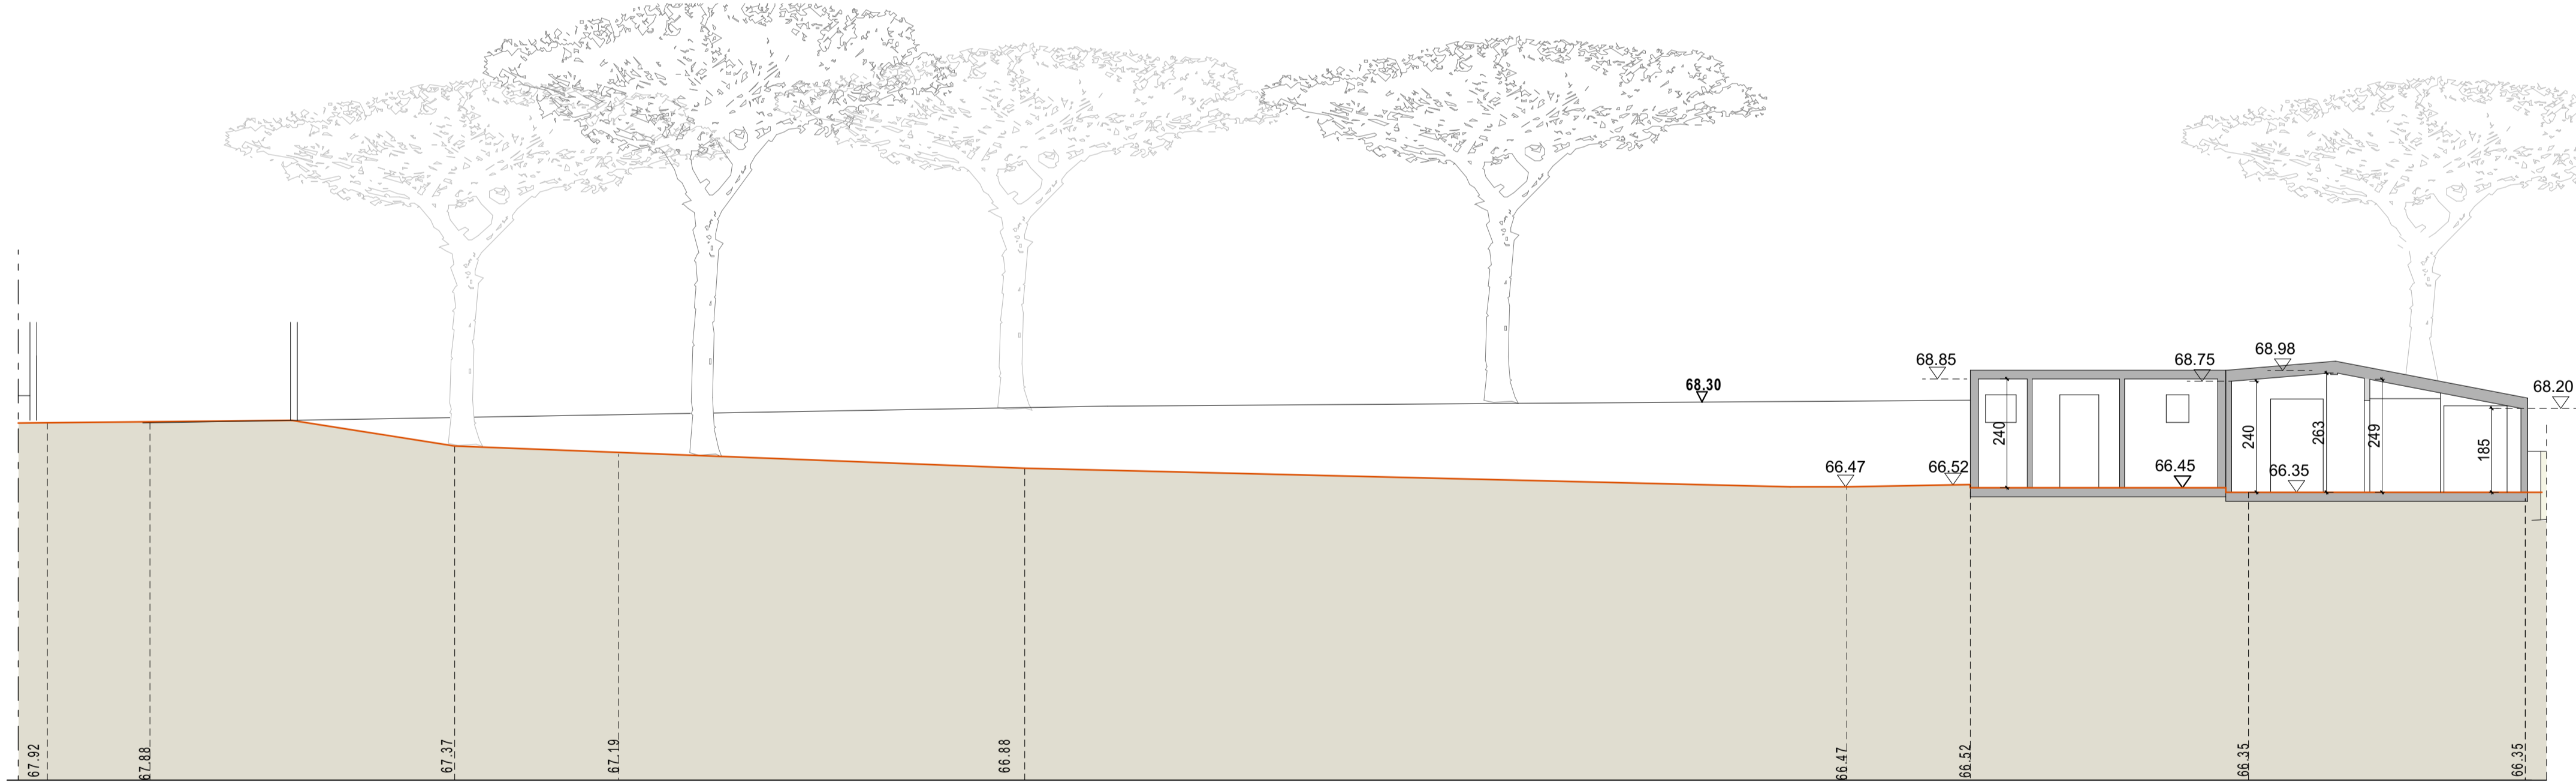

SEZIONE 3

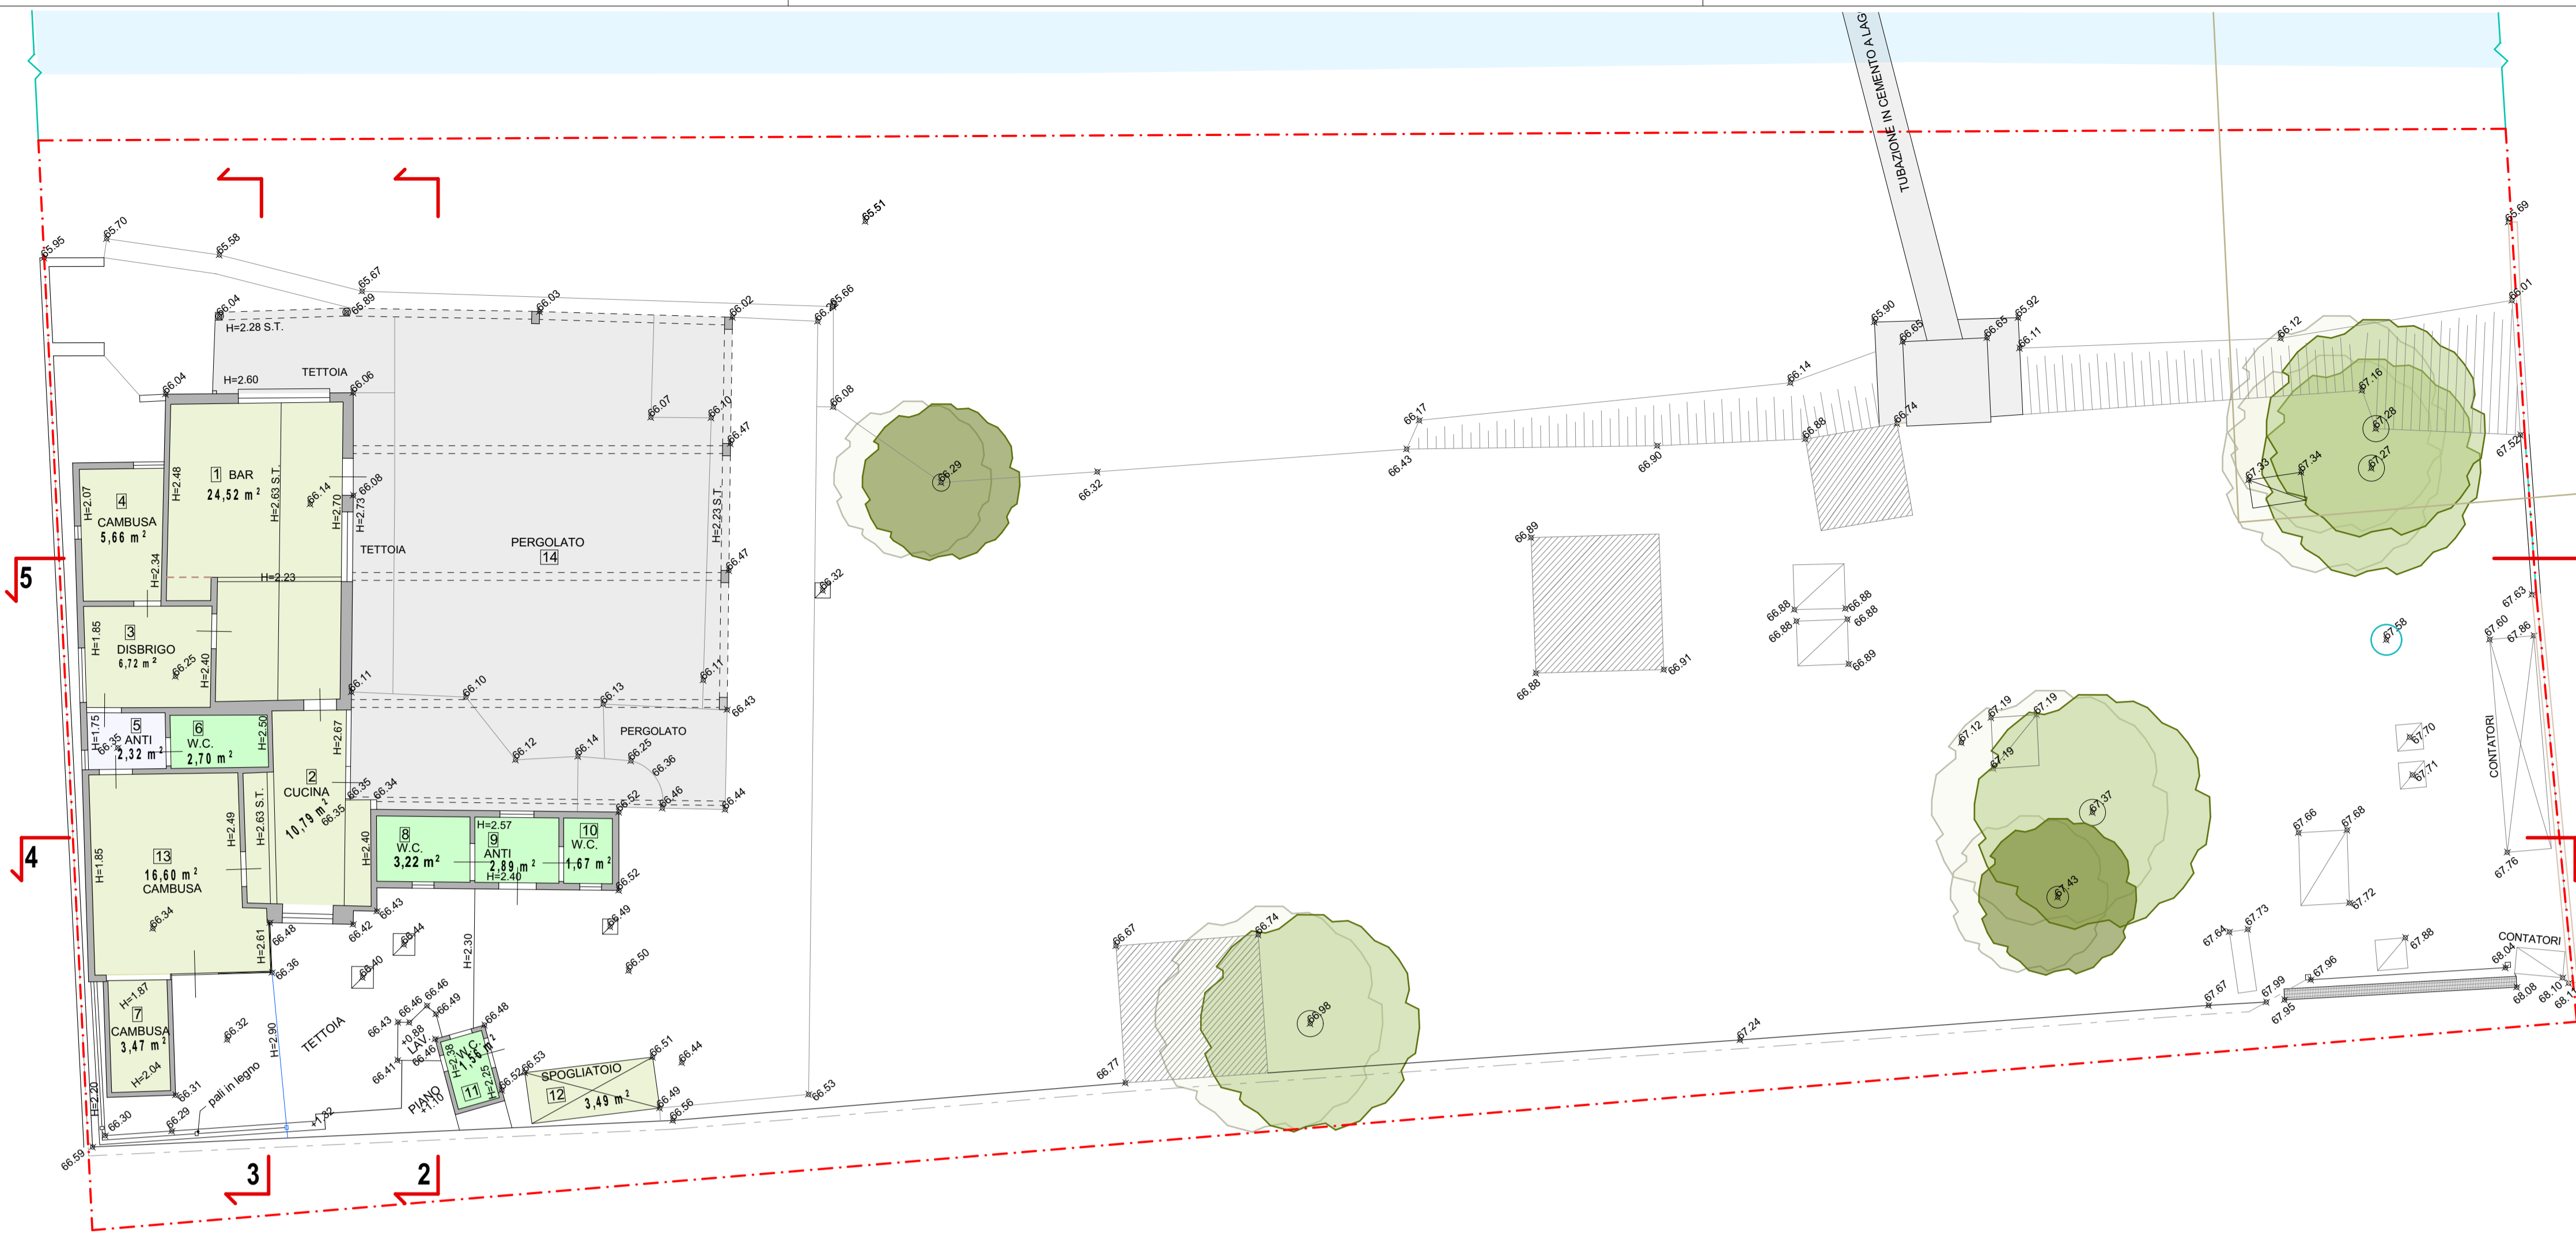

SEZIONE 4

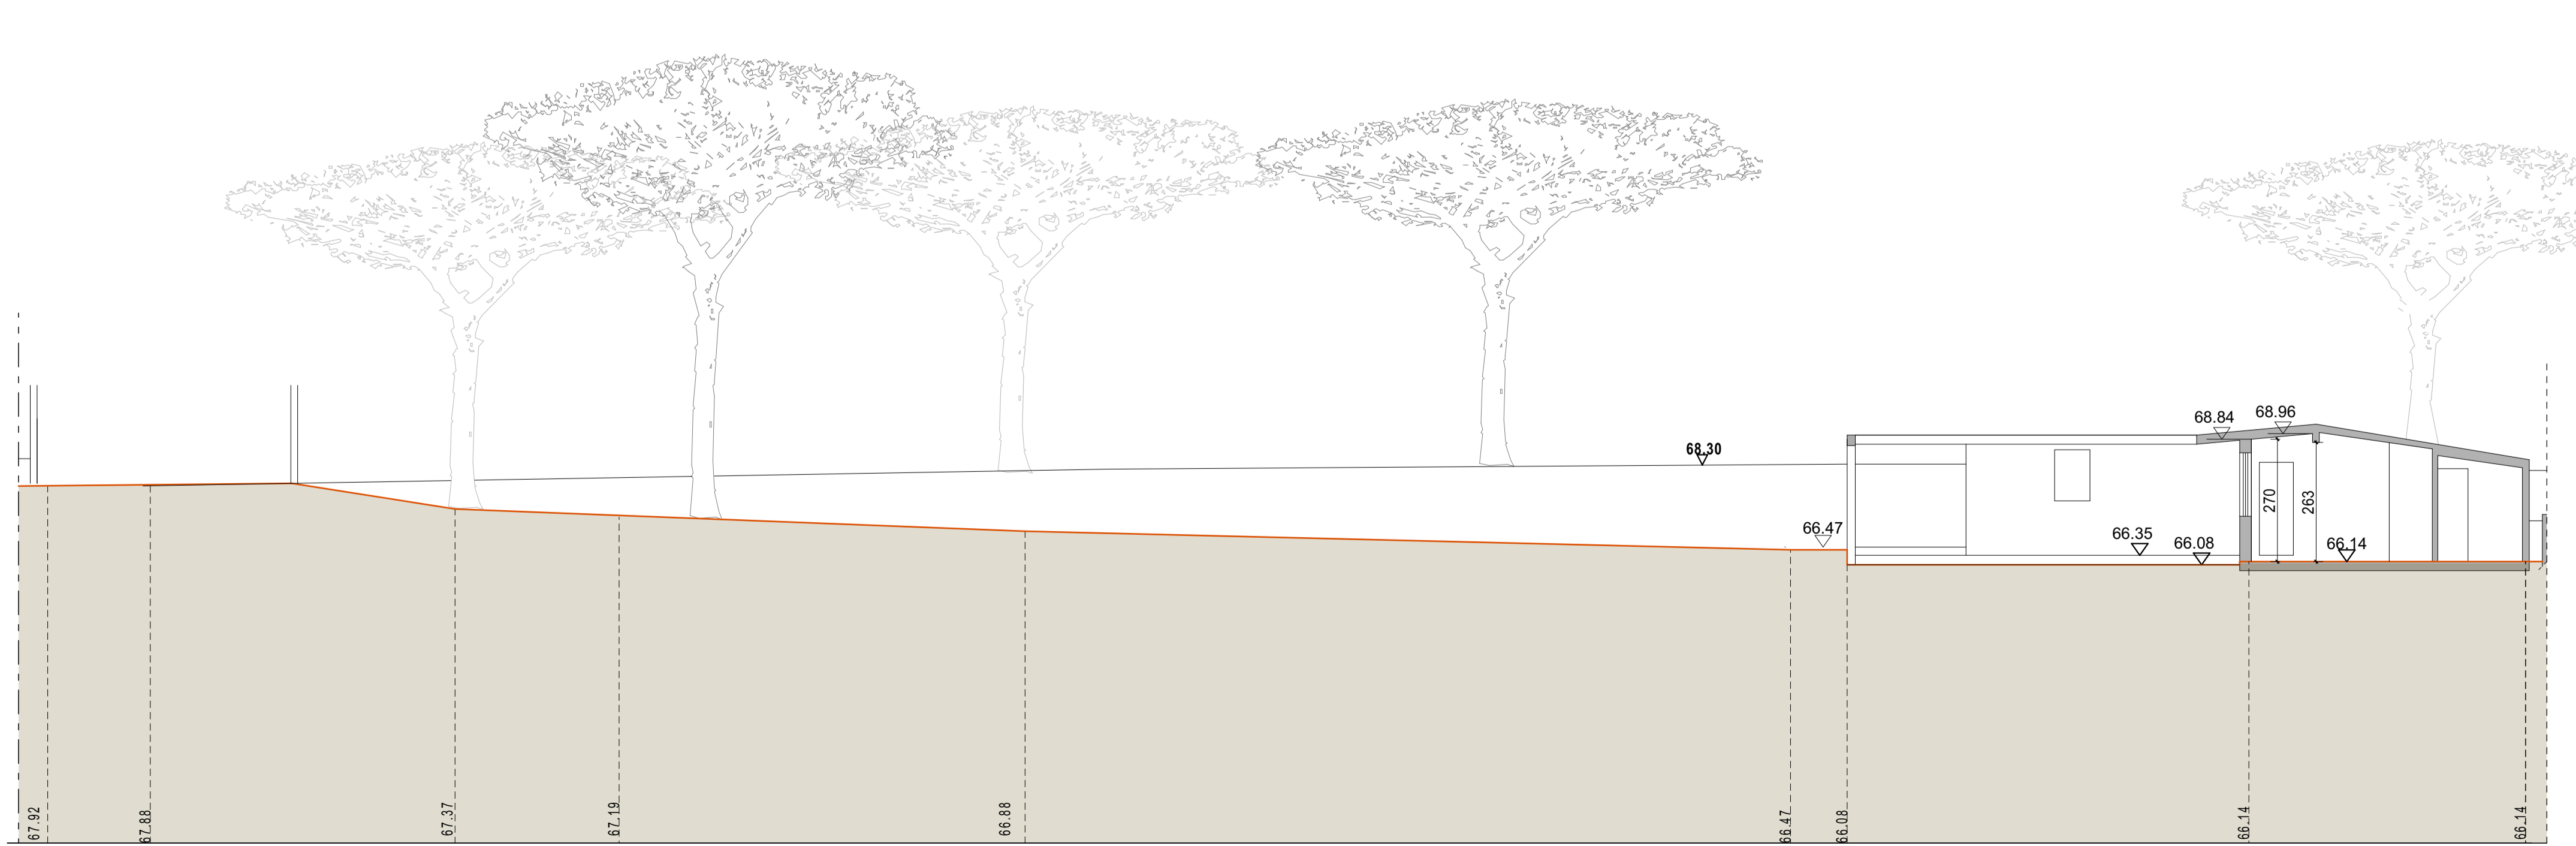

SEZIONE 5

PROVINCIA DI BRESCIA

REGIONE LOMBARDA

COMUNE DI LONATO DEL GARDA

RICHIESTA DI AUTORIZZAZIONE
ai sensi art 21 comma 4 - D.Lgs. 42/2004
art 46 D.Lgs 42/2004 Tutela indiretta - Zona 5
CHIOSCO in località Lido di Lonato del Garda (Bs)

COMMITENTE	COMUNE DI LONATO DEL GARDA Piazza Martiri della Libertà 12 25017 Lonato del Garda (BS)			
PROGETTISTI	Arch. Silvano Buzzi di SILVANO BUZZI & PARTNERS S.R.L. 25077 Roè Volciano (BS) Via Bellini, 9 Tel. 0365 595811 — fax 0365 5958600 e-mail: info@buzzipartners.it pec: buzzipartnersrl@pec.it C.F. - P.I. - 04036720987			
RESP. di COMMESSA COLLABORATORI	S01			
DOCUMENTO	RILIEVO STATO DI FATTO sezioni			
T03 AM 01-Autor Monumentale				
r00	1:100			
COMMESSA	EMISSIONE	CLIENTE	INCARICO	REDAZIONE
LP 122	20/06/2023	S 511		VERIFICATO S01 REDATTO C16

A TERMINE DELLE VIGENTIS LEGGI SU DIRITTI D'AUTORE QUESTO DISEGNO NON POTRA' ESSERE COPIATO, RIPRODOTTO O COMUNICATO AD ALTRE PERSONE O DITTE SENZA AUTORIZZAZIONE DI SILVANO BUZZI & PARTNERS S.R.L.