




sez. A-A'

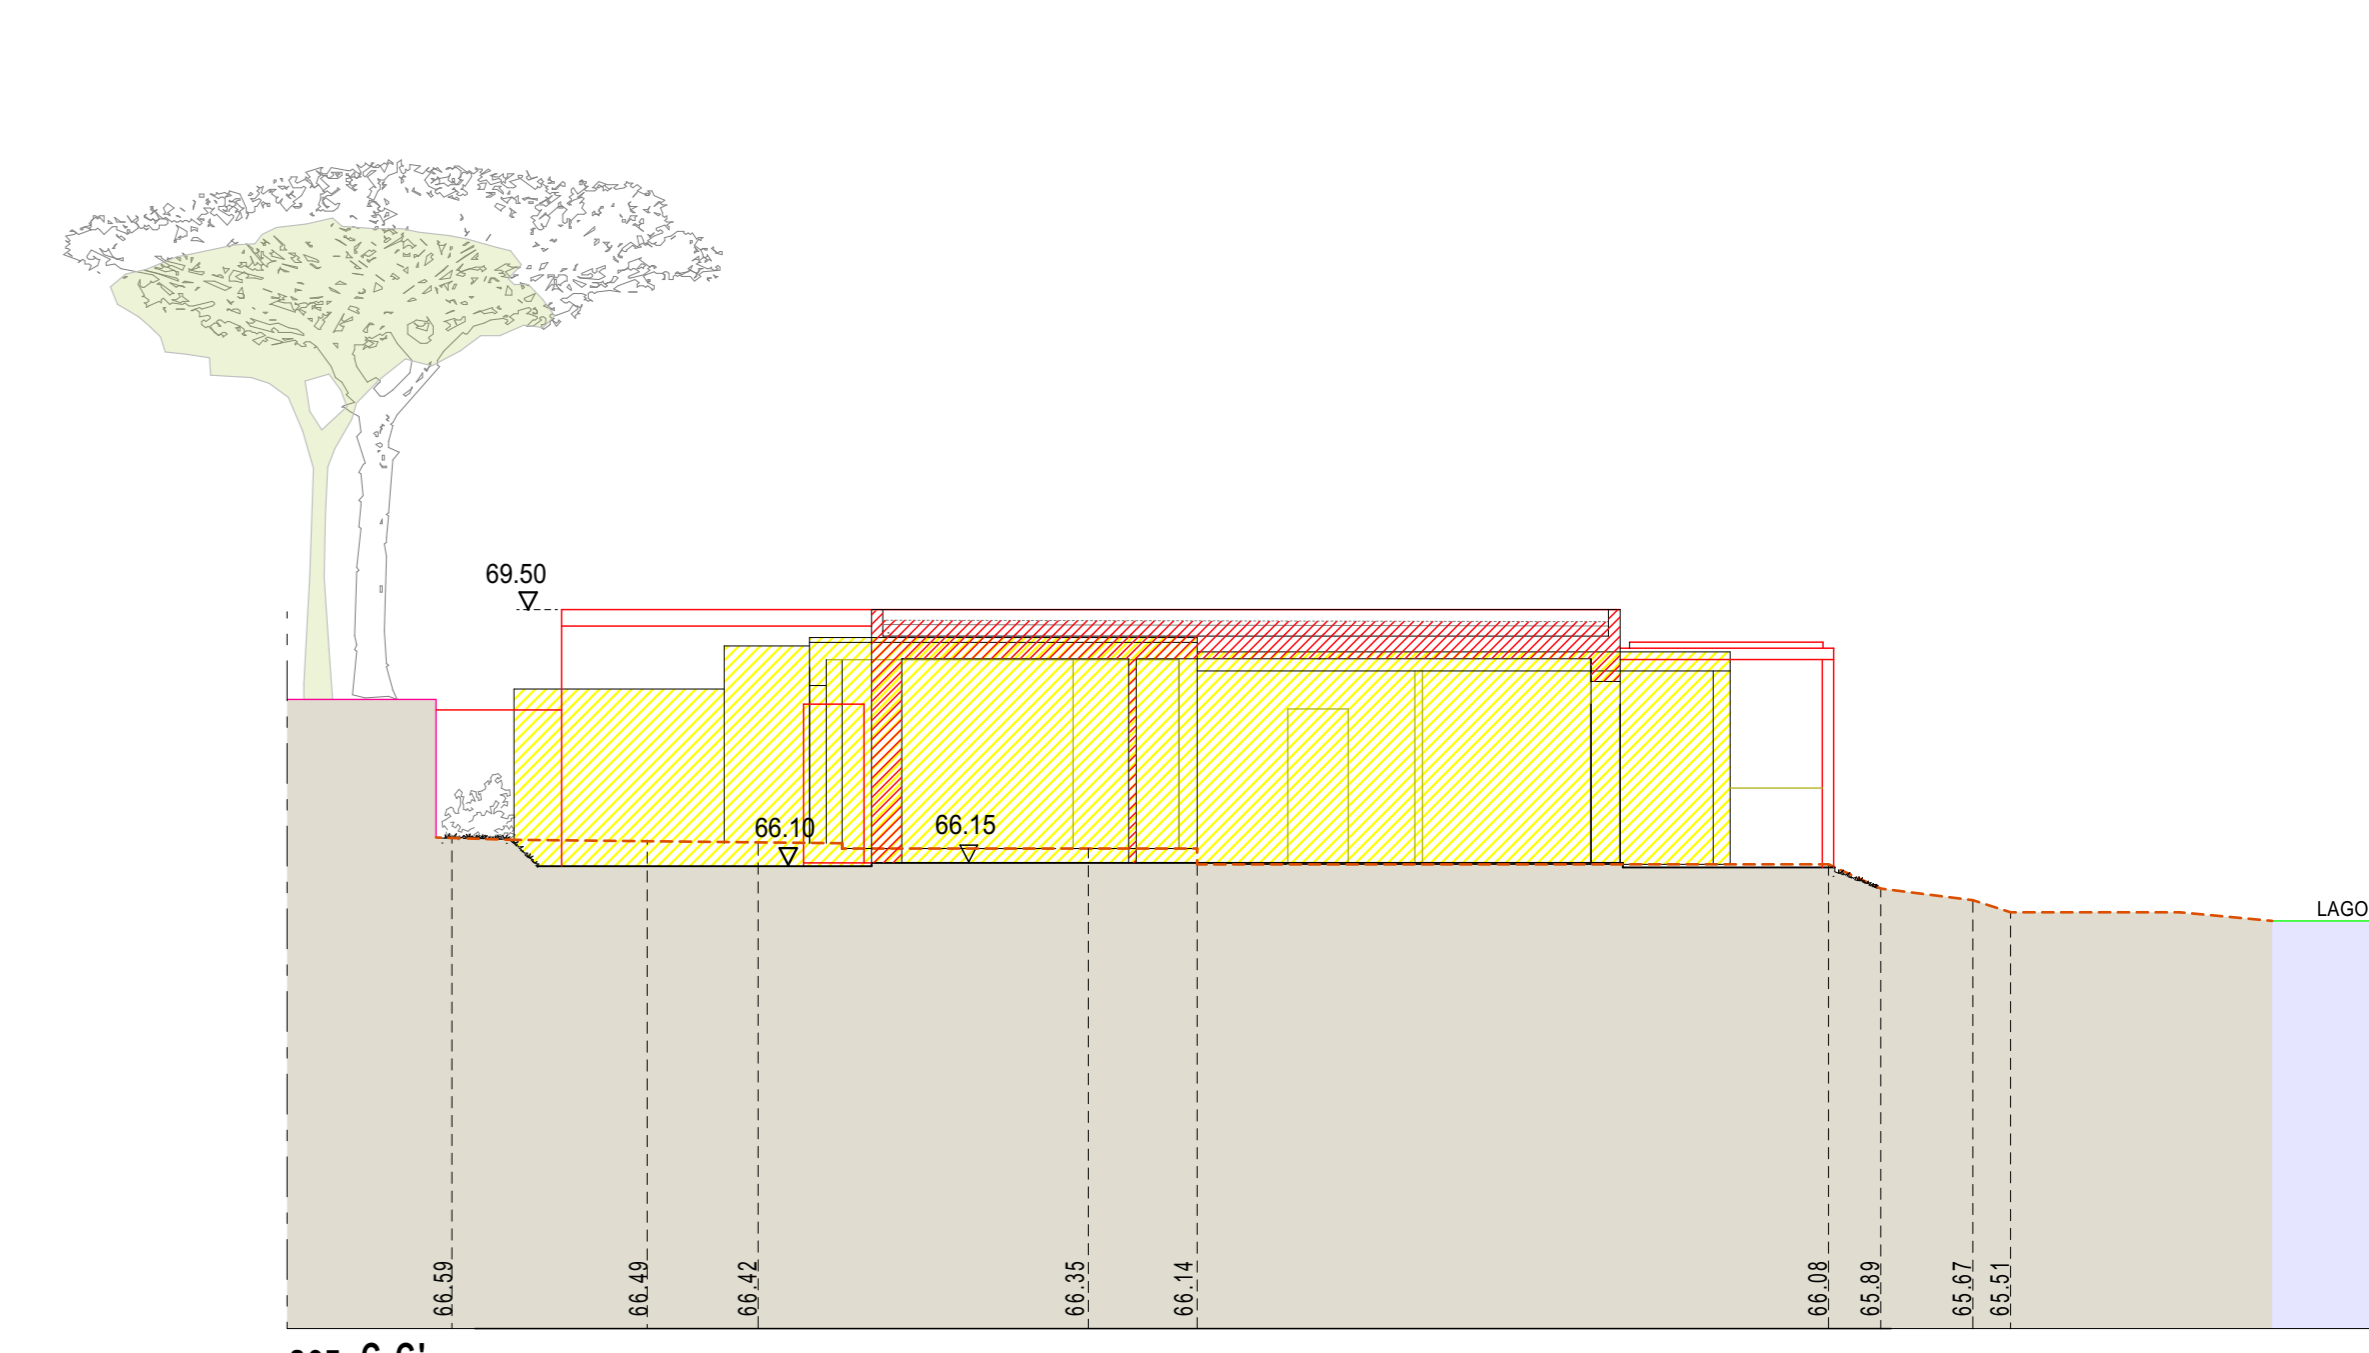


sez. C-C'

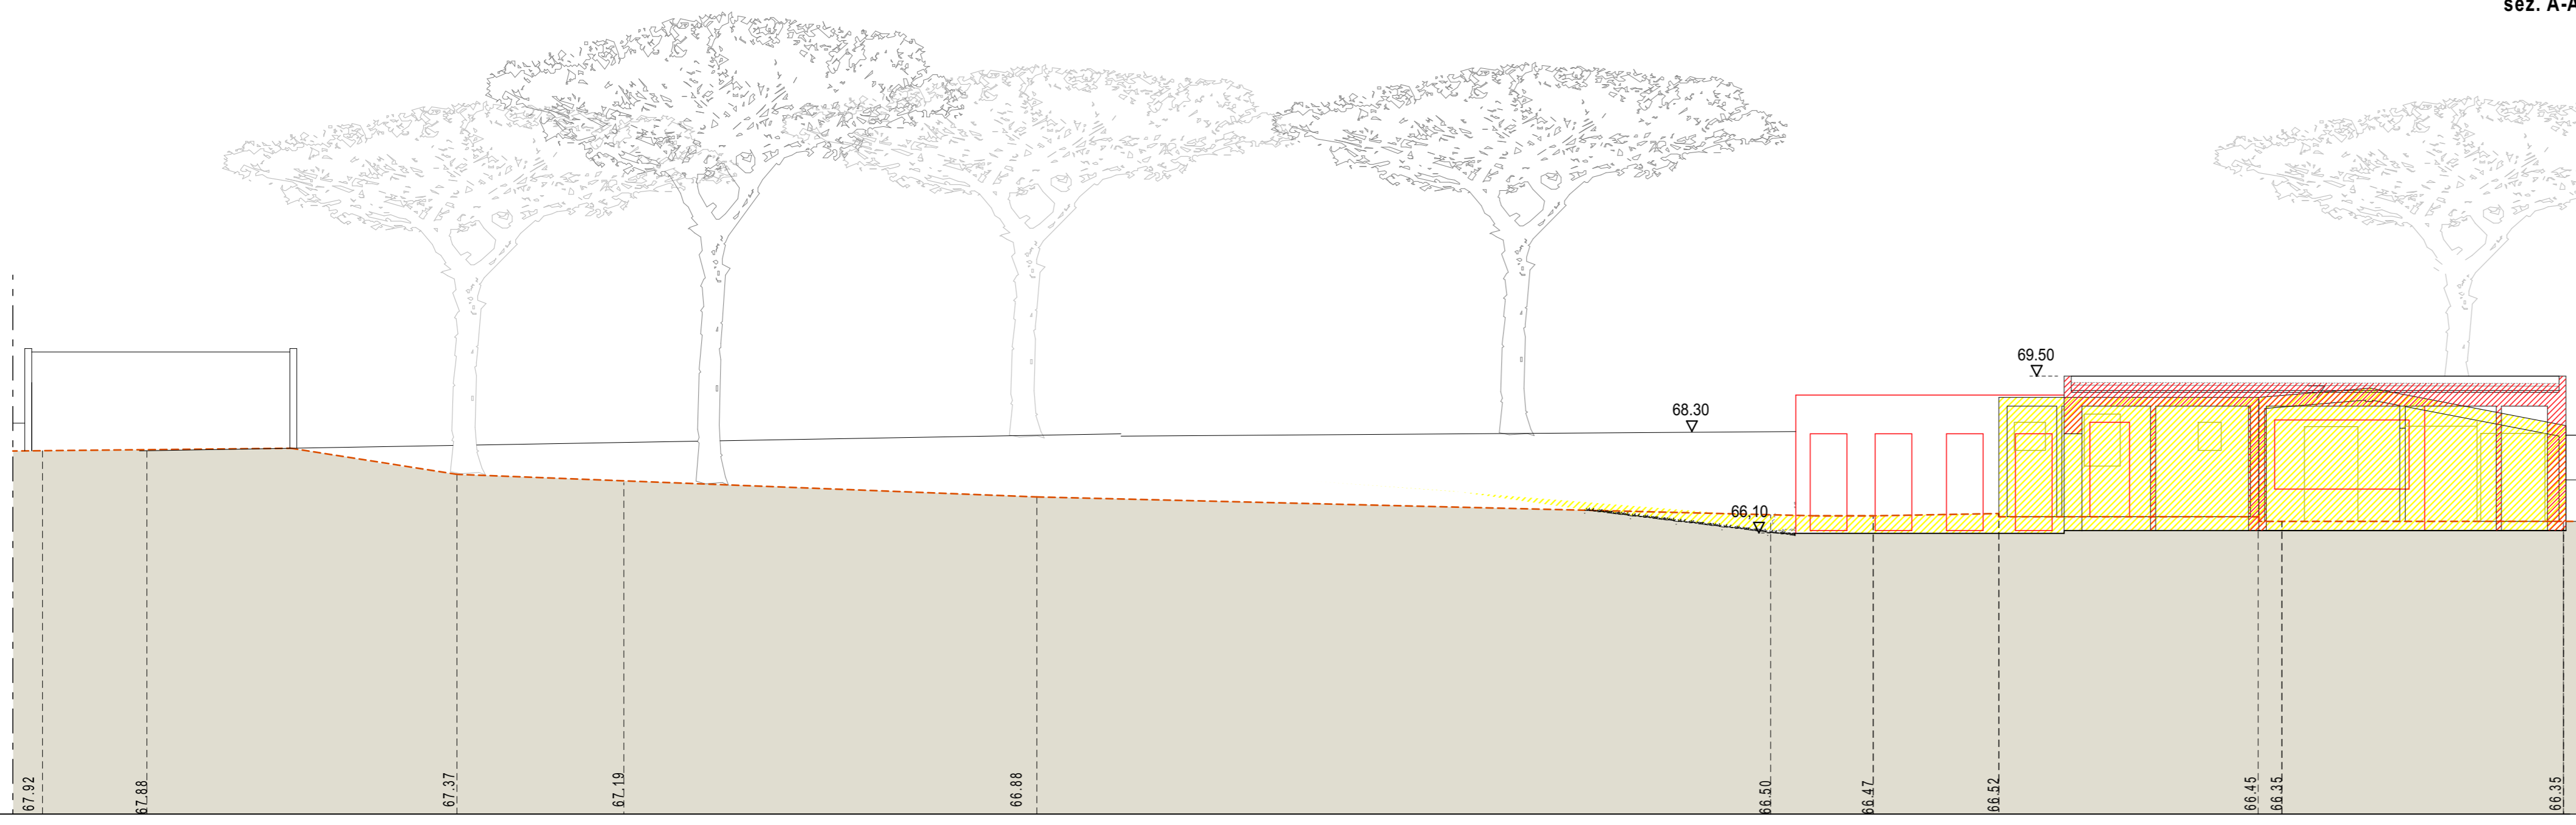

sez. B-B'

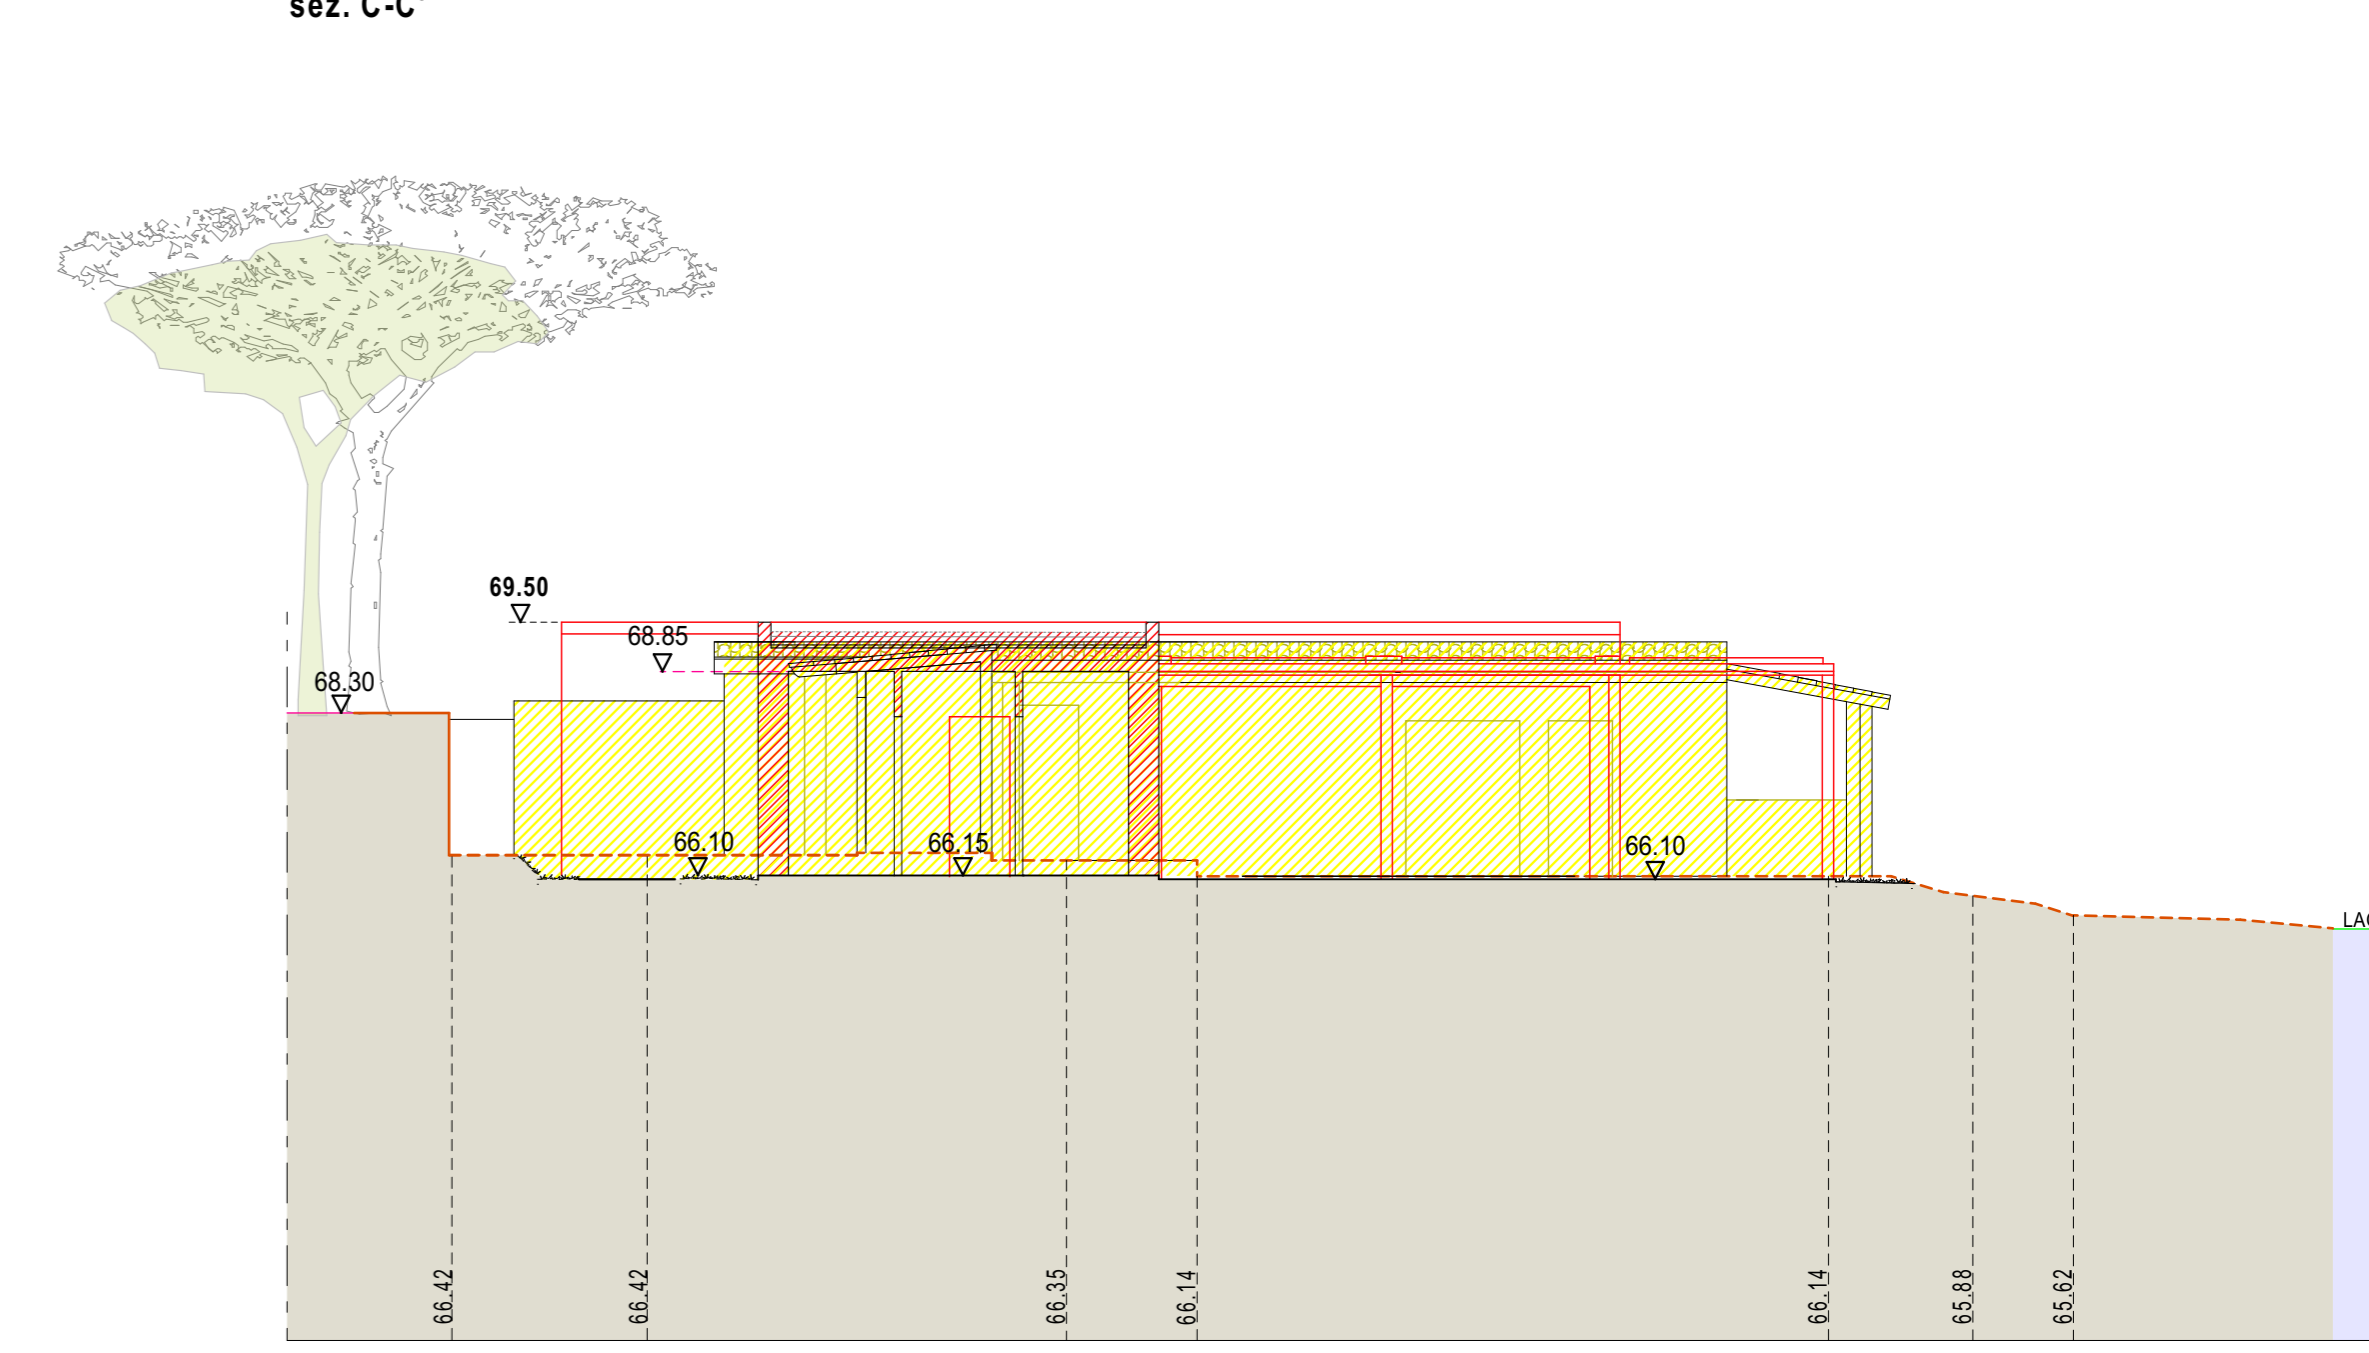


sez. D-D'

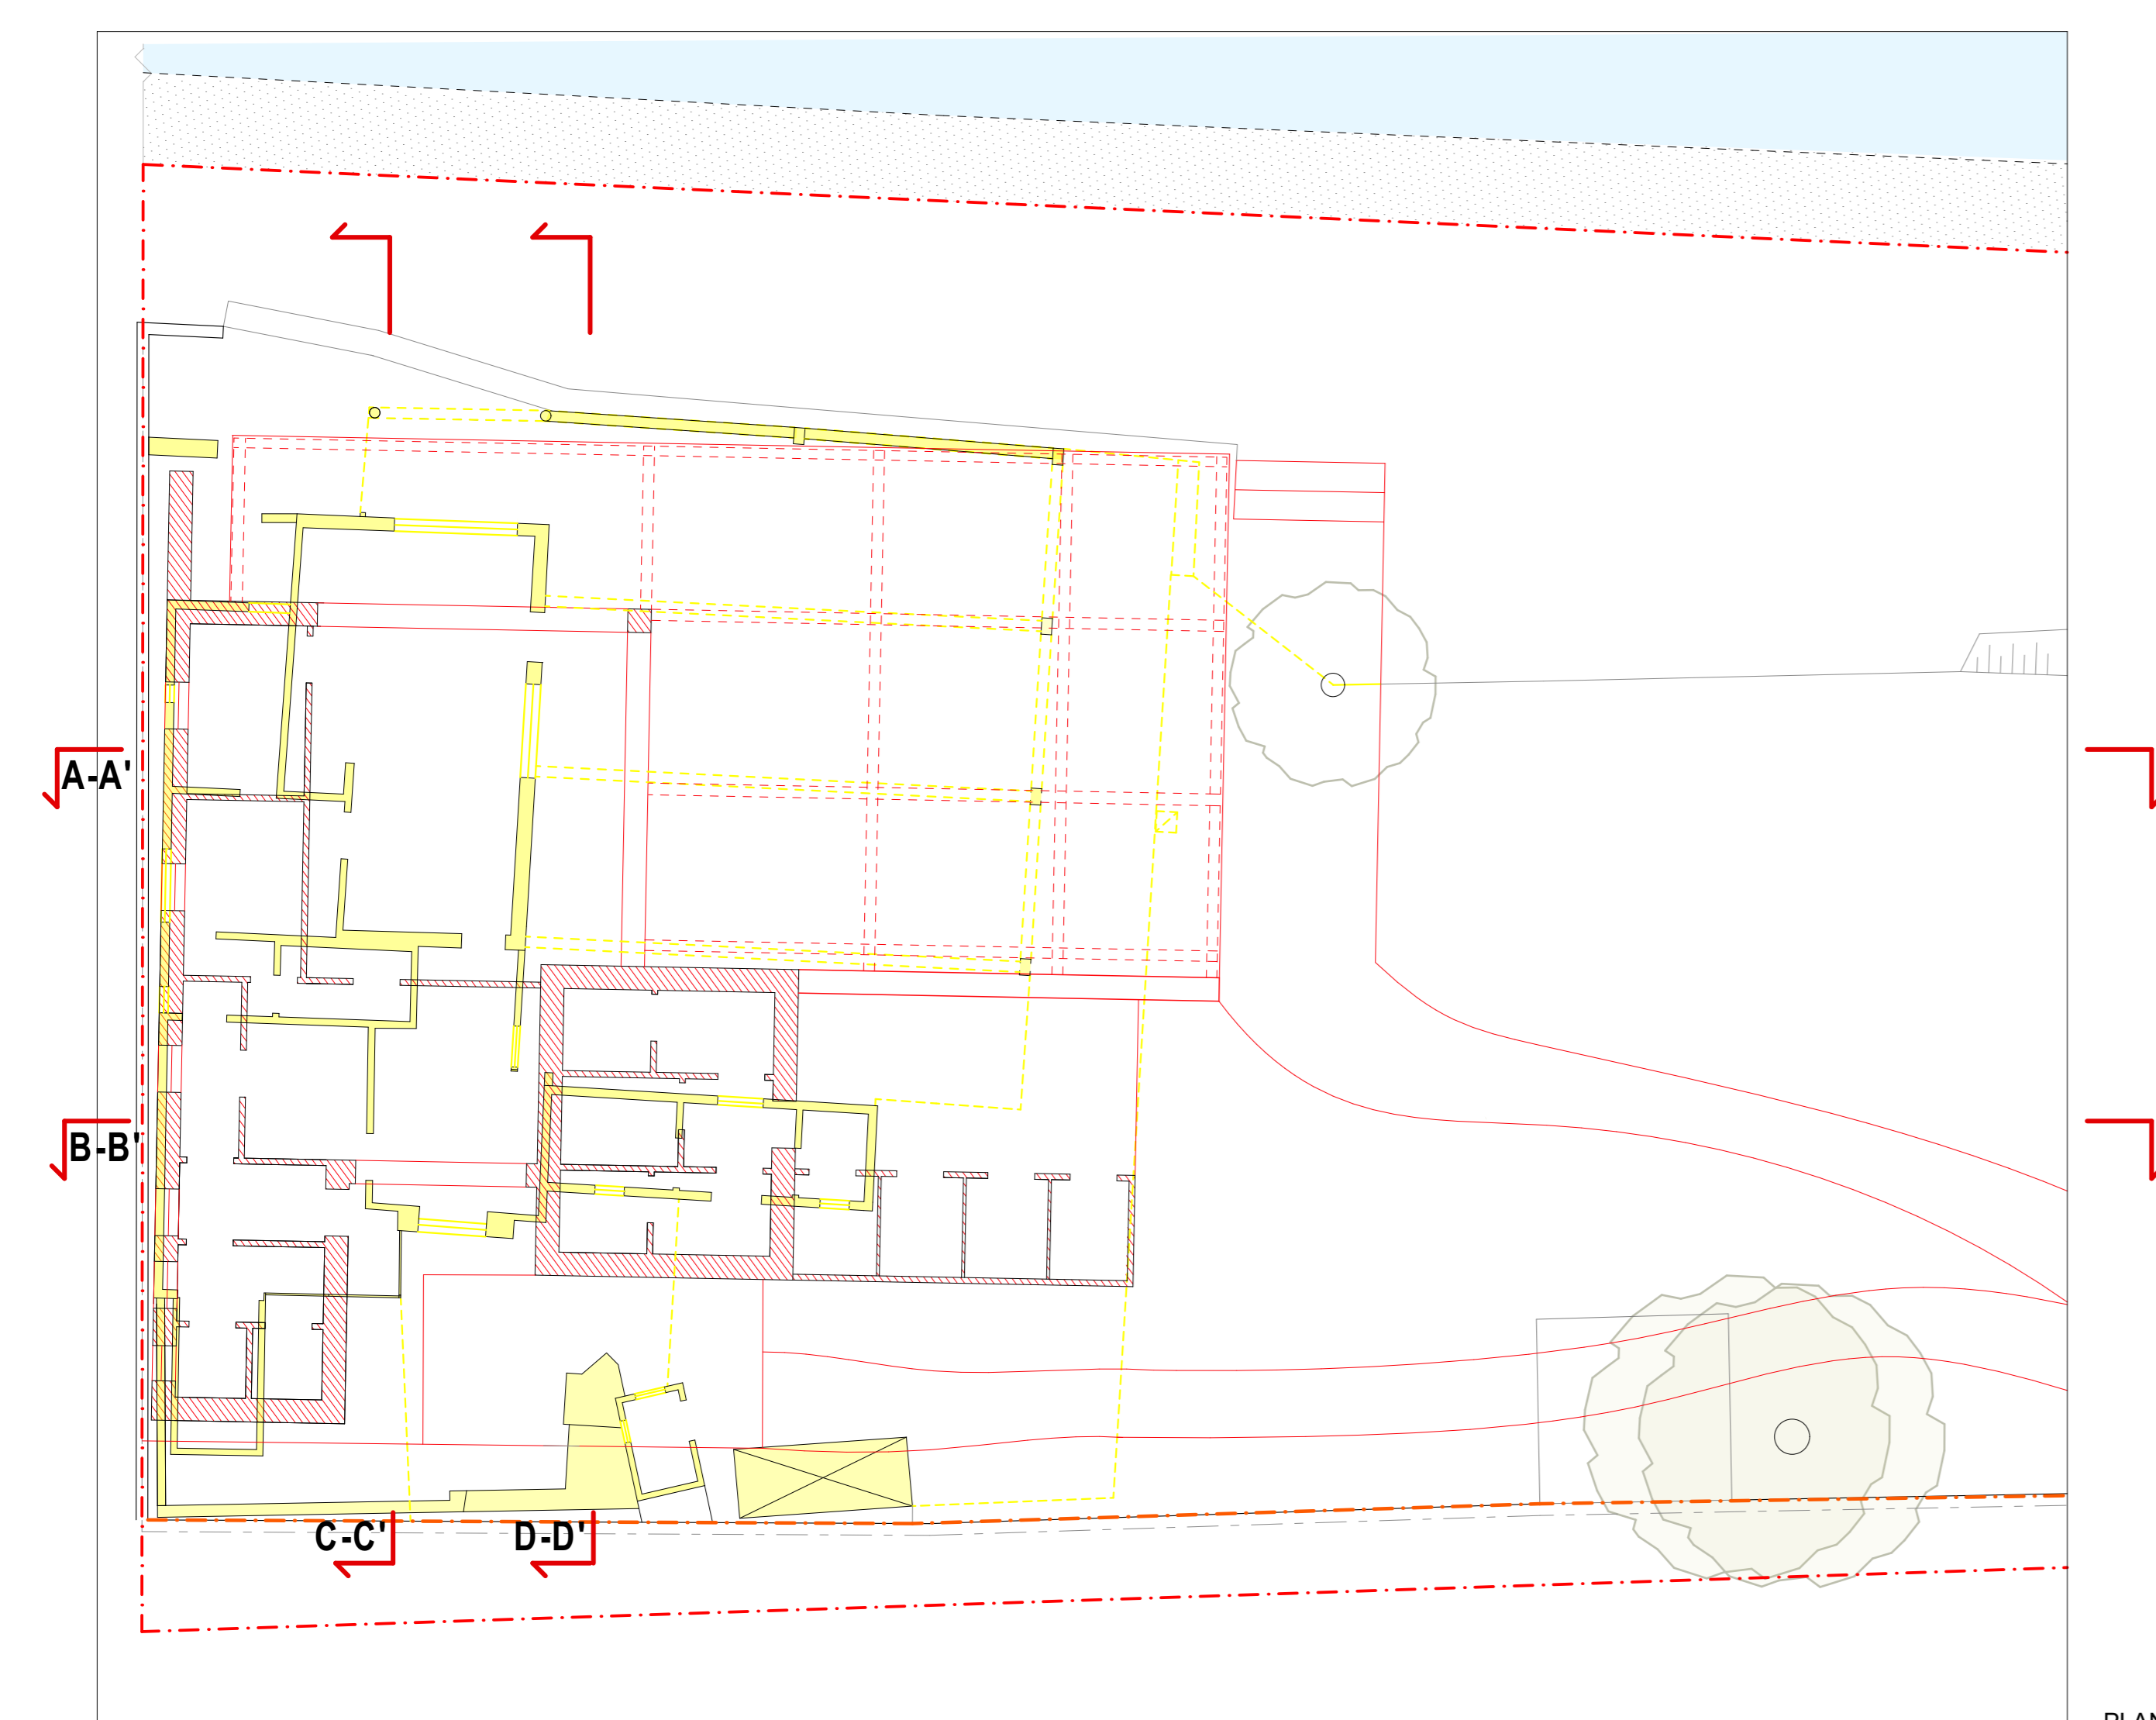

PLANIMETRIA SOVRAPPOSIZIONE 1:100

REGIONE LOMBARDA

PROVINCIA DI BRESCIA



**COMUNE DI LONATO DEL GARDA**

RICHIESTA DI AUTORIZZAZIONE  
ai sensi art 21 comma 4 - D.Lgs. 42/2004  
*art 46 D.Lgs 42/2004 Tutela indiretta - Zona 5*  
**CHIOSCO in località Lido di Lonato del Garda (Bs)**

|                                    |  |
|------------------------------------|--|
| COMMITTENTE                        | COMUNE DI LONATO DEL GARDA<br>Piazza Martiri della Libertà 12<br>25017 Lonato del Garda (BS)   |
| PROGETTISTI                        | Arch. Silvano Buzzi di<br><b>SILVANO BUZZI &amp; PARTNERS S.R.L.</b><br>25077 Roè Volciano (BS) Via Bellini, 9<br>Tel. 0365 59581 — fax 0365 595800<br>e-mail: info@buzzipartners.it<br>pec: buzzipartnersrl@pec.it<br>C.F. - P.I. - 04036720987 |
| RESP. di COMMESSA<br>COLLABORATORI | S01  |

|                      |  |         |          |                               |
|----------------------|--|---------|----------|-------------------------------|
| DOCUMENTO            | <b>PLANIMETRIA E SEZIONI<br/>sovrapposizione</b> |         |          |                               |
| <b>T07 AM</b>        |  |         |          |                               |
| 01-Autor Monumentale | 1:100 - 1:200                                    |         |          |                               |
| r00                  |  |         |          |                               |
| COMMESSA             | EMISSIONE  | CLIENTE | INCARICO | REDAZIONE                     |
| <b>LP 122</b>        | 20/06/2023                                       | S 511   |          | VERIFICATO S01<br>REDATTO C16 |

\*TERMINI DELLE VIGENTI LEGGI SU DIRITTO AUTORE QUESTO DISEGNO NON POTRA' ESSERE COPRATO, RIPRODOTTO O COMUNICATO AD ALTRE PERSONE O DATTE SENZA AUTORIZZAZIONE DI SILVANO BUZZI & PARTNERS S.R.L.