

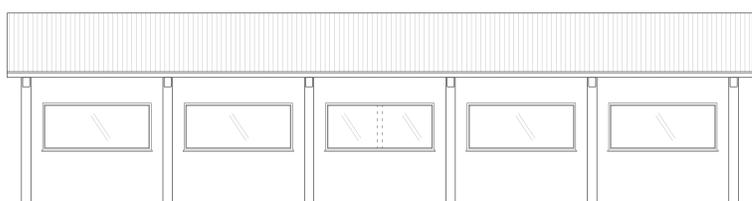



STATO DI FATTO

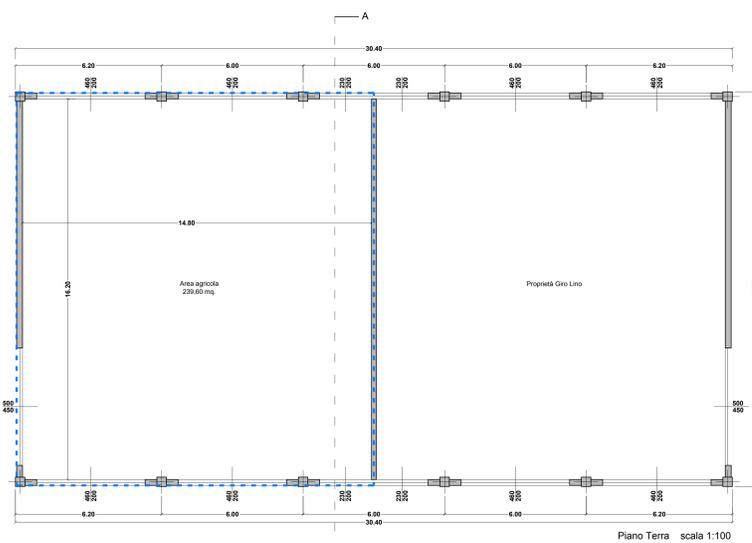

Prospetto est scala 1:100
(Ovest simmetricamente uguale)


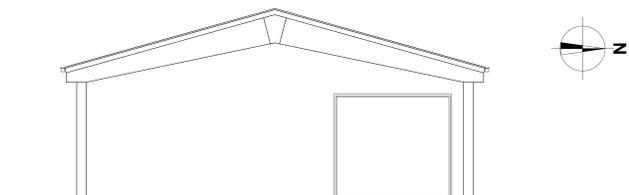


Prospetto SUD scala 1:100
(NORD simmetricamente uguale)

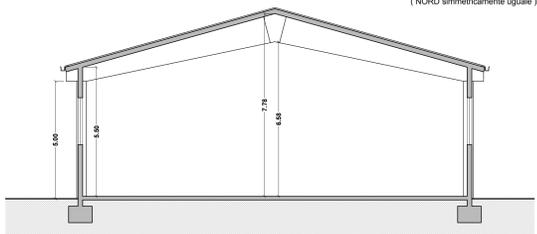


Sezione A-A scala 1:100


STATO SOVRAPPOSTO

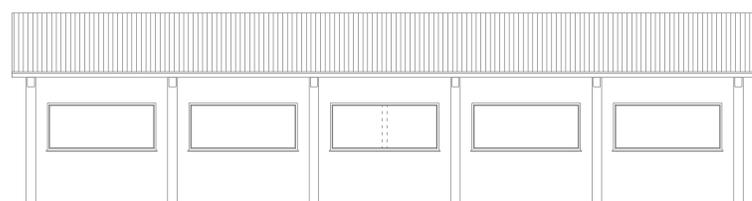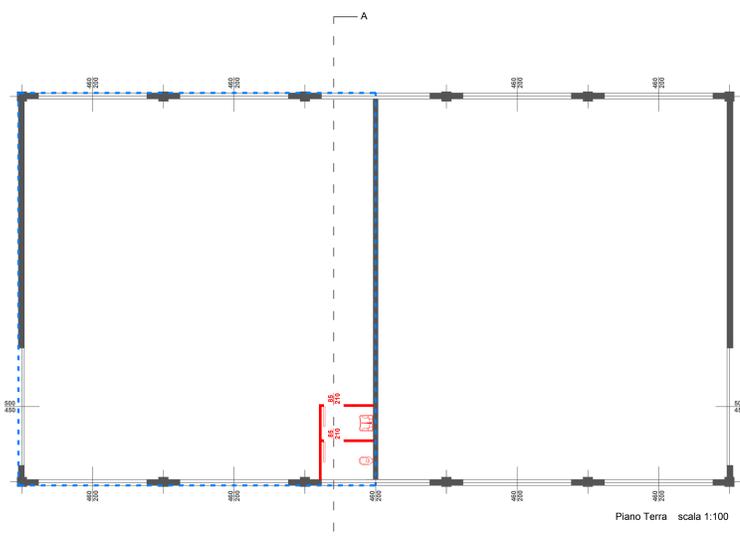

Prospetto est scala 1:100
(Ovest simmetricamente uguale)

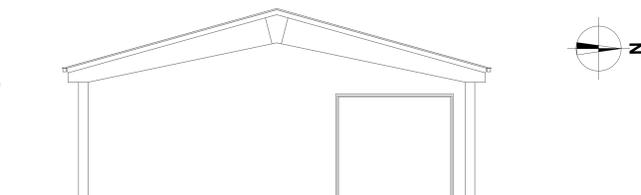



Prospetto SUD scala 1:100
(NORD simmetricamente uguale)

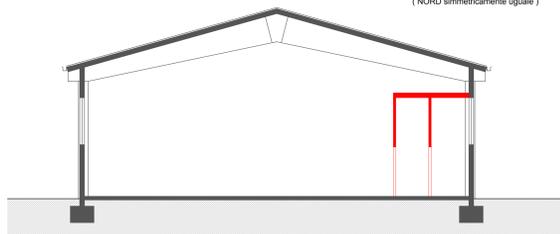


Sezione A-A scala 1:100




STATO DI PROGETTO

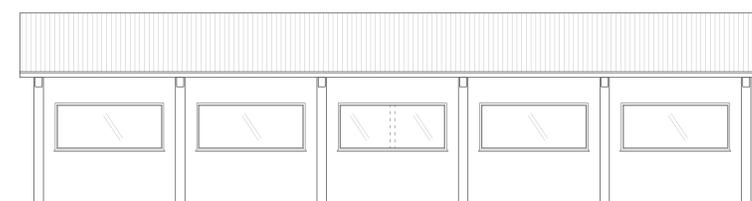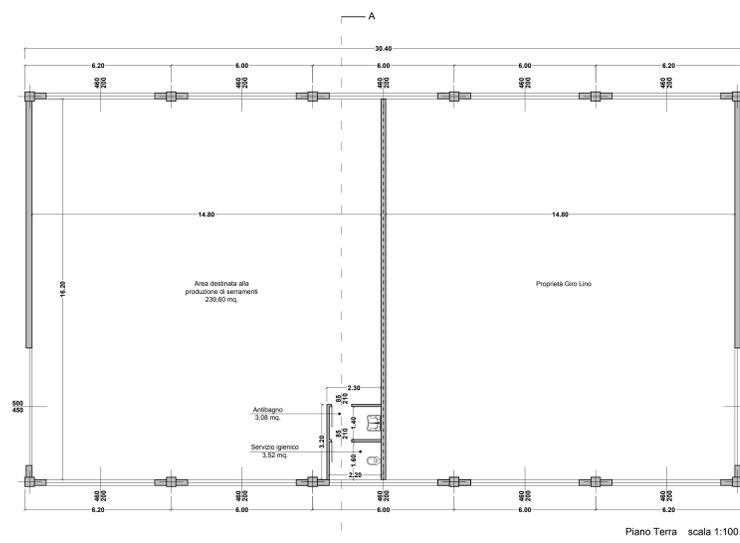

Prospetto est scala 1:100
(Ovest simmetricamente uguale)

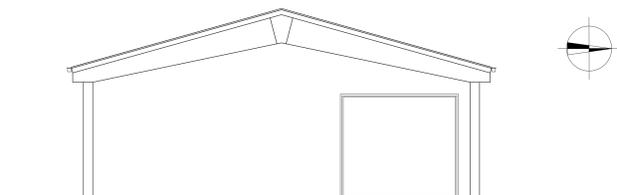


Prospetto SUD scala 1:100
(NORD simmetricamente uguale)

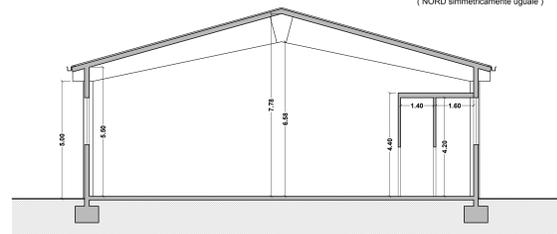

Sezione A-A scala 1:100

CALCOLO S.L.P.

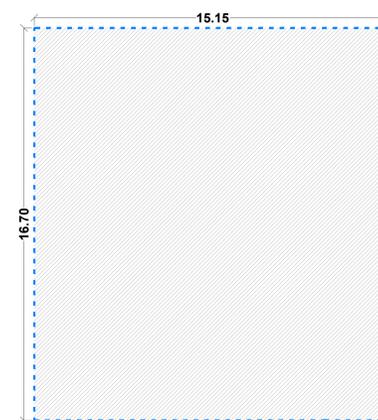

Calcolo Superficie lorda di pavimento
15,15 x 16,70 = 253,00 mq.
Calcolo Standard indotti
253,00 mq. x 20% = 50,60 mq.

LEGGE n.13 del 9 Gennaio 1989


PERCORSO PEDONALE D'INGRESSO CON PENDENZA INFERIORE ALL' 8% COME DA L. 13/89

INGOMBRO CARROZZINA

I lavabi sono di tipo senza colonna con sifone accostato alla parete e con il piano superiore a 80 cm dal piano di calpestio. Il w.c. sono di tipo sospeso con il piano superiore a 50 cm dal piano di calpestio. I w.c. vengono provvisti di maniglione e corrimano posto a 40 cm dall'asse dell'apparecchio sanitario ad un'altezza di 80 cm dal piano di calpestio e ad una distanza di 5 cm dalla parete.

Servizio igienico mq. 3,52

scala 1:50

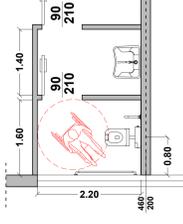

COMITENTE
SERRAMENTI IN ALLUMINIO
GIRO MICHELE
Via Valsorda, 2 - 25017 Lonato del Garda (BS)
Dom. Fico - Via Zoni Masini, 3/4
25017 LONATO DEL GARDA (BS)
Partita IVA 01776890988

PROGETTISTI
G. M. P.

PROGETTO: INTERVENTO IN VARIANTE AL PIANO DI GOVERNO DEL TERRITORIO AI SENSI DEL D.P.R. 07.09.2010, n.160 PER CAMBIO DI DESTINAZIONE D'USO, DA AGRICOLA A PRODUTTIVA, DI PORZIONE DI EDIFICIO ESISTENTE Lonato del Garda (Bs) via del Chiappini n. 1

TAVOLA: 03

OGGETTO: STATO DI FATTO - SOVRAPPOSIZIONE - PROGETTO
Pianta - Sezione e prospetti

PRODOTTORE: "Serramenti in Alluminio" Giro Michele (C.F. GRI MHL 75P28 D284G - P.IVA 01776890988) sede in Lonato del Garda (Bs) via Valsorda n. 2

DATA: 04/2018

SCALA: 1:100

FILE: 0116-01-A-03-00

IL PRESENTE ELABORATO E' PRODOTTO DAL SOVRAPPOSTO PROFESSIONISTA, CHE NE VETTA AI TERMINI DI LEGGE, LA RIPRODUZIONE O LA TRASMISSIONE A TERZI SENZA UNA SUA PRECEVA AUTORIZZAZIONE.