




Via dei Chiappini



Planimetria Generale
scala 1:200

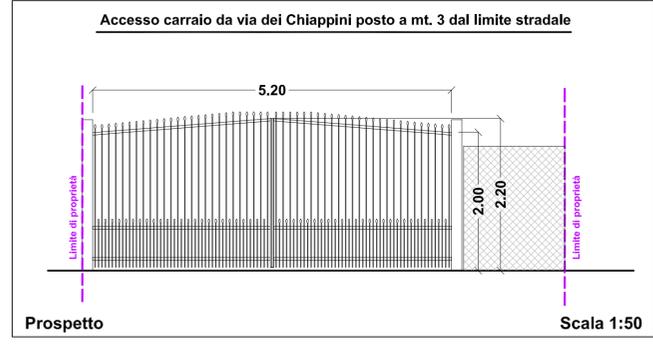

SIMBOLI	DESCRIZIONE E PARTICOLARI
	Tubazioni acque nere: mm. 110 - serie pesante di colore arancione
	Pozzetto dotato di sifone firenze munito di n. 2 tappi a tenuta

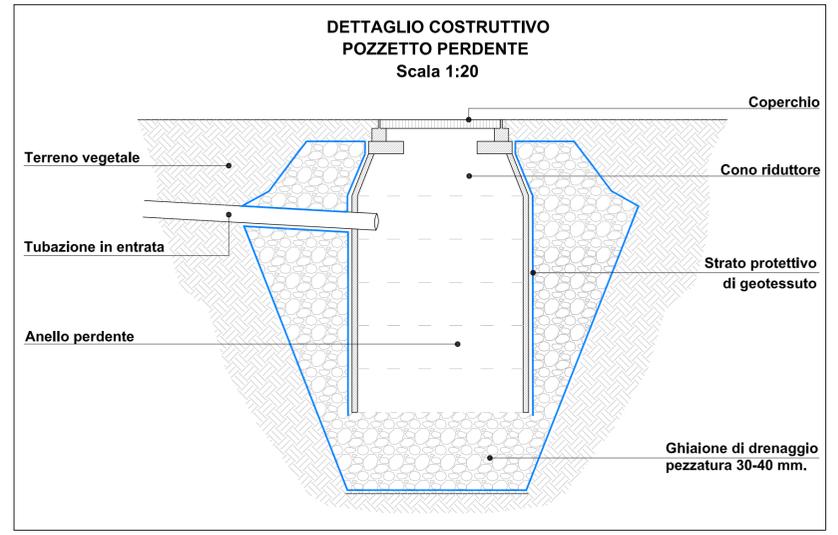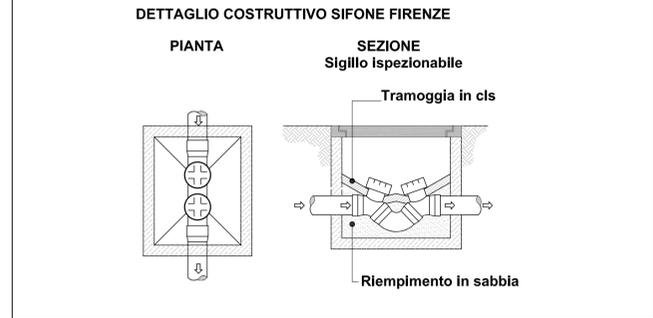

LEGENDA

- Linea acque bianche (Pluviali)
- Pozzo perdente dim. 100x100x150 cm.
- Linea acque nere (Fognarie)
- Sifone Firenze Ø110 mm.
- Linea elettrica
- Linea gas
- Linea acquedotto

DOTT. STEFANO PISTONI
INGEGNERE CIVILE
CIRCOLO INCL. INGEGNERI
PROVINCIA DI BRESCIA
N. 3897 "SEZ. A"

PROGETTISTI

COMMITTENTE

PROGETTO: **INTERVENTO IN VARIANTE AL PIANO DI GOVERNO DEL TERRITORIO AI SENSI DEL D.P.R. 07.09.2010, n.160 PER CAMBIO DI DESTINAZIONE D'USO, DA AGRICOLA A PRODUTTIVA, DI PORZIONE DI EDIFICIO ESISTENTE Lonato del Garda (Bs) via dei Chiappini n. 1**

OGGETTO: **PROGETTO IMPIANTI TECNOLOGICI e ACCESSO CARRAIO**
Planimetria generale
Prospetto significativo

COMMITTENTE: **"Serramenti in Alluminio" Giro Michele (C.F. GRI MHL 75P28 D284G - P.IVA 01776890988) sede in Lonato del Garda (Bs) via Valsorda n. 2**

PROGETTISTA:

TAVOLA: **06**

DATA: 04/2018

AGGIORNAMENTO: 1°

SCALA: 1:200

FILE: 0116-01-A-06-00

VIA L. DA VINCI N.8/A - 25017 LONATO (BS)
 TEL. 030.9133571 - FAX. 030.9130162
 E-MAIL: info@linea07.it
LINEA07
 DOTT. ING. STEFANO PISTONI - CIRCOLO INCL. INGEGNERI - PROVINCIA DI BRESCIA N. 3897
ARCHITETTURA & INGEGNERIA
 DOTT. ARCH. ANTONINO VITRANO

IL PRESENTE ELABORATO E' DI PROPRIETA' DEL SOPRACCHITTO PROFESSIONISTA, CHE NE VIETA AI TERMINI DI LEGGE, LA RIPRODUZIONE O LA TRASMISSIONE A TERZI SENZA UNA SUA PRECISA AUTORIZZAZIONE.