



STUDIO TECNICO DI ARCHITETTURA E RESTAURO
Arch. Paolo FARICCIOTTI - Geom. Roberto ABATE
Via Campagna Franceschini n. 13/B - 25017 Lonato del Garda (BS)
Tel. n. 030 991 3977 - 030 9131333
e-mail: studiesudotecnico@libero.it - pfaricc@tin.it
pec: roberto.abate@galepec.it

COMUNE DI LONATO DEL GARDA
Provincia di Brescia

PIANO DI LOTTIZZAZIONE RESIDENZIALE
"AREA EX DROMOKART"
VARIANTE A STRALCIO
AMBITO DI TRASFORMAZIONE N. 18

Via Regia Antica


DISEGNO N.	527/15	Committente:	GOFFI GIOVANNI residente in Viale Roma, 33 - 25017 - LONATO DEL GARDA (BS) Codice Fiscale: GFFGNM39H25E671	
TAVOLA	4/1			
SCALA	1:500	Oggetto della tavola:	OPERE DI URBANIZZAZIONE FOGNATURA ACQUE BIANCHE	
DATA	Novembre 2016			
AGG.	03-2017	10-2017		
Progettista			Comittente	Protocollo

Il presente elaborato è di proprietà dello STUDIO TECNICO Arch. Paolo FARICCIOTTI che ne tutela la copia, o la cessione a terzi senza preventiva autorizzazione a termini di legge

LEGENDA

- quota di scorcimento in entrata nel pozzetto
- quota di scorcimento in uscita dal pozzetto
- pozzetto-caditoia sifonato con bocca forata in ghisa
- rete fognaria comunale esistente
- condotta in tubo DRENOPAL - SN 4 kN/m²
barré da 6,00 m. - tessutazioni con fondo a canaletta (220°)
- verso dello scorcimento
- φ 250
- p = 0,5%
- L = mt. 20,40
- lunghezza parziale della condotta

Sezione TIPO
Scala 1:25

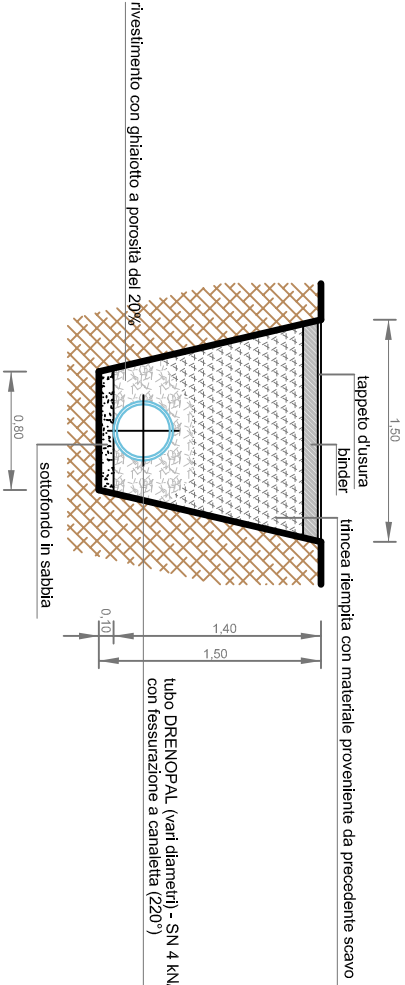

PLANIMETRIA GENERALE
Scala 1:500

