



STUDIO TECNICO DI ARCHITETTURA E RESTAURO
Arch. Paolo FARICCIOTTI - Geom. Roberto ABATE
Via Campagna Franceschini n. 13/B - 25017 Lonato del Garda (BS)
Tel. n. 030 991 3977 - 030 9131333
e-mail: studiesudotecnico@libero.it - prancc@tin.it
pec: roberto.abate@gaepec.it

COMUNE DI LONATO DEL GARDA
Provincia di Brescia

PIANO DI LOTTIZZAZIONE RESIDENZIALE
"AREA EX DROMOKART"
VARIANTE A STRALCIO
AMBITO DI TRASFORMAZIONE N. 18


Via Regia Antica

DISEGNO N.		Committente:	
527/15		GOFFI GIOVANNI residente in Viale Roma, 33 - 25017 - LONATO DEL GARDA (BS) Codice Fiscale: GFFGNN39425E671	
TAVOLA	4/2		
SCALA	1:500	Oggetto della tavola: OPERE DI URBANIZZAZIONE	
DATA	Novembre 2016	FOGNATURA ACQUE NERE	
AGG.	03-2017		
	10-2017		
Progettista		Comittente	Protocollo
Il presente elaborato è di proprietà dello STUDIO TECNICO Arch. Paolo FARICCIOTTI che ne tutela la copia, o la cessione a terzi senza preventiva autorizzazione a terzi al legge			

LEGENDA

- quota di scorrimento in entrata nel pozzetto
- quota di scorrimento in uscita dal pozzetto
- pozzetto circolare in c/c, conforme alla norma EN 1917 - int. cm. 100
- rete fognaria comunale esistente
- tubazione in PVC serie termoresistente - UNI EN 1401 serie SN 2
- verso dello scorrimento
- Ø 250
- p = 0,5%
- L = mt. 20,40

Sezione TIPO
Scala 1:25

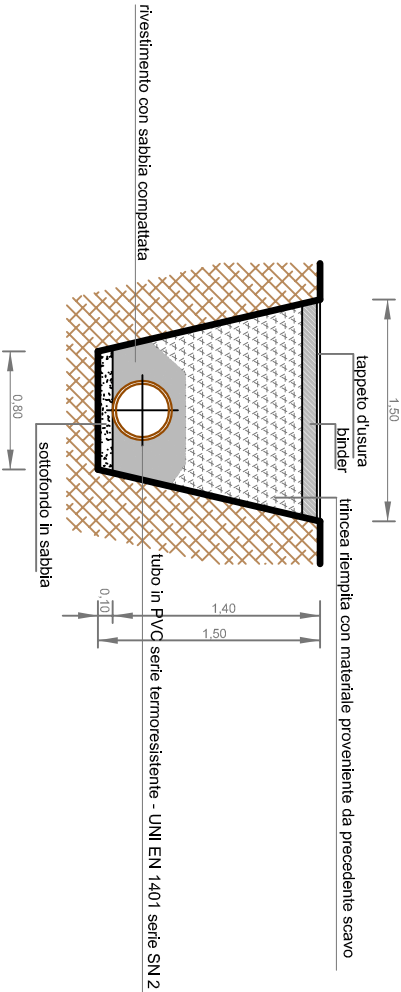

PLANIMETRIA GENERALE
Scala 1:500

