




Carta Tecnica Regionale
Scala 1:10000

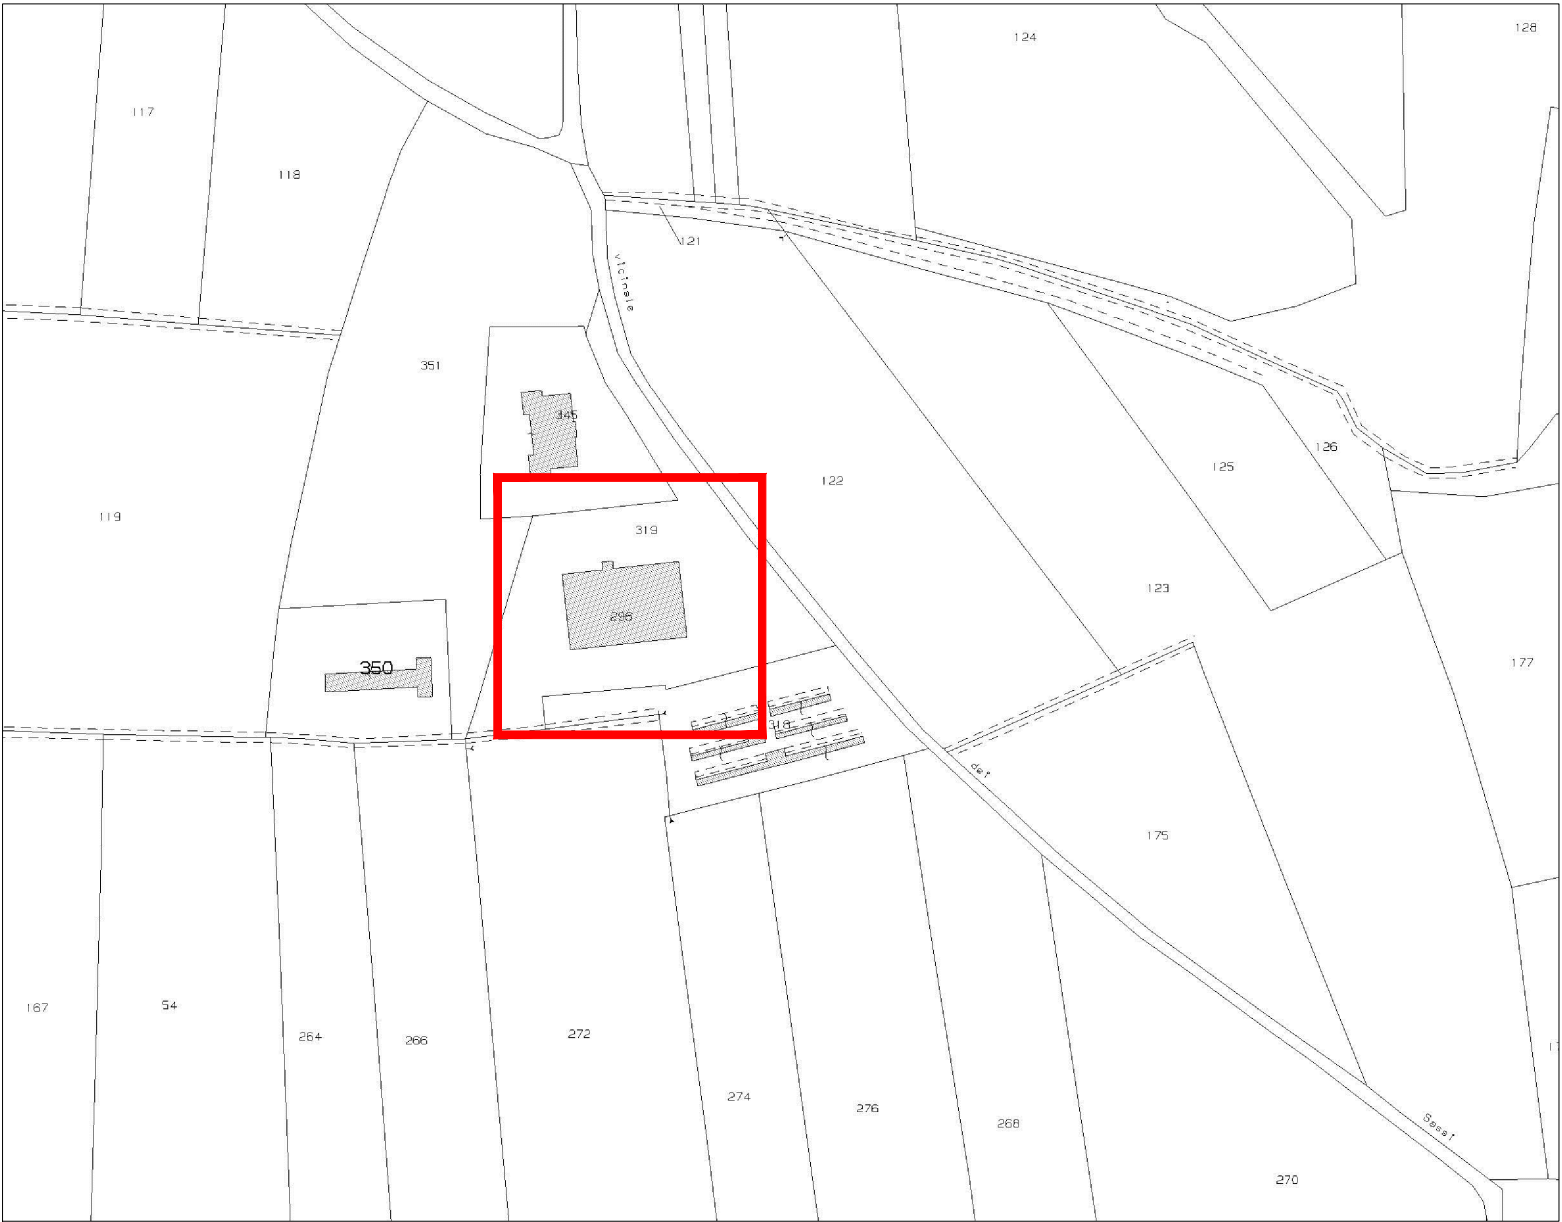


Estratto Mappa Catastale
Scala 1:2000



Ortofotografia
Scala 1:1000

IL SISTEMA NATURALE ED AGRICOLO, DELLE SALVAGUARDIE, DEI SERVIZI PUBBLICI

- AM - Aree di mitigazione ambientale
 - AS - Aree di salvaguardia
 - AAS - Aree agricole di salvaguardia
 - AA - Aree agricole
 - Elementi idrografici
 - SP - Ambiti per servizi pubblici o di interesse pubblico e collettivo (Vedasi Piano dei Servizi)
Per l'ambito individuato con il simbolo grafico "asterisco" vedasi NTA del PdS
 - Percorsi ciclopeditoni
 - Norme particolari
- Edifici esistenti:
r residenze
r* residenze ed altri edifici di valore storico-architettonico; Beni di interesse archeologico (L.44/2004 art 10, 11, 12)
p edifici produttivi
p* edifici produttivi e residenze di servizio di valore storico-architettonico
aa aziende agricole
aa* aziende agricole con consistenti insediamenti rurali, di valore storico-architettonico
aa▲ aziende agricole dismesse
aa▲▲ aziende agricole dismesse con consistenti insediamenti rurali, di valore storico-architettonico

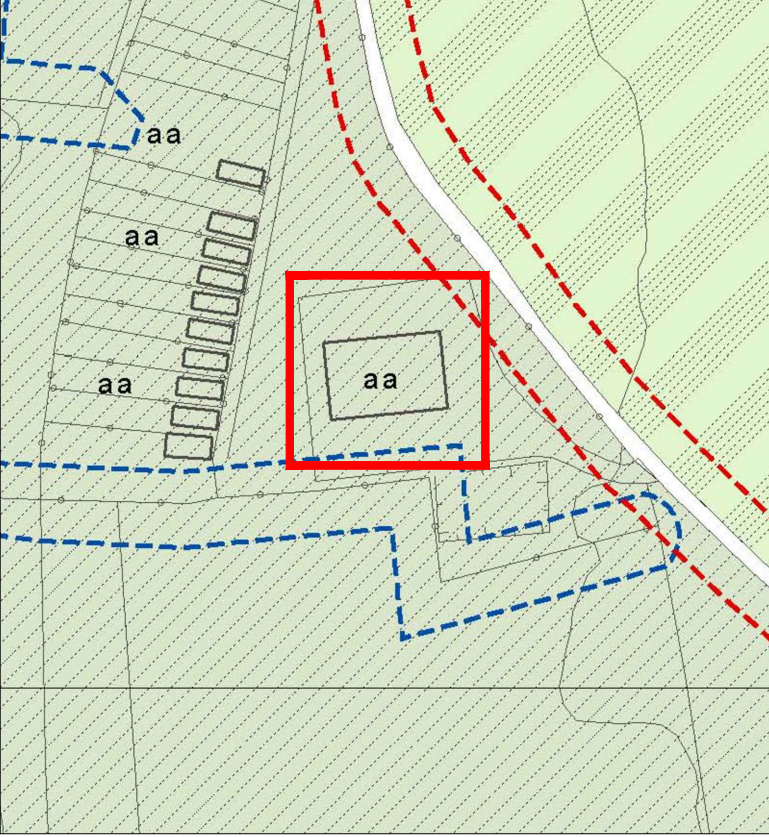

Piano delle Regole


Scala 1:2000

LEGENDA

- Confine amministrativo comunale

Classi di sensibilità

- Classe 1 - sensibilità paesistica molto bassa
- Classe 2 - sensibilità paesistica bassa
- Classe 3 - sensibilità paesistica media
- Classe 4 - sensibilità paesistica alta
- Classe 5 - sensibilità paesistica molto alta
- Limite delle trasformazioni condizionate

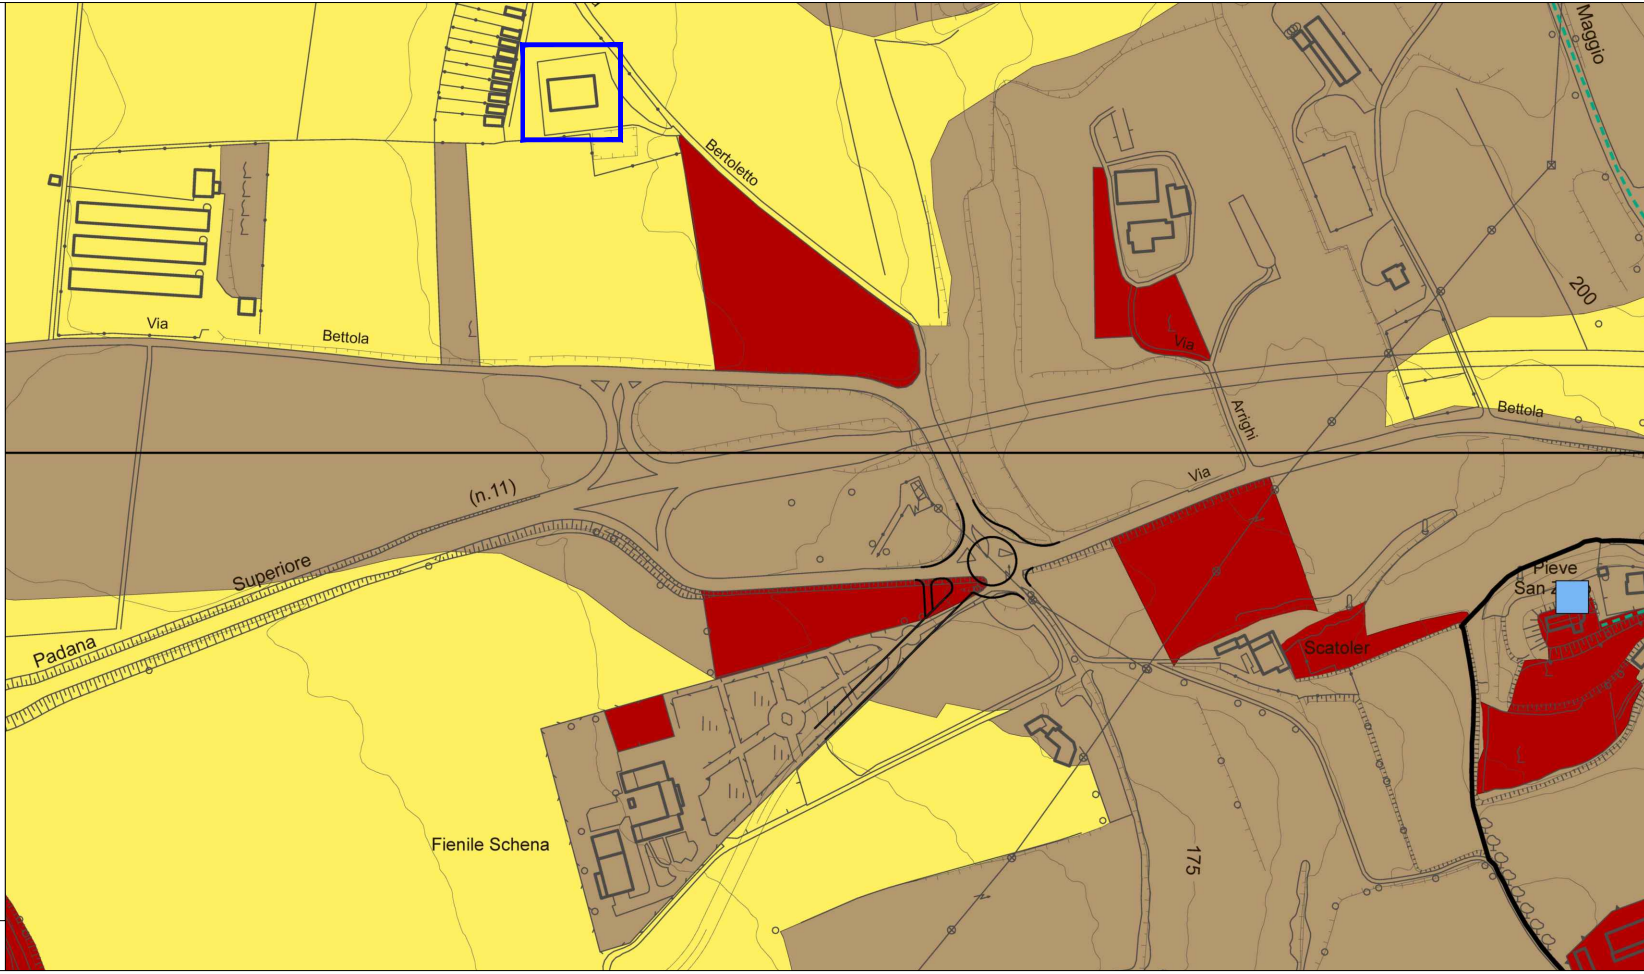

Carta delle Classi Finali di Sensibilità Paesistica

Scala 1:5000

Progettista Architettonico Progettista Strutture Direzione Lavori Impresa Esecutrice

studio integrato di progettazione
sede operativa: **ASV** via XX Settembre 24/26 25026 Pontevico (Bs) ph. +39-0309931759
sede operativa: **Linea07** via Leonardo Da Vinci 8/a 25017 Lonato del Garda (Bs) ph. +39-0309133084
mail info@us-studio.it pec

Cambio di destinazione d'uso di una porzione di edificio esistente.

Inquadramento: CTR/Piano delle Regole/ Classi finali di sensibilità paesistica/ Estratto Mappa Catastale/ Ortofotografia

Lonato del Garda (Bs)

Sg.ra Di Cristina Rita (C.F. DCR RTI 54T41 6273M)

A termini di legge, la proprietà di questo disegno è riservata pertanto non può essere quindi utilizzata senza l'autorizzazione del progettista

03
tavola

Varie
scala

Definitiva
fase

0088-6
commessa

Via Bertolotto n°9
indirizzo cantiere

Lonato del Garda (Bs)

indirizzo committente