





CITTA' DI  
LONATO DEL GARDA

PIANO DI GOVERNO DEL TERRITORIO  
Recepimento dell'assetto geologico, idrogeologico e sismico  
ai sensi dell'art. 8,1, LR12/05 e s.m. e i.

|                                       |   |  |
|---------------------------------------|---|--|
| COMMITTENTE                           | Città di Lonato del Garda<br>Piazza Mattei della Libertà<br>C.A.P. 25071 - Lonato del Garda (BS)<br>tel. 030 9136211 - fax 030 9136291<br>email: info@comune.lonato.bs.it                                                  |  |
| PROGETTISTA                           | Arch. Silvano Buzzi:<br>Silvano Buzzi & Partners srl<br>20177 Riva del Garda (BS) Via Italia, 9<br>tel. 030 5591 - fax 030 559400<br>e-mail: info@buzzipartners.it<br>pec: buzzipartners@pec.it<br>C.F. - P.I. 04036570267 |  |
| RECUP. E COMMISSIONE<br>COLLABORATORI | Arch. Silvano Buzzi   |  |

|               |   |           |            |
|---------------|---|-----------|------------|
| DOCUMENTO     | Recepimento dell'assetto geologico, idrogeologico e sismico ai sensi dell'art. 8,1, LR12/05 e s.m. e i. |           |            |
| T01.23 PdR    | PIANO DELLE REGOLE                                                                                      |           |            |
| 00 - ADOZIONE | Scala 1:2.000                                                                                           |           |            |
| COMMESSA      | EMISSIONE                                                                                               | CLIENTE   | INCARICO   |
| U 728         | Agosto 2020                                                                                             | E 01      | 2018       |
|               | VERIFICATO                                                                                              | REDAZIONE | VERIFICATO |
|               | CON   | CON       | CON        |

LEGENDA

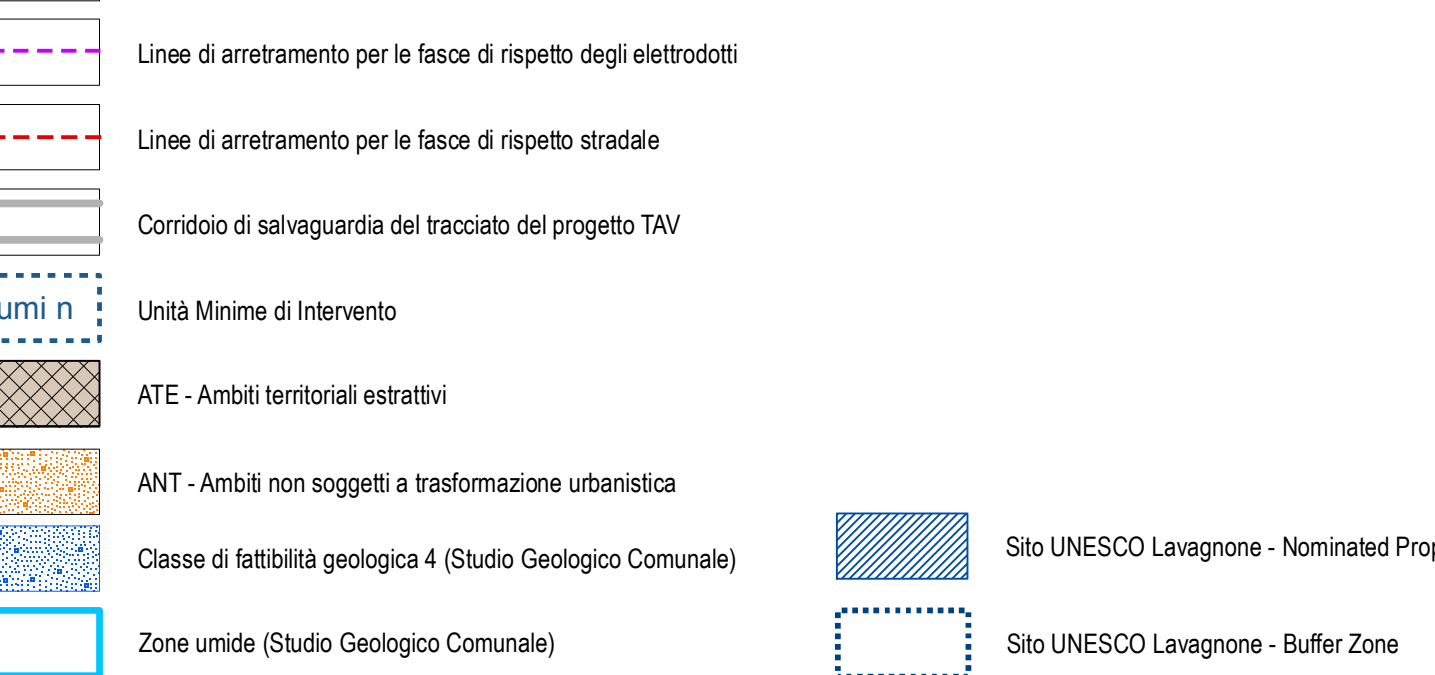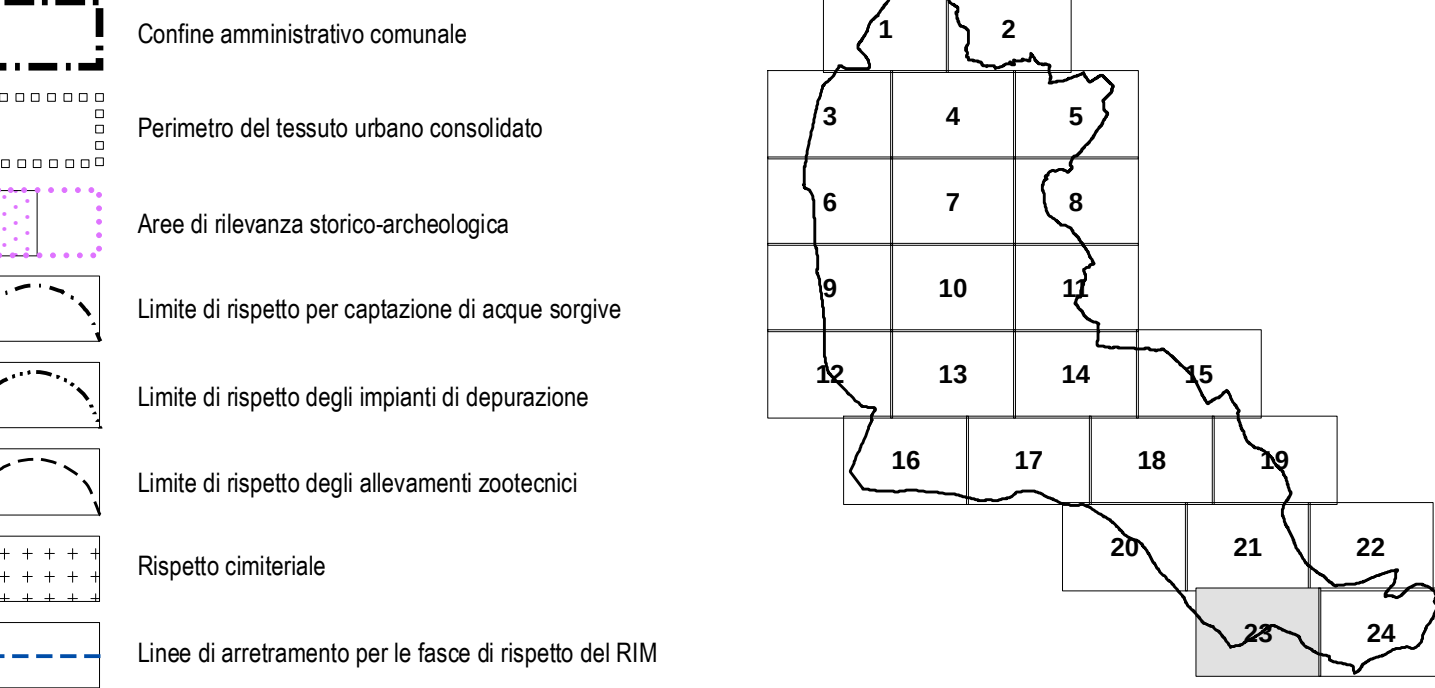

AZIONI DI PIANO

ART - Ambiti di Trasformazione

IL SISTEMA DEI NUCLEI D'ANTICA FORMAZIONE

Perimetro dei Nuclei di Antica Formazione  
Edificio appartenenti al NAF  
Edificio appartenenti al NAF adibiti a servizio pubblico e/o di interesse pubblico

IL SISTEMA RESIDENZIALE

R1 - Ambiti territoriali a prevalente destinazione residenziale identificati con l'edificazione del consolidato  
R2 - Ambiti territoriali a prevalente destinazione residenziale identificati con l'edificazione del consolidato  
costituenti occasione dei Nuclei di Antica Formazione  
R3 - Ambiti territoriali a prevalente destinazione residenziale identificati con i nuclei di rilevanza ambientale e paesistica  
R4 - Ambiti territoriali a prevalente destinazione residenziale interessati da pianificazione attuativa in itinere  
AR - Ambiti di riconversione di attività diverse dalla residenza a destinazione prevalentemente residenziale e/o riqualificazione ambientale

IL SISTEMA PRODUTTIVO

P1 - Ambiti territoriali a destinazione prevalentemente produttiva  
P2 - Ambiti territoriali a destinazione prevalentemente produttiva interessati da pianificazione attuativa in itinere  
SUAP - Sportelli unici per le attività produttive

IL SISTEMA COMMERCIALE/DIREZIONALE

C1 - Ambiti territoriali a destinazione prevalentemente commerciale/direzionale  
C2 - Ambiti territoriali a destinazione prevalentemente commerciale/direzionale interessati da pianificazione attuativa in itinere

IL SISTEMA TURISTICO/ALBERGHIERO

T1 - Ambiti territoriali a destinazione prevalentemente turistico/alberghiero

ALTRE DESTINAZIONI E FUNZIONI

SC - Ambiti territoriali destinati a scali commerciali con depositi all'aperto, cantieri di lavoro semipermanenti  
DA - Depositi all'aperto  
DC - Distributori di carburante  
VUS - Verde urbano di salvaguardia  
Ambiti per le aree protette finalizzate alla fruizione e valorizzazione ambientale e paesistica

IL SISTEMA NATURALE ED AGRICOLO, DELLE SALVAGUARDIE, DEI SERVIZI PUBBLICI

MA - Aree di mitigazione ambientale  
AS - Aree di salvaguardia  
AAS - Aree agricole di salvaguardia  
AA - Aree agricole  
Elementi idrografici  
SP - Ambiti per servizi pubblici o di interesse pubblico e collettivo (vedasi Piano dei Servizi)  
Per l'ambito individuato con il simbolo grafico "antenna" vedasi NTA del PUS  
Percorsi ciclopedonali  
Home particolari

