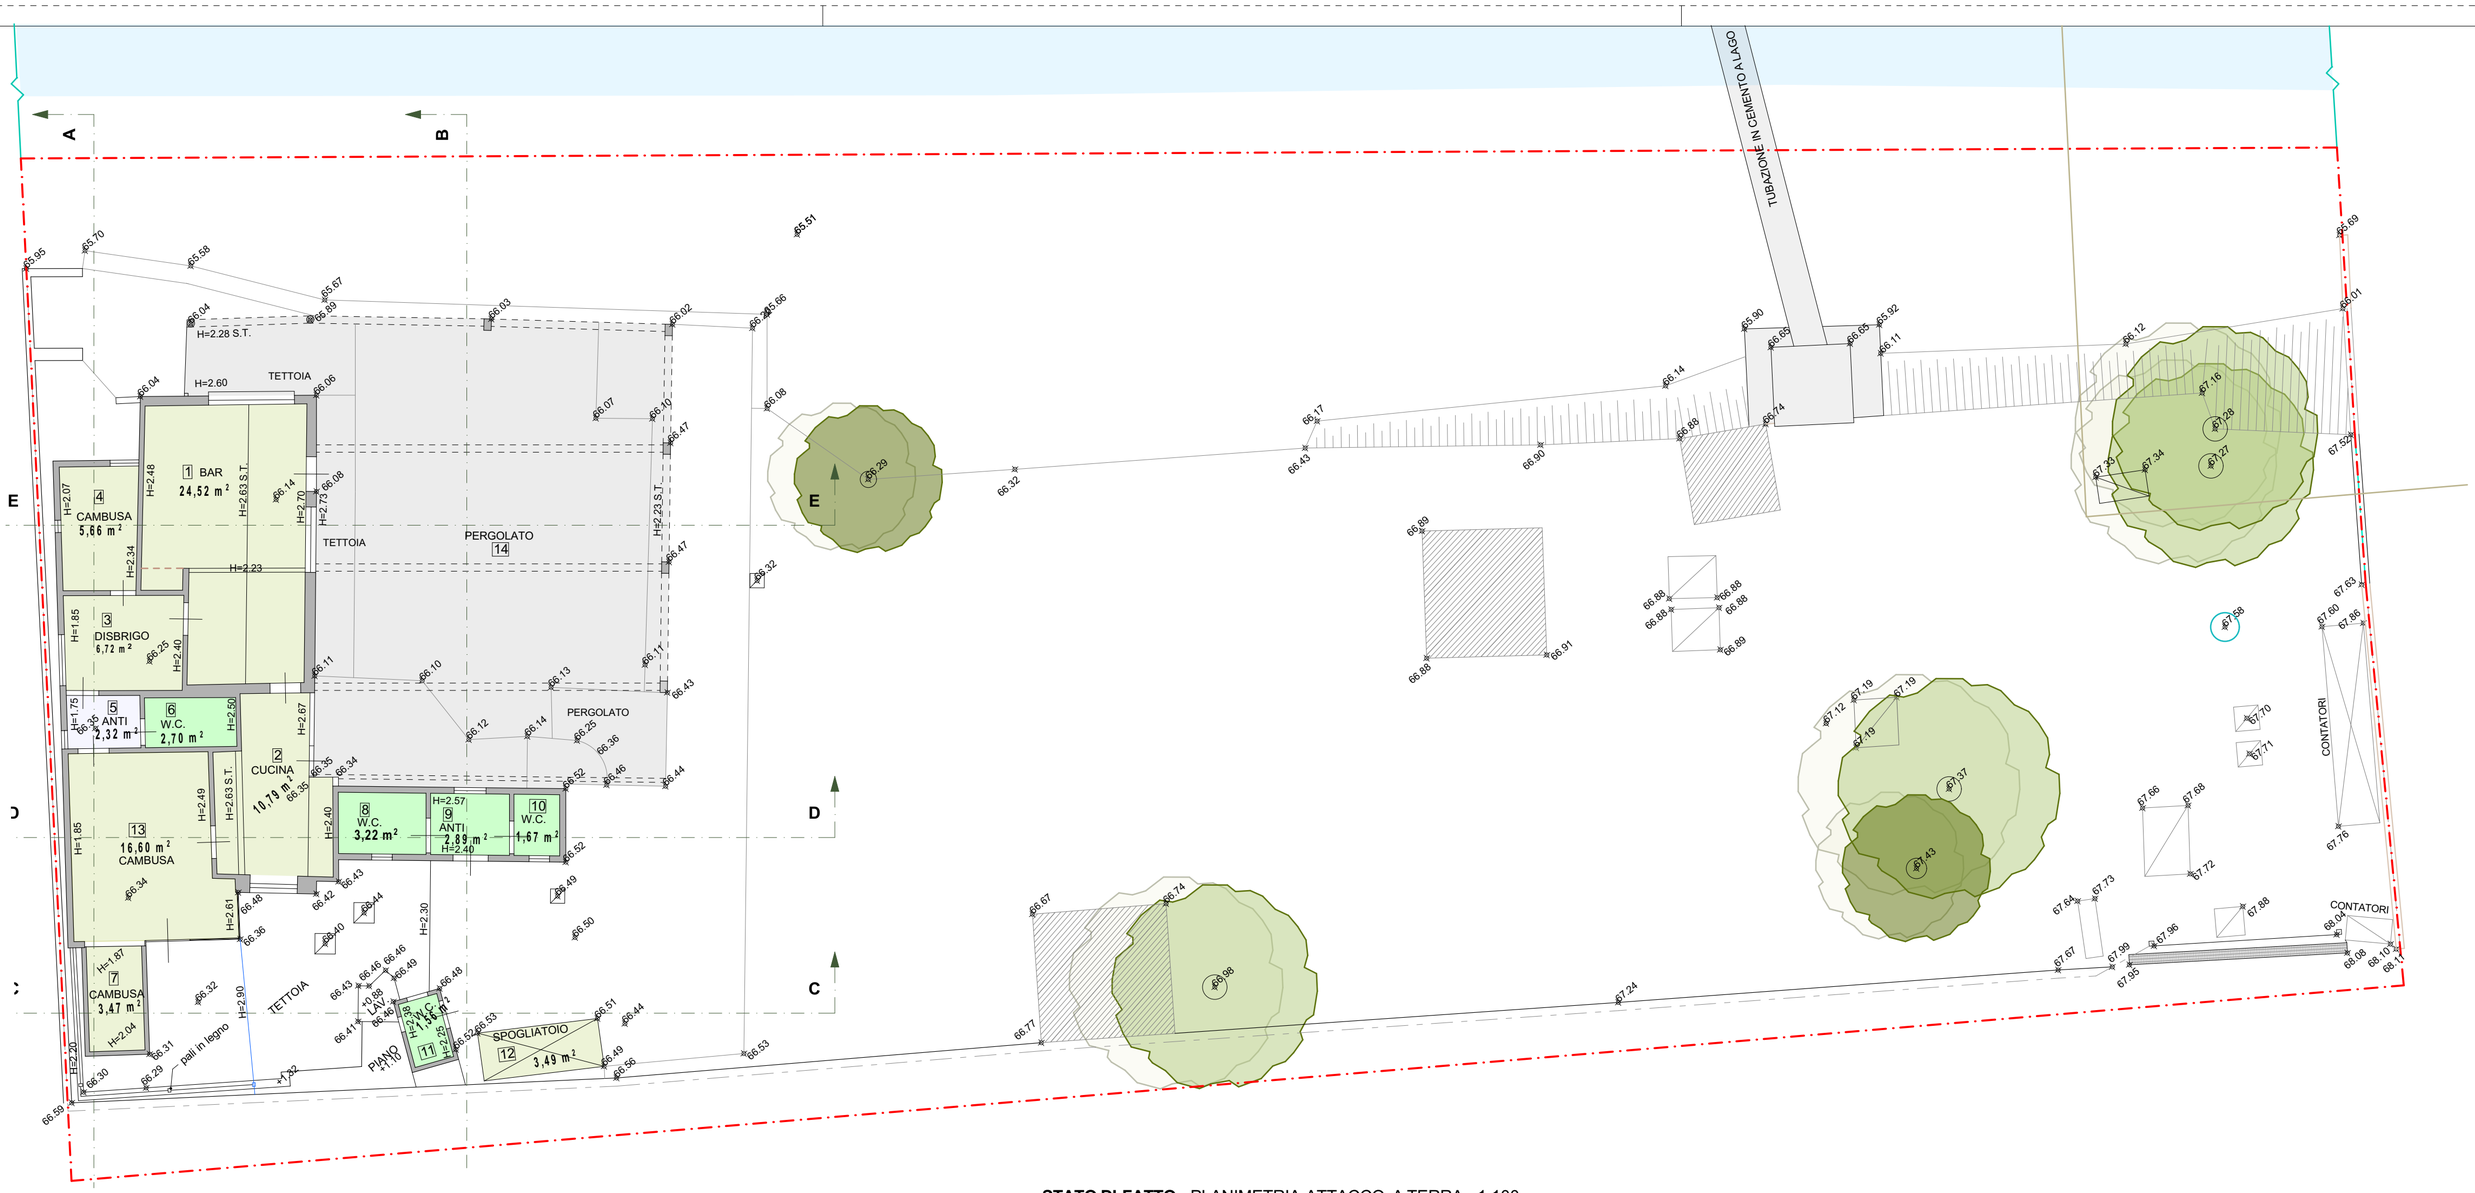



STATO DI FATTO - PLANIMETRIA ATTACCO A TERRA 1:100

	Destinazione	S.U.
1	BAR	m² 24,52
2	CUCINA	m² 10,79
3	DISPENSA CUCINA/DISBRIGO	m² 6,72
4	CAMBUSA	m² 5,65
5	ANTIBAGNO	m² 2,32
6	WC	m² 2,70
7	CAMBUSA	m² 3,47
8	ANTIBAGNO "F"	m² 2,89
9	WC	m² 3,22
10	WC	m² 1,67
11	WC	m² 1,56
12	SPOGLIATOIO	m² 3,49
13	CAMBUSA	m² 16,60

TOTALE S.U. **m² 85,60**

14	PERGOLATO	m² 104,80

m² 190,40

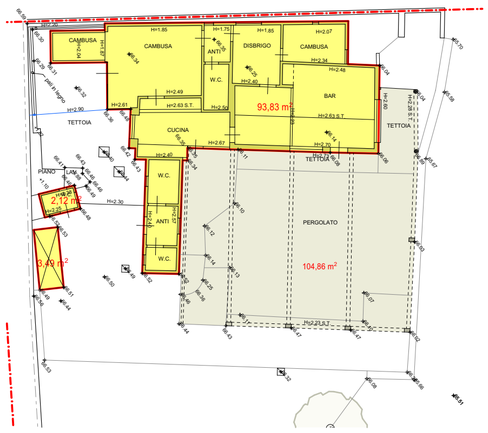

SL m² 99,44

1:200



Sup.coperta m² 99,44

Pergolato m² 104,86

1:200

PROVINCIA DI BRESCIA

REGIONE LOMBARDIA

COMUNE DI LONATO DEL GARDA

RICHIESTA DI AUTORIZZAZIONE PAESAGGISTICA
ai sensi L. 42/2004

CHIOSCO in località Lido di Lonato del Garda (Bs)

COMMITTENTE	COMUNE DI LONATO DEL GARDA Piazza Martiri della Libertà 12 25017 Lonato del Garda (BS)
PROGETTISTI	Arch. Silvano Buzzi di **SILVANO BUZZI & PARTNERS S.R.L.** 25077 Roè Volciano (BS) Via Bellini, 9 Tel. 0365 59581 — fax 0365 5958600 e-mail: info@buzziepartners.it pec: buzziepartnerssrl@pec.it C.F. - P.I. - 04036720987
RESP. di COMMESSA COLLABORATORI	S01

DOCUMENTO	RILIEVO STATO DI FATTO planimetria e dati superfici			
T02 AP				
01-Autor Paes				
r01	1:100 - 1:200			
COMMESSA	EMISSIONE	CLIENTE	INCARICO	REDAZIONE
LP 122	Dicembre2023	S 511		VERIFICATO S01 REDATTO C16

A TERMINE DELLE VIGENTI LEGGI SUI DIRITTI DI AUTORE QUESTO DISEGNO NON POTRA' ESSERE COPIATO, RIPRODOTTO O COMUNICATO AD ALTRE PERSONE O DITTE SENZA AUTORIZZAZIONE DI SILVANO BUZZI & PARTNERS S.R.L.