


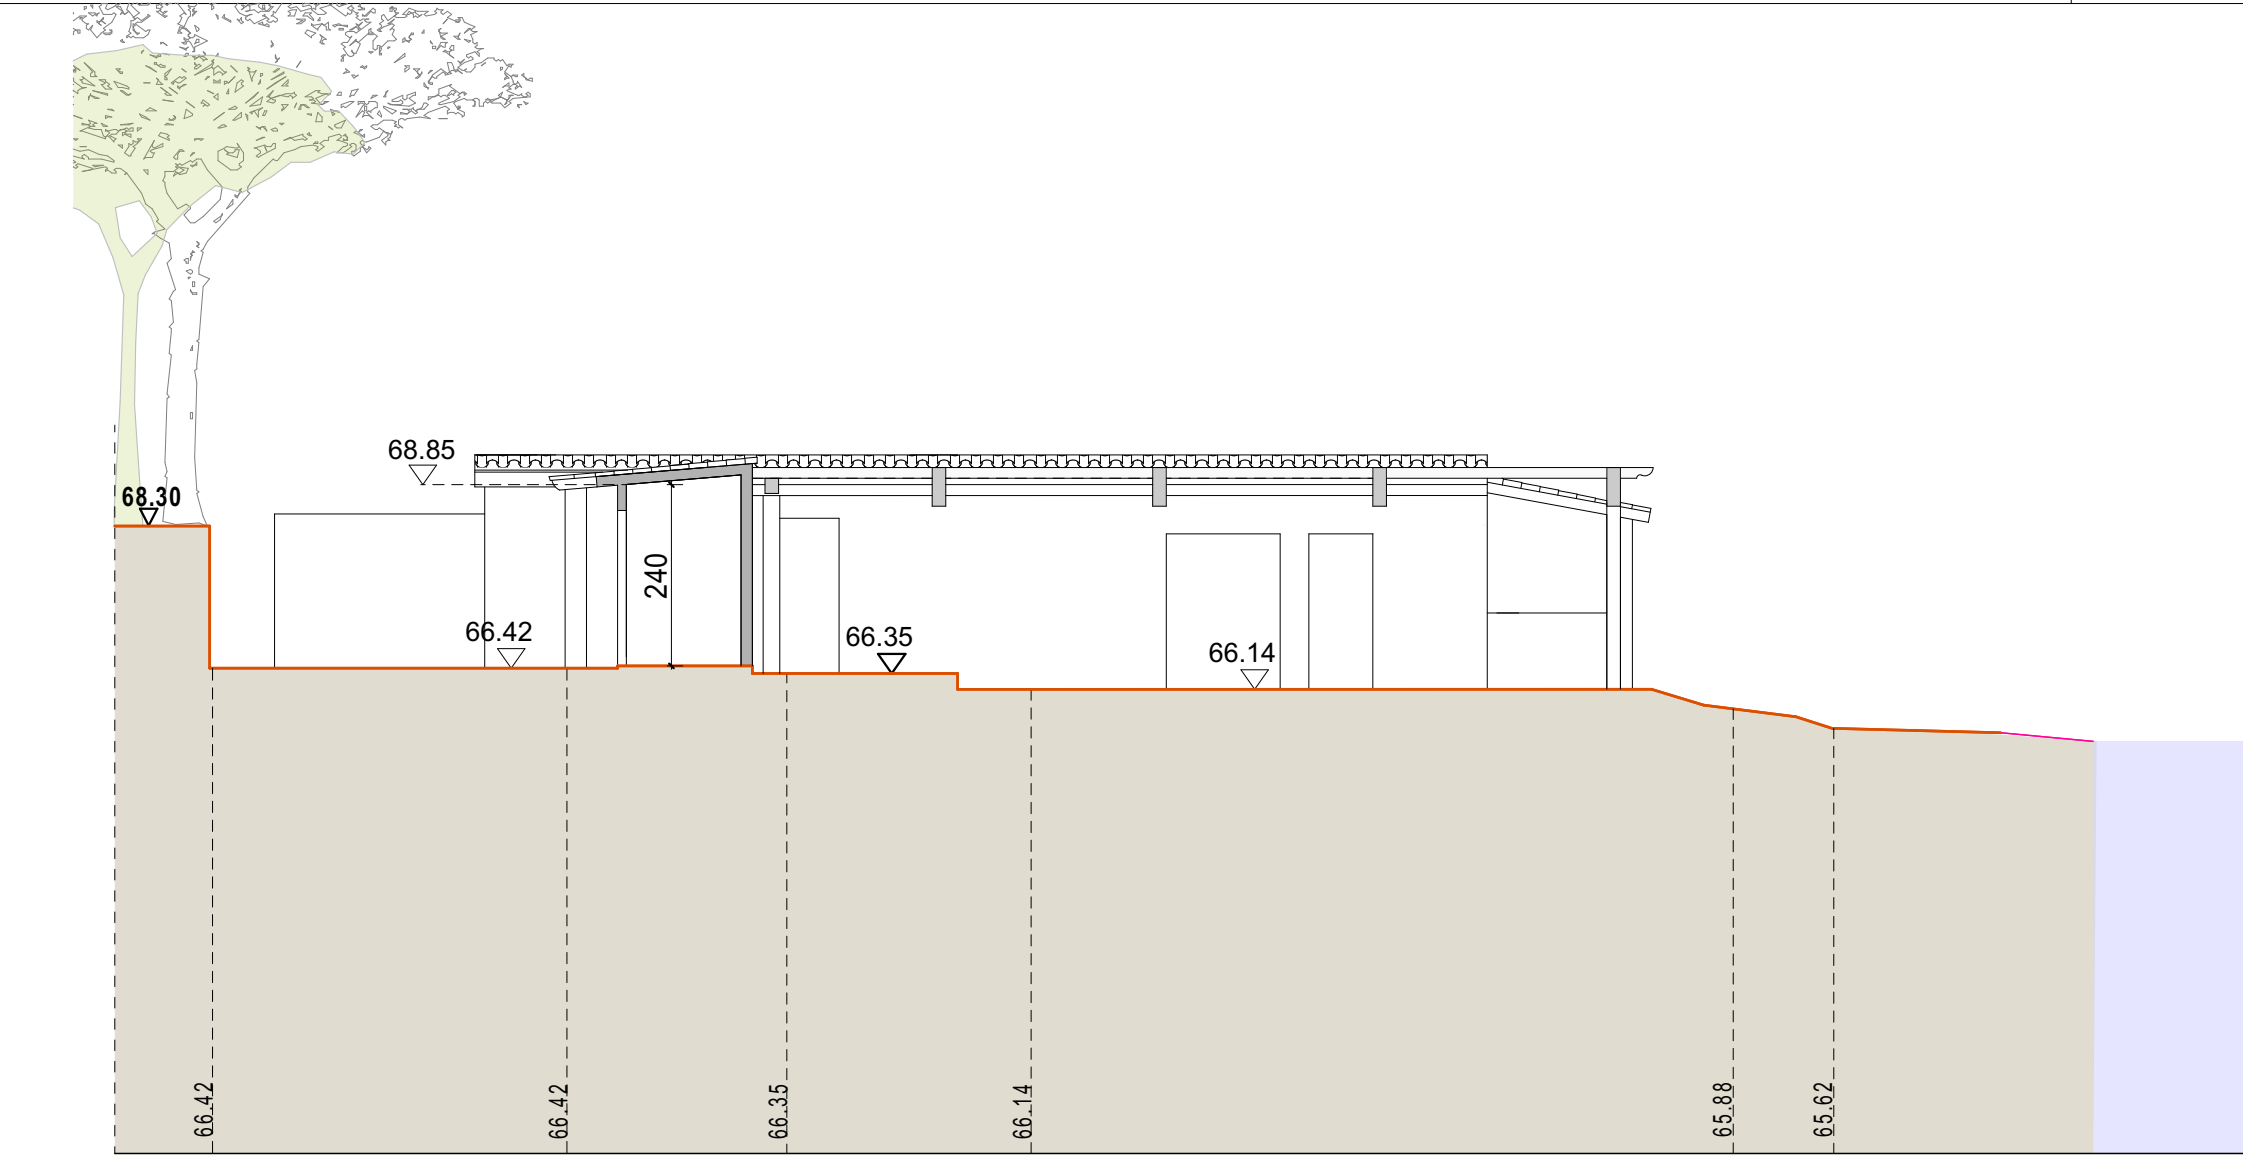


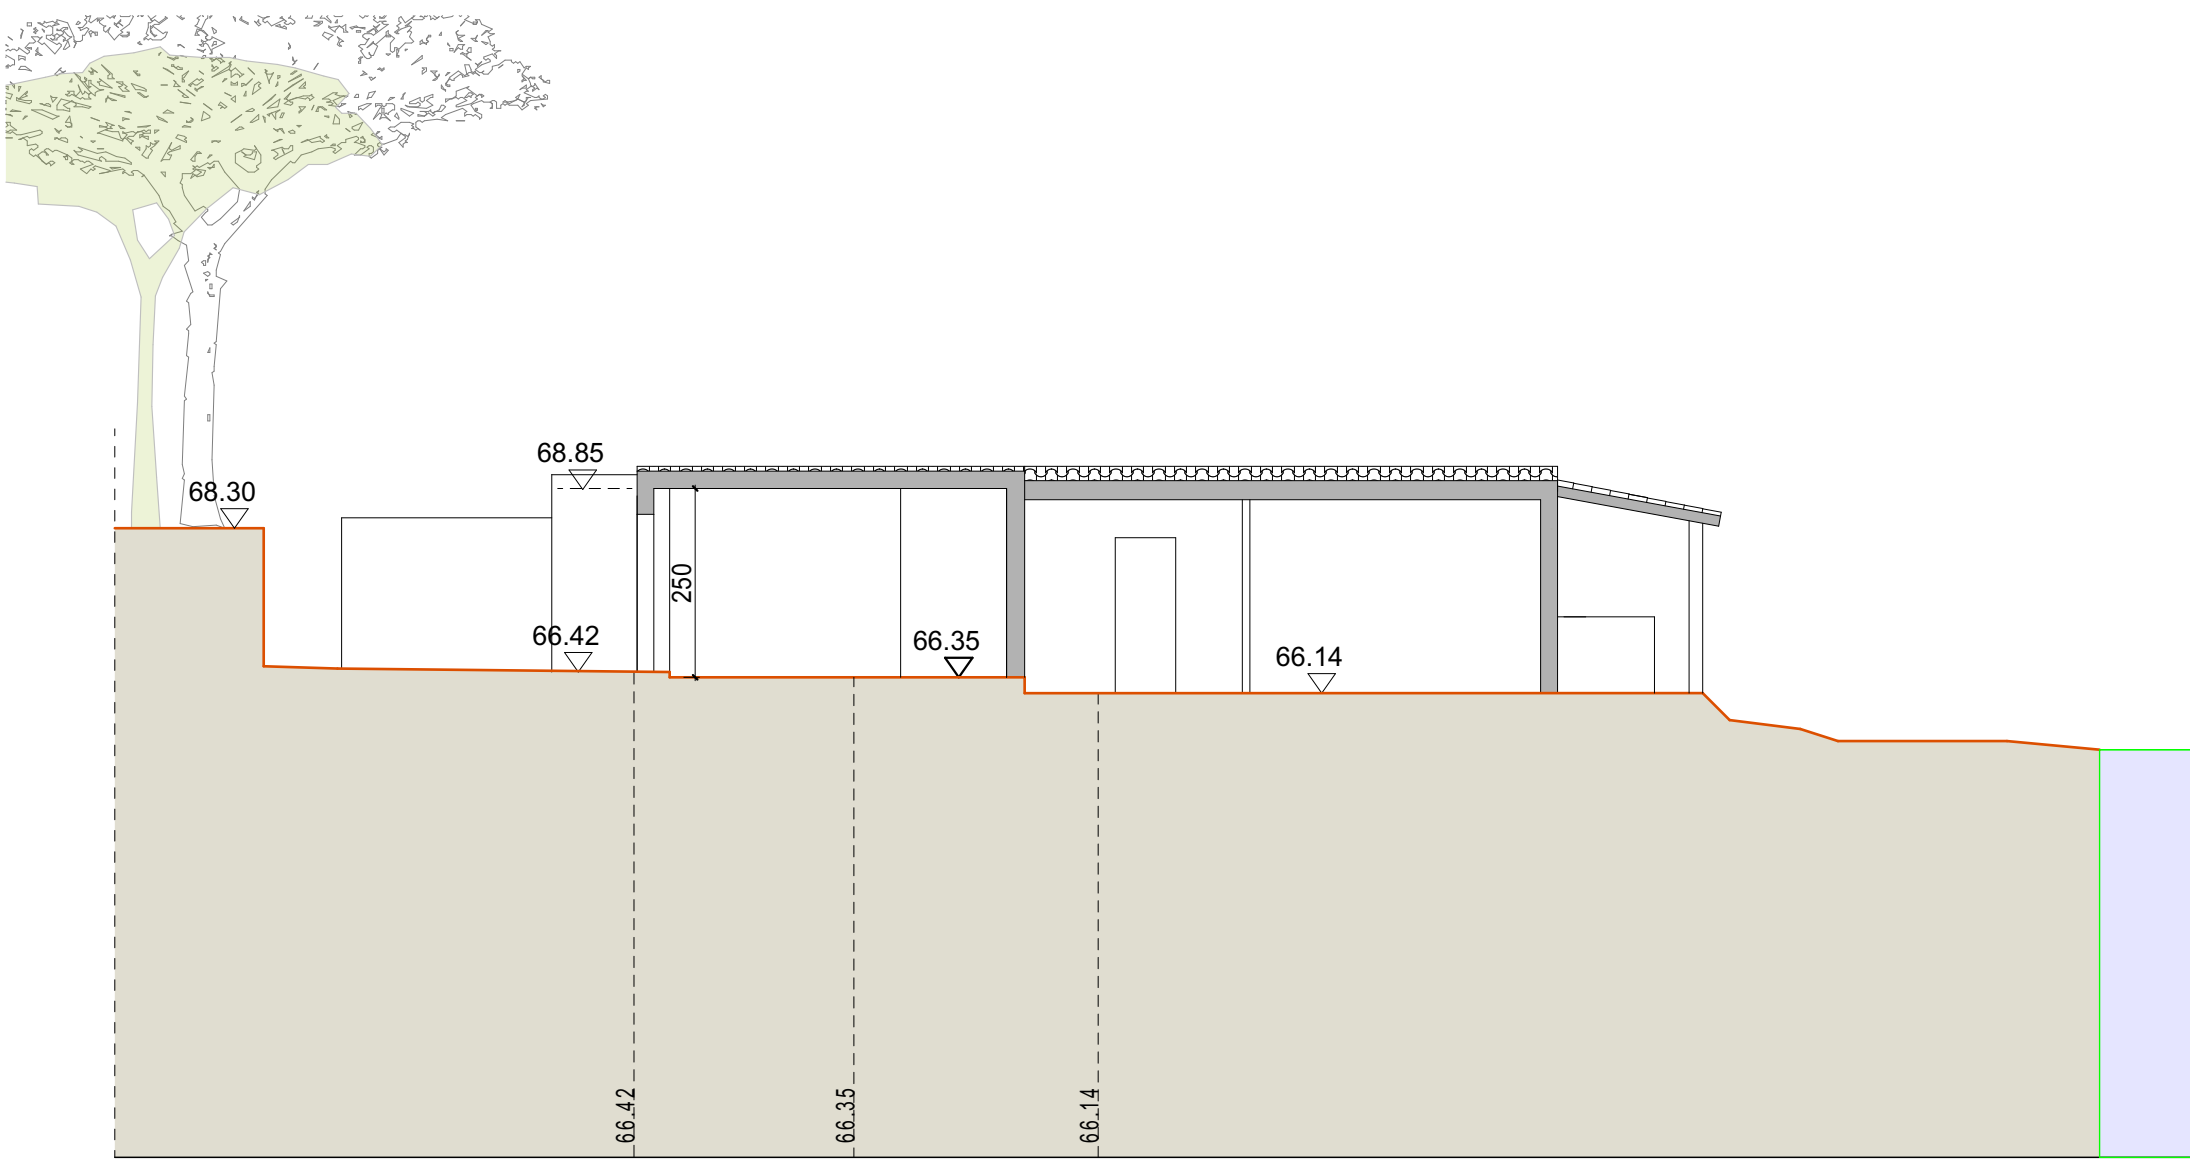


SEZIONE 2

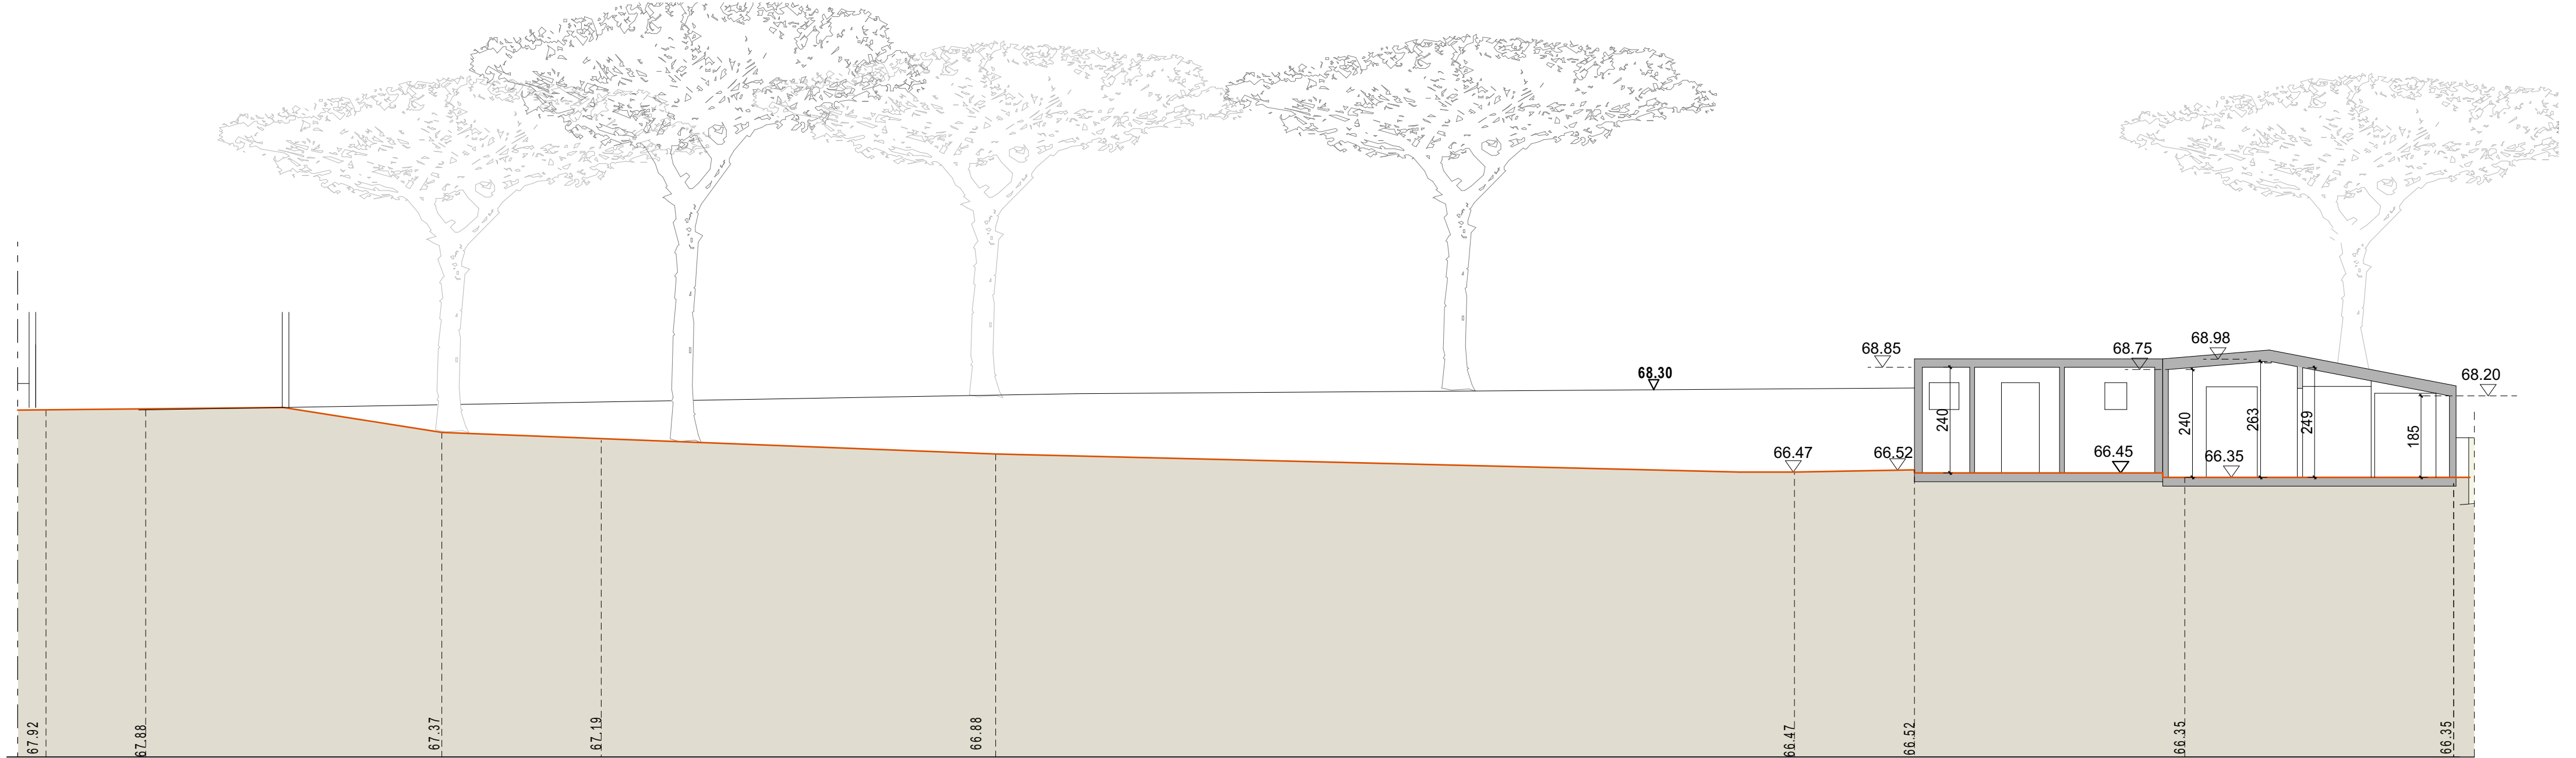

SEZIONE 3

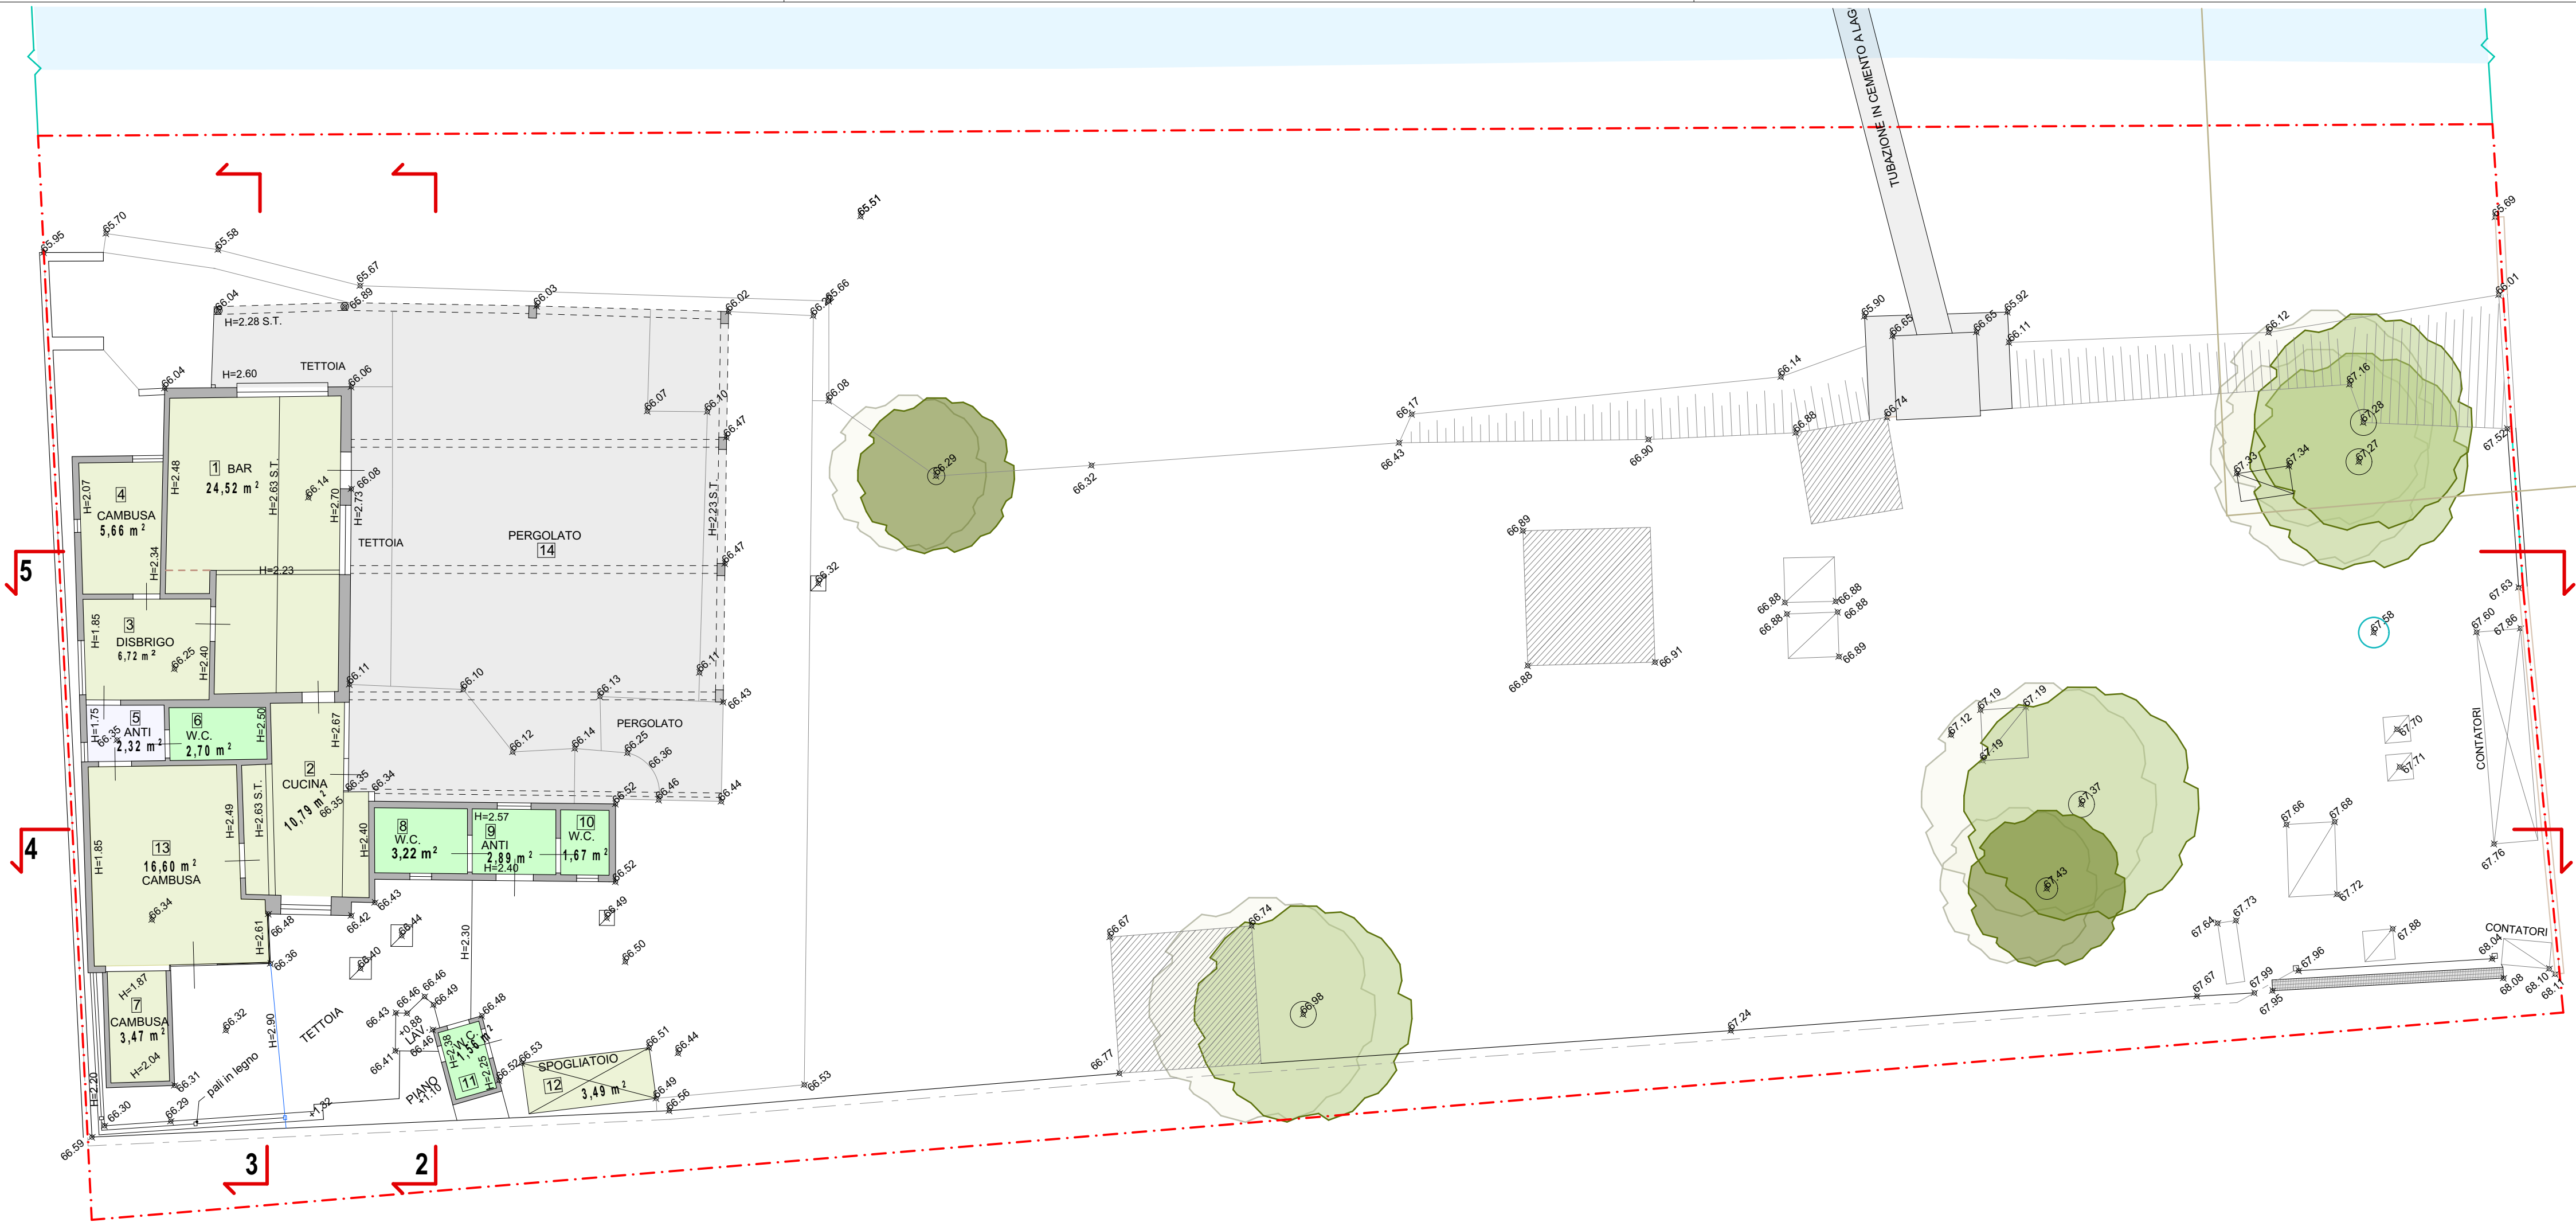

SEZIONE 4

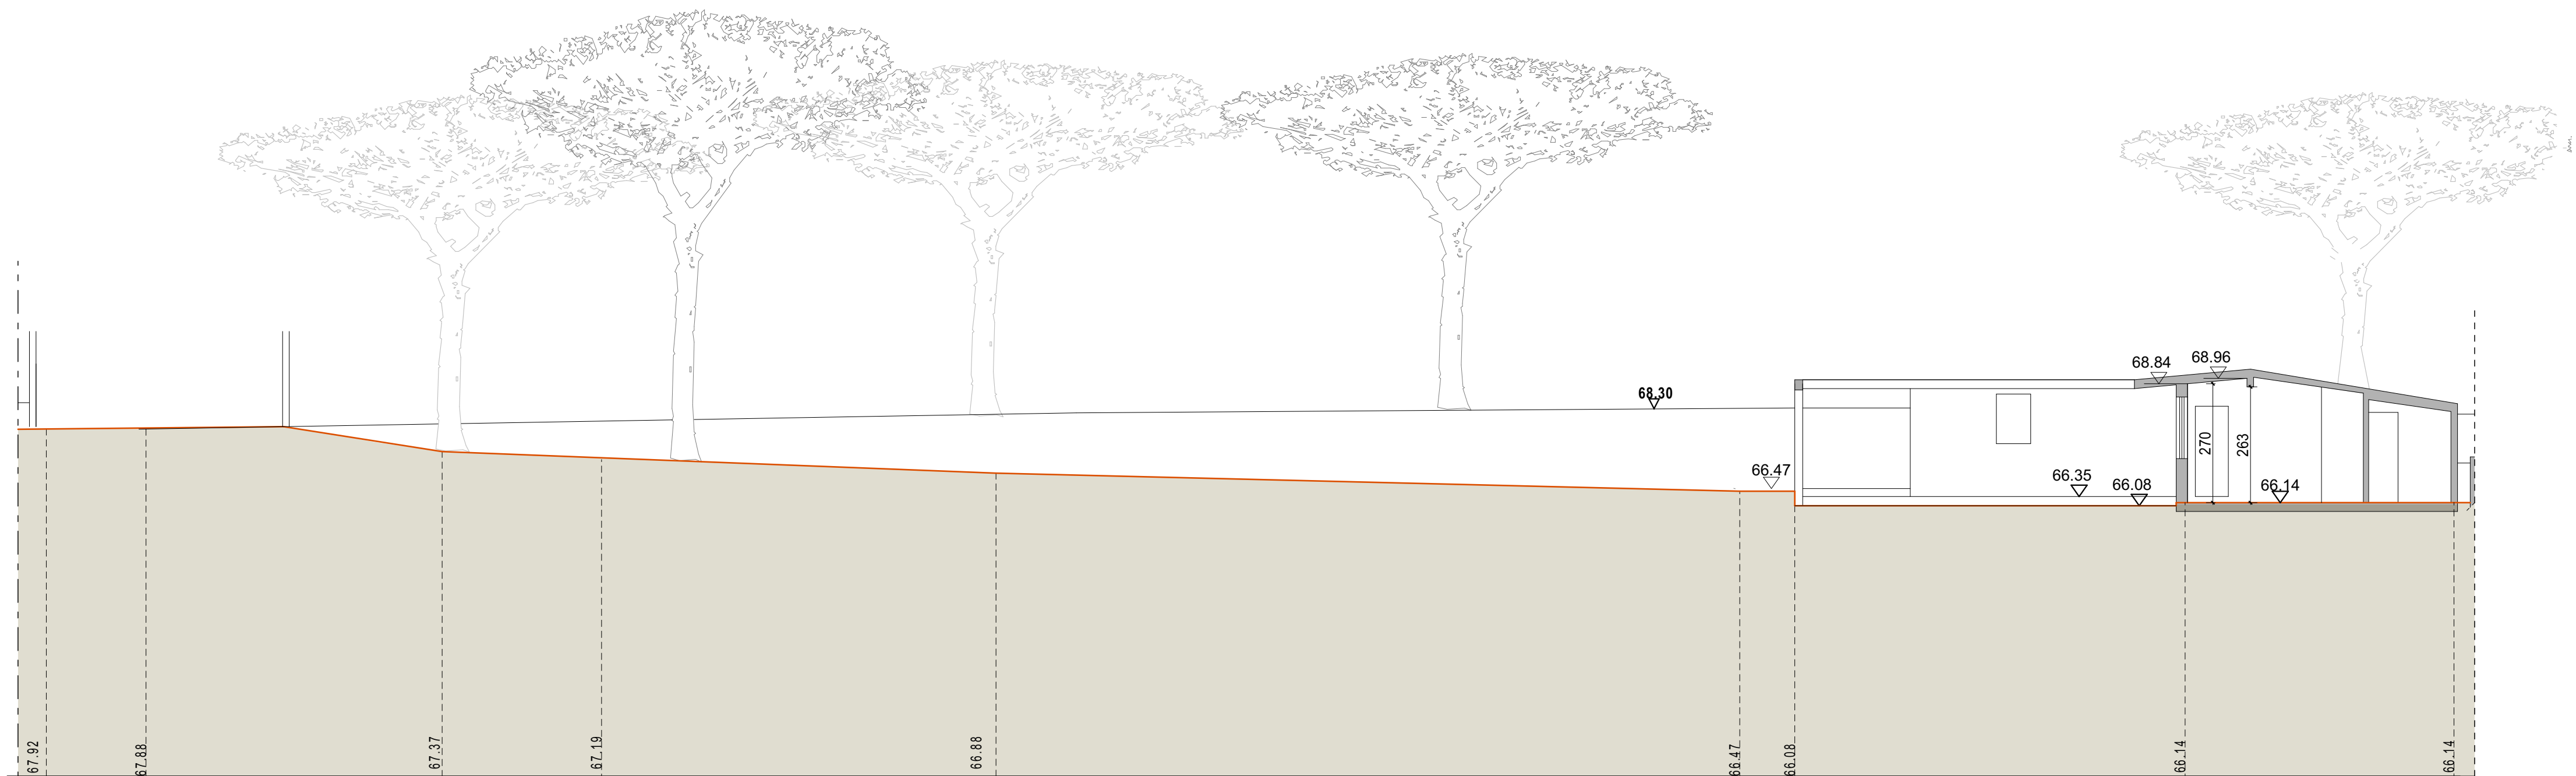

SEZIONE 5



COMUNE DI LONATO DEL GARDA

RICHIESTA DI AUTORIZZAZIONE PAESAGGISTICA
ai sensi L. 42/2004

CHIOSCO in località Lido di Lonato del Garda (Bs)

COMMITTENTE COMUNE DI LONATO DEL GARDA
Piazza Martiri della Libertà 12
25017 Lonato del Garda (BS)

PROGETTISTI Arch. Silvano Buzzi di
SILVANO BUZZI & PARTNERS S.R.L.
25077 Roè Volciano (BS) Via Bellini, 9
Tel. 0365 59591 — fax 0365 5958600
e-mail: info@buzziepartners.it
pec: buzziepartnersrl@pec.it
C.F. - P.I. - 04036720987

RESP. di COMMESSA 501
COLLABORATORI

DOCUMENTO	RILIEVO STATO DI FATTO sezioni			
T03 AP				
01-Autor Paes				
r00	1:100			
COMMESSA	EMISSIONE	CLIENTE	INCARICO	REDAZIONE
LP 122	20/06/2023	S 511		VERIFICATO S01 REDAZIONE C16

A TERME DELLE VENTILAZIONI SU DIRITTI D'AUTORE QUESTO DISEGNO NON POTRÀ ESSERE COPIATO, RIPRODOTTO O COMUNICATO AD ALTRE PERSONE O DATTE SENZA AUTORIZZAZIONE DI SILVANO BUZZI & PARTNERS S.R.L.