

COPERTURA IN GHIAIA


SEZ




PROGETTO - PLANIVOLUMETRICO 1:100




Rotazione lamelle a 0°.

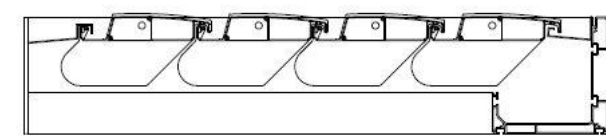


Rotazione lamelle a 45°.

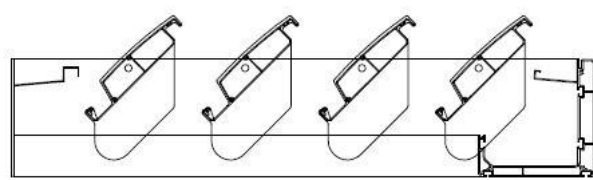


Rotazione lamelle a 90°.

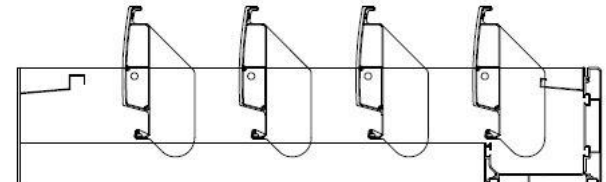

Rotazione lamelle a 140°.

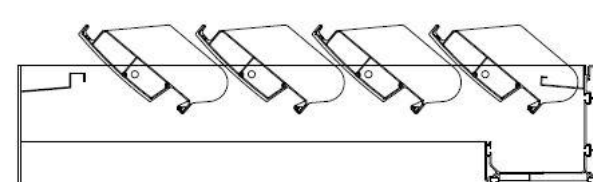

SCHEMA DI LETTURA

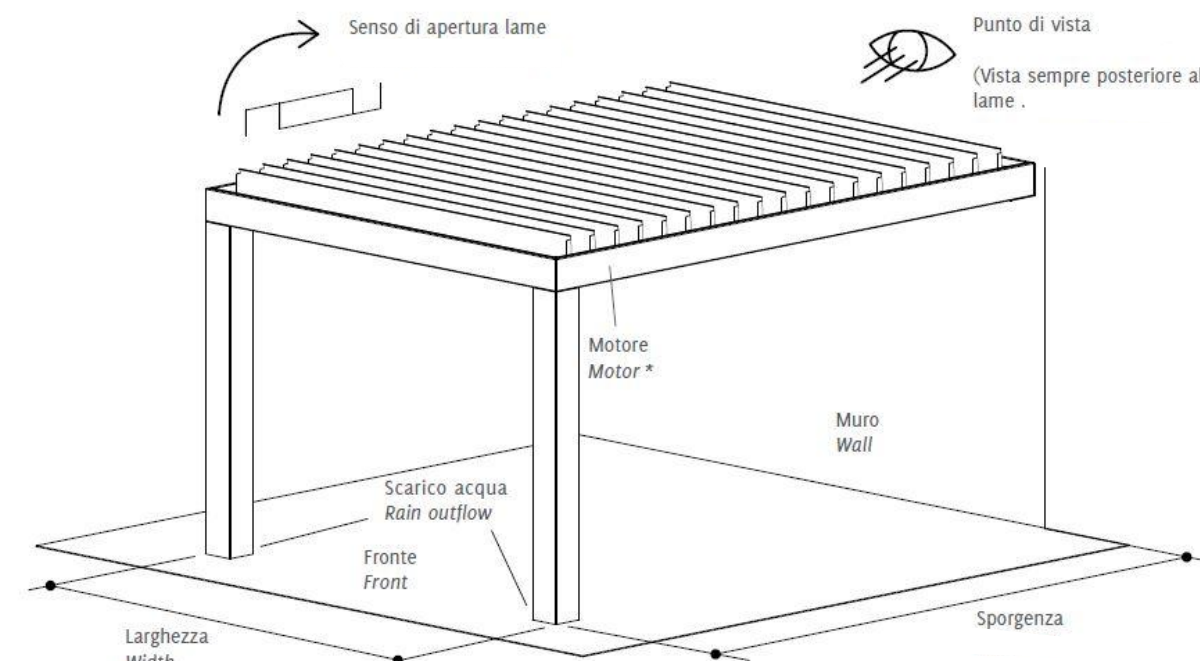


* Esempio di motore posizionato lato sinistro. Example of motor situated left side.

ORIENTAMENTO LAME . BLADES ORIENTATION


LUCE SOLARE DIRETTA .

Maggior luminosità .

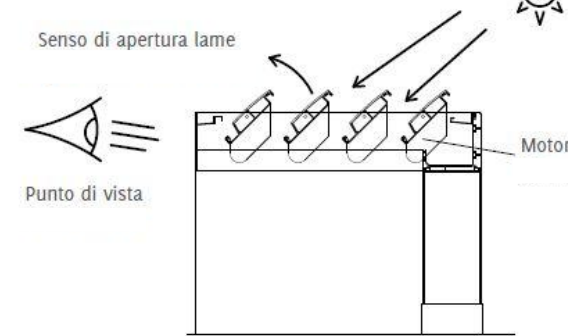

LUCE SOLARE INDIRETTA .

Maggior schermatura .

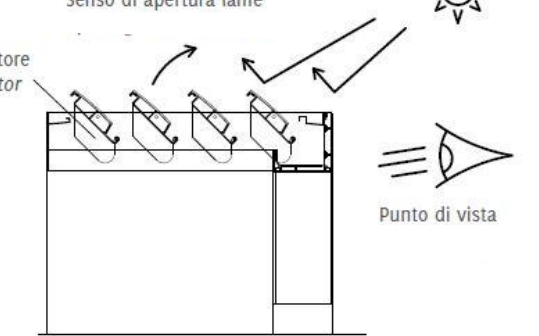

DETTAGLI COSTRUTTIVI
STRUTTURA PERGOLATO

Dettagli

Lame frangisole orientabili con rotazione fino a 140° e posizioni intermedie modulabili

Autoportante o addossata a muro

Grondaia perimetrale e pluviale integrato nei montanti

Vision è stata testata alla tenuta all'acqua dall'Istituto Giordano simulando una precipitazione pari a 369 mm/ora a una pressione di 3,4 bar in un tempo indefinito (Opera 450 x 600 con due pluviali).

Dimensioni massime

Larghezza massima 450 cm - Profondità massima: 600 cm per singolo modulo, 27 mq


Moduli accoppiabili

Colorazioni

Bianco Ral 9010, grigio ferro, grigio Ral 9006, Corten (di serie)


Personalizzabile con la verniciatura RAL desiderata (Optional)

Possibilità di differenziare il colore della struttura da quello delle lame (Optional)

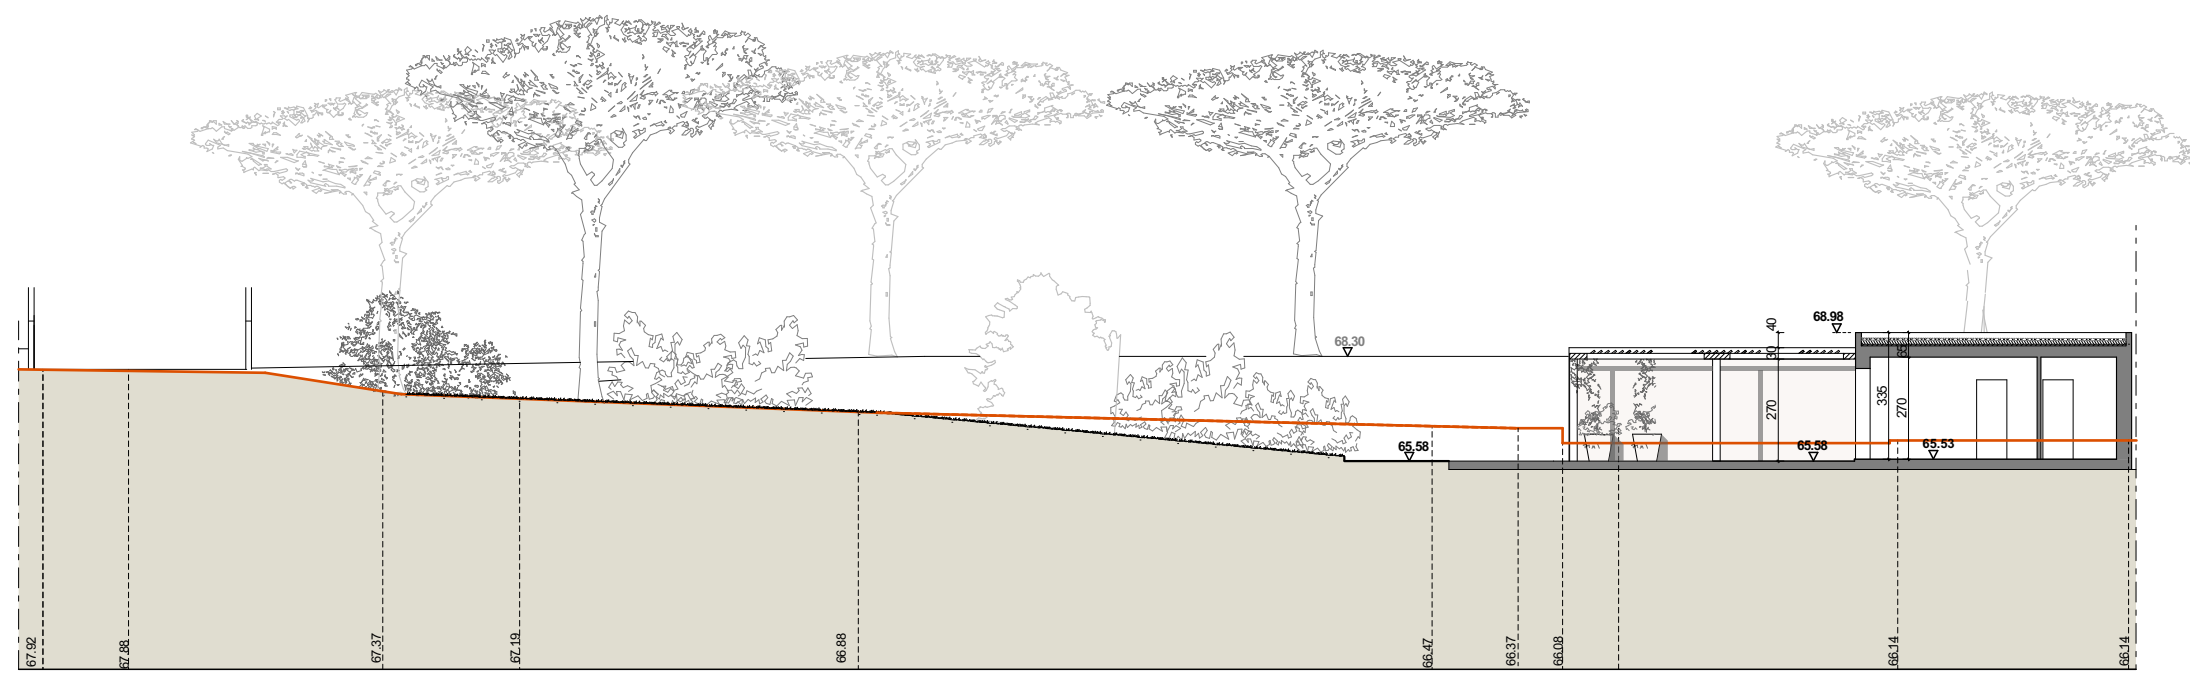

SEZIONE 1:200

PROVINCIA DI BRESCIA

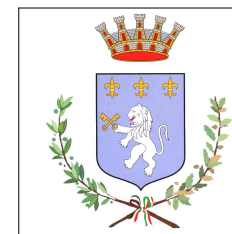

COMUNE DI LONATO DEL GARDA

RICHIESTA DI AUTORIZZAZIONE
ai sensi art 21 comma 4 - D.Lgs. 42/2004

art 46 D.Lgs 42/2004 Tutela indiretta - Zona 5

CHIOSCO in località Lido di Lonato del Garda (Bs)

COMMITTENTE	COMUNE DI LONATO DEL GARDA Piazza Martiri della Libertà 12 25017 Lonato del Garda (BS)
PROGETTISTI	Arch. Silvano Buzzi di SILVANO BUZZI & PARTNERS S.R.L. 25077 Roè Volciano (BS) Via Bellini, 9 Tel. 0365 59581 — fax 0365 5958600 e-mail: info@buzzipartners.it pec: buzzipartnersrl@pec.it C.F. - P.I. - 04036720987
RESP. di COMMESSA COLLABORATORI	S01

DOCUMENTO	PLANIVOLUMETRICO			
T04 AM 01-Autor Monumentale				
r01	1:100 - 1:200			
COMMESSA	EMISSIONE	CLIENTE	INCARICO	REDAZIONE
LP 122	Dicembre2023	S 511		VERIFICATO S01 REDATTO C16
A TERMINE DELLE VIGENZE LEGGI I DIRITTI DI AUTORE QUESTO DISEGNO NON POTRA' ESSERE COPIATO, RIPRODOTTO O COMUNICATO AD ALTRE PERSONE O OTTENERE AUTORIZZAZIONE DI SILVANO BUZZI & PARTNERS S.R.L.				