




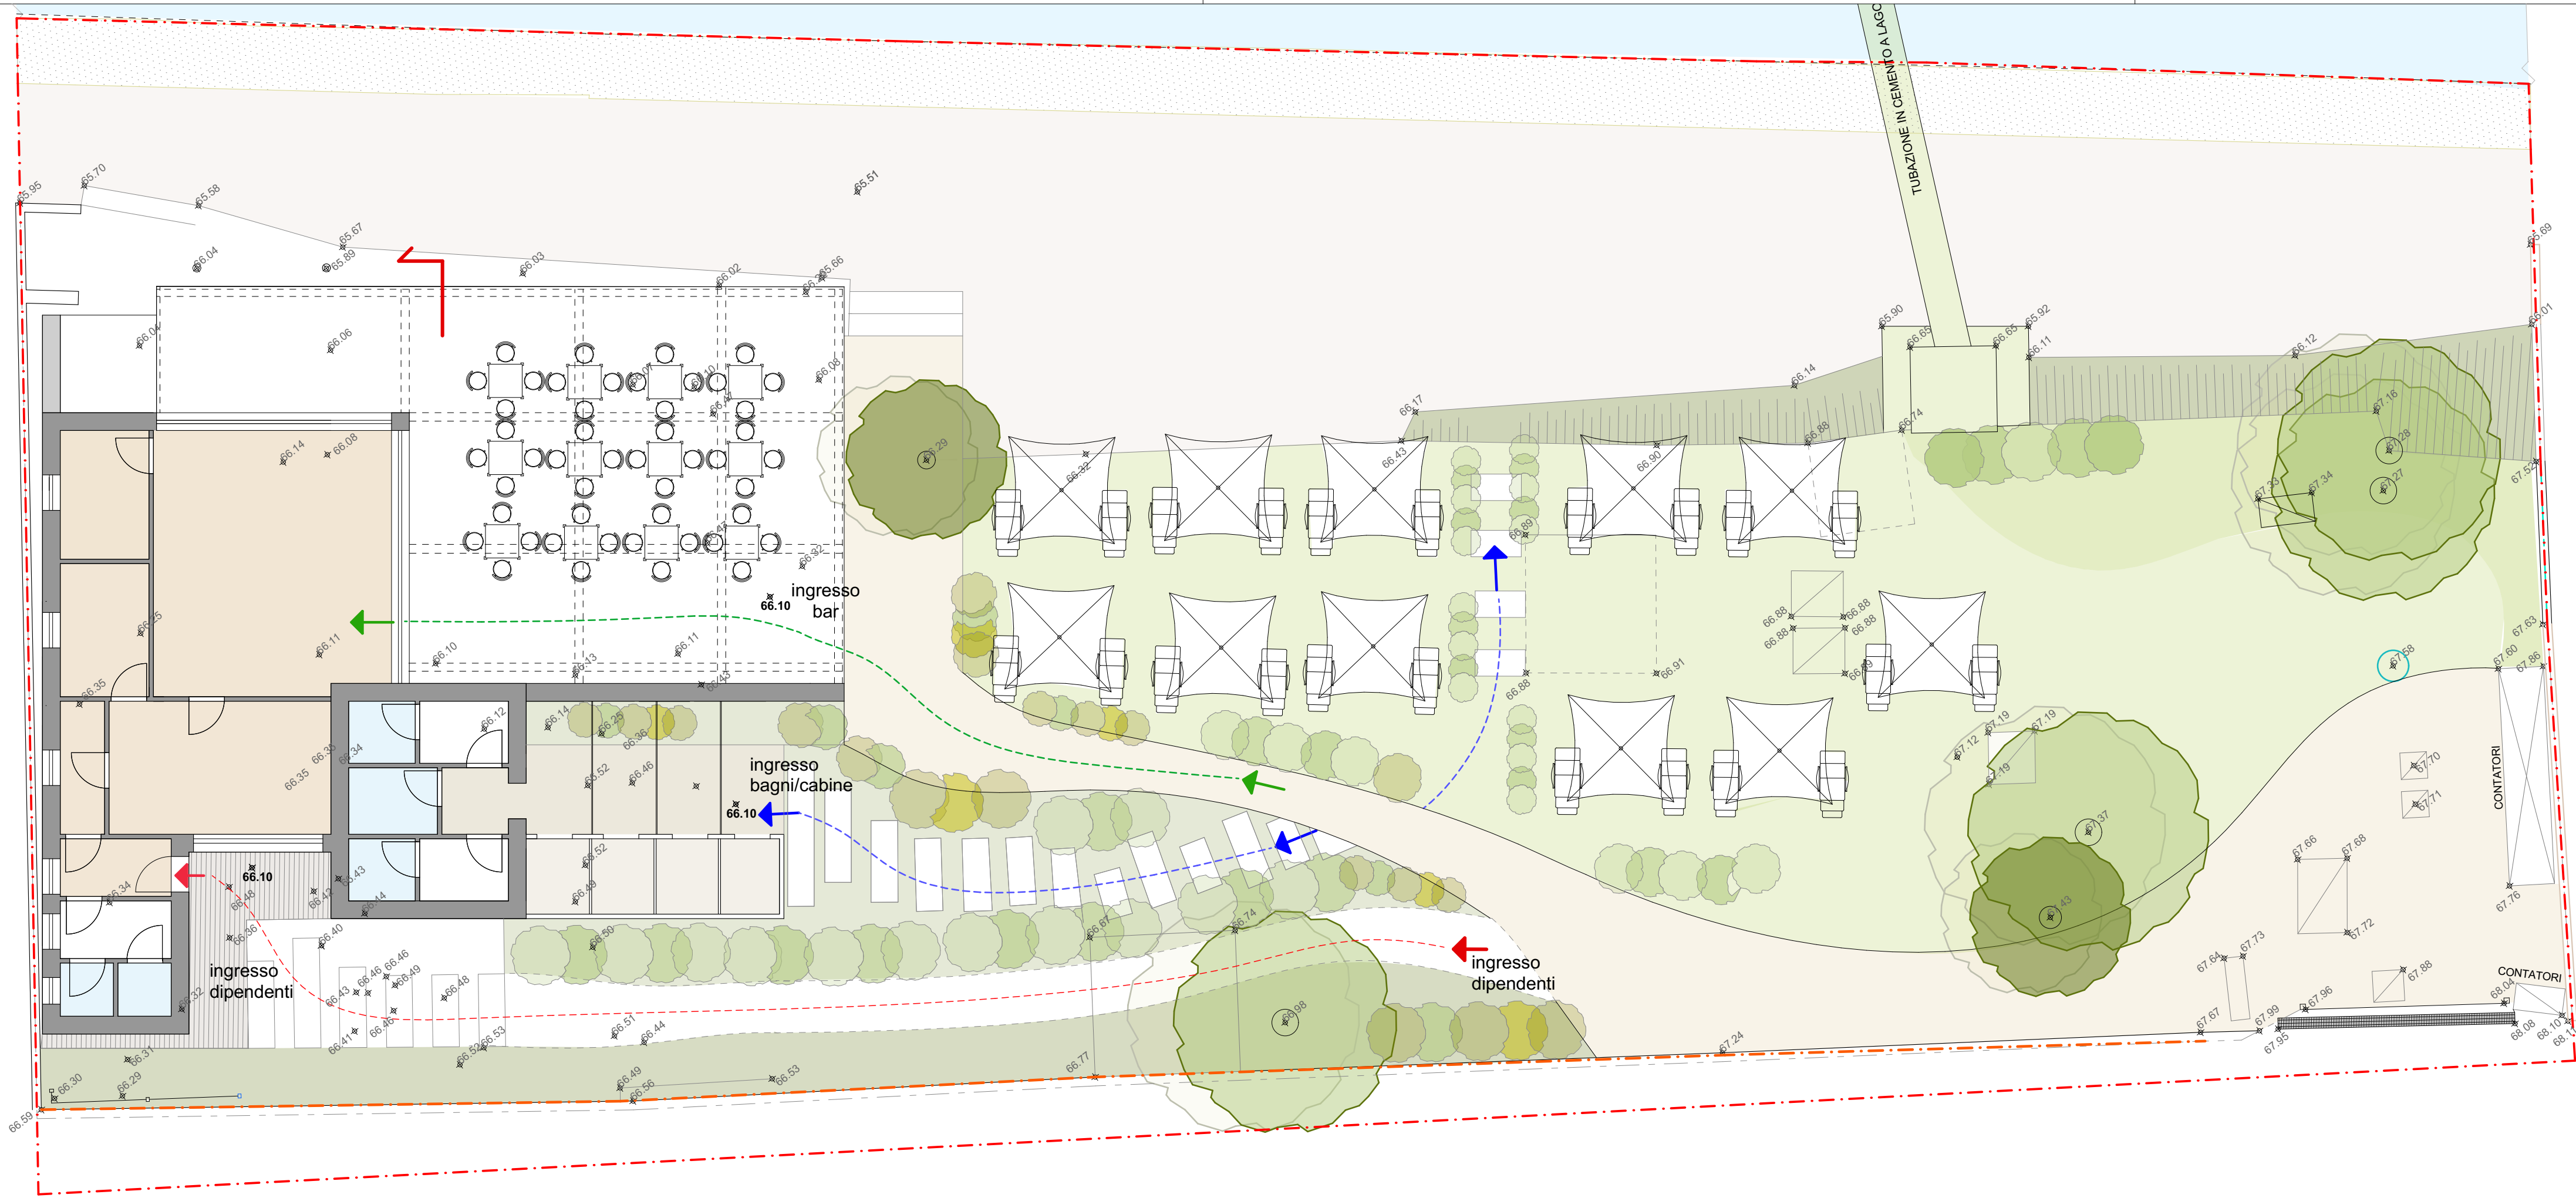


PROGETTO - PLANIMETRIA ATTACCO A TERRA 1:100

SL m² 99,44

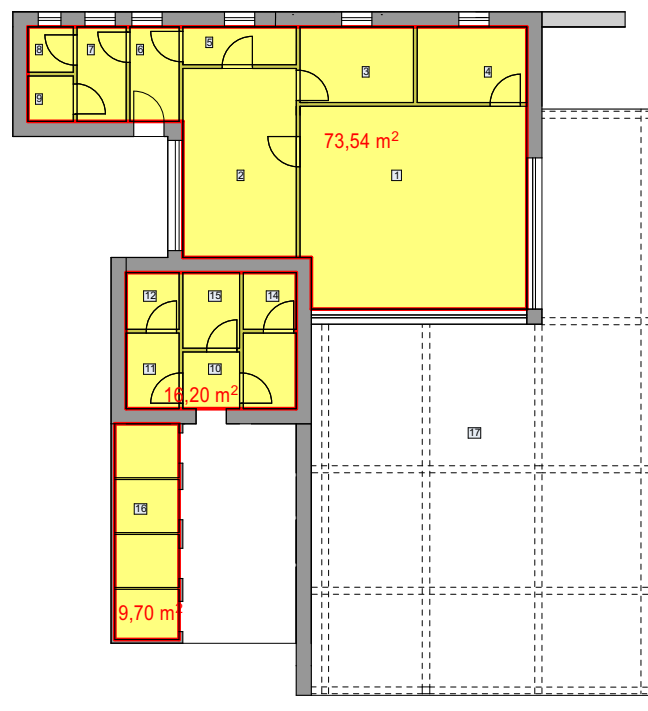

Sup. coperta m² 123,00

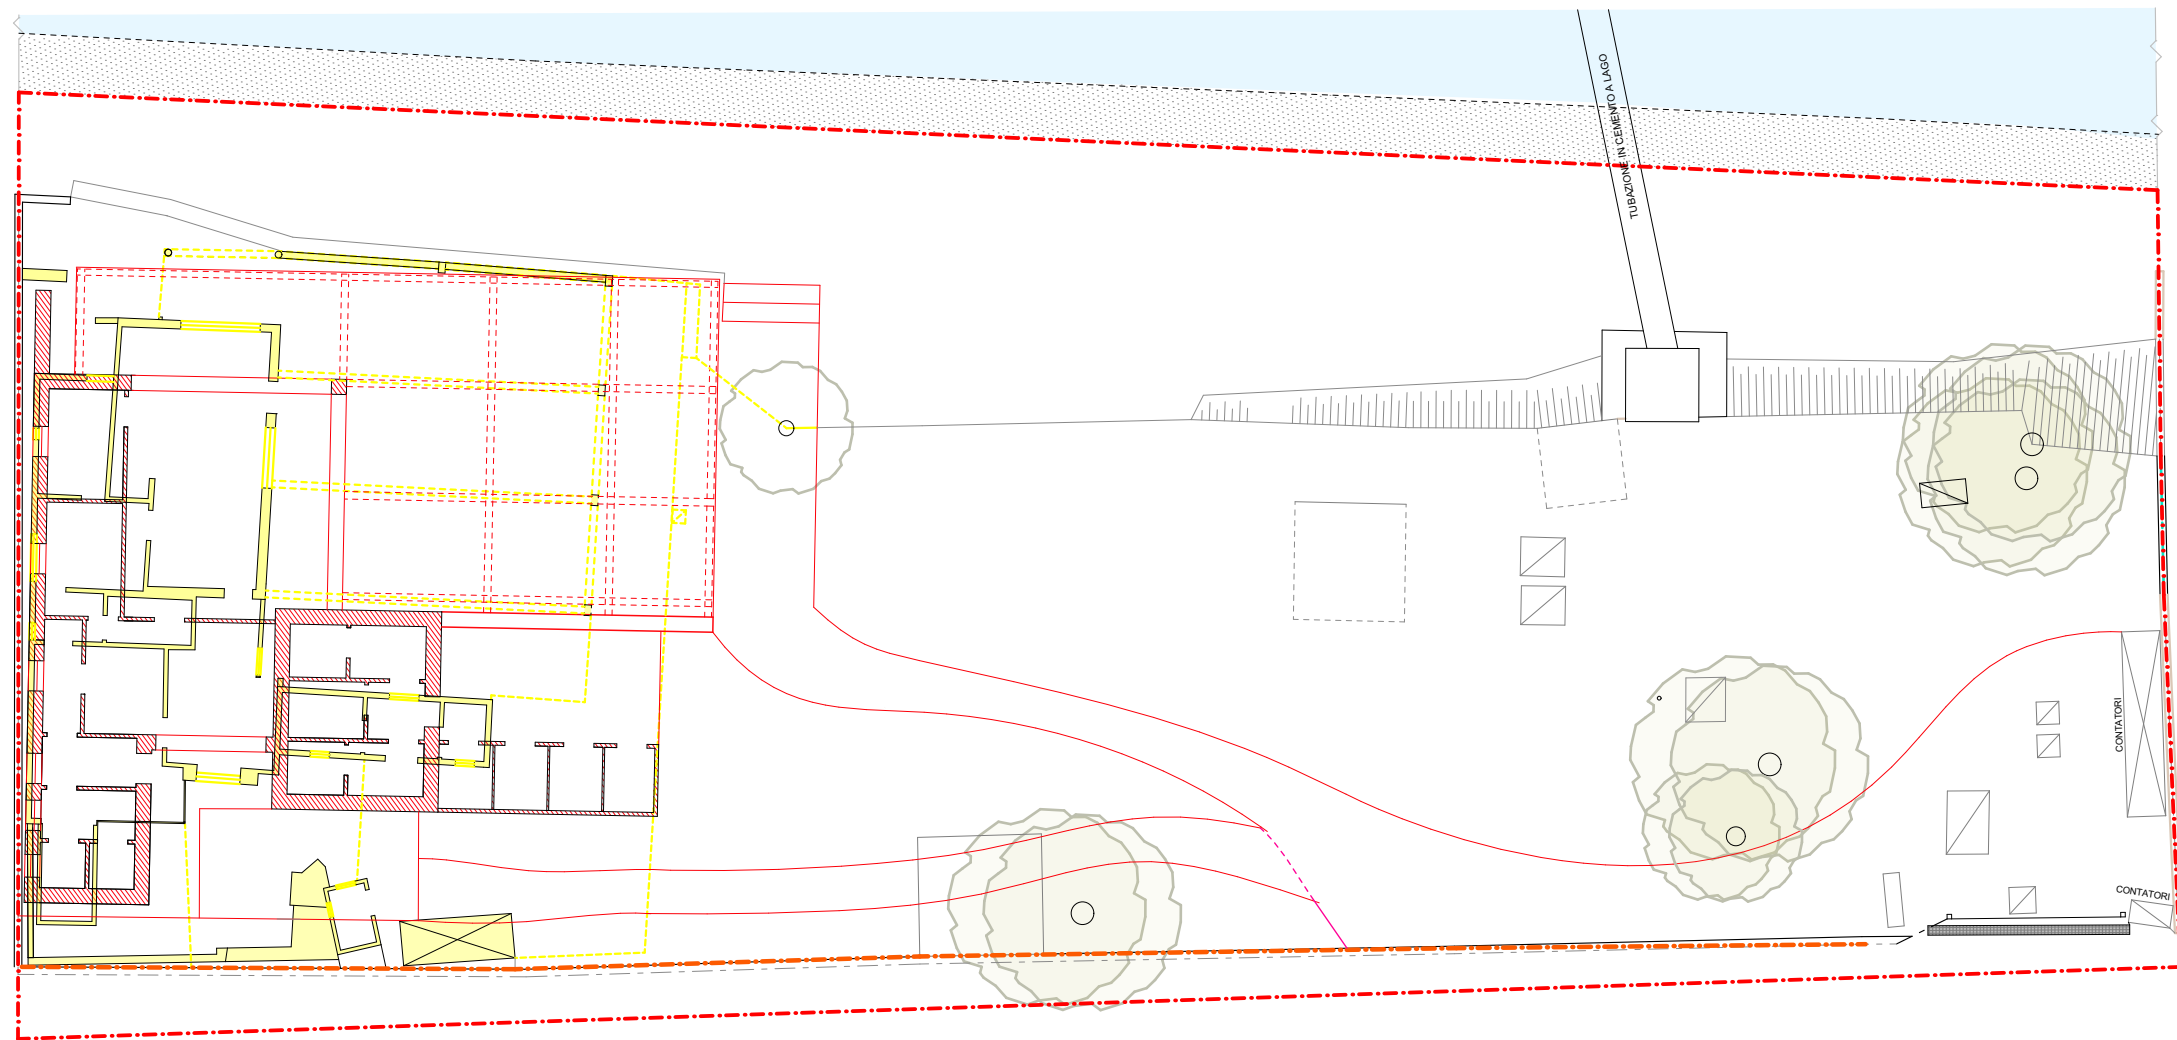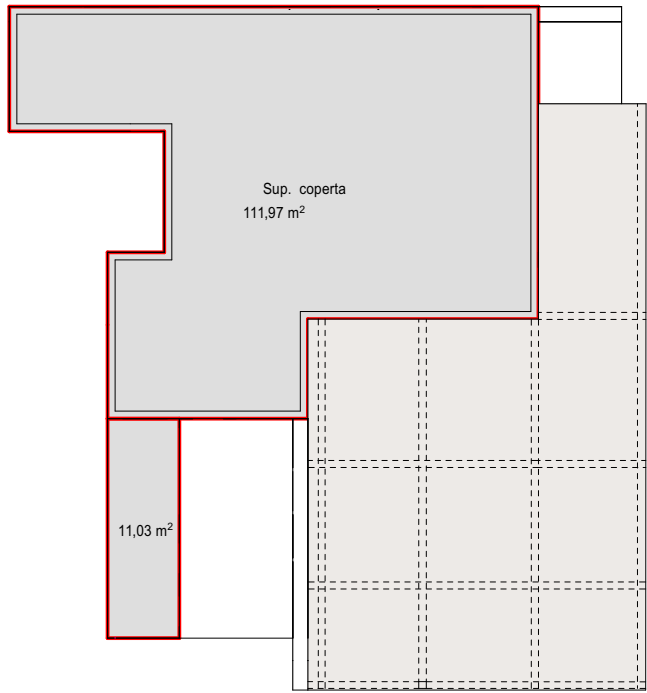



PLANIMETRIA SOVRAPPOSIZIONE 1:200

	Destinazione	S.U.
1	BAR	m² 31,79
2	CUCINA	m² 15,00
3	DISPENSA CUCINA	m² 6,00
4	DISPENSA BAR	m² 5,80
5	DISIMPEGNO	m² 3,00
6	INGRESSO GESTORE	m² 3,25
7	ANTIBAGNO	m² 3,25
8	WC	m² 1,44
9	WC/DOCCIA	m² 1,44
10	INGRESSO SERVIZI	m² 2,25
11	ANTIBAGNO "F"	m² 2,80
12	WC	m² 2,10
13	ANTIBAGNO "M"	m² 2,80
14	WC	m² 2,10
15	WC H	m² 3,00
16	SPOGLIATOI	m² 9,43

17	PERGOLATO	m² 104,80
		m² 200,25

SL di PROGETTO SL m² 99,44 = SL m² 99,44 SL situazione esistente

Sup. coperta edificio m² 123,00

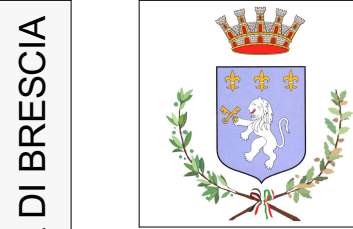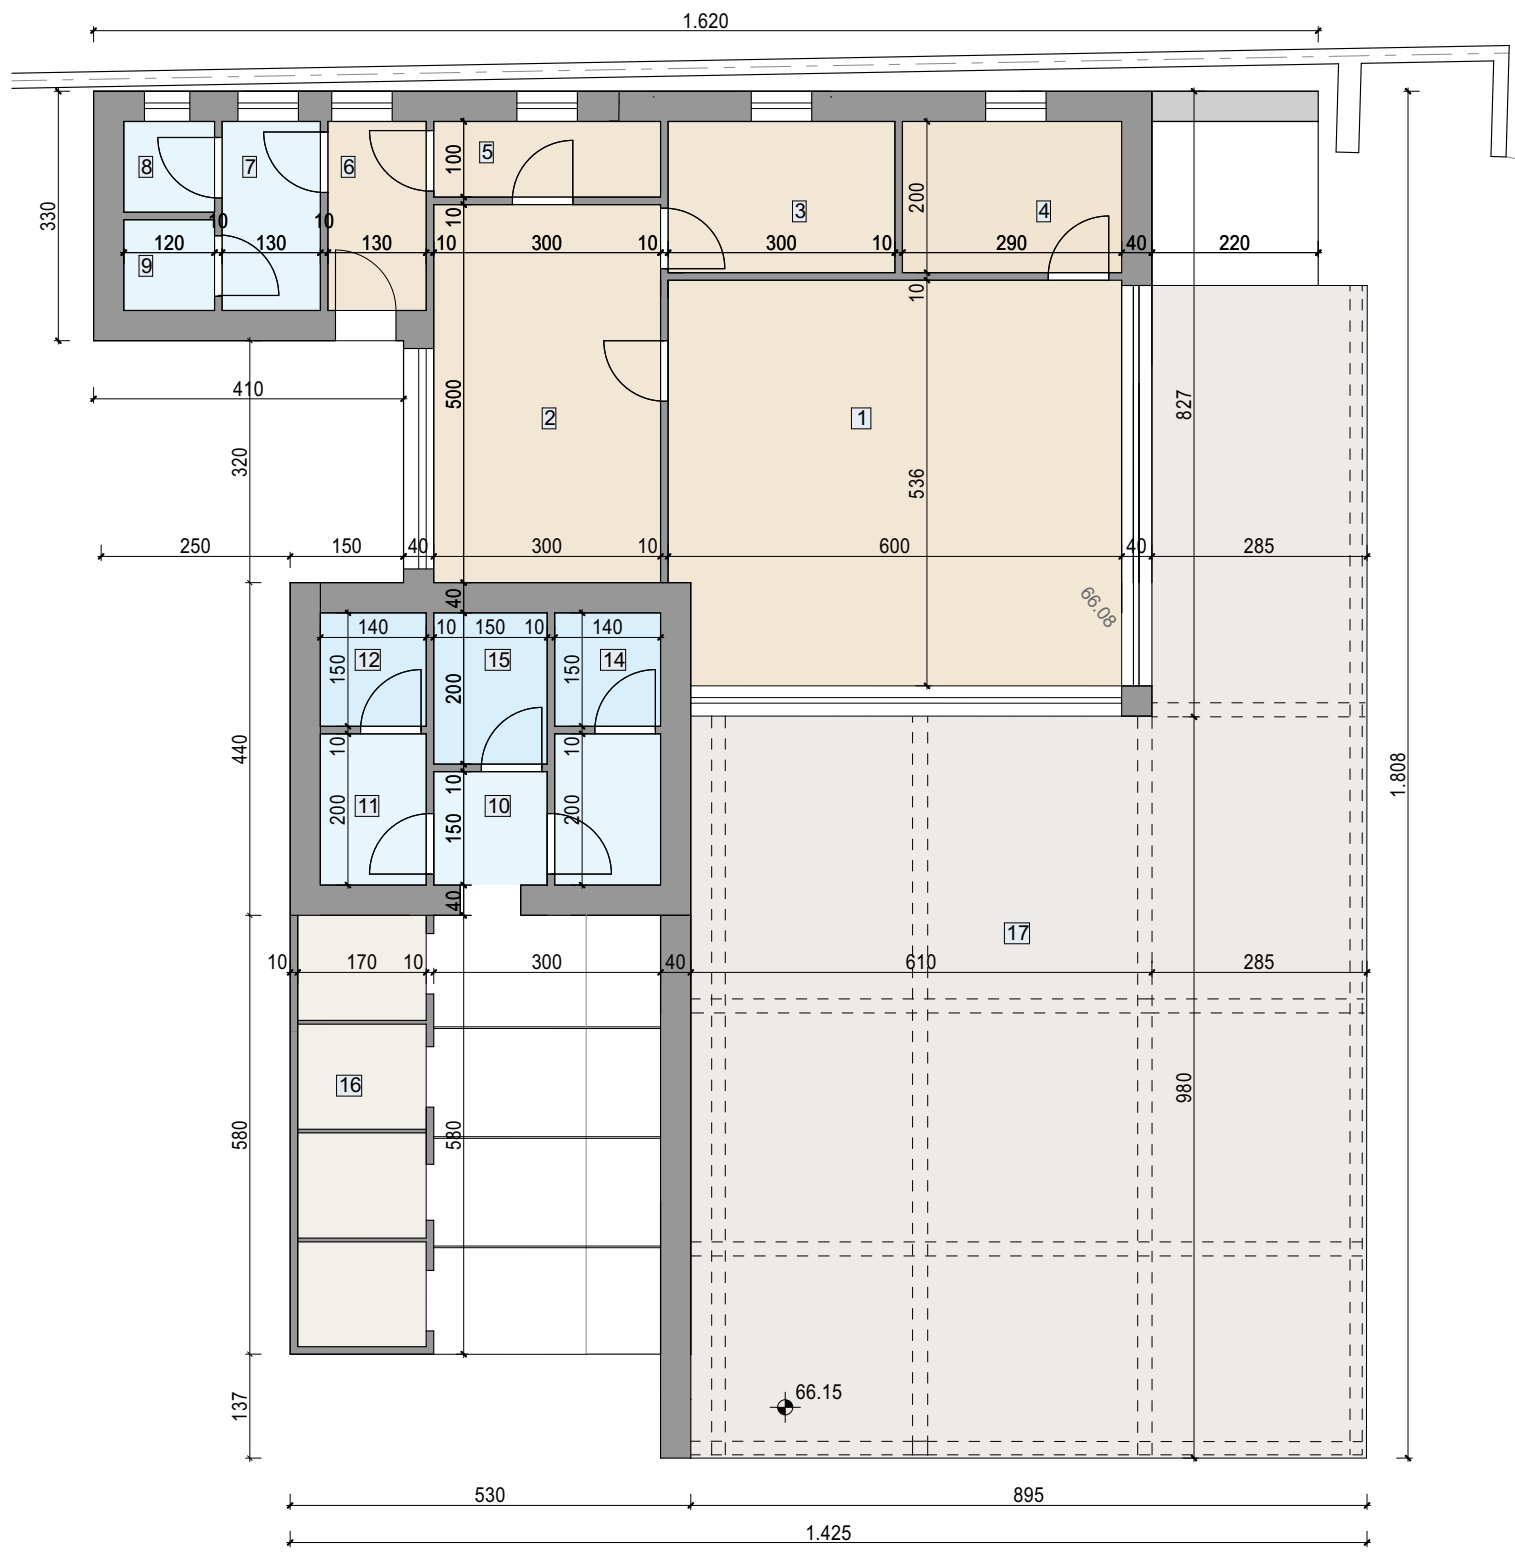

COMUNE DI LONATO DEL GARDA

RICHIESTA DI AUTORIZZAZIONE

ai sensi art 21 comma 4 - D.Lgs. 42/2004

art 46 D.Lgs 42/2004 Tutela indiretta - Zona 5

CHIOSCO in località Lido di Lonato del Garda (Bs)

COMMITTENTE
COMUNE DI LONATO DEL GARDA
Piazza Martiri della Libertà 12
25017 Lonato del Garda (BS)

PROGETTISTI
Arch. Silvano Buzzi di
SILVANO BUZZI & PARTNERS S.R.L.
25077 Roè Volciano (BS) Via Bellini, 9
Tel. 0365 59581 — fax 0365 5958600
e-mail: info@buzzipartners.it
pec: buzziepartnersrl@pec.it
C.F. - P.I. - 04036720987

RESP. di COMMESSA
COLLABORATORI

S01

DOCUMENTO

T05AM

01-Autor Monumentale

PLANIMETRIA ATTACCO A TERRA

r00

COMMESSA

EMISSIONE

CLIENTE

INCARICO

REDAZIONE

LP 122

20/06/2023

S 511

VERIFICATO

S01

REDATTO

C16

A TERMINI DELLE VIGENTI LEGGI GLI AUTORETTI DI QUESTO DISEGNO NON POTRAN ESSERE COPRATI, RIPRODOTTI O COMUNICATI AD ALTRE PERSONE O DATI SENZA AUTORIZZAZIONE DI SILVANO BUZZI & PARTNERS S.R.L.