



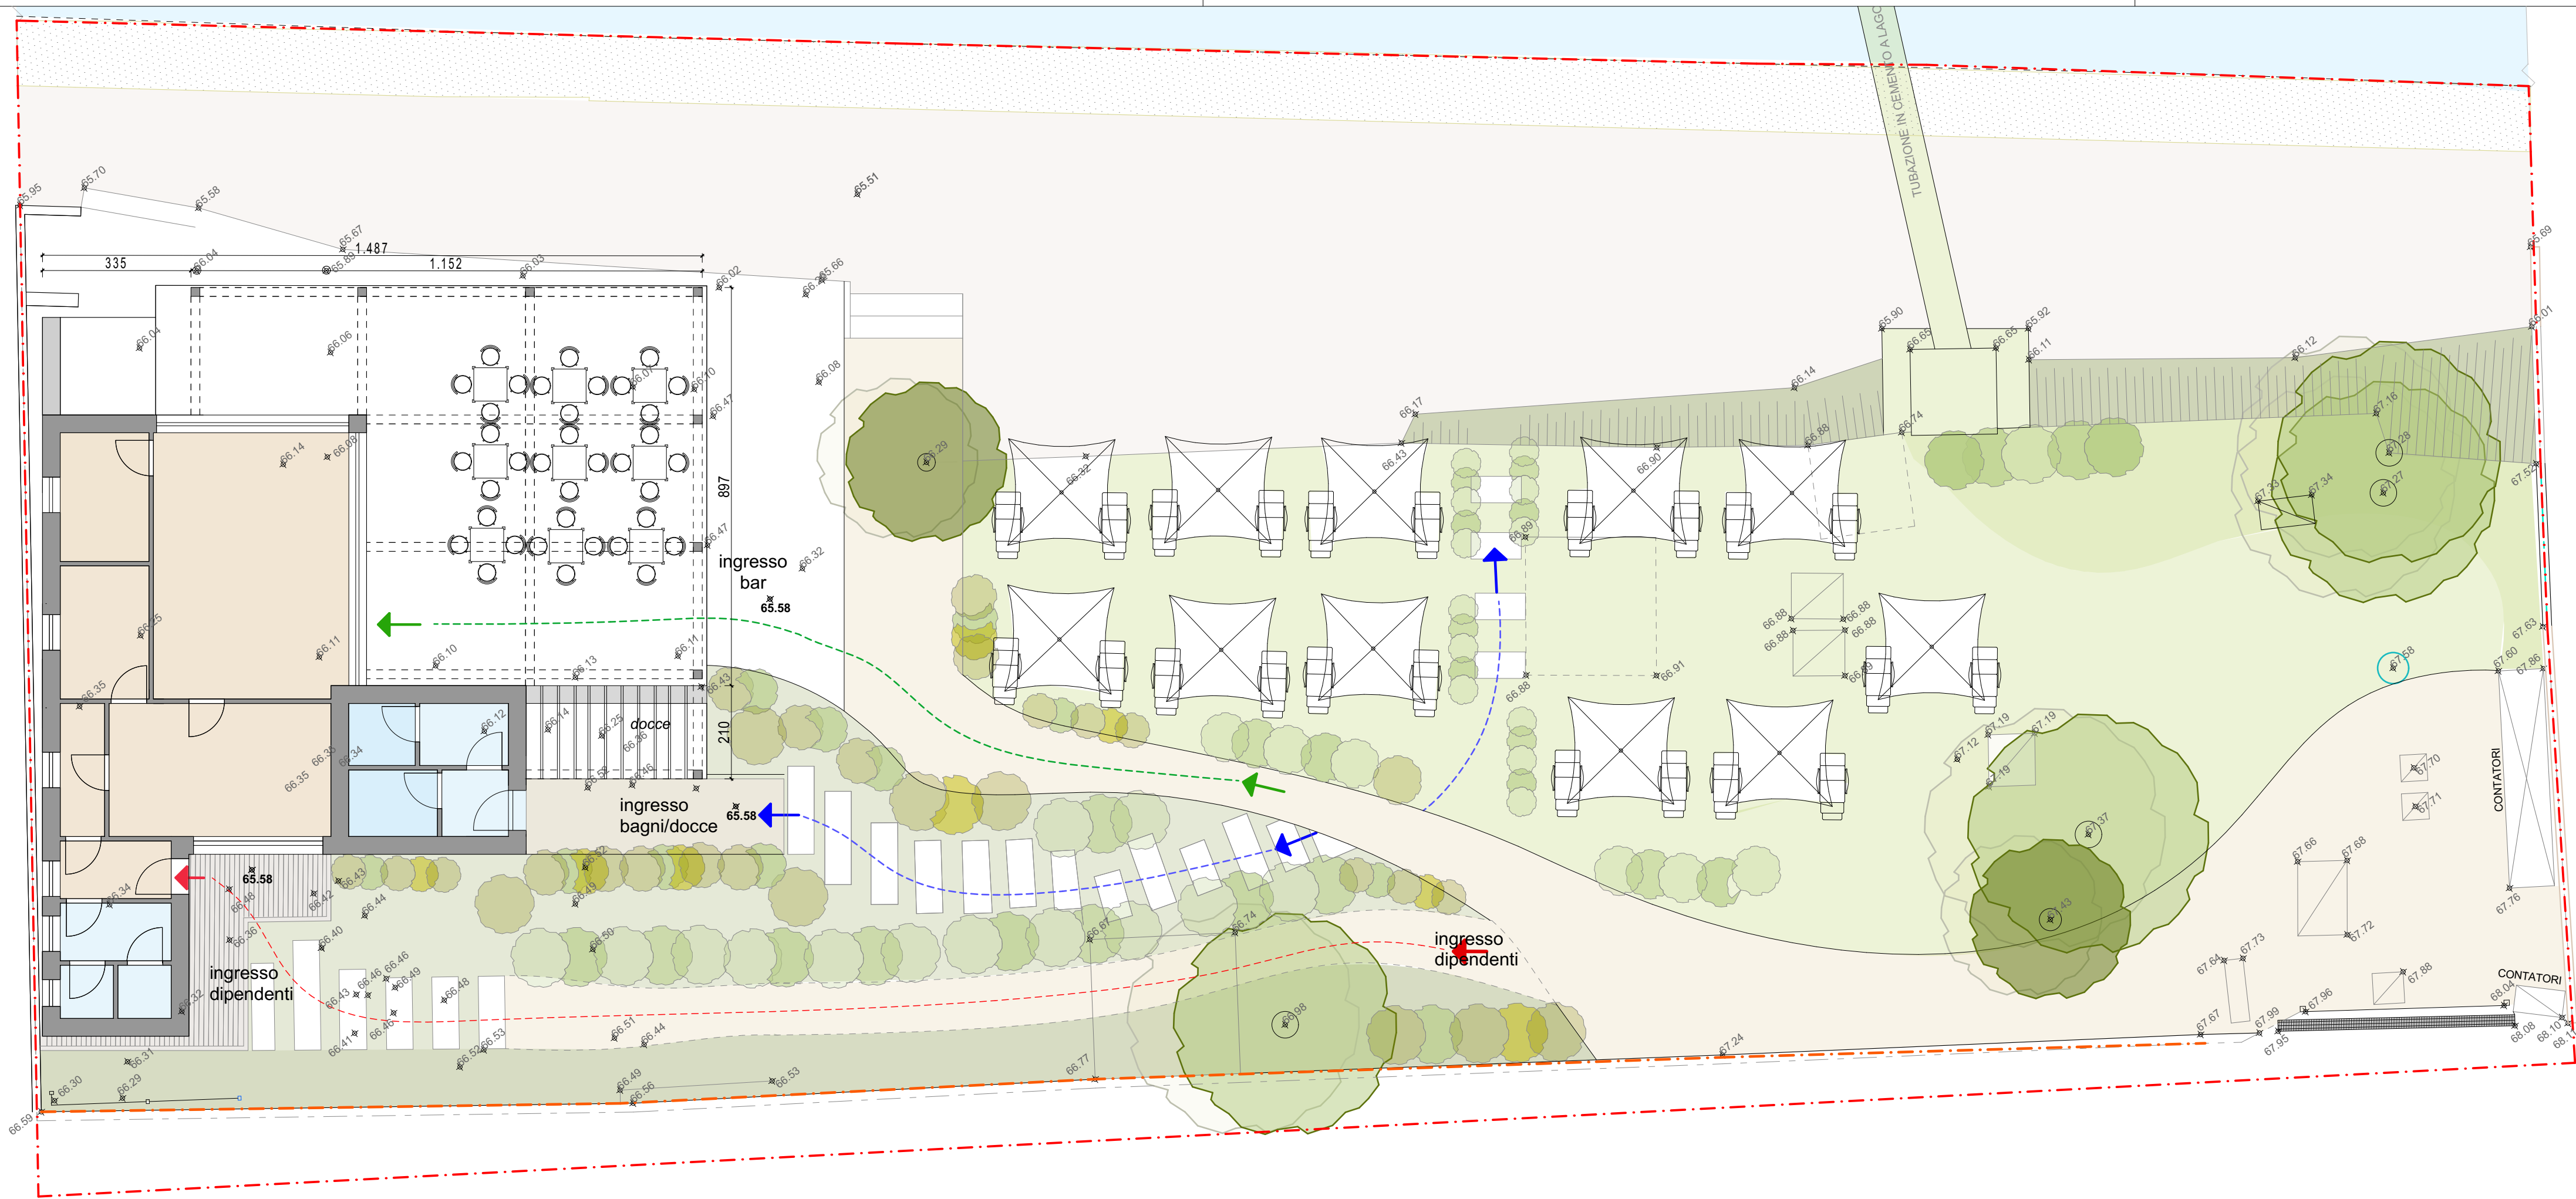


PROGETTO - PLANIMETRIA ATTACCO A TERRA 1:100

Sup. coperta m² 99,44 Sup. pergolato m² 89,10

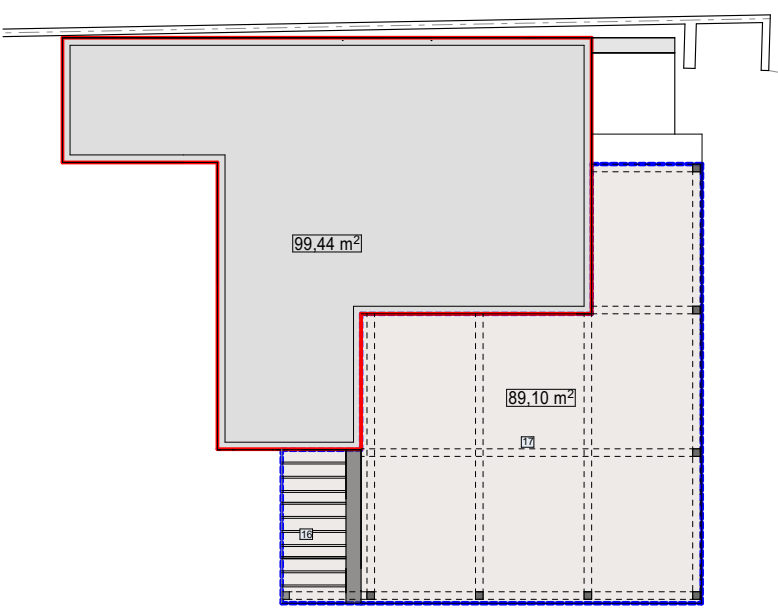


1:200

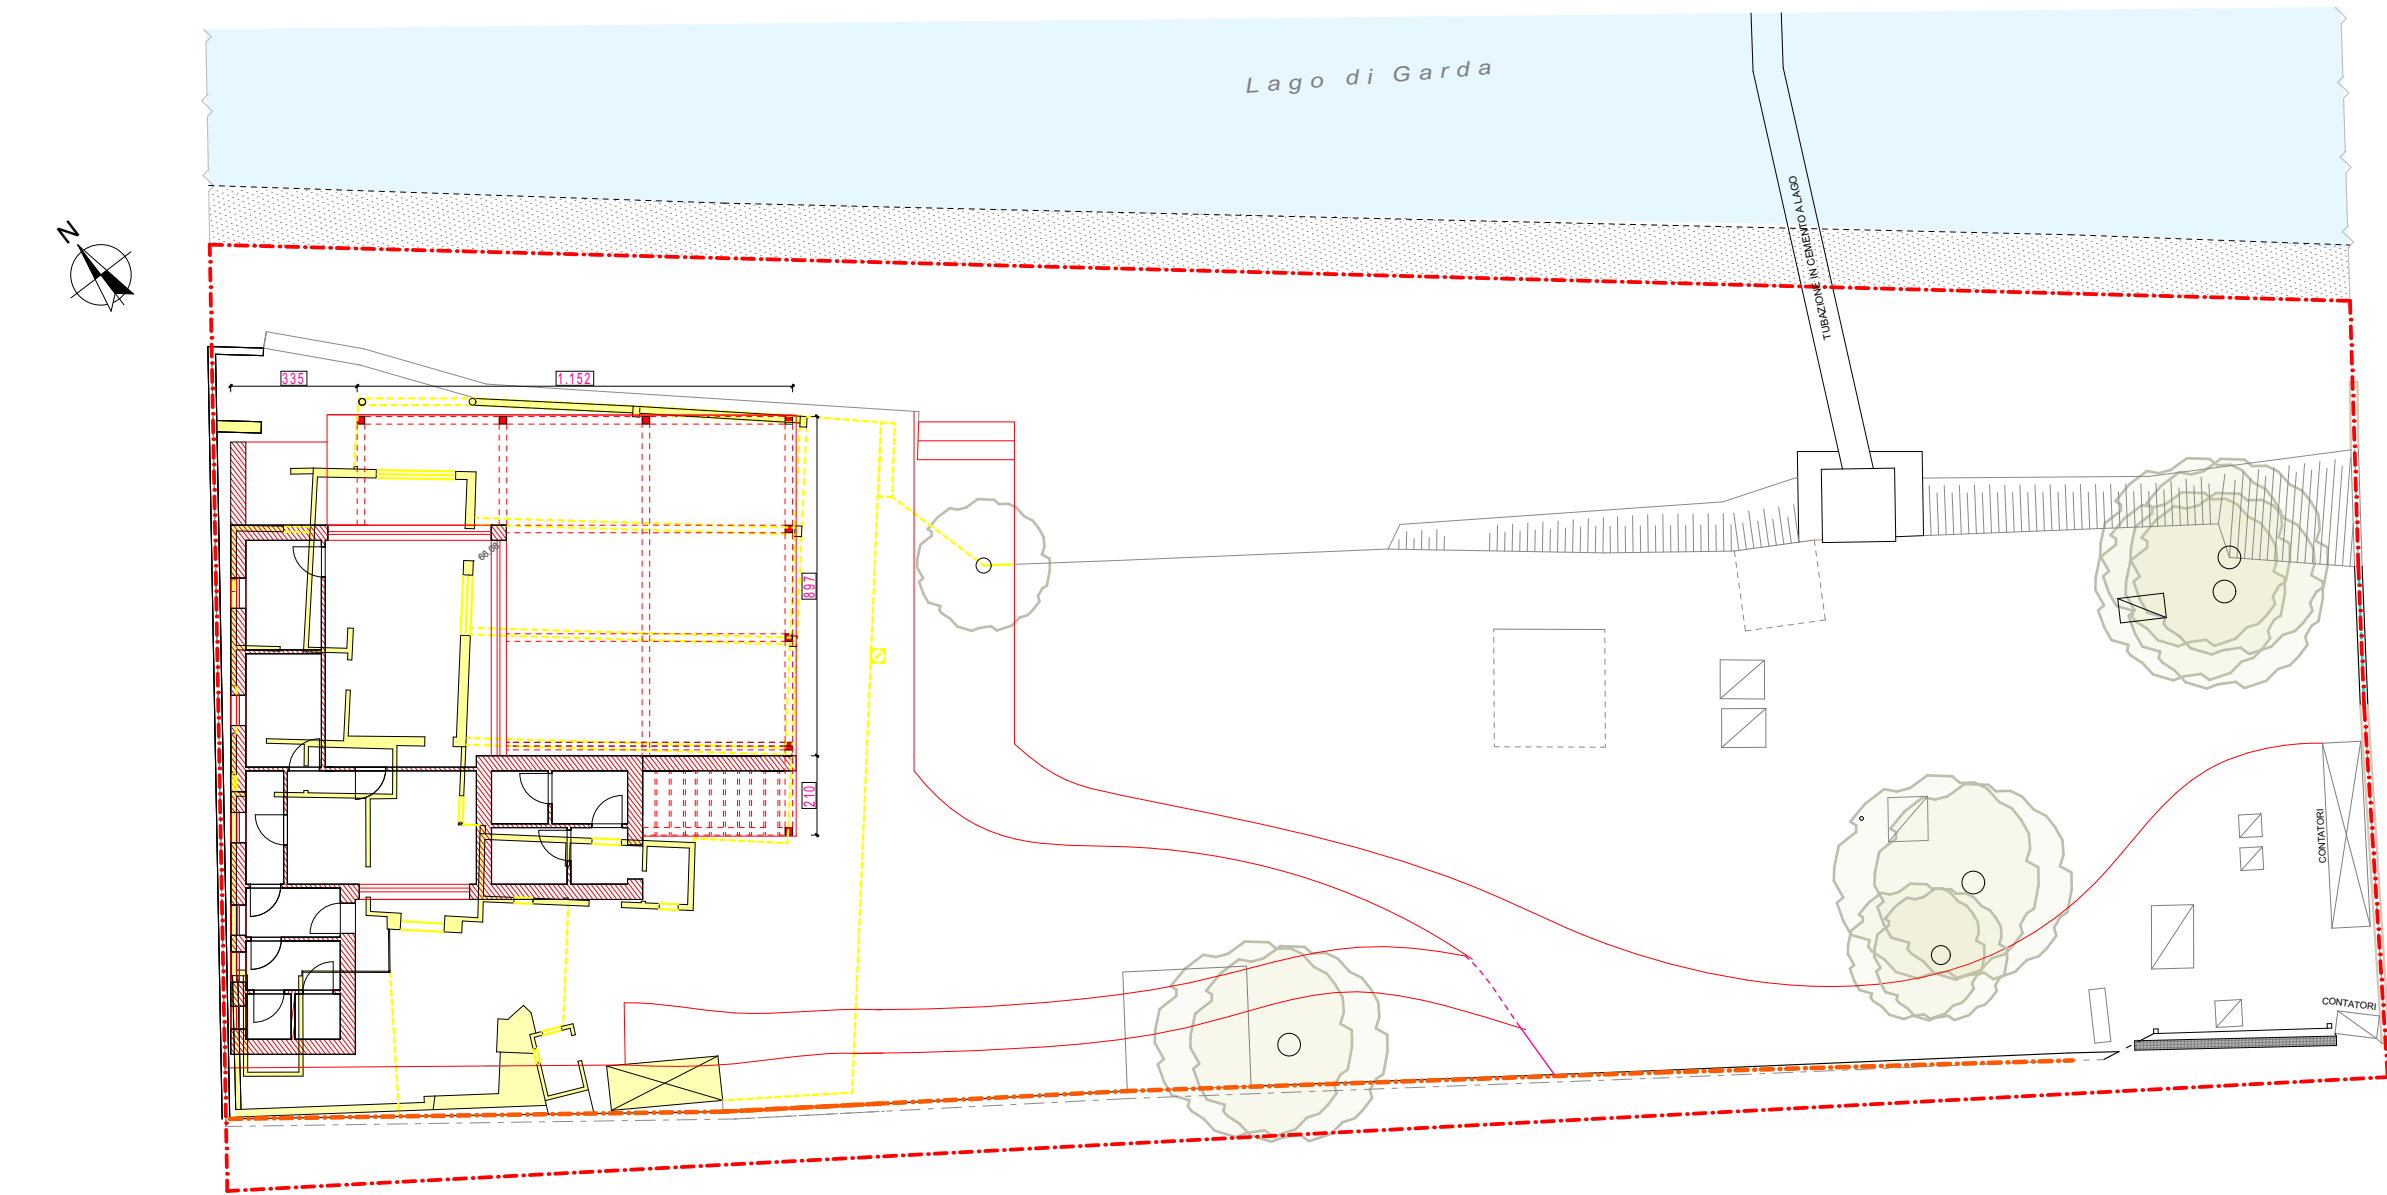

PLANIMETRIA SOVRAPPOSIZIONE 1:200

	Destinazione	S.U.
1	BAR	m² 26,30
2	CUCINA	m² 15,00
3	DISPENSA CUCINA	m² 6,00
4	DISPENSA BAR	m² 5,80
5	DISIMPEGNO	m² 3,00
6	INGRESSO GESTORE	m² 3,25
7	ANTIBAGNO	m² 3,25
8	WC	m² 1,44
9	WC/DOCCIA	m² 1,44
10	INGRESSO SERVIZI	m² 2,25
11	WC H	m² 3,00
12	ANTIBAGNO	m² 2,80
13	WC	m² 2,10
		m² 75,63
14	PERGOLATO BAR	m² 89,10
14a	PERGOLATO SPAZIO DOCCE	
		m² 164,73

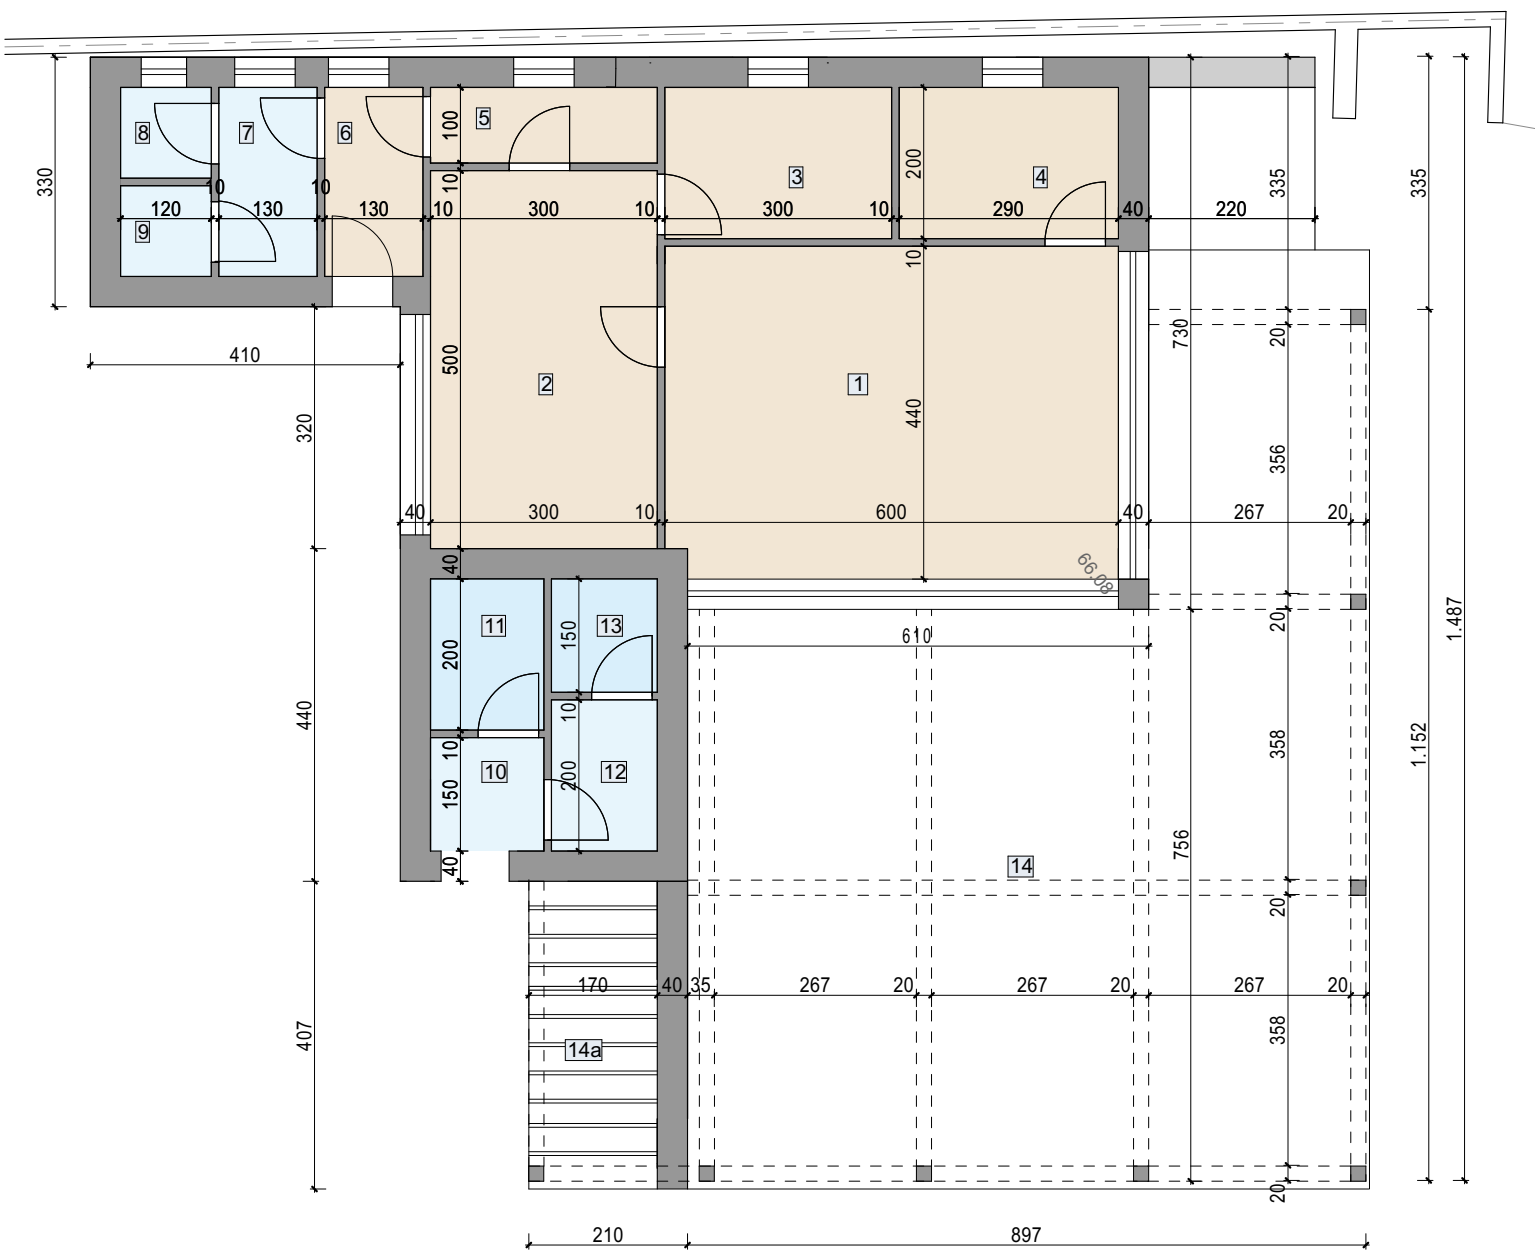

STATO di FATTO		PROGETTO	
SUP COPERTA EDIFICIO	m² 99,44	SUP COPERTA EDIFICIO	m² 99,44
SUP PERGOLATO	m² 104,86	SUP PERGOLATO	m² 89,10

PROVINCIA DI BRESCIA

REGIONE LOMBARDIA



COMUNE DI LONATO DEL GARDA

RICHIESTA DI AUTORIZZAZIONE
ai sensi art 21 comma 4 - D.Lgs. 42/2004
art 46 D.Lgs 42/2004 Tutela indiretta - Zona 5

CHIOSCO in località Lido di Lonato del Garda (Bs)

COMMITTENTE	COMUNE DI LONATO DEL GARDA Piazza Martiri della Libertà 12 25017 Lonato del Garda (BS)
PROGETTISTI	Arch. Silvano Buzzi di SILVANO BUZZI & PARTNERS S.R.L. 25077 Roe Volciano (BS) Via Bellini, 9 Tel. 0365 59581 — fax 0365 5958600 e-mail: info@buzziepartners.it pec: buzziepartnersrl@pec.it C.F. - P.I. - 04036720987
RESP. di COMMESSA COLLABORATORI	S01

DOCUMENTO		PLANIMETRIA ATTACCO A TERRA		
T05AM				
01-Autor Monumentale				
r01				
COMMESSA	EMISSIONE	CLIENTE	INCARICO	REDAZIONE
LP 122	Dicembre2023	S 511		VERIFICATO S01
				REDATTO C16
A TERMINI DELLE VIGENTI LEGGI SU DIRITTI D'AUTORE QUESTO DISEGNO NON POTRA' ESSERE COPIATO, RIPRODOTTO O COMUNICATO AD ALTRE PERSONE O DITTE SENZA AUTORIZZAZIONE DI SILVANOBUZZI & PARTNERS S.R.L.				