

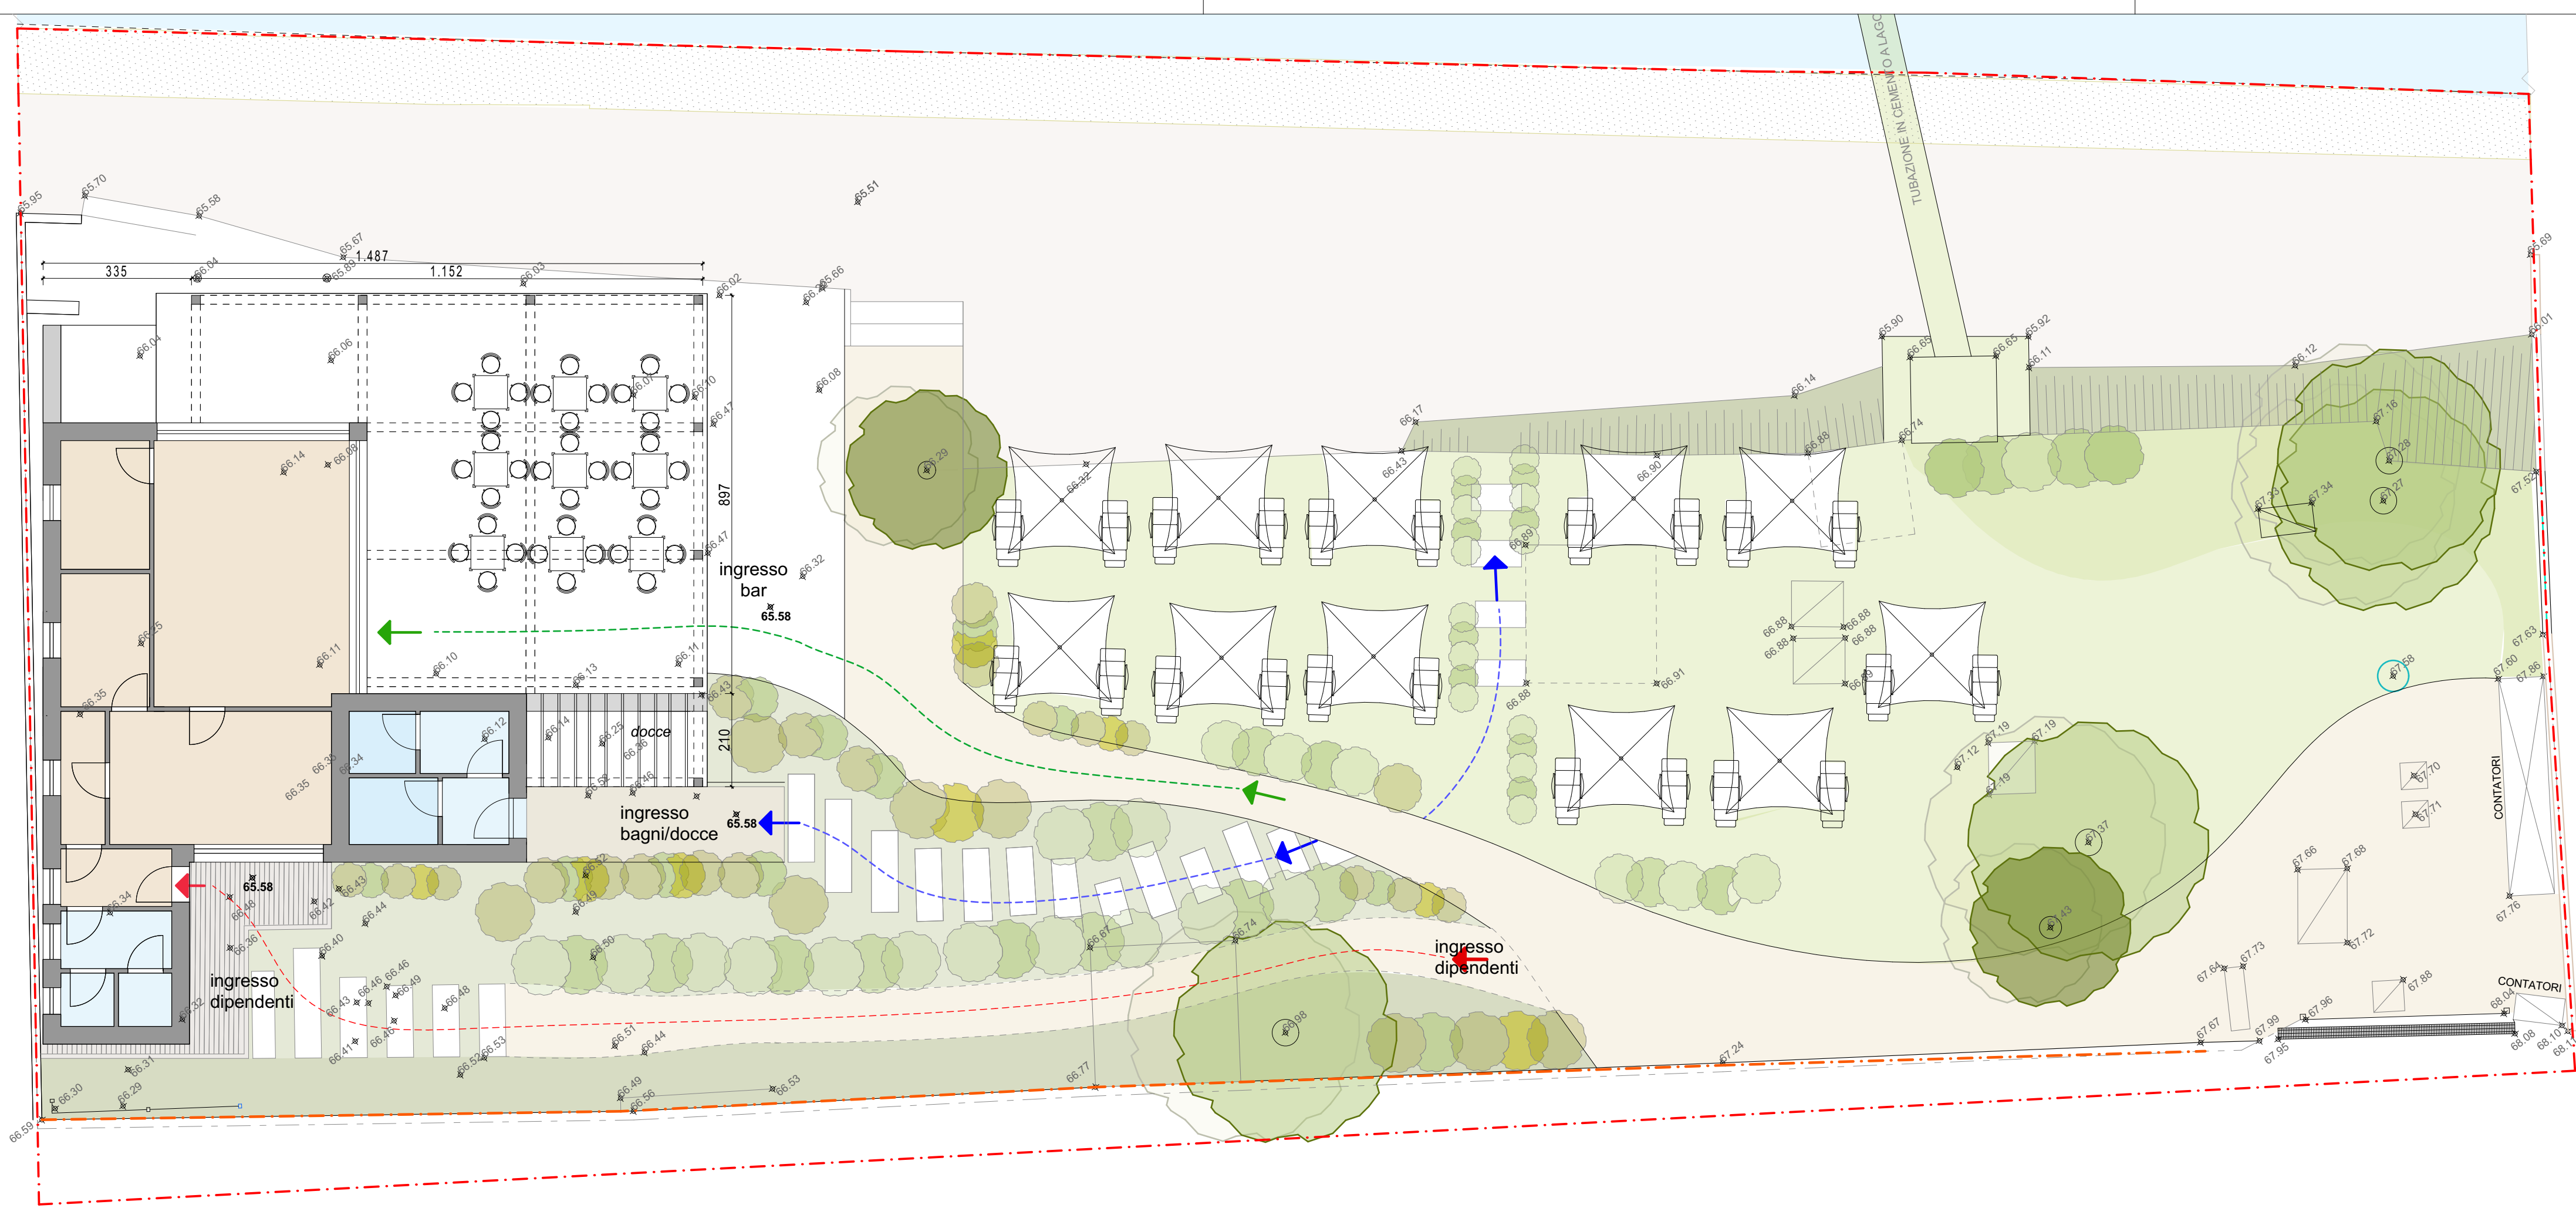


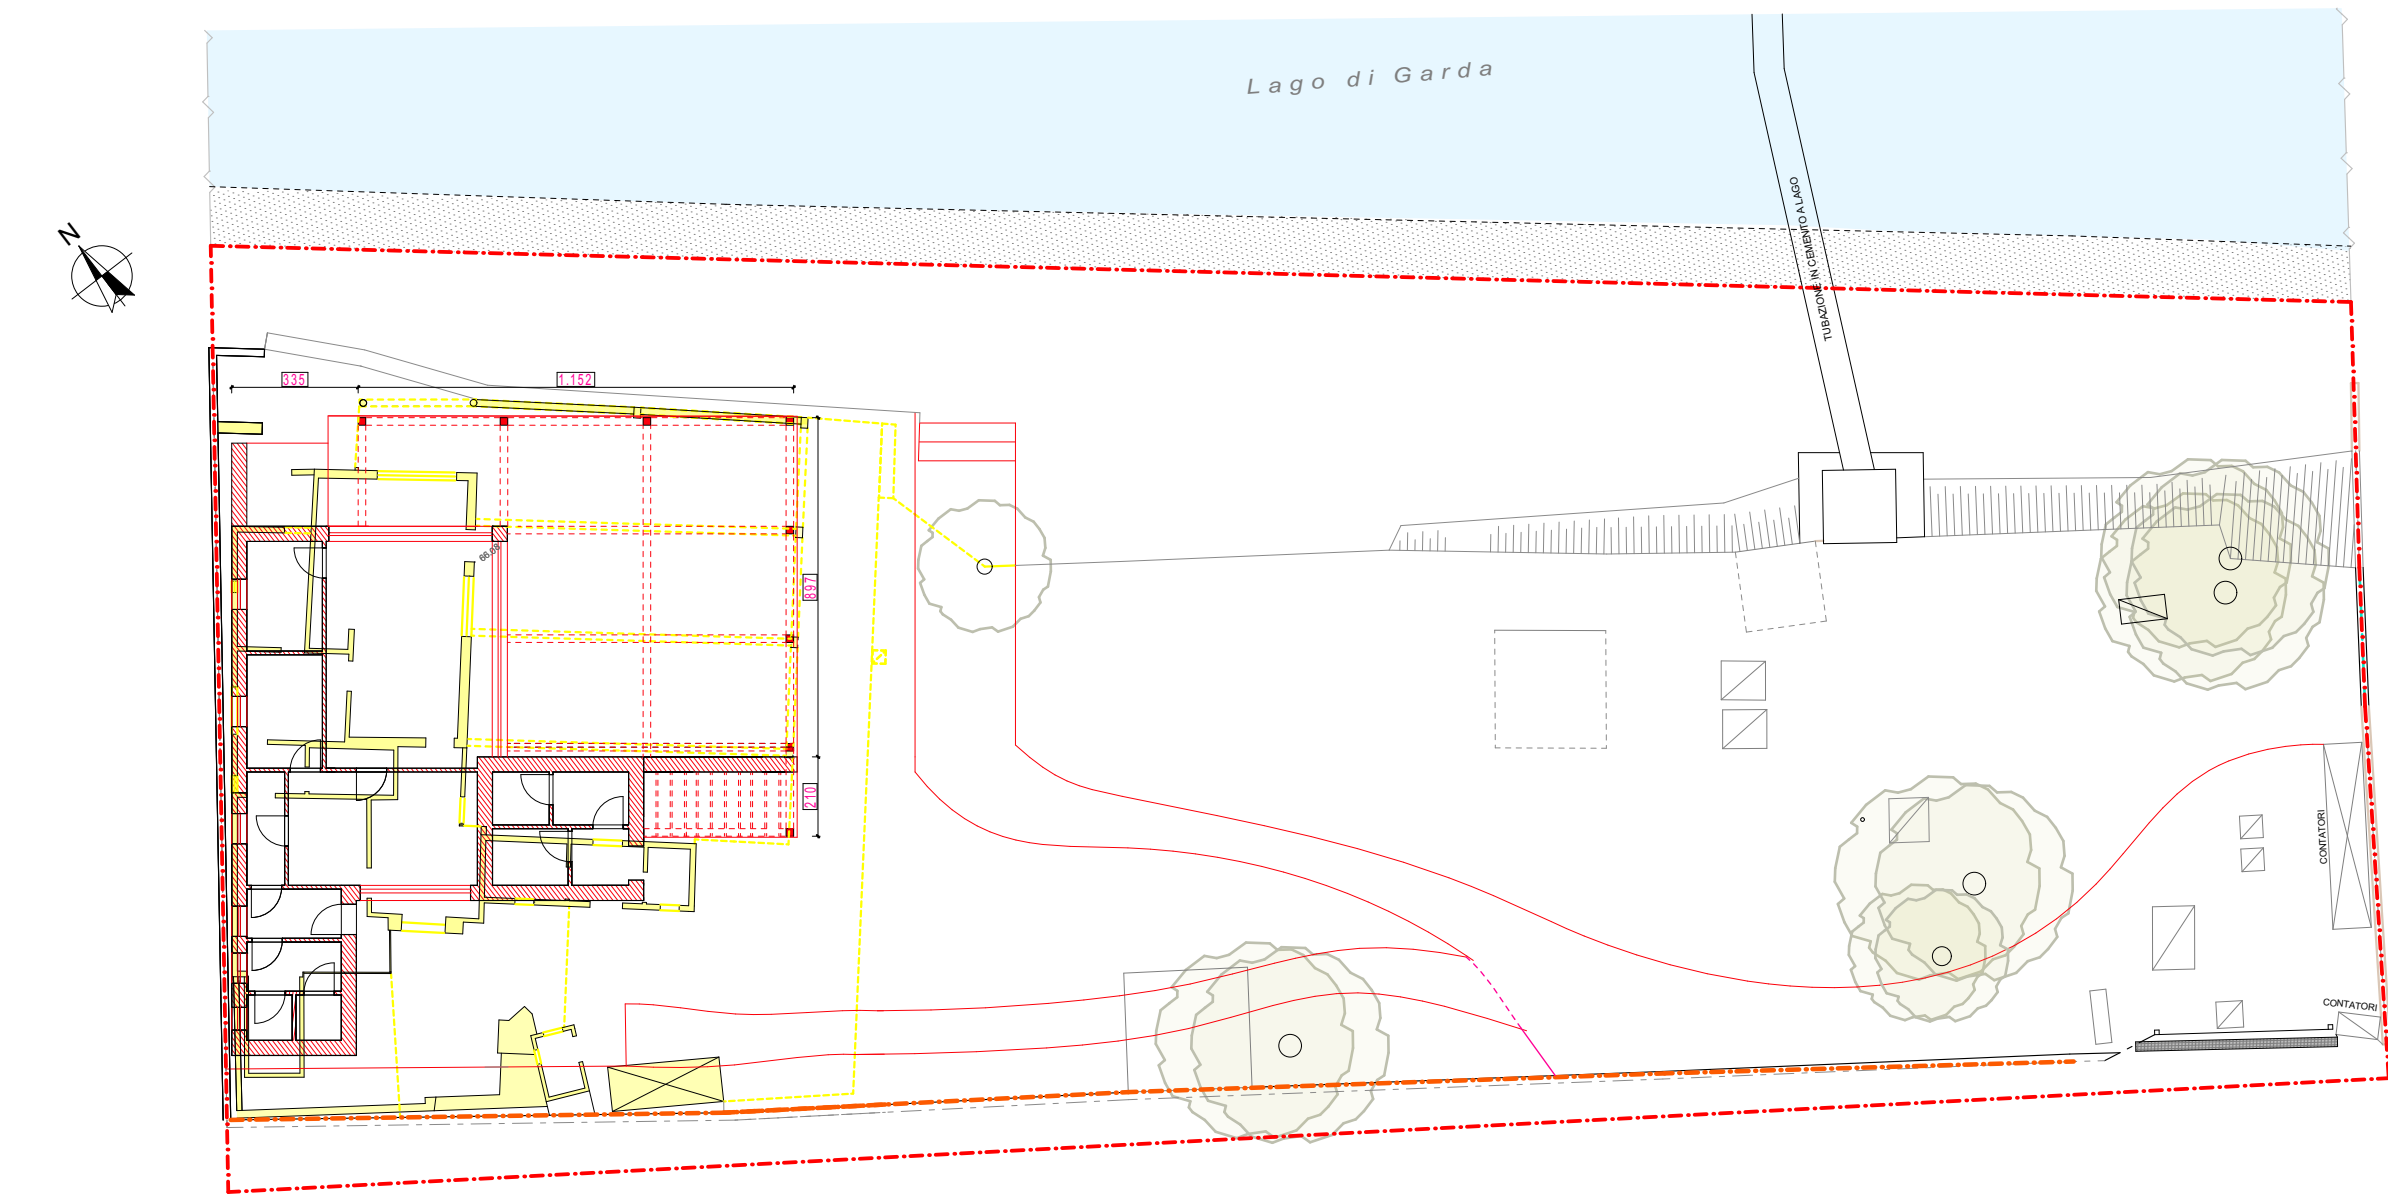


PROGETTO - PLANIMETRIA ATTACCO A TERRA 1:100

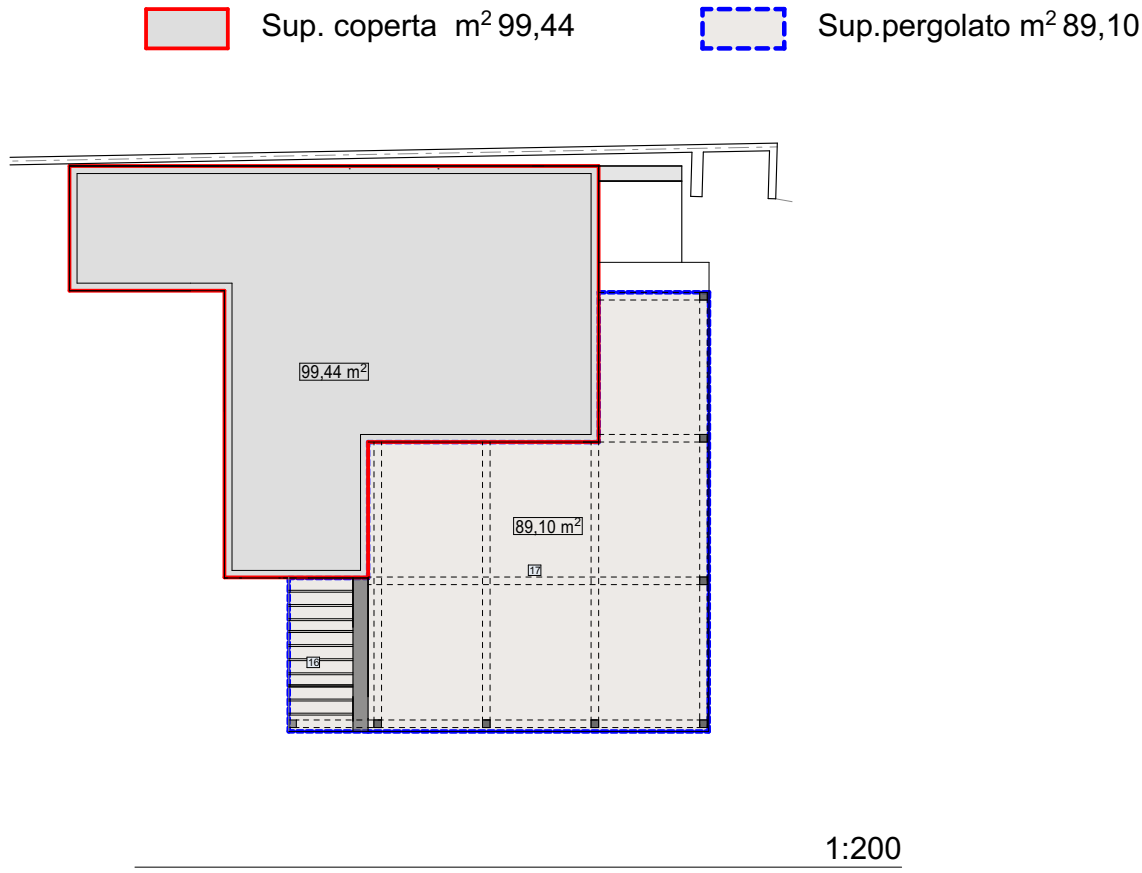

PLANIMETRIA SOVRAPPOSIZIONE 1:200

	Destinazione	S.U.
1	BAR	m² 26,30
2	CUCINA	m² 15,00
3	DISPENZA CUCINA	m² 6,00
4	DISPENZA BAR	m² 5,80
5	DISIMPEGNO	m² 3,00
6	INGRESSO GESTORE	m² 3,25
7	ANTIBAGNO	m² 3,25
8	WC	m² 1,44
9	WC/DOCCIA	m² 1,44
10	INGRESSO SERVIZI	m² 2,25
11	WC H	m² 3,00
12	ANTIBAGNO	m² 2,80
13	WC	m² 2,10
		m² 75,63
14	PERGOLATO BAR	m² 89,10
14a	PERGOLATO SPAZIO DOCCE	m² 89,10
		m² 164,73

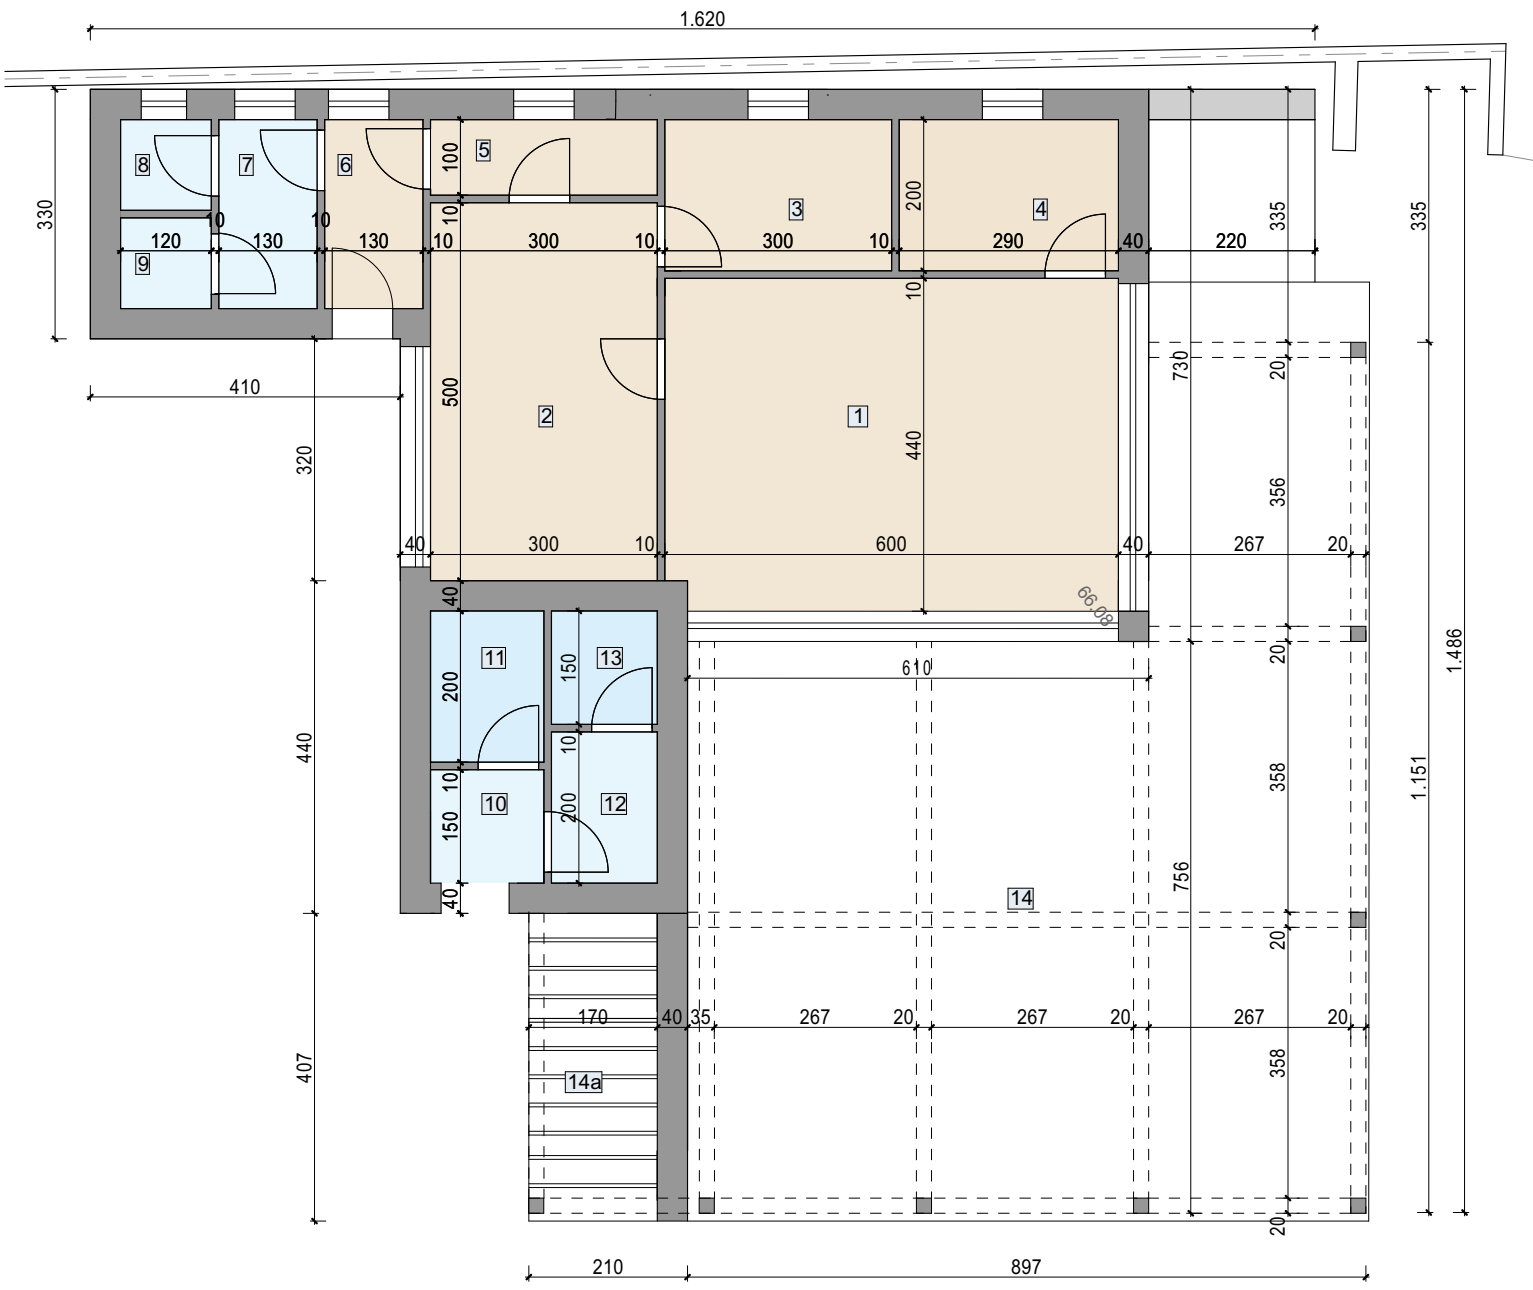

STATO di FATTO		PROGETTO	
SUP COPERTA EDIFICIO	m² 99,44	SUP COPERTA EDIFICIO	m² 99,44
SUP PERGOLATO	m² 104,86	SUP PERGOLATO	m² 89,10

REGIONE LOMBARDIA

PROVINCIA DI BRESCIA

COMUNE DI LONATO DEL GARDA

RICHIESTA DI AUTORIZZAZIONE PAESAGGISTICA
ai sensi L. 42/2004

CHIOSCO in località Lido di Lonato del Garda (Bs)

COMMITTENTE

COMUNE DI LONATO DEL GARDA
Piazza Martiri della Libertà 12
25017 Lonato del Garda (BS)

PROGETTISTI

Arch. Silvano Buzzi di
SILVANO BUZZI & PARTNERS S.R.L.
25077 Roè Volciano (BS) Via Bellini, 9
Tel. 0365 59591 — fax 0365 5958600
e-mail: info@buzzipartners.it
pec: buzzipartnersrl@pec.it
C.F. - P.I. - 04036720987

RESP. di COMMESSA
COLLABORATORI

S01

DOCUMENTO

T05 AP

01-Autor Paes

r01

COMMESSA

EMISSIONE

CLIENTE

INCARICO

REDAZIONE

LP 122

Dicembre2023

S 511

VERIFICATO S01

REDATTO C16

A TERMINE DELLE VIGENTI LEGGI SUL DIRITTO DI AUTORE QUESTO DISEGNO NON POTRA' ESSERE COPIATO, RIPRODOTTO O COMUNICATO AD ALTRE PERSONE O DATTE SENZA AUTORIZZAZIONE DI SILVANO BUZZI & PARTNERS S.R.L.