


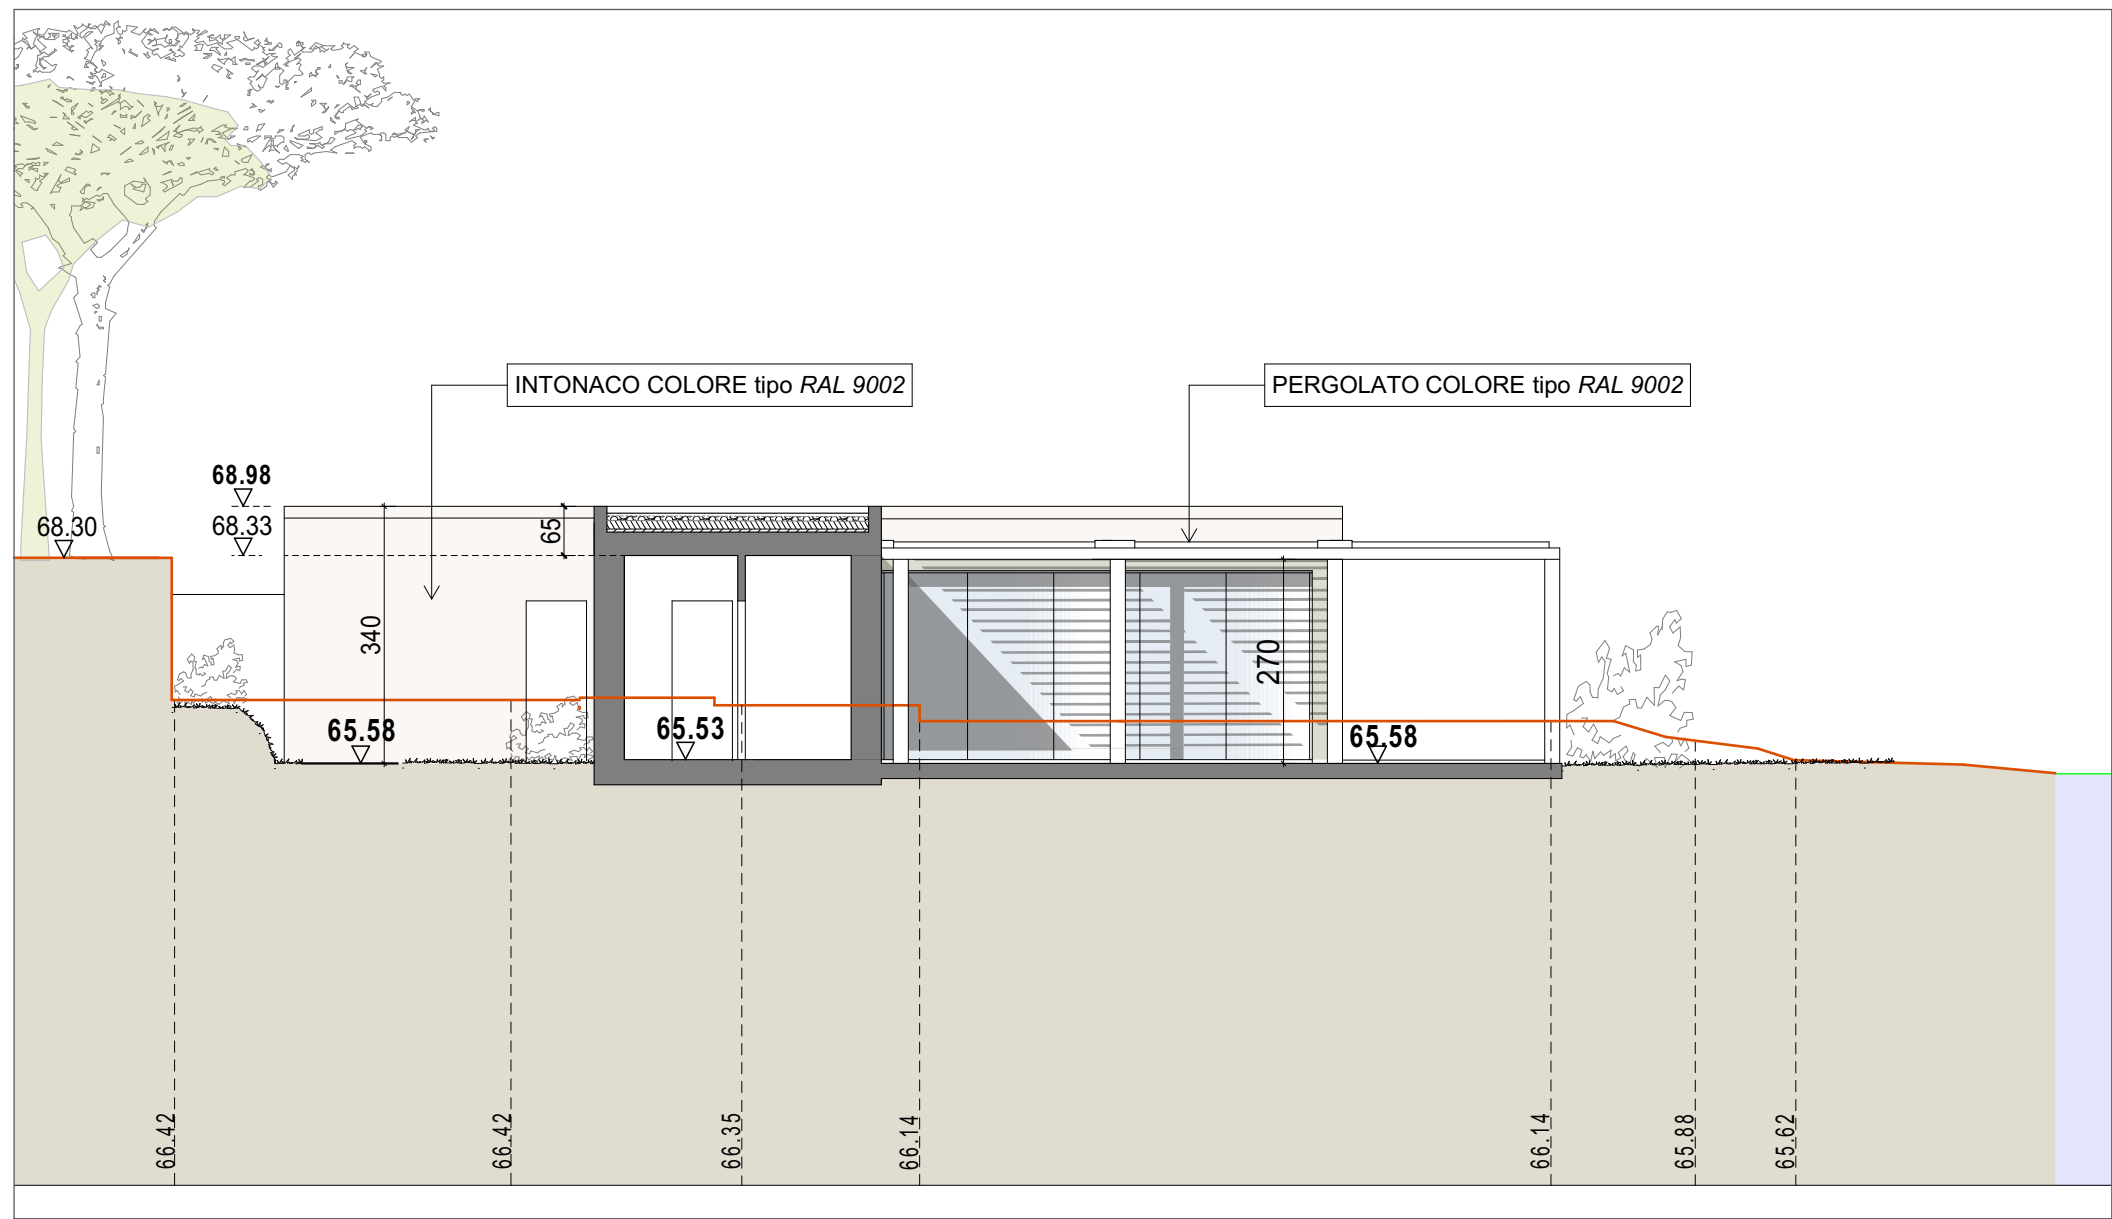


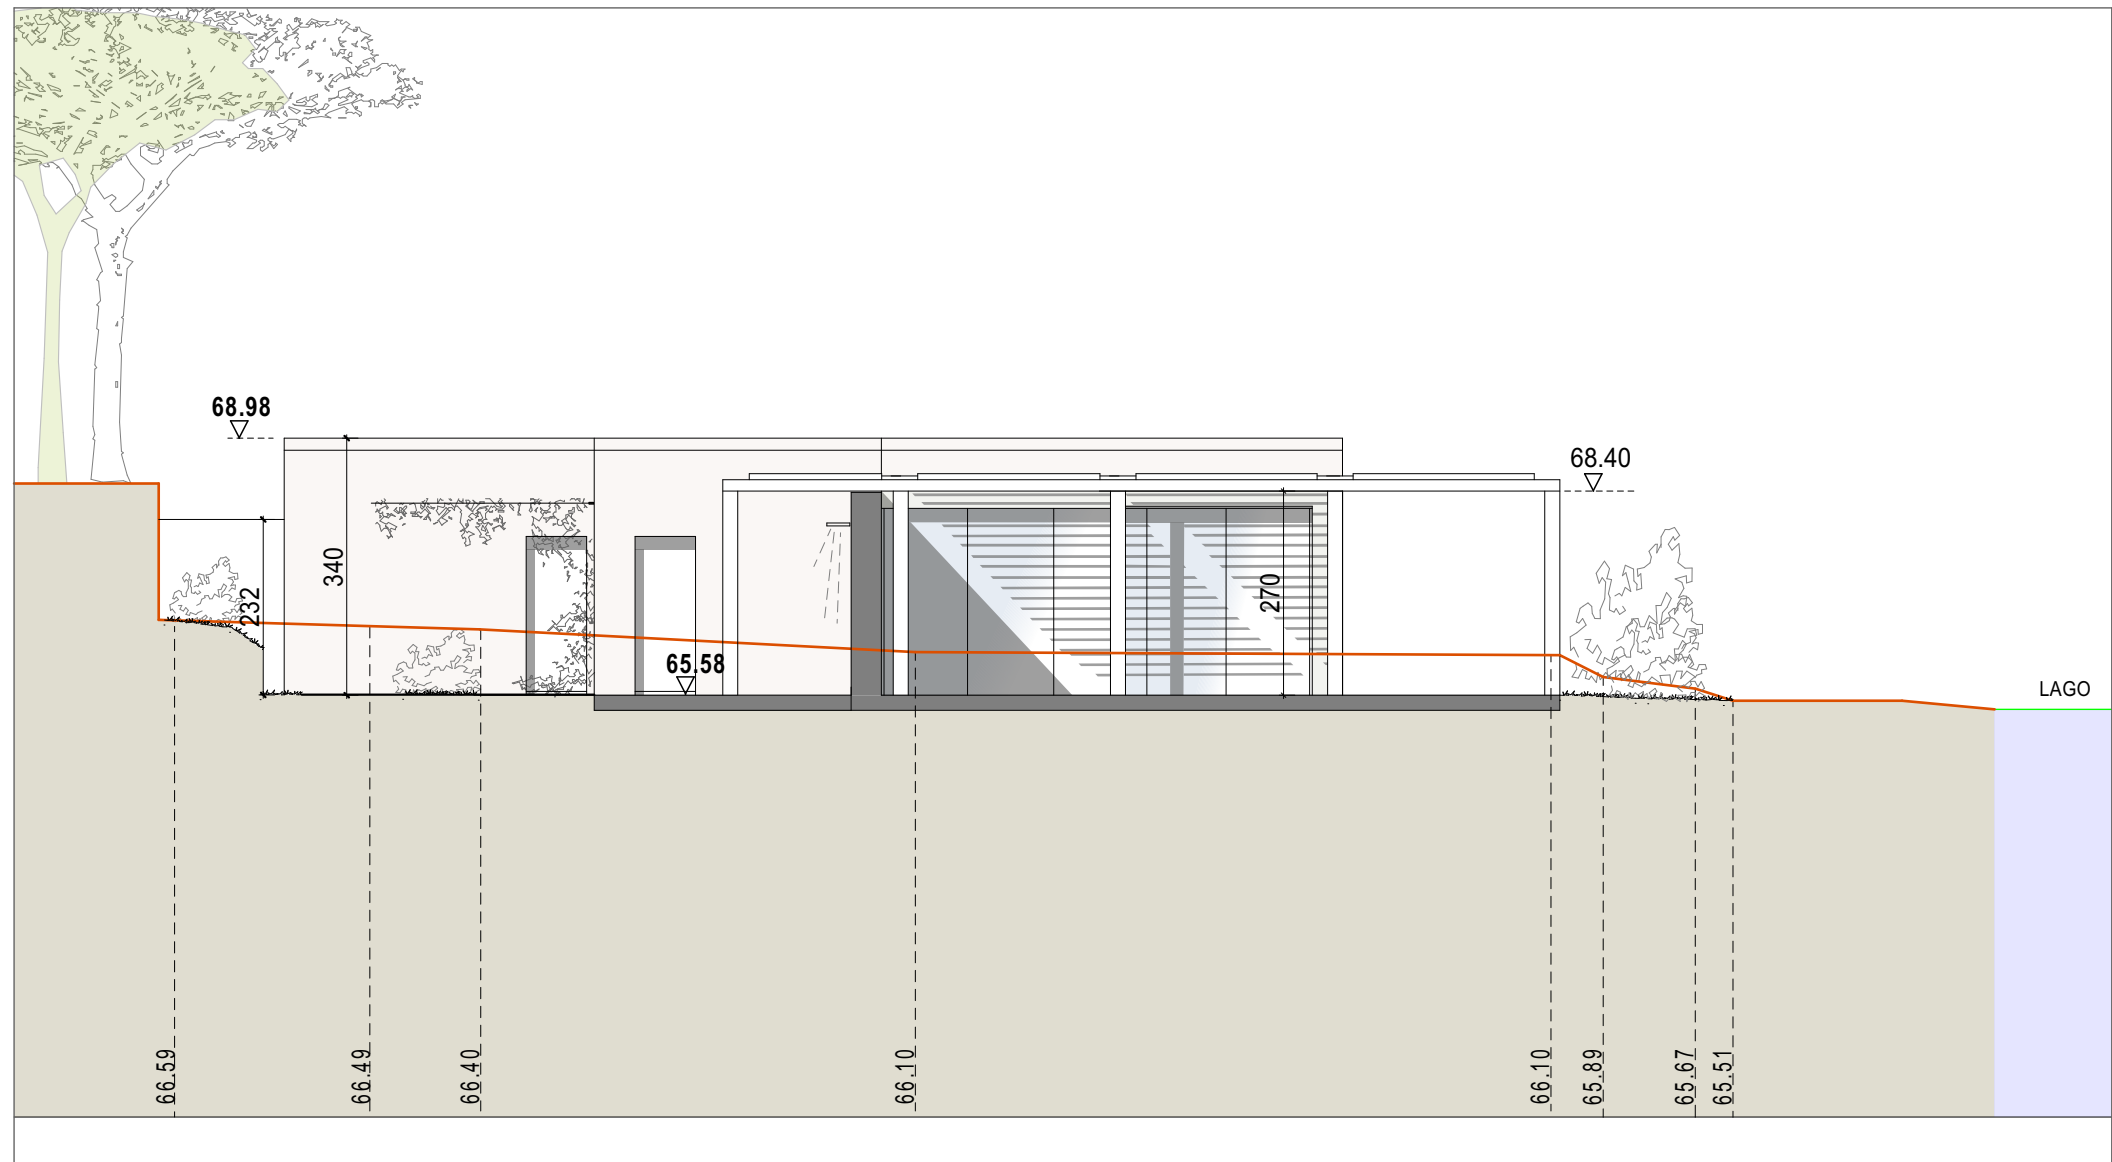


SEZIONE 2
1:100

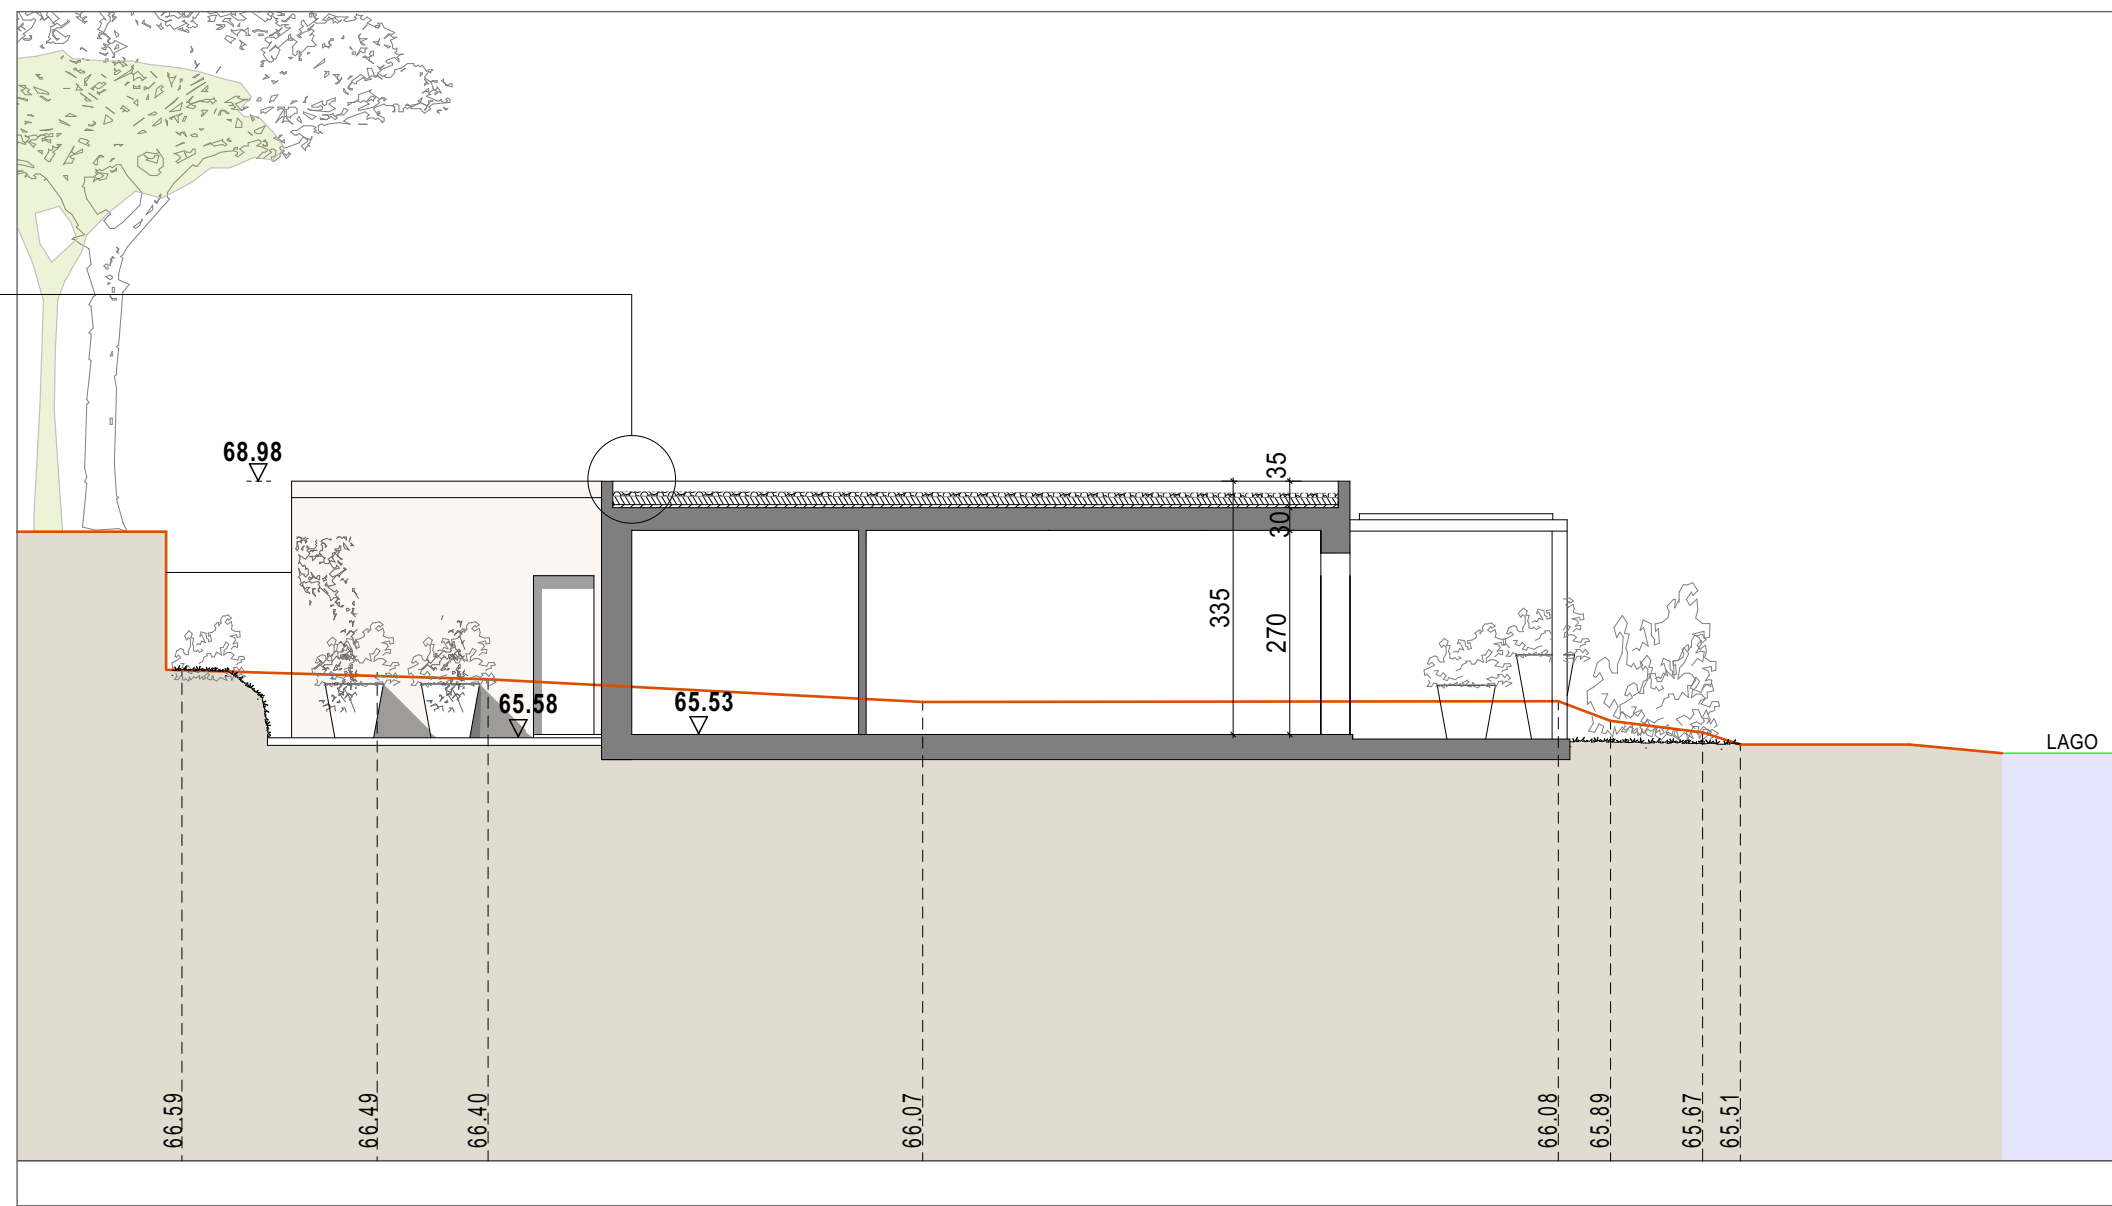


SEZIONE 1
1:100

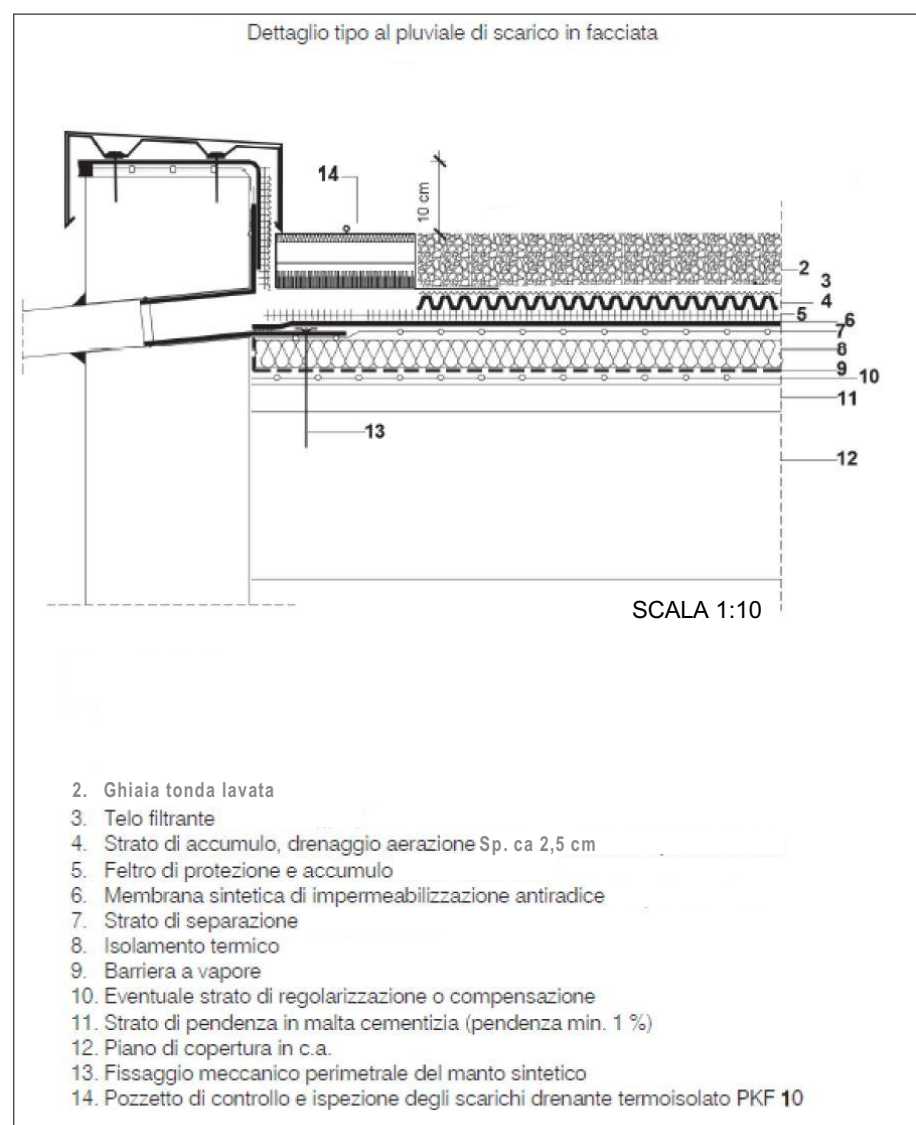


SEZIONE 3
1:100

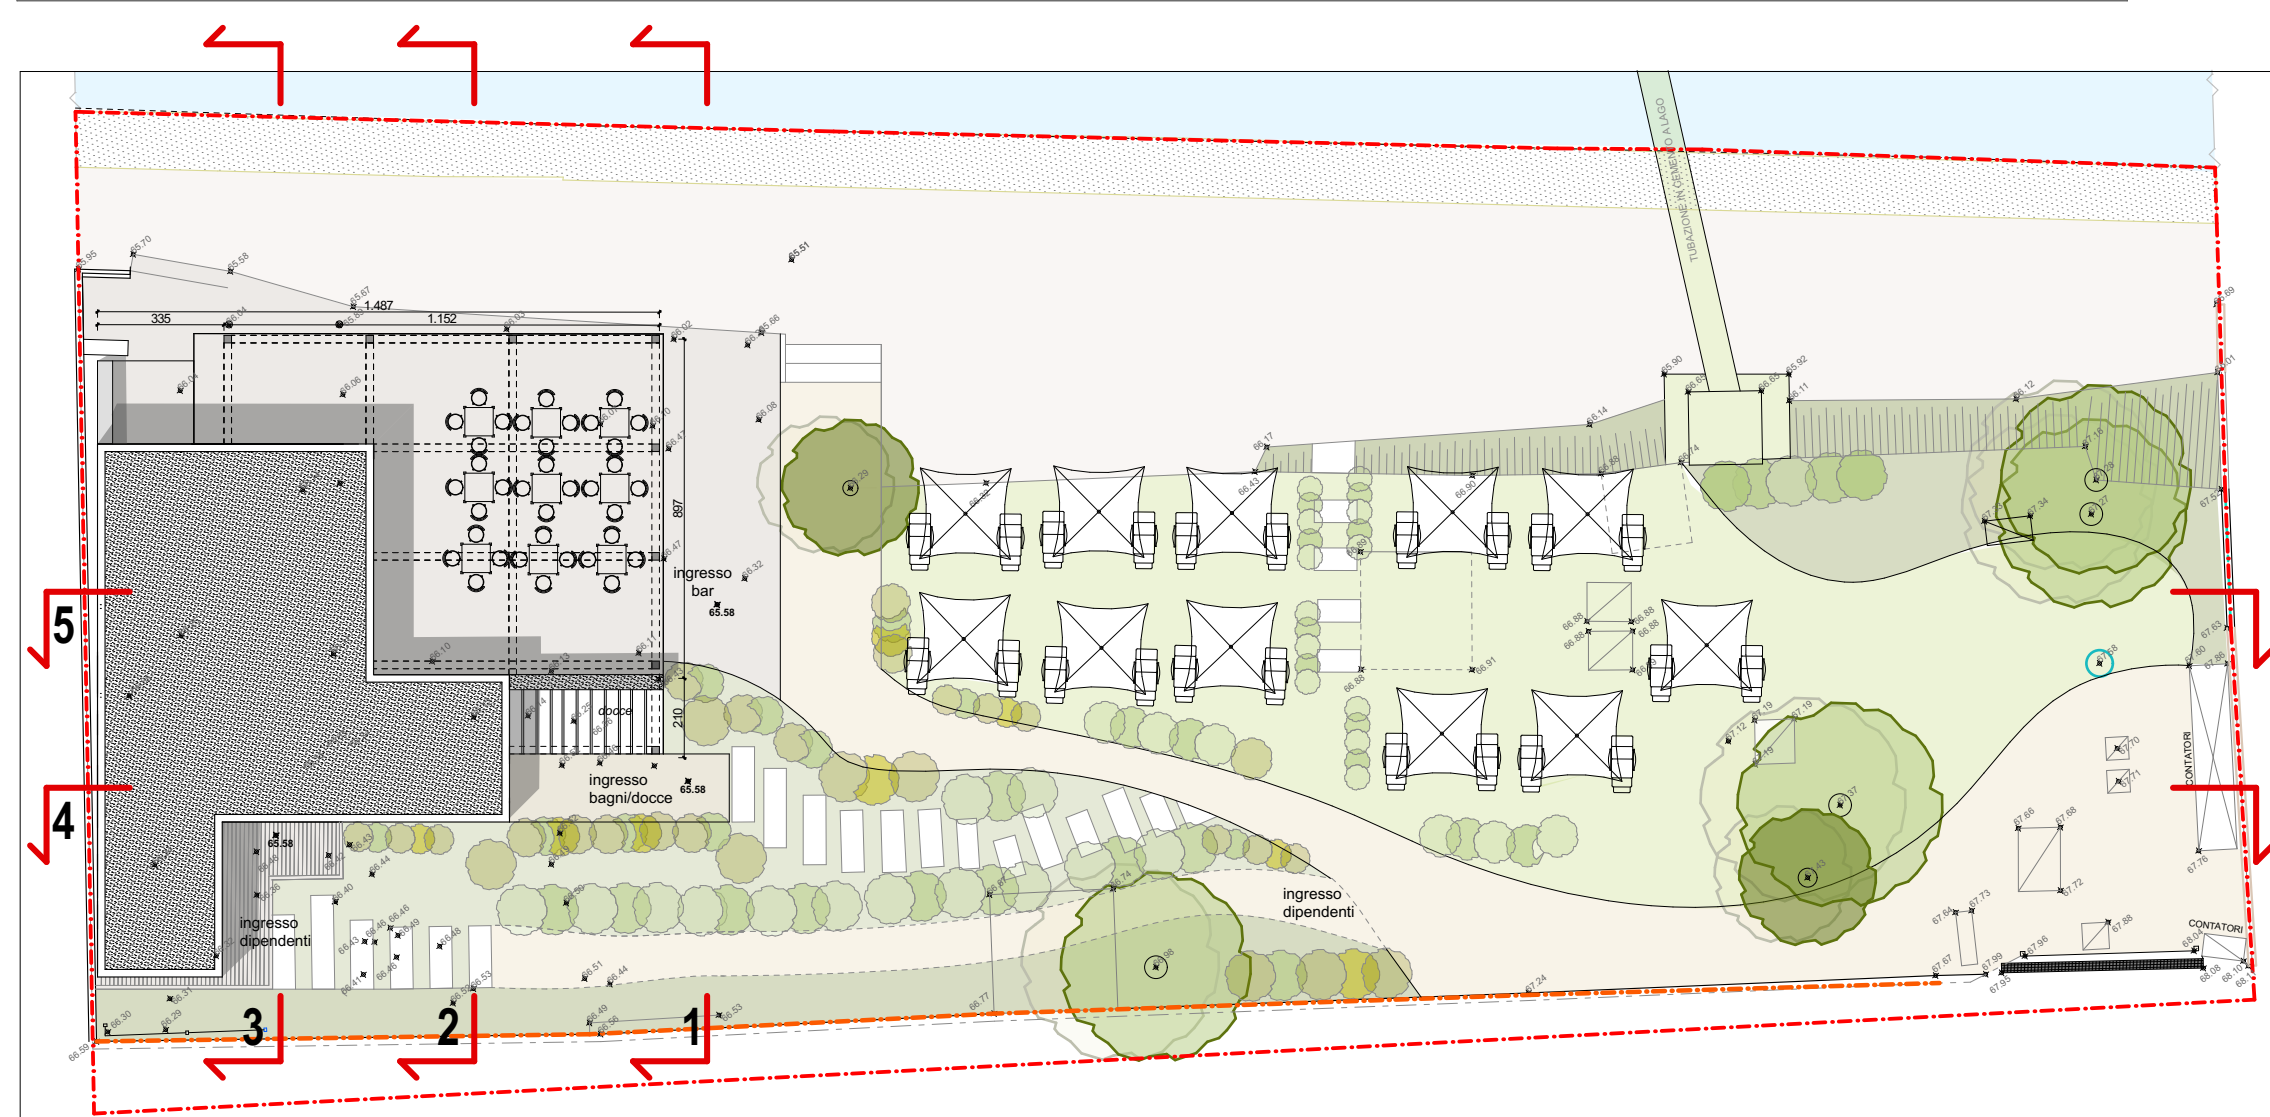

PLANIMETRIA scala 1:200

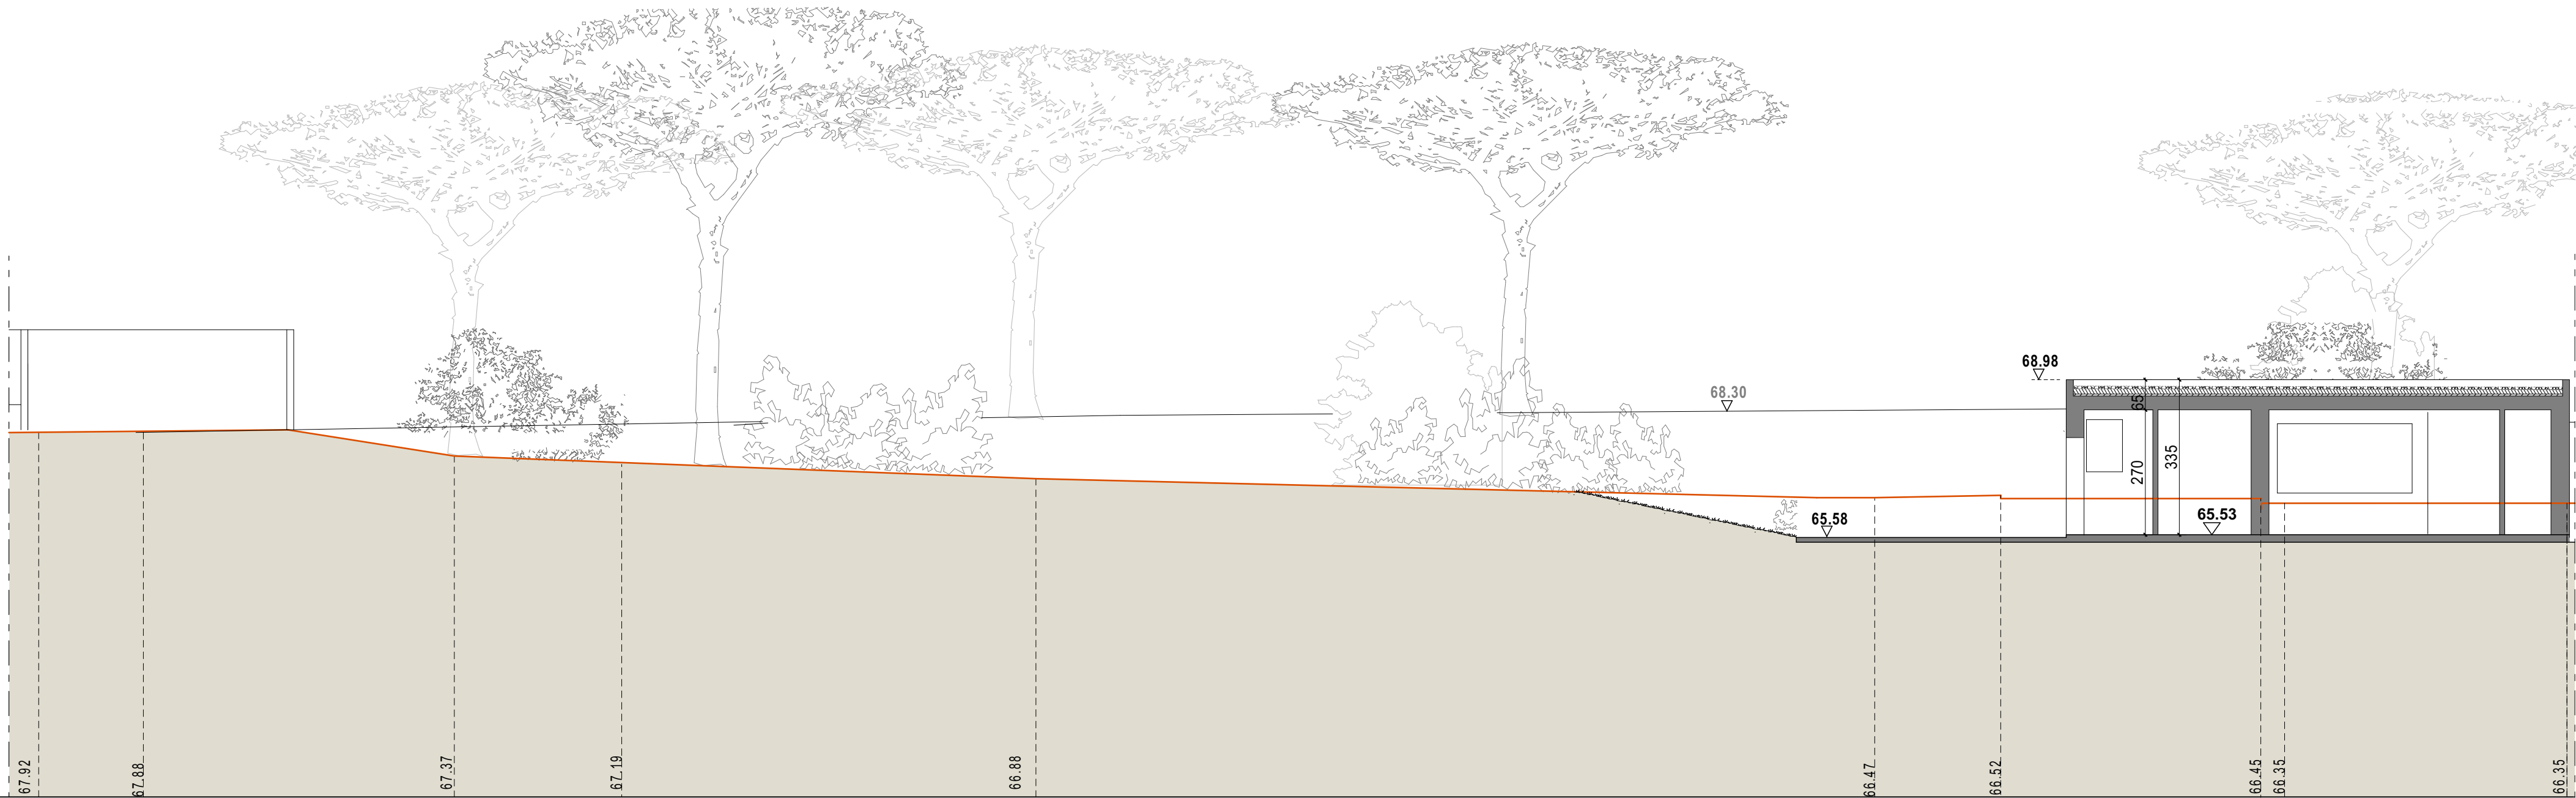

SEZIONE 4
1:100

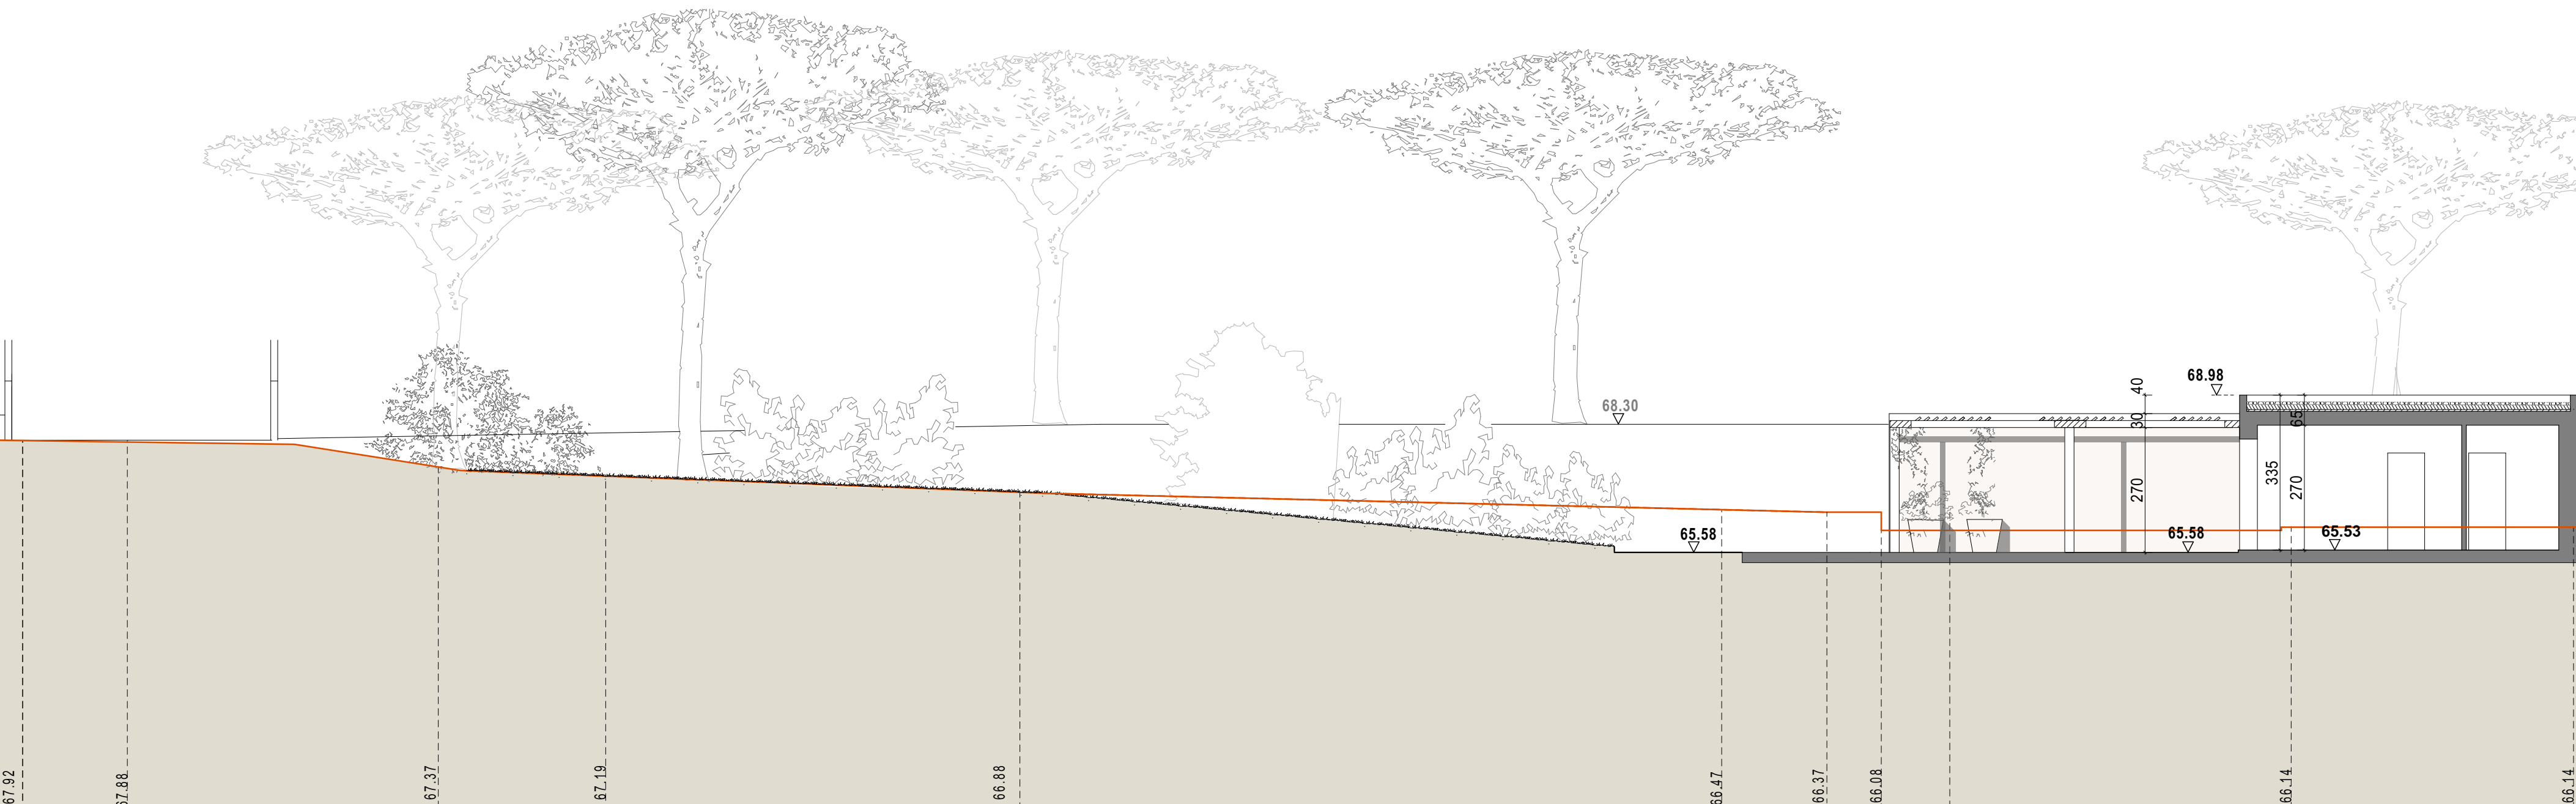

SEZIONE 5
1:100

PROVINCIA DI BRESCIA

REGIONE LOMBARDIA



COMUNE DI LONATO DEL GARDA

RICHIESTA DI AUTORIZZAZIONE
ai sensi art 21 comma 4 - D.Lgs. 42/2004
art 46 D.Lgs 42/2004 Tutela indiretta - Zona 5
CHIOSCO in località Lido di Lonato del Garda (Bs)

COMMITTENTE	COMUNE DI LONATO DEL GARDA Piazza Martiri della Libertà 12 25017 Lonato del Garda (BS)
PROGETTISTI	Arch. Silvano Buzzi di SILVANO BUZZI & PARTNERS S.R.L. 25077 Roè Volciano (BS) Via Bellini, 9 Tel. 0365 59591 — fax 0365 5959600 e-mail: info@buzzipartners.it pec: buzzipartnersrl@pec.it C.F. - P.I. - 04036720987
RESP. di COMMESSA COLLABORATORI	S01

DOCUMENTO	SEZIONI DI PROGETTO			
T06 AM				
01-Autor Monumentale				
r01	1:100 - 1:200			
COMMESSA	EMISSIONE	CLIENTE	INCARICO	REDAZIONE
LP 122	Dicembre2023	S 511		VERIFICATO S01 REDATTO C16

A TUTTARE DELLE VOSTRE LEGGI SUI DIRITTI DI AUTORE QUESTO DISEGNO NON POTRA' ESSERE COPIATO, RIPRODOTTO O COMUNICATO AD ALTRE PERSONE SIO DITTE SENZA AUTORIZZAZIONE DI SILVANOBUZZI & PARTNERS S.R.L.