


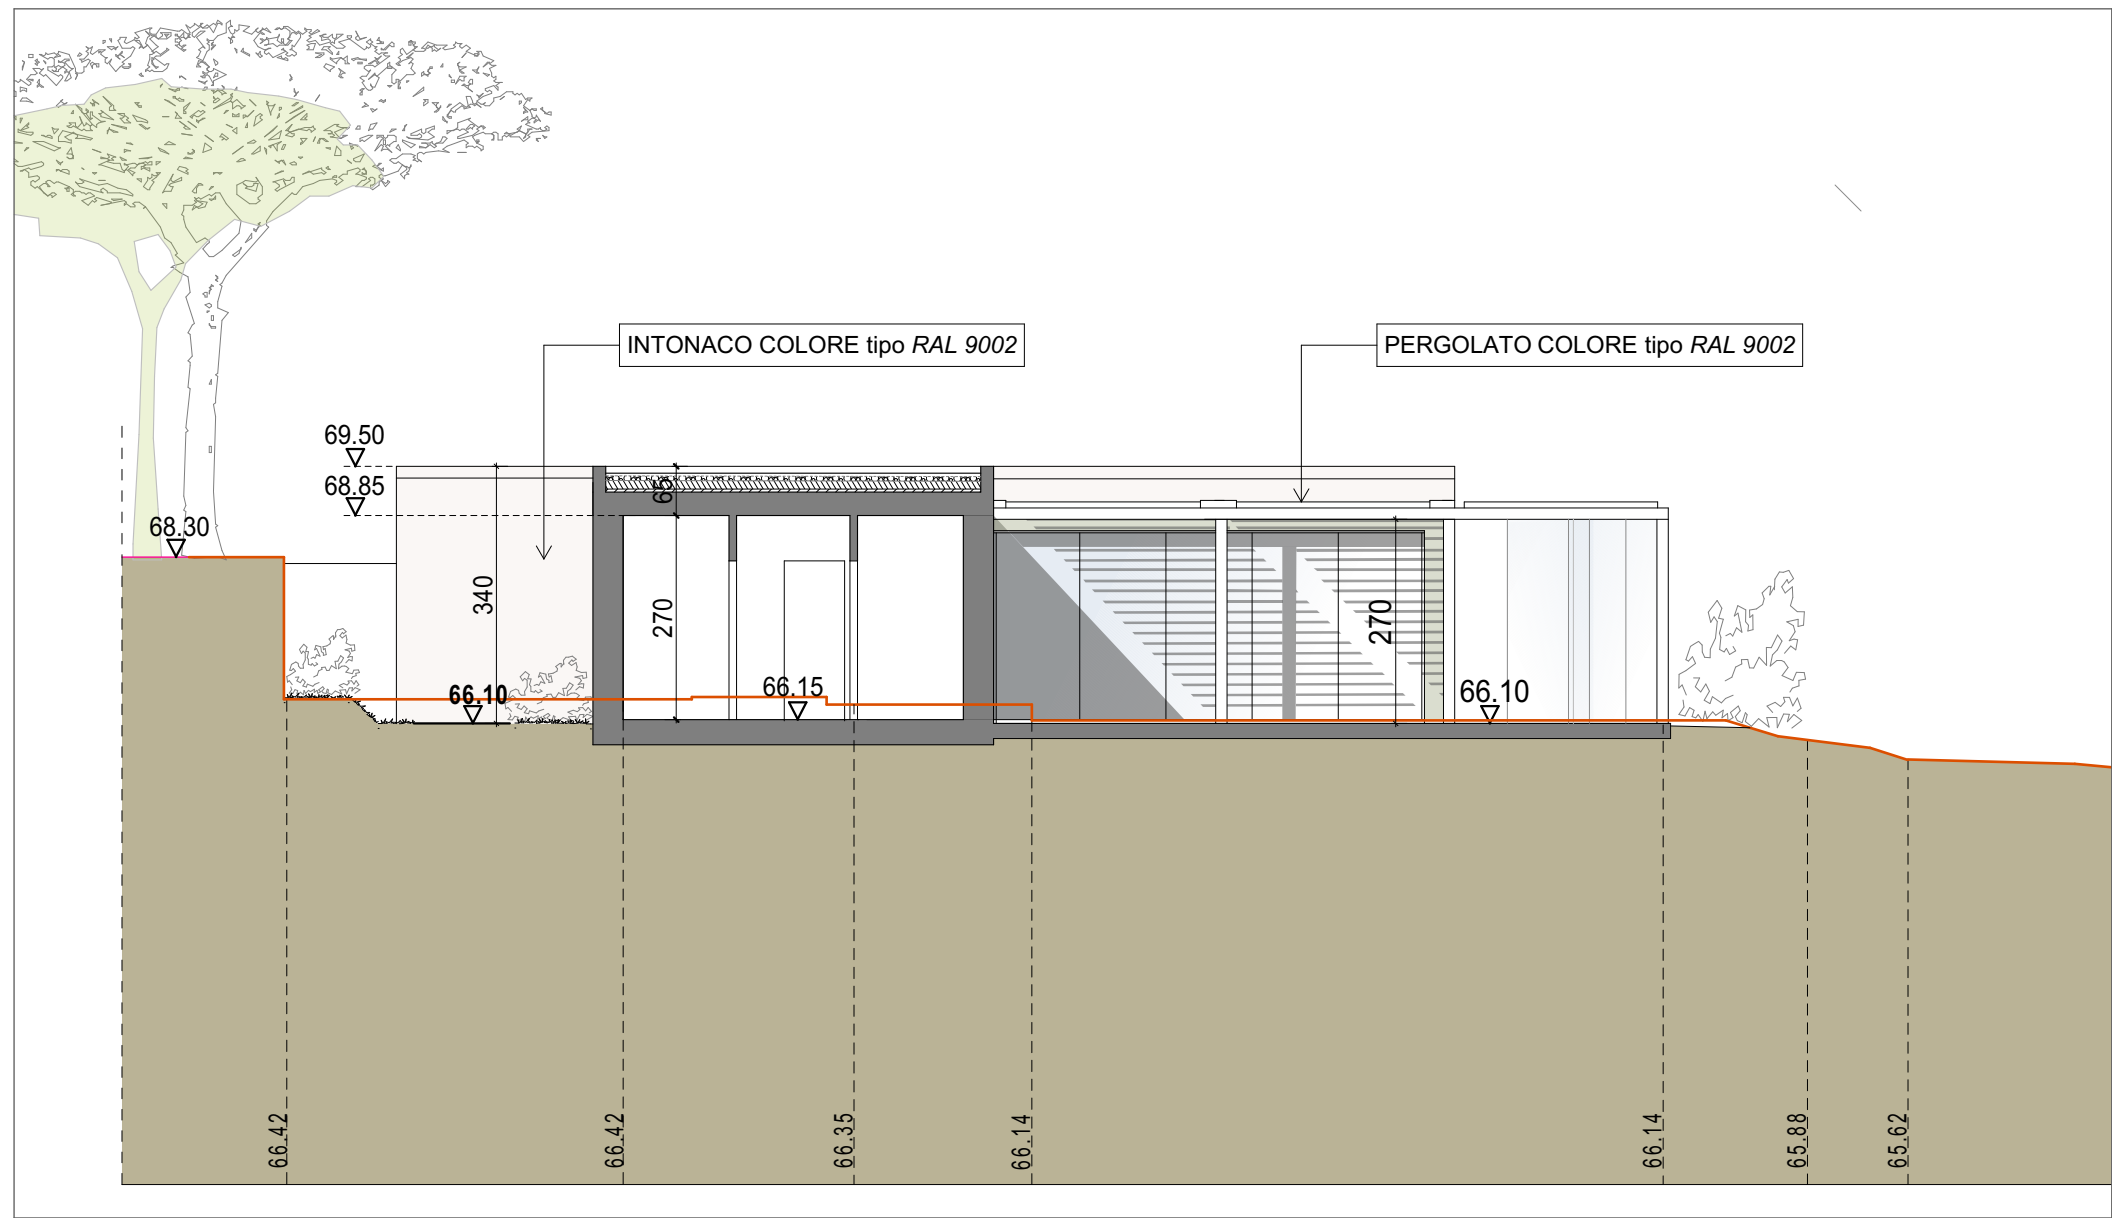


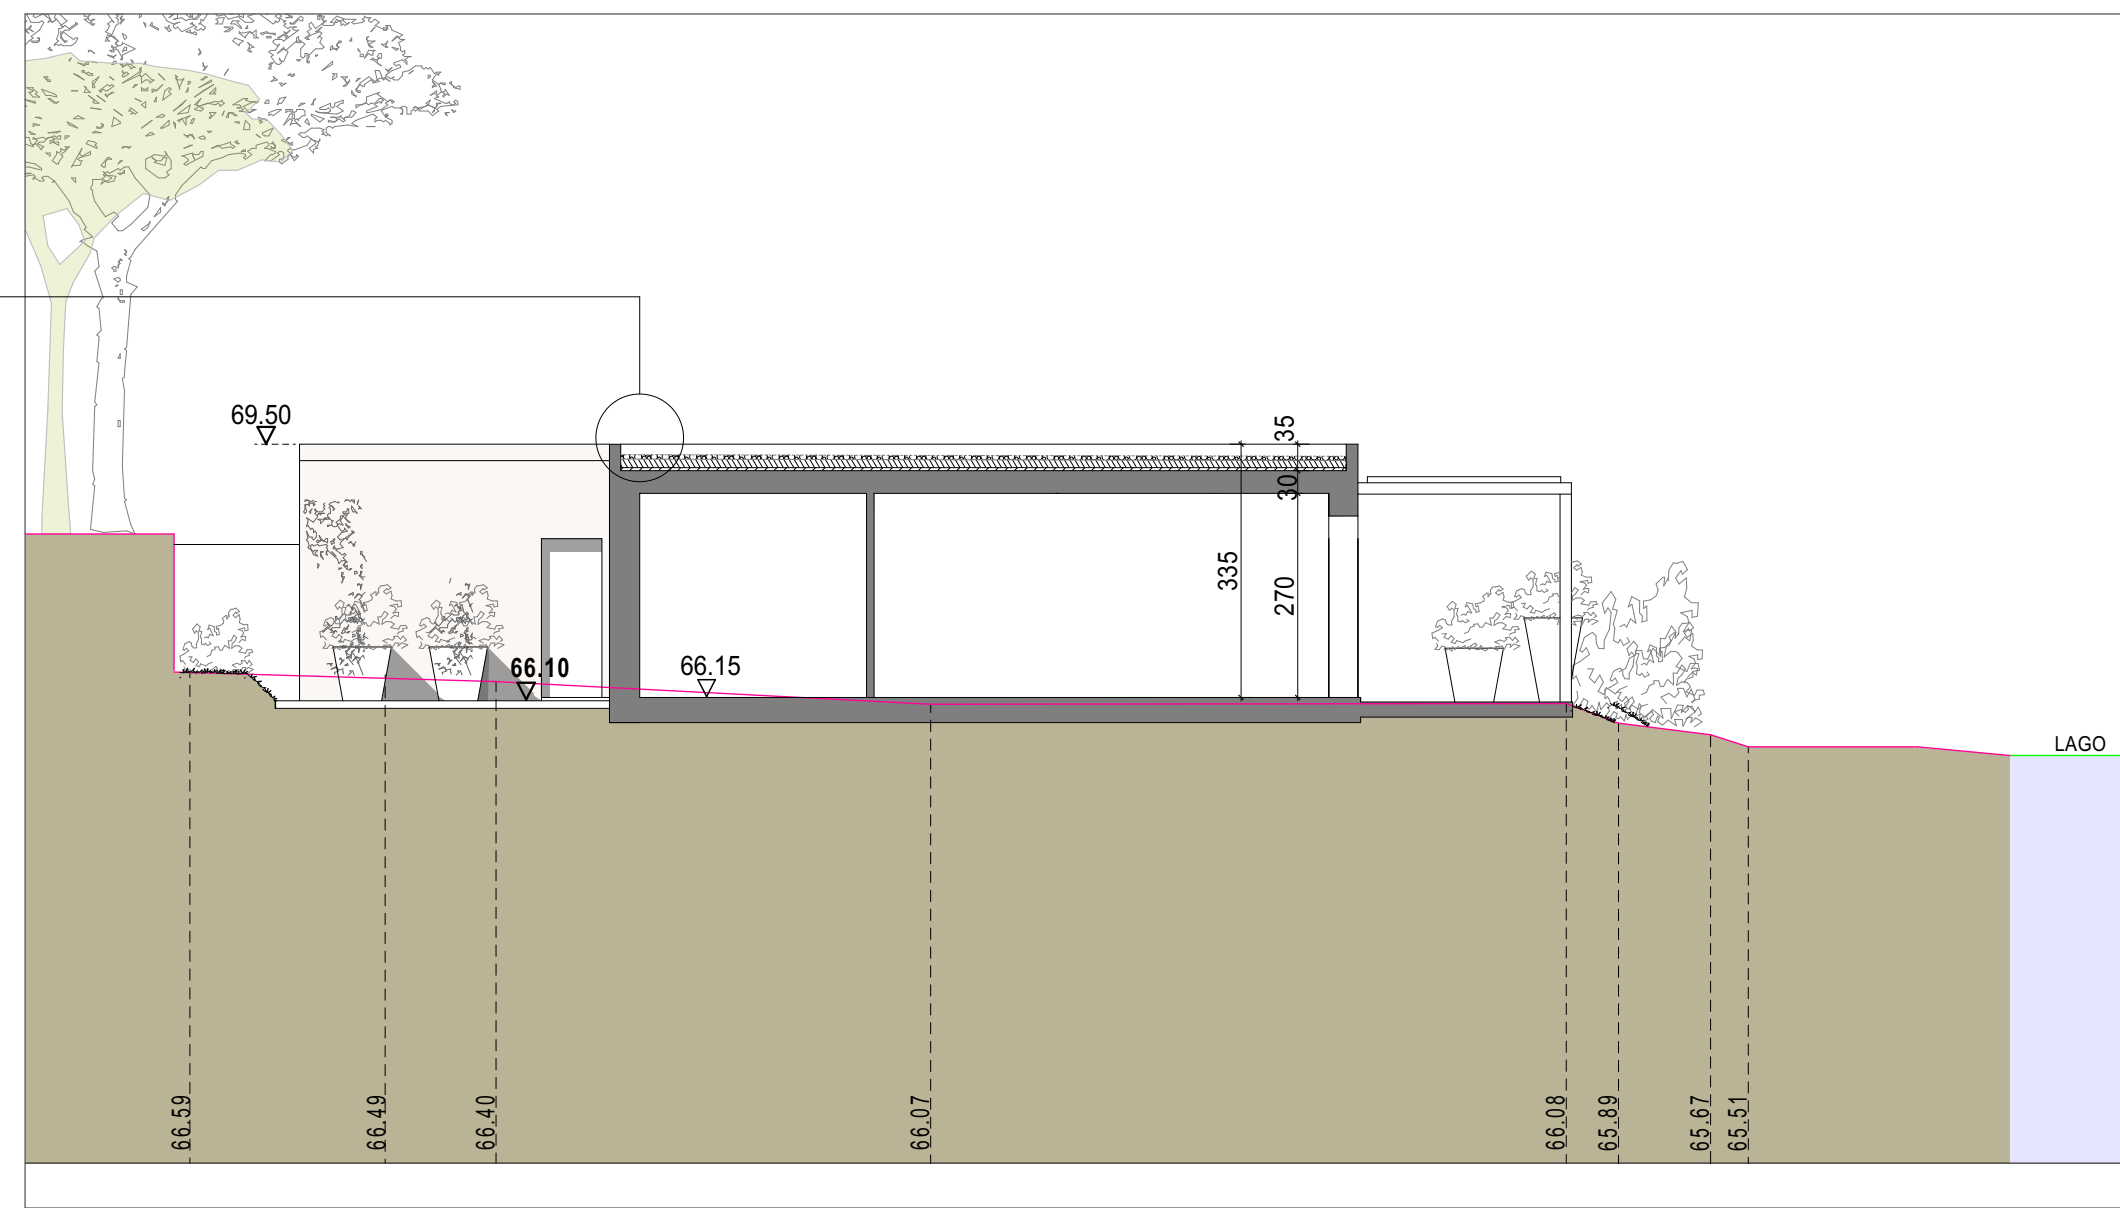

SEZIONE 2
1:100

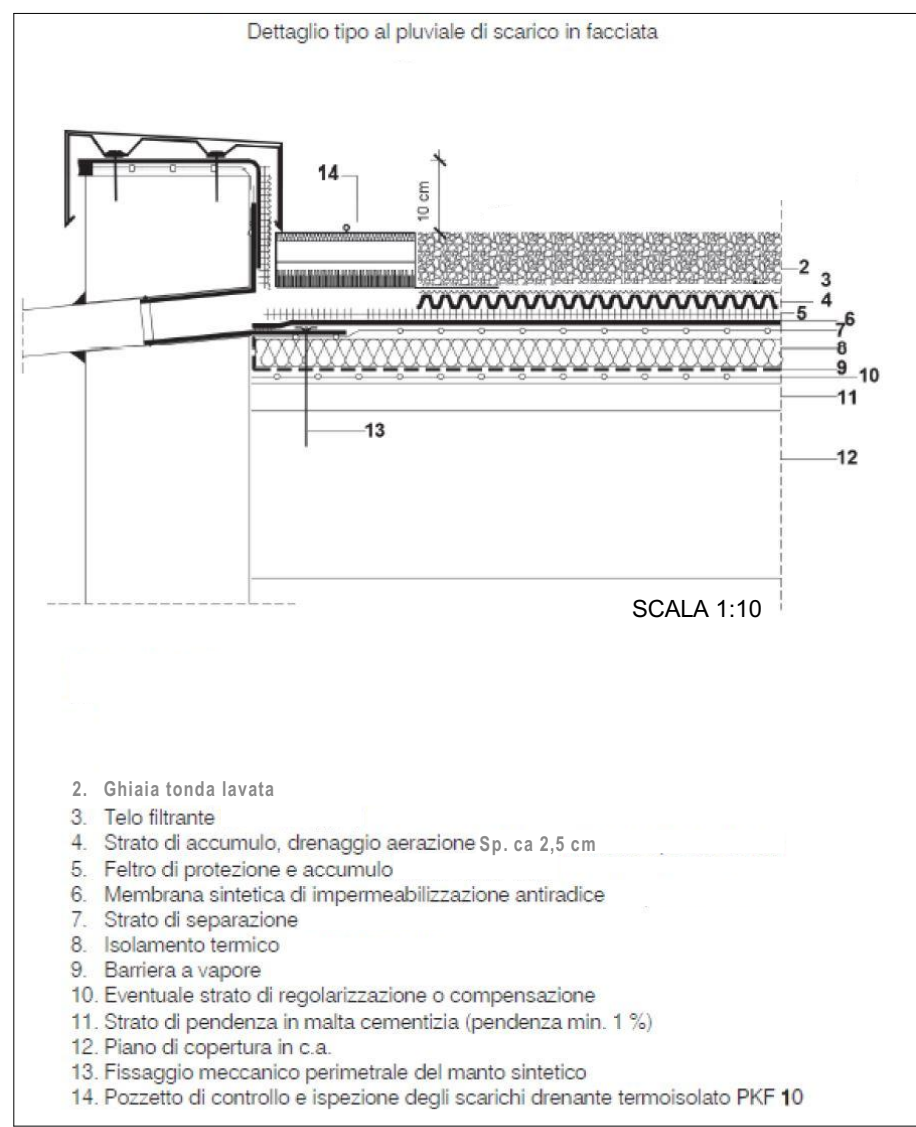


SEZIONE 3
1:100

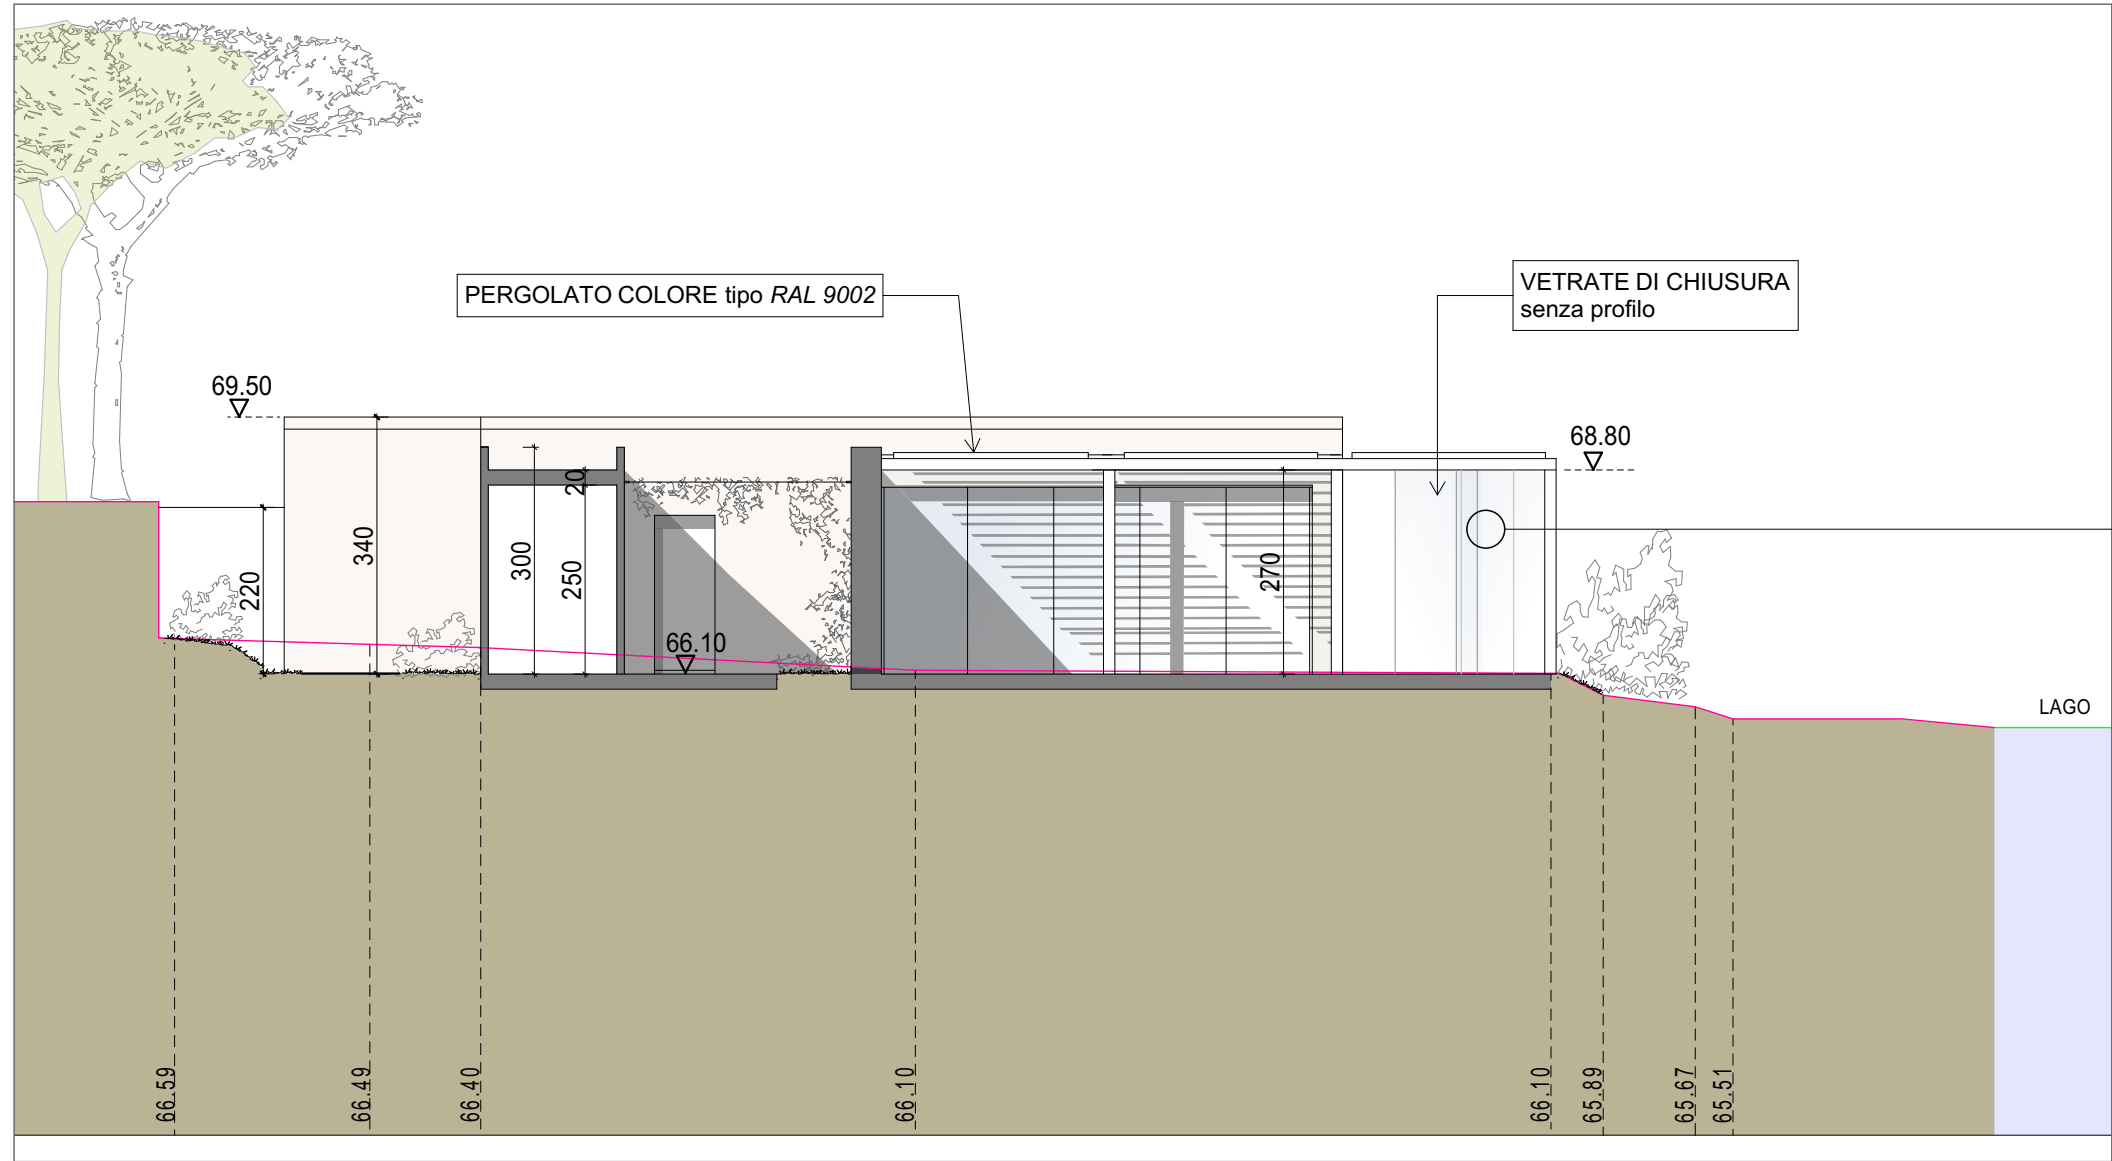


SEZIONE 1
1:100




DETTAGLI COSTRUTTIVI
sistema di chiusura vetrato

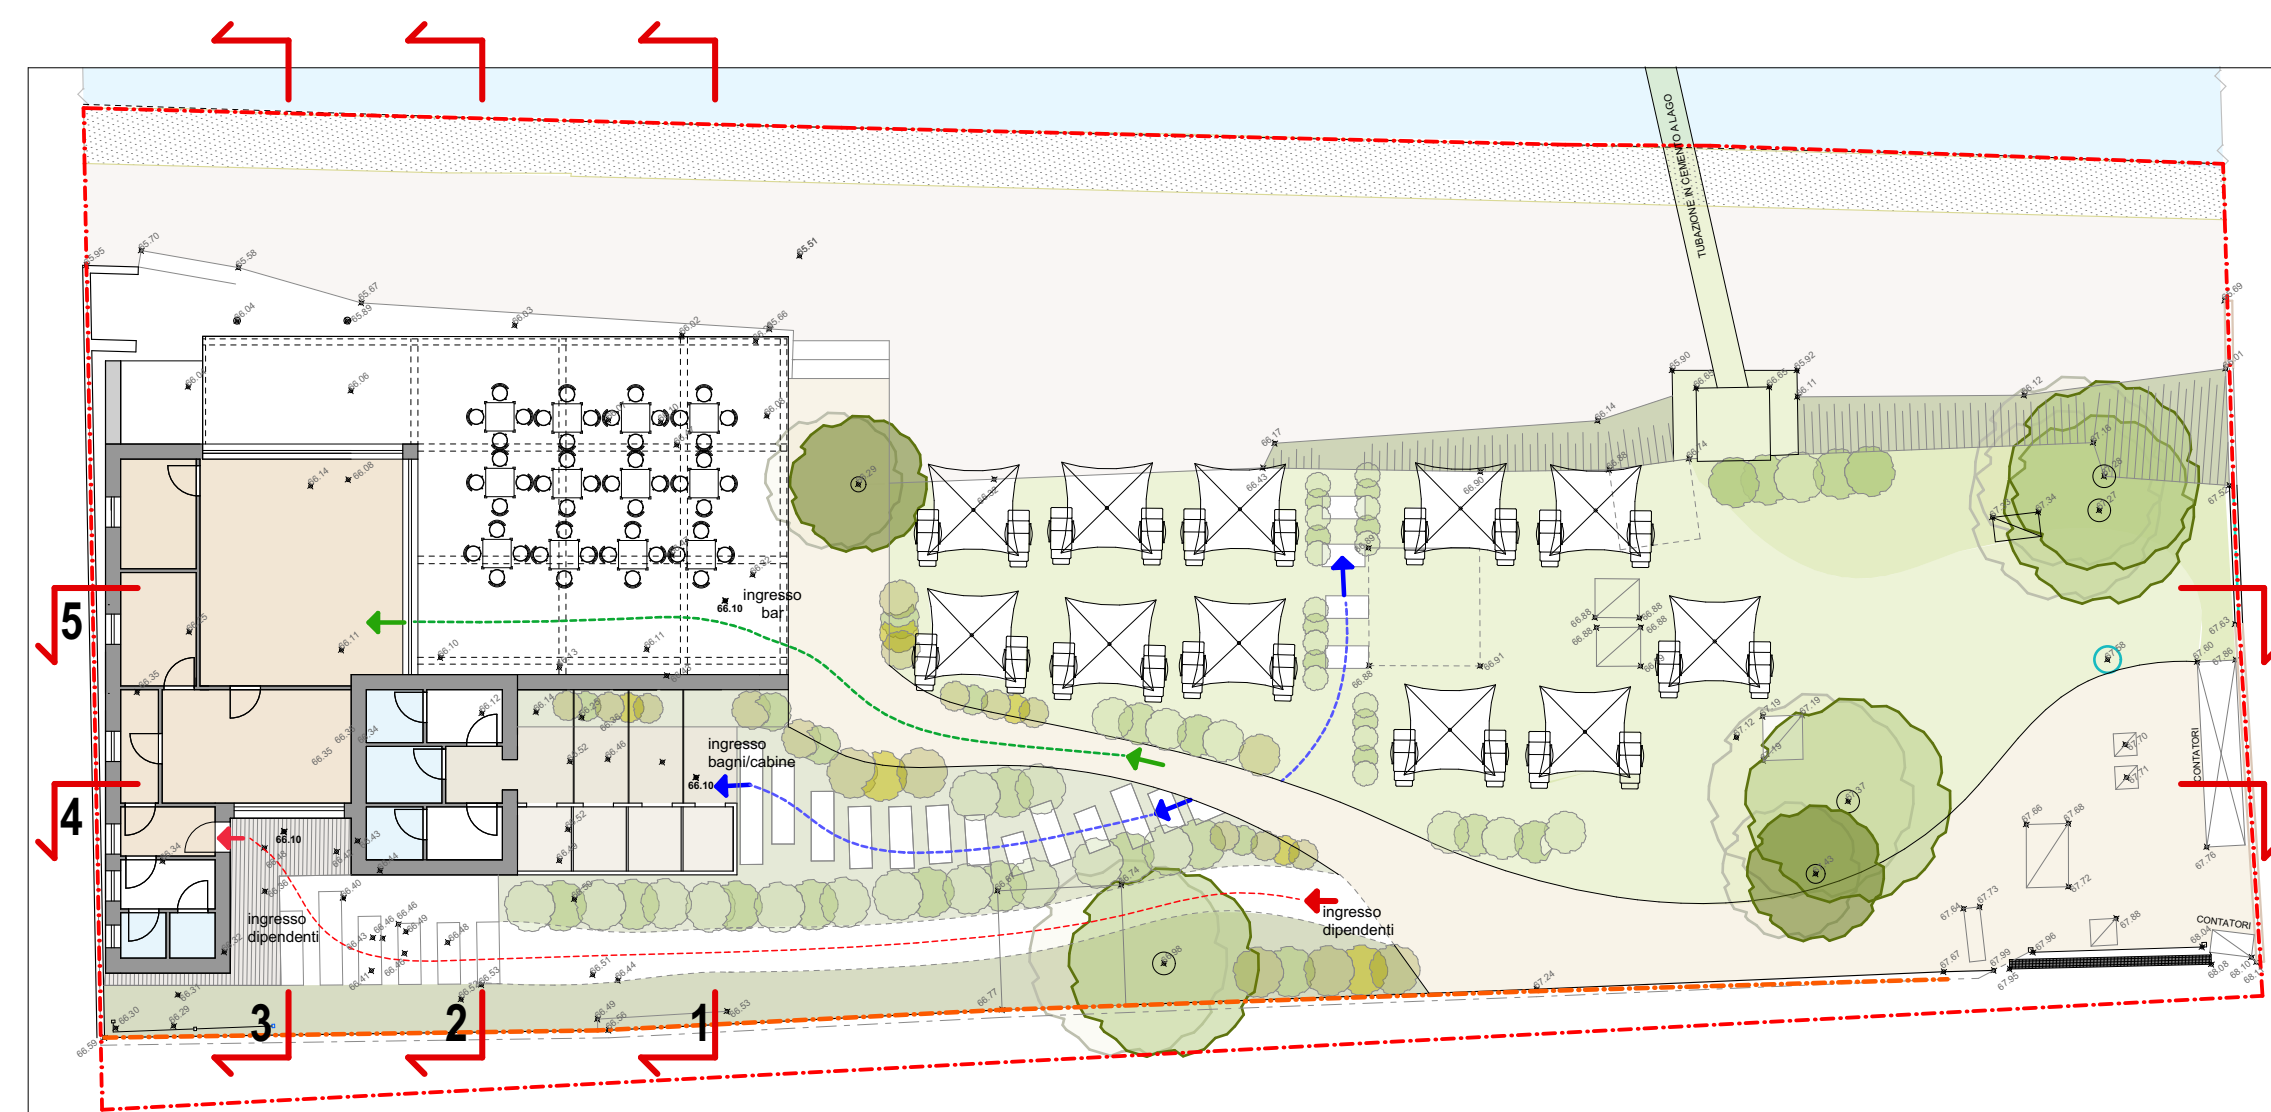

PLANIMETRIA scala 1:200

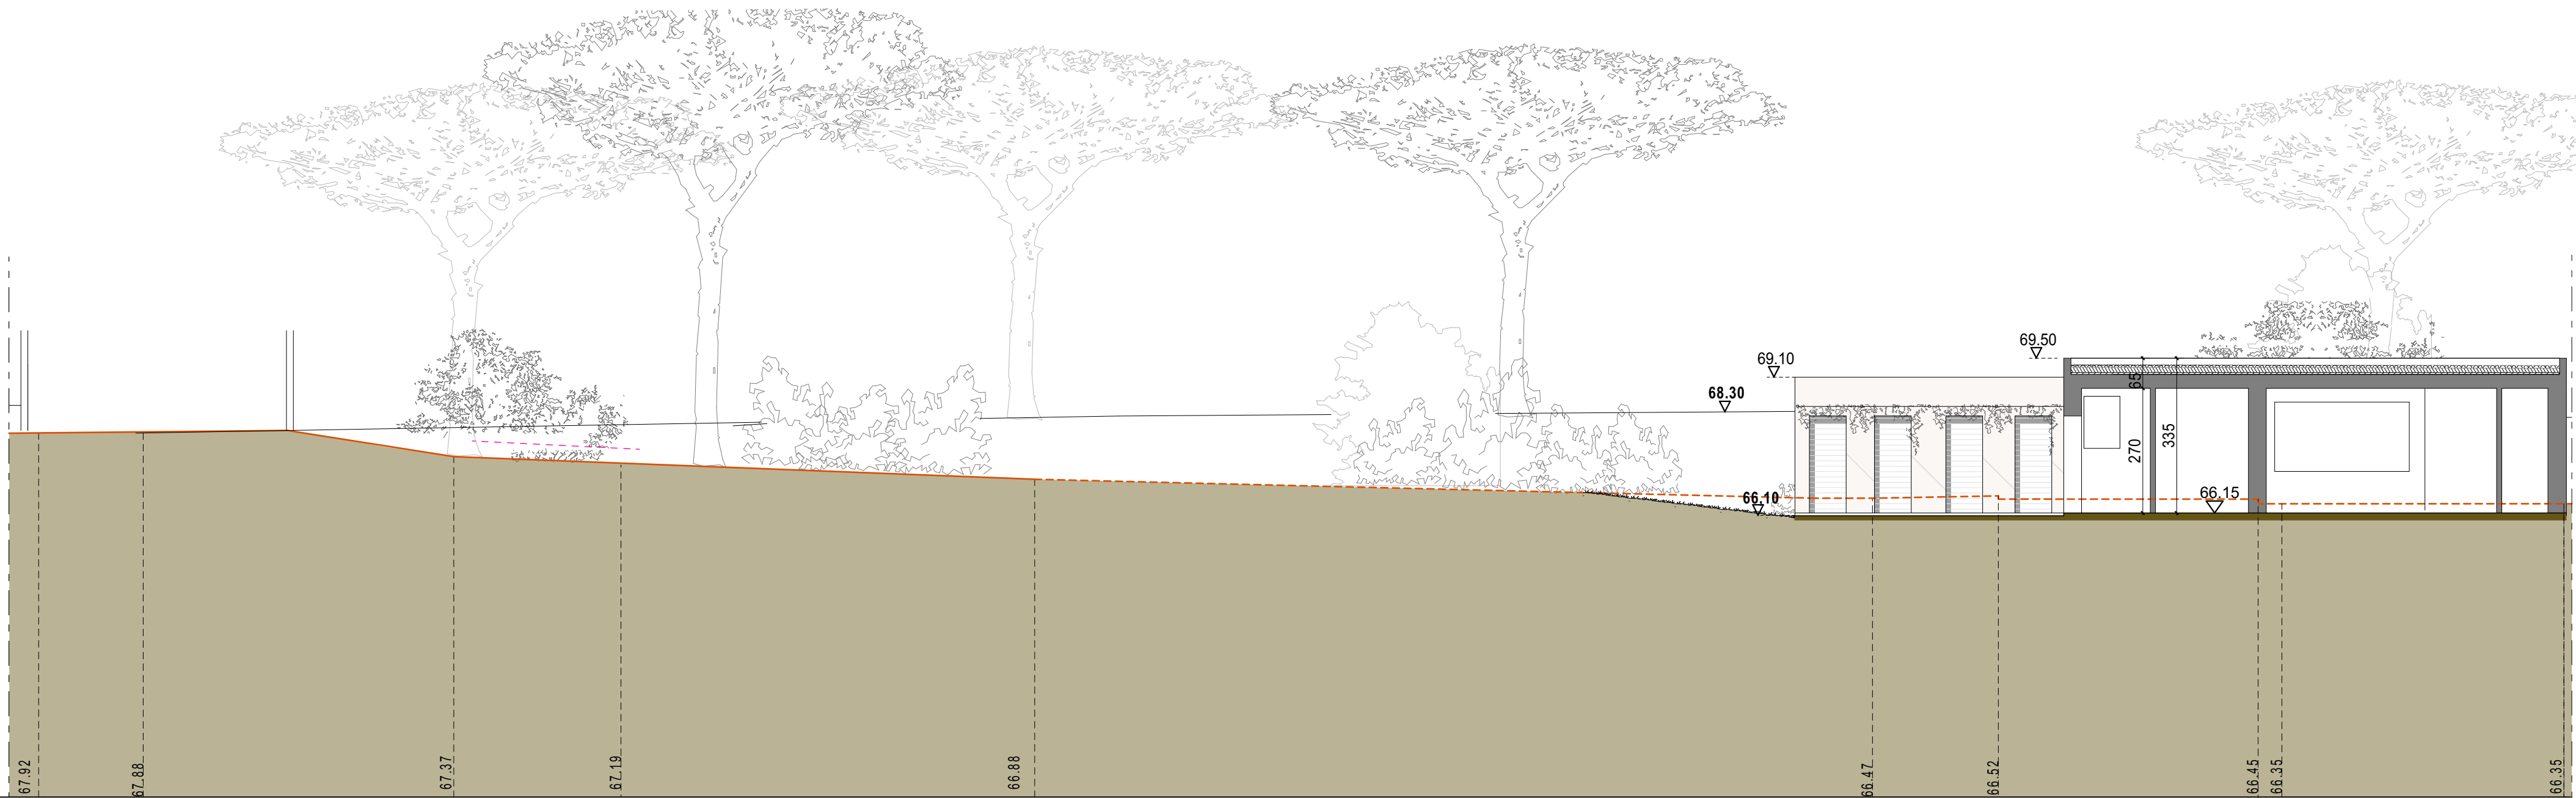

SEZIONE 4
1:100

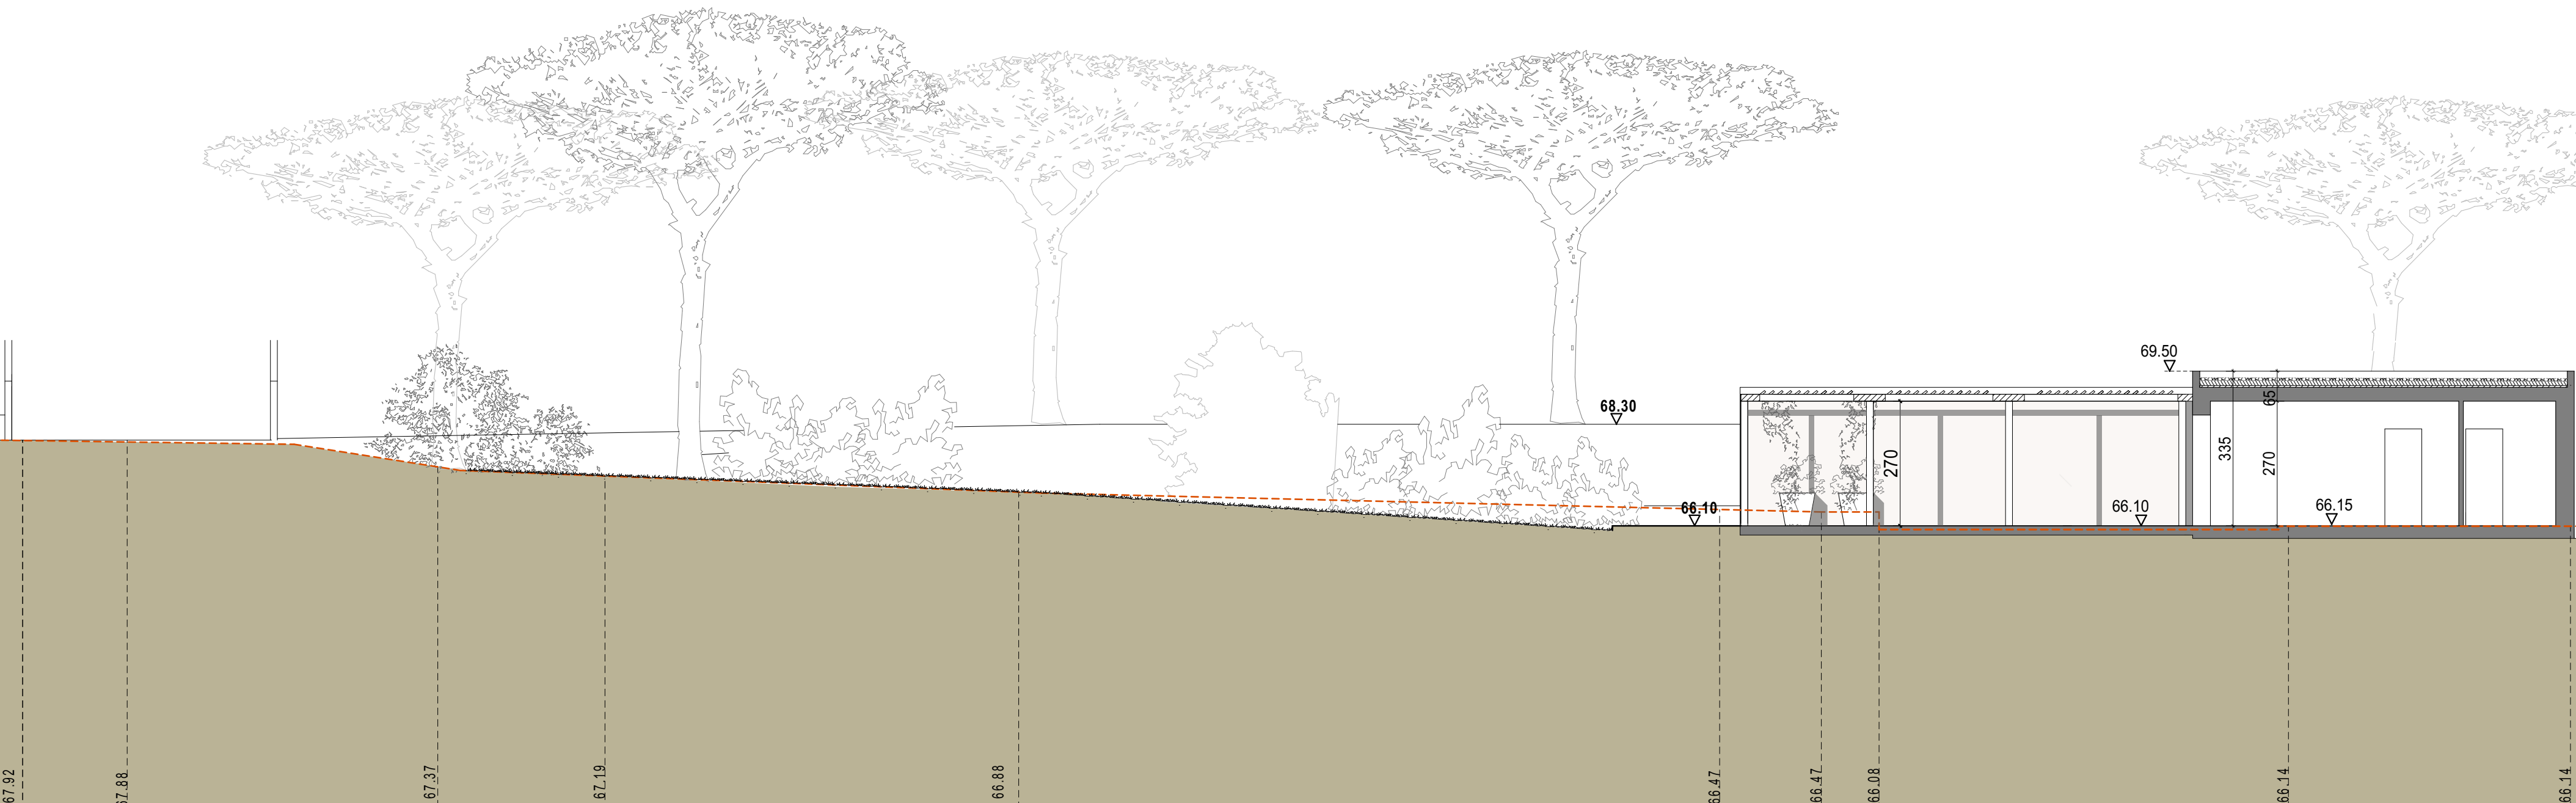

SEZIONE 5
1:100

REGIONE LOMBARDIA	PROVINCIA DI BRESCIA		COMUNE DI LONATO DEL GARDA																									
		RICHIESTA DI AUTORIZZAZIONE PAESAGGISTICA ai sensi L. 42/2004																										
		CHIOSCO in località Lido di Lonato del Garda (Bs)																										
		<table><tr><td>COMMITTENTE</td><td colspan="3">COMUNE DI LONATO DEL GARDA Piazza Martiri della Libertà 12 25017 Lonato del Garda (BS)</td></tr><tr><td>PROGETTISTI</td><td colspan="3"> Arch. Silvano Buzzi di SILVANO BUZZI & PARTNERS S.R.L. 25077 Rodà Volciano (BS) Via Bellini, 9 Tel. 0365 59591 — fax 0365 5958600 e-mail: info@buzzipartners.it pec: buzziepartnersrl@pec.it C.F. - P.I. - 04036720987</td></tr><tr><td>RESP. di COMMESSA COLLABORATORI</td><td colspan="3">S01</td></tr></table>				COMMITTENTE	COMUNE DI LONATO DEL GARDA Piazza Martiri della Libertà 12 25017 Lonato del Garda (BS)			PROGETTISTI	 Arch. Silvano Buzzi di SILVANO BUZZI & PARTNERS S.R.L. 25077 Rodà Volciano (BS) Via Bellini, 9 Tel. 0365 59591 — fax 0365 5958600 e-mail: info@buzzipartners.it pec: buzziepartnersrl@pec.it C.F. - P.I. - 04036720987			RESP. di COMMESSA COLLABORATORI	S01													
		COMMITTENTE	COMUNE DI LONATO DEL GARDA Piazza Martiri della Libertà 12 25017 Lonato del Garda (BS)																									
PROGETTISTI	 Arch. Silvano Buzzi di SILVANO BUZZI & PARTNERS S.R.L. 25077 Rodà Volciano (BS) Via Bellini, 9 Tel. 0365 59591 — fax 0365 5958600 e-mail: info@buzzipartners.it pec: buzziepartnersrl@pec.it C.F. - P.I. - 04036720987																											
RESP. di COMMESSA COLLABORATORI	S01																											
<table><tr><td>DOCUMENTO</td><td colspan="4">T06 AP</td></tr><tr><td>01-Autor Paes</td><td colspan="4"></td></tr><tr><td>r00</td><td colspan="4">1:100 - 1:200</td></tr><tr><td>COMMESSA</td><td>EMISSIONE</td><td>CLIENTE</td><td>INCARICO</td><td>REDAZIONE</td></tr><tr><td>LP 122</td><td>20/06/2023</td><td>S 511</td><td></td><td>VERIFICATO S01 REDATTO C16</td></tr></table>				DOCUMENTO	T06 AP				01-Autor Paes					r00	1:100 - 1:200				COMMESSA	EMISSIONE	CLIENTE	INCARICO	REDAZIONE	LP 122	20/06/2023	S 511		VERIFICATO S01 REDATTO C16
DOCUMENTO	T06 AP																											
01-Autor Paes																												
r00	1:100 - 1:200																											
COMMESSA	EMISSIONE	CLIENTE	INCARICO	REDAZIONE																								
LP 122	20/06/2023	S 511		VERIFICATO S01 REDATTO C16																								
A TERMINI DELLE VIGENTISSIME SUI DIRITTI DI AUTORE QUESTO DISEGNO NON POTRA' ESSERE COPIATO, RIPRODOTTO O COMUNICATO AD ALTRE PERSONE O DATTE SENZA AUTORIZZAZIONE DI SILVANO BUZZI & PARTNERS S.R.L.																												