


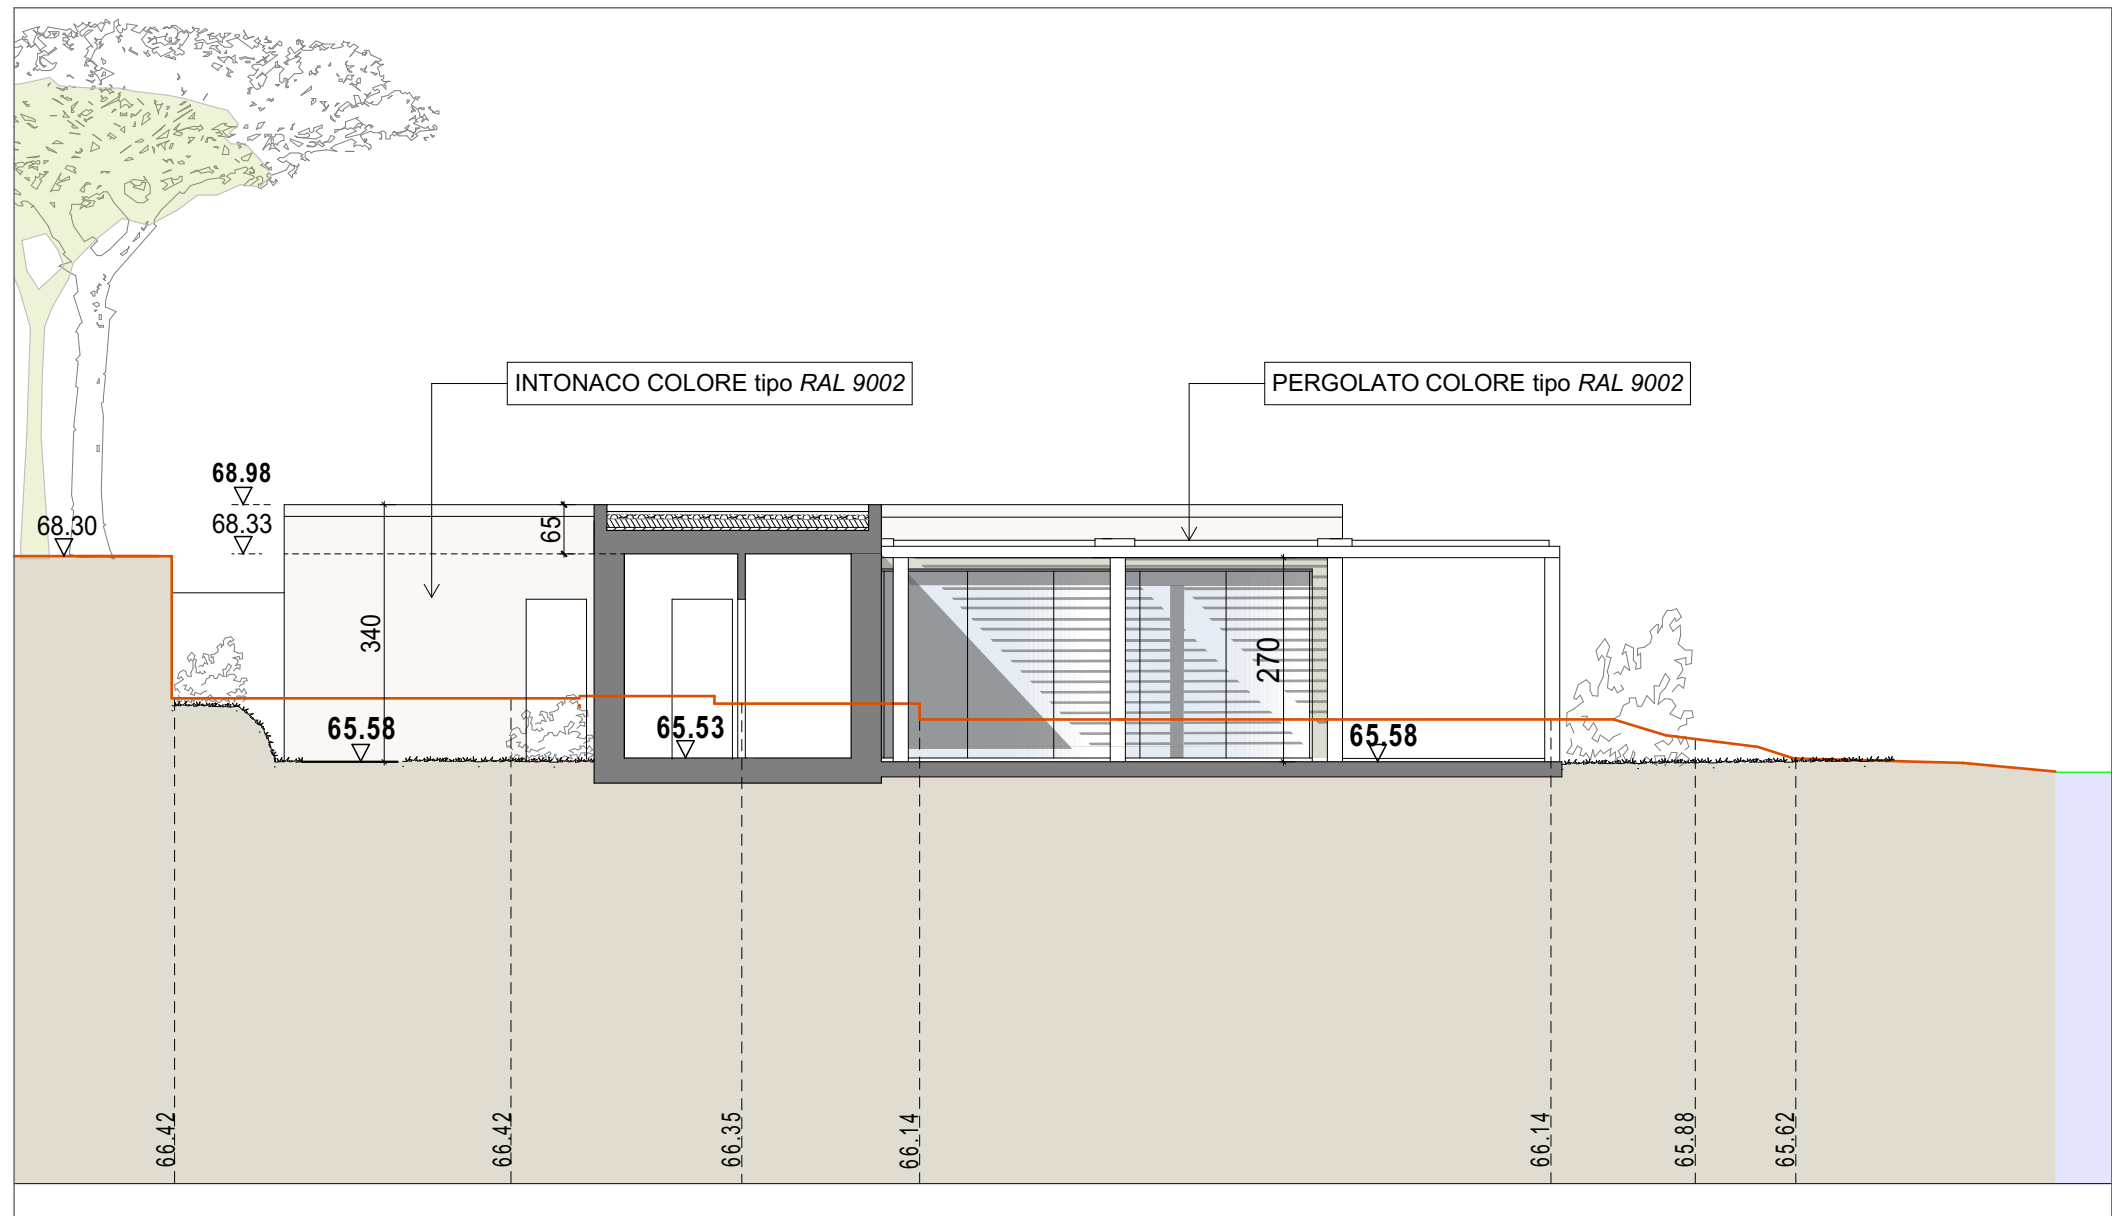


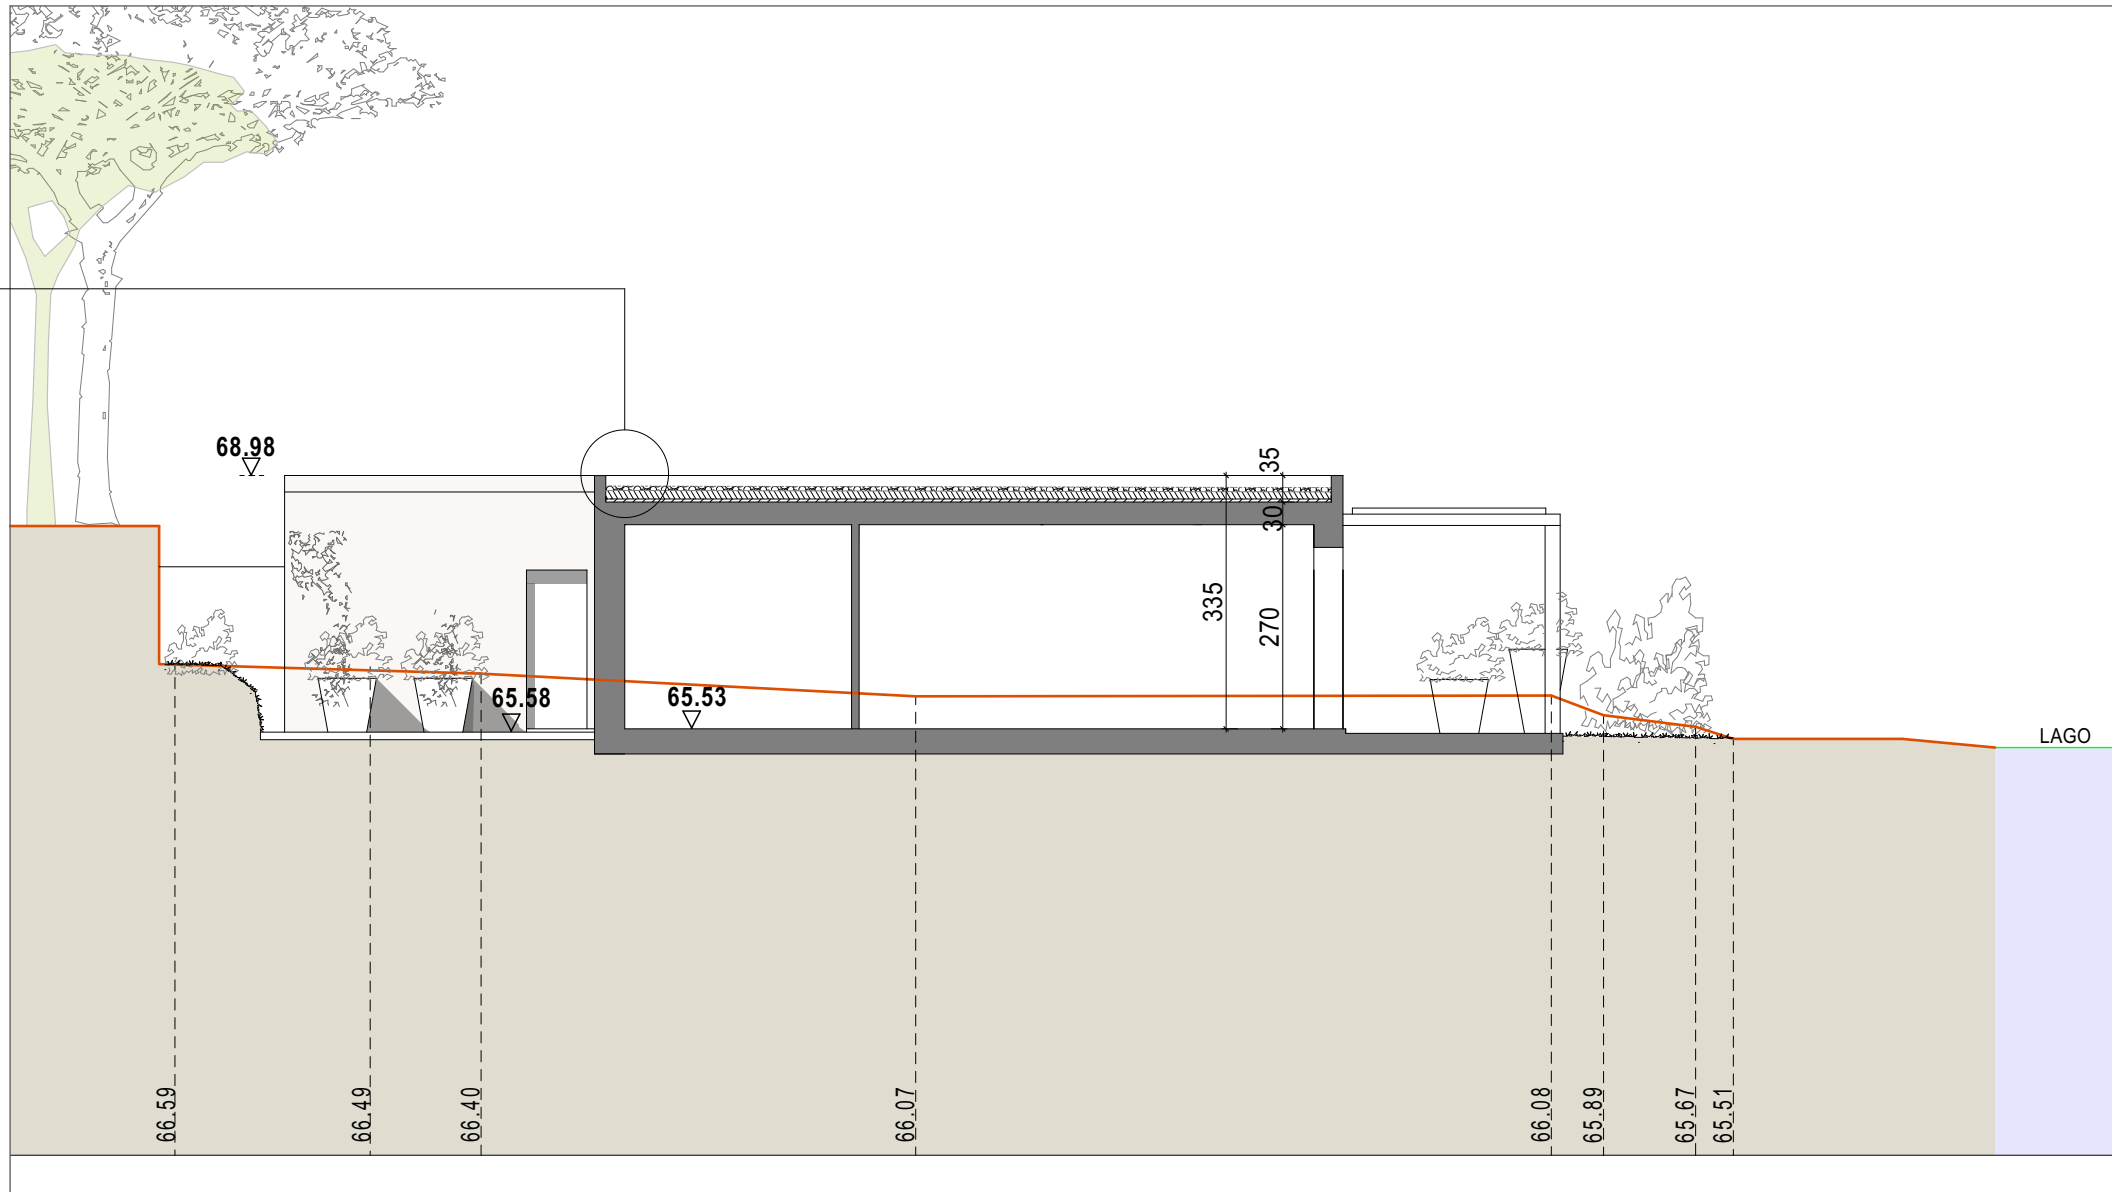



SEZIONE 2
1:100

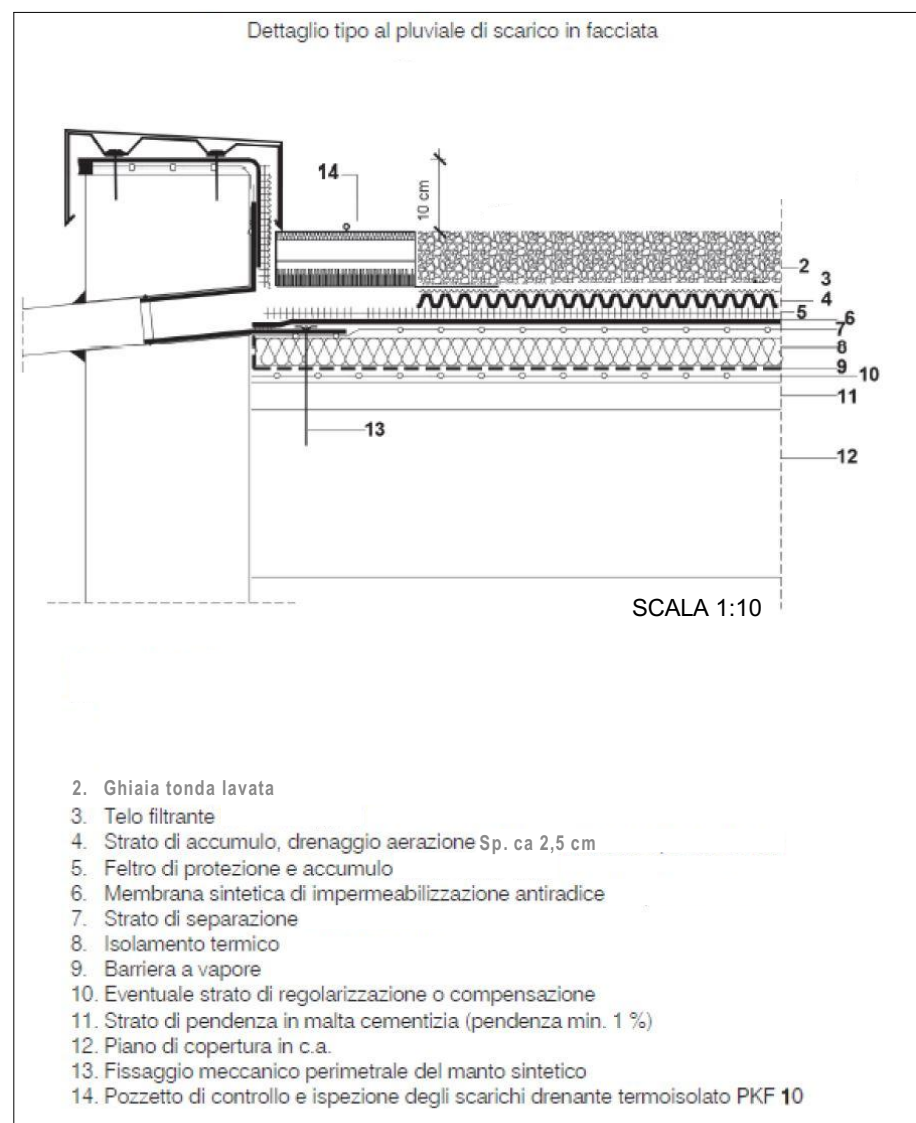


SEZIONE 3
1:100

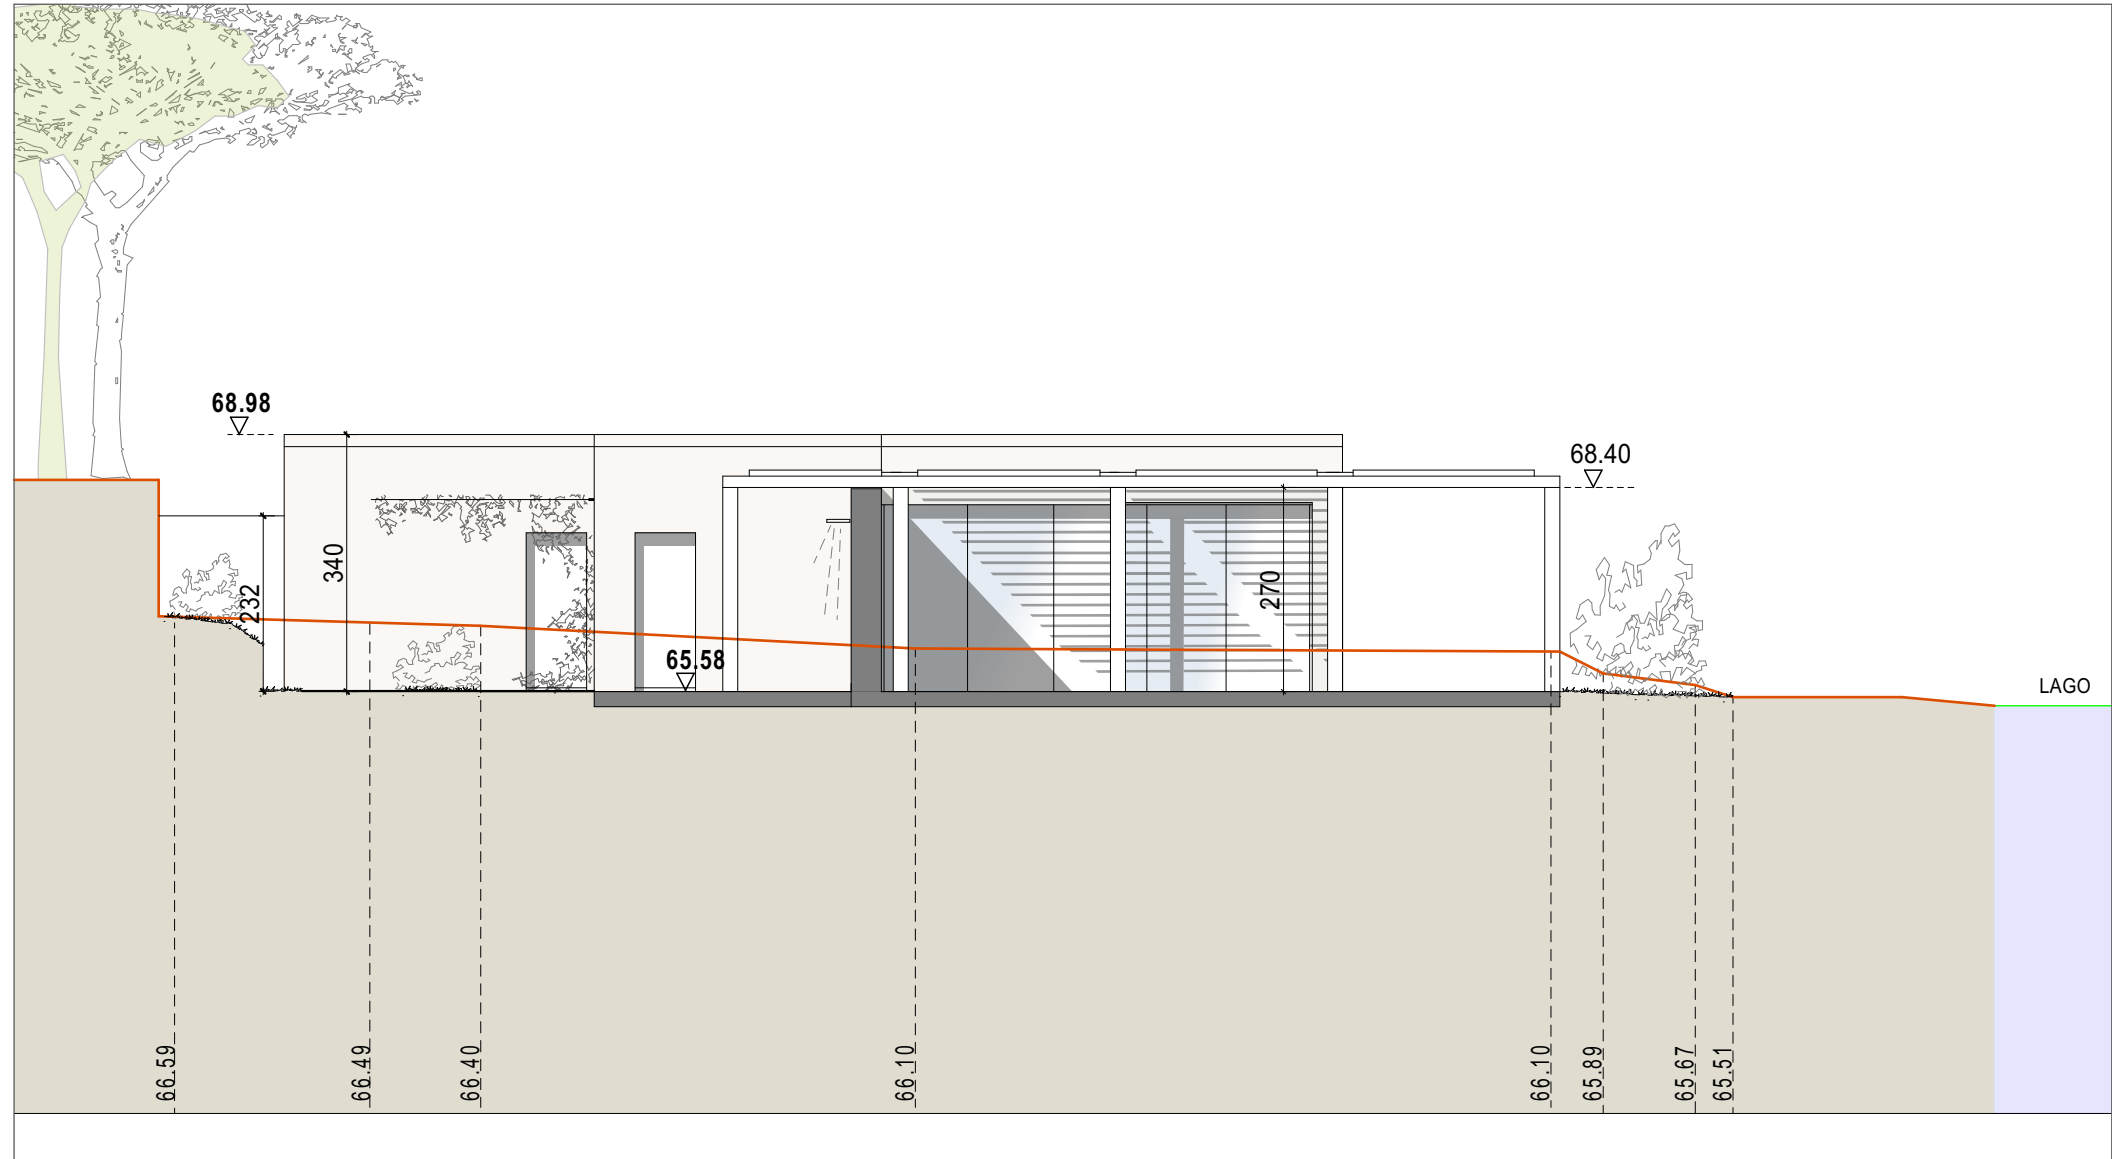

SEZIONE 1
1:100

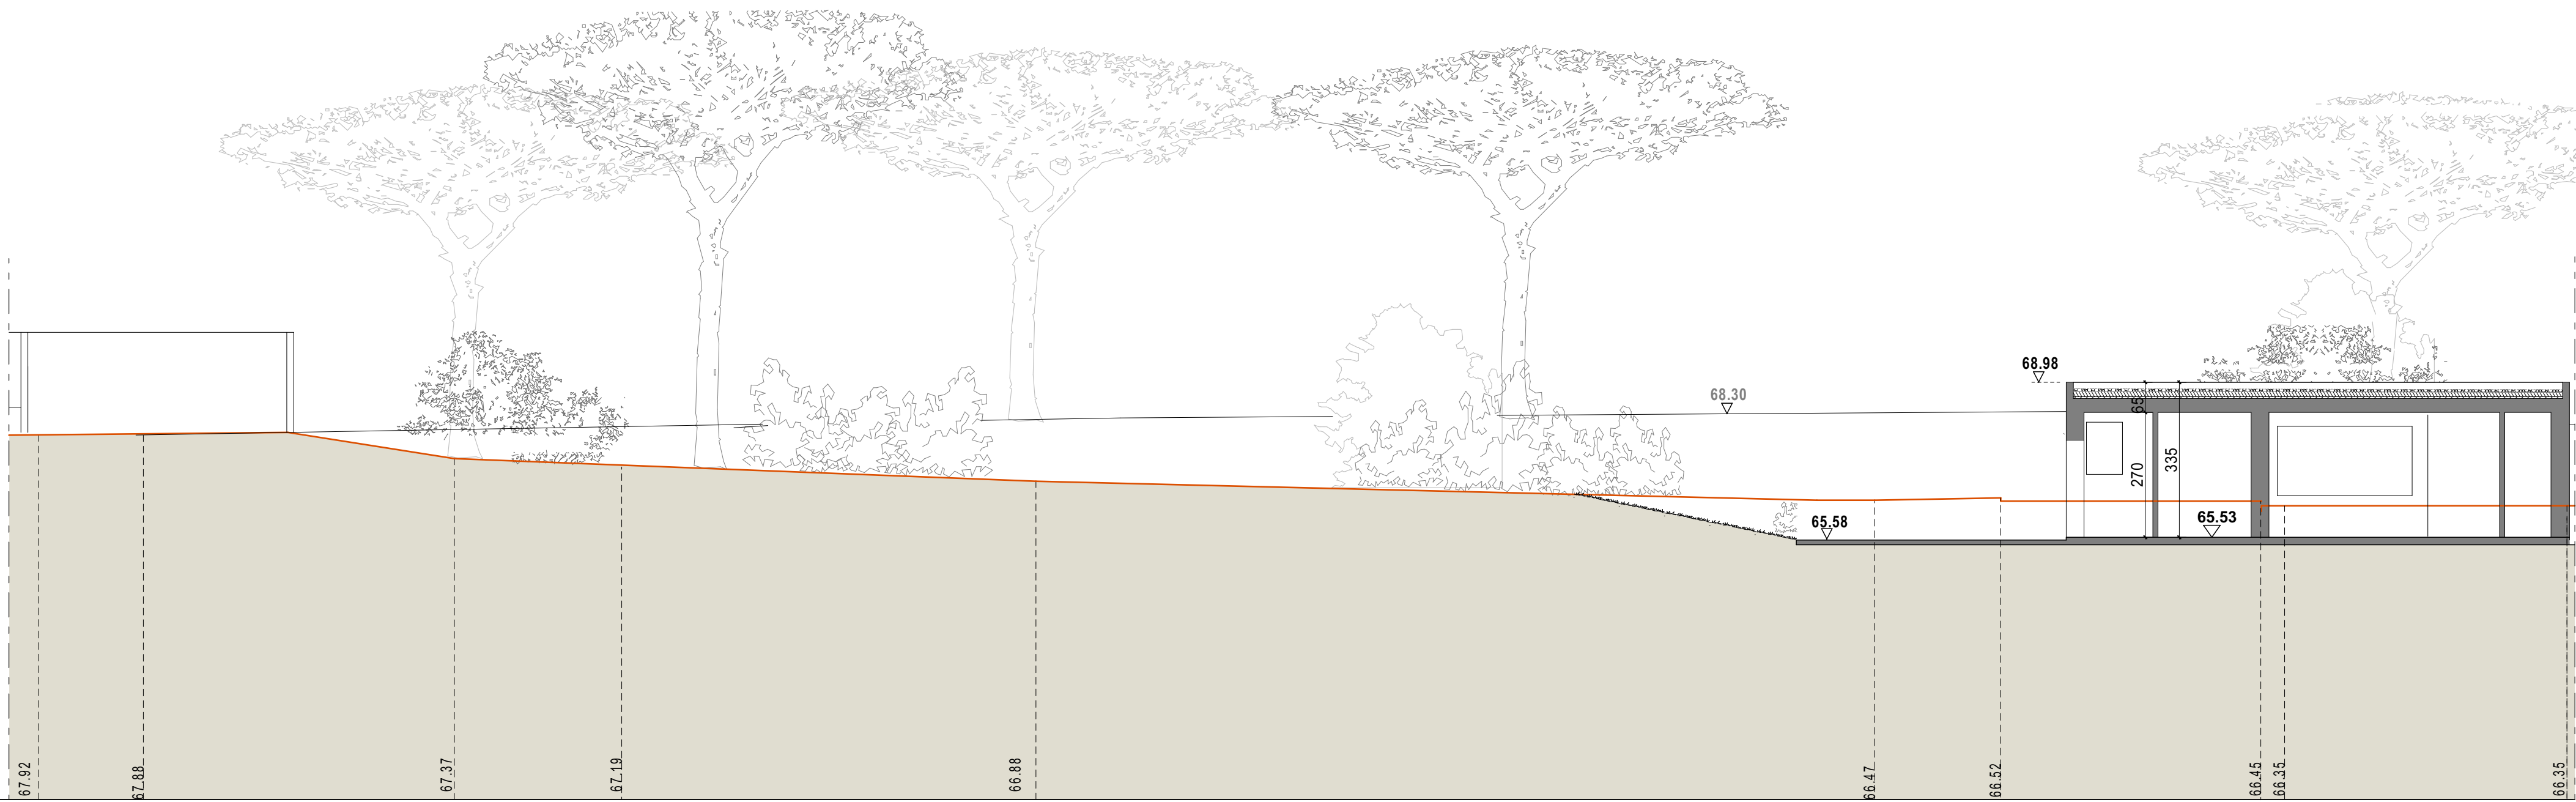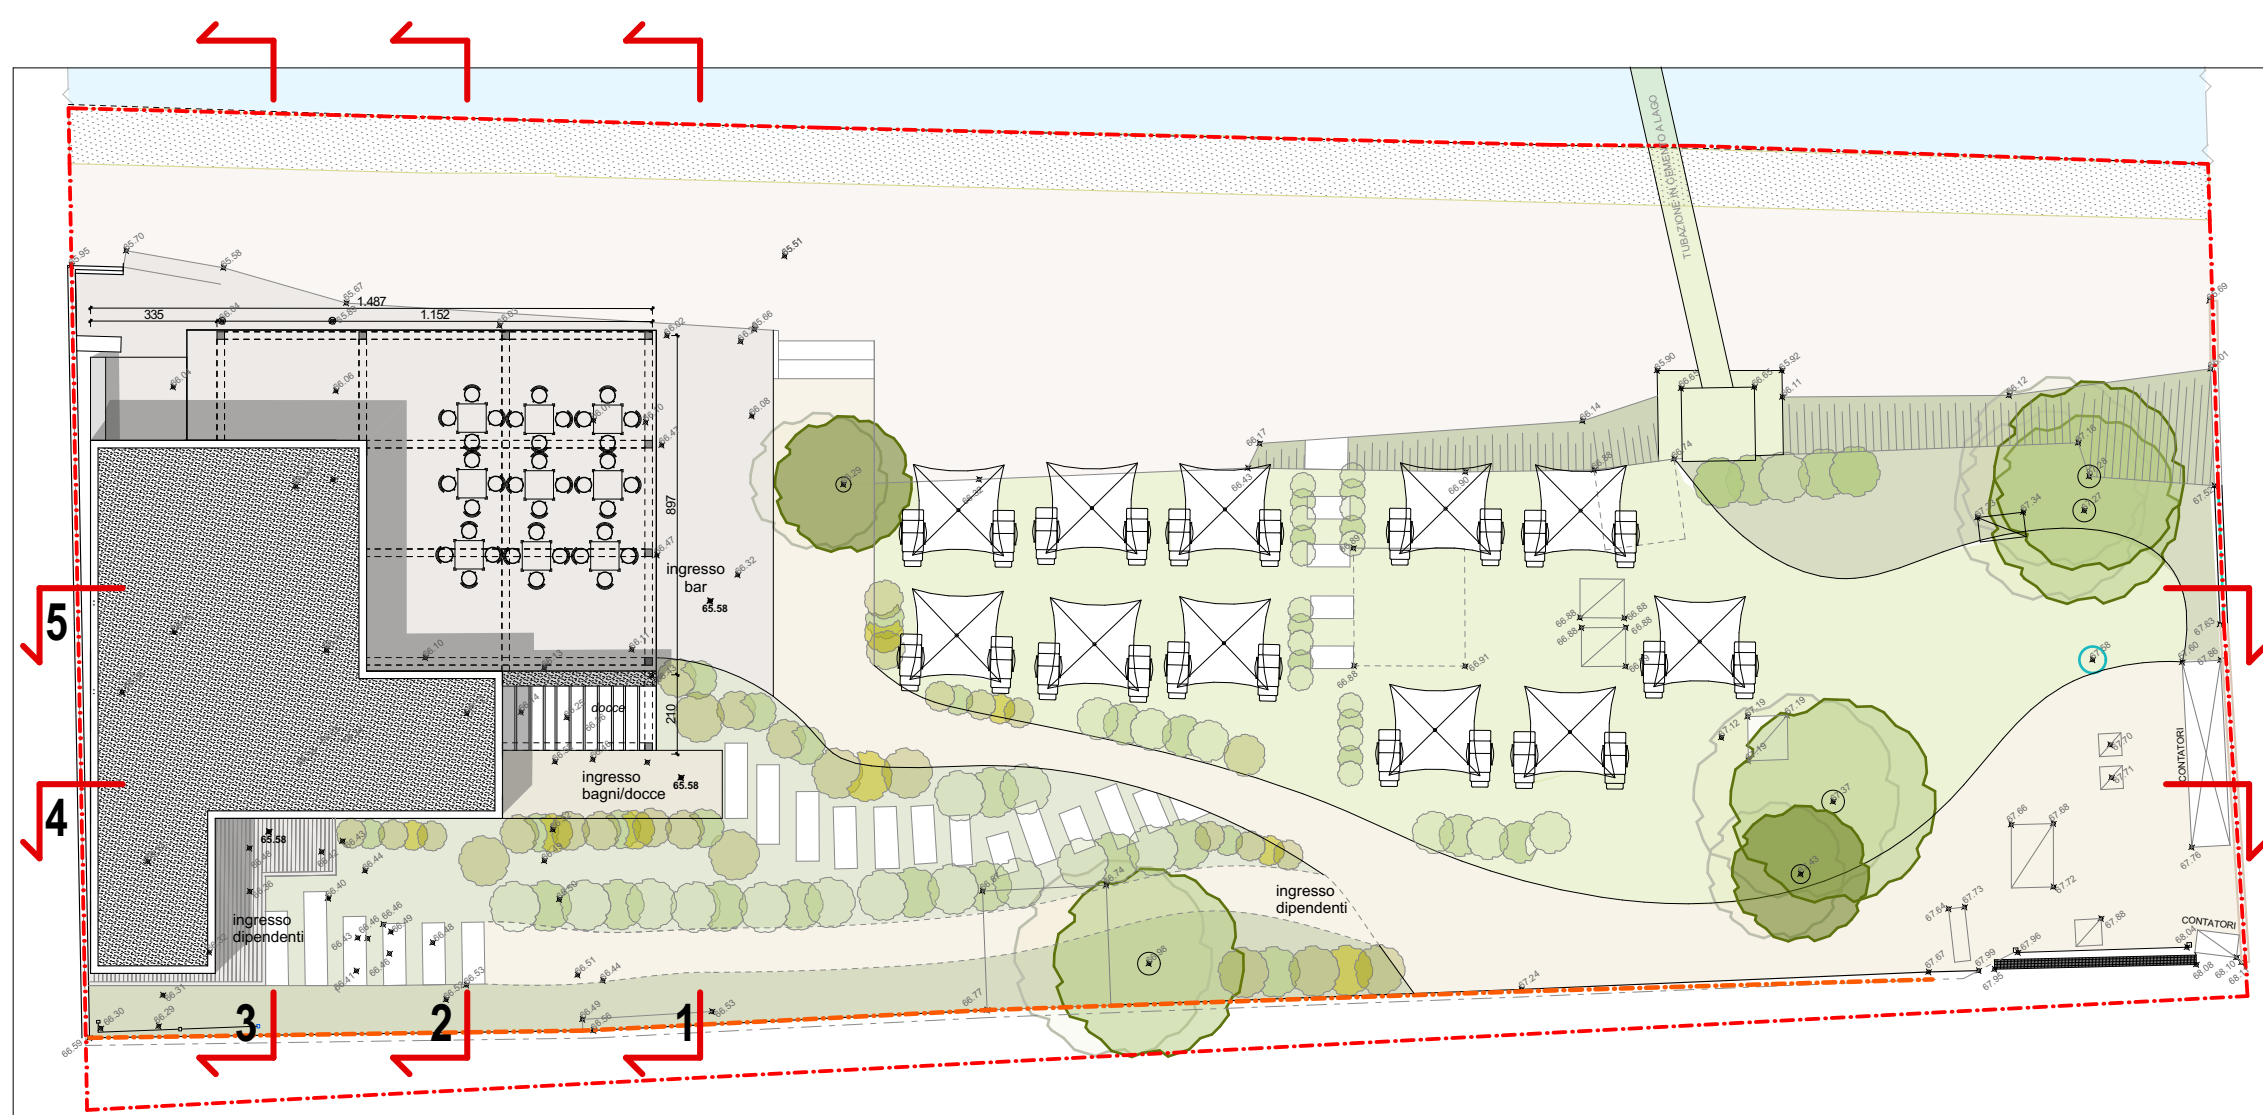

SEZIONE 4
1:100

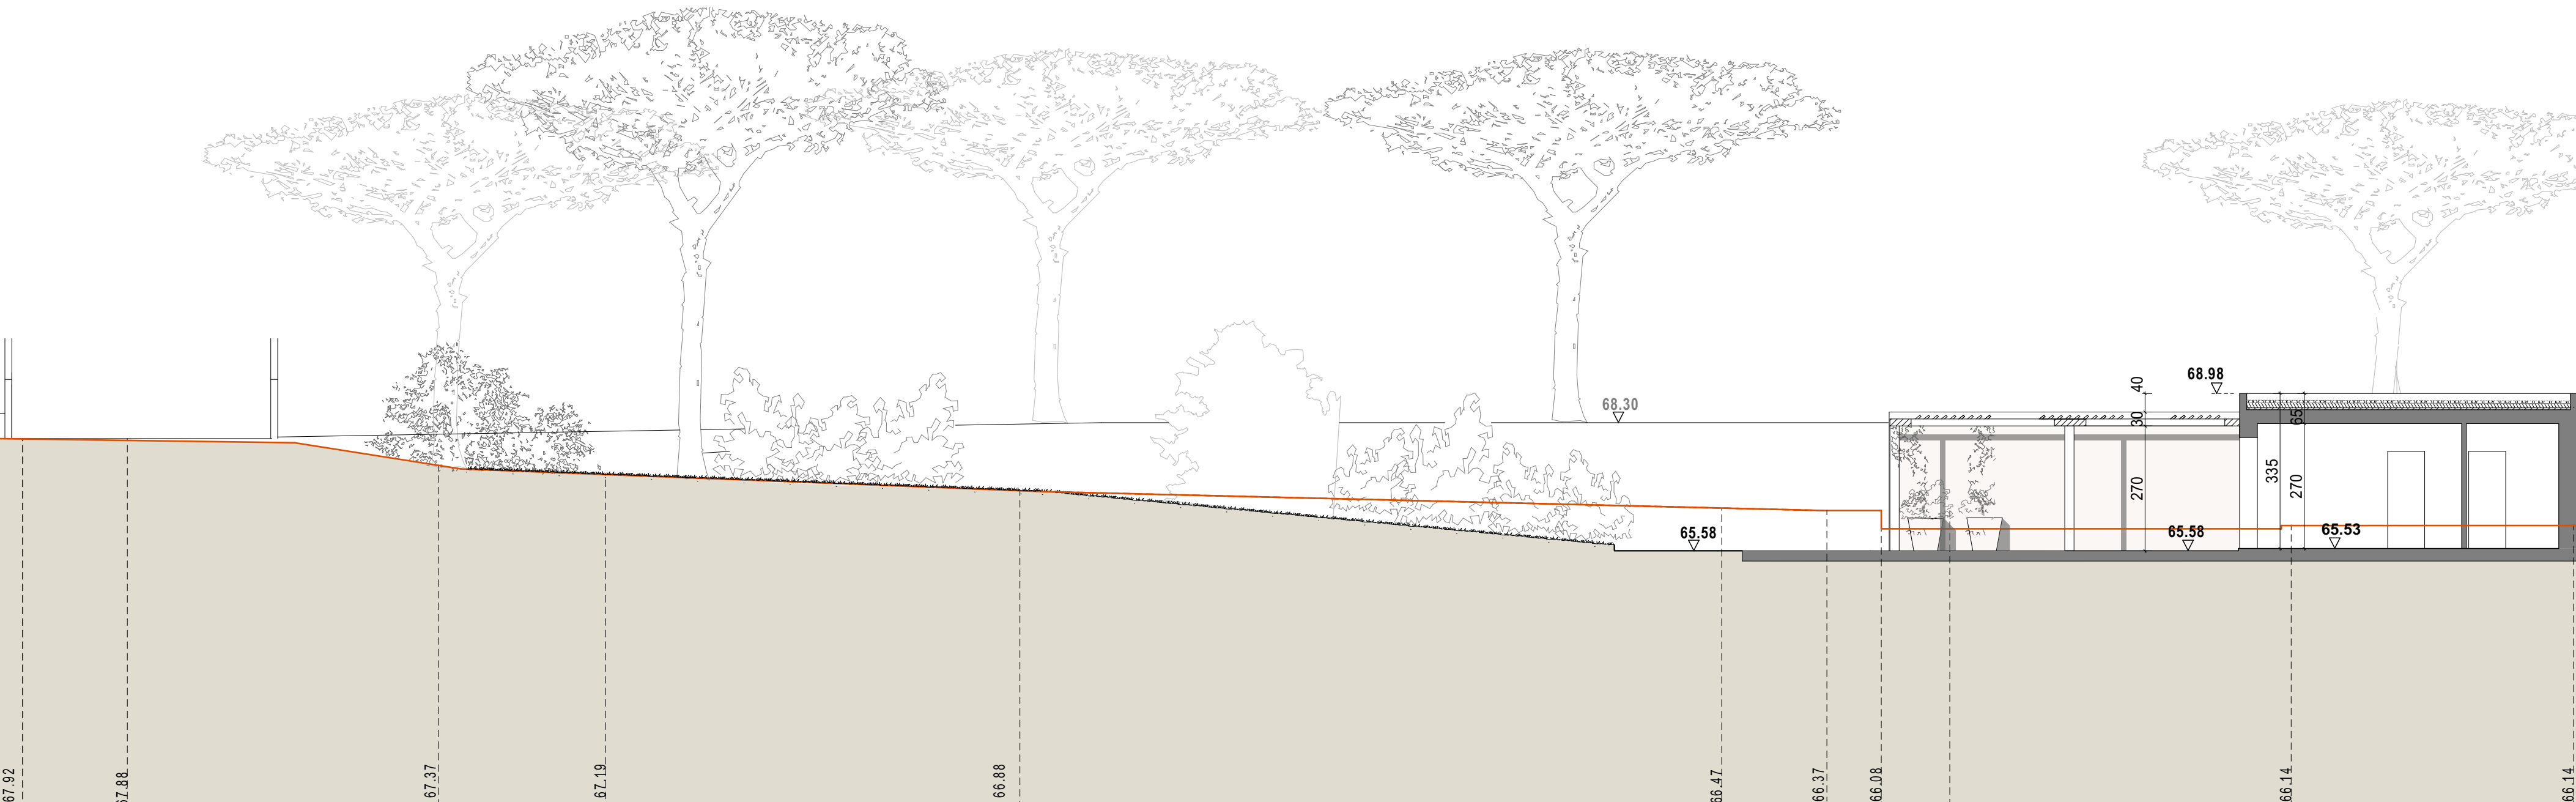

SEZIONE 5
1:100



COMUNE DI LONATO DEL GARDA

RICHIESTA DI AUTORIZZAZIONE PAESAGGISTICA
ai sensi L. 42/2004

CHIOSCO in località Lido di Lonato del Garda (Bs)

COMMITTEE COMUNE DI LONATO DEL GARDA
Piazza Martiri della Libertà 12
25017 Lonato del Garda (BS)

PROGETTISTI Arch. Silvano Buzzi di
SILVANO BUZZI & PARTNERS S.R.L.
25077 Roè Volciano (BS) Via Bellini, 9
Tel. 0365 59581 - fax 0365 5958600
e-mail: info@buzzipartners.it
pec: buzzipartnersrl@pec.it
C.F. - P.I. - 04036720987

RESP. di COMMESSA 501
COLLABORATORI

DOCUMENTO	SEZIONI DI PROGETTO			
T06 AP				
01-Autor Paes				
r01	1:100 - 1:200			
COMMESSA	EMISSIONE	CLIENTE	INCARICO	REDAZIONE
LP 122	Dicembre2023	S 511		VERIFICATO S01 REDAZIONE C16

PROVINCIA DI BRESCIA

REGIONE LOMBARDIA

A TUTTAVIA DELLE VENTILAZIONI SU DIRITTI D'AUTORE QUESTO DISEGNO NON POTRA' ESSERE COPIATO, RIPRODOTTO O COMUNICATO AD ALTRE PERSONE O DITTE SENZA AUTORIZZAZIONE DI SILVANO BUZZI & PARTNERS S.R.L.