




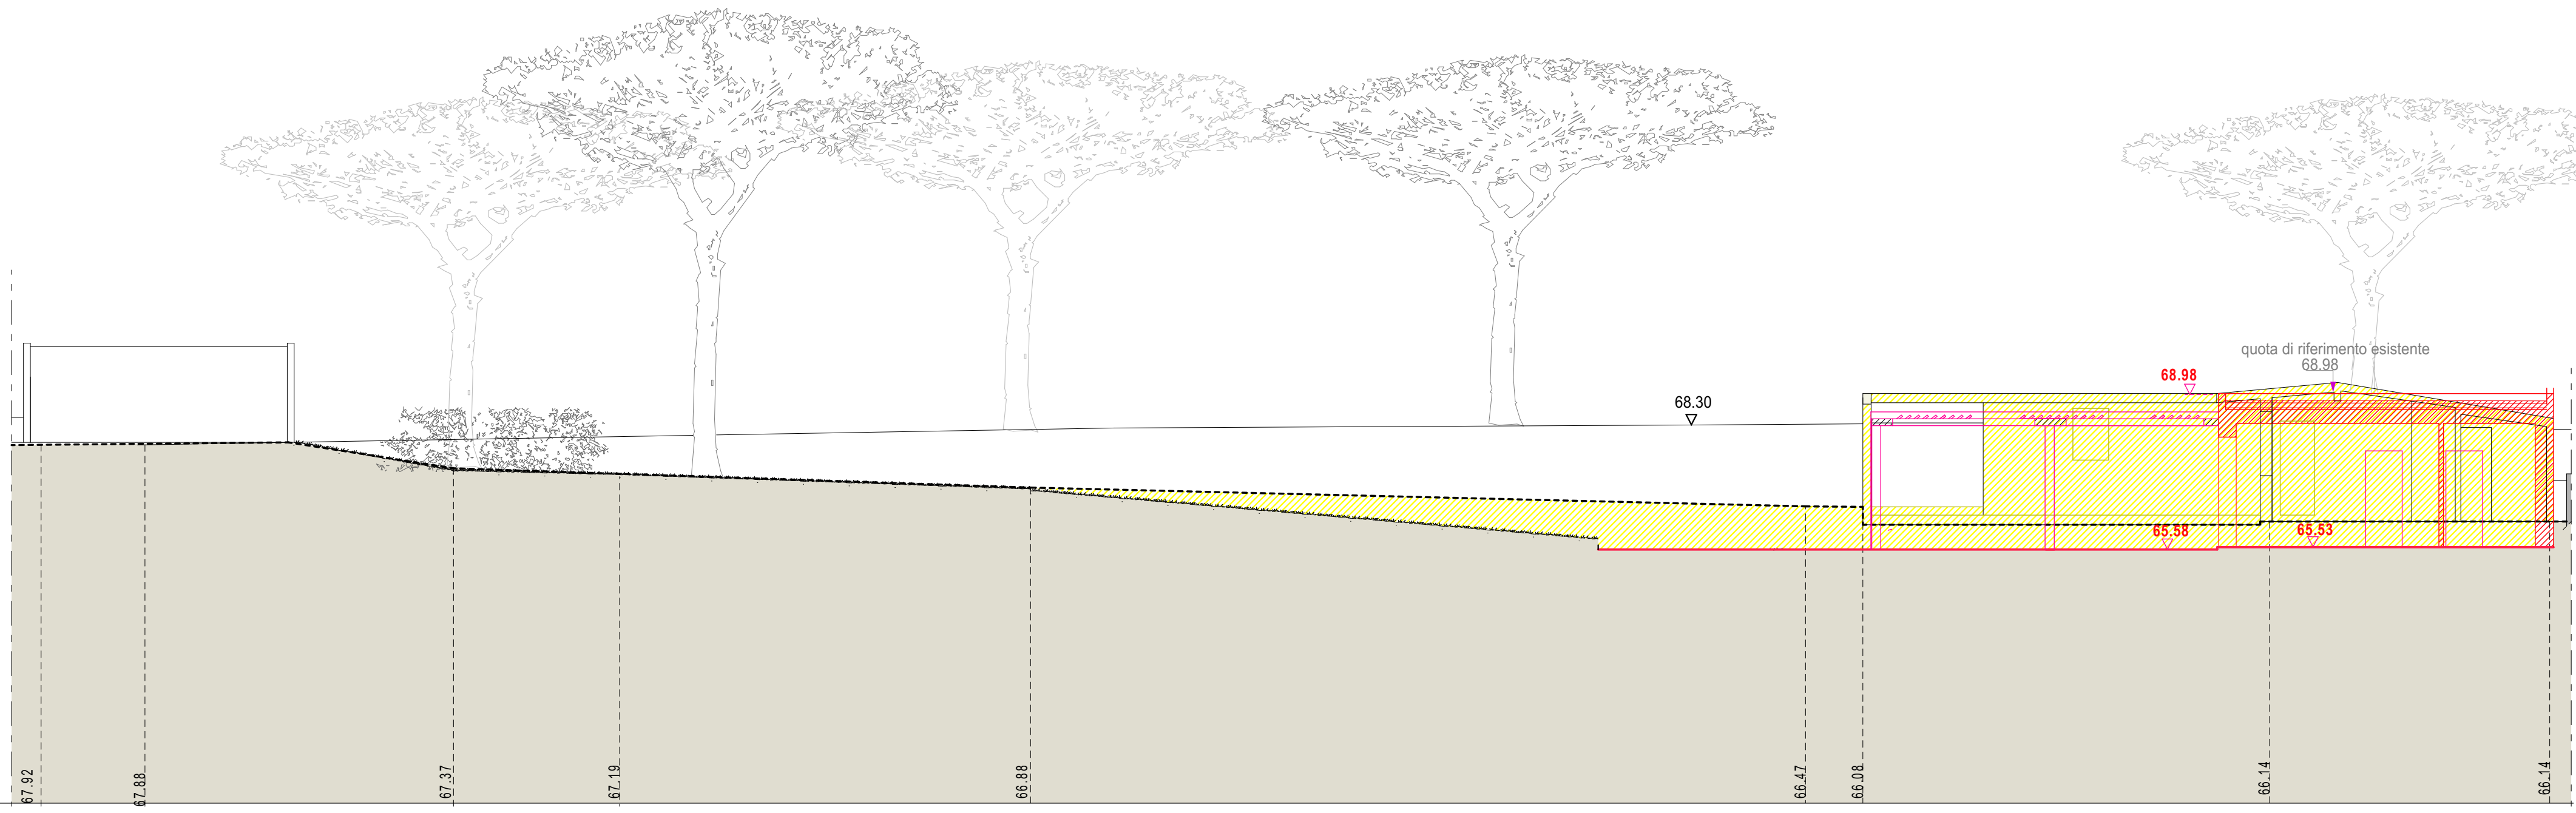


sez. A-A'

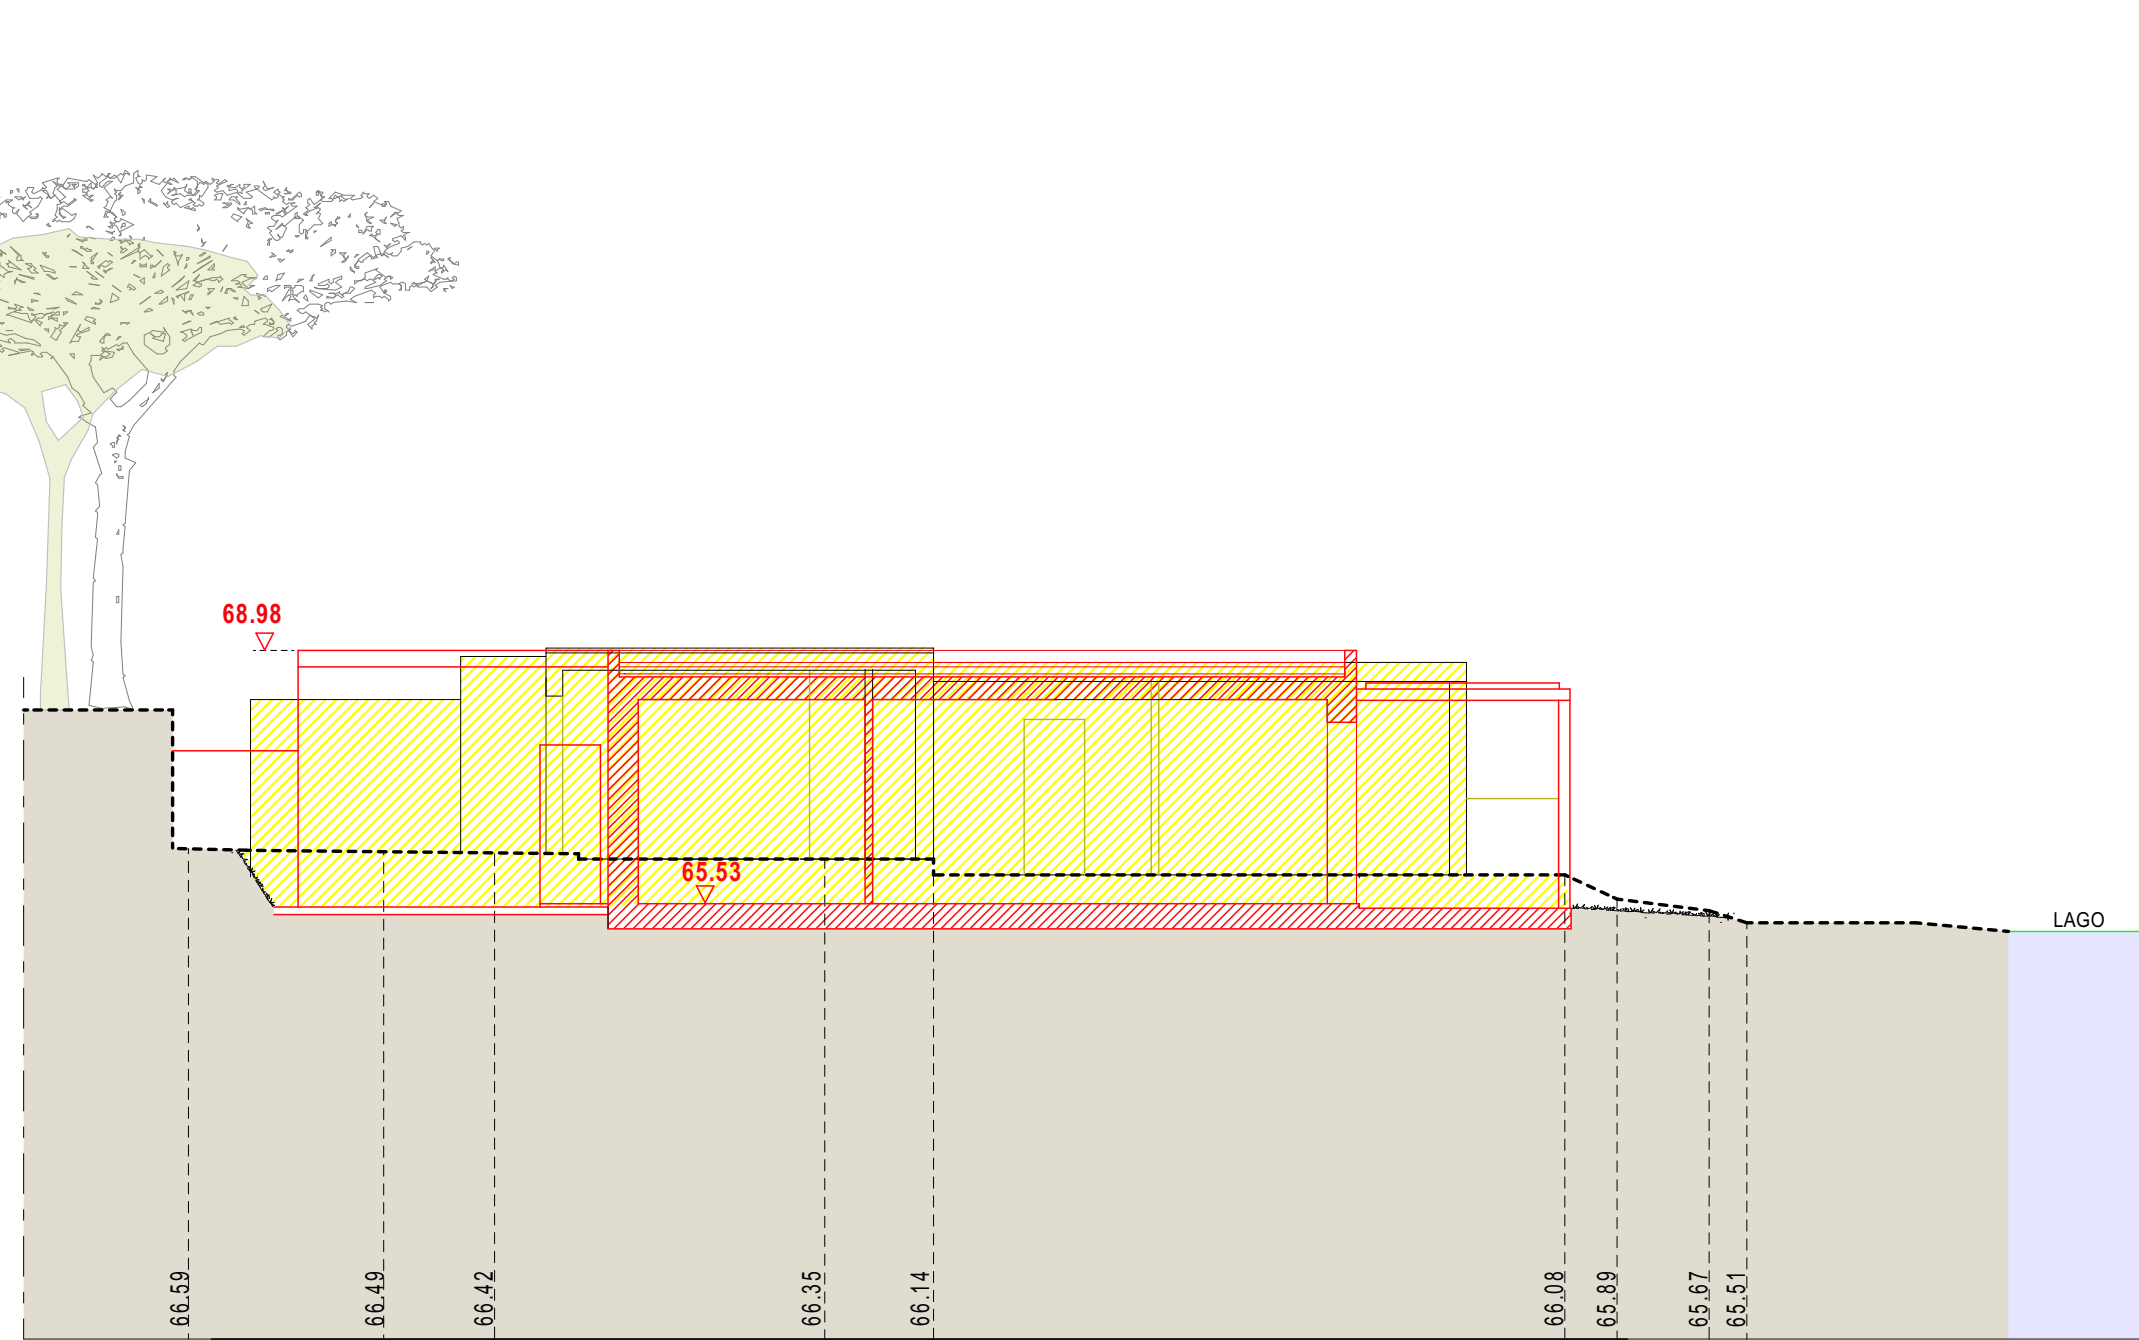


sez. C-C'

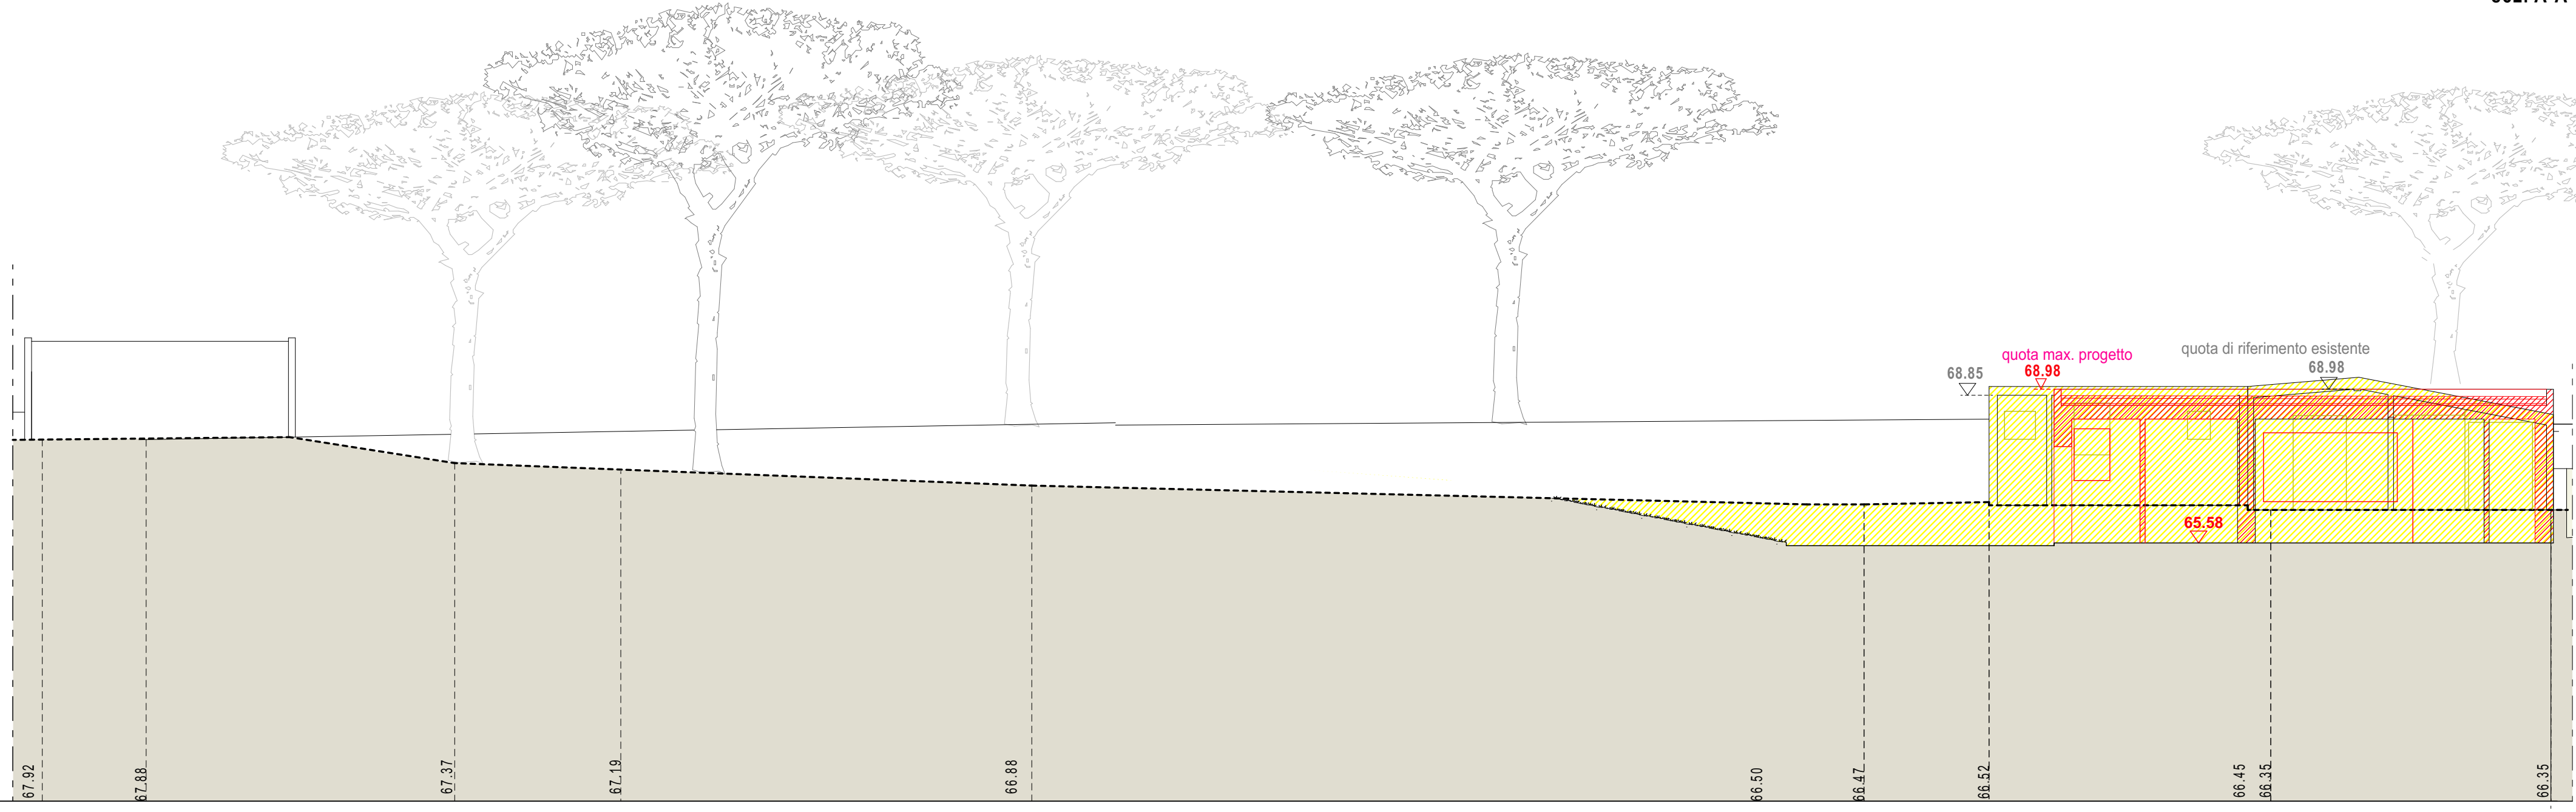

sez. B-B'

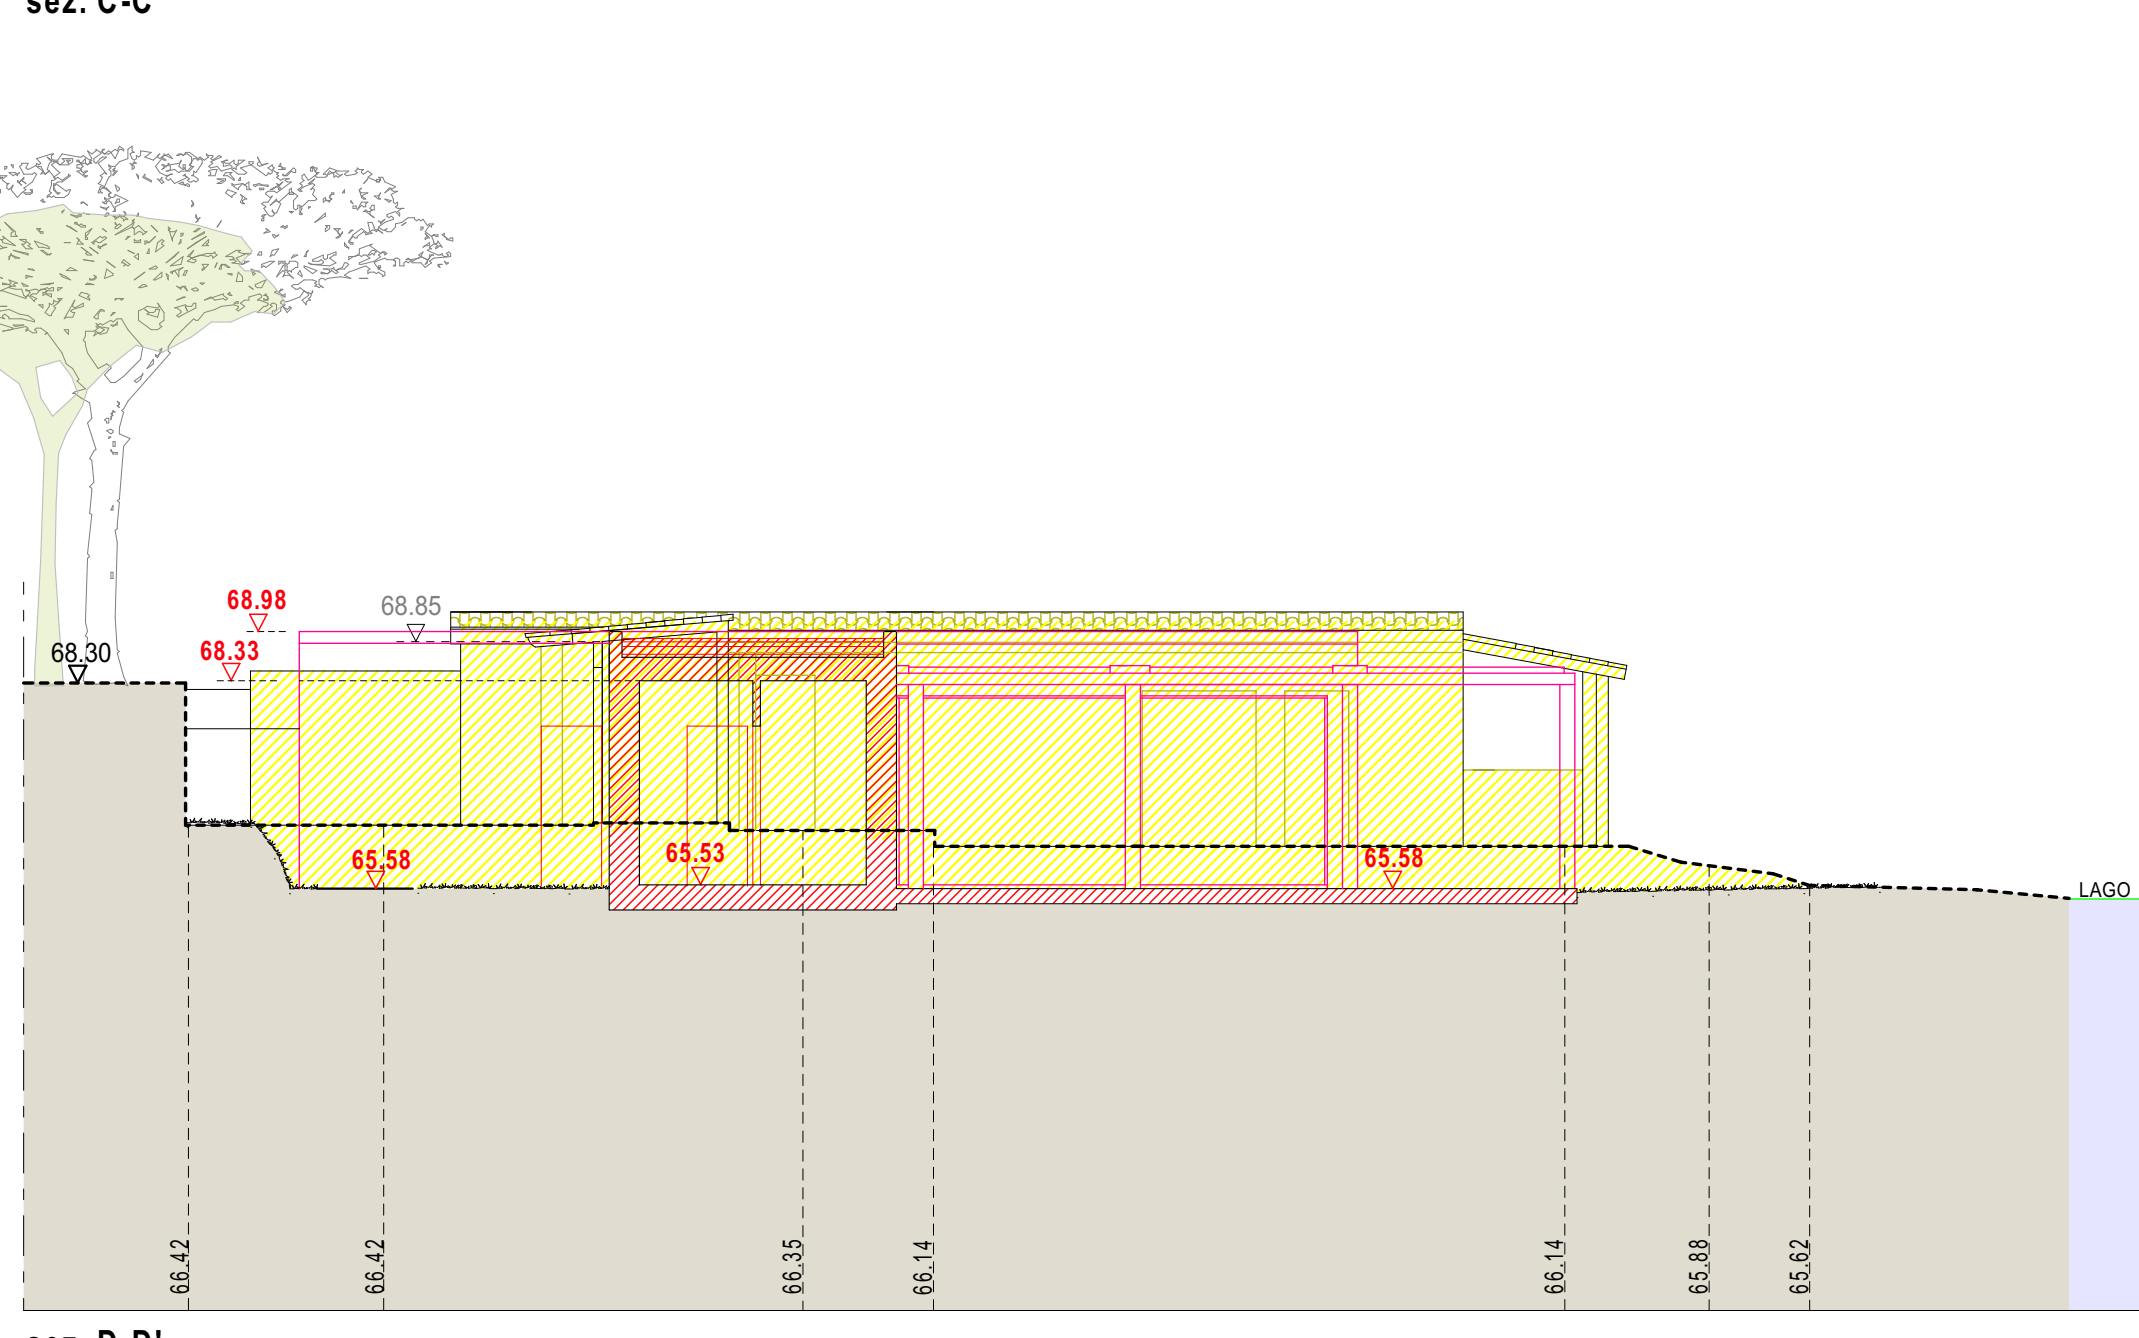

sez. D-D'

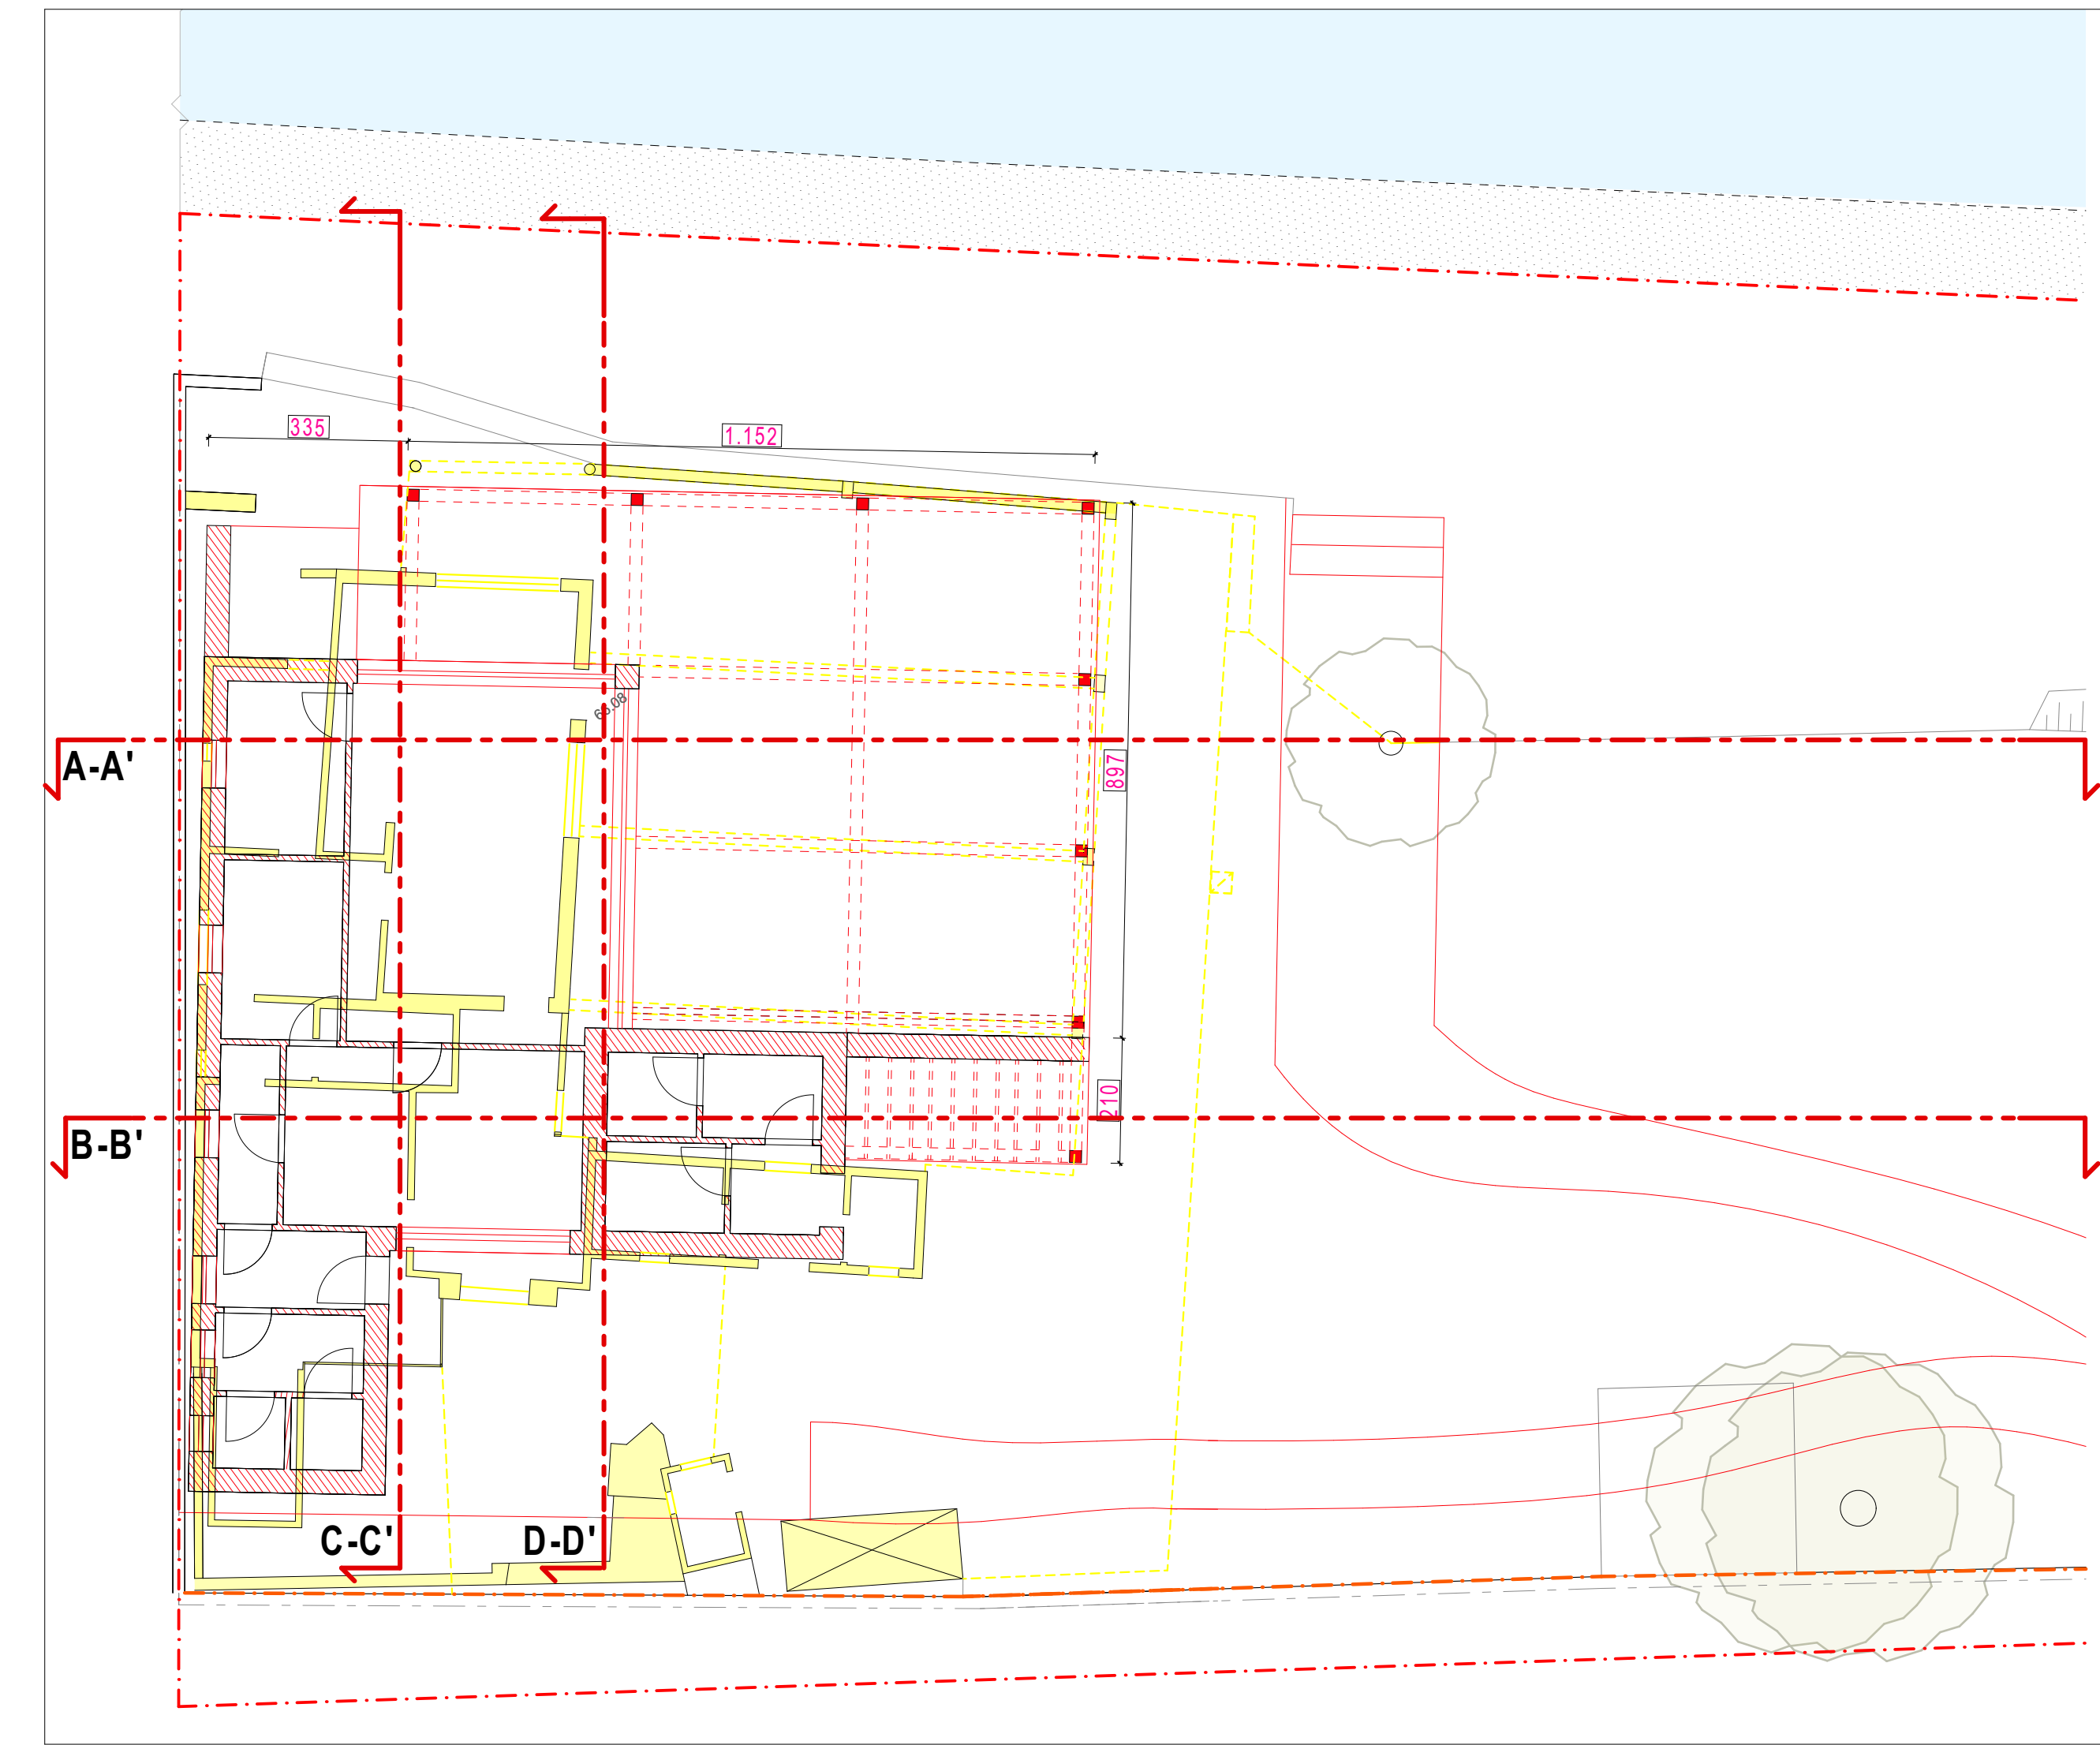

PLANIMETRIA SOVRAPPOSIZIONE 1:100

REGIONE LOMBARDIA	PROVINCIA DI BRESCIA		COMUNE DI LONATO DEL GARDA			
		RICHIESTA DI AUTORIZZAZIONE ai sensi art 21 comma 4 - D.Lgs. 42/2004 <i>art 46 D.Lgs 42/2004 Tutela indiretta - Zona 5</i> CHIOSCO in località Lido di Lonato del Garda (Bs)				
		COMMITTENTE	COMUNE DI LONATO DEL GARDA Piazza Martiri della Libertà 12 25017 Lonato del Garda (BS)			
		PROGETTISTI	 Arch. Silvano Buzzi di SILVANO BUZZI & PARTNERS S.R.L. 25077 Roè Volciano (BS) Via Bellini, 9 Tel. 0365 59551 — fax 0365 5958600 e-mail: info@buzzipartners.it pec: buzzipartnersrl@pec.it C.F. - P.I. - 04036720987			
		RESP. di COMMESSA COLLABORATORI	S01			
		DOCUMENTO T07 AM 01-Autor Monumentale	PLANIMETRIA E SEZIONI sovrapposizione			
		r01	1:100 - 1:200			
		COMMESSA	EMISSIONE	CLIENTE	INCARICO	REDAZIONE
		LP 122	Dicembre2023	S 511		VERIFICATO S01 REDATTO C16
		A TERMINI DELLE VIGENTILEGGI SUI DIRITTI DI AUTORE QUESTO DISEGNO NON POTRA' ESSERE COPIATO, RIPRODOTTO O COMUNICATO AD ALTRE PERSONE O DATTE SENZA AUTORIZZAZIONE DI SILVANOBUZZI & PARTNERS S.R.L.				