




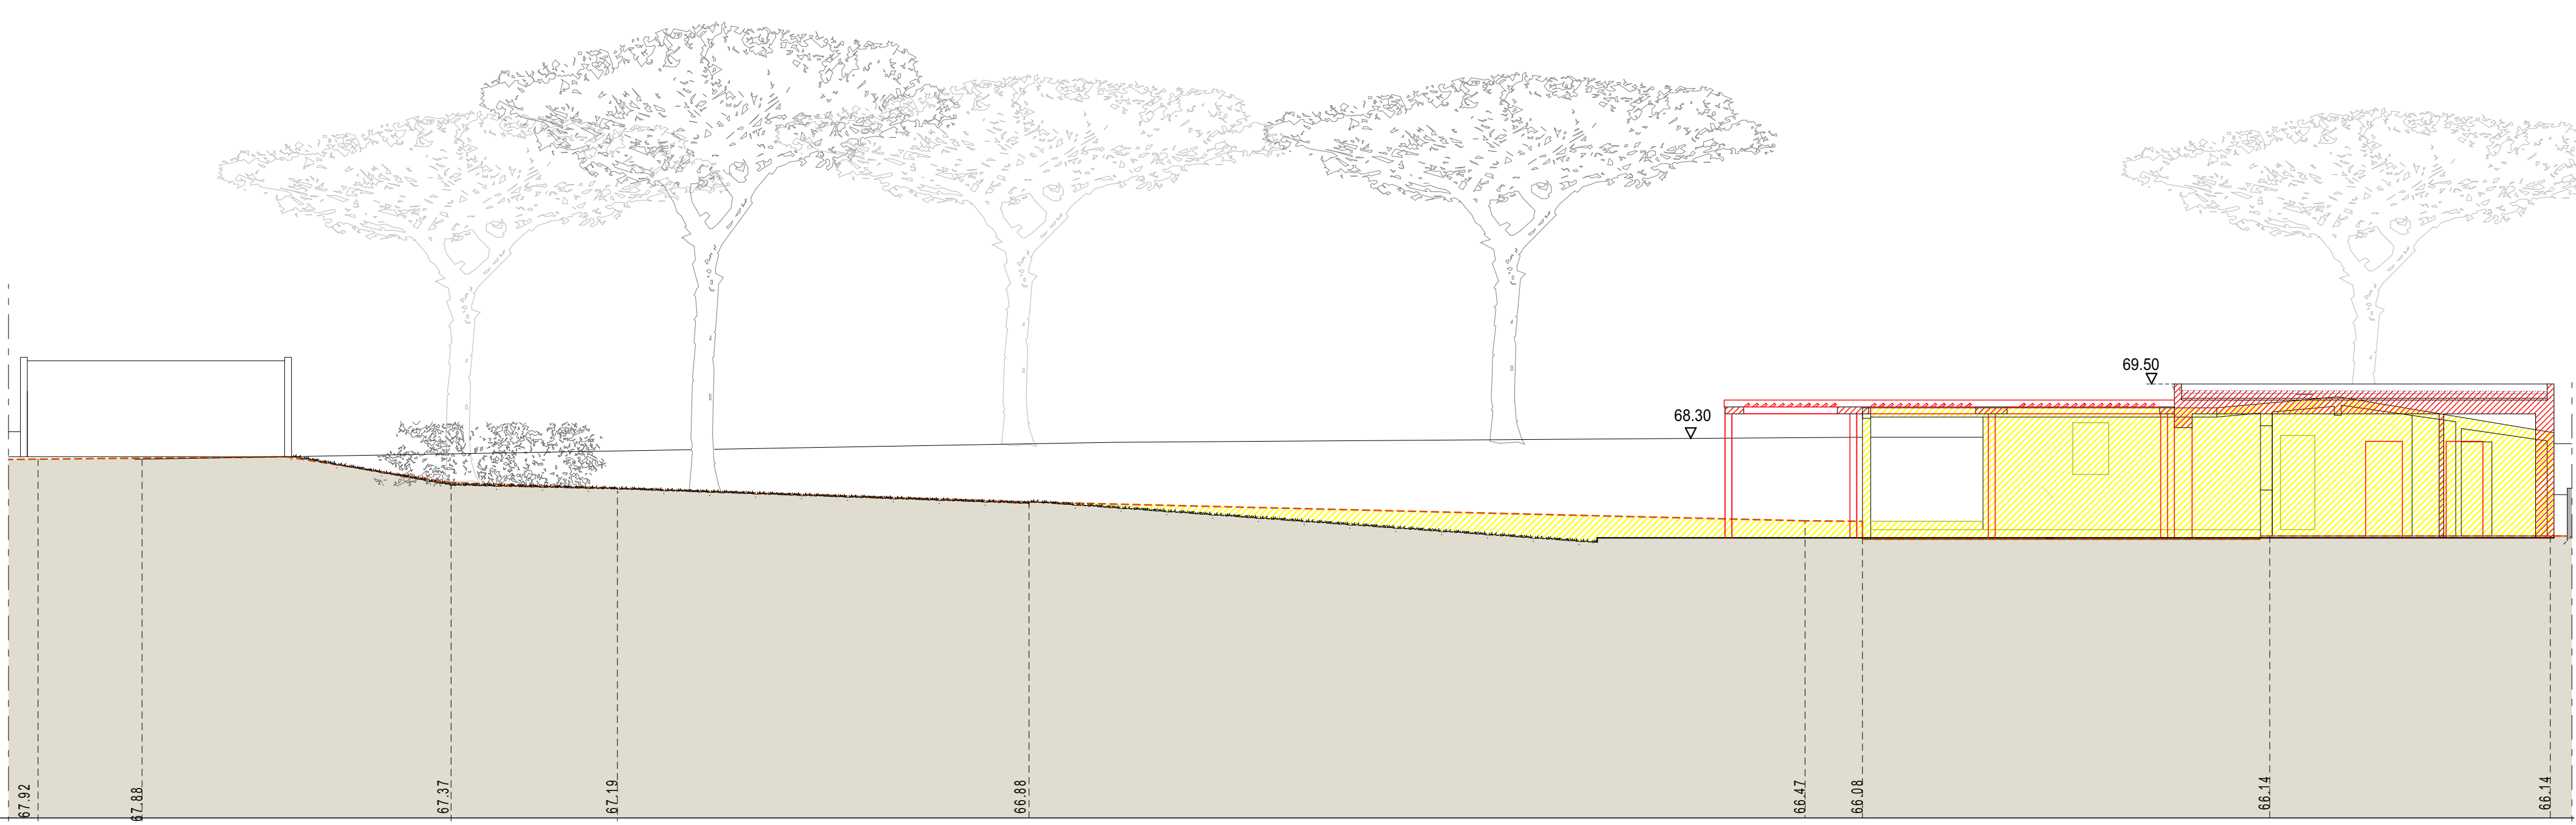


sez. A-A'

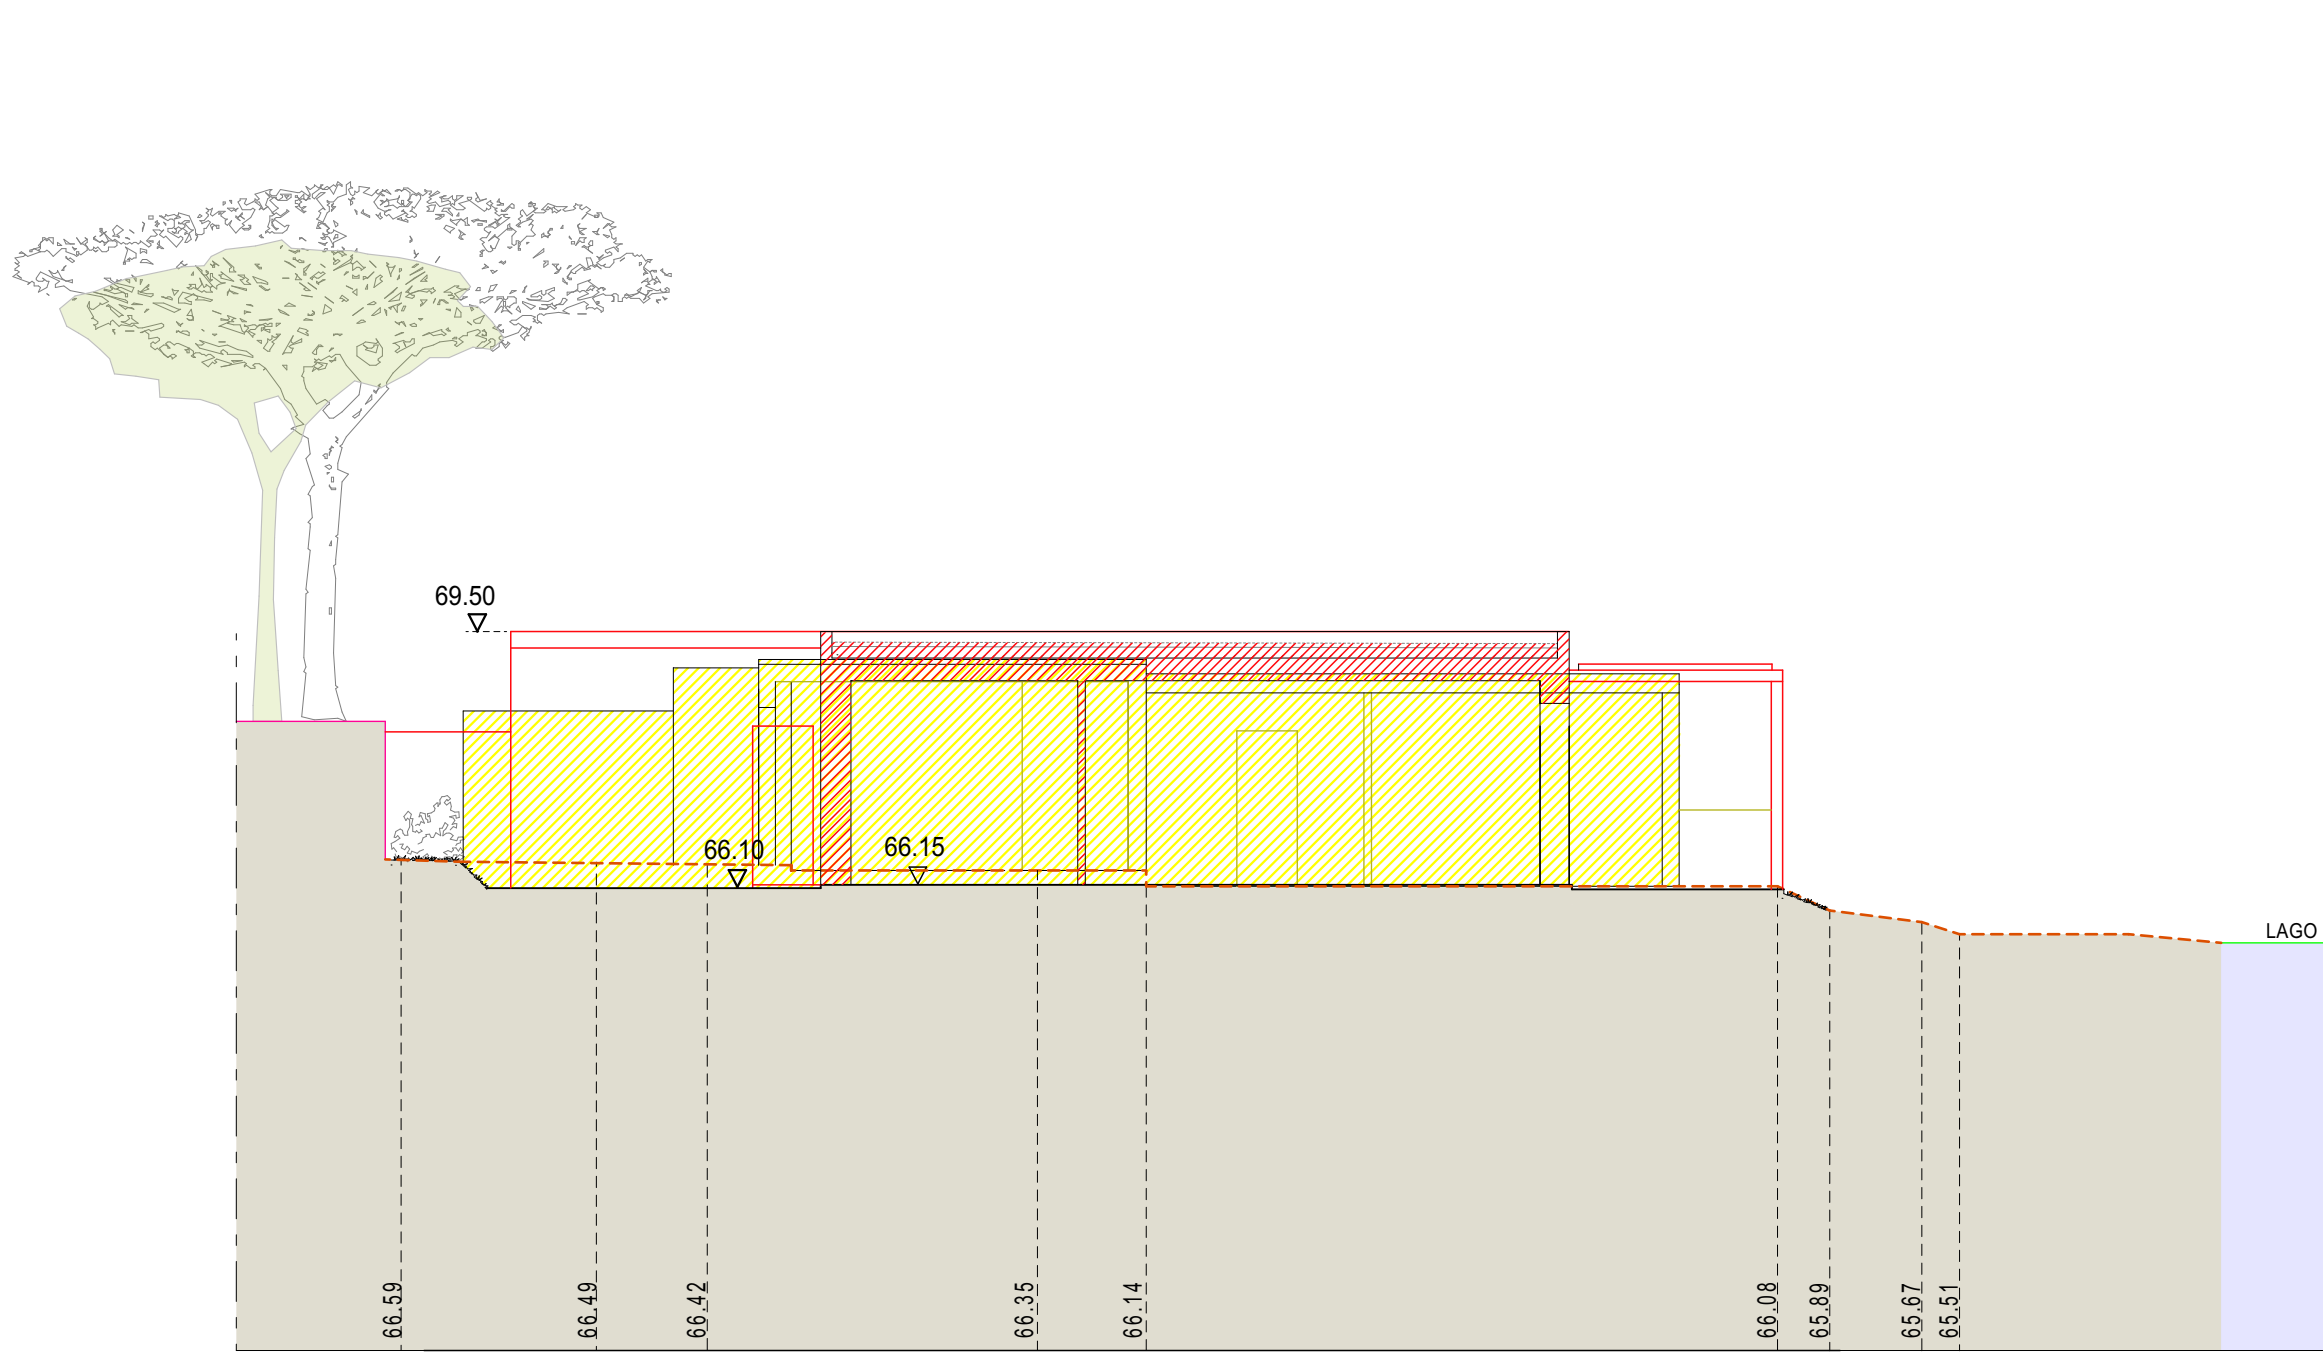


sez. C-C'

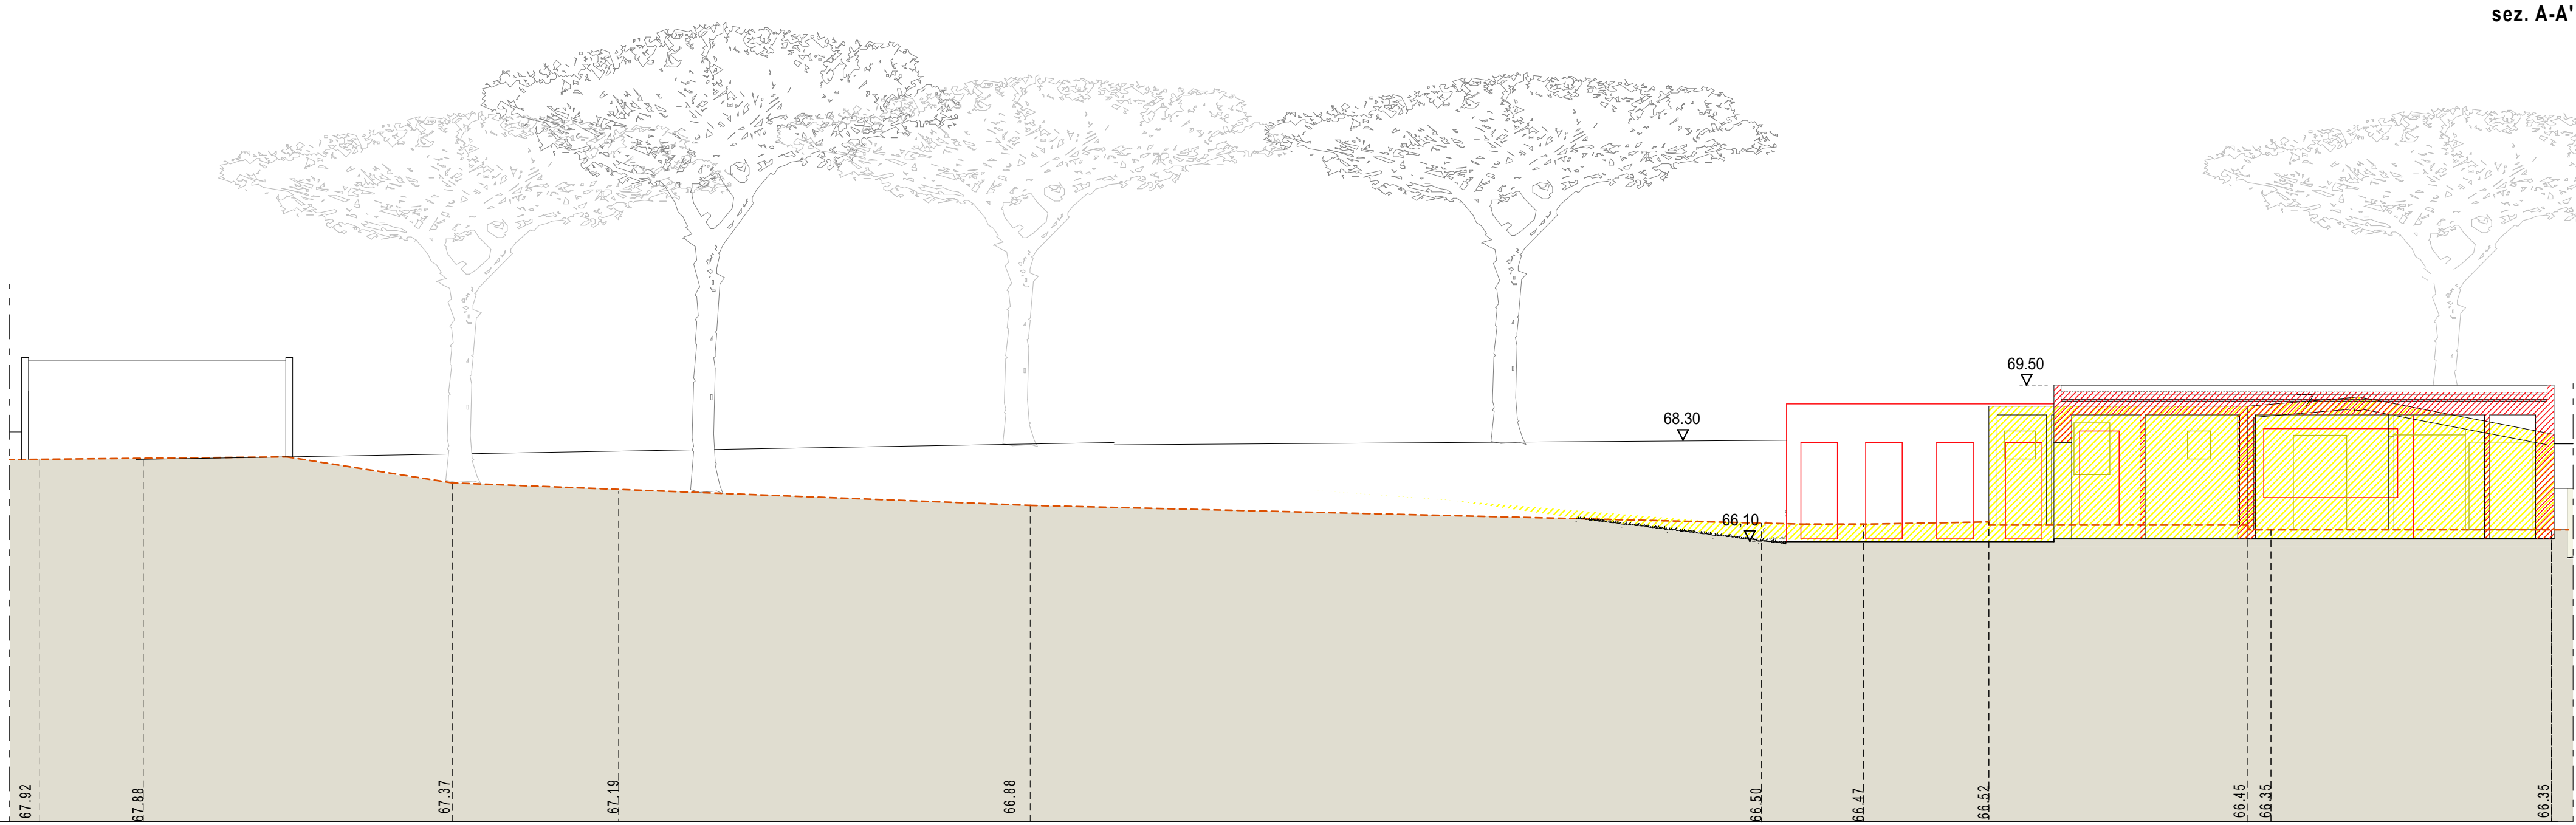

sez. B-B'

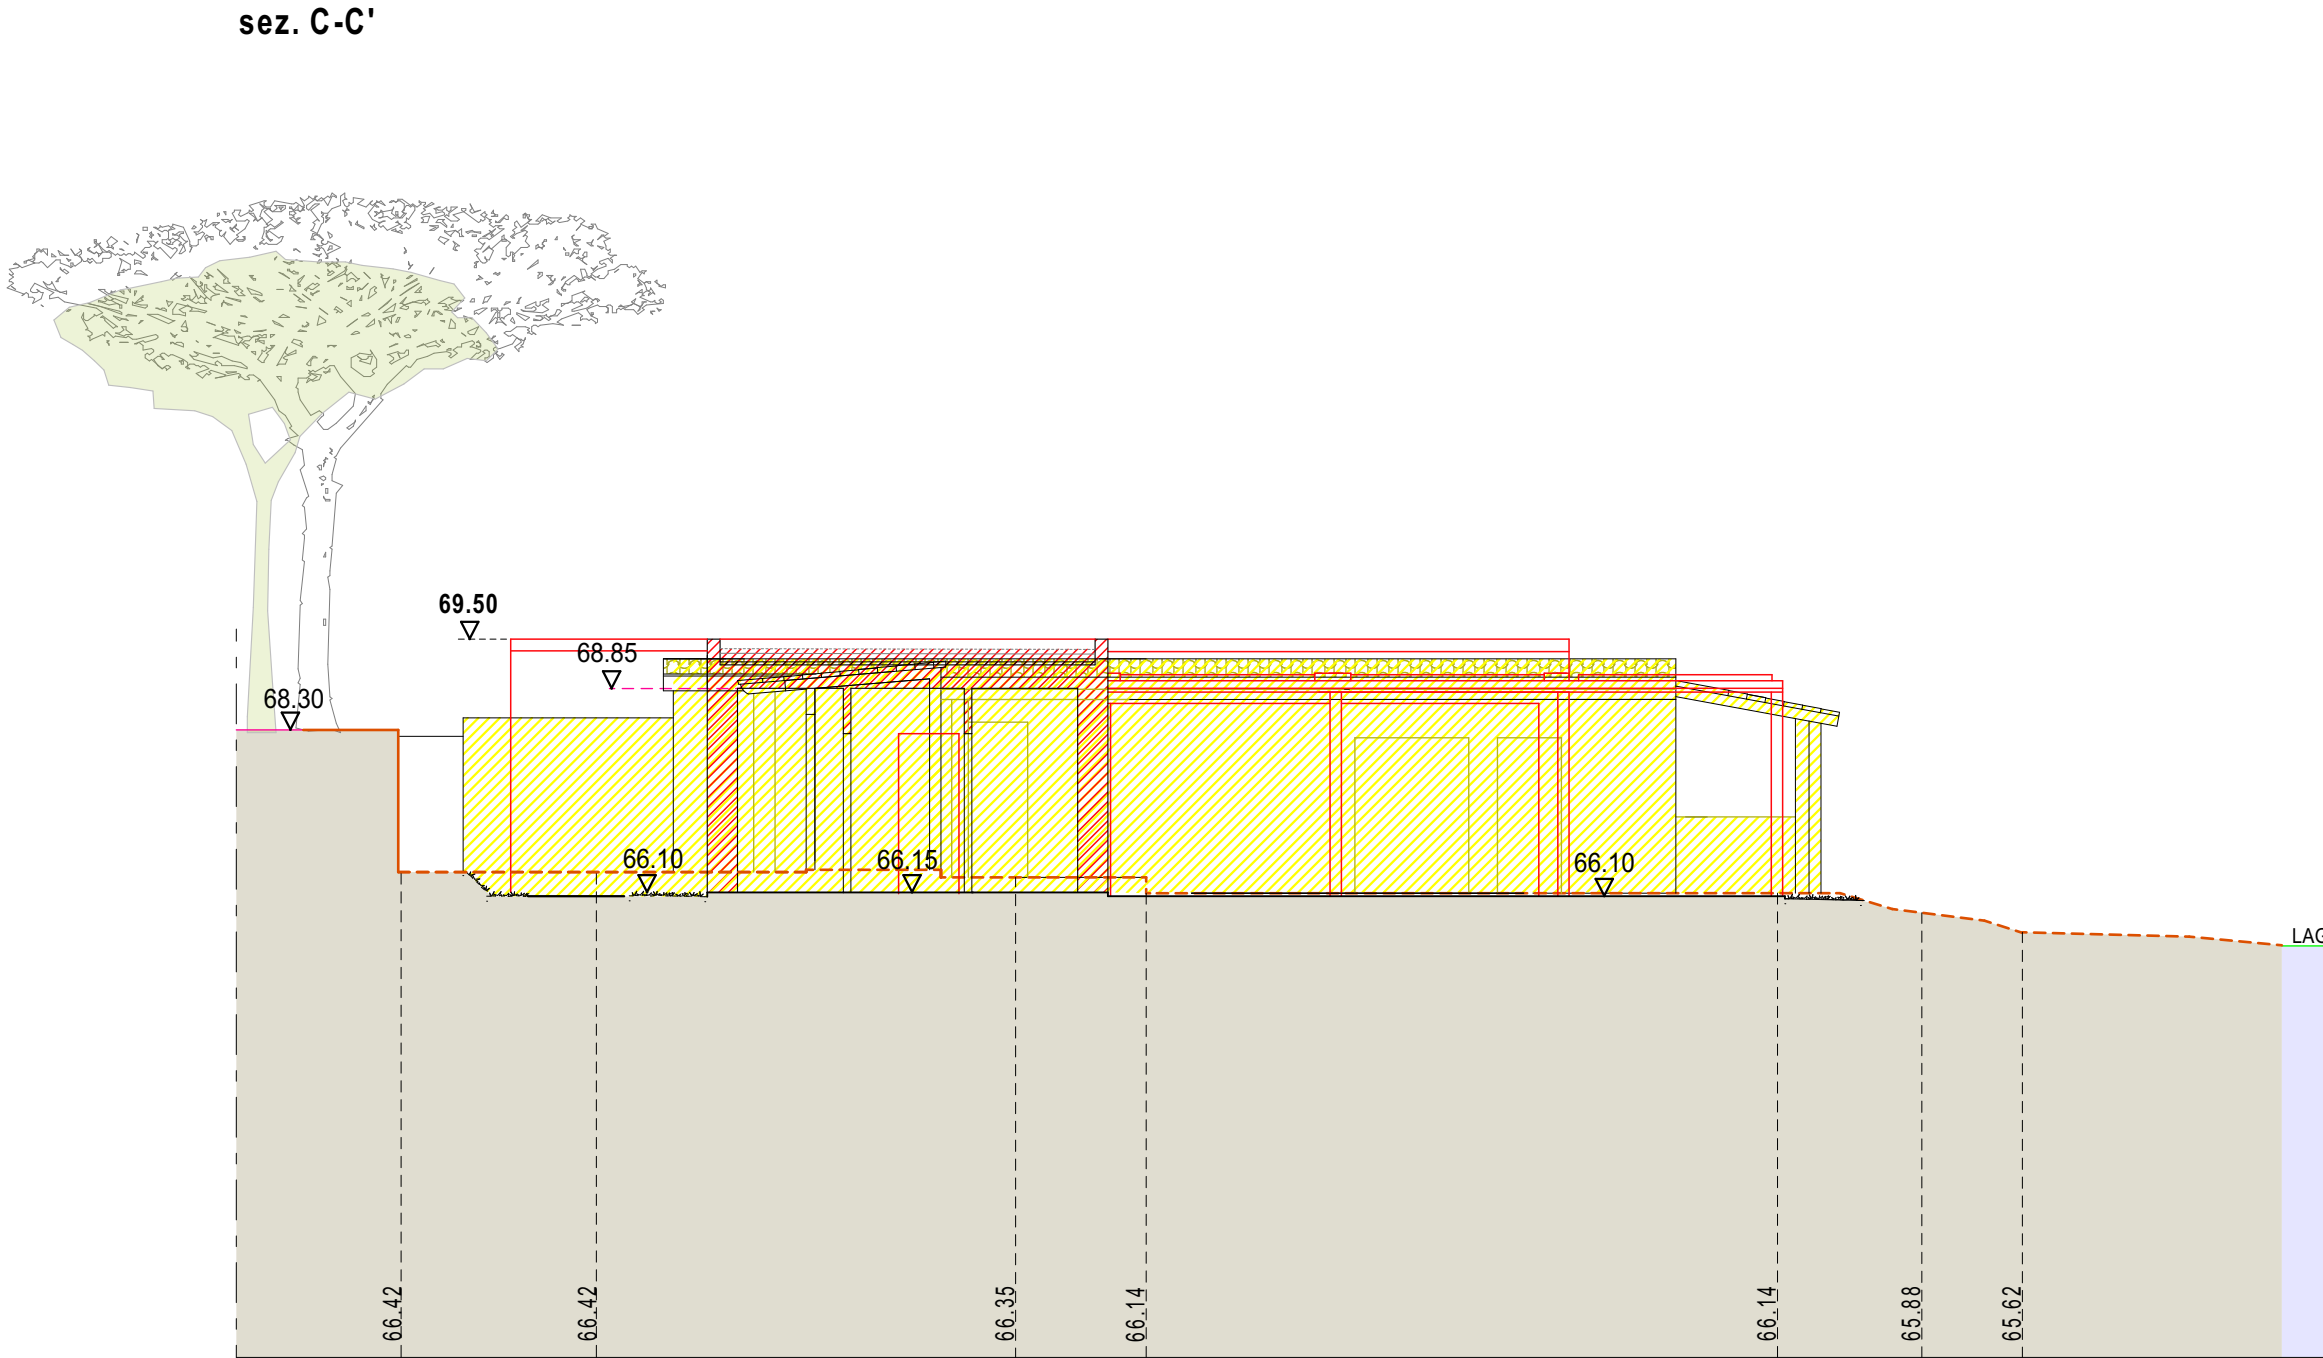

sez. D-D'

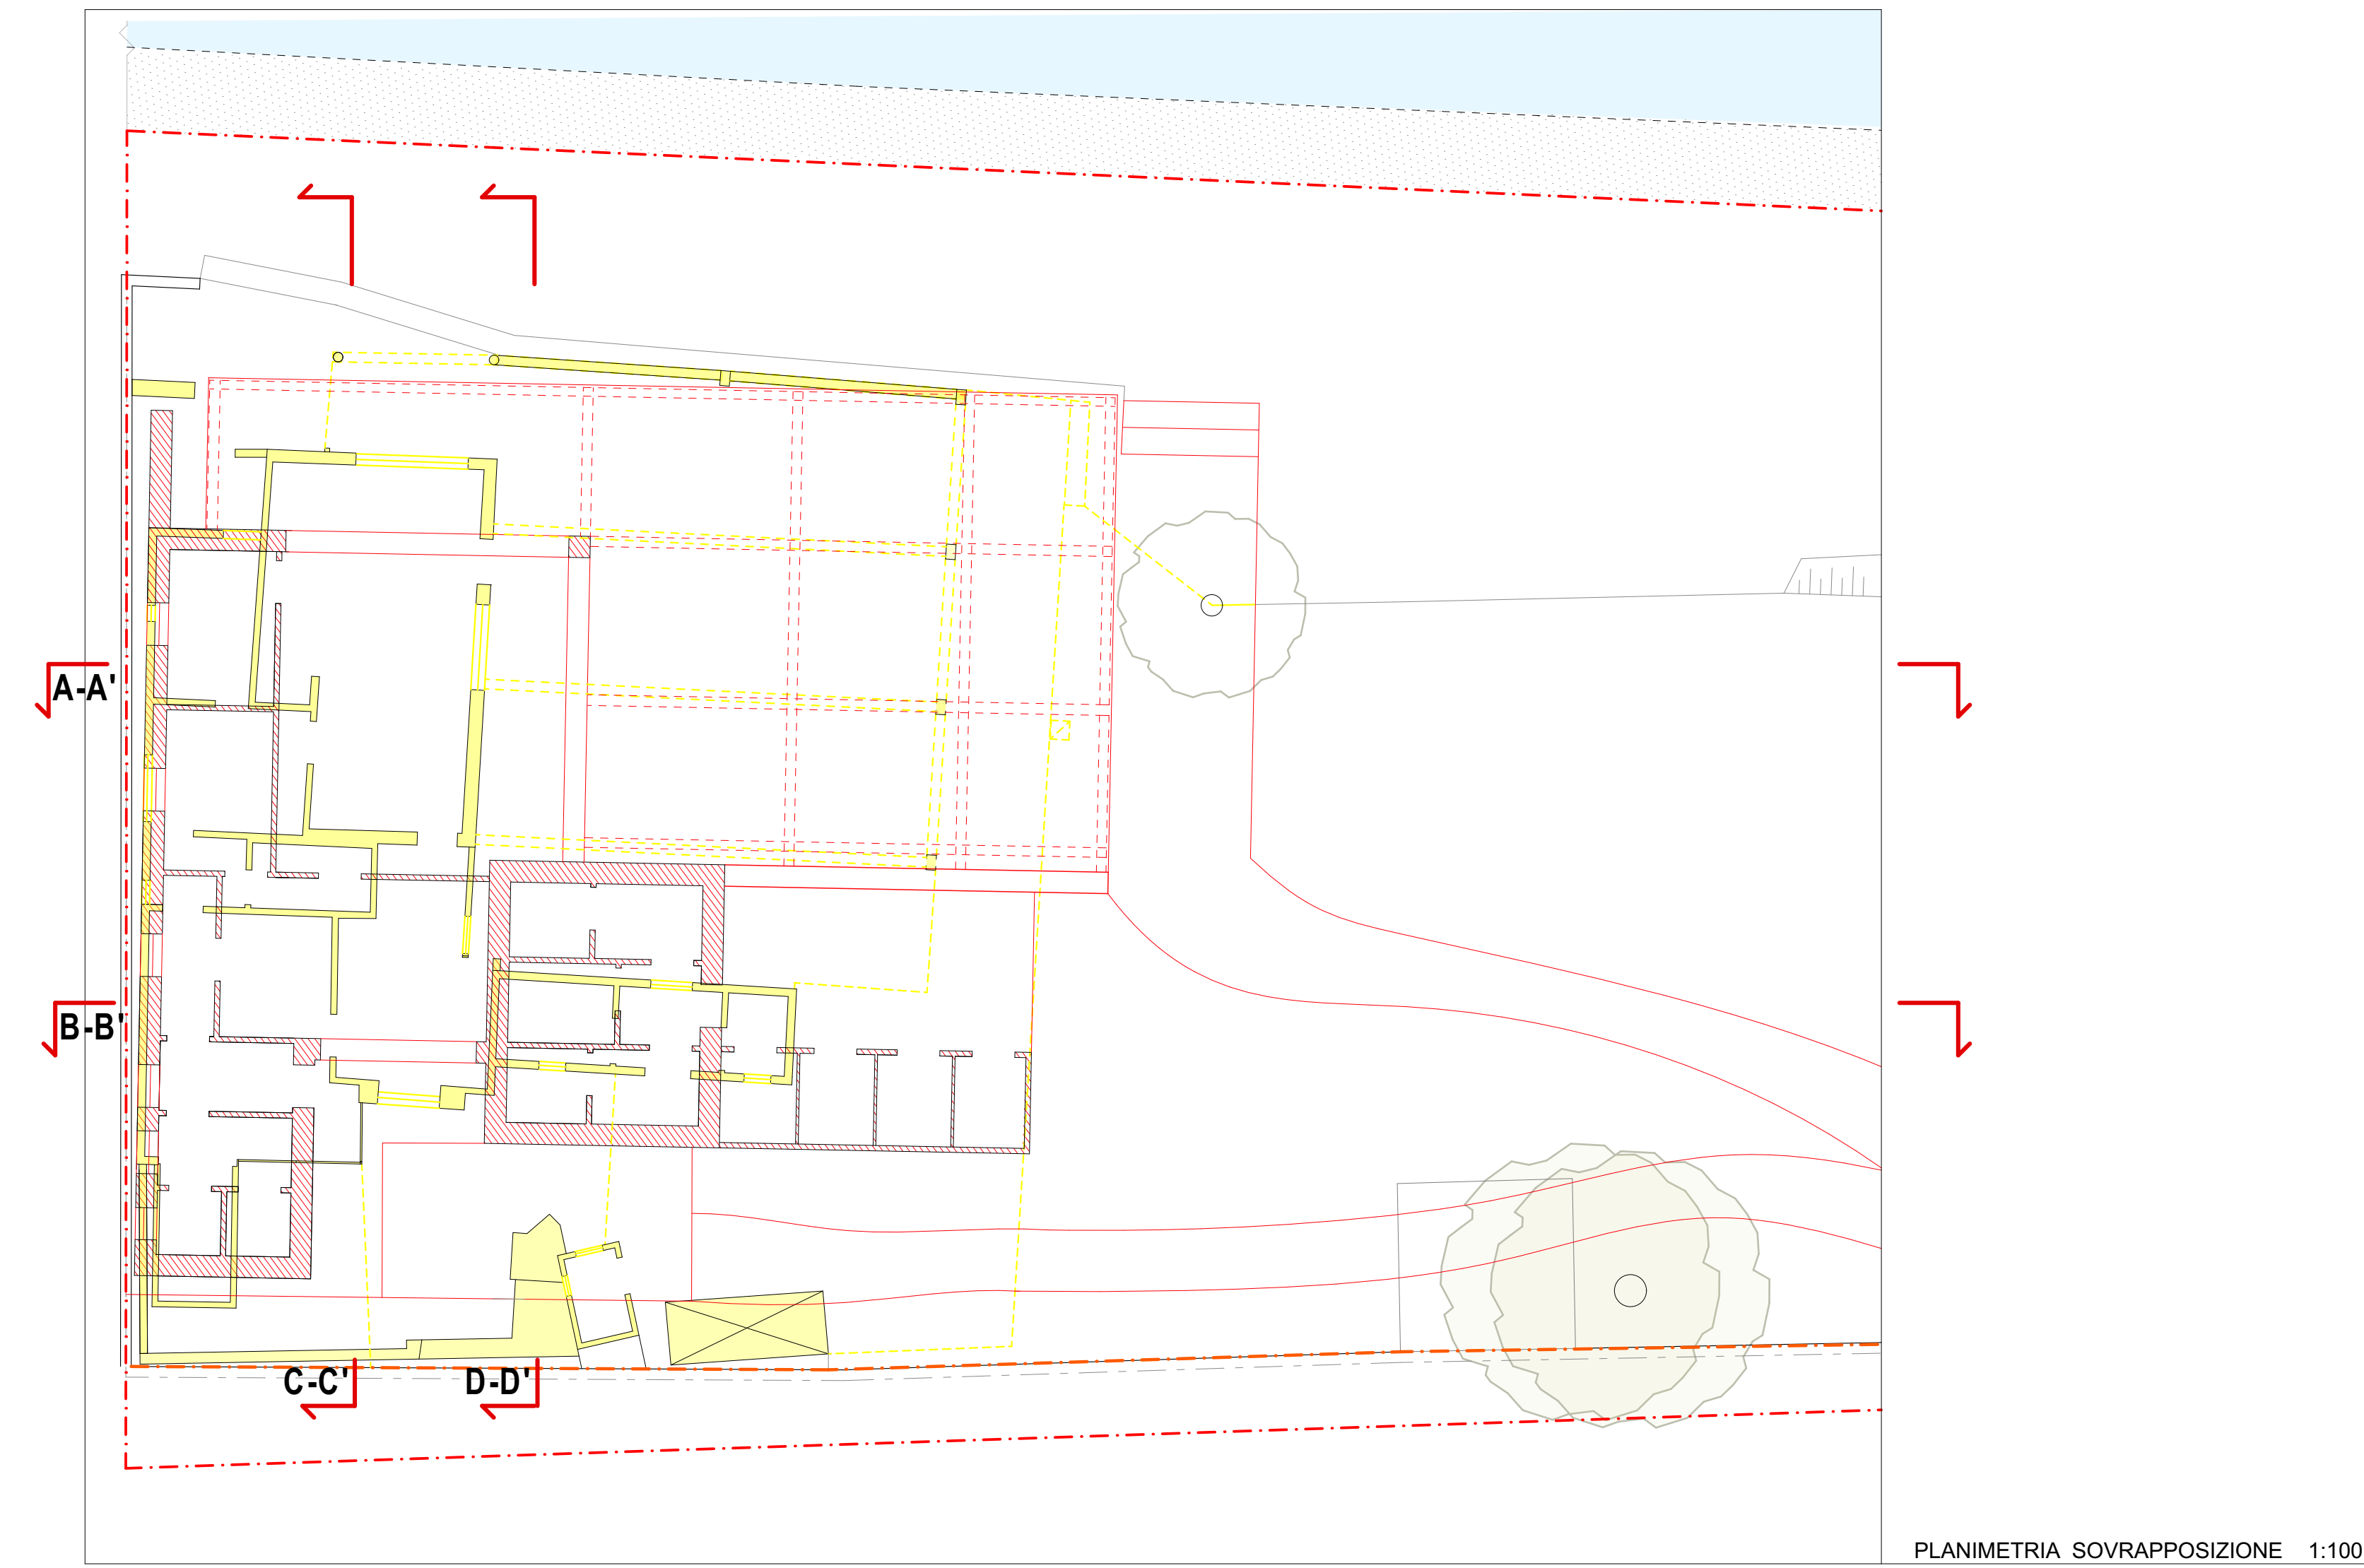

PLANIMETRIA SOVRAPPOSIZIONE 1:100

REGIONE LOMBARDIA	PROVINCIA DI BRESCIA		COMUNE DI LONATO DEL GARDA																						
		RICHIESTA DI AUTORIZZAZIONE PAESAGGISTICA ai sensi L. 42/2004																							
		CHIOSCO in località Lido di Lonato del Garda (Bs)																							
		<table><tr><td>COMMITTENTE</td><td colspan="5">COMUNE DI LONATO DEL GARDA Piazza Martiri della Libertà 12 25017 Lonato del Garda (BS)</td></tr><tr><td>PROGETTISTI</td><td colspan="5"> Arch. Silvano Buzzi di SILVANO BUZZI & PARTNERS S.R.L. 25077 Robb Volciano (BS) Via Bellini, 9 Tel. 0365 59581 — fax 0365 5958600 e-mail: info@buzzipartners.it pec: buzziepartnersrl@pec.it C.F. - P.I. - 04036720987</td></tr><tr><td>RESP. di COMMESSA COLLABORATORI</td><td colspan="5">S01</td></tr></table>						COMMITTENTE	COMUNE DI LONATO DEL GARDA Piazza Martiri della Libertà 12 25017 Lonato del Garda (BS)					PROGETTISTI	 Arch. Silvano Buzzi di SILVANO BUZZI & PARTNERS S.R.L. 25077 Robb Volciano (BS) Via Bellini, 9 Tel. 0365 59581 — fax 0365 5958600 e-mail: info@buzzipartners.it pec: buzziepartnersrl@pec.it C.F. - P.I. - 04036720987					RESP. di COMMESSA COLLABORATORI	S01				
		COMMITTENTE	COMUNE DI LONATO DEL GARDA Piazza Martiri della Libertà 12 25017 Lonato del Garda (BS)																						
PROGETTISTI	 Arch. Silvano Buzzi di SILVANO BUZZI & PARTNERS S.R.L. 25077 Robb Volciano (BS) Via Bellini, 9 Tel. 0365 59581 — fax 0365 5958600 e-mail: info@buzzipartners.it pec: buzziepartnersrl@pec.it C.F. - P.I. - 04036720987																								
RESP. di COMMESSA COLLABORATORI	S01																								
DOCUMENTO		PLANIMETRIA E SEZIONI sovrapposizione																							
T07 AP																									
01-Autor Paes																									
r00		1:100 - 1:200																							
COMMESSA	EMISSIONE	CLIENTE	INCARICO	REDAZIONE																					
LP 122	20/06/2023	S 511		VERIFICATO	S01																				
				REDATTO	C16																				
A TERMINE DELLE VIGENTI LEGGI SUI DIRITTI D'AUTORE QUESTO DISEGNO NON POTRA' ESSERE COPIATO, RIPRODOTTO O COMUNICATO AD ALTRE PERSONE O SITTE SENZA AUTORIZZAZIONE DI SILVANOBUZZI & PARTNERS S.R.L.																									