




vista 1




vista 2

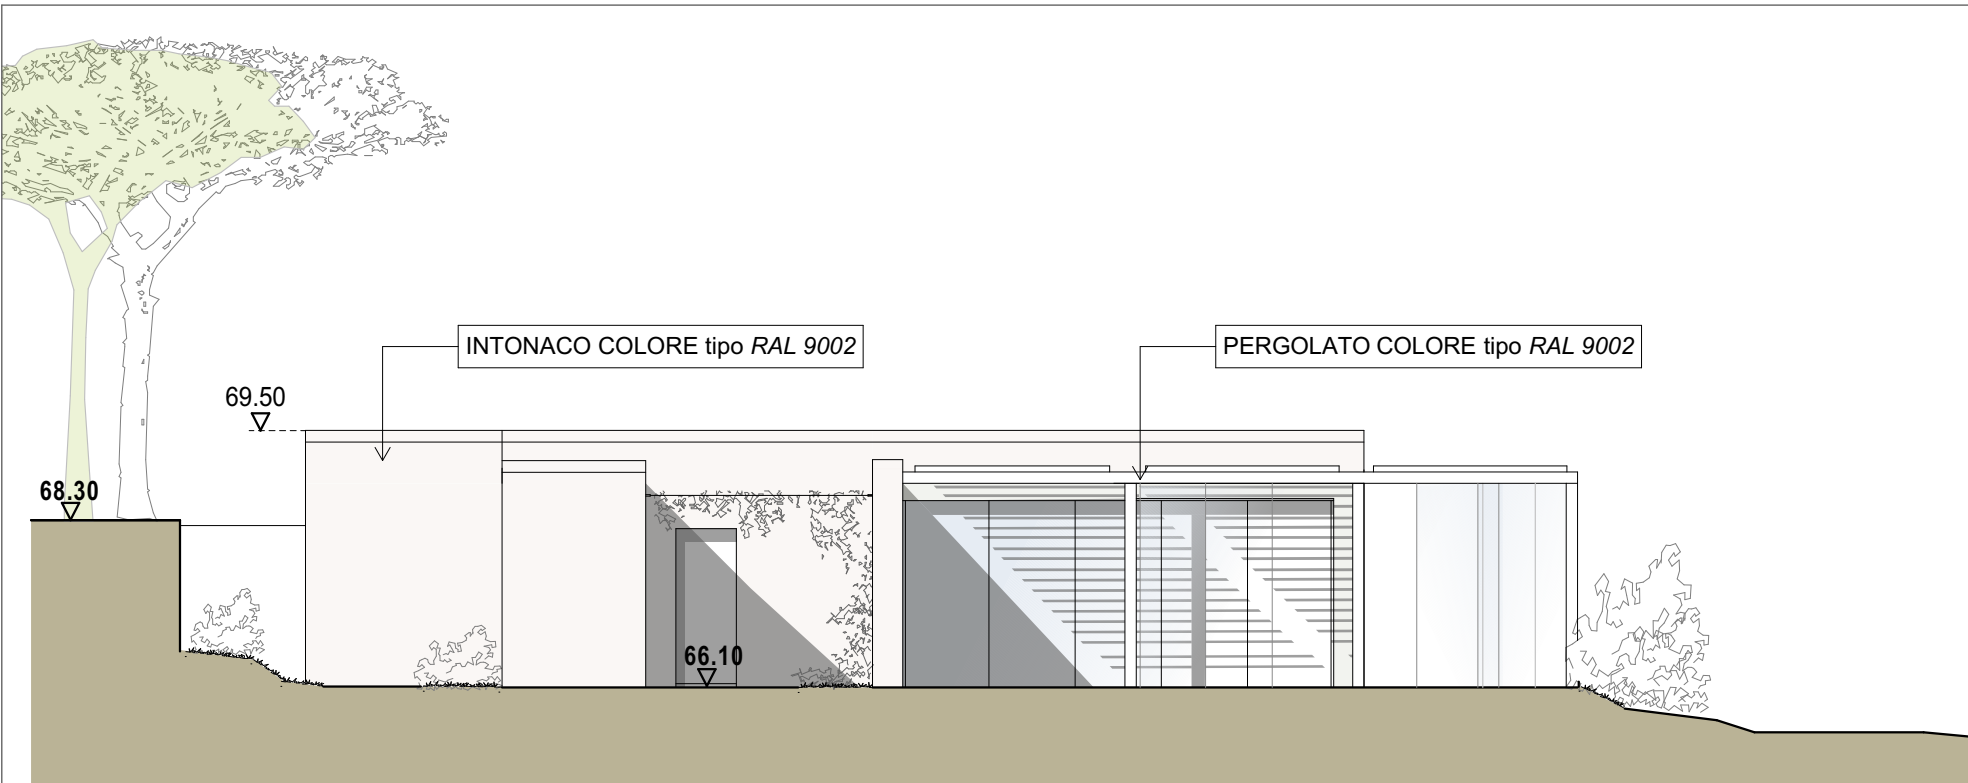


PROSPETTO EST




PROSPETTO NORD

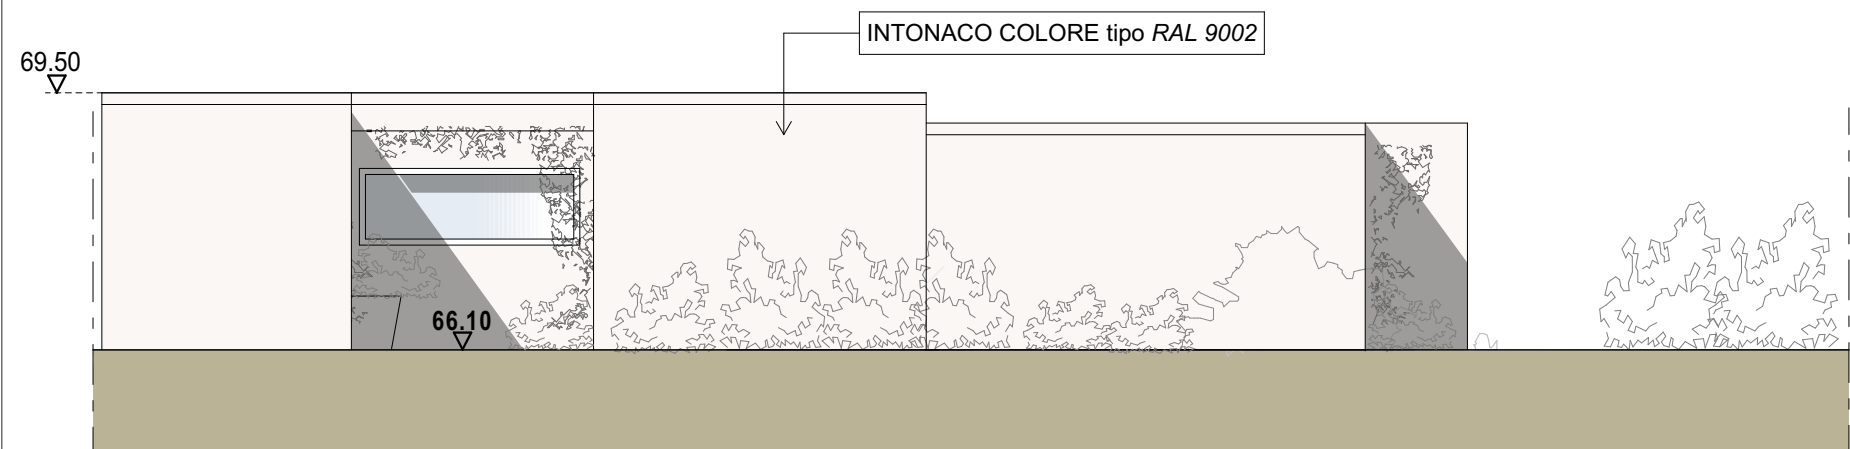

PROSPETTO SUD

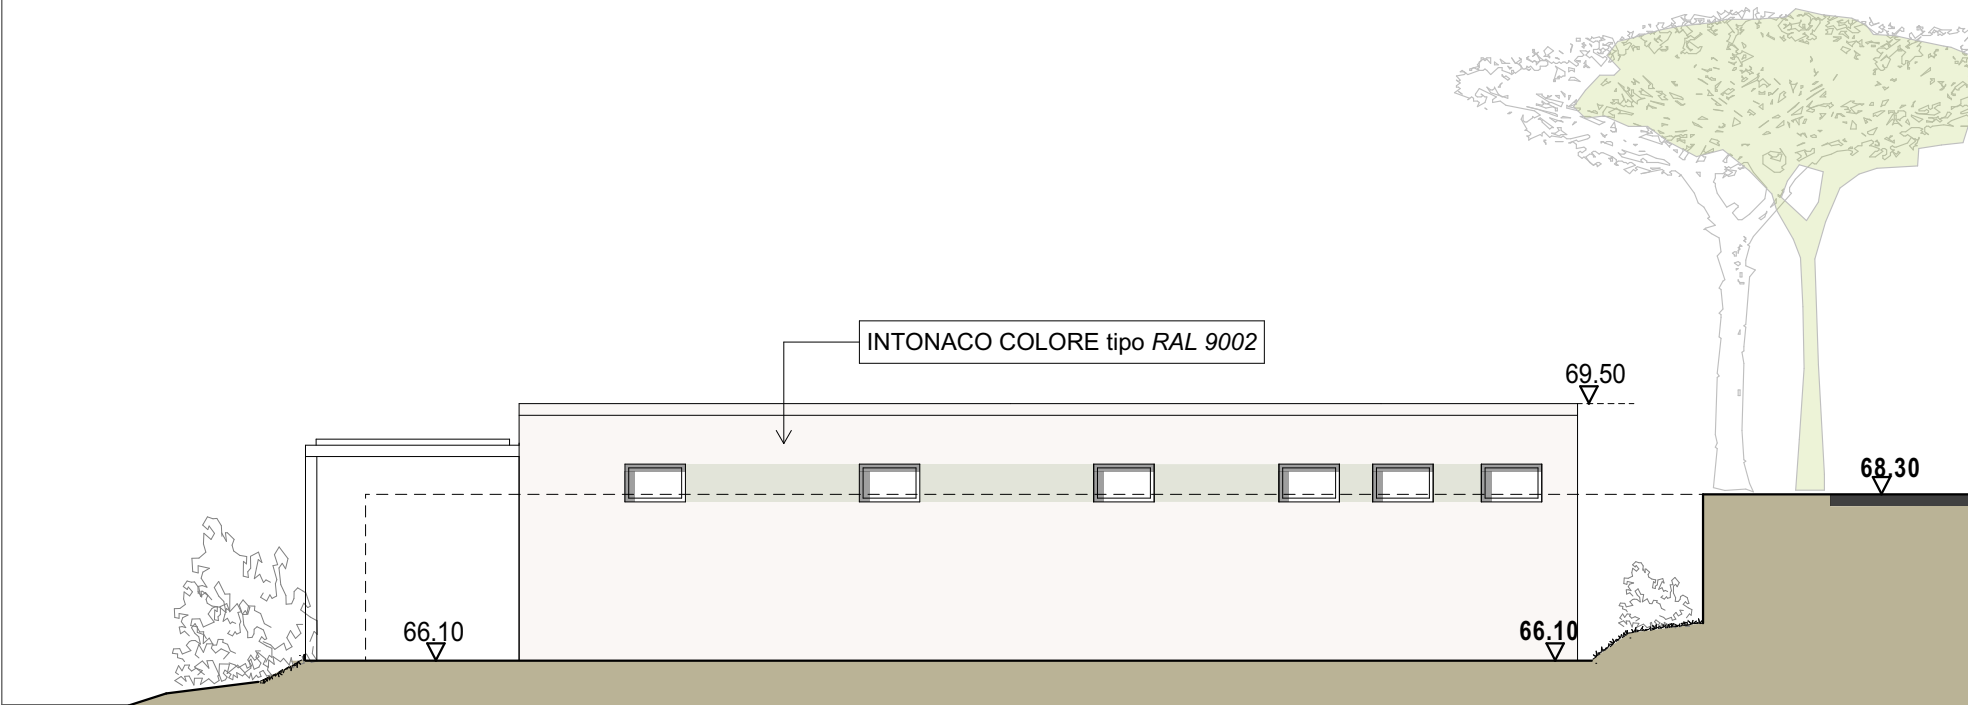

PROSPETTO OVEST

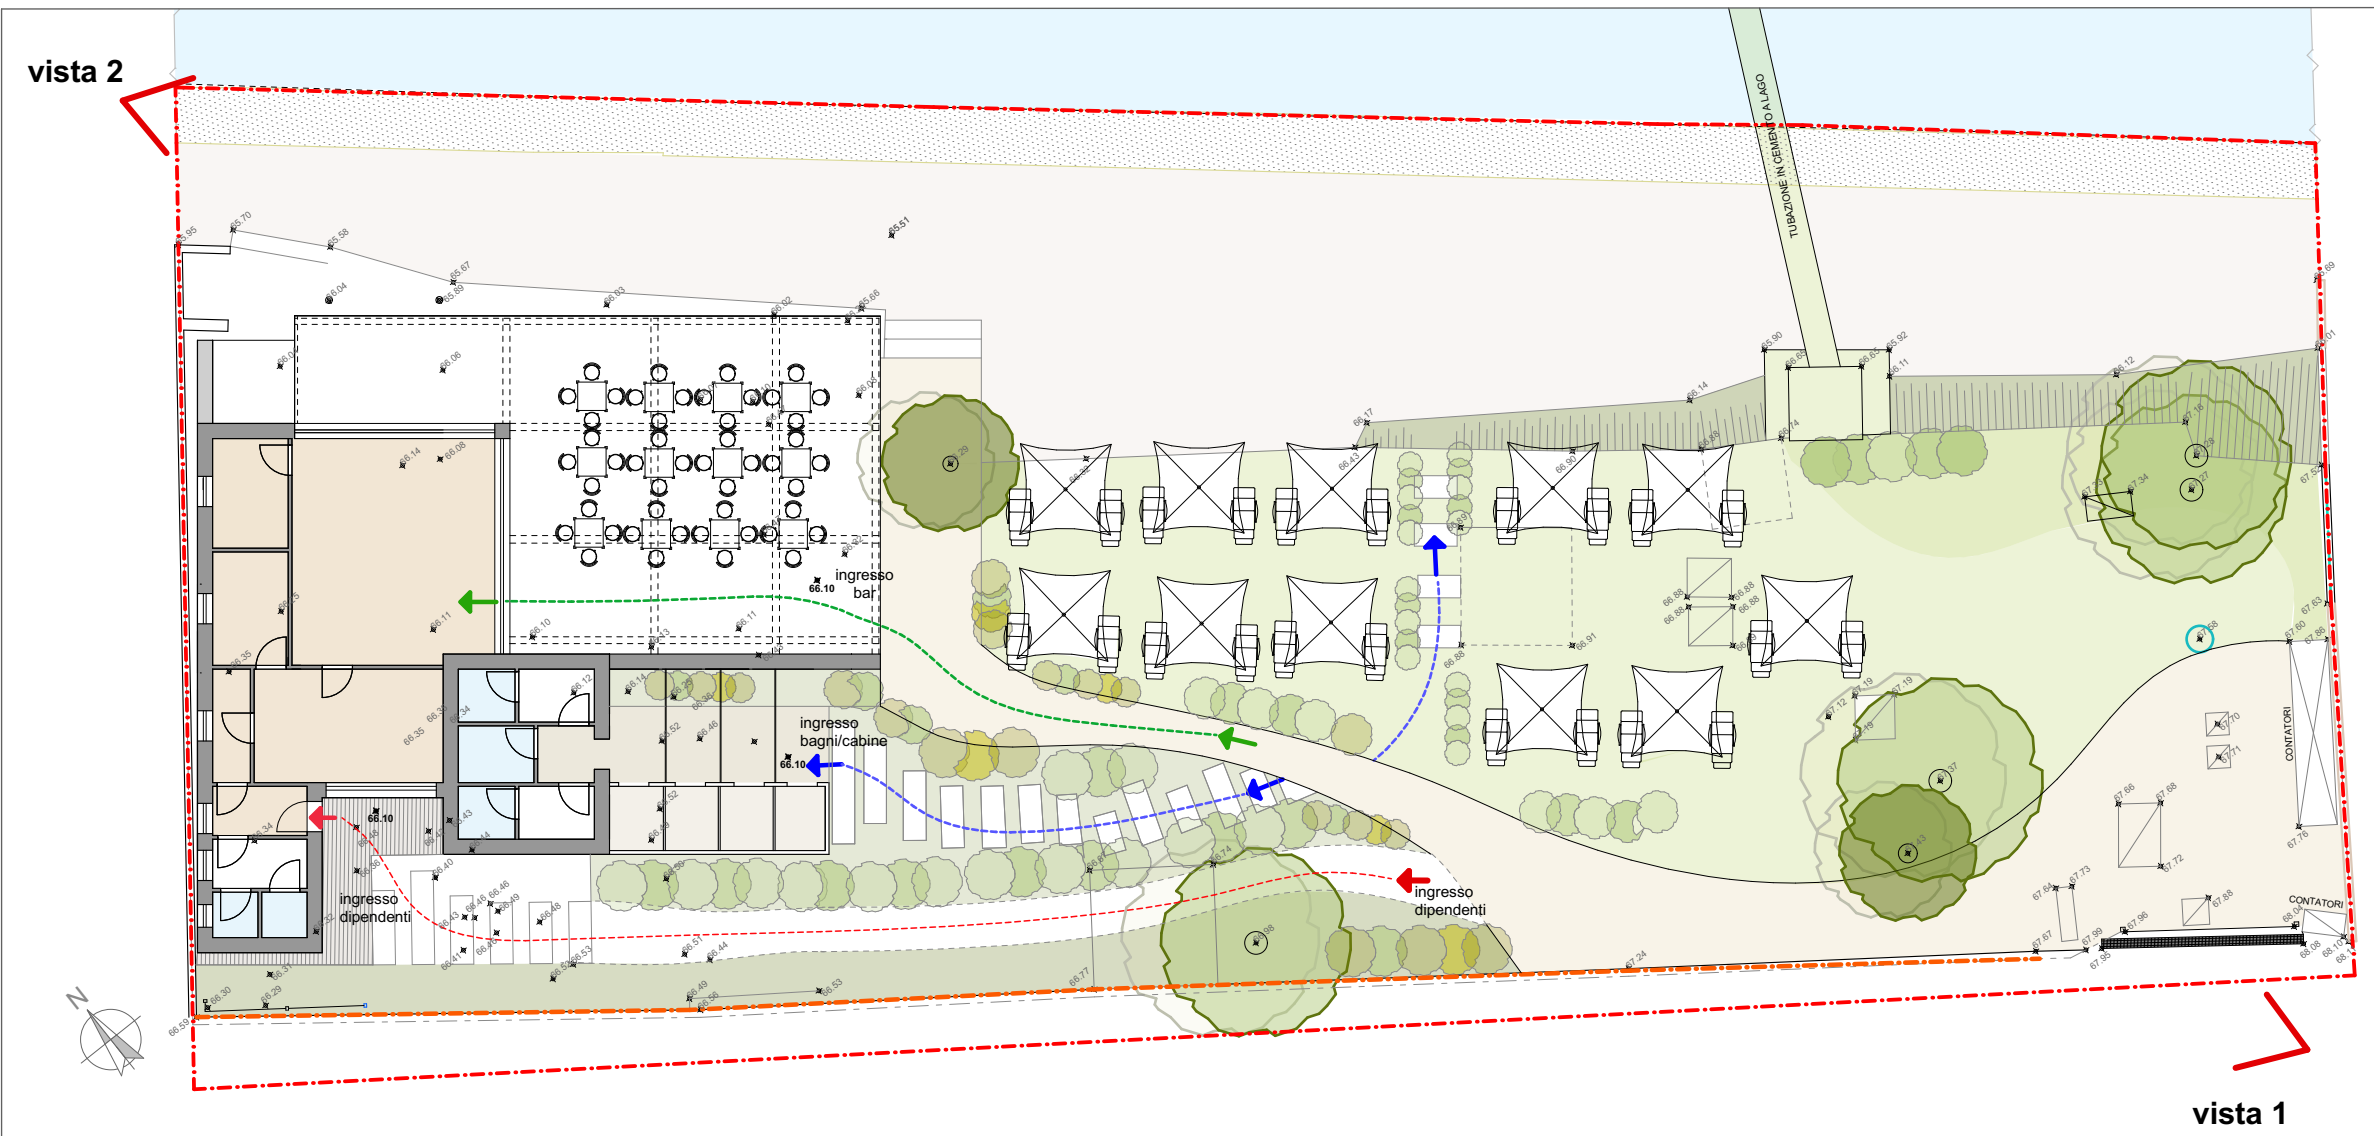

PLANIMETRIA
1:200

PROSPETTI

1:100

PROVINCIA DI BRESCIA

REGIONE LOMBARDIA

	COMUNE DI LONATO DEL GARDA			
RICHIESTA DI AUTORIZZAZIONE ai sensi art 21 comma 4 - D.Lgs. 42/2004 <i>art 46 D.Lgs 42/2004 Tutela indiretta - Zona 5</i> CHIOSCO in località Lido di Lonato del Garda (Bs)				
COMMITTENTE	COMUNE DI LONATO DEL GARDA Piazza Martiri della Libertà 12 25017 Lonato del Garda (BS)			
PROGETTISTI	 Arch. Silvano Buzzi di SILVANO BUZZI & PARTNERS S.R.L. 25077 Roè Volciano (BS) Via Bellini, 9 Tel. 0365 59581 — fax 0365 5958600 e-mail: info@buzzipartners.it pec: buzziepartnersrl@pec.it C.F. - P.I. - 04036720987			
RESP. di COMMESSA COLLABORATORI	S01			
DOCUMENTO	PROSPETTI DI PROGETTO			
T08 AM 01-Autor Monumentale				
r00	1:100 - 1:200			
COMMESSA	EMISSIONE	CLIENTE	INCARICO	REDAZIONE
LP 122	20/06/2023	S 511		VERIFICATO S01 REDAATTO C16
A TERMINE DELLE VIGENTI LEGGI SUI DIRITTI D'AUTORE QUESTO DISEGNO NON POTRA' ESSERE COPIATO, RIPRODOTTO O COMUNICATO AD ALTRE PERSONE O DITTE SENZA AUTORIZZAZIONE DI SILVANO BUZZI & PARTNERS S.R.L.				