
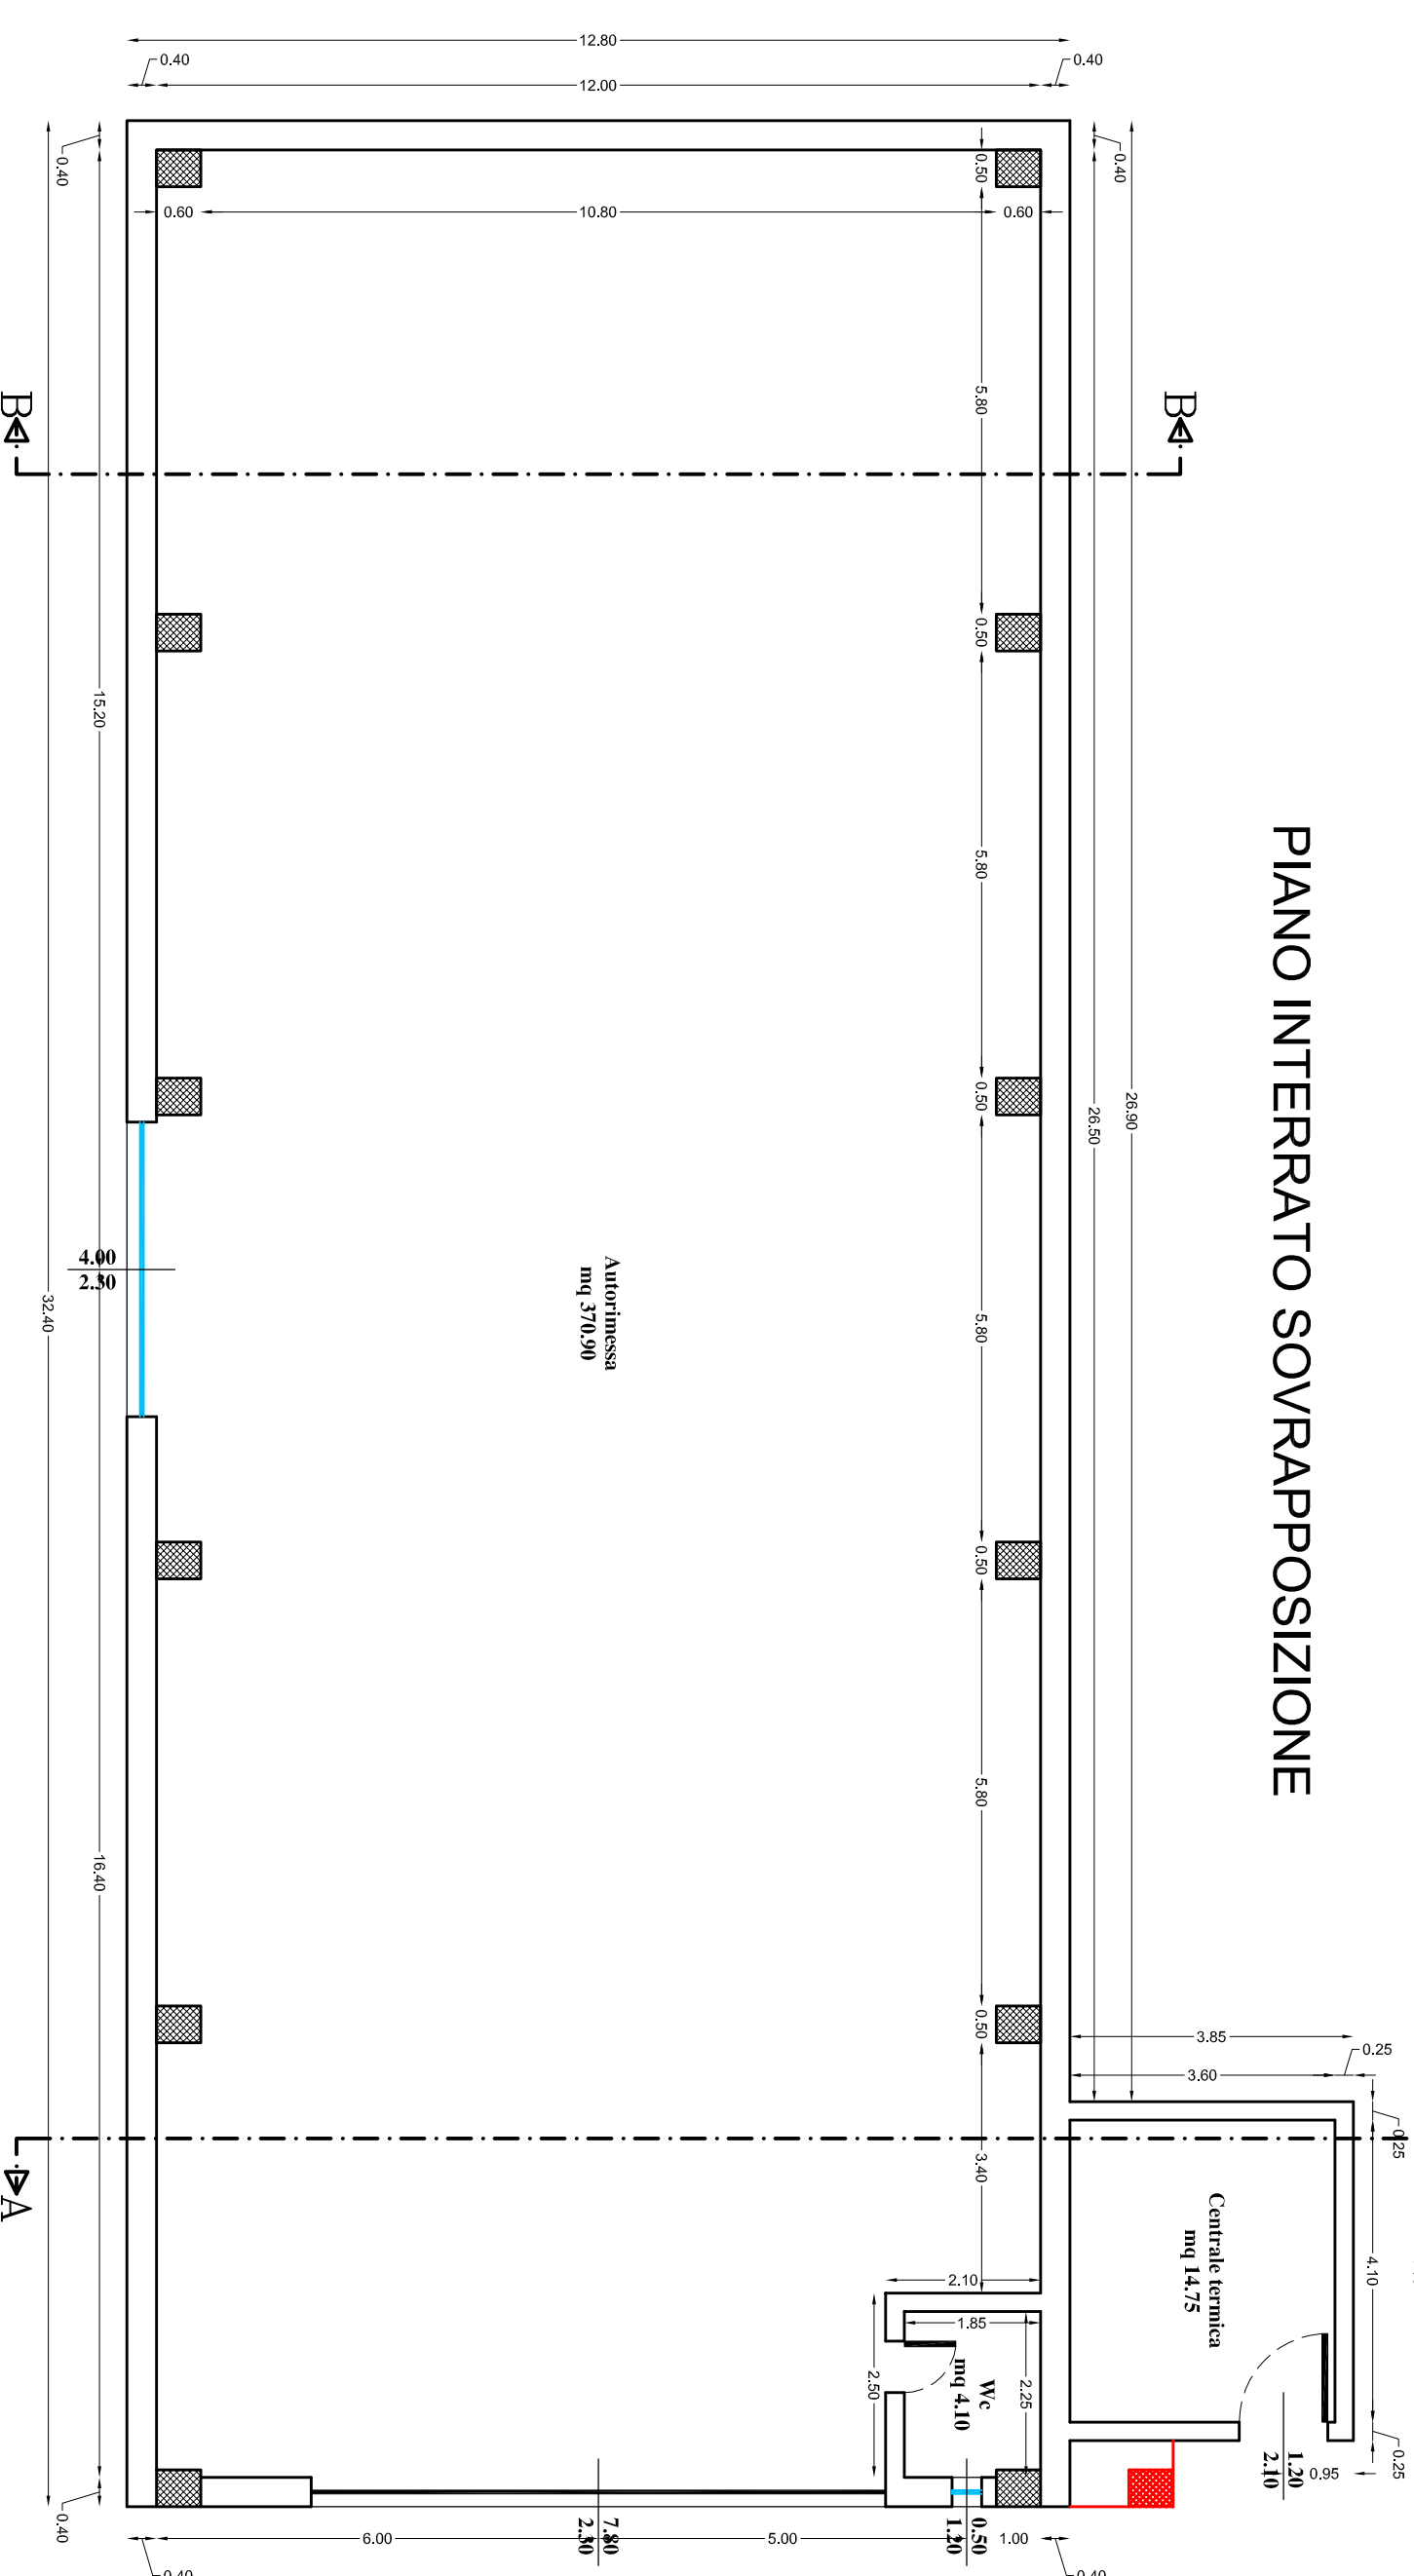
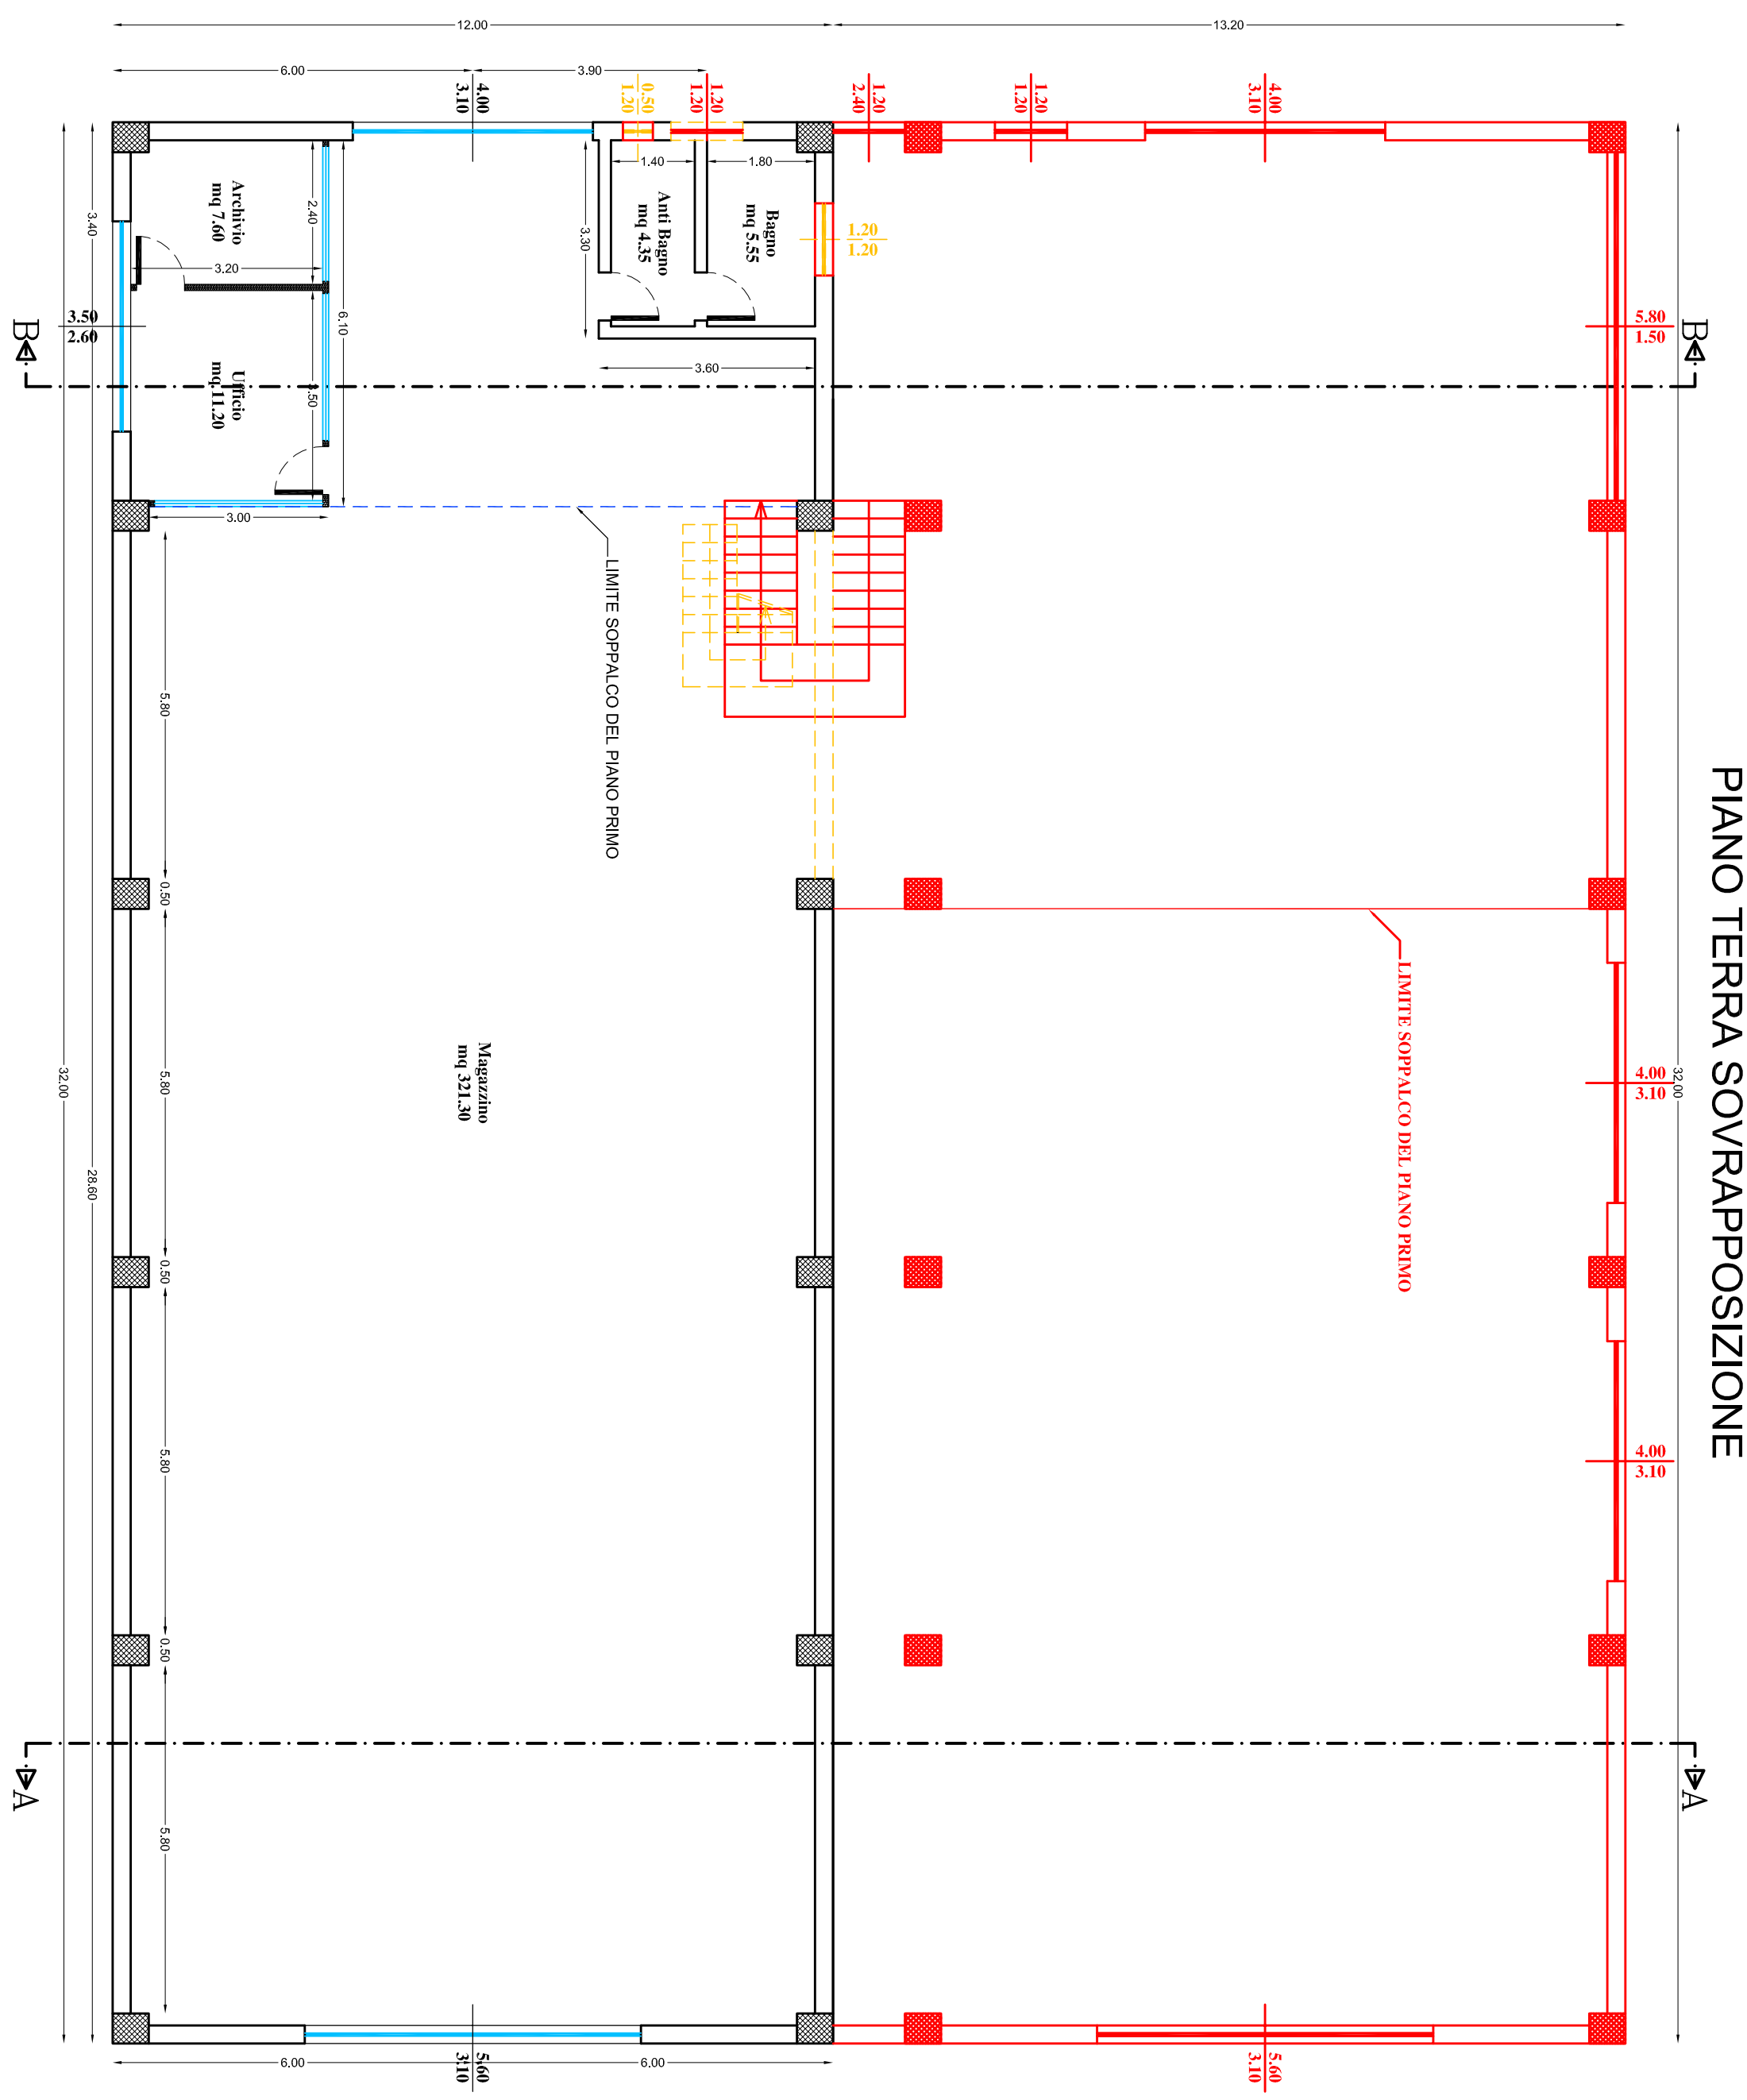
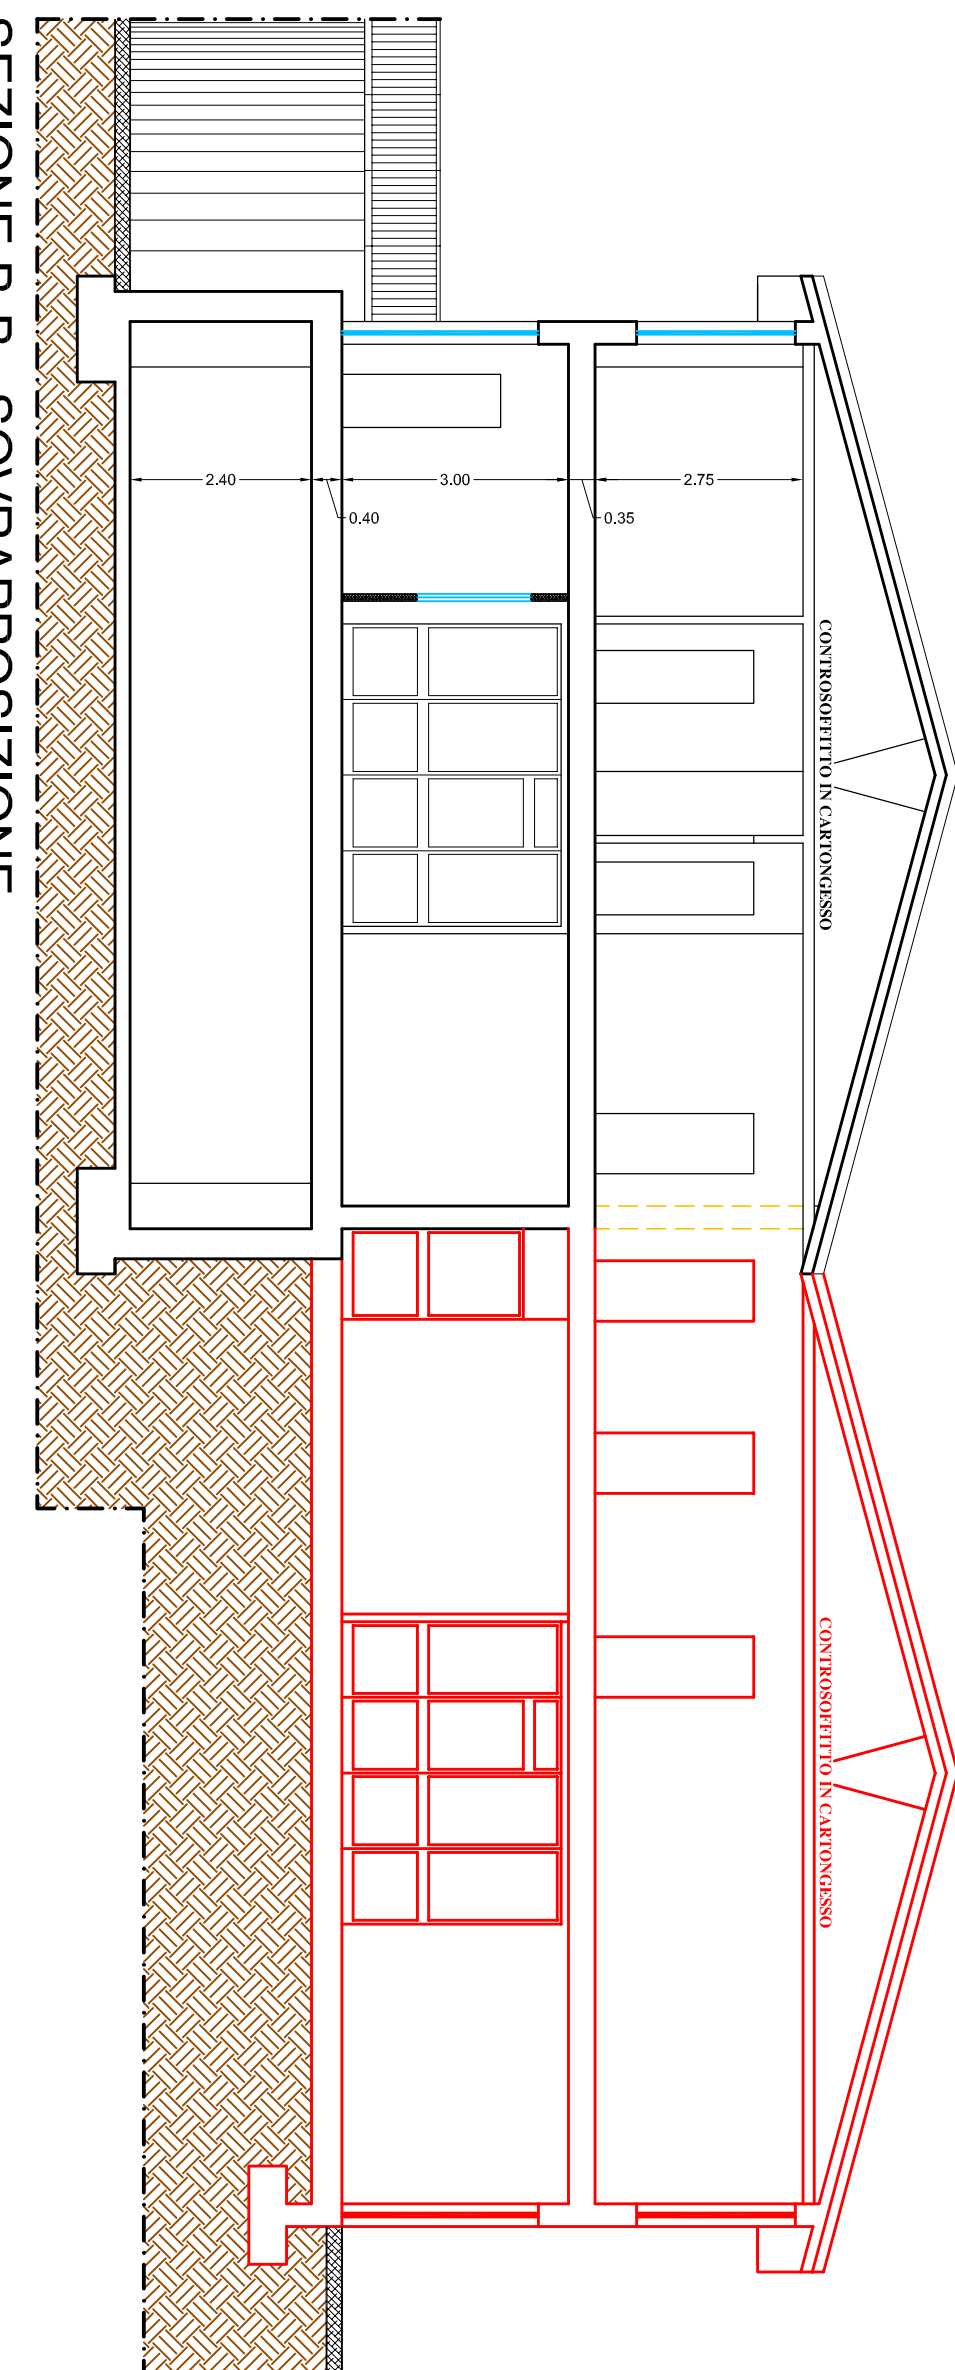
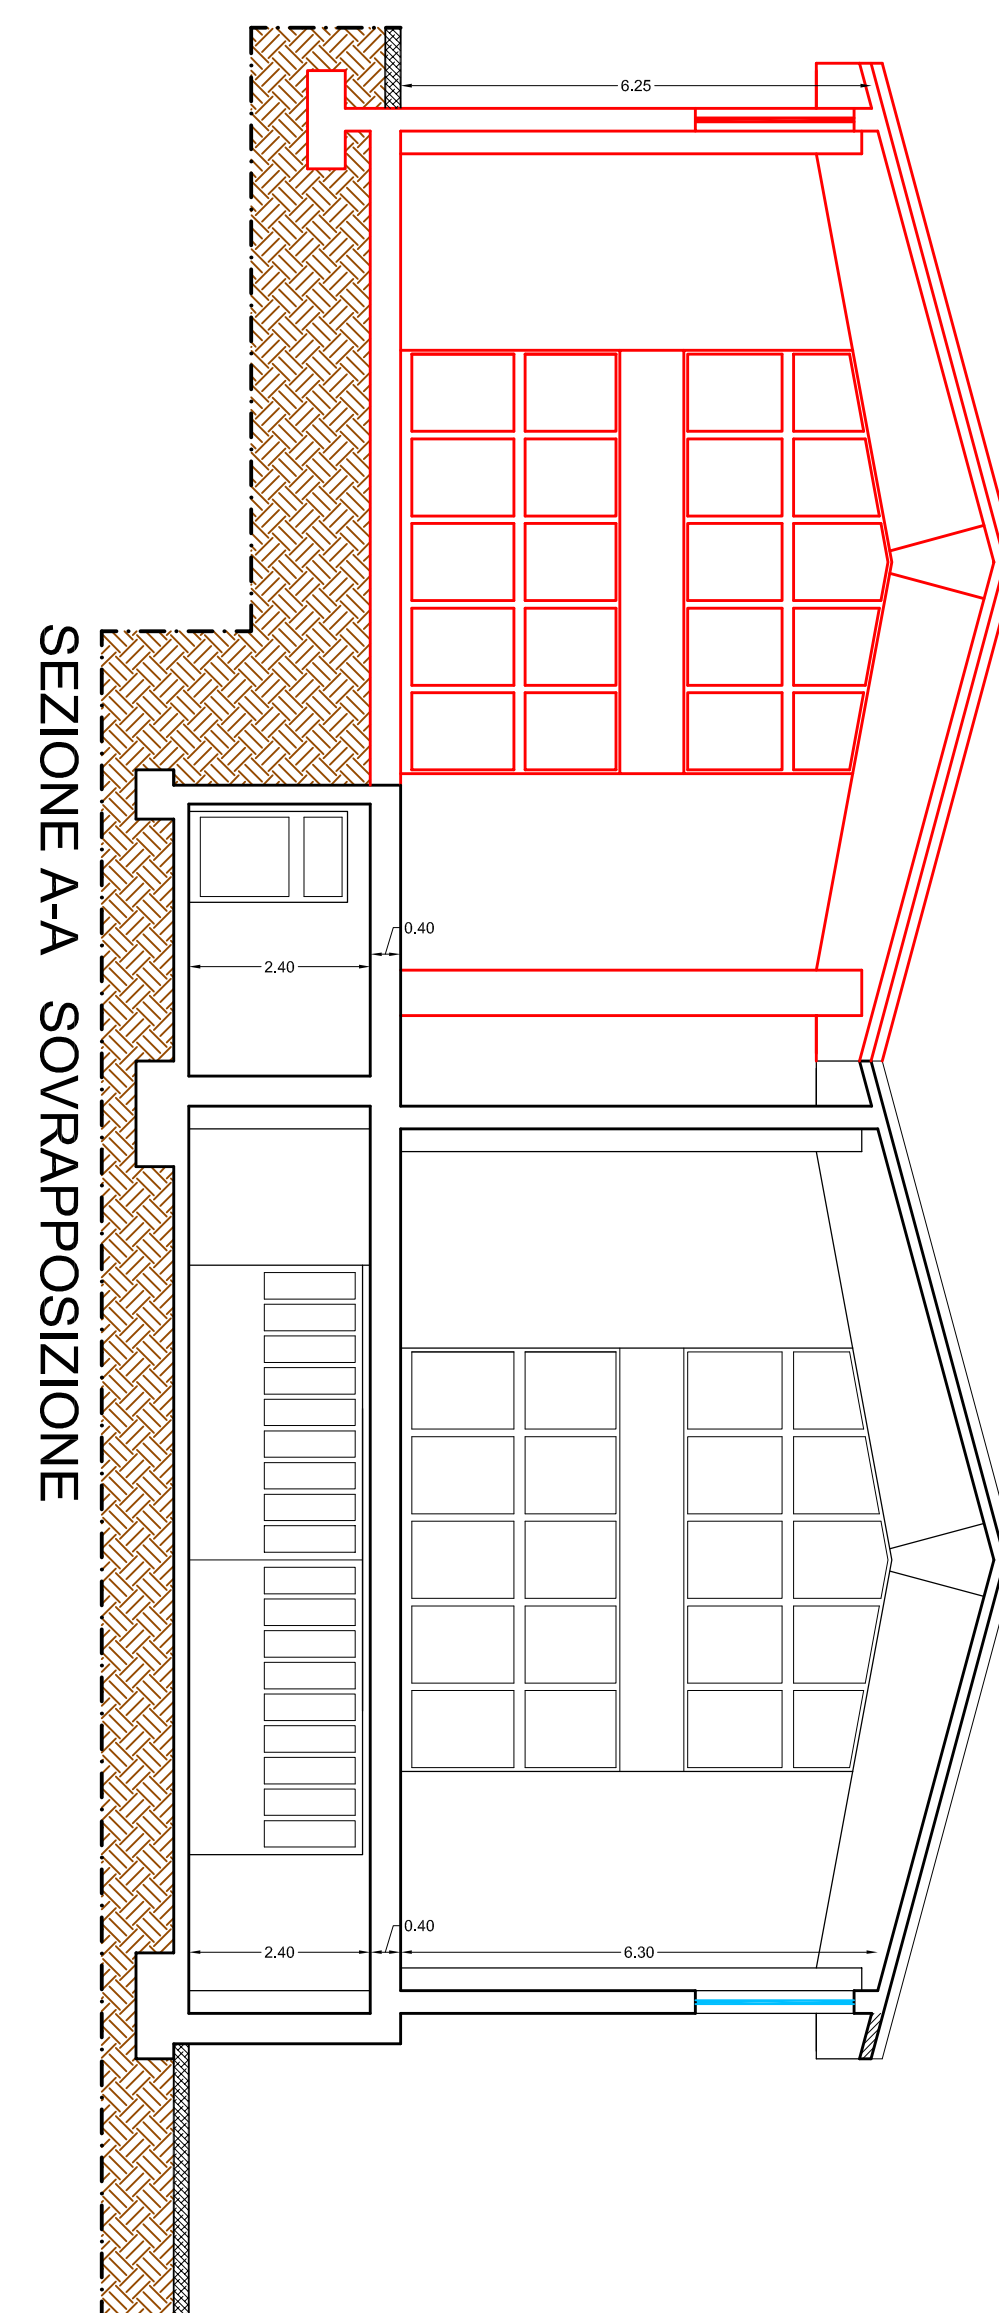
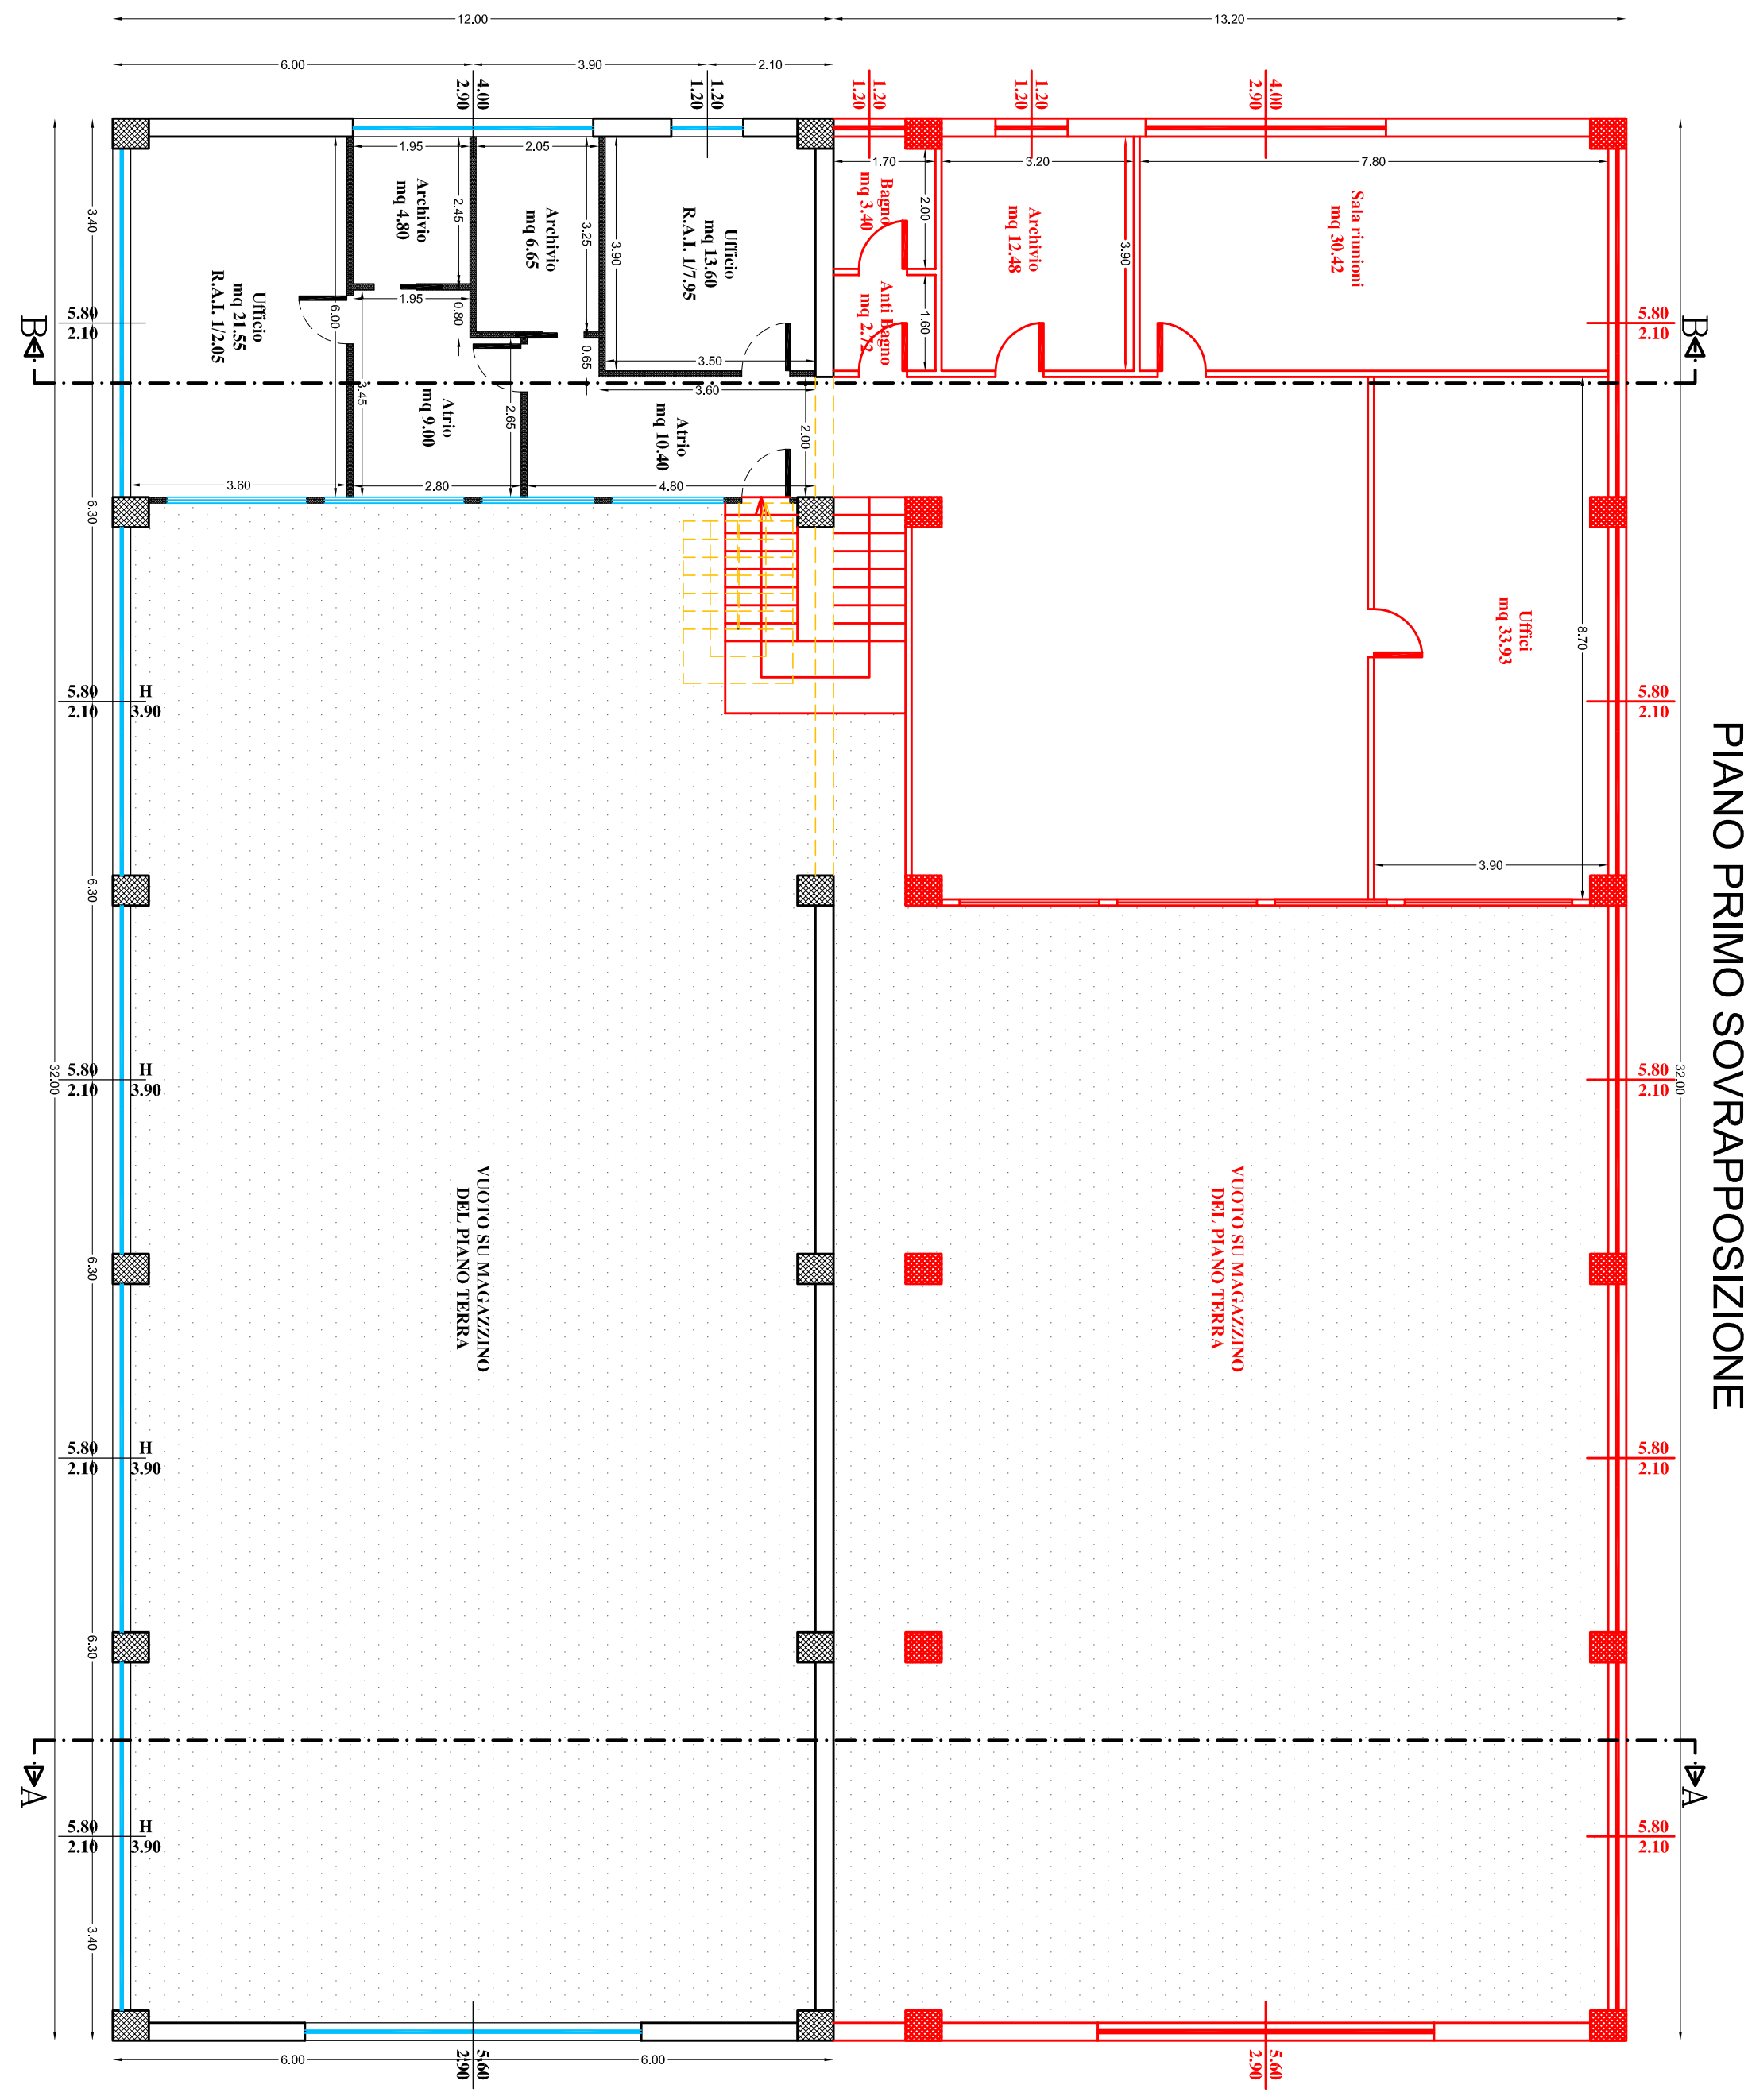
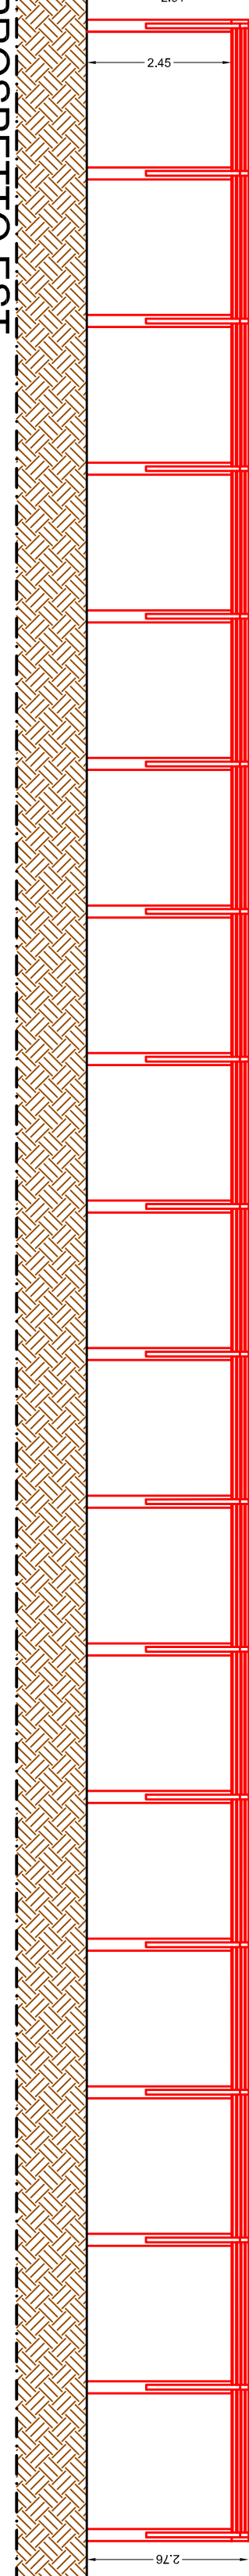
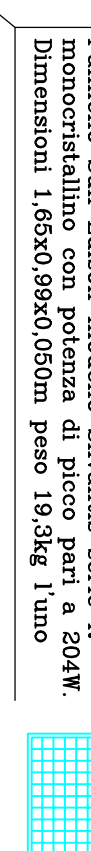
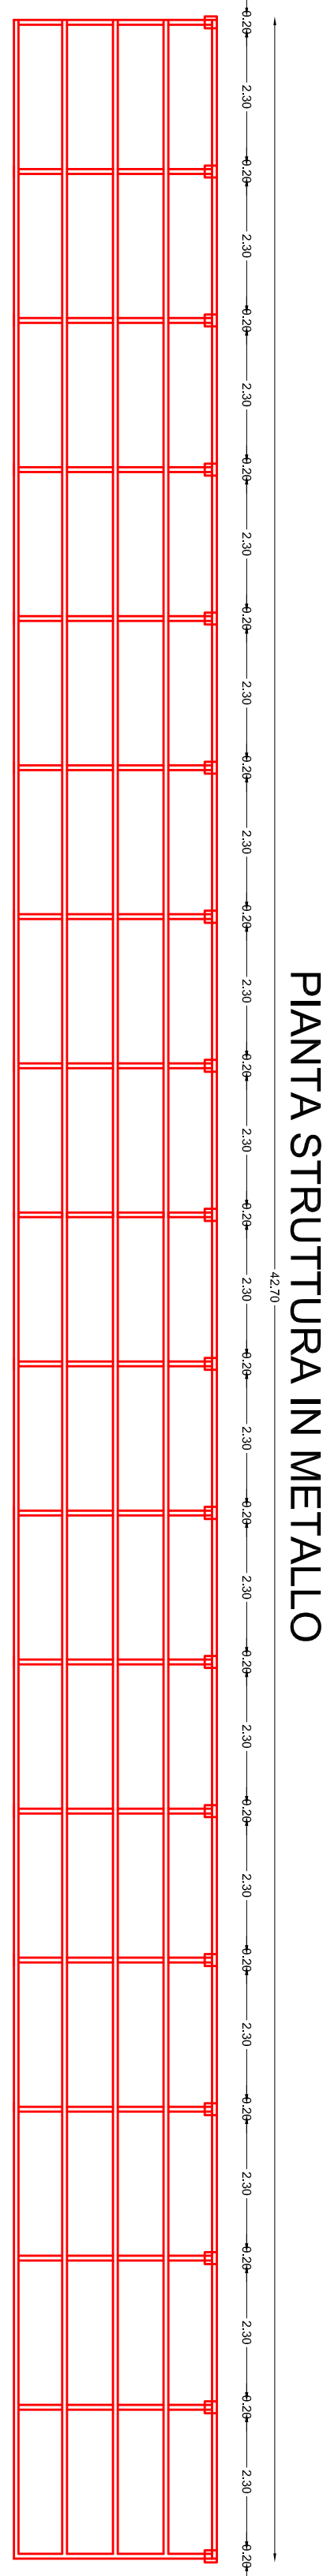
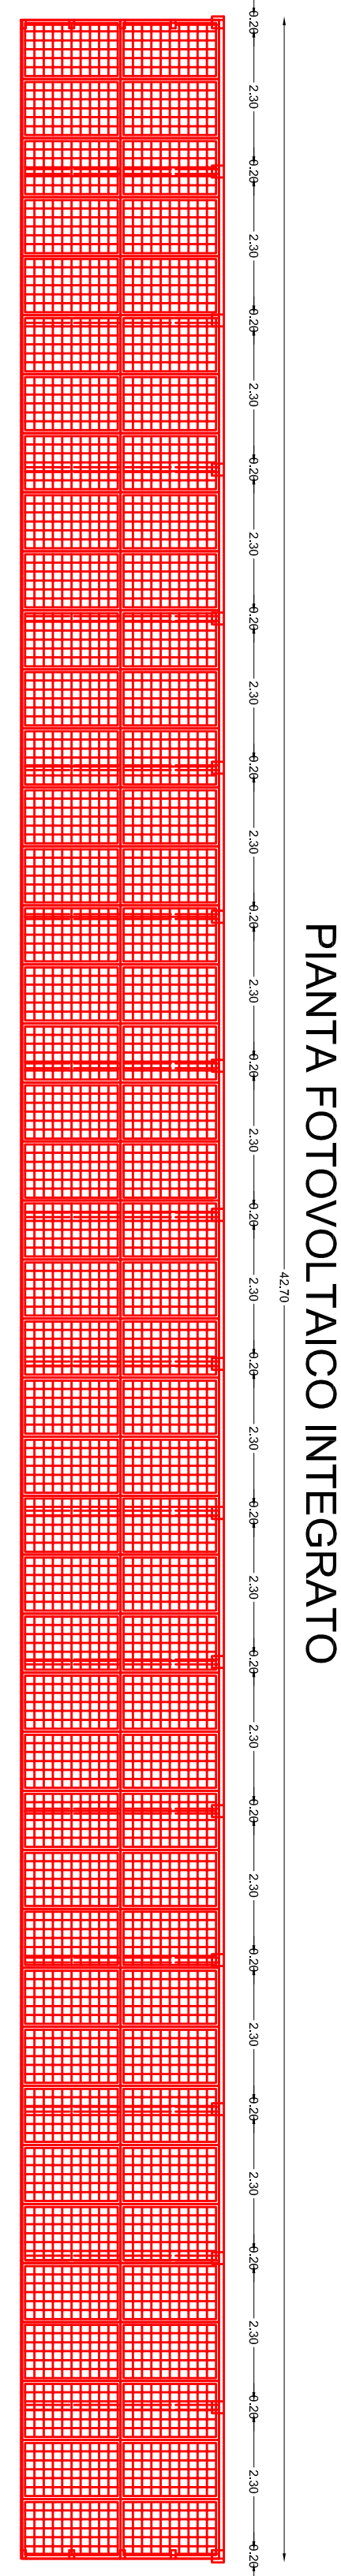
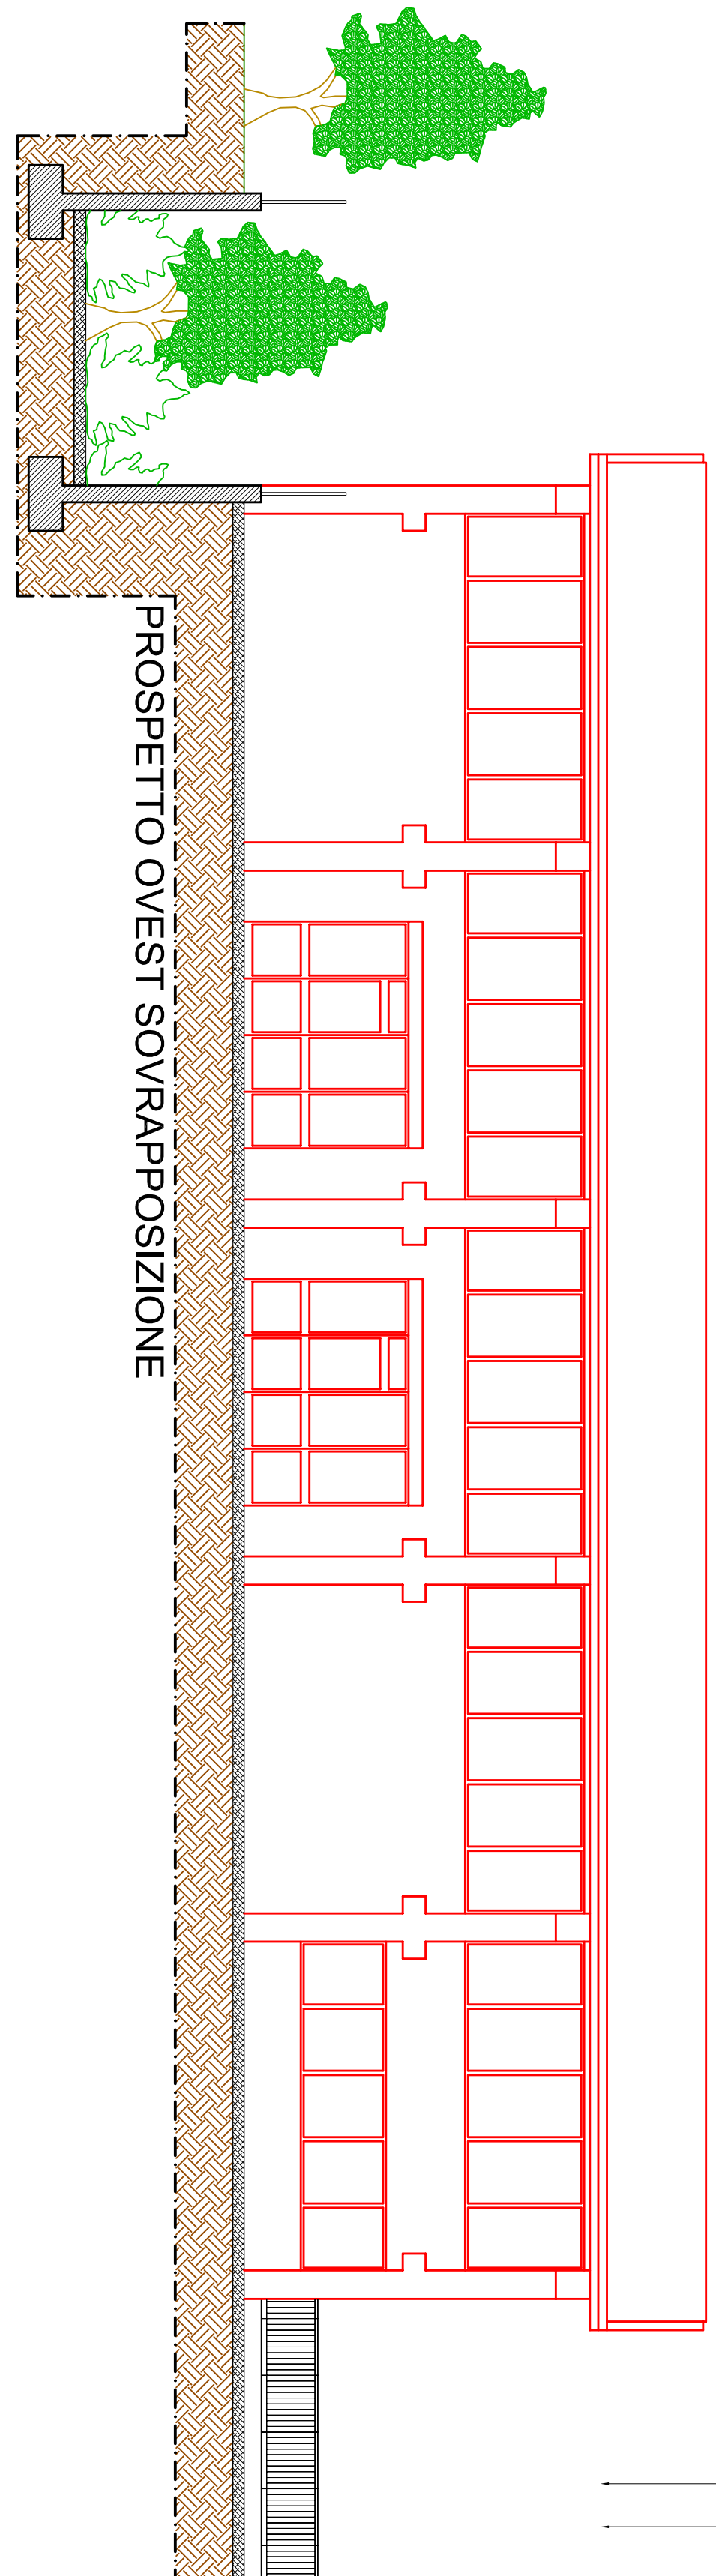
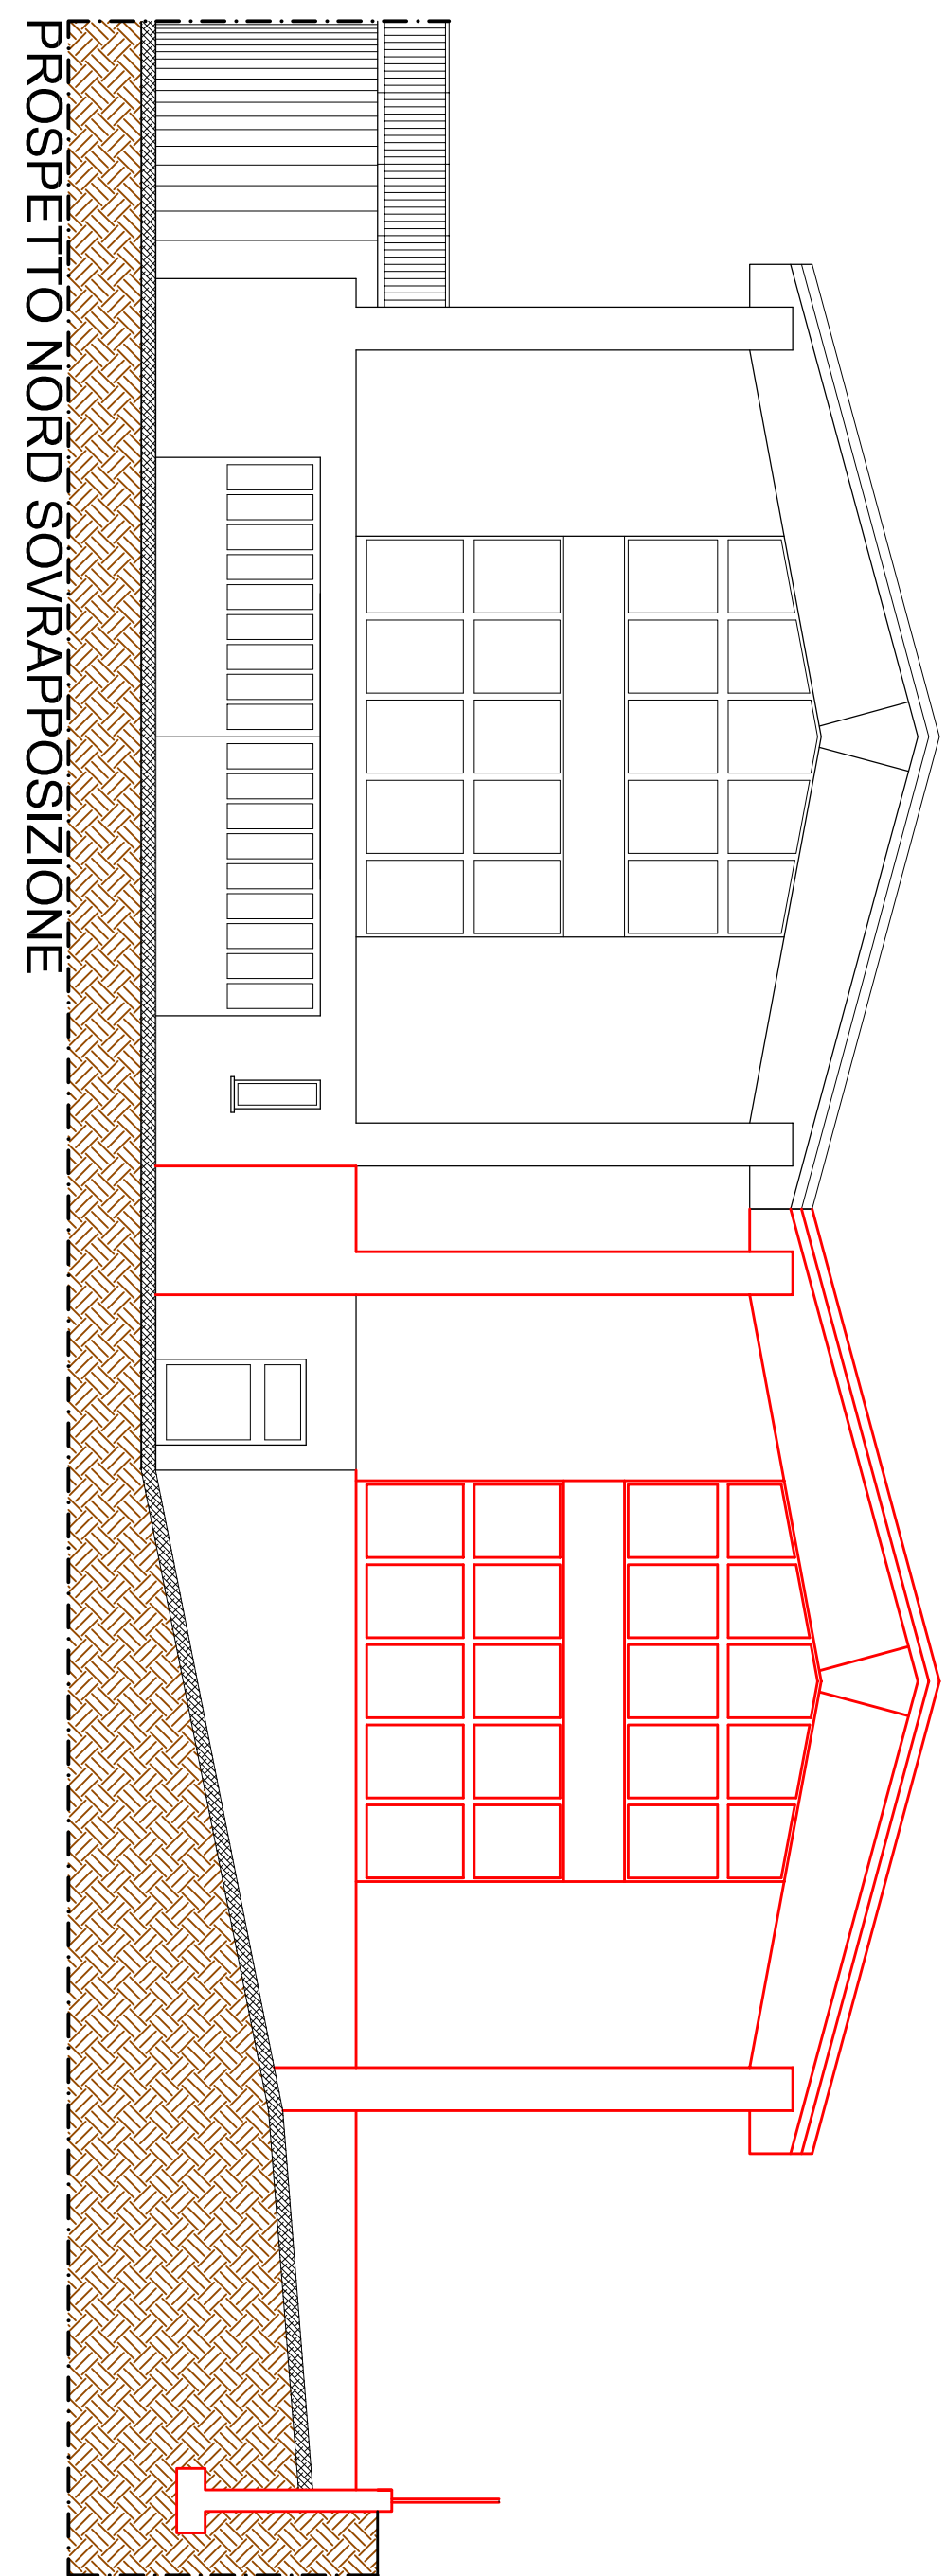


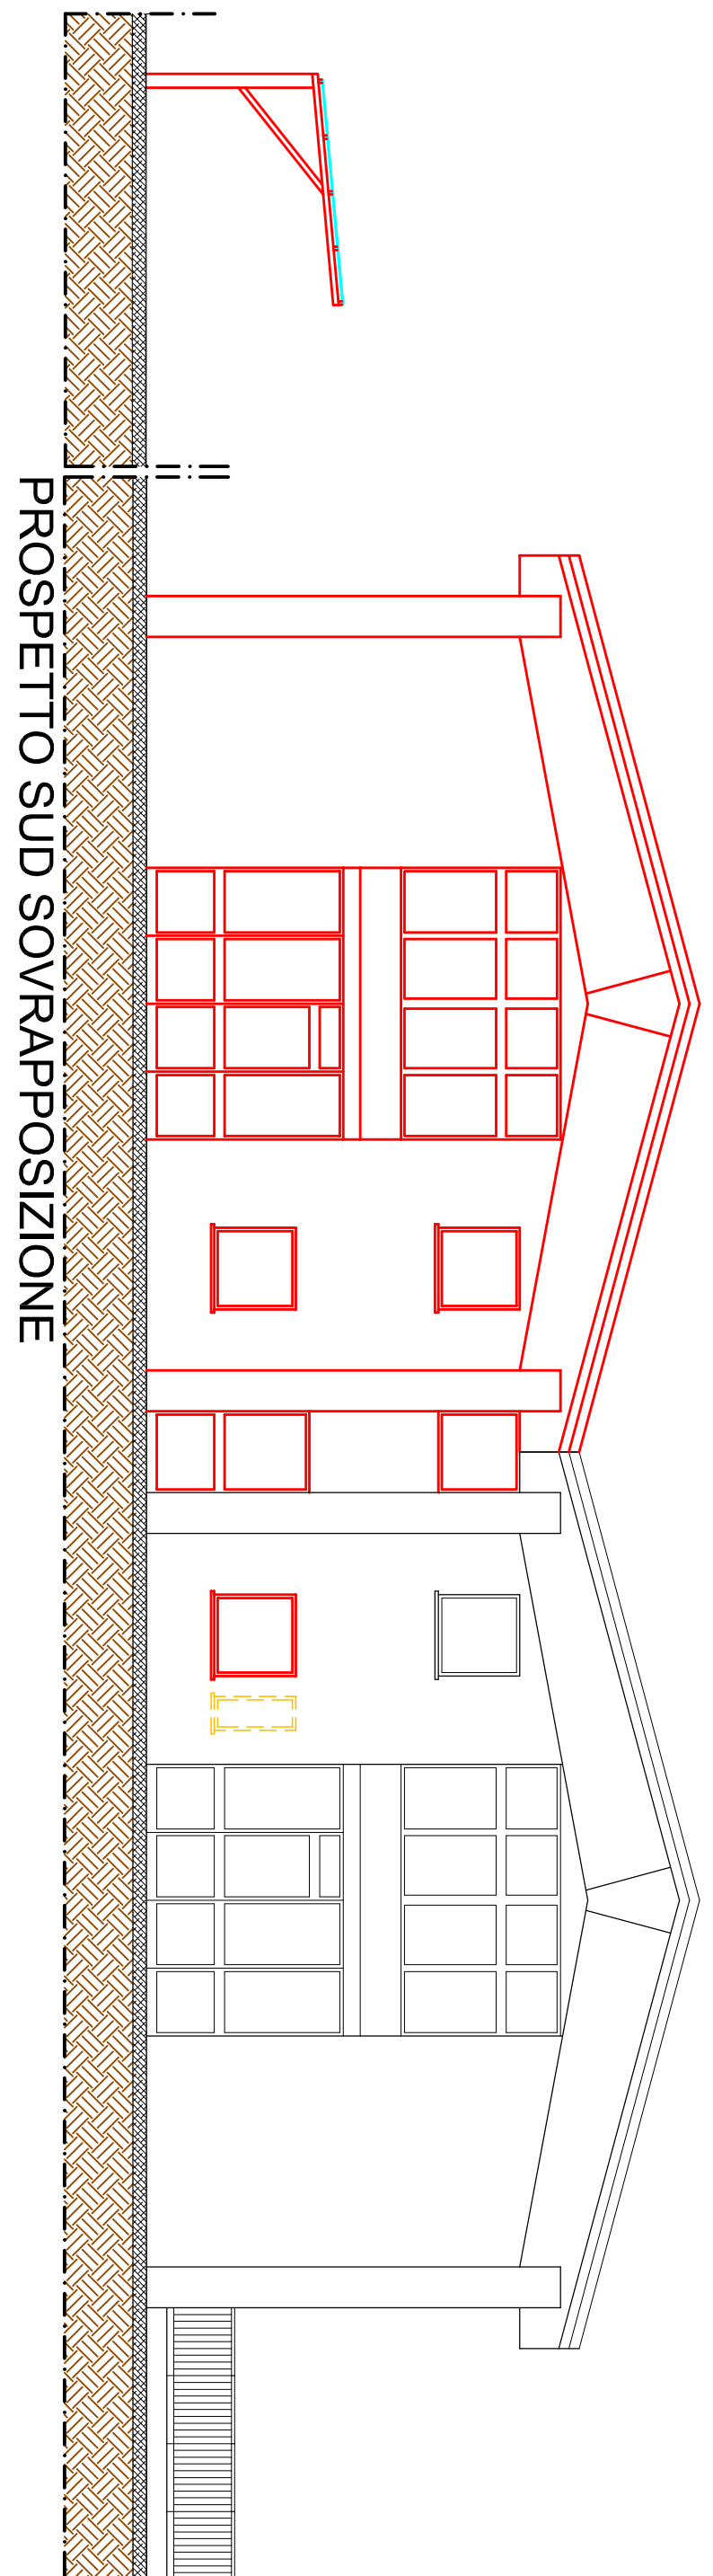

commitente:	tecnico:
-------------	----------

Daniela Maria Cristina Sordini
Architetto

[illegible]

Alessandro Dotti
Geometra

50 Tensilogo (60D - 2000) Memento dG - BS Col. 3

6

scob: 1:100

AMPLIAMENTO CAPANNONE ESISTENTE (ambito 20 P.G.T.)

SOTTOVENTO s.n.c. di Cenedella Vanda

AMPLIAMENTO CAPANN

COMPARAZIONE

piante-prospetti-sezioni

0976100000

2011-09-06 2017	MISSIONS
-----------------	----------

10/10/2017	10/10/2017	10/10/2017
------------	------------	------------

esato disegno e' di proprieta' riservata

«Questo disegno è di proprietà riservata o termine di legge e ne è vietata la riproduzione anche parziale senza permesso autorizzazione scritta.