



PROVINCIA DI BRESCIA

Comune di Lonato del Garda

R.R. 23.11.2017 N. 7 - R.R. 19.04.2019 N. 8

STUDIO DEL SISTEMA DI SMALTIMENTO DELLE ACQUE BIANCHE DEL "PIANO DI LOTTIZZAZIONE COMMERCIALE 'TIRACOLLO UNO 2019' FG. 47 MAPPALI 543 - 544

DESCRIZIONE DEL DISEGNO : MANUFATTI E PARTICOLARI

DATA GIUGNO 2019



COMMITTENTE : IPER MONTEBELLO S.P.A. Via A. Ponchielli, 7 - 20129 Milano

SCALA VARIE



Dott. Ing. Giuseppe Negrinelli Via Rezzola, 10 - 20096 Rezzato (BS) Tel. 030/2791595

REVISIONE 00 - --.06.2019


PIANTA POZZETTO DI ISPEZIONE FOGNATURA BIANCA (scala 1:25)

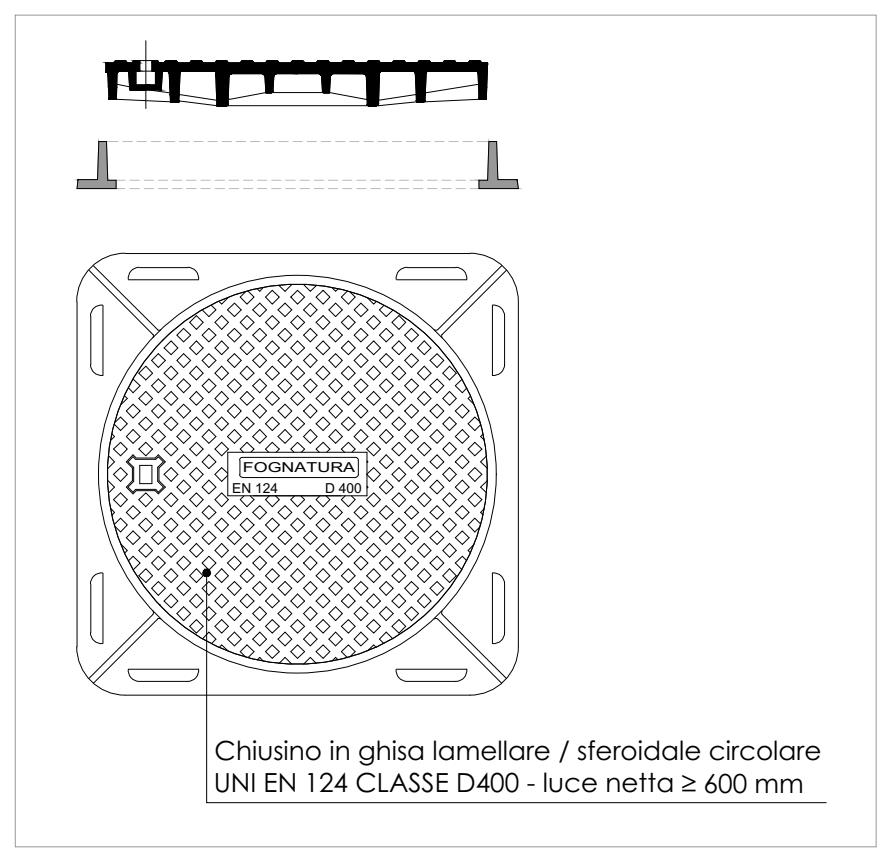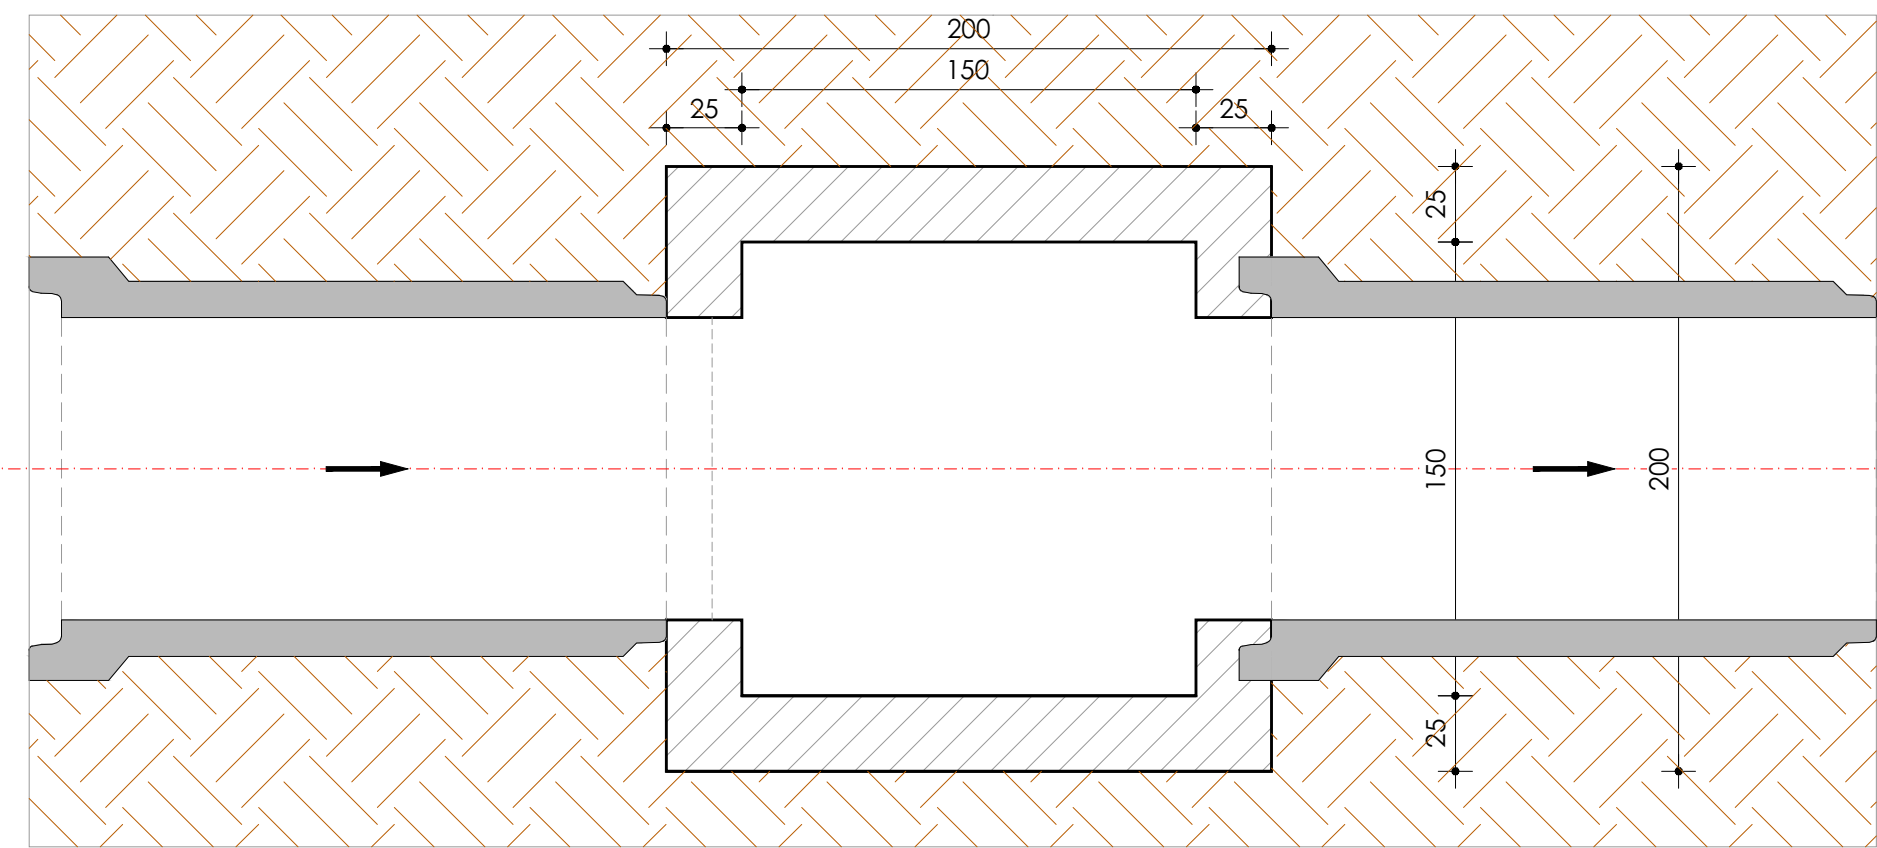

SEZIONI POZZETTO DI ISPEZIONE FOGNATURA BIANCA (scala 1:25)

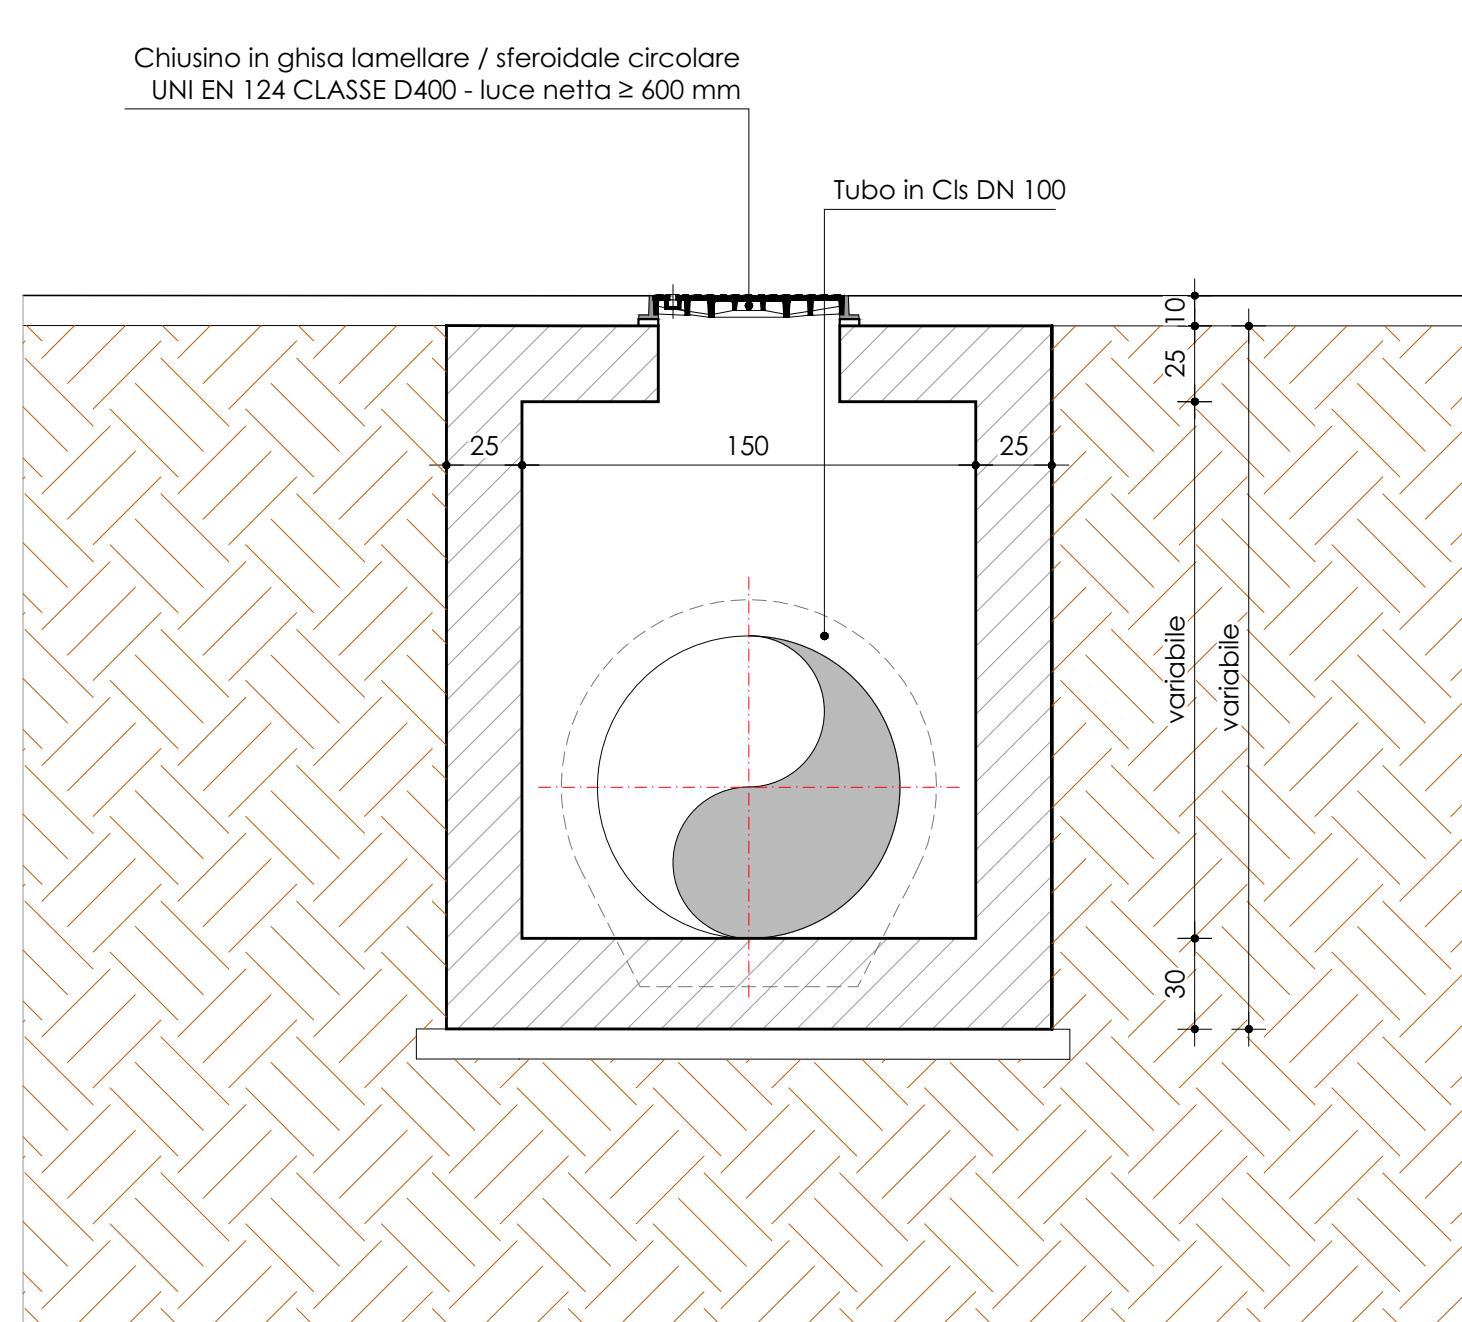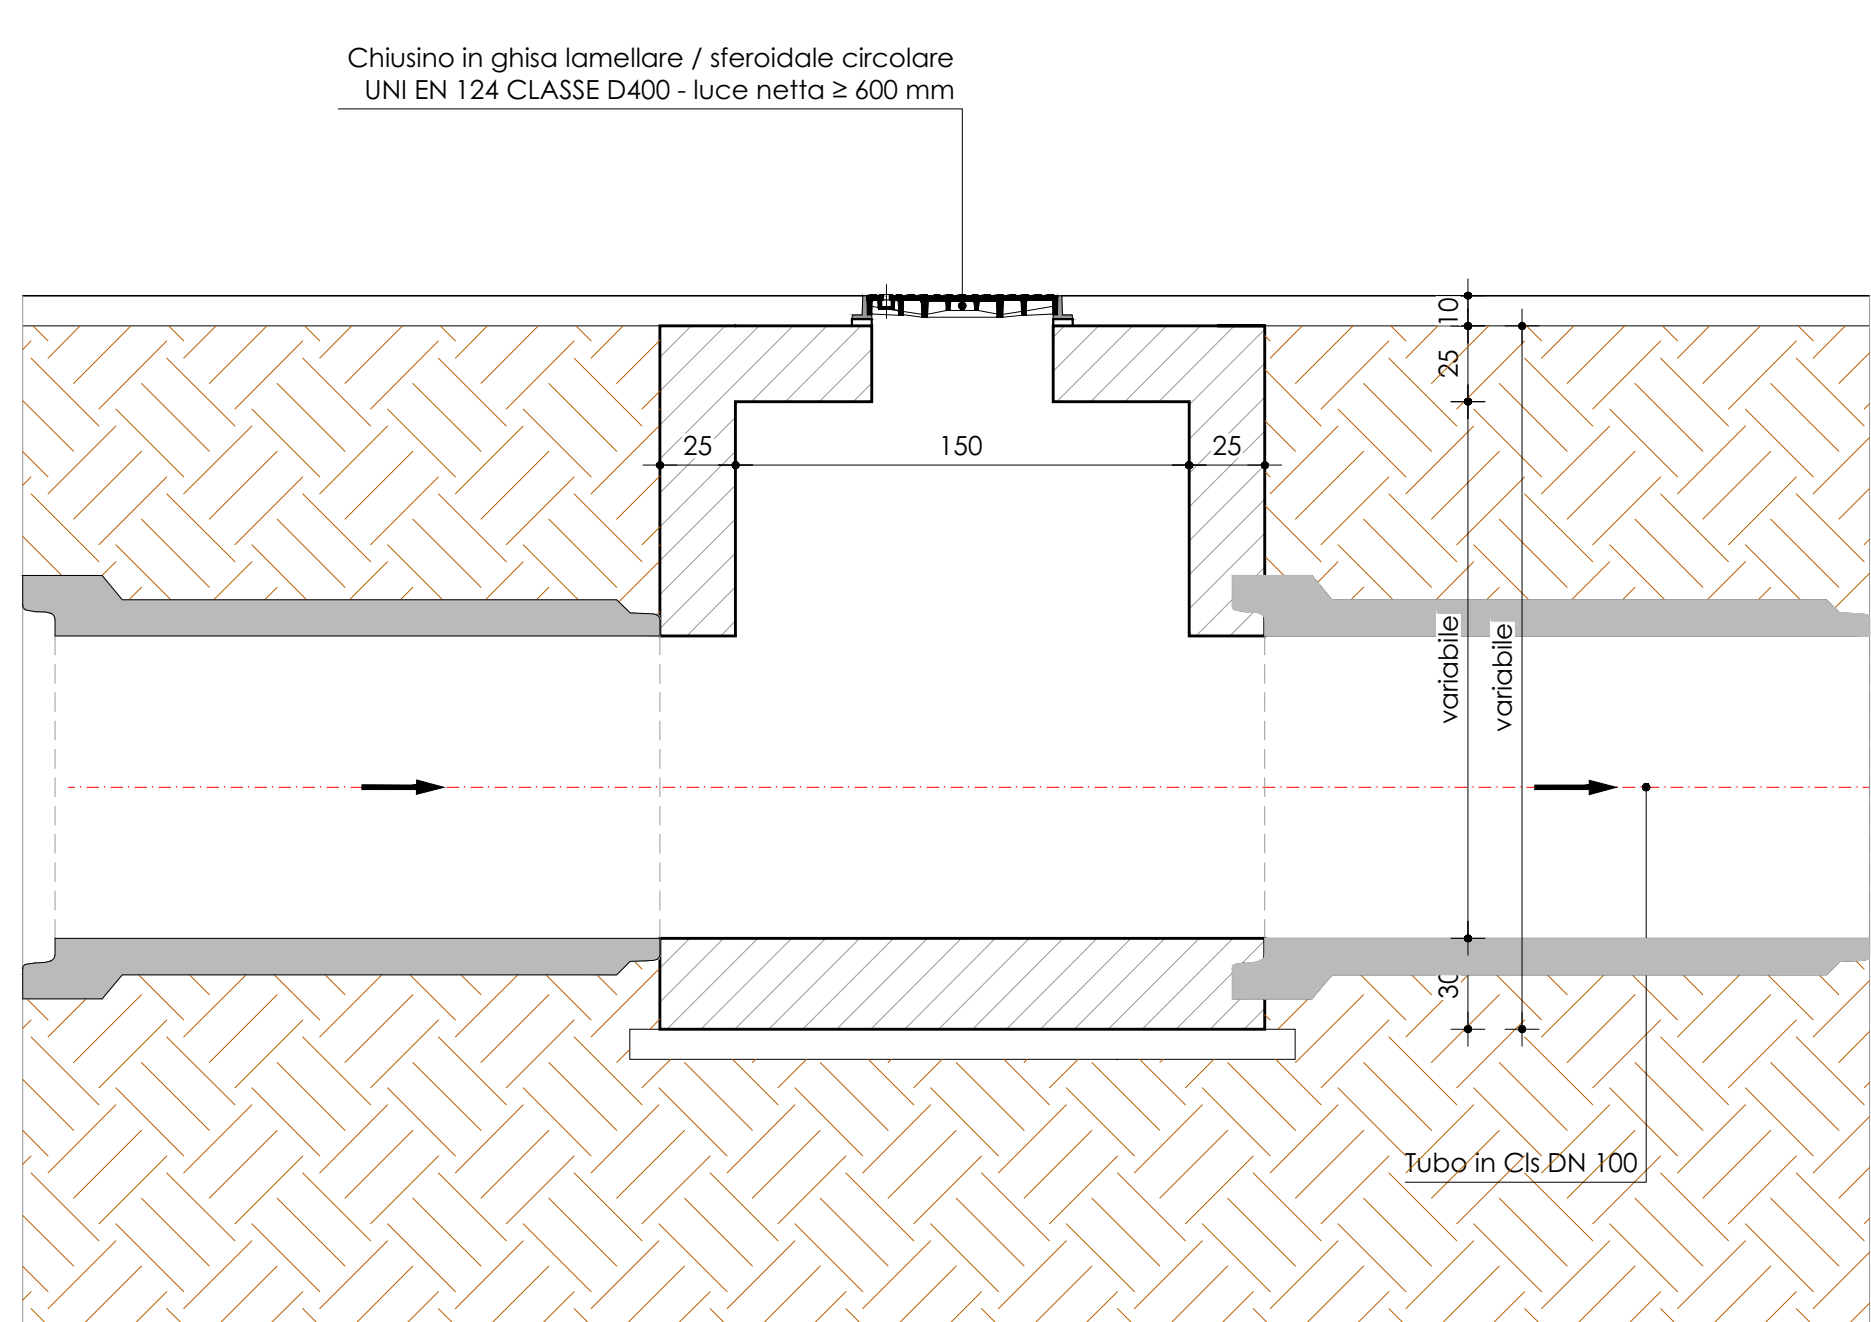


SEZIONE TIPO DELLO SCAVO E DEL MANUFATTO IN CLS
SCALA 1:20

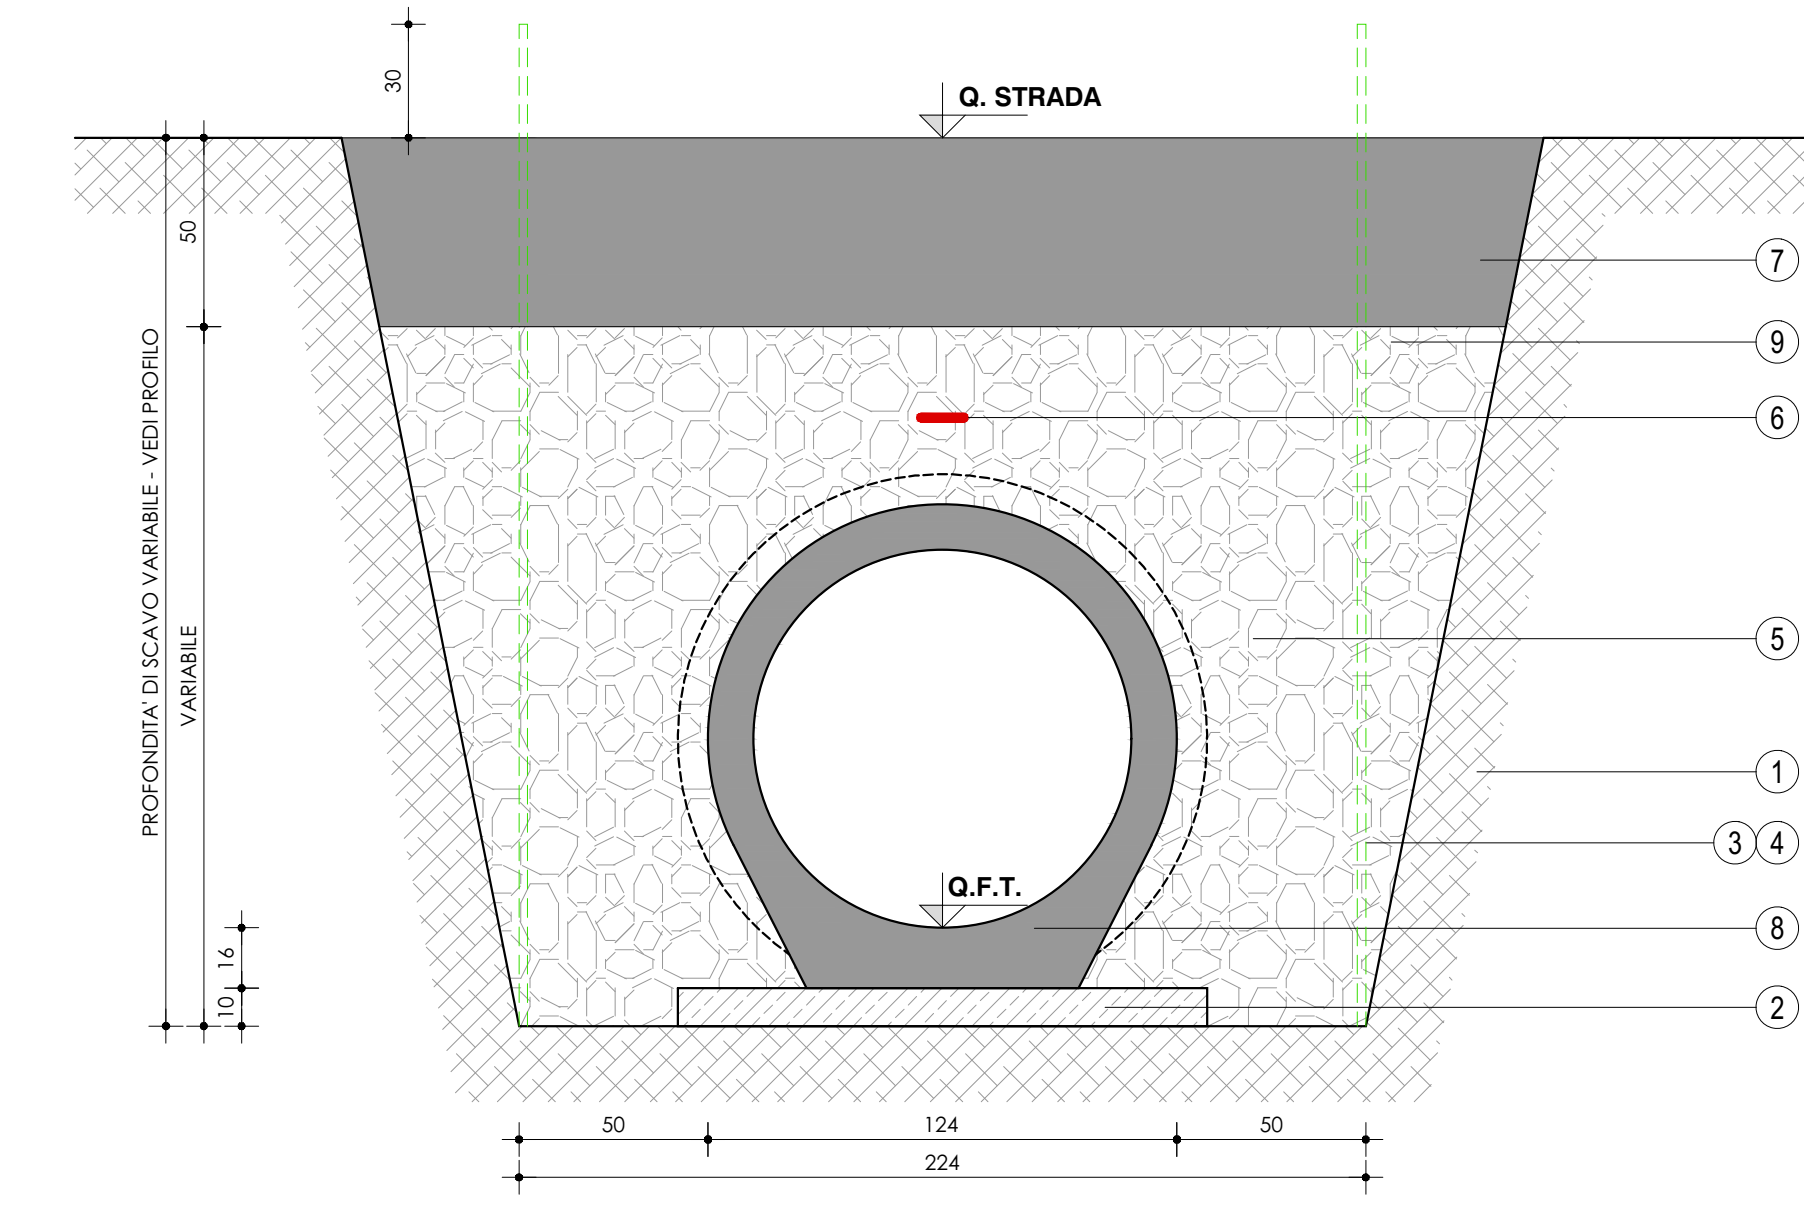

- LEGENDA SEZIONI DI SCAVO
- 1 SEZIONE DI SCAVO
 - 2 PIANO DI APPOGGIO IN CLS MASCO
 - 3 ARMATURA DI SCAVO ESEGUITA CON CASSEFORME IN LEGNO O CON PANNELLI IN TALLU PER PROFONDITA' > 1,5 METRI
 - 4 BLINDAGGIO DELLO SCAVO CON PANNELLI METALLICI AUTOPROFONDANTI IN ACCIAIO PER PROFONDITA' > 2,5 METRI
 - 5 RIPISTINO, SECONDO LE SEGUENTI MODALITA':
- IN TERRE STRADALE CON TERRENO PROVENIENTE DAGLI SCAVI;
- IN TERRE VEGETALE CON TERRENO PROVENIENTE DAGLI SCAVI;
- ALTERNATIVAMENTE CON "TOUT VENANT" DI CAVA;
- IN TERRENO VEGETALE CON MATERIALE PROVENIENTE INTEGRALMENTE DAGLI SCAVI
 - 6 NASTRO SEGNALE PLASTIFICATO PER FOGNATURA
 - 7 RIPISTINO, EVENTUALE STRUTTURA DI RIPARTIZIONE DEI CARICHI
 - 8 TUBAZIONE DI PROGETTO DN 1000 mm
 - 9 SCAVO DI SBANCAMENTO

SEZIONE TIPO DELLA TUBAZIONE IN PRESSIONE
SCALA 1:10

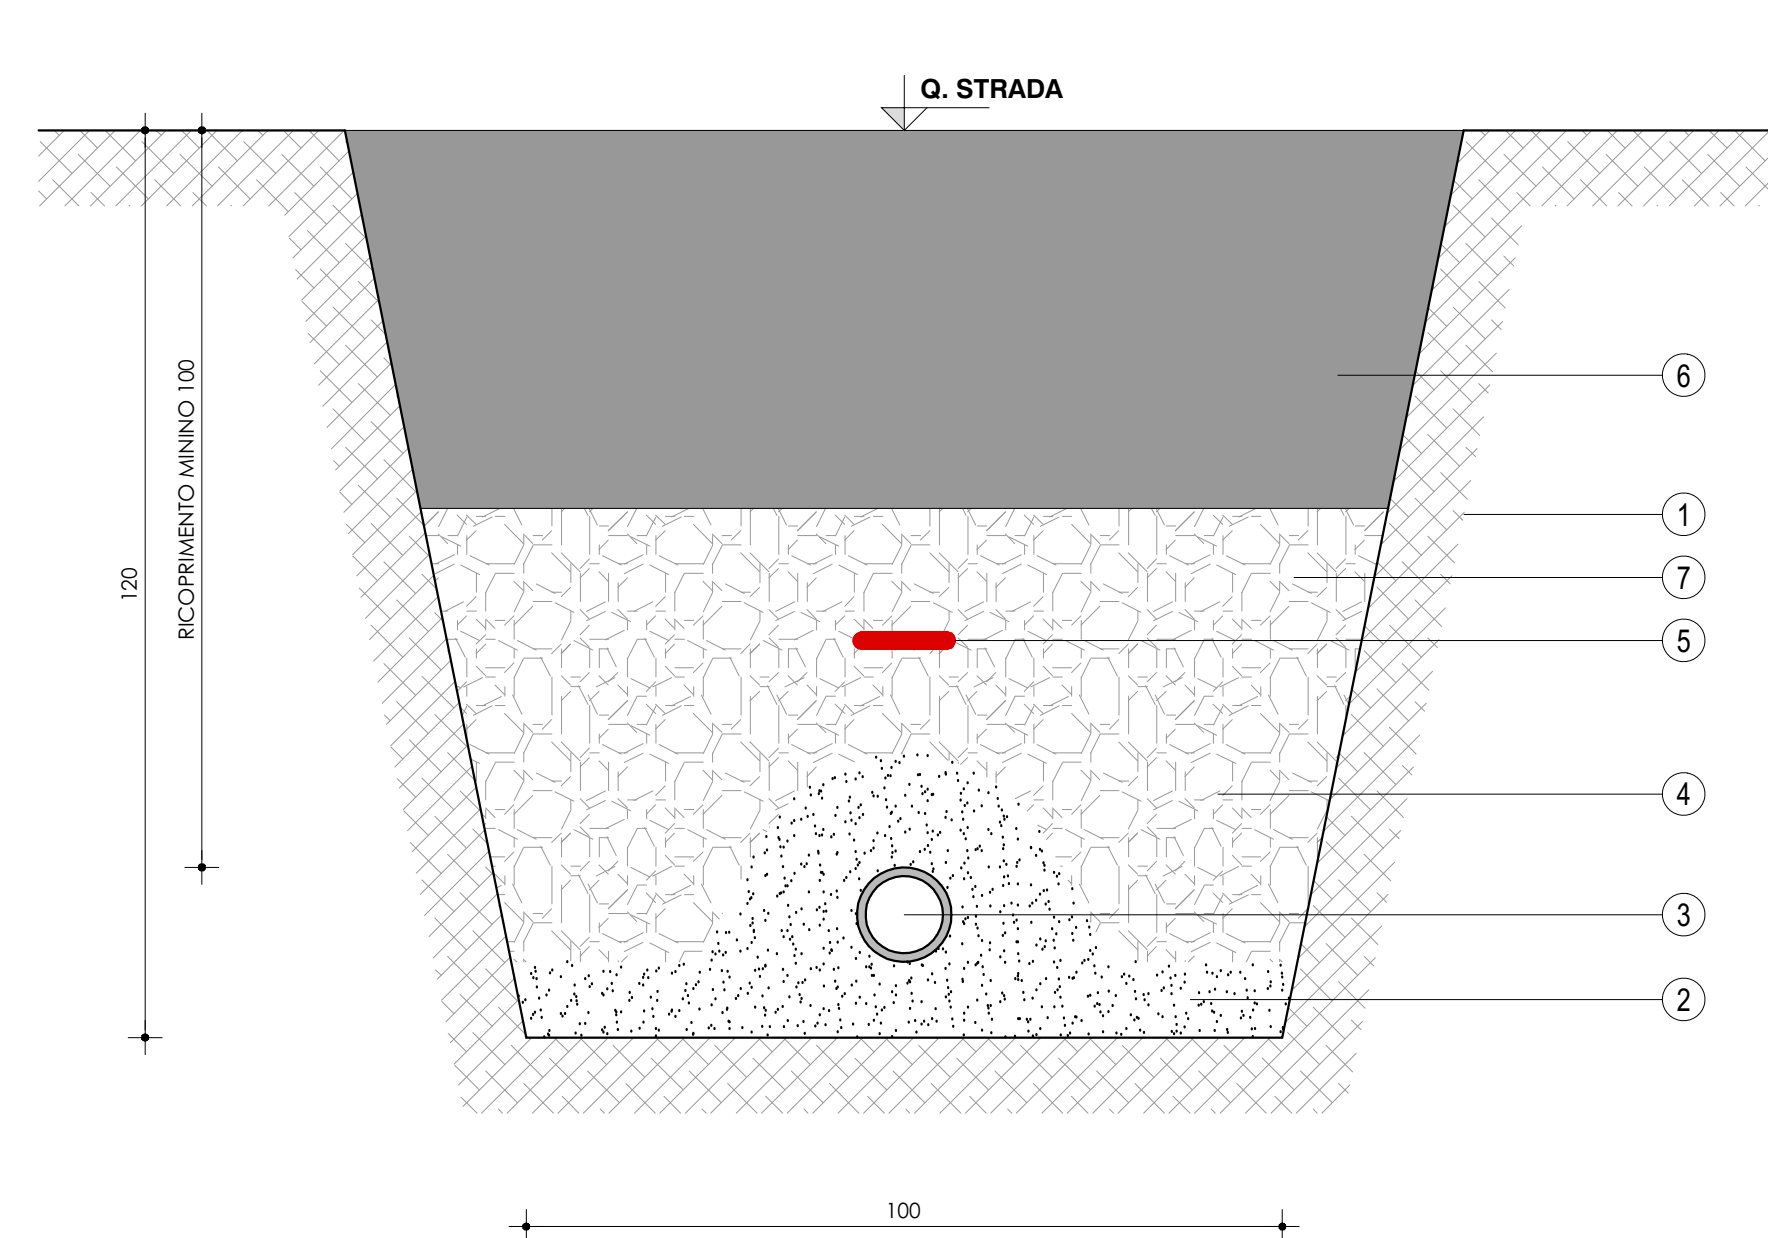


- LEGENDA SEZIONI DI SCAVO
- 1 SEZIONE DI SCAVO
 - 2 PIANO DI APPOGGIO E CALOTTATURA CON SABBIA
 - 3 TUBAZIONE IN PRESSIONE PVC PN 16 DE 110 - 125 mm
 - 4 RIPISTINO, SECONDO LE SEGUENTI MODALITA':
- IN TERRE STRADALE CON TERRENO PROVENIENTE DAGLI SCAVI;
- IN TERRE VEGETALE CON TERRENO PROVENIENTE DAGLI SCAVI;
- ALTERNATIVAMENTE CON "TOUT VENANT" DI CAVA;
- IN TERRENO VEGETALE CON MATERIALE PROVENIENTE INTEGRALMENTE DAGLI SCAVI
 - 5 NASTRO SEGNALE PLASTIFICATO PER FOGNATURA
 - 6 RIPISTINO SCAVO PAVIMENTAZIONE STRADALE - TERRENO VEGETALE
 - 7 SCAVO DI SBANCAMENTO


MANUFATTO CANALETTA STRADALE ESISTENTE
PUNTO DI RECAPITO NUOVO SCARICO




POZZETTO TERMINALE TUBAZIONE IN PRESSIONE
SCALA 1:25

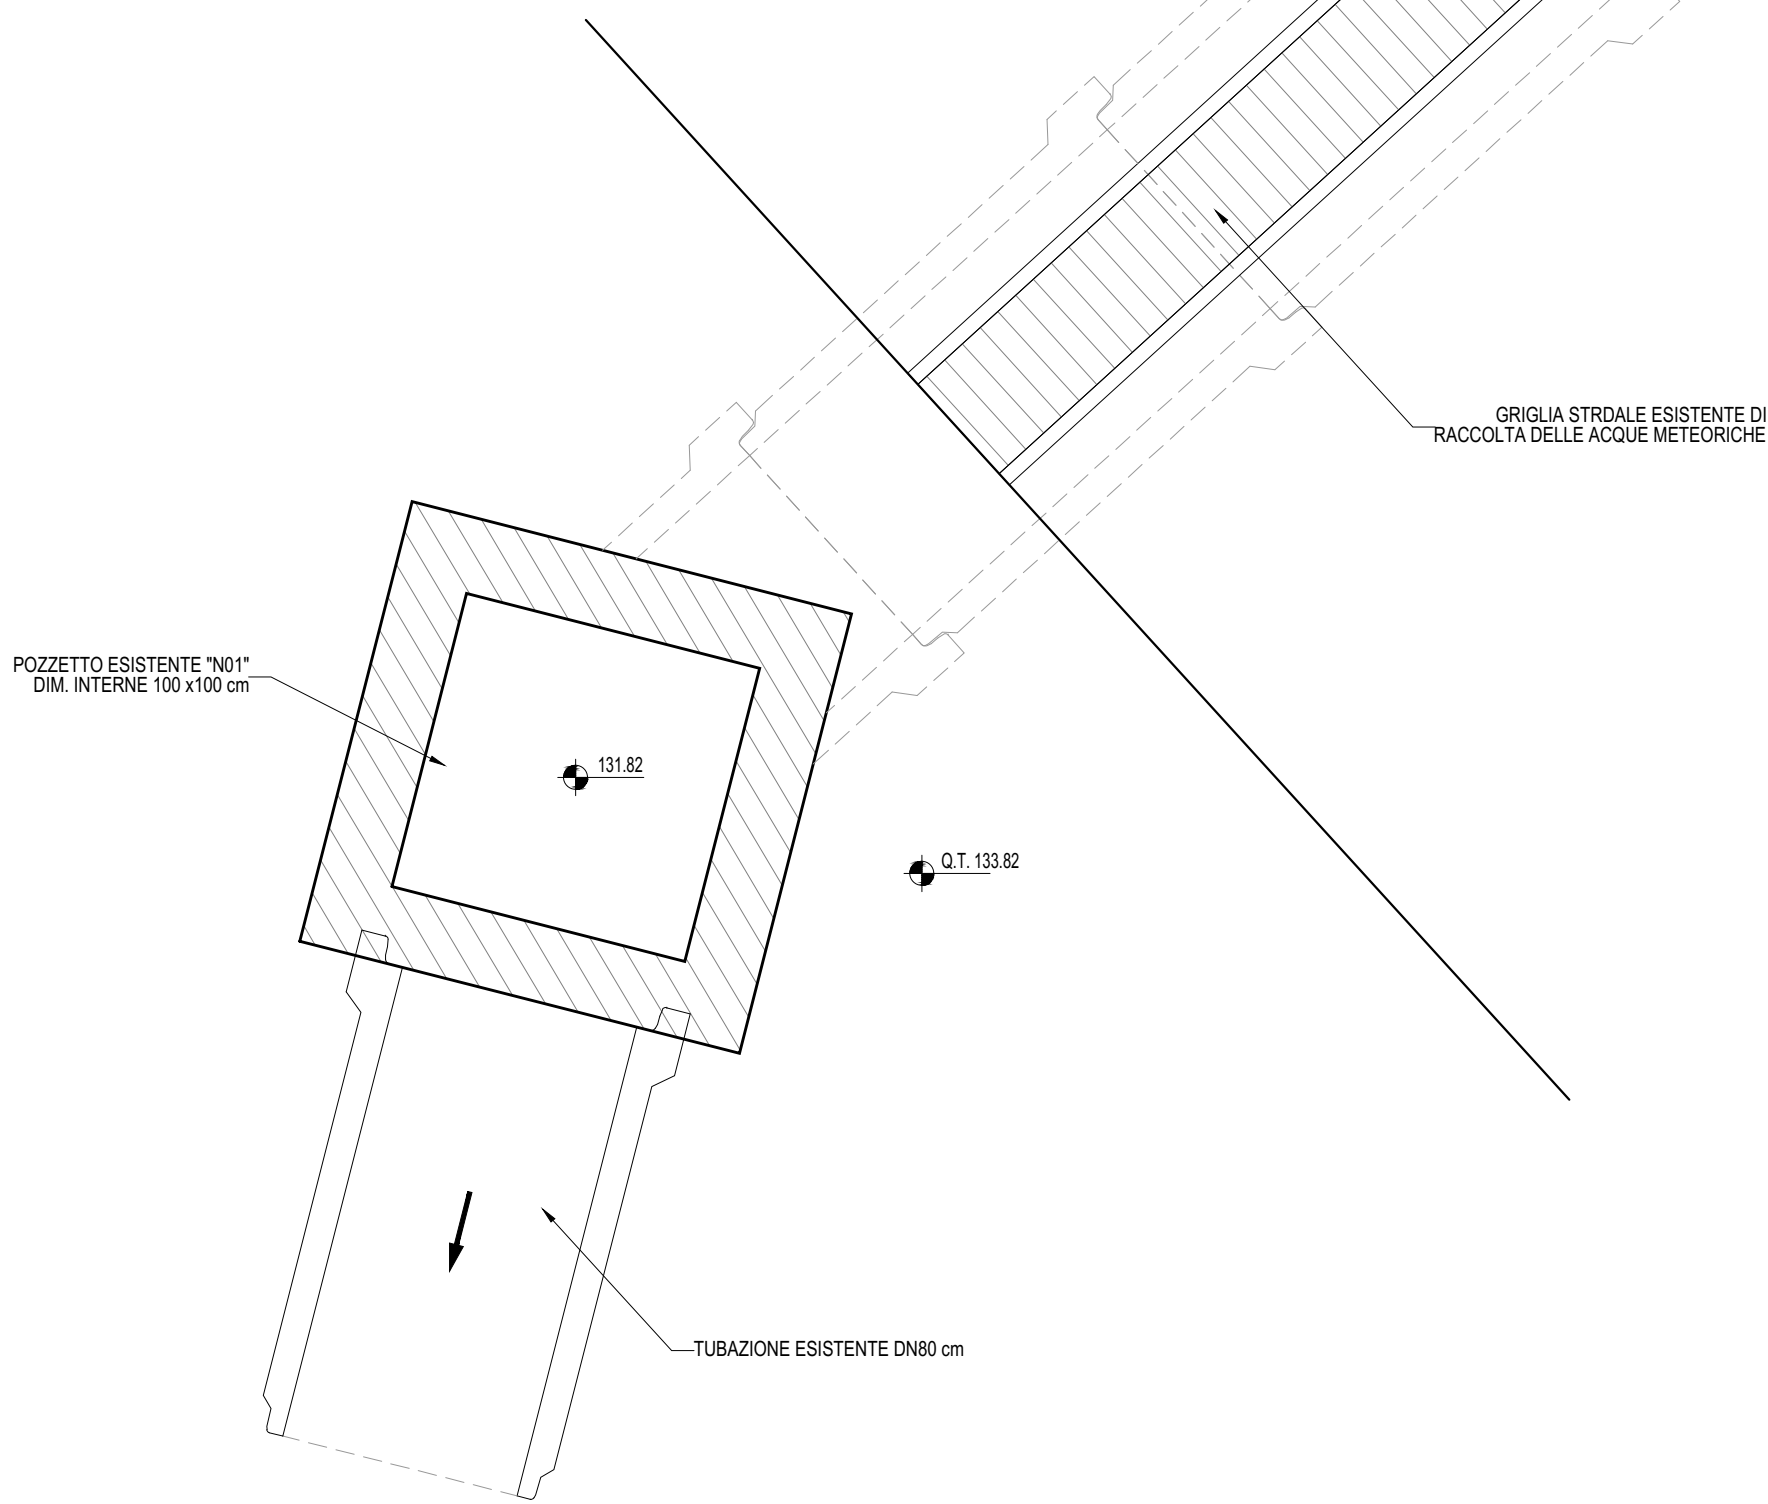

SEZIONE A-A (scala 1:25)

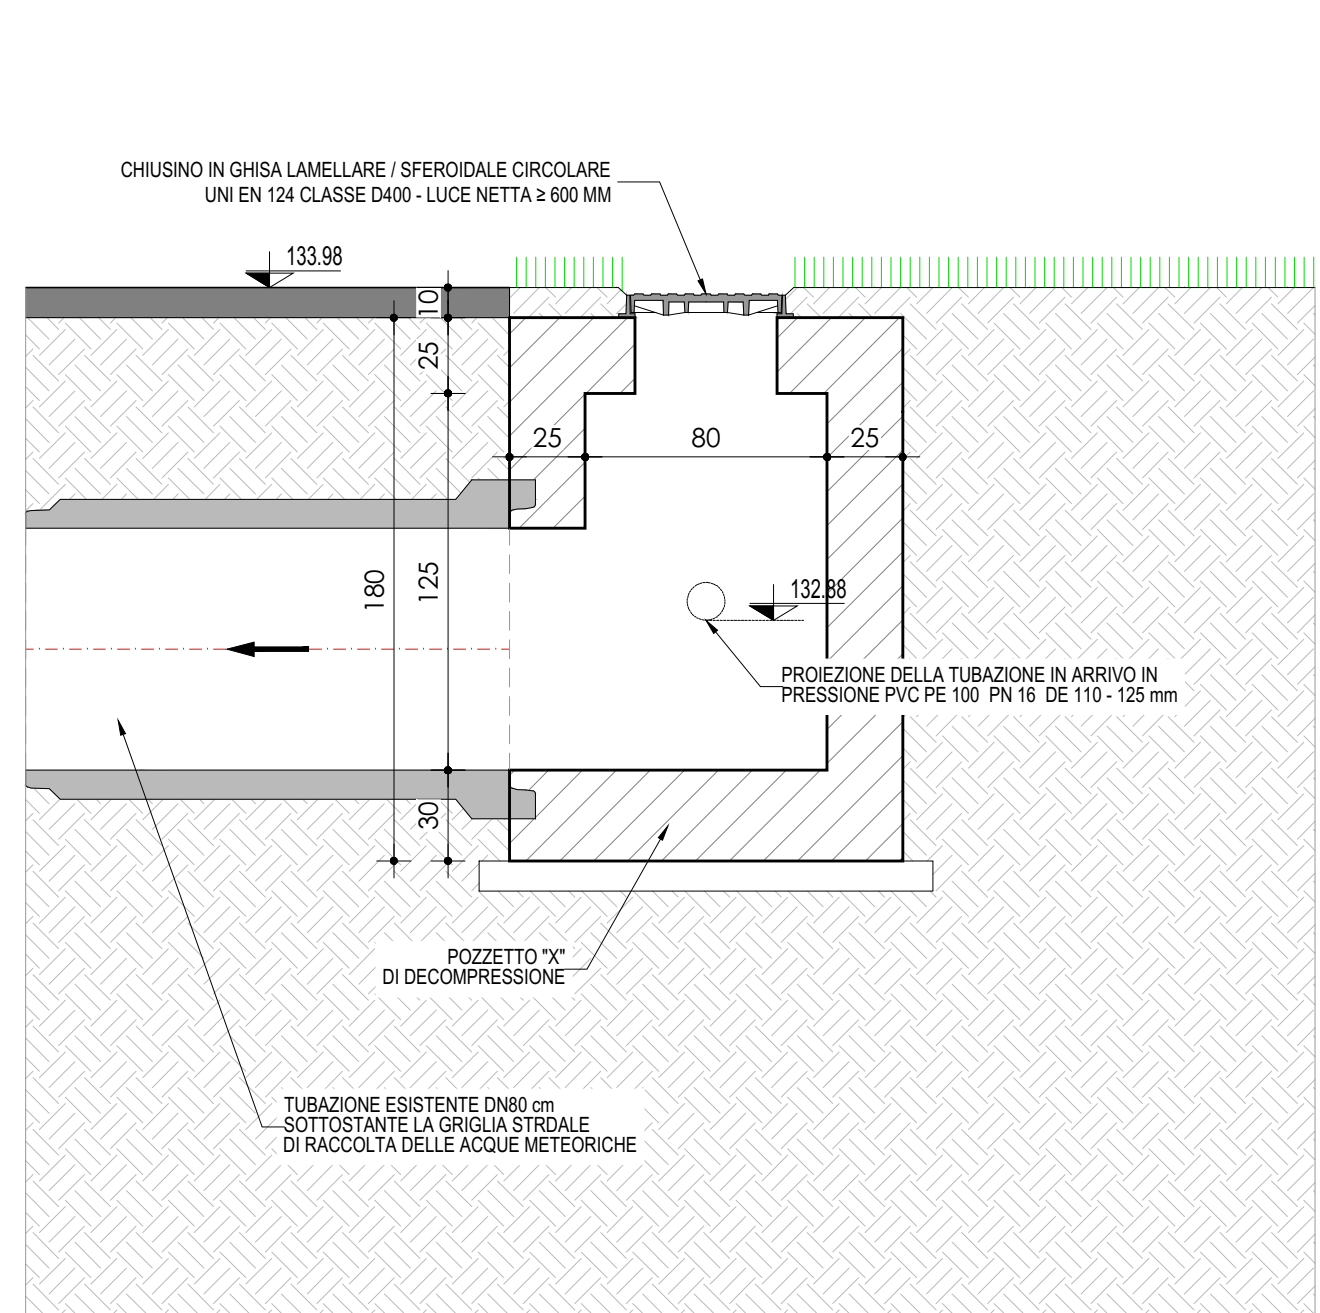

POZZETTO S.S. - STAZIONE DI SOLLEVAMENTO - SCHEMATICA
SCALA 1:20

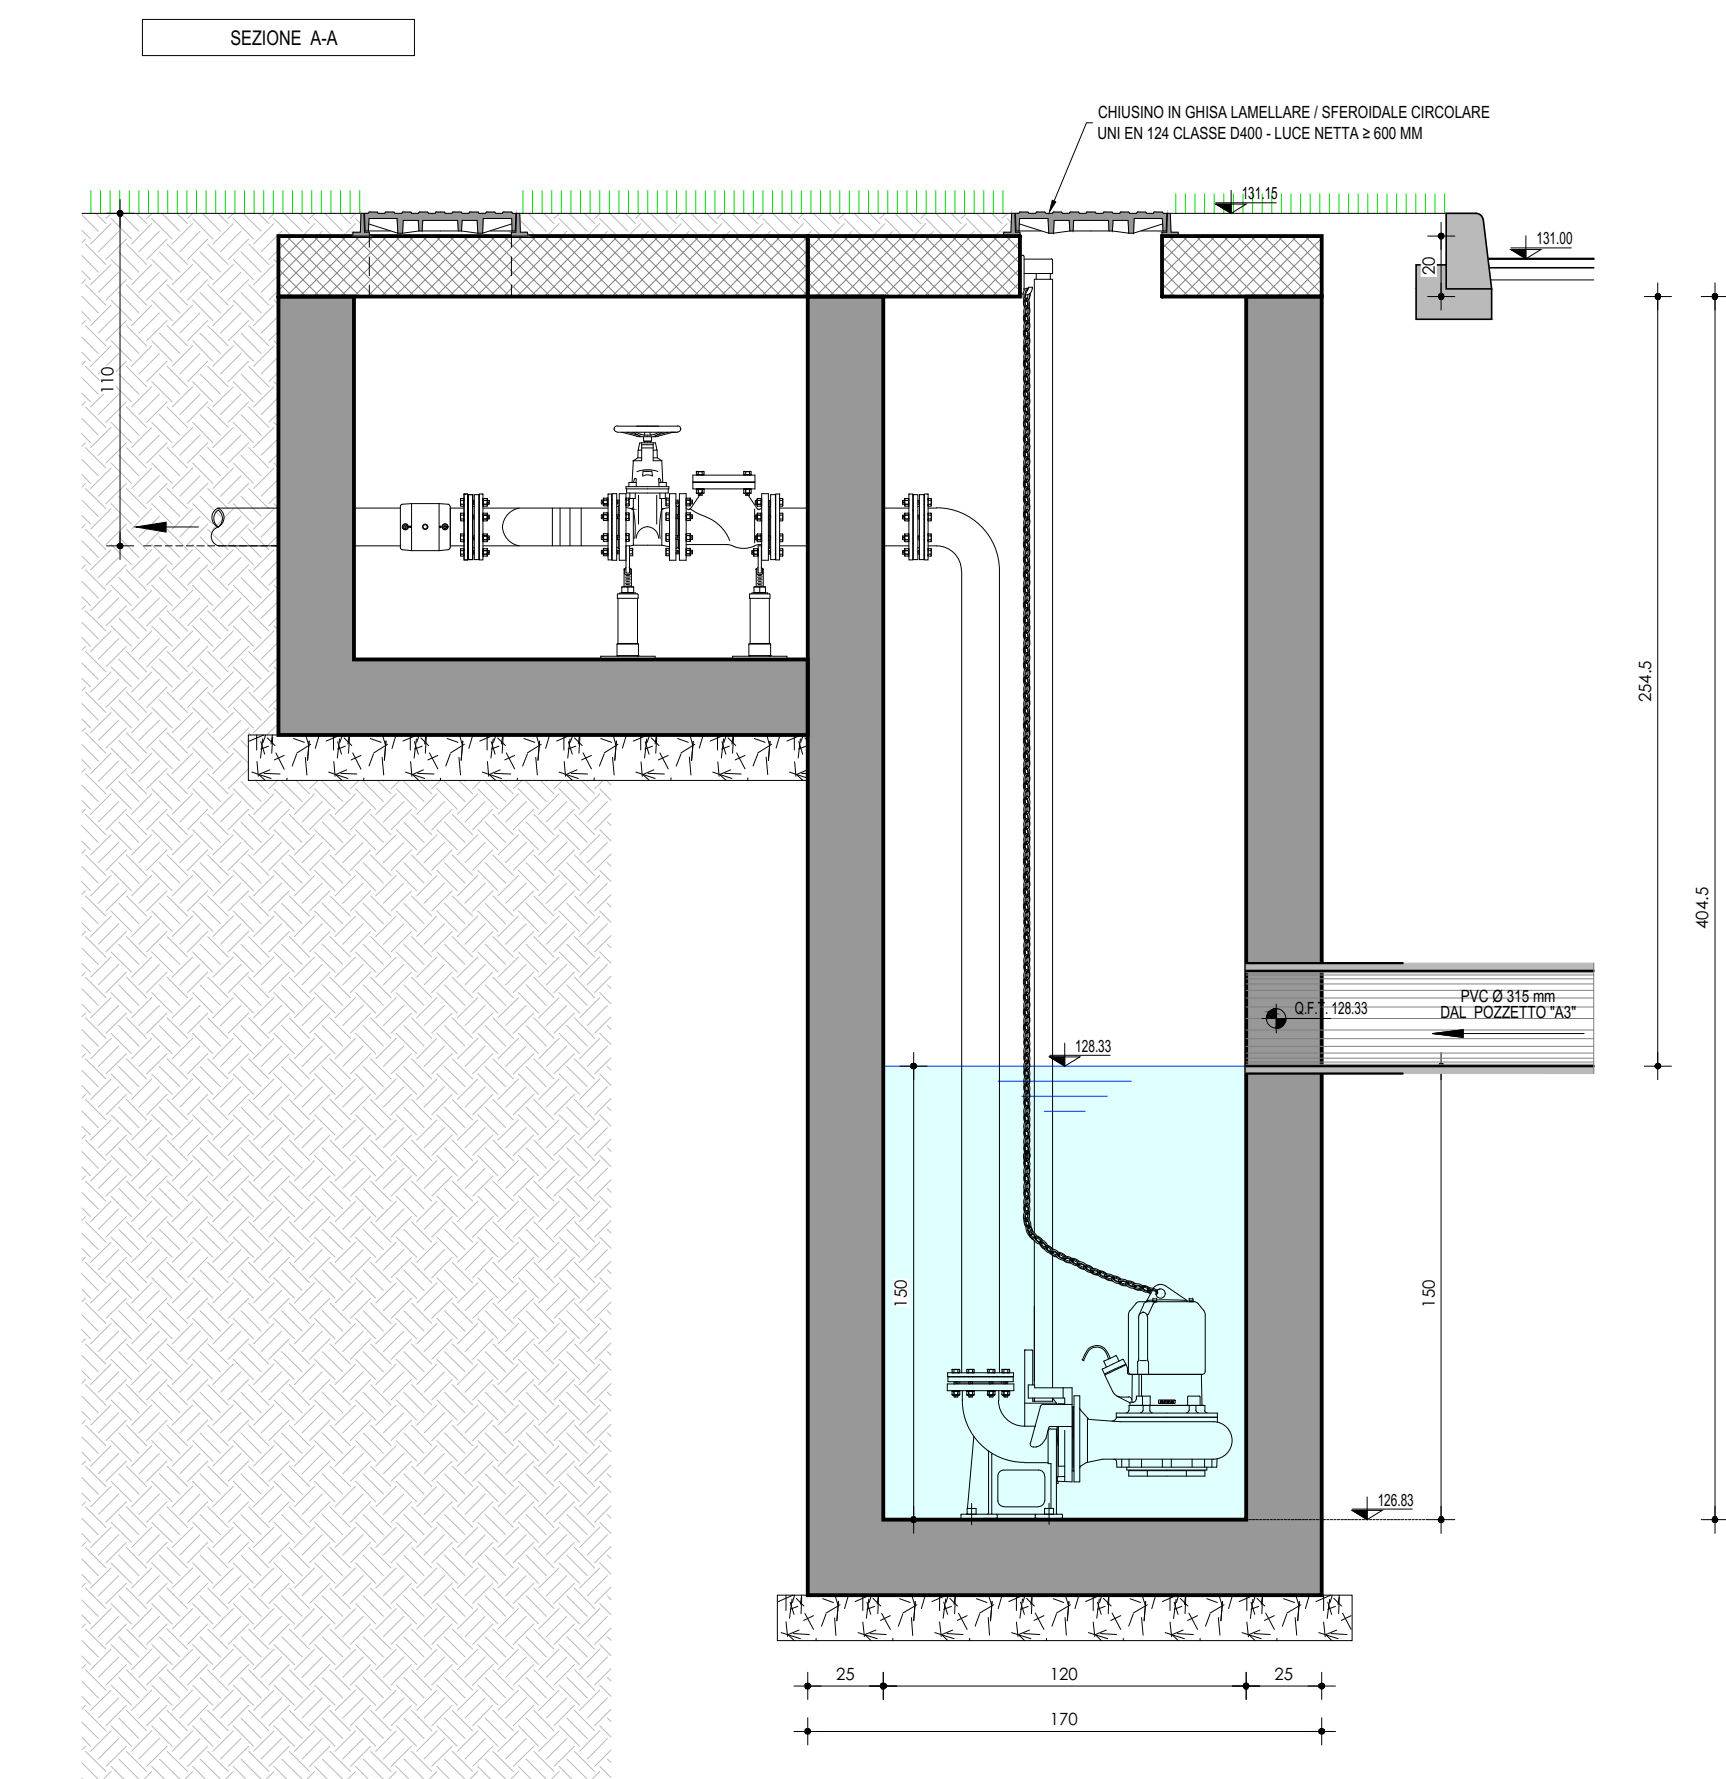

POZZETTO S.S. - STAZIONE DI SOLLEVAMENTO - SCHEMATICA
SCALA 1:20

