




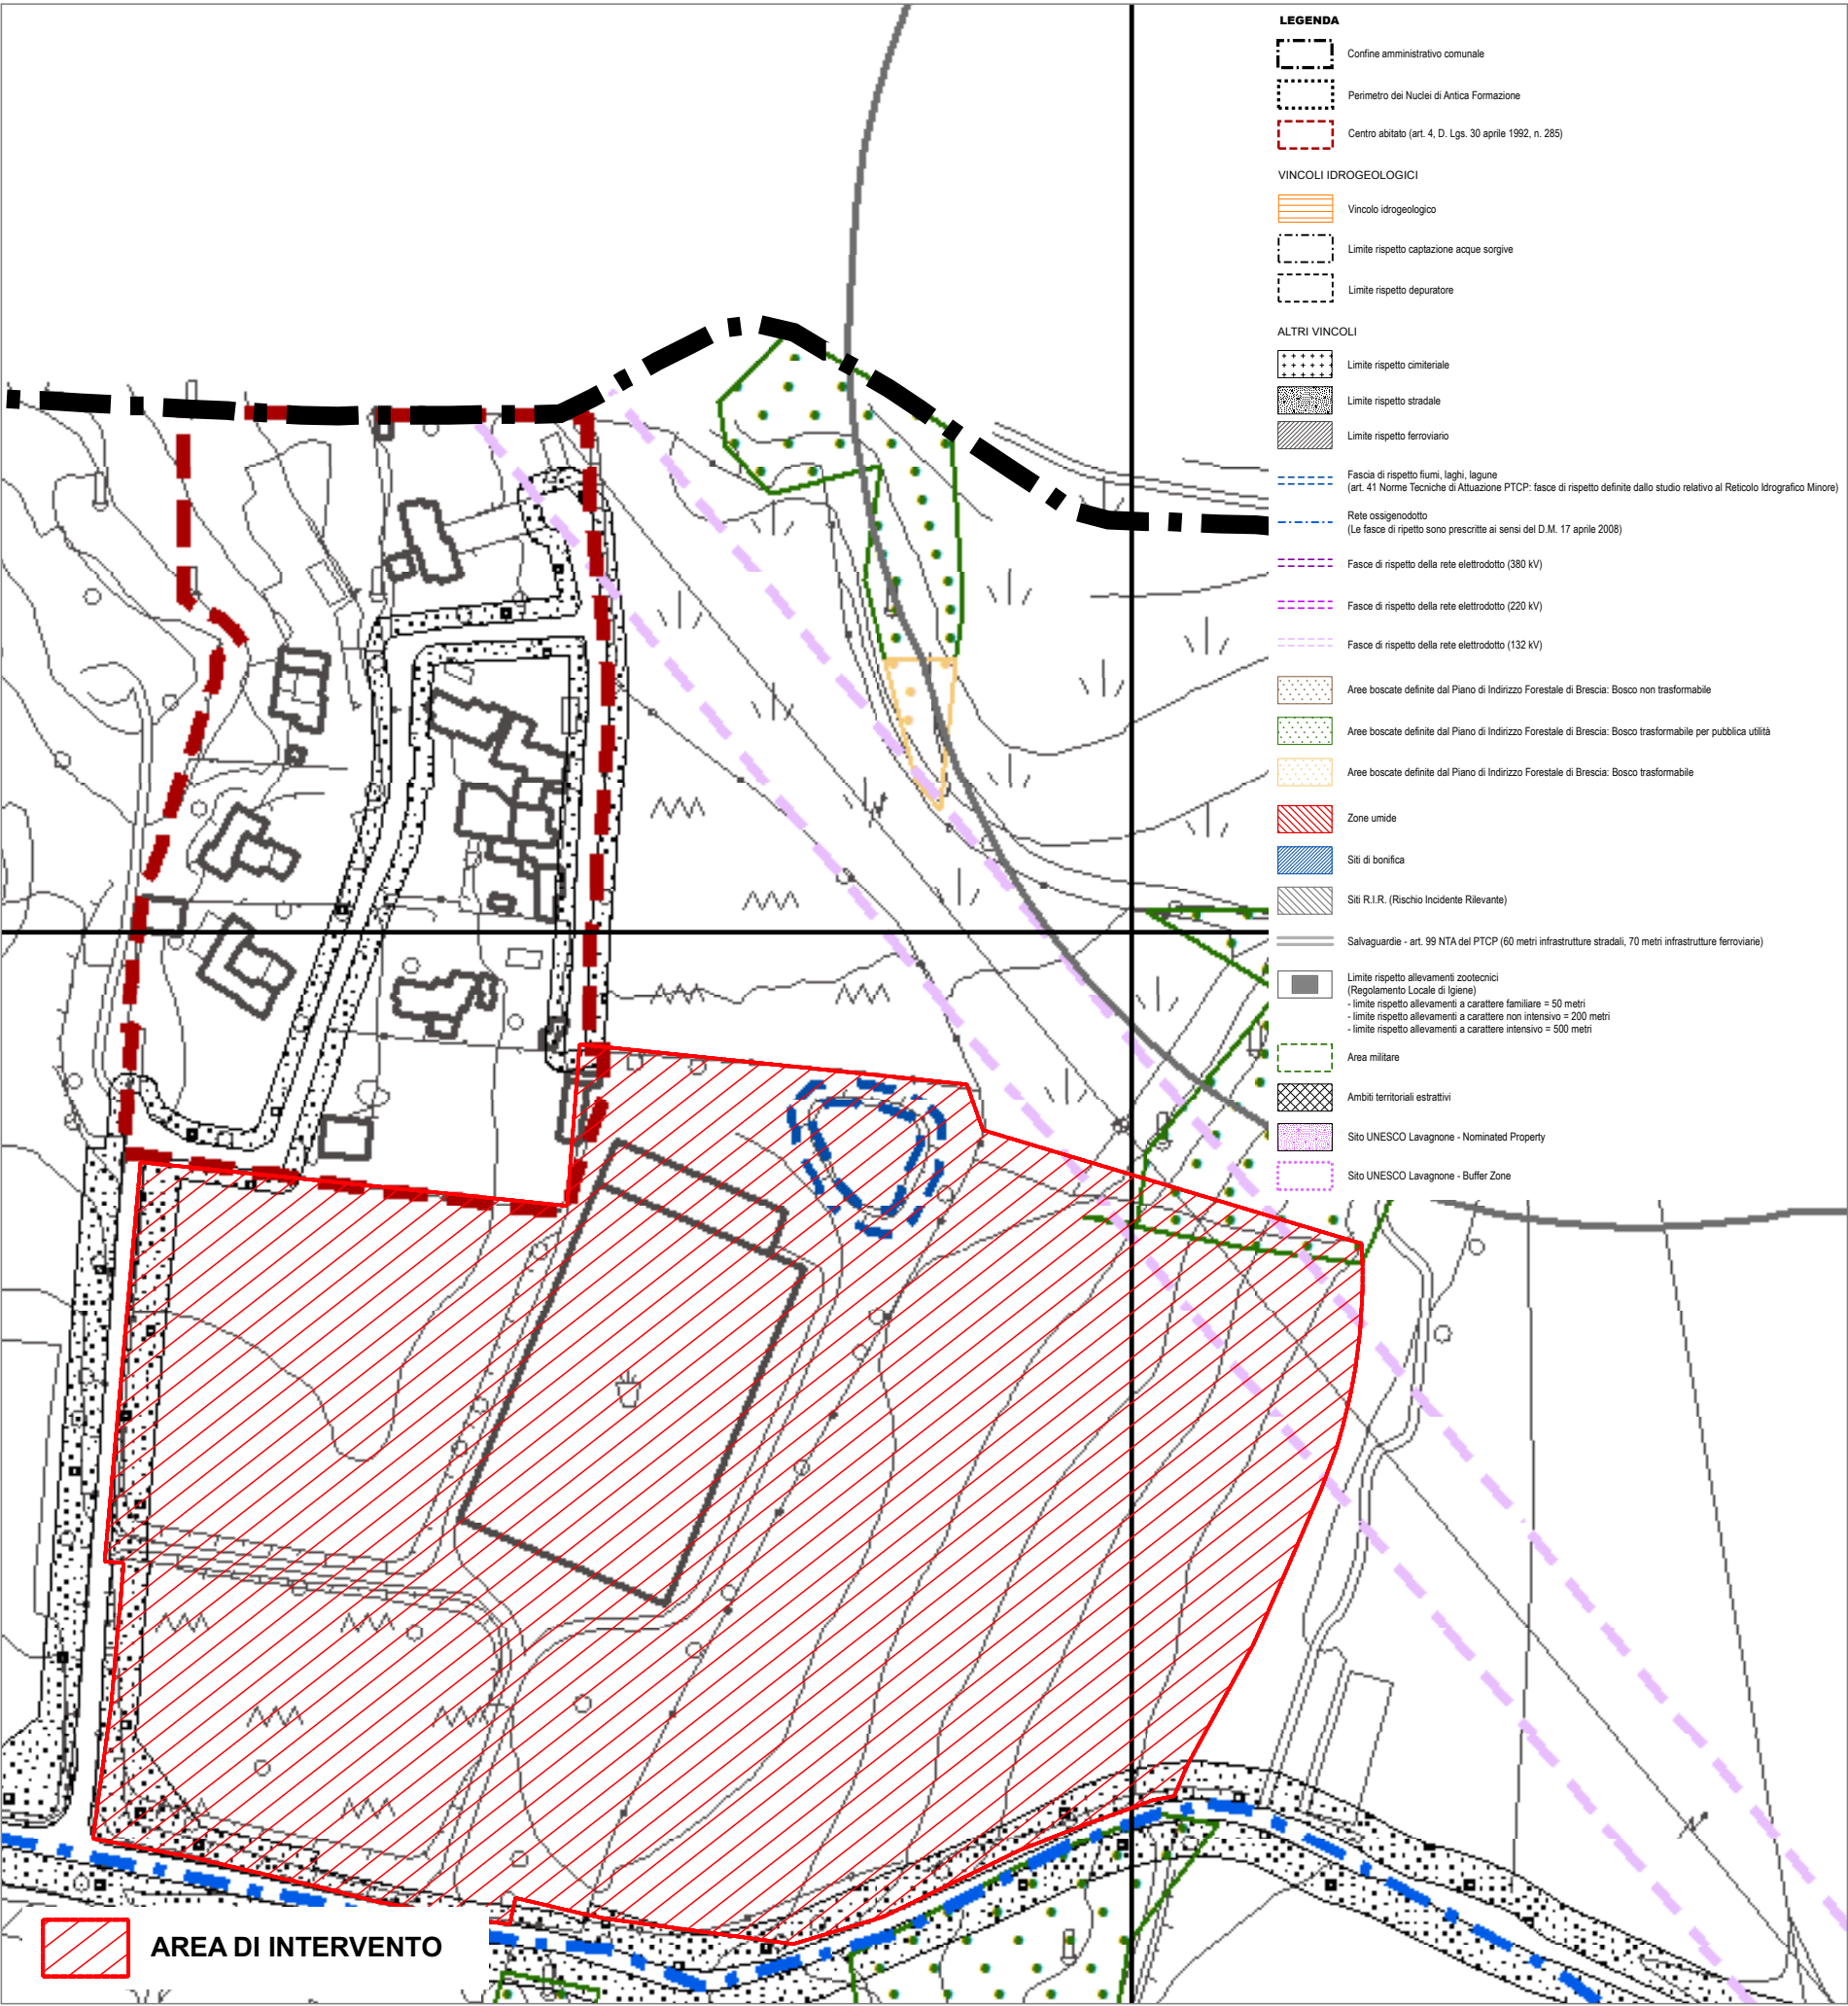


Stralcio P.G.T. - T02d DdP - Sistema dei vincoli amministrativi _ scala 1:2000

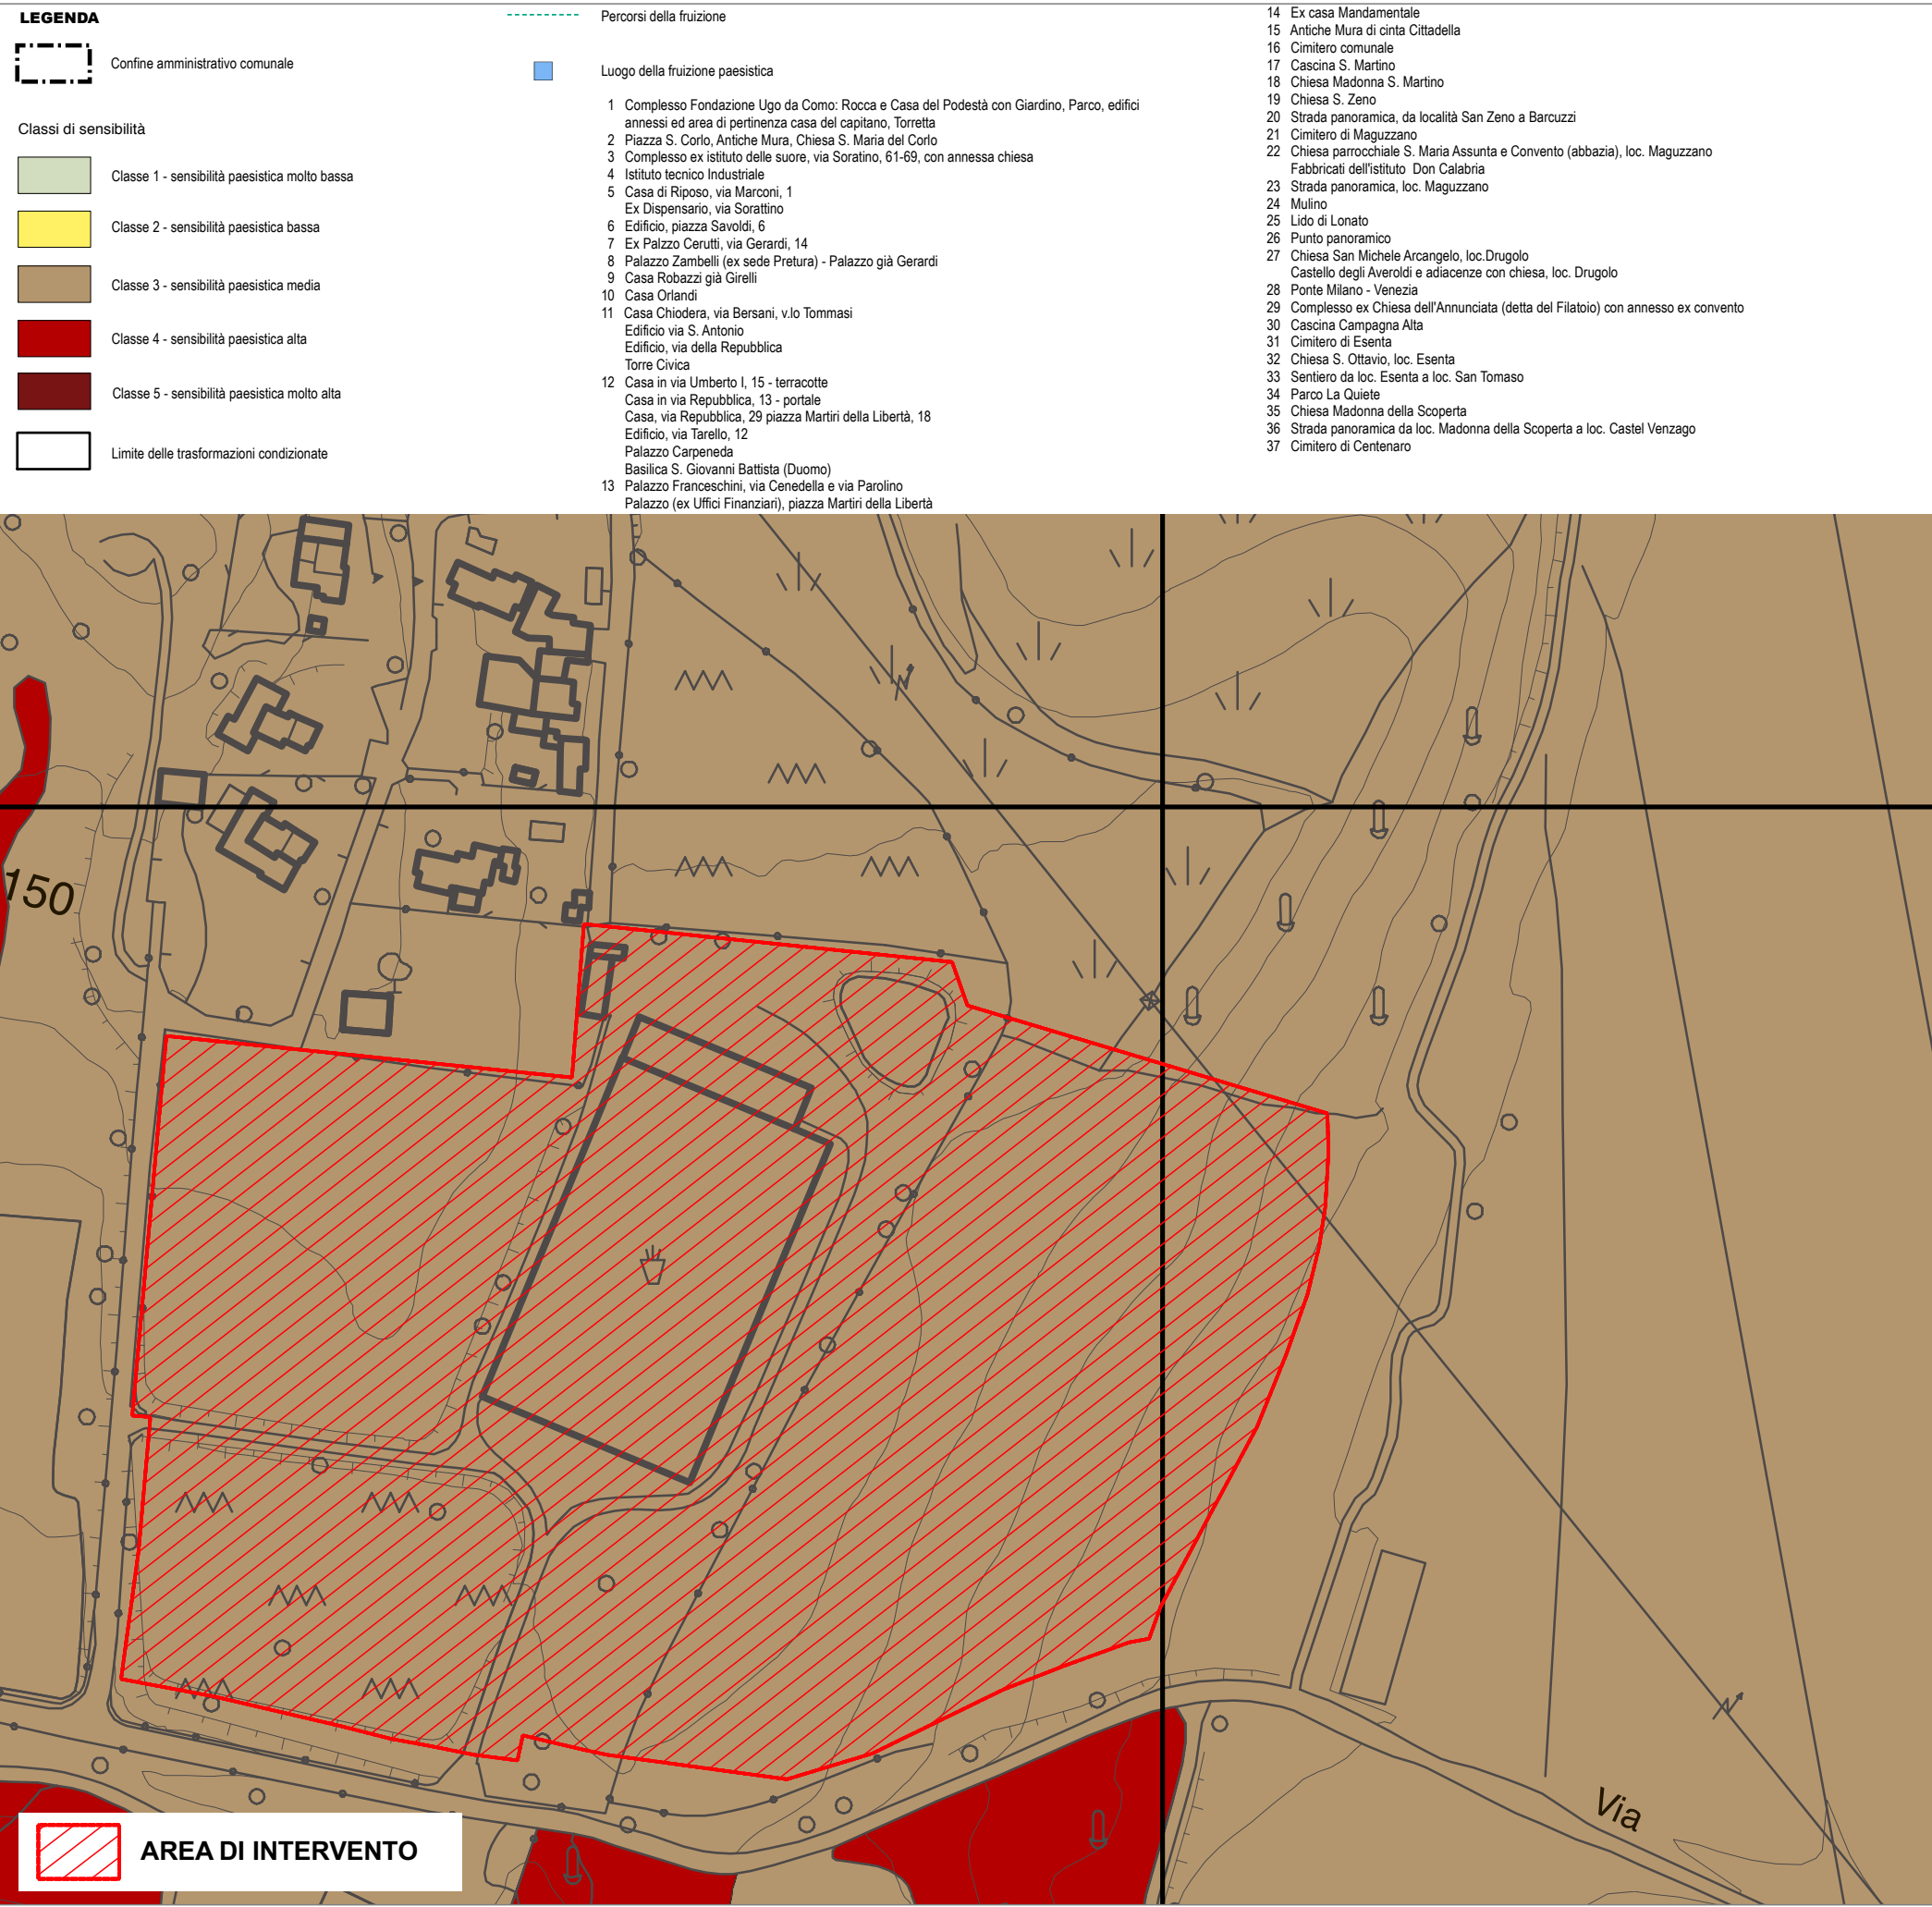

Stralcio P.G.T. - T10b AP - Carta delle classi finali di sensibilità paesistica _ scala 1:2000

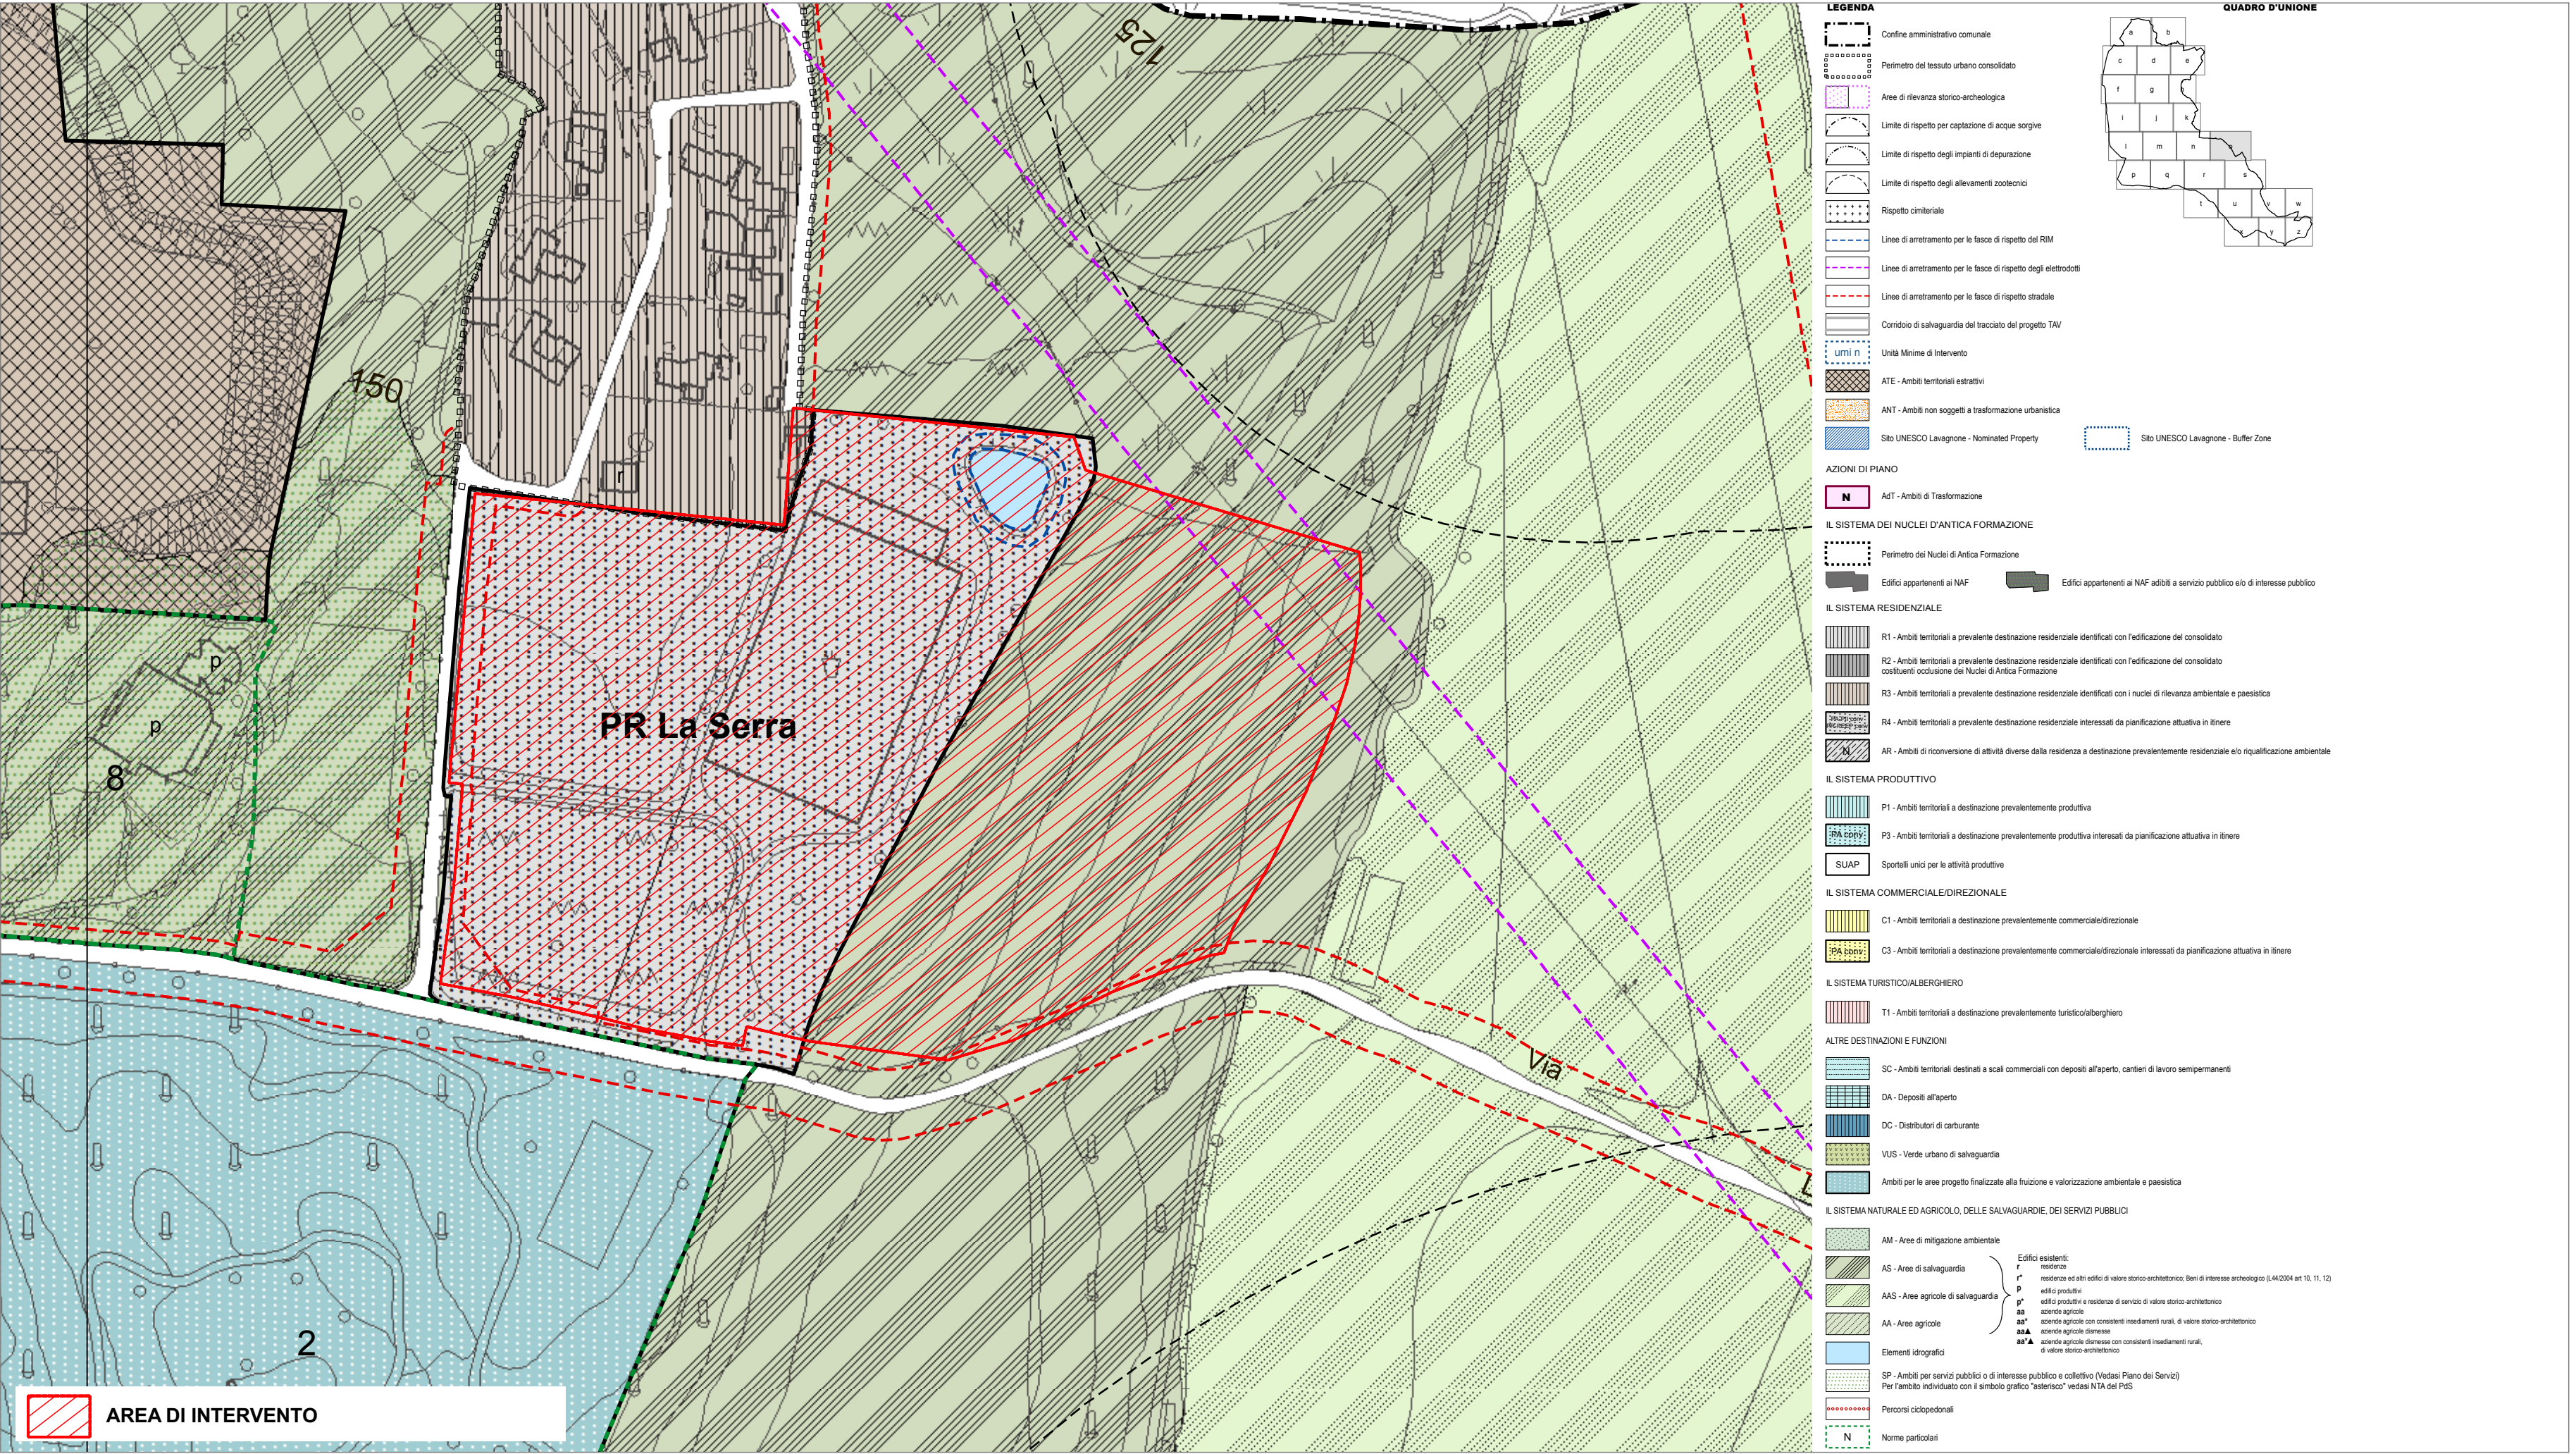


Stralcio P.G.T. - T02o PdR - Piano delle Regole _ scala 1:2000

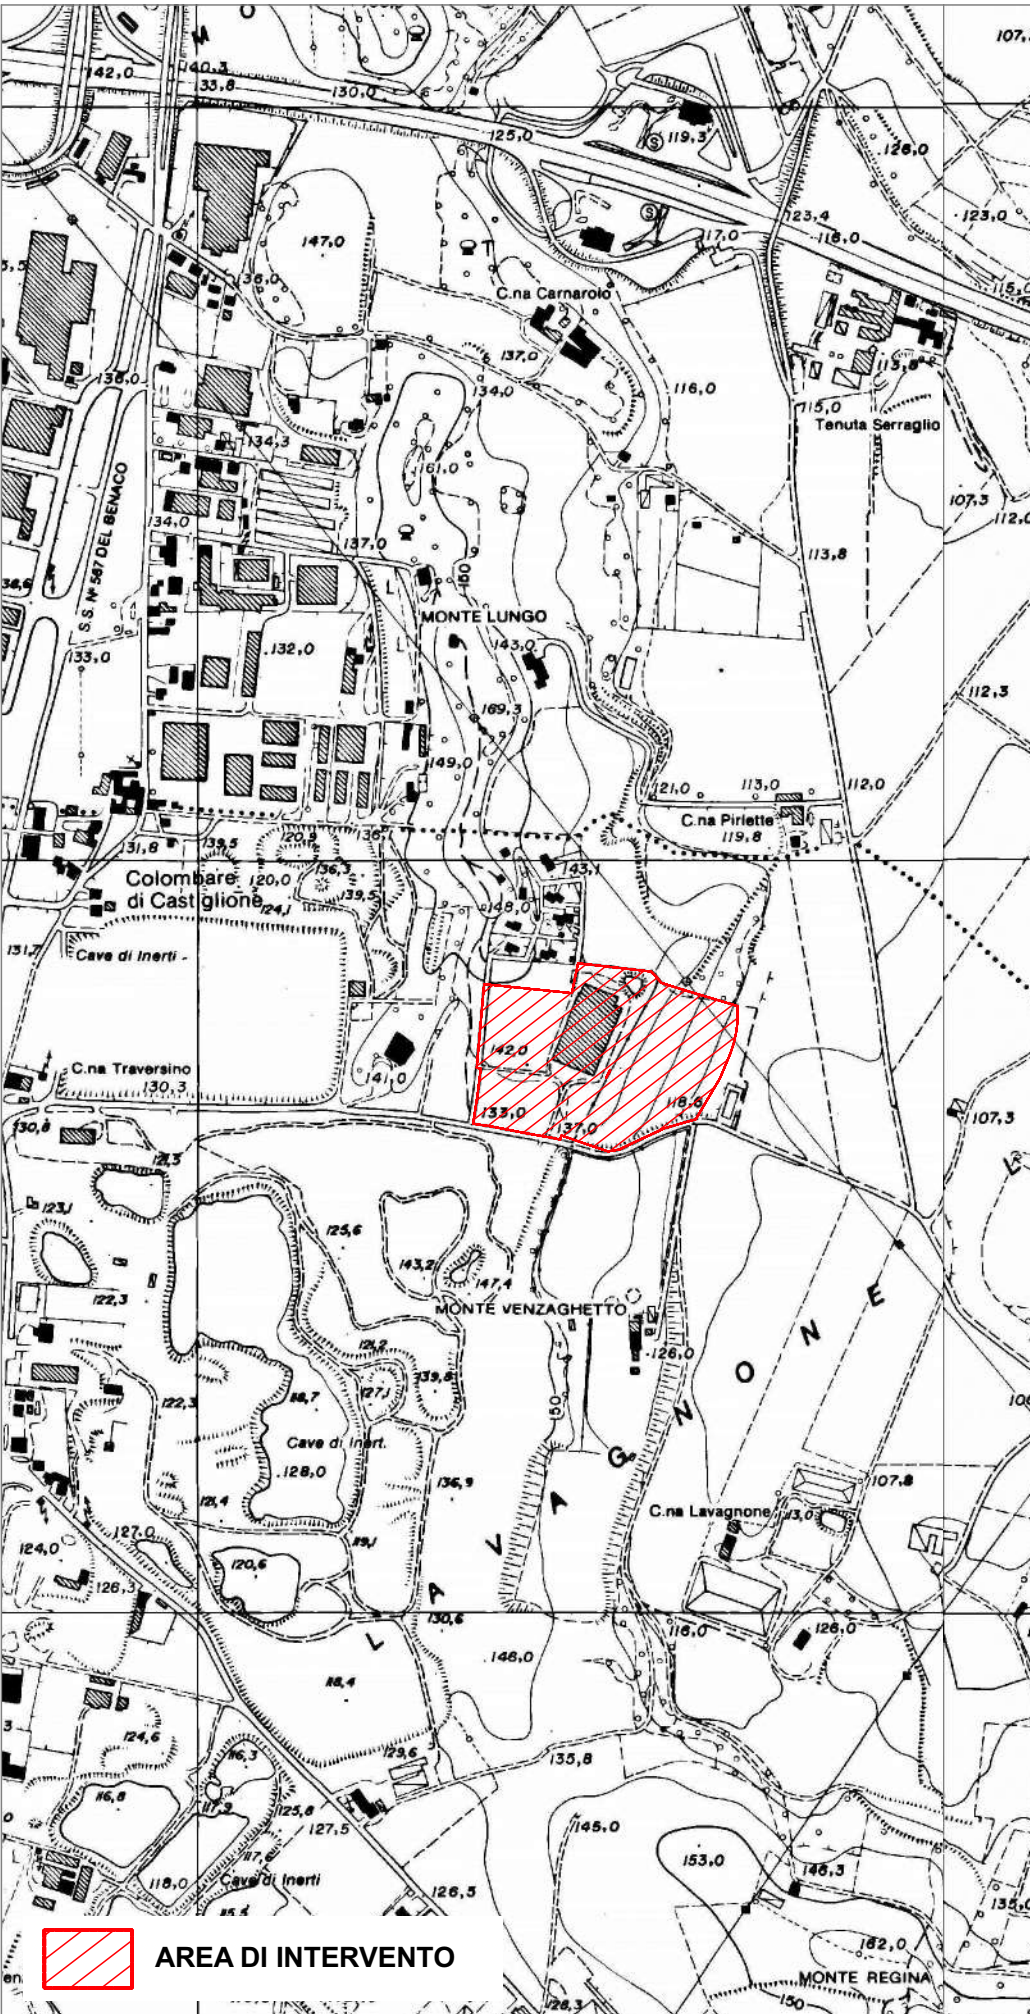


Estratto CTR - D6E3 _ scala 1:10.000



Estratto Fotopiano

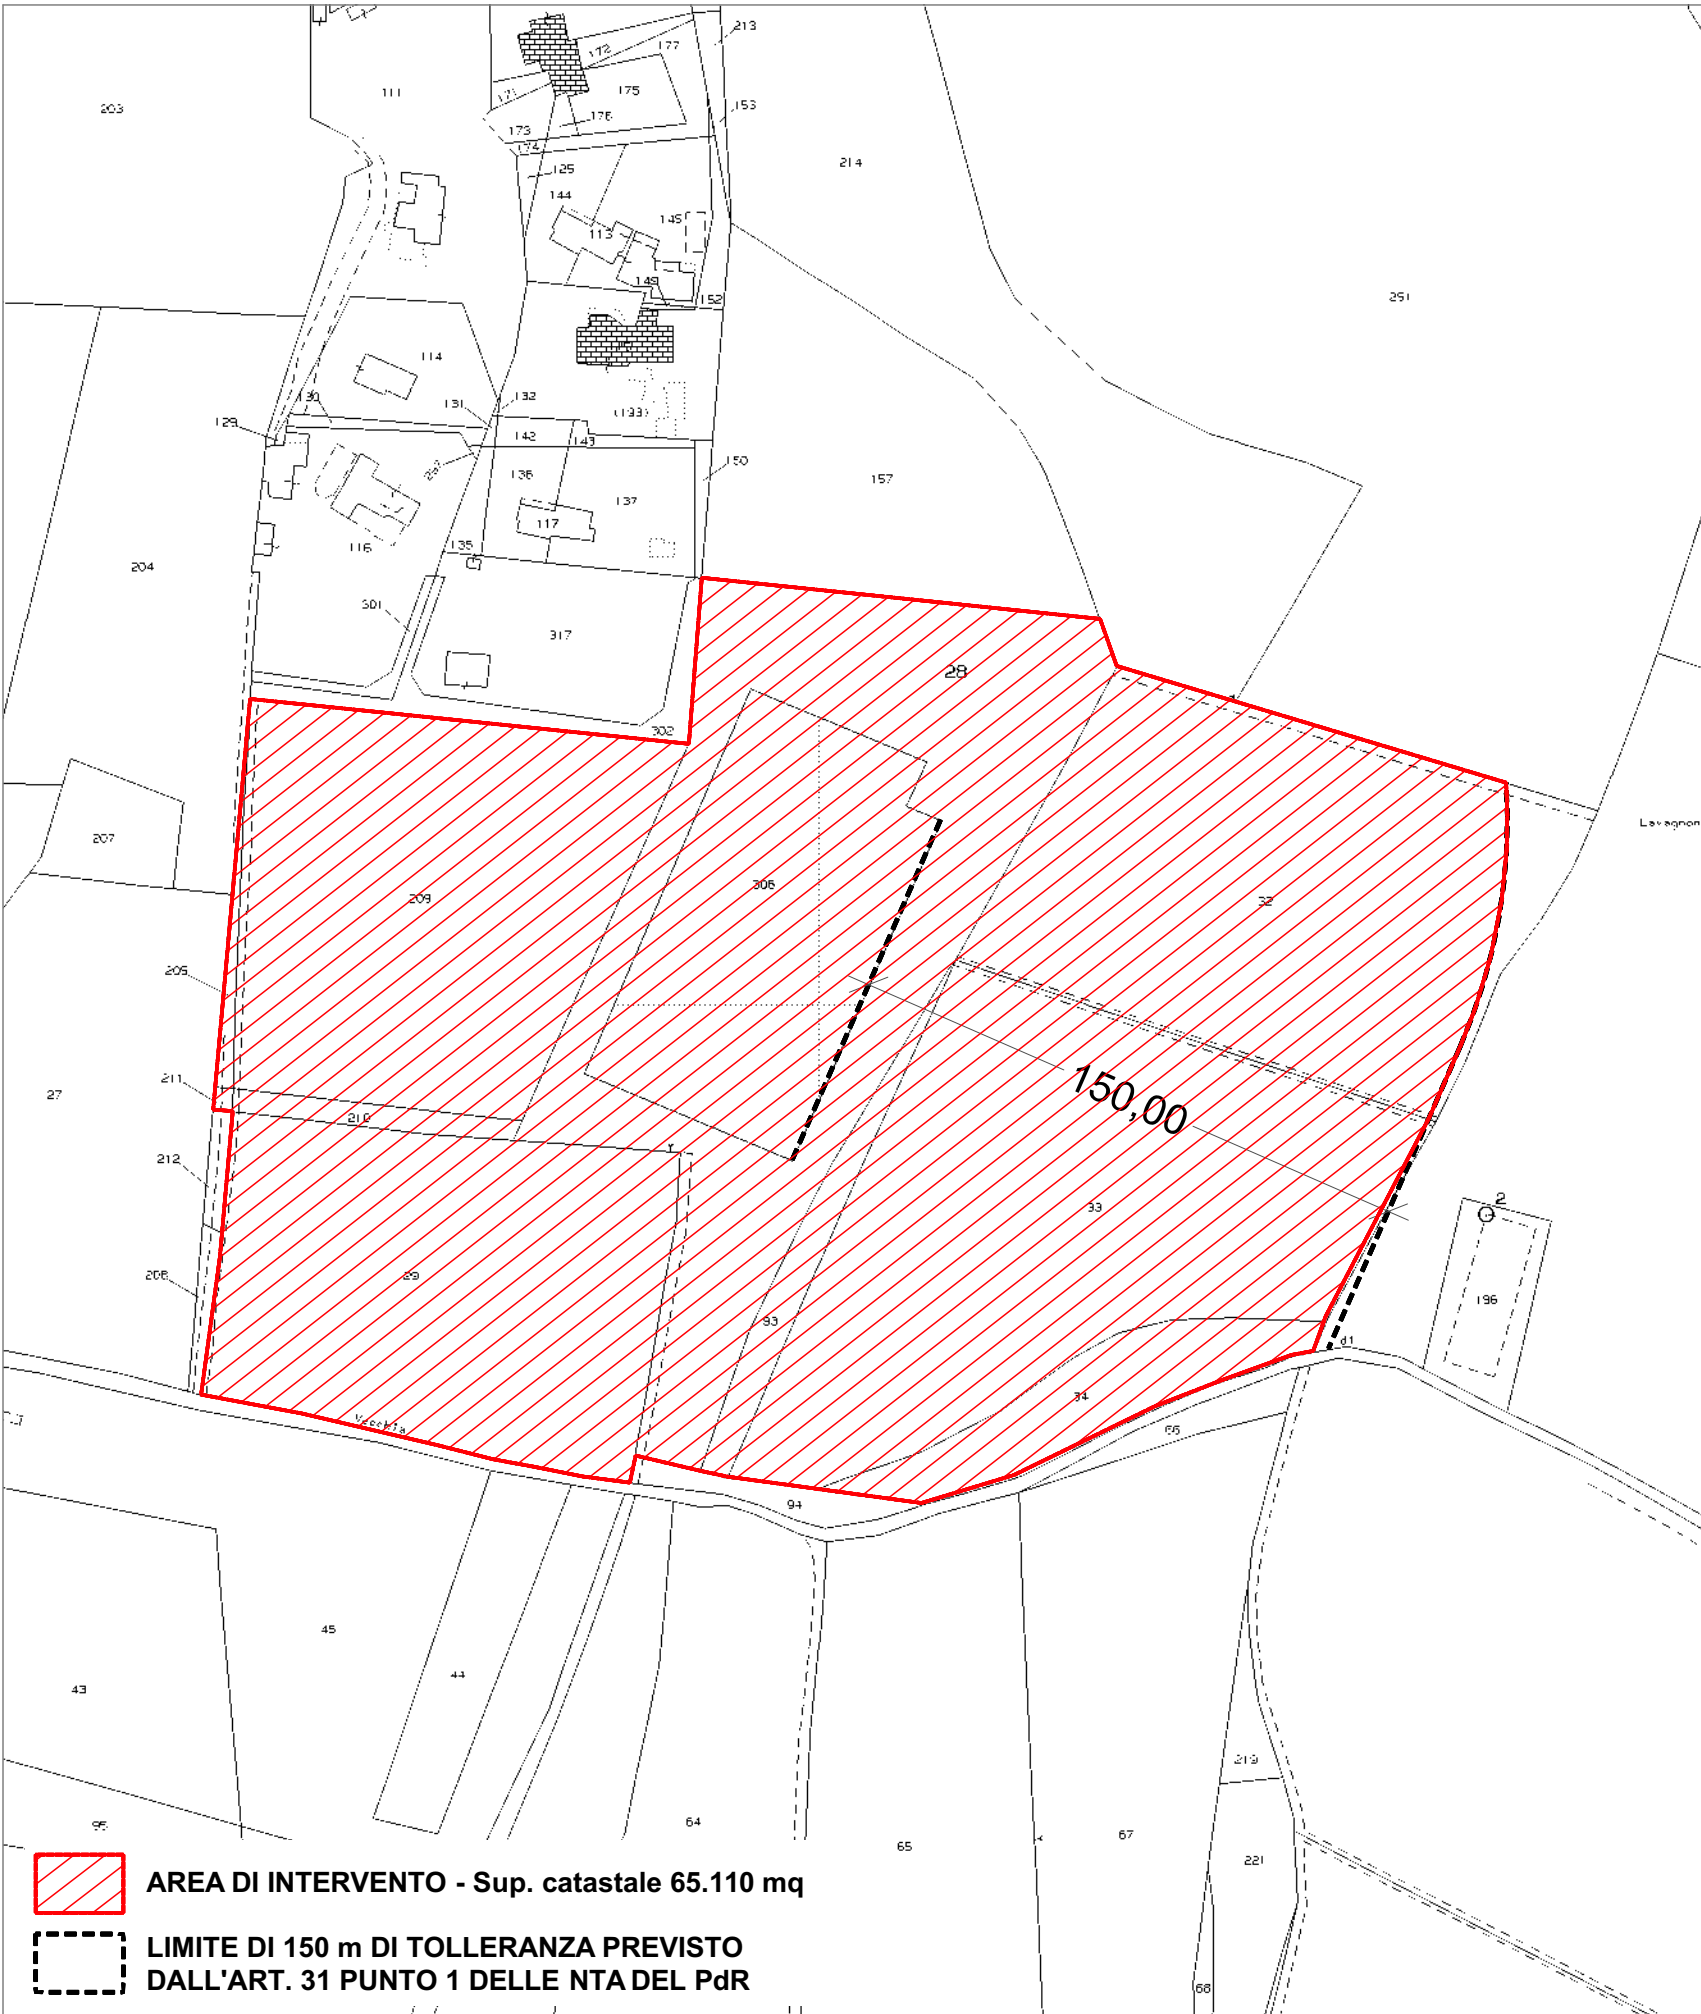

Estratto Catastale Foglio 48 _ scala 1:2000

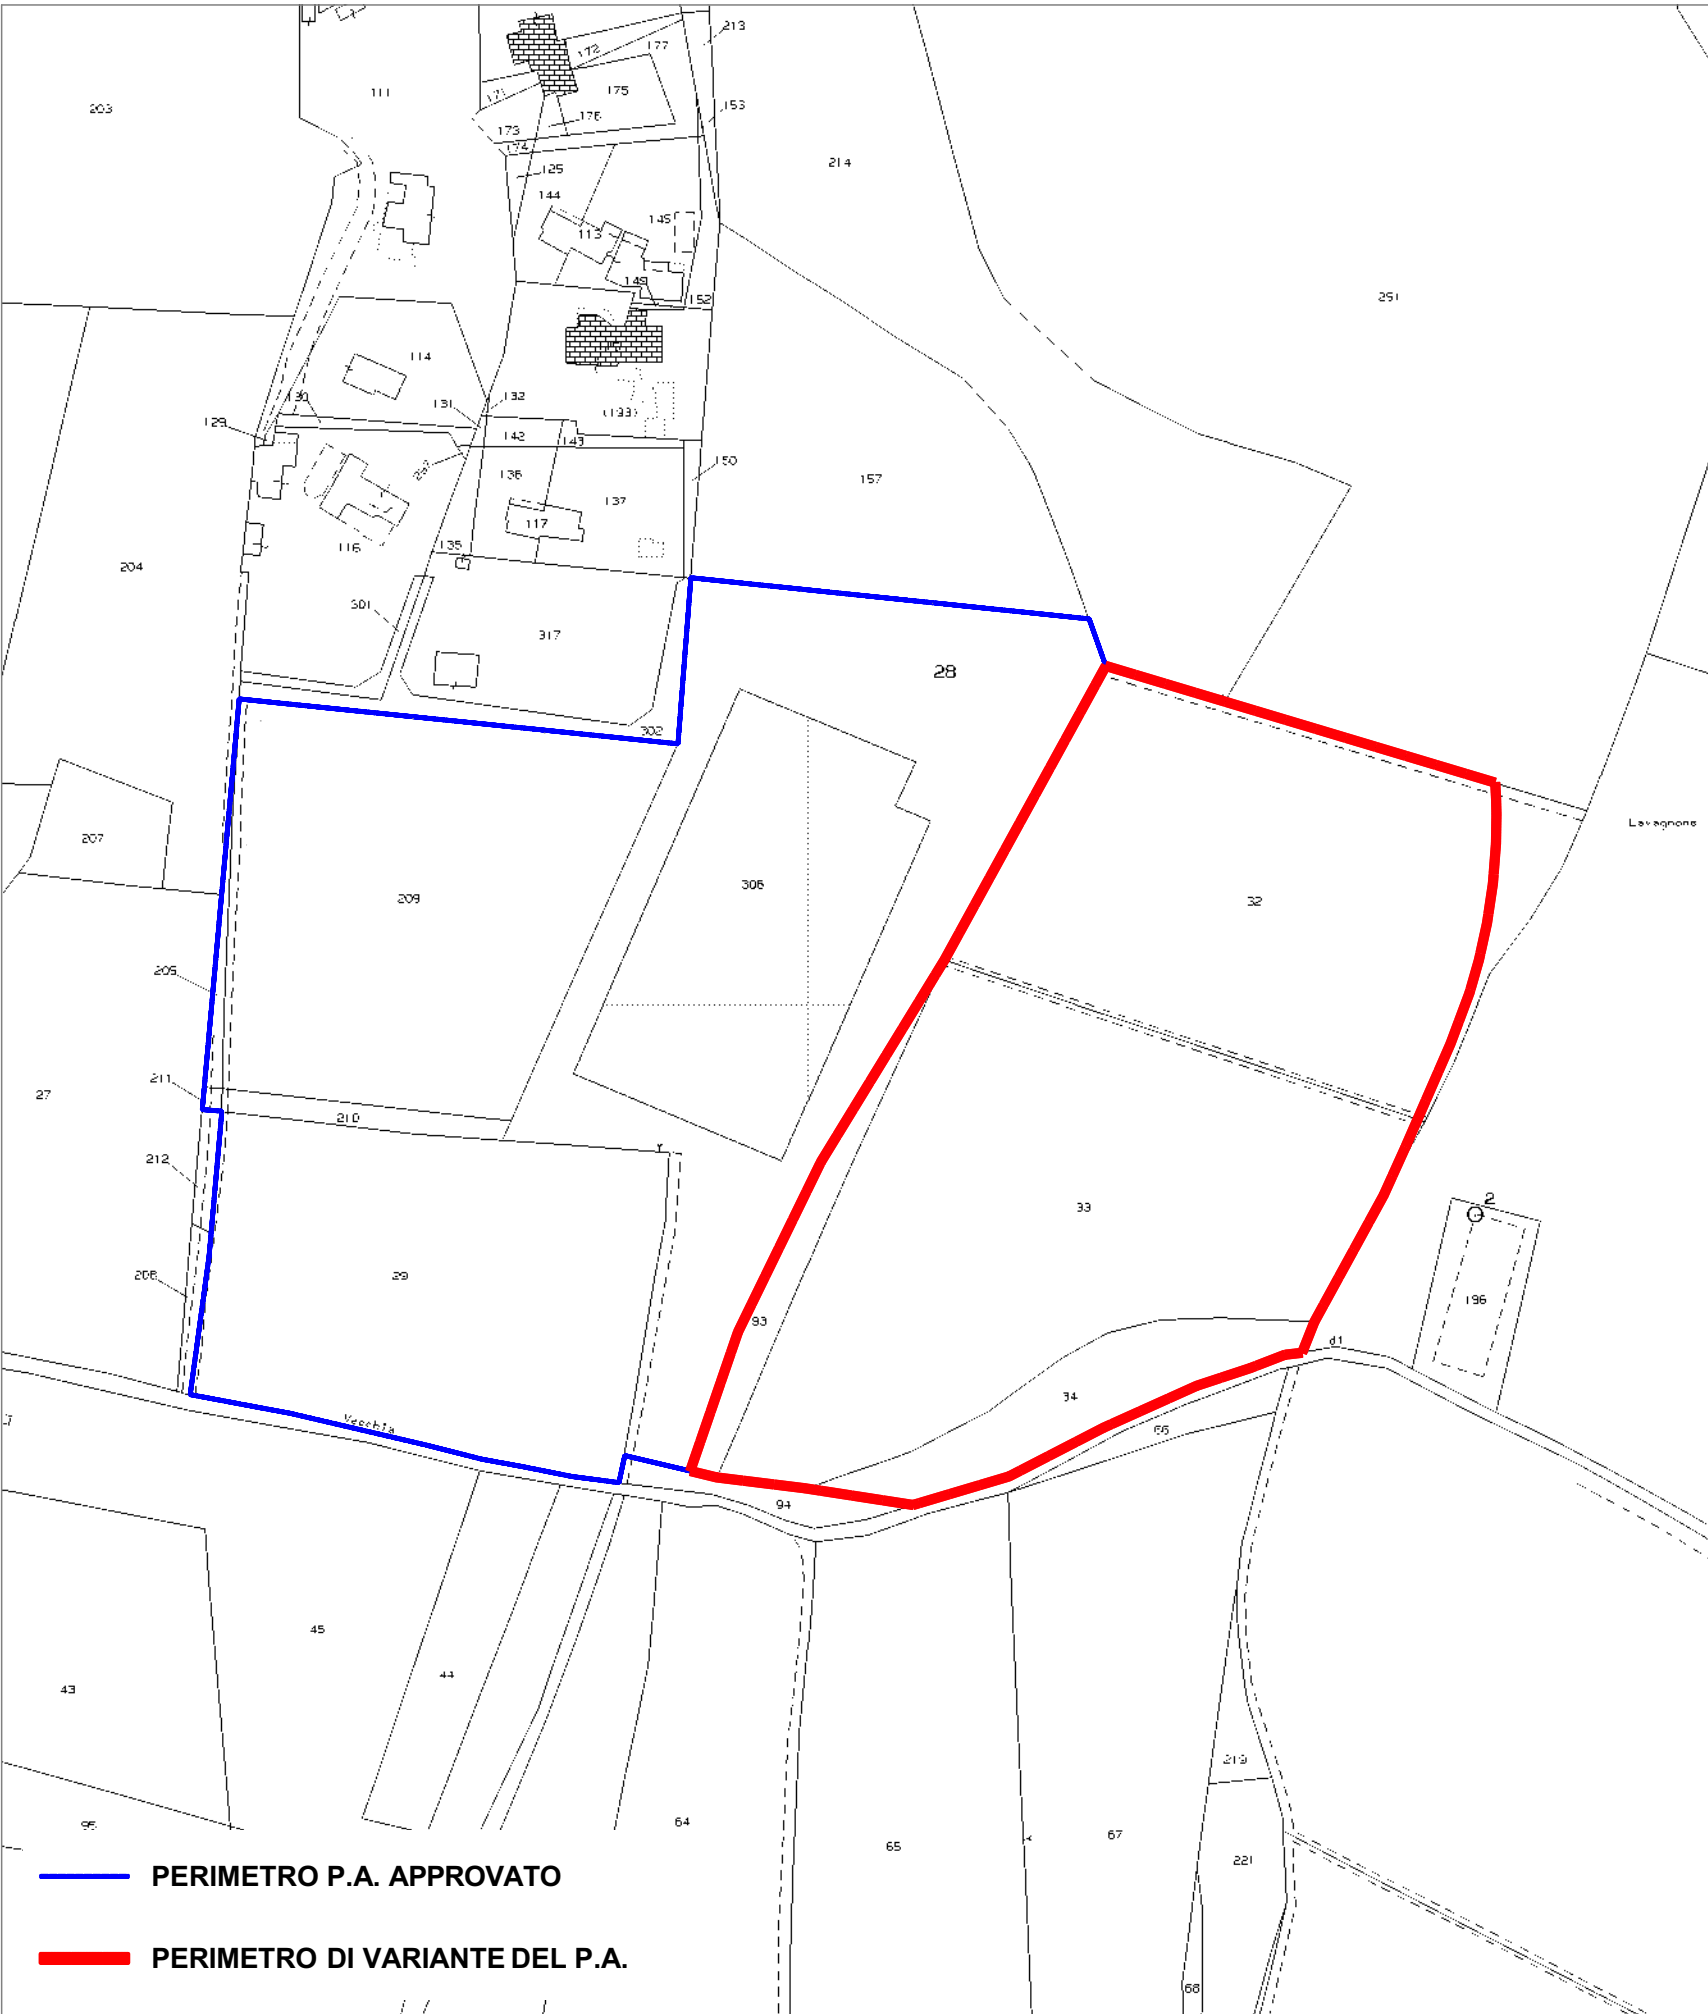

Confronto perimetri del piano attuativo _ scala 1:2000

COMUNE DI LONATO DEL GARDA - PROVINCIA DI BRESCIA

SECONDA VARIANTE AL PIANO DI RECUPERO
"La Serra"
IN VIA LAVAGNONE IN AMBITO DI RICONVERSIONE

Committente
IMMOBILIARE "LA SERRA S.r.l."
Sede: Via Poiano n.13
37016 - Garda (VR)
C.F. e iscrizione Imprese Vr. n.03613880230

Progettista
Arch. Marai Massimo
Viale Venezia n.89
25123 Brescia
C.F. MRAMSM58B14B157W
P.I. 03605730989

rev. data
R00 Ottobre.15

ESTRATTI
INQUADRAMENTO GENERALE

TAVOLA 01
SCALA - 1:2000 e 1:10000