


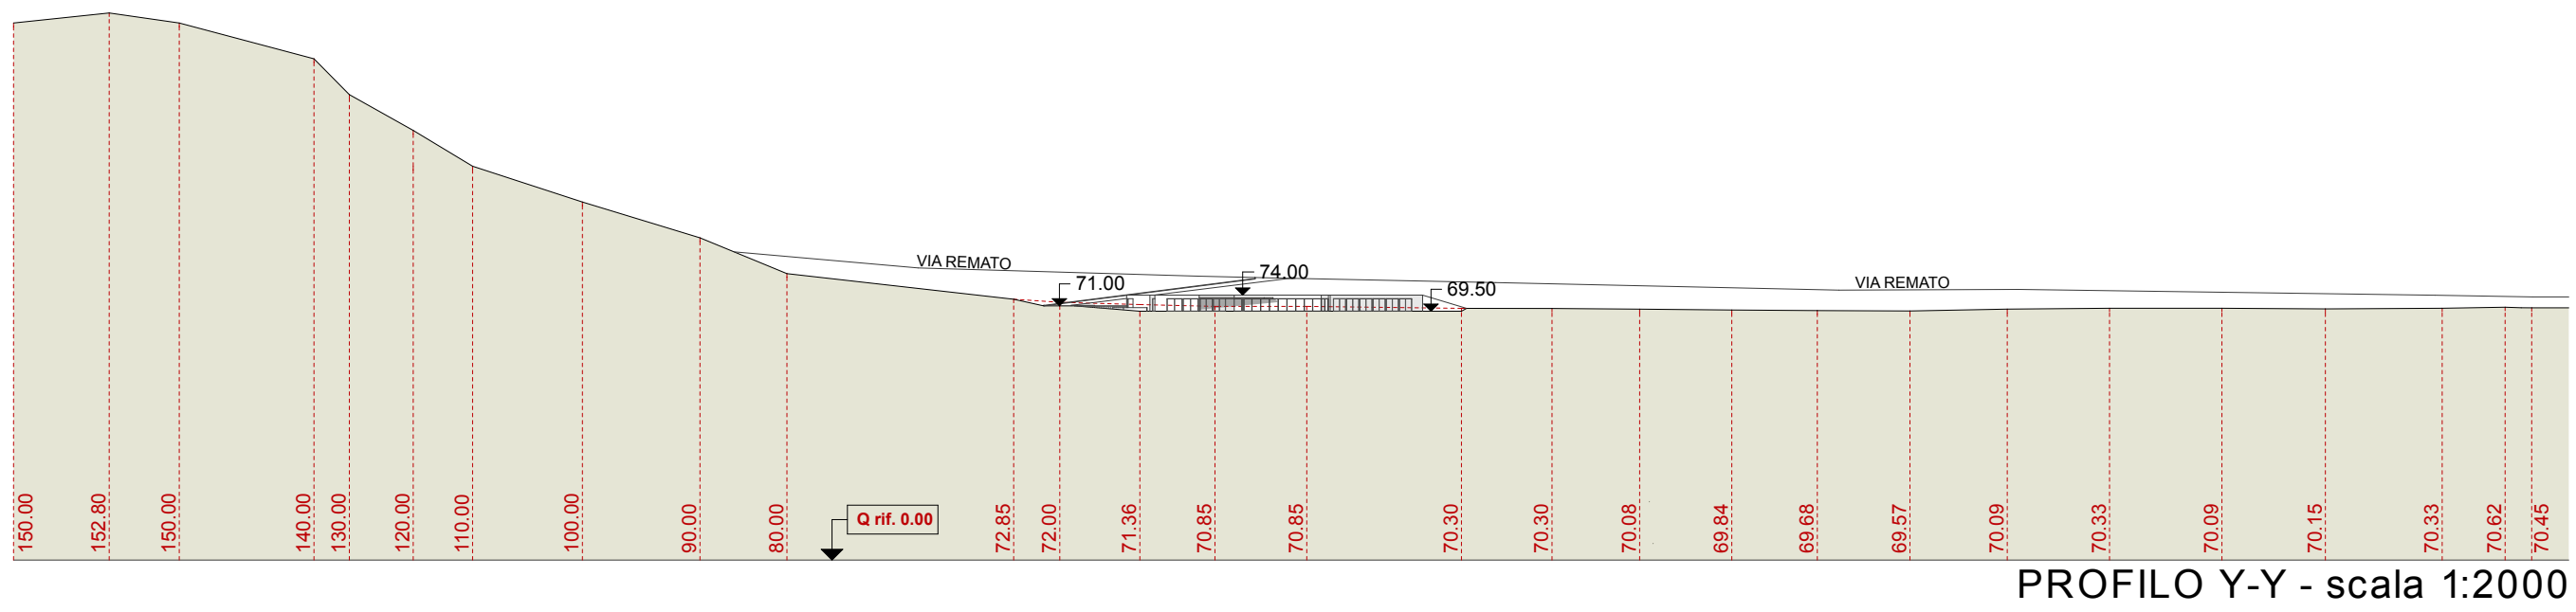
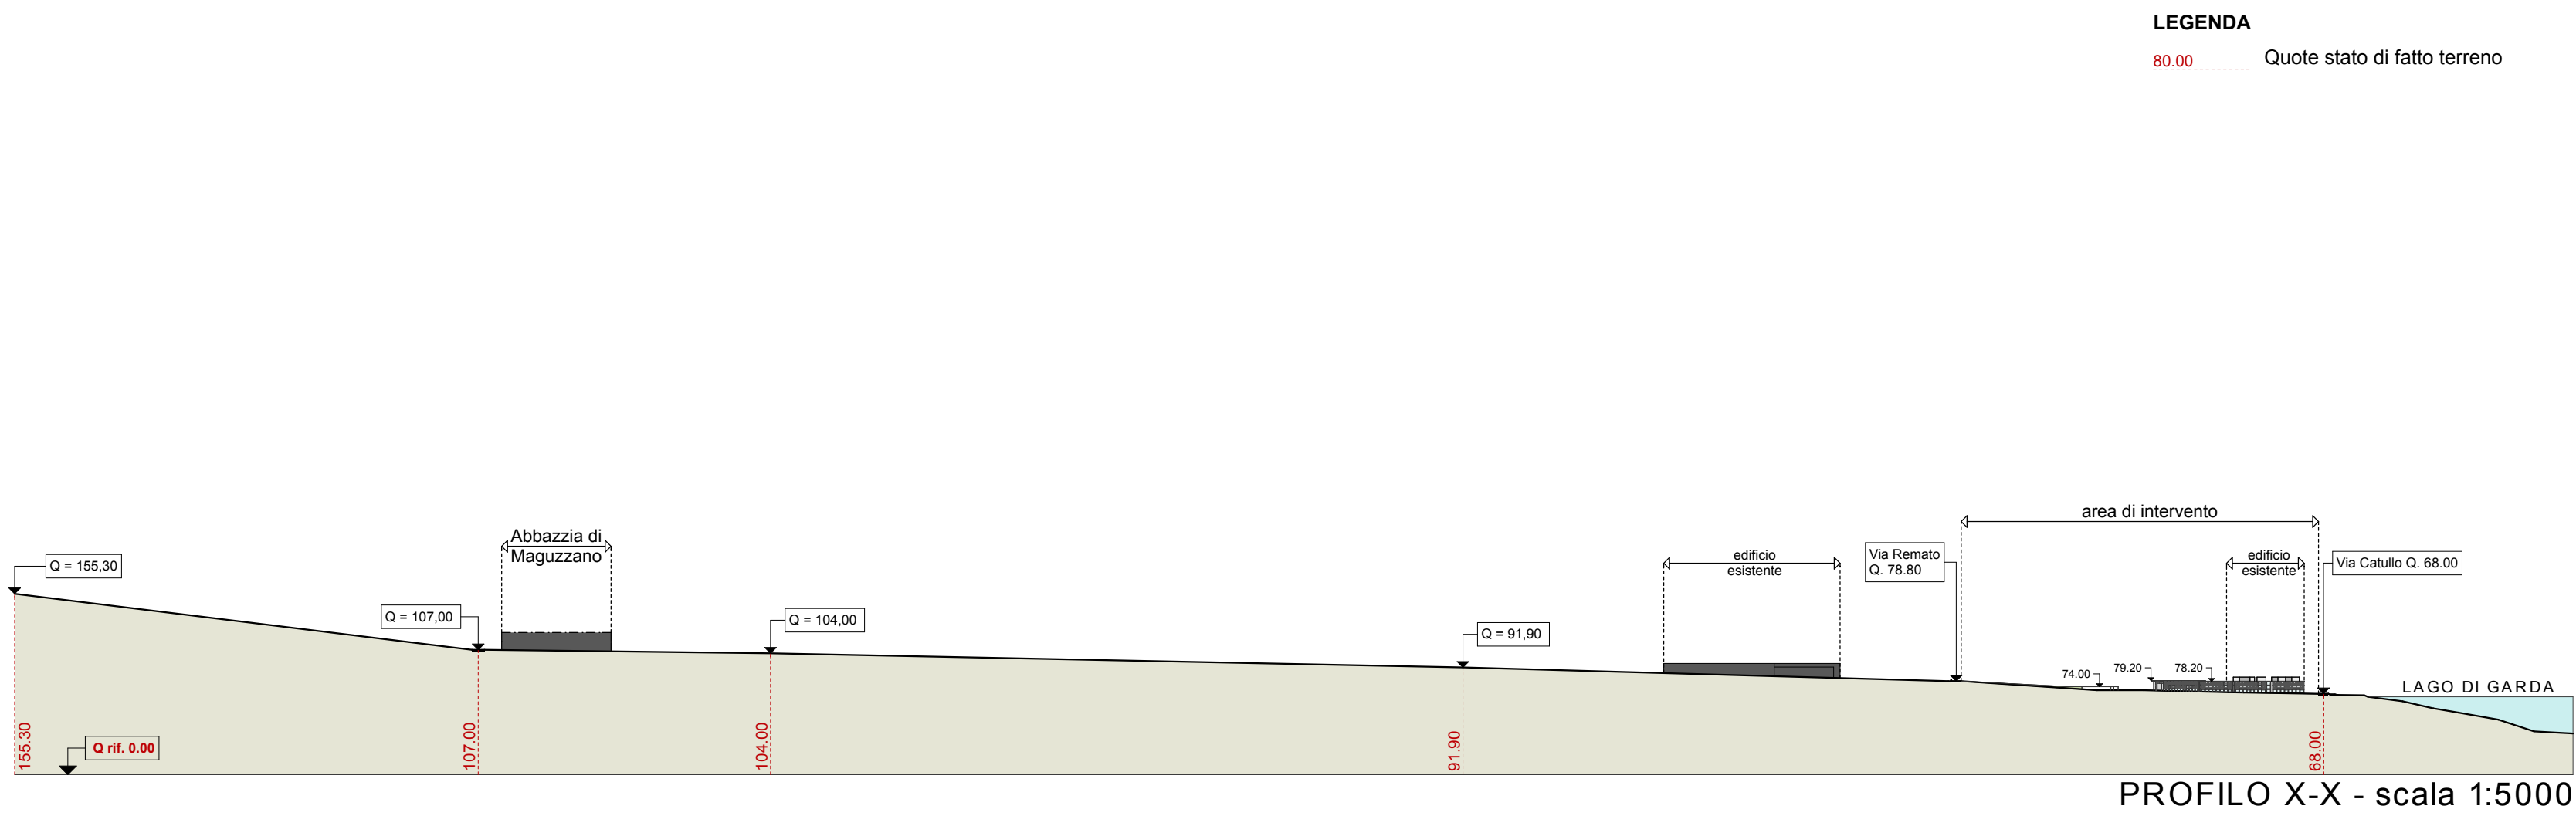
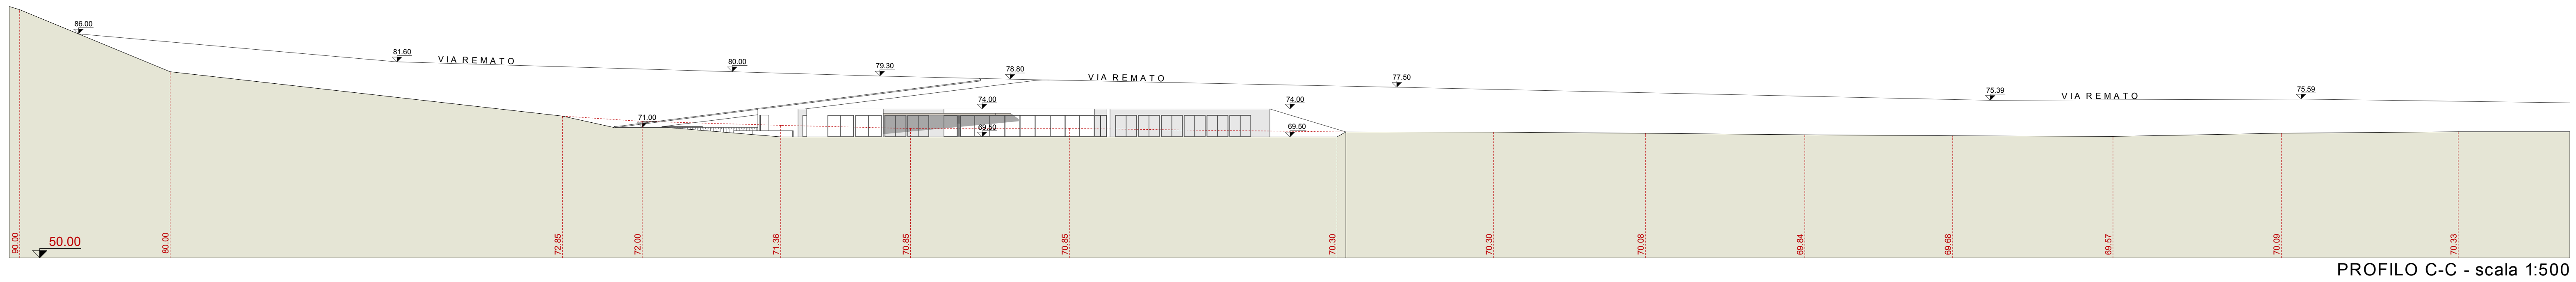


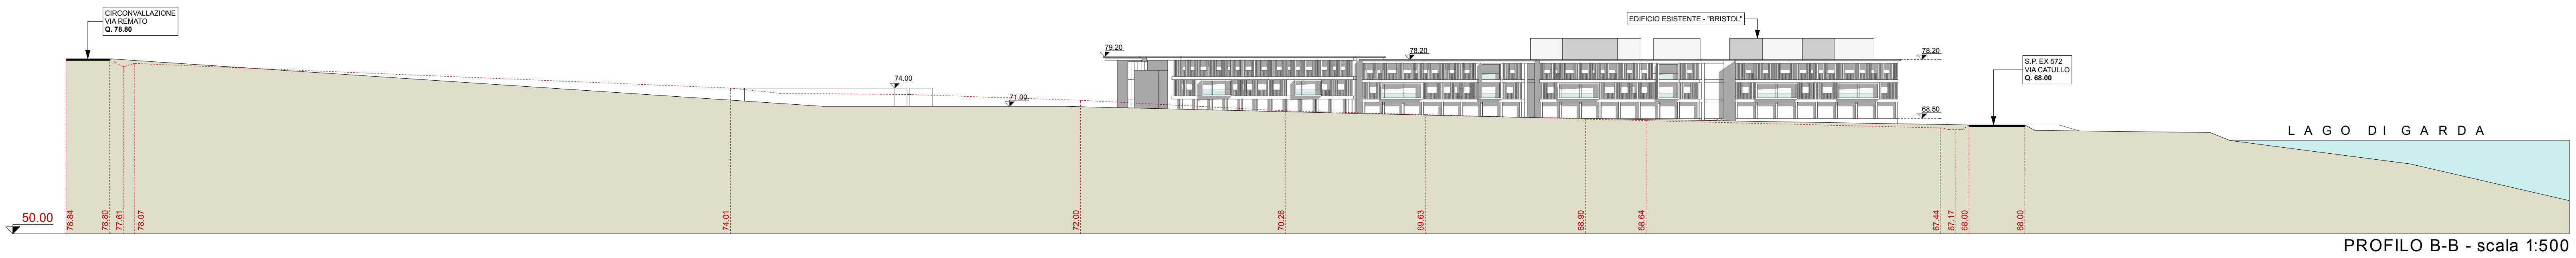

LEGENDA
80.00 Quote stato di fatto terreno

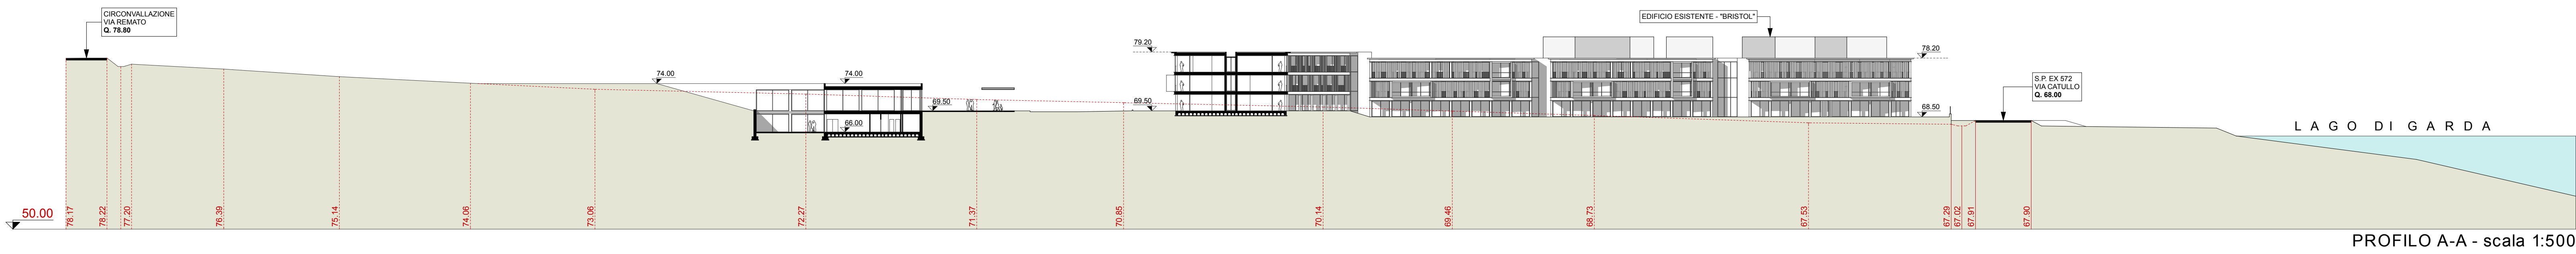

COMUNE DI LONATO DEL GARDA - PROVINCIA DI BRESCIA

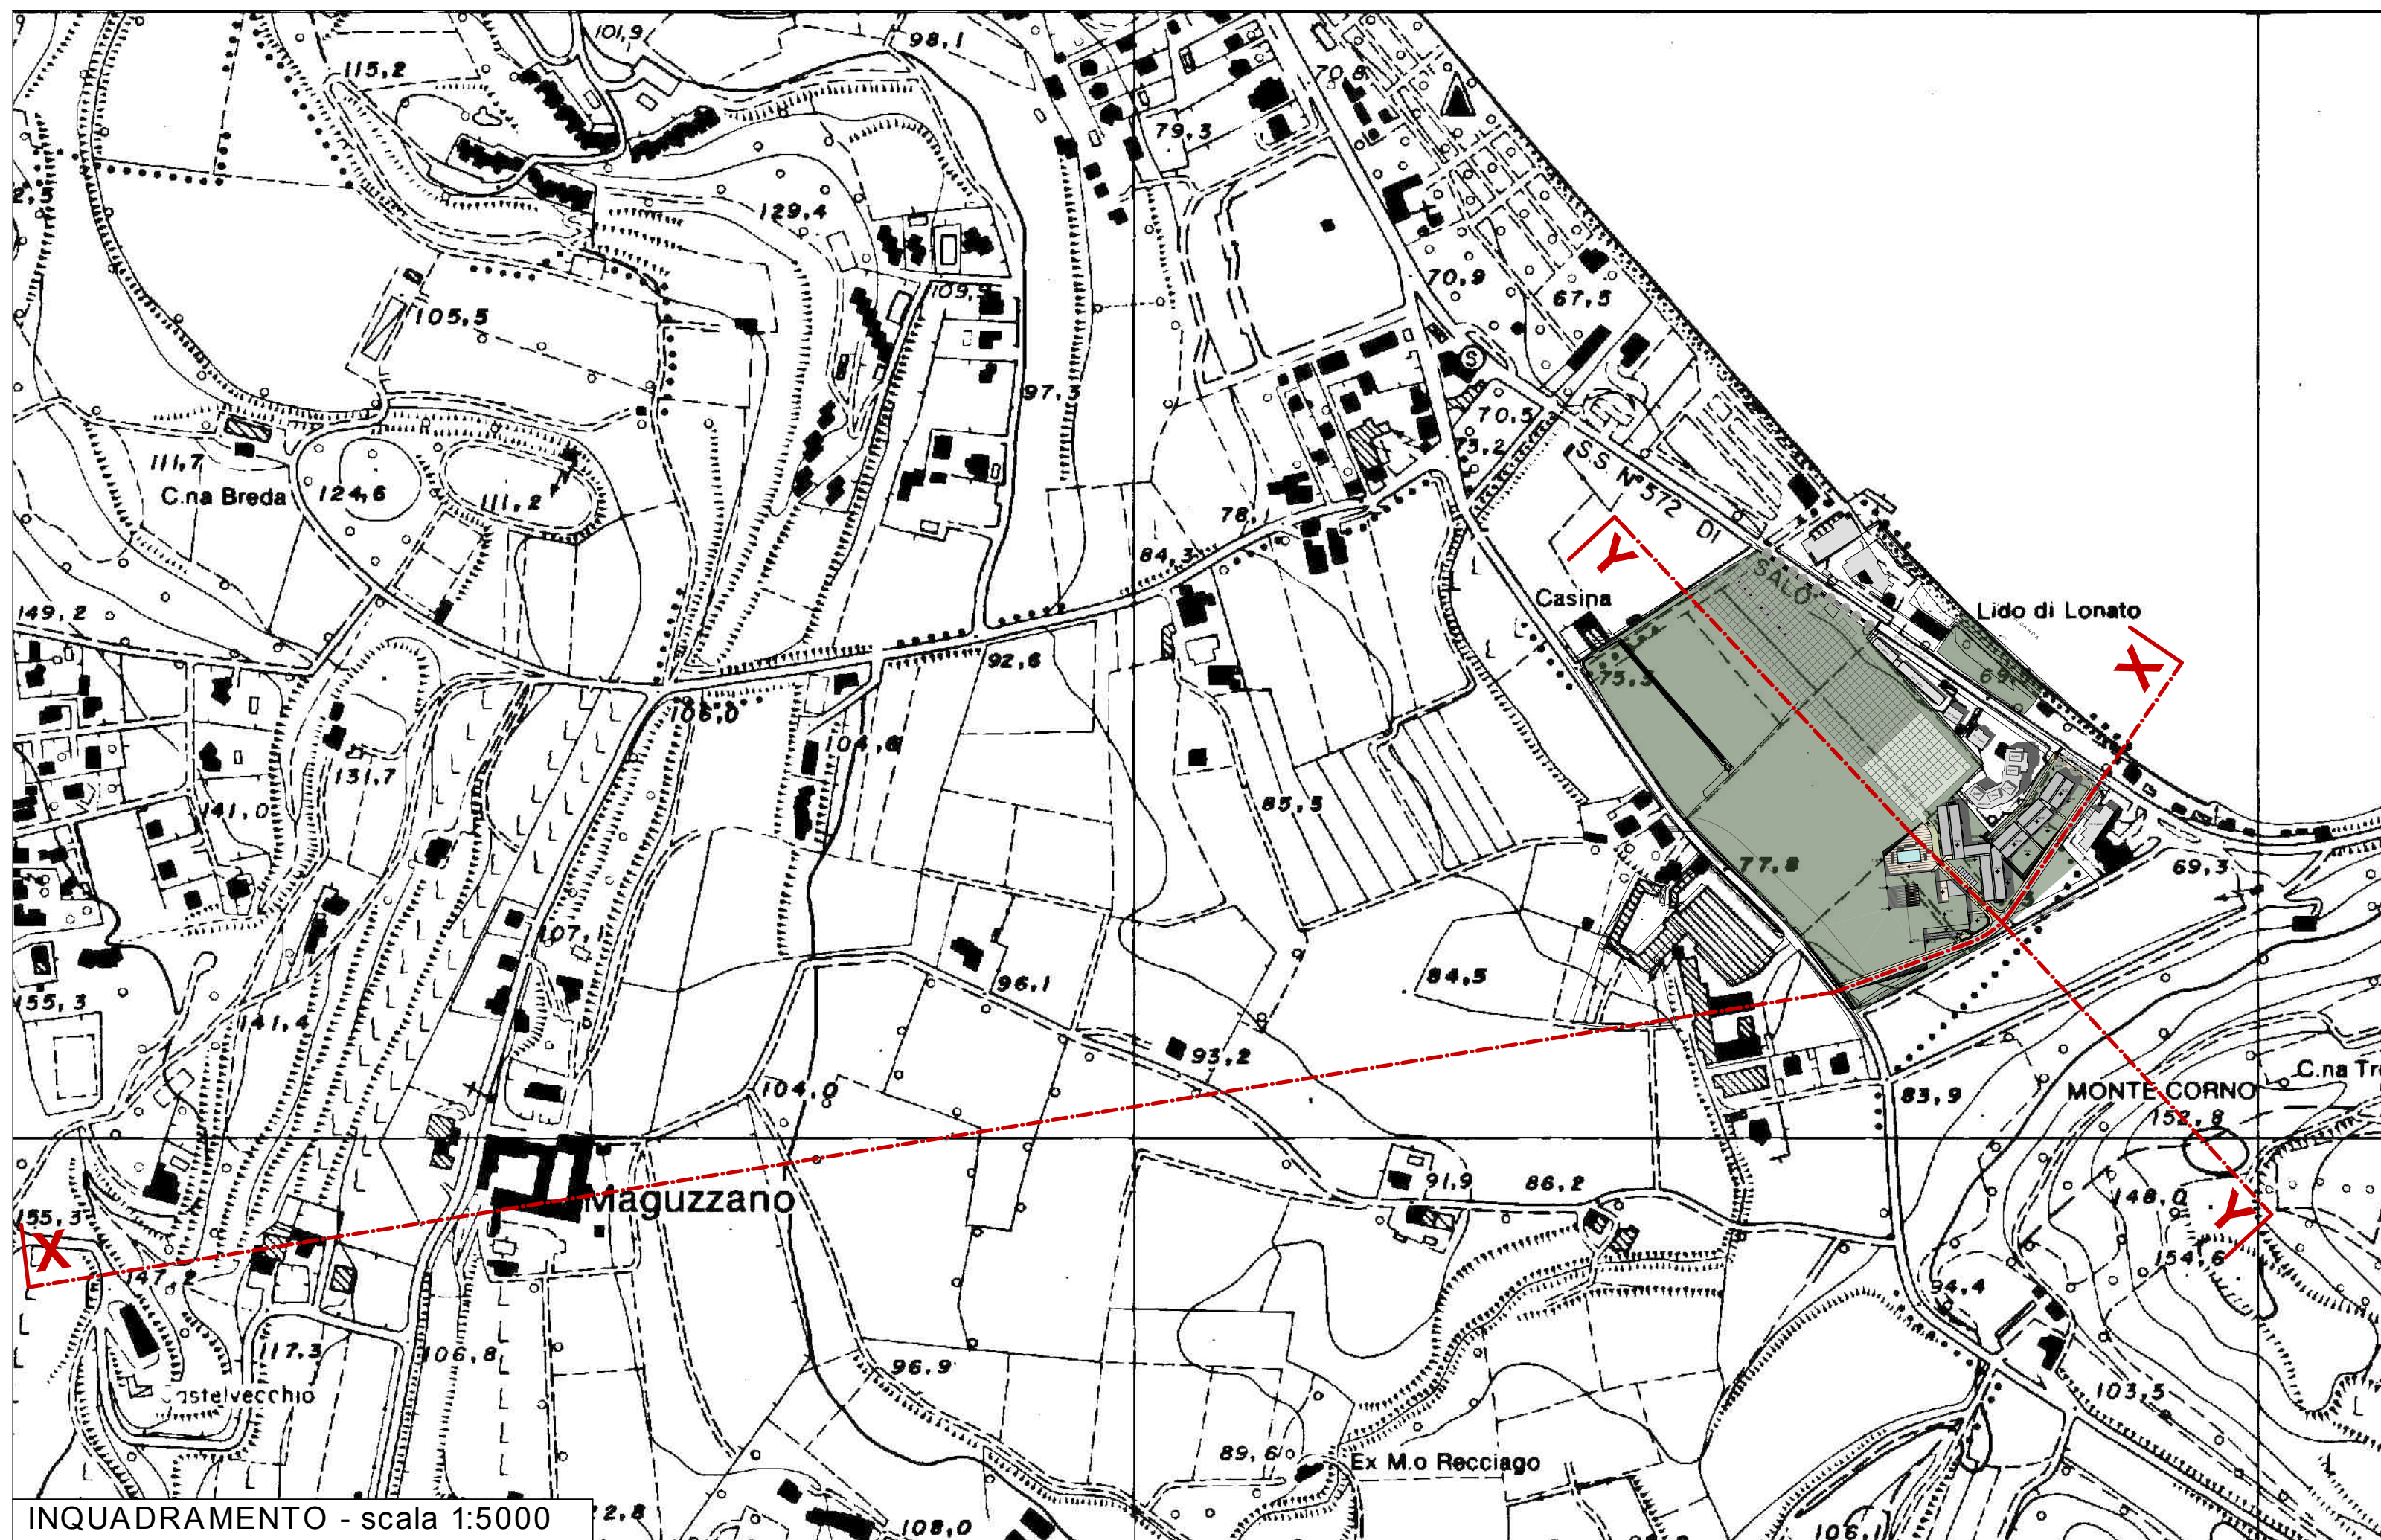

SUAP NUOVO ALBERGO "Località Lido di Lonato"

Committenti

URBANI S.R.L.
Via Virgilio, 8
37012 Bussolengo (VR)
C.F. - P.Iva 02207880235

GOGO S.R.L.
Via Virgilio, 8
37012 Bussolengo (VR)
C.F. - P.Iva 01731890982

GOGO S.R.L.
37015 Desenzano del Garda (BS)
C.F. - P.Iva 01731890982

Progettista

Arch. Massimo Marai
Viale Venezia n. 89
25123 Brescia
C.F. MRA MSM 58814 B157W
P.I. 03605730989

rev. data

R00 Ottobre 2015

PROFILI AMBIENTALI

TAVOLA T06 SU

scala varie