


DIMOSTRAZIONE GRAFICA CALCOLO SUPERFICIE
PARCHEGGIO PRIVATO
- scala 1:500 -

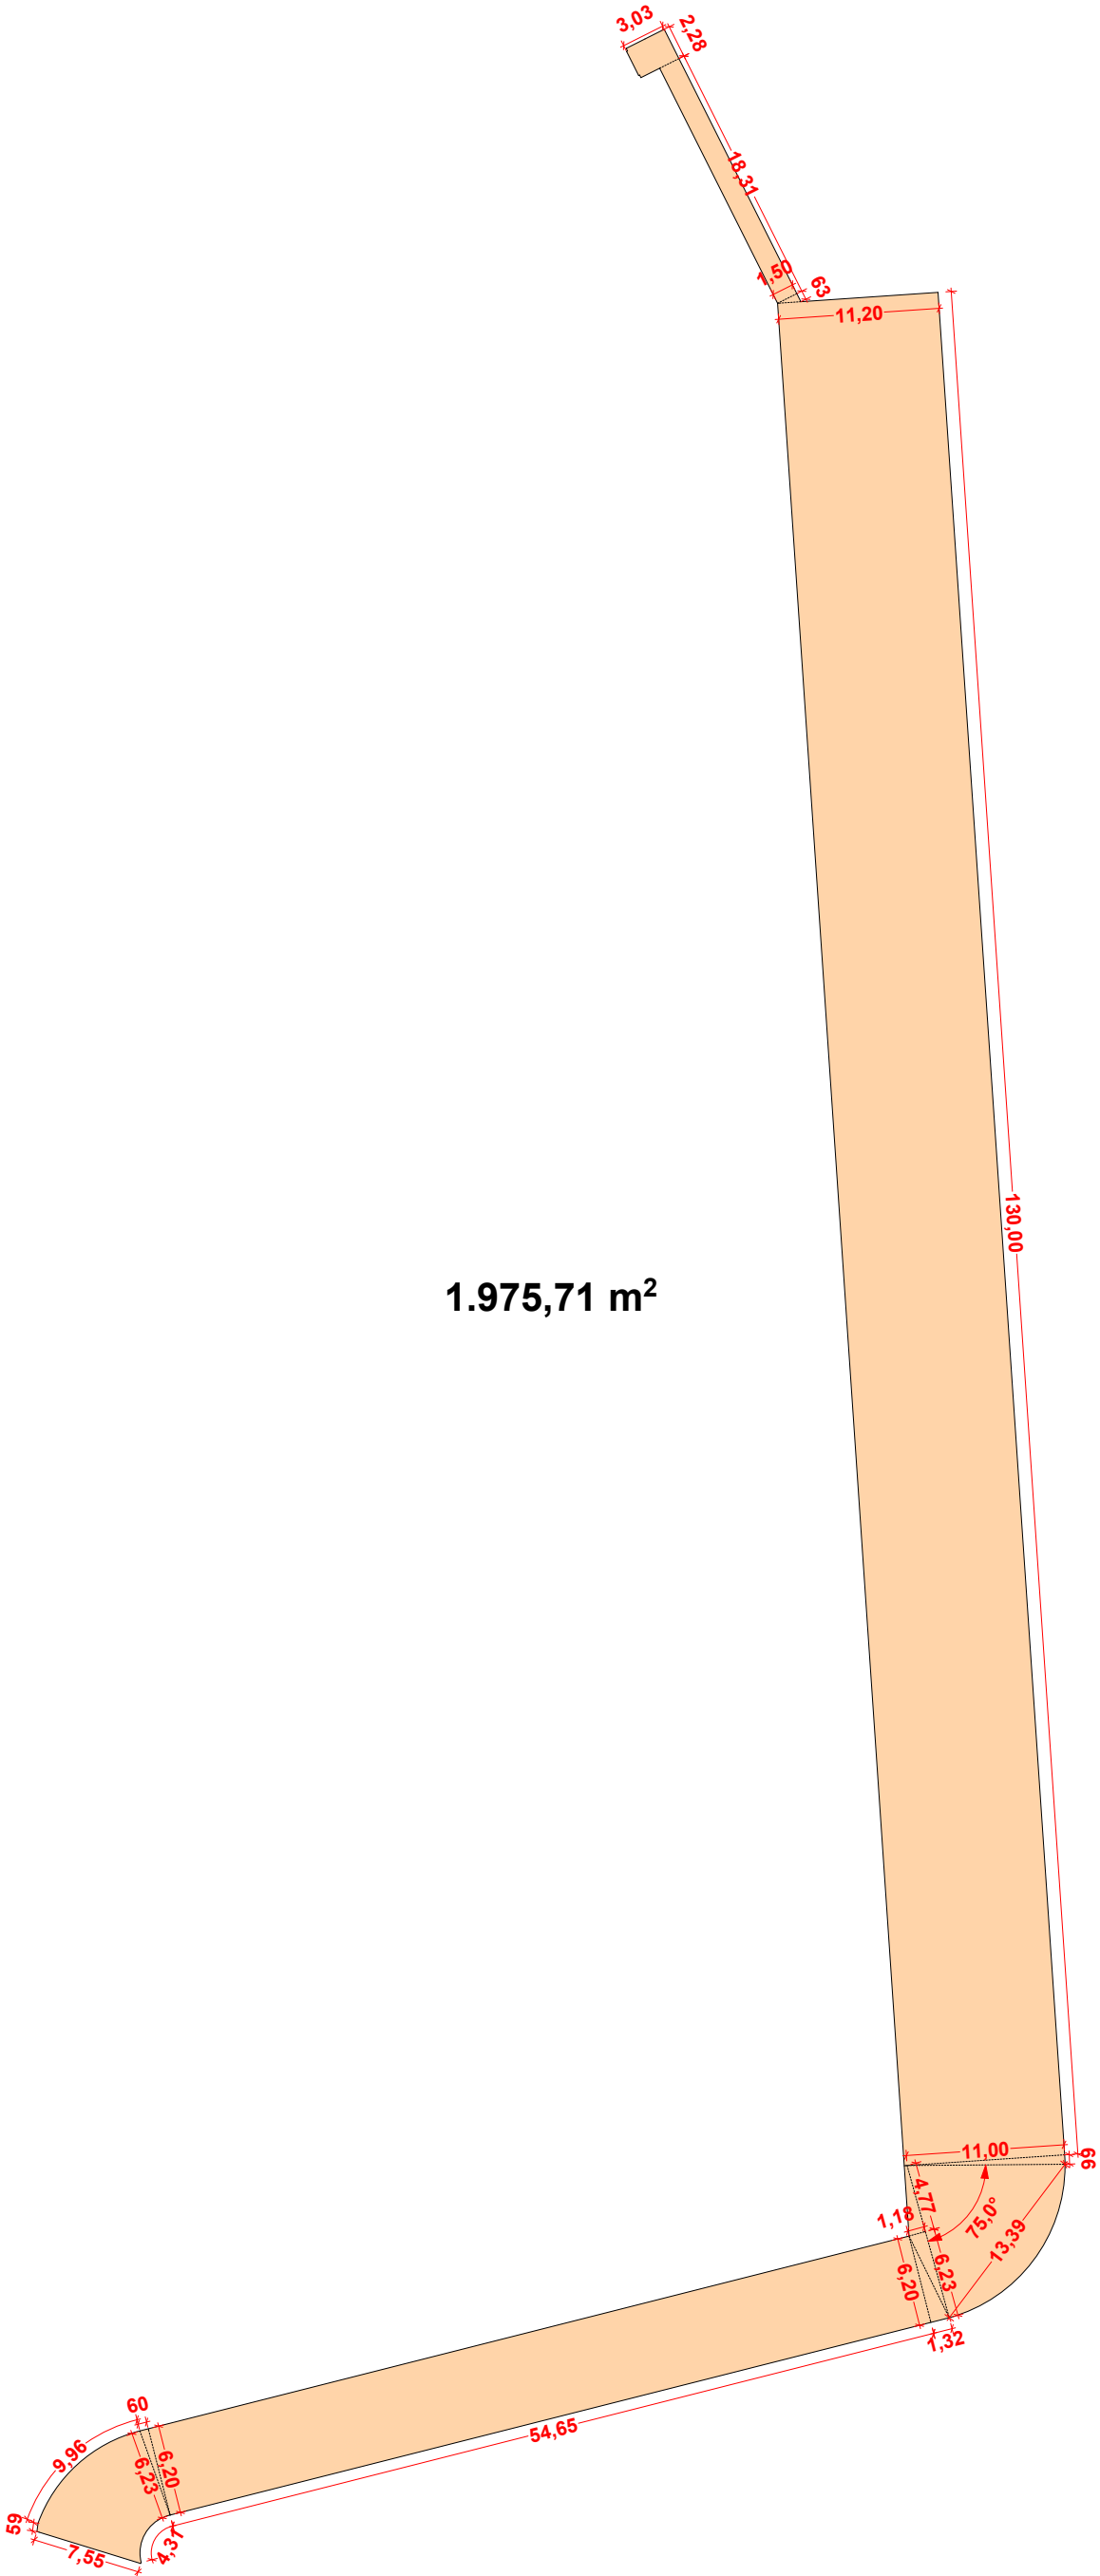

Calcolo analitico (verifica qualitativa):


3,03 x 2,28 =	mq 6,91
18,31 x 1,50 =	mq 27,46
1,50 x 0,63 =	mq 0,47
11,20 x 130,00 =	mq 1456,00
11,00 x 0,66 / 2 =	mq 3,63
13,39 x 11,00 / 2 =	mq 73,64
4,77 x 1,18 / 2 =	mq 2,81
1,18 x 6,23 / 2 =	mq 3,68
1,32 x 6,20 / 2 =	mq 4,09
6,20 x 54,65 =	mq 338,83
0,60 x 6,20 / 2 =	mq 1,86
7,13 x 6,89 =	mq 49,13

TOTALE	mq 1968,51
TOTALE (cad)	mq 1975,71

CONFRONTO STATO DI FATTO/RENDERING DI PROGETTO



FOTORENDERING

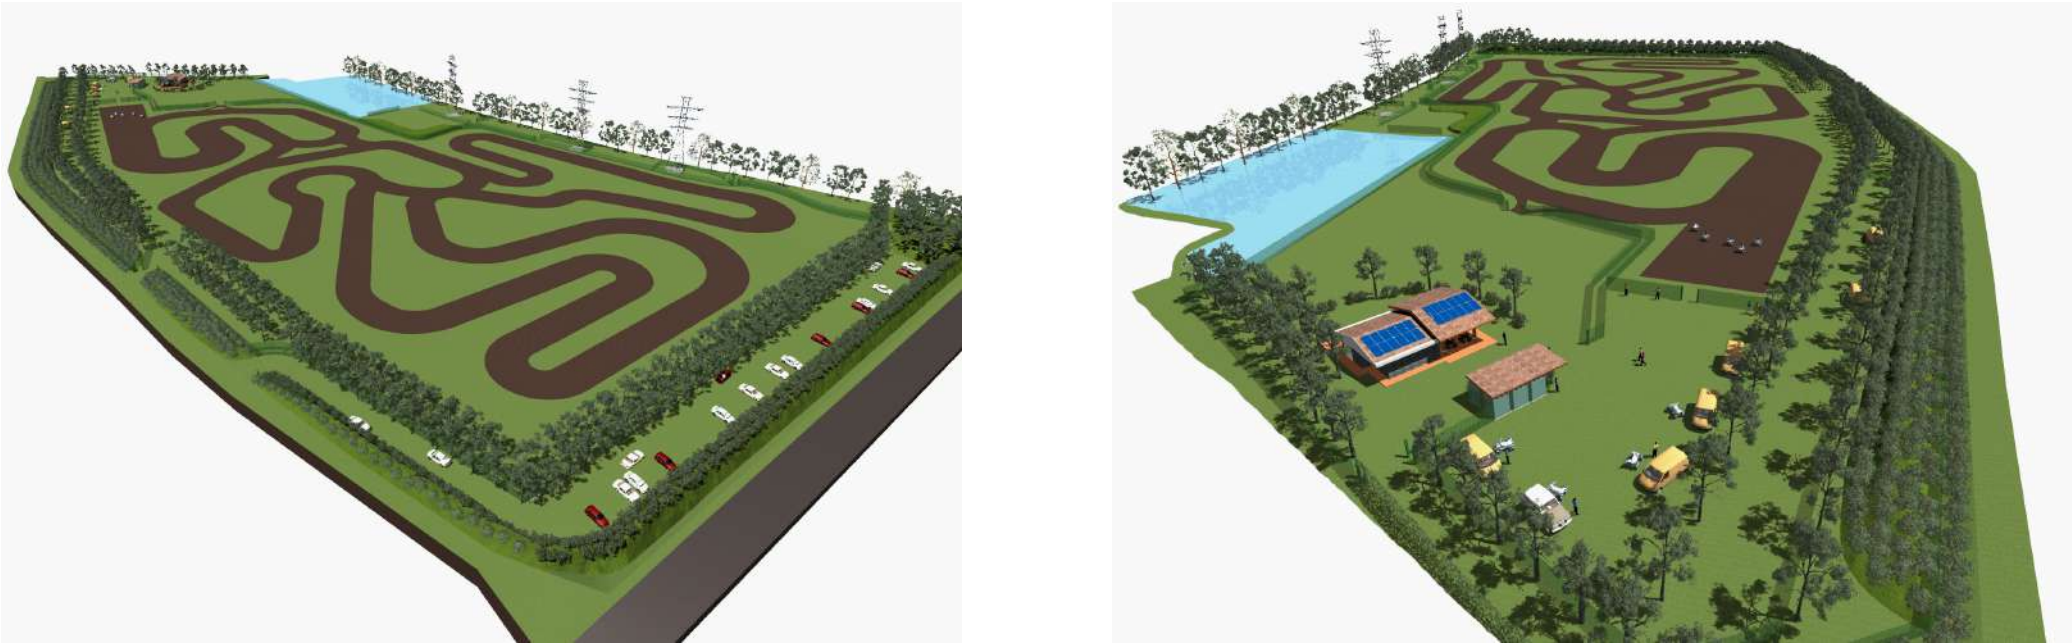

FOTOINSERIMENTI



		Studio di Architettura Arch. Angelo Scalvini		Via San Giuseppe, n°8 - 25017 Lonato d/G (BS) Tel. 030.991.38.61 - Fax 030.913.46.44 e-mail: angelo.scalvini@alice.it C.F.: SCL NGL 78E09 B157 F P.I.: 02505550884 DISEGNI: Arch. Angelo Scalvini
N° TAVOLA	8	COMUNE DI LONATO D/G	PROVINCIA DI BRESCIA	DATA 21/04/2017 AGGIORNAMENTO
PROGETTO	PS/2017	PROGETTO P.A. per la realizzazione di nuovo tracciato motoristico con annesse strutture di servizio in via Mantova - Lonato d/G (BS)		SCALA 1:500
FILE	GardaRacing	PROPRIETARIO: Morenica Soc. Agr. a r.l. via Fenil Vecchio, 3 25017 - Lonato d/G (BS)	COMMITTENTE: A.S.D. Lonato Garda Racing via Pozze, 21/D 25017 - Lonato d/G (BS)	
TITOLO TAVOLA	PROGETTO: verifica grafica area parcheggio, fotorendering, fotoinserti			