



STUDIO TECNICO
Geom. Roberto ABATE - Arch. Paolo FARICCIOTTI
Via Campagna Franceschini n. 13/b - 25017 Lonato del Garda (BS)
Tel. e Fax n. 030 9913877 - e-mail: abatestudiotecnico@libero.it
Posta certificata: roberto.abate@certpec.it



COMUNE DI LONATO DEL GARDA
Provincia di Brescia

II^a VARIANTE al Piano di Lottizzazione Residenziale (già convenzionato)
"BORGO SAN PIETRO"


Località Esenla - Via Pozza

DISEGNO N.	576/18	Commitente:
TAVOLA	6	IMMOBILIARE GIULIA DI CASTELINI ANGELO & C. s.a.s. con sede in Via T. Tasso, 15 - 25080 - MOLINETTO DI MAZZANO (BS) Partita IVA 01584790172
SCALA	1:200 1:500 1:1.000	Oggetto della tavola: MODIFICA ACCESSO DALLA S.P. 25 Cuneione-Esenla
DATA	giugno 2018	PLANIMETRIA GENERALE DEL P.L.
AGG.		PLANIMETRIA: STATO DI FATTO - PROGETTO - COMPARAZIONE
Progettisti		DOCUMENTAZIONE FOTOGRAFICA STATO DI FATTO
	Contitente	Protocollo
Il presente elaborato e di proprietà dello STUDIO TECNICO Geom. Roberto ABATE ora in viale bi corte, o la cessione a terzi senza preventiva autorizzazione a termini di legge		




PLANIMETRIA GENERALE DEL P.L.

Scala 1:1.000

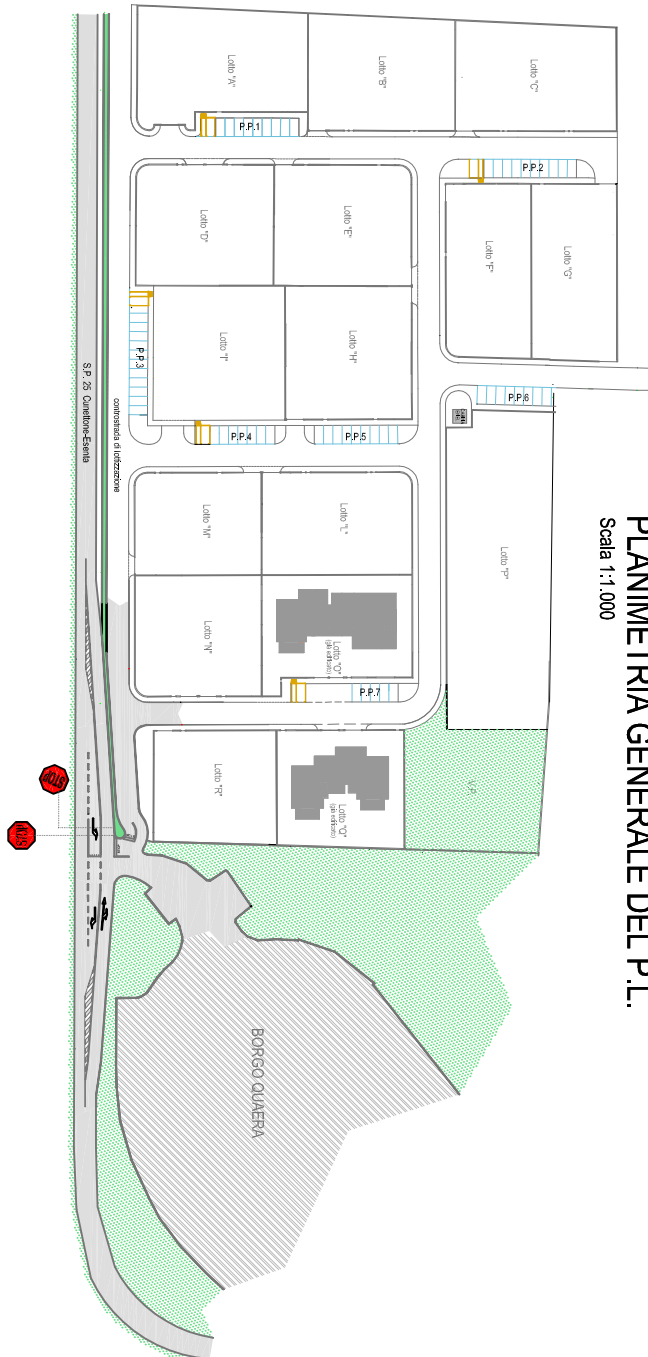

PLANIMETRIA STATO DI FATTO

Scala 1:500

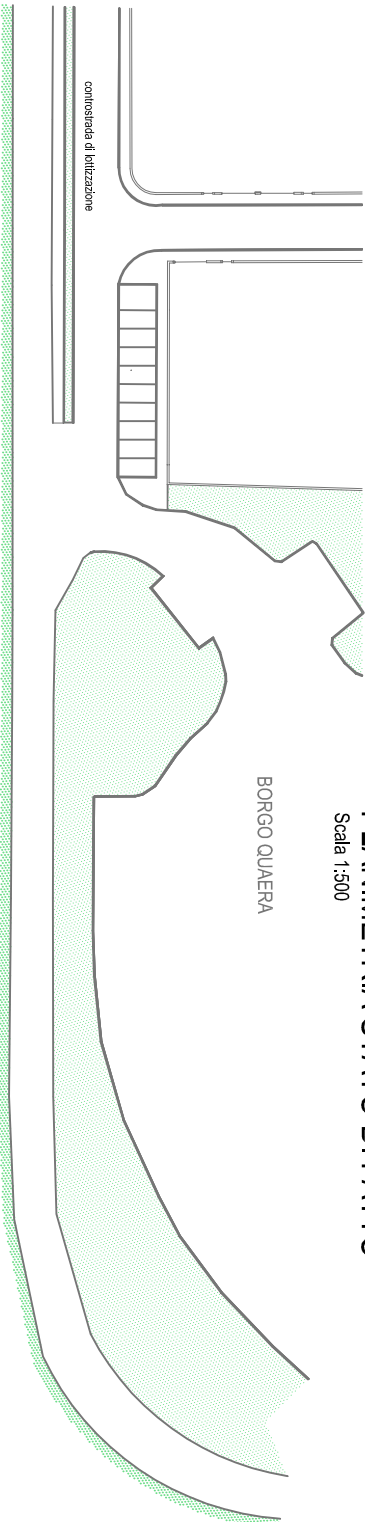


PLANIMETRIA DI COMPARAZIONE

Scala 1:500



PLANIMETRIA DI PROGETTO

Scala 1:500

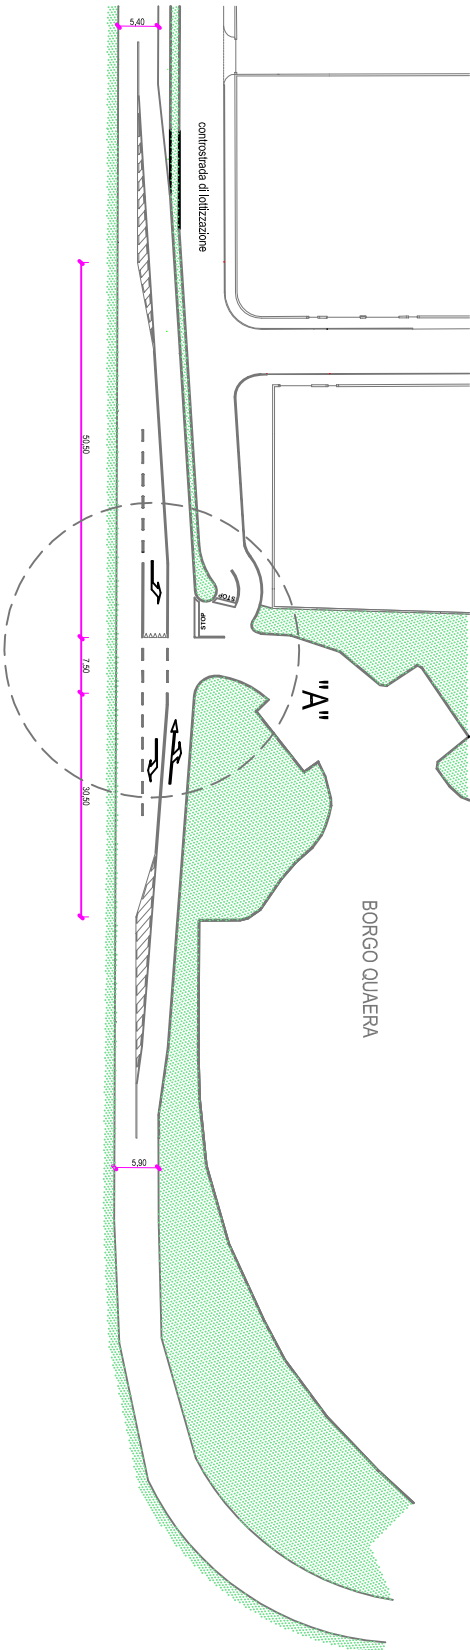

DOCUMENTAZIONE FOTOGRAFICA



FOTO N. 1
Veduta in lato NORD-OVEST dell'attuale accesso



FOTO N. 2
Veduta in lato SUD-OVEST dell'attuale accesso