

**CITTA' DI
LONATO DEL GARDA**

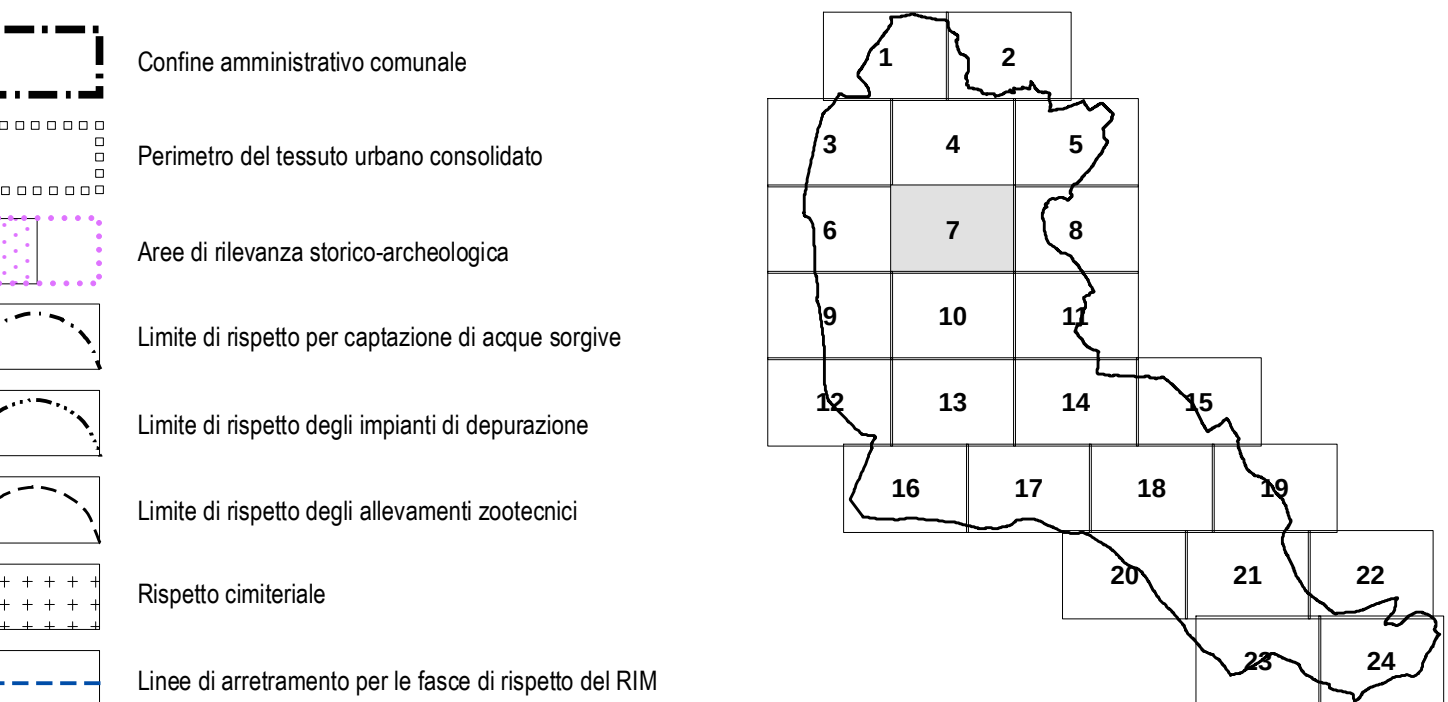
PIANO DI GOVERNO DEL TERRITORIO

Recepimento dell'assetto geologico, idrogeologico e sismico
ai sensi dell'art. 8,1, LR12/05 e s.m. e i.

COMMITTEE	Città di Lonato del Garda Piazza Martiri della Libertà CAP - 25077 - Lonato del Garda (BS) tel. 030 91362211 - fax 030 91362291 email: info@comune.lonato.bs.it	
PROGETTISTA	Arch. Silvano Buzzi Silvano Buzzi & Partners srl 25077 Rasa Volciano (BS) Via Bellini, 9 Tel. 030-95981 - fax 030-959800 e-mail: info@buzzipartners.it pec: buzzipartners@pec.it C.F. - P.I. 040365702087	
 Silvano Buzzi & Partners srl		
RESP. & COMMITTEE COLLABORATOR	Arch. Silvano Buzzi	

DOCUMENTO		Ricepimento dell'assetto geologico, idrogeologico e sismico ai sensi dell'art. 8.1, LR192/05 e s.m.i.			
T01.07 PdR		PIANO DELLE REGOLE			
00 - VAS					
r 01		Scala 1:2.000			
COMMESSA	EMISSIONE	CLIENTE	INCARICO	REDAZIONE	
U 728	Aprile 2021	E 031	2018	VERIFICATO	B01
				REDATTO	C04

LEGENDA



AdT - Ambienti di Trasformazione

SISTEMA DEI NUCLEI D'ANTICA FORMAZIONE

Perimetro dei Nuclei di Antica Formazione

Edifici appartenenti ai NAF

Edifici appartenenti ai NAF adibiti a servizio pubblico e/o di interesse pubblico

 
 
SISTEMA RESIDENZIALE	
	R1 - Ambiti territoriali a prevalente destinazione residenziale identificati con l'edificazione del consolidato
	R2 - Ambiti territoriali a prevalente destinazione residenziale identificati con l'edificazione del consolidato costituente occupazione dei Nuclei d'Antica Formazione
	R3 - Ambiti territoriali a prevalente destinazione residenziale identificati con i nuclei di rilevanza ambientale e paesistica
	R4 - Ambiti territoriali a prevalente destinazione residenziale interessati da pianificazione attuativa in itinere
	AR - Ambiti di riconversione di attività diverse dalla residenza a destinazione prevalentemente residenziale e/o riqualificazione ambientale

SISTEMA PRODUTTIVO	
	P1 - Ambiti territoriali a destinazione prevalentemente produttiva
	P3 - Ambiti territoriali a destinazione prevalentemente produttiva interessati da pianificazione attuativa in itinere
	Sporelli unici per le attività produttive

SISTEMA COMMERCIALE/DIREZIONALE	
	C1 - Ambiti territoriali a destinazione prevalentemente commerciale/direzionale
	C3 - Ambiti territoriali a destinazione prevalentemente commerciale/direzionale interessati da pianificazione attuativa in itinere

T1 - Ambiti territoriali a destinazione prevalentemente turistico/alberghiero

TRE DESTINAZIONI E FUNZIONI

	SC - Ambiti territoriali destinati a scali commerciali con depositi all'aperto, cantieri di lavoro semipermanenti
	DA - Depositi all'aperto
	DC - Distributori di carburante
	VUS - Verde urbano di salvaguardia
	Ambiti per le aree progetto finalizzate alla fruizione e valorizzazione ambientale e paesistica

SISTEMA NATURALE ED AGRICOLO, DELLE SALVAGUARDIE, DEI SERVIZI PUBBLICI	
	AA - Area di mitigazione ambientale
	AS - Area di salvaguardia
	AA-S - Area agricole di salvaguardia
	AA - Area agricole
	Elementi idrografici
SP - Ambiti per servizi pubblici o di interesse pubblico a collettivo (Veduti Piano dei Servizi) Per l'ambito individuato con il simbolo grafico "antennari" vedasi NTA de P&S	
	Personi cidependionali
	Norme particolari