




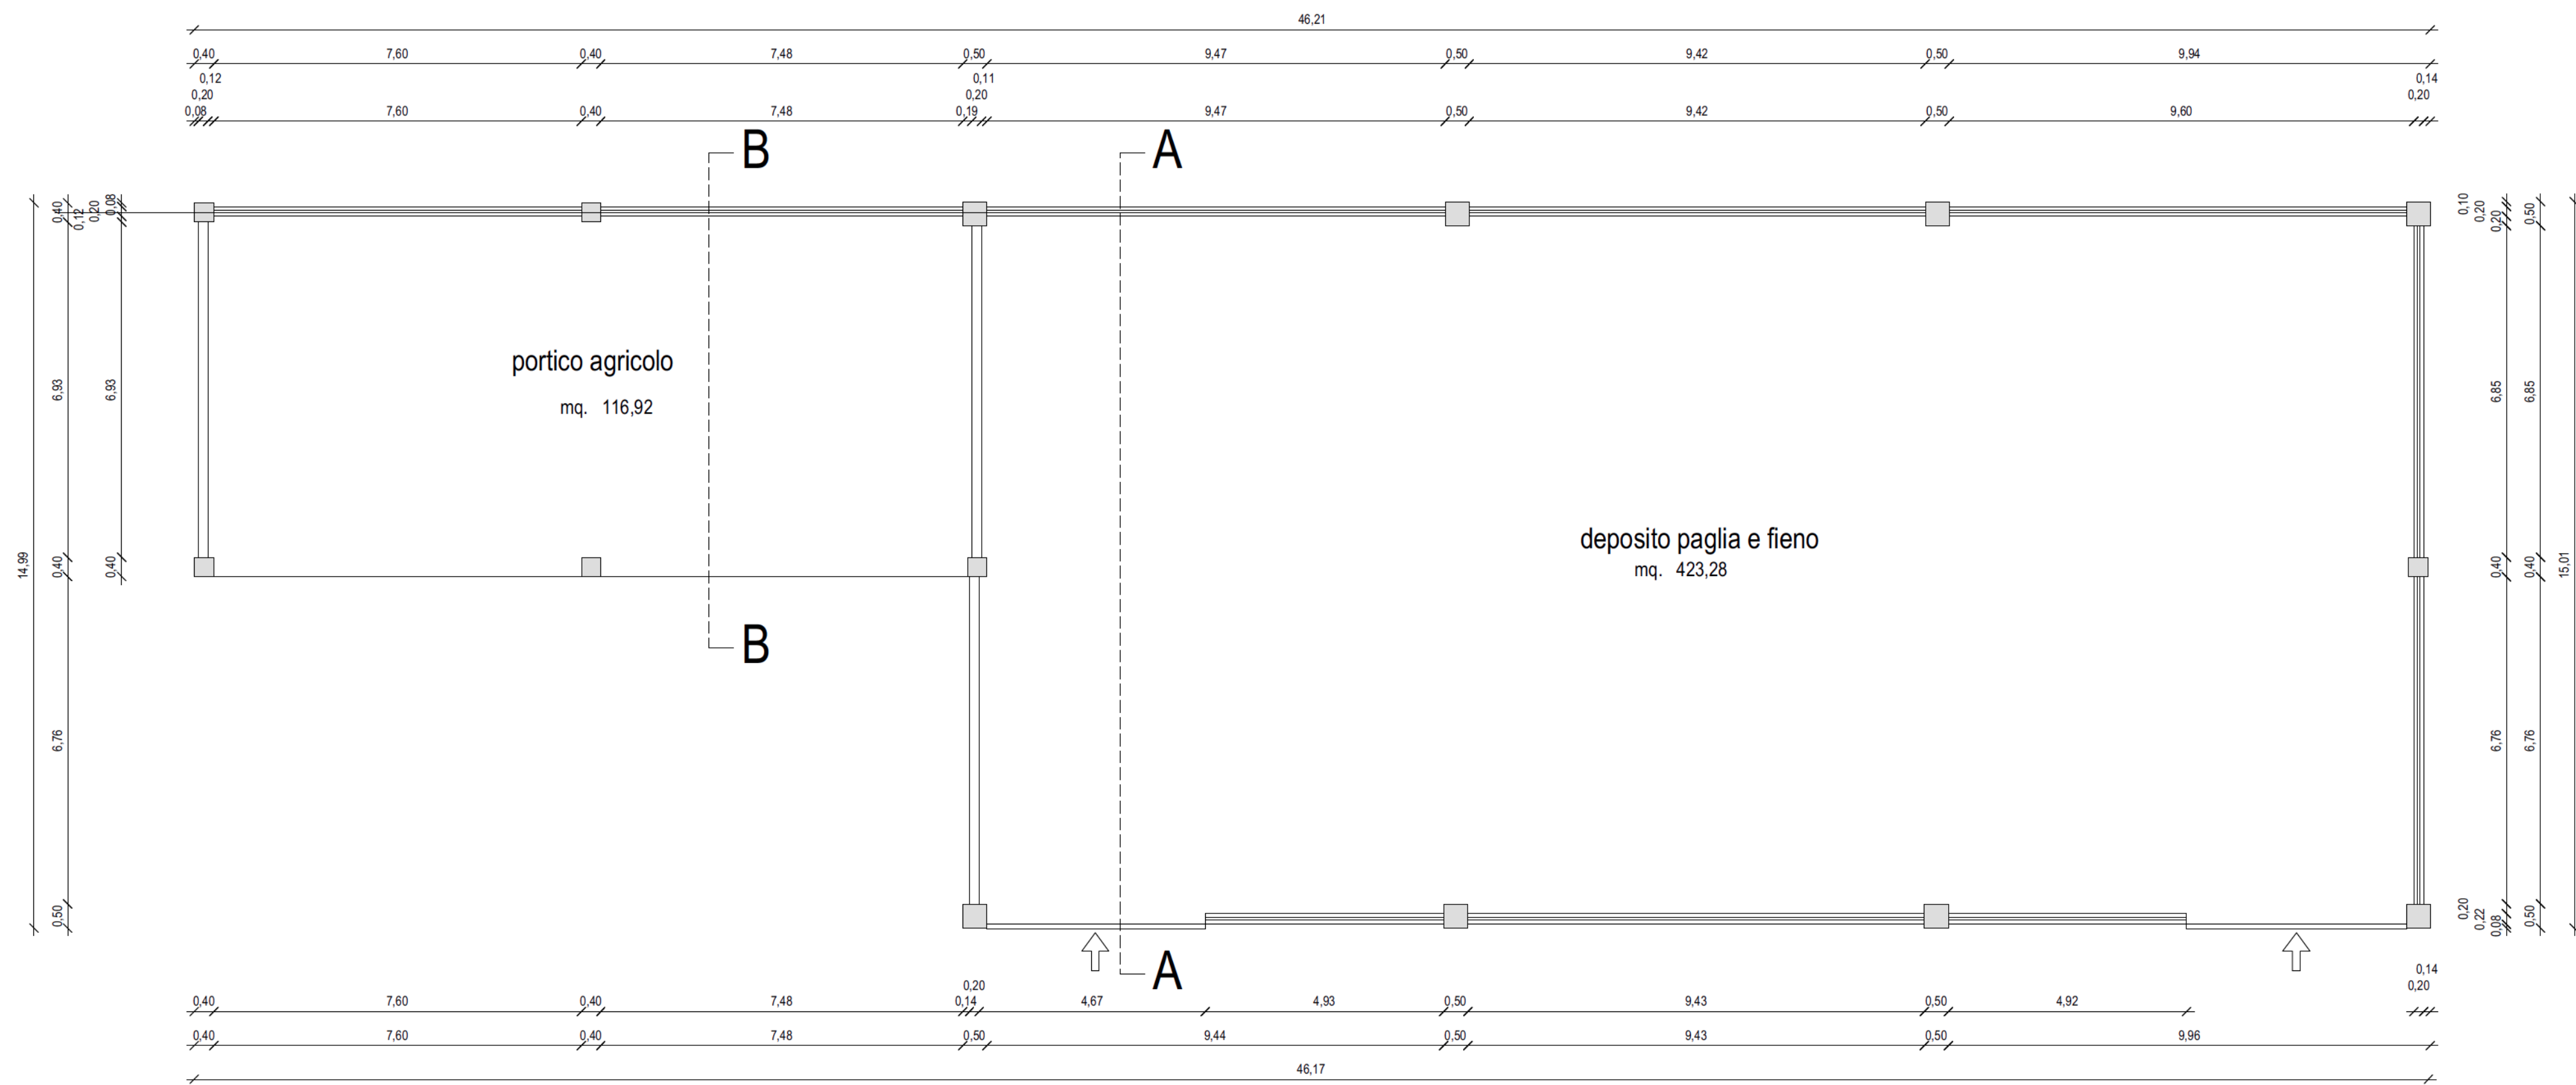


PIANTA

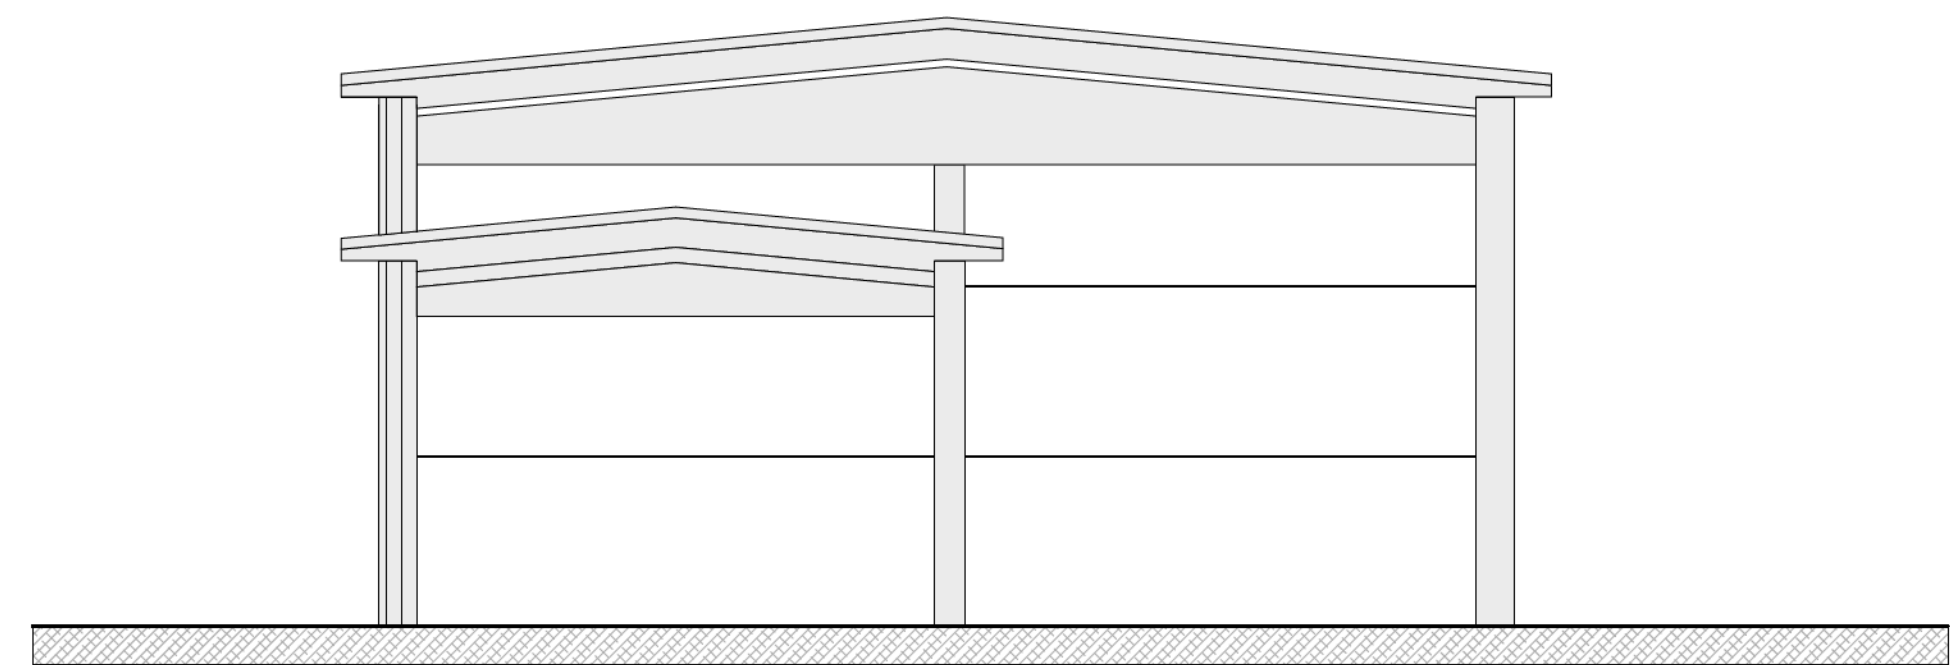


PROSPETTO NORD

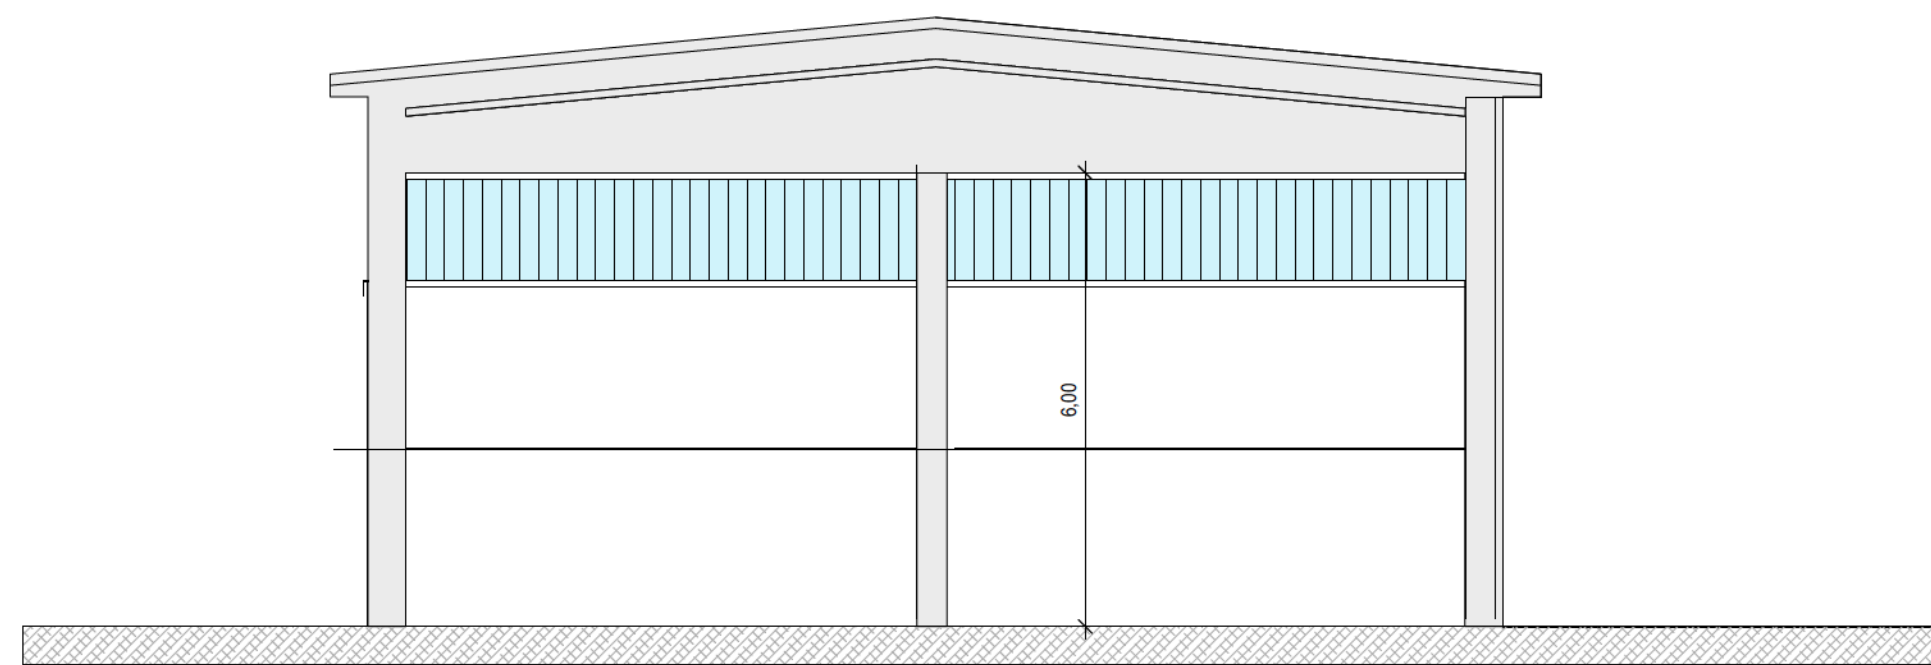


PROSPETTO SUD

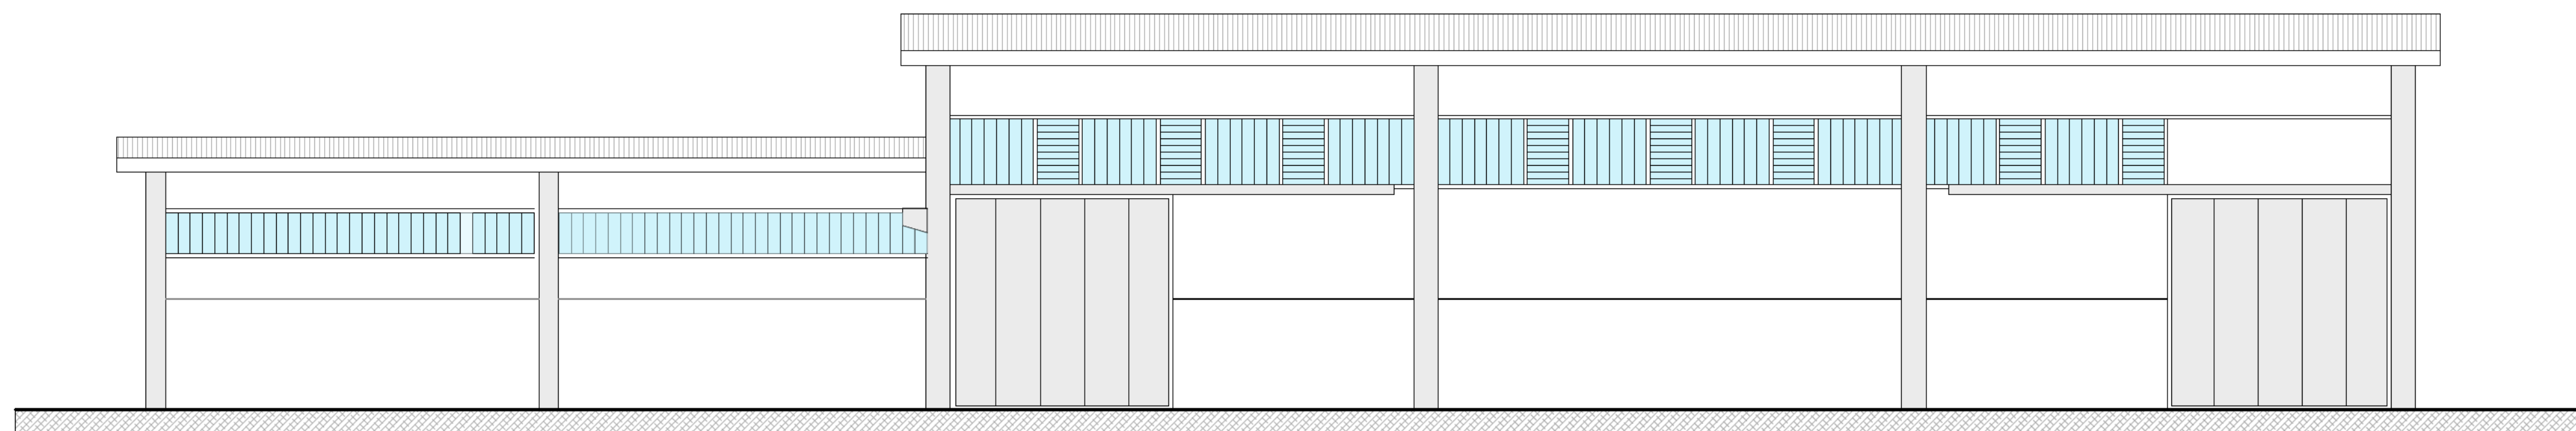


PROSPETTO OVEST

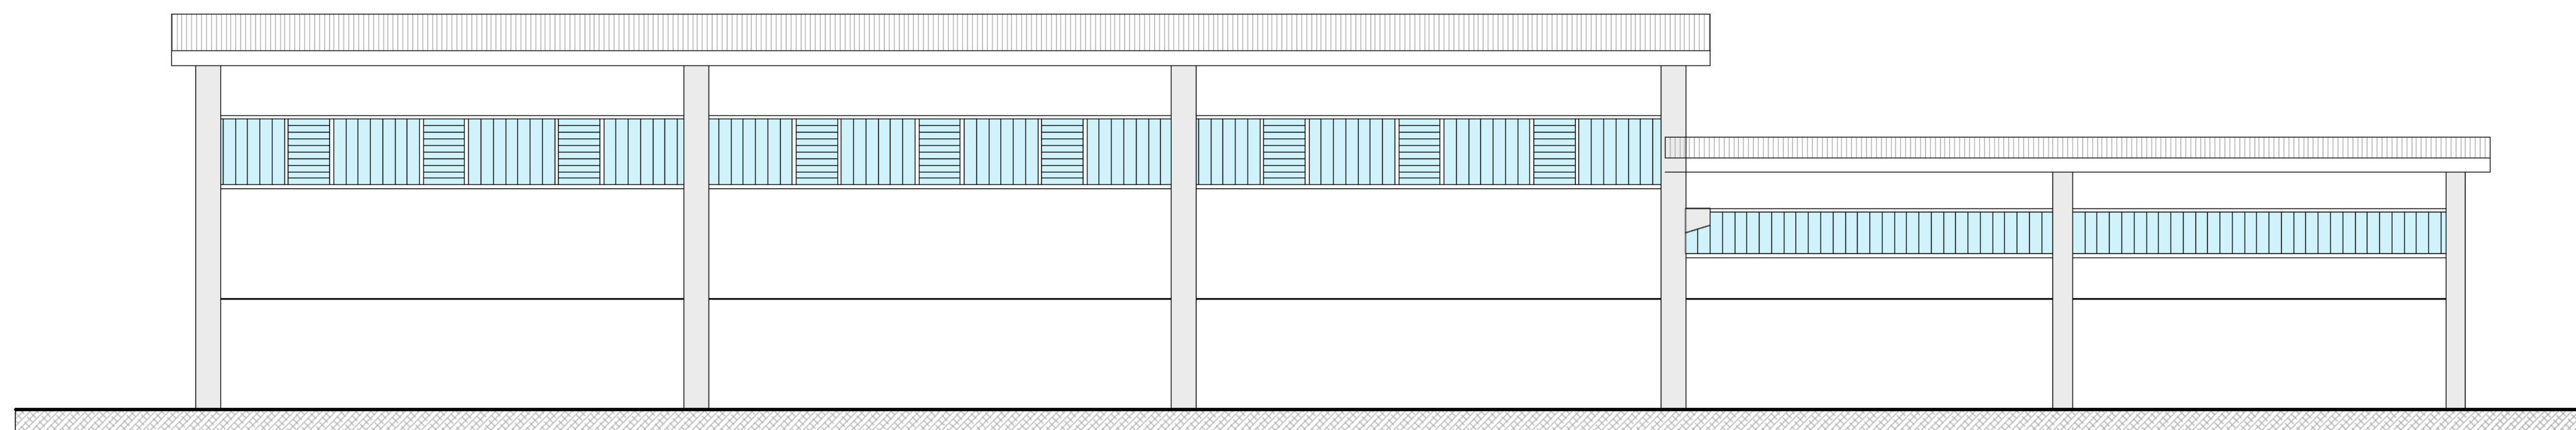

PROSPETTO EST

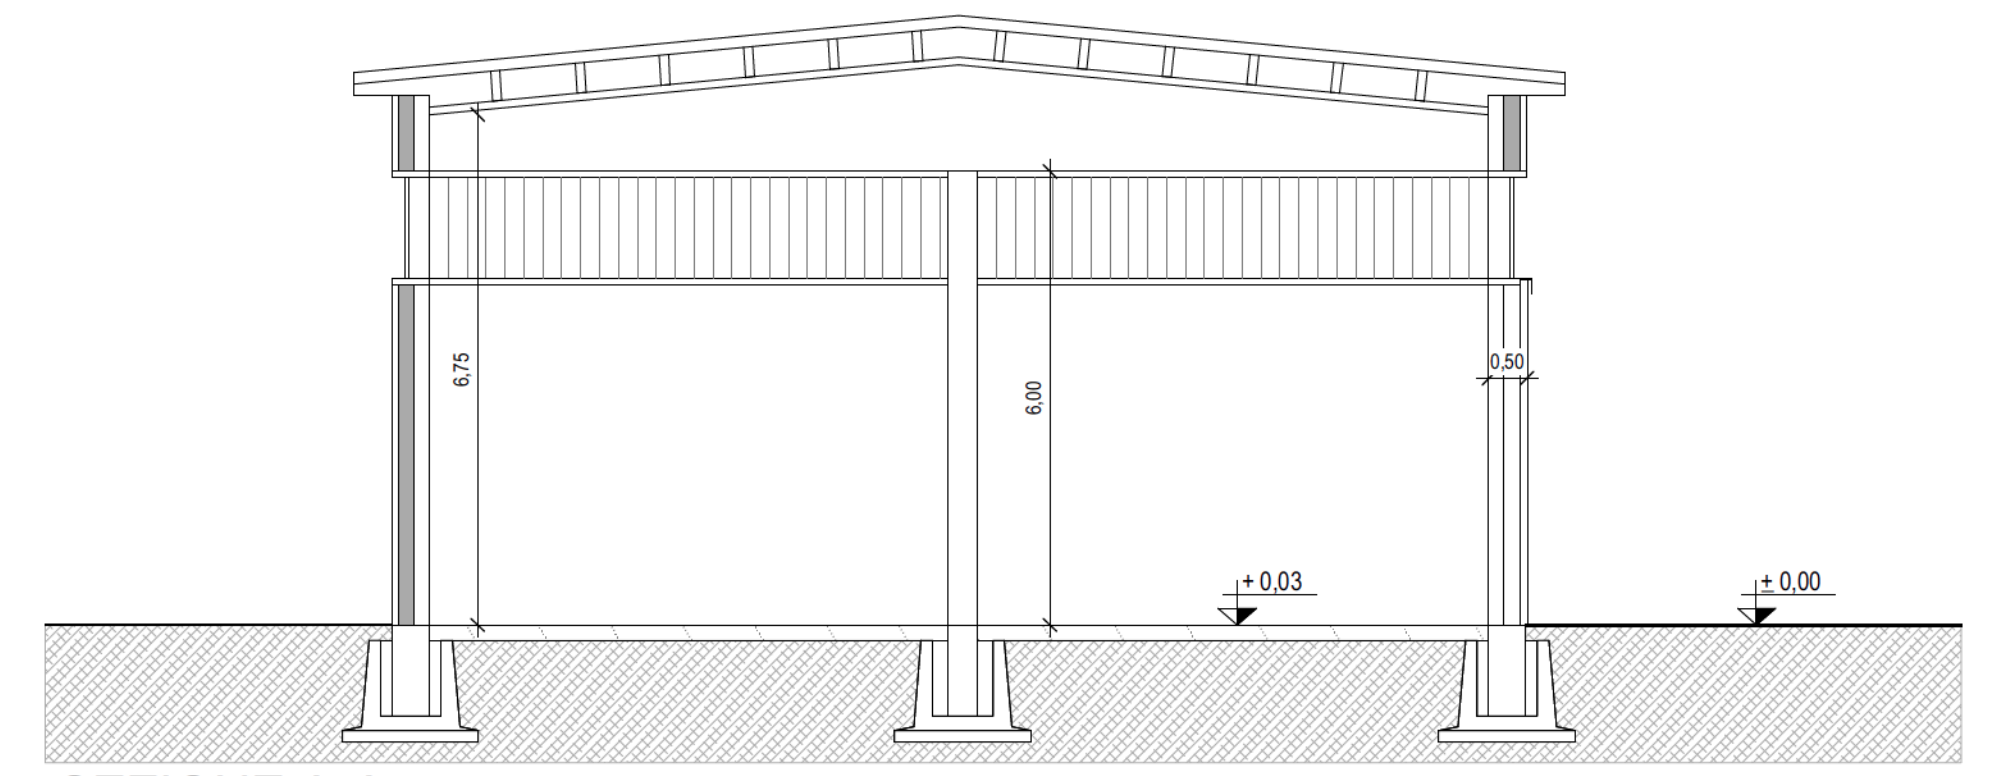

SEZIONE A-A

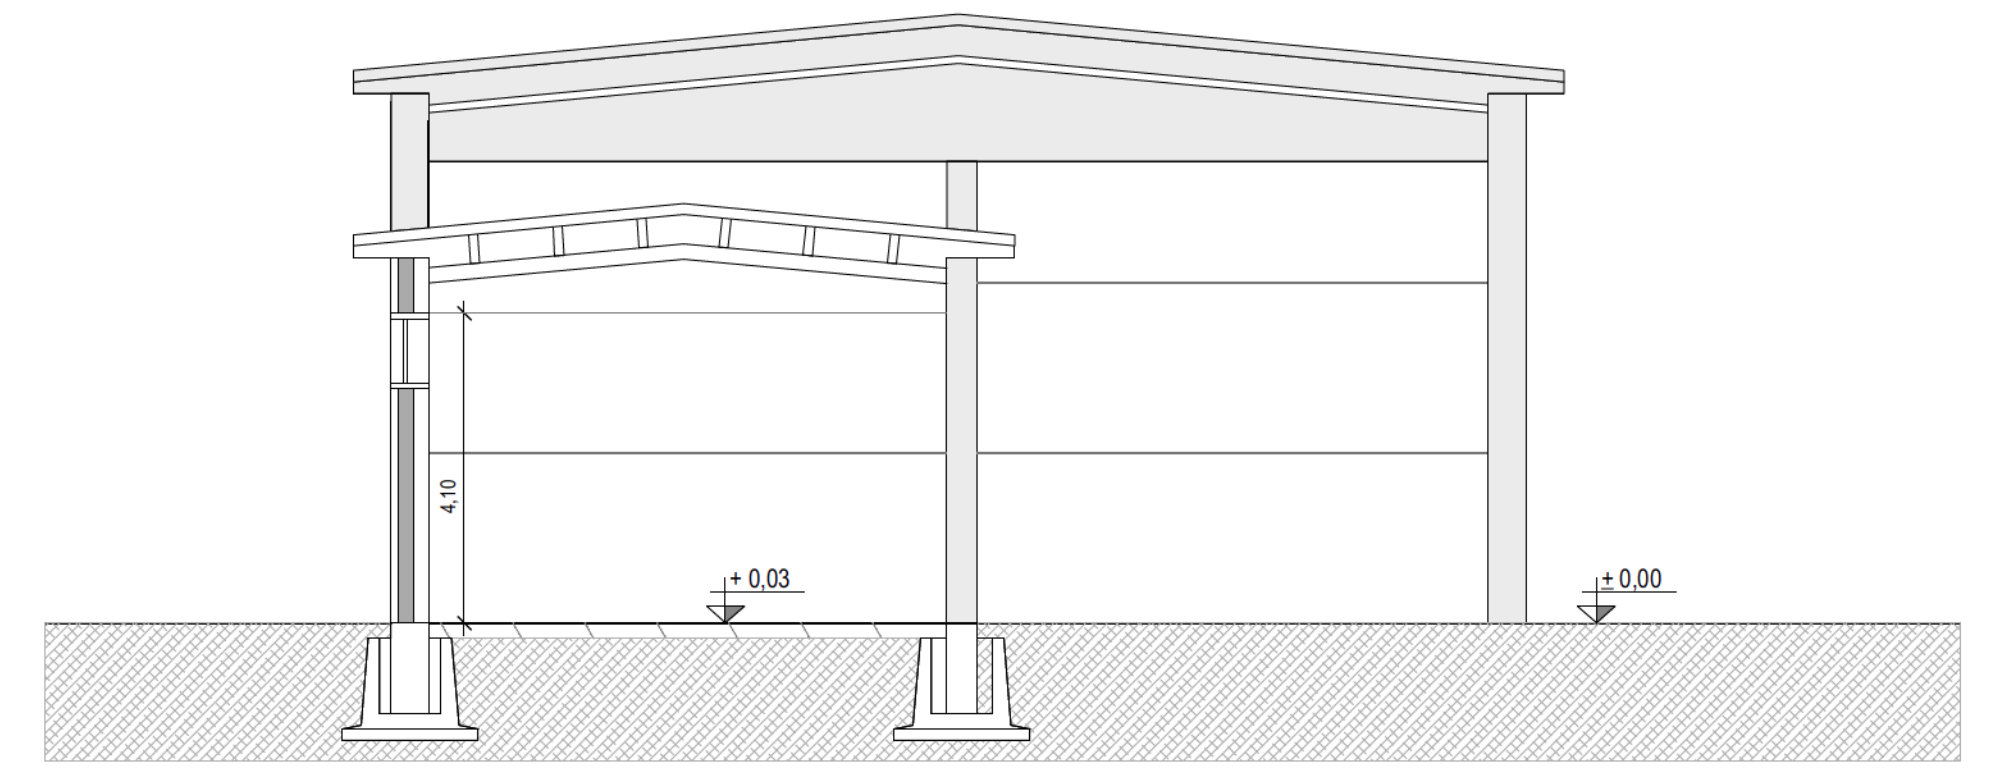

SEZIONE B-B

COMUNE DI LONATO (BS)

Progettista
ARCHI²
[archisquare s.r.l.]
Sede operativa:
Via Massimo d'Azeglio, 23
25128 Brescia
T. +39 030 381610
F. +39 030382210
Info@archi2.it
archisquare@pec.it

COMUNE DI LONATO
Provincia di Brescia

Committente
Ammit s.r.l.
Via Creta, 78
25124 Brescia
T. +39 030 674852
direzione@ammit.it

Proprietà
Ammit s.r.l.
Via Creta, 78
25124 Brescia
T. +39 030 674852
direzione@ammit.it

SUAP
Intervento di riqualificazione
e cambio destinazione uso

Progetto
**Intervento di riqualificazione
e cambio destinazione uso**

Titolo
**Rilevo
Pianta sezioni prospetti**

Tavola
T003
Data
Scala
Disegnato da
Revisione
Nome file
Marzo 2022
1:100
arch.
R00
203_T003_R_P.P.S.