





PIANTA DELLE COPERTURE

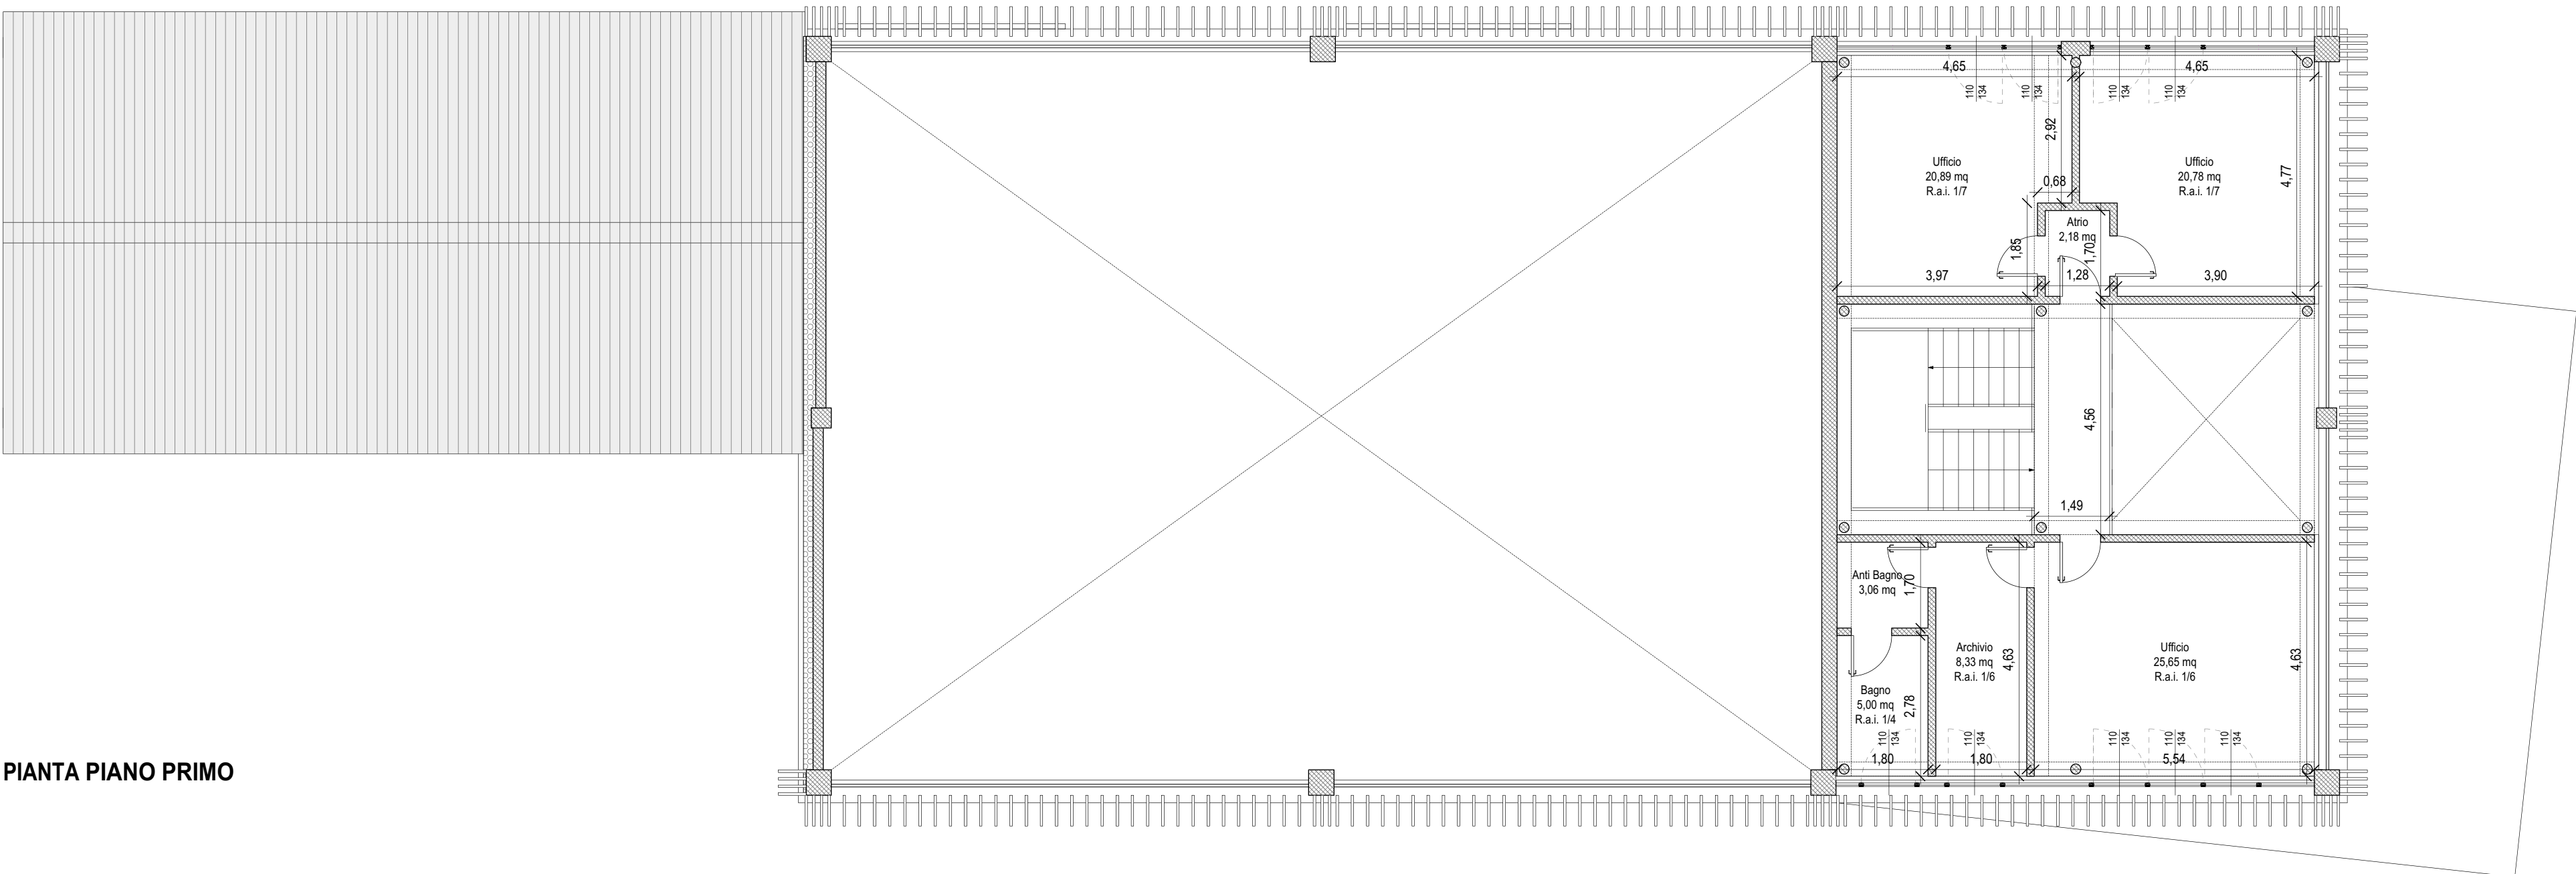

PIANTA PIANO PRIMO

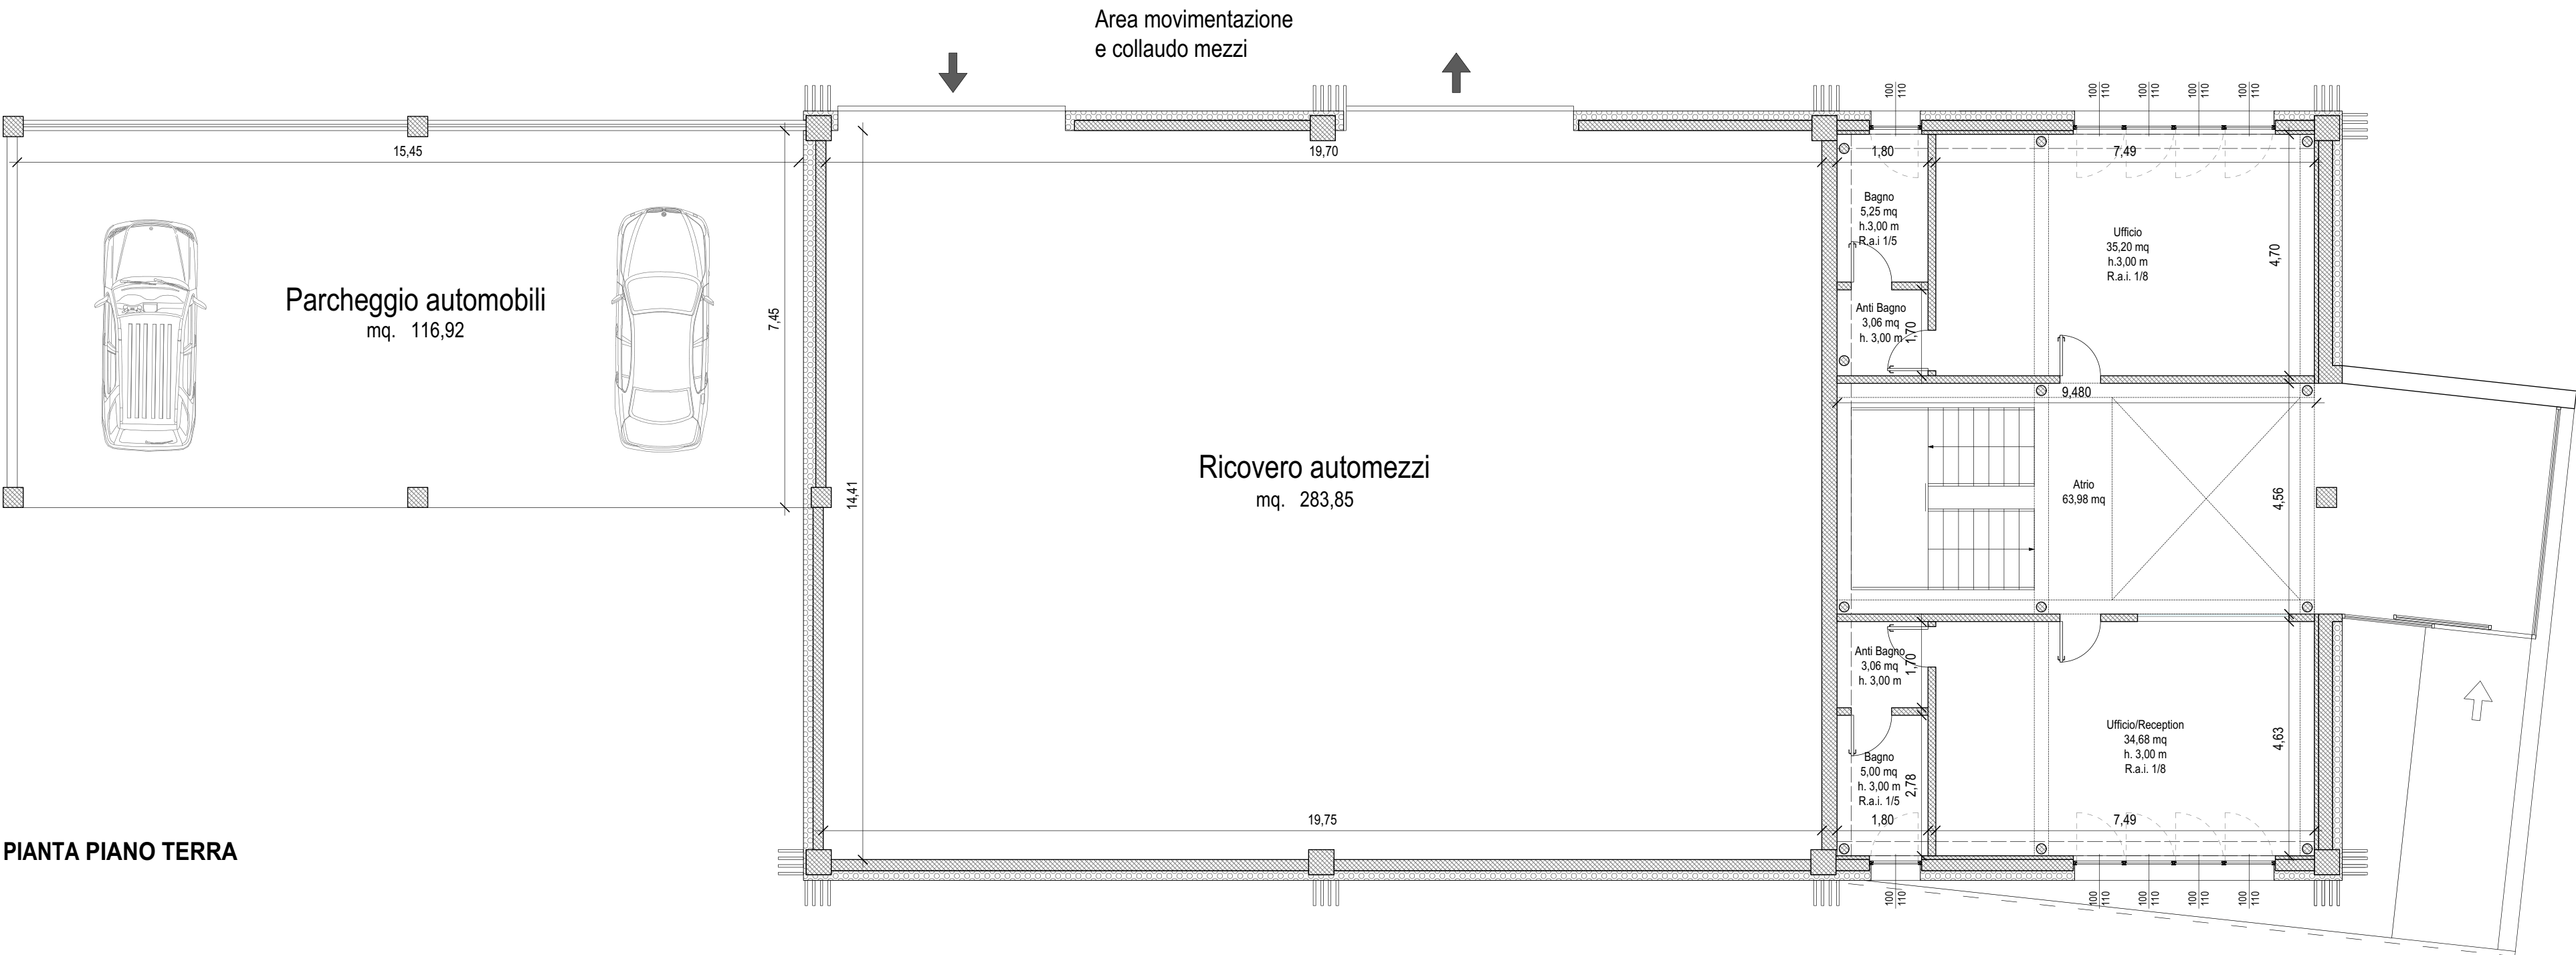

PIANTA PIANO TERRA

COMUNE DI
LONATO (BS)

COMUNE DI LONATO
Provincia di Brescia

SUAP
Intervento di riqualificazione
e cambio destinazione uso

Progettista
ARCHI²
[archisquare s.r.l.]
Sede operativa:
Via Massimo d'Azeglio, 23
25128 Brescia
T. +39 030 381610
F. +39 030382210
Info@archi2.it
archisquare@pec.it

Committente
Ammit s.r.l.
Via Creta, 78
25124 Brescia
T. +39 030 674852
direzione@ammit.it

Proprietà
Ammit s.r.l.
Via Creta, 78
25124 Brescia
T. +39 030 674852
direzione@ammit.it

Titolo
PROGETTO
Pianta piano terra e pianta
piano primo

Tavola

T102

Data
Scala
Disegnato da
Revisione
Nome file
Luglio 2022
1:100
arch.
R00
203_T102_PR_piante