




PROSPETTO OVEST

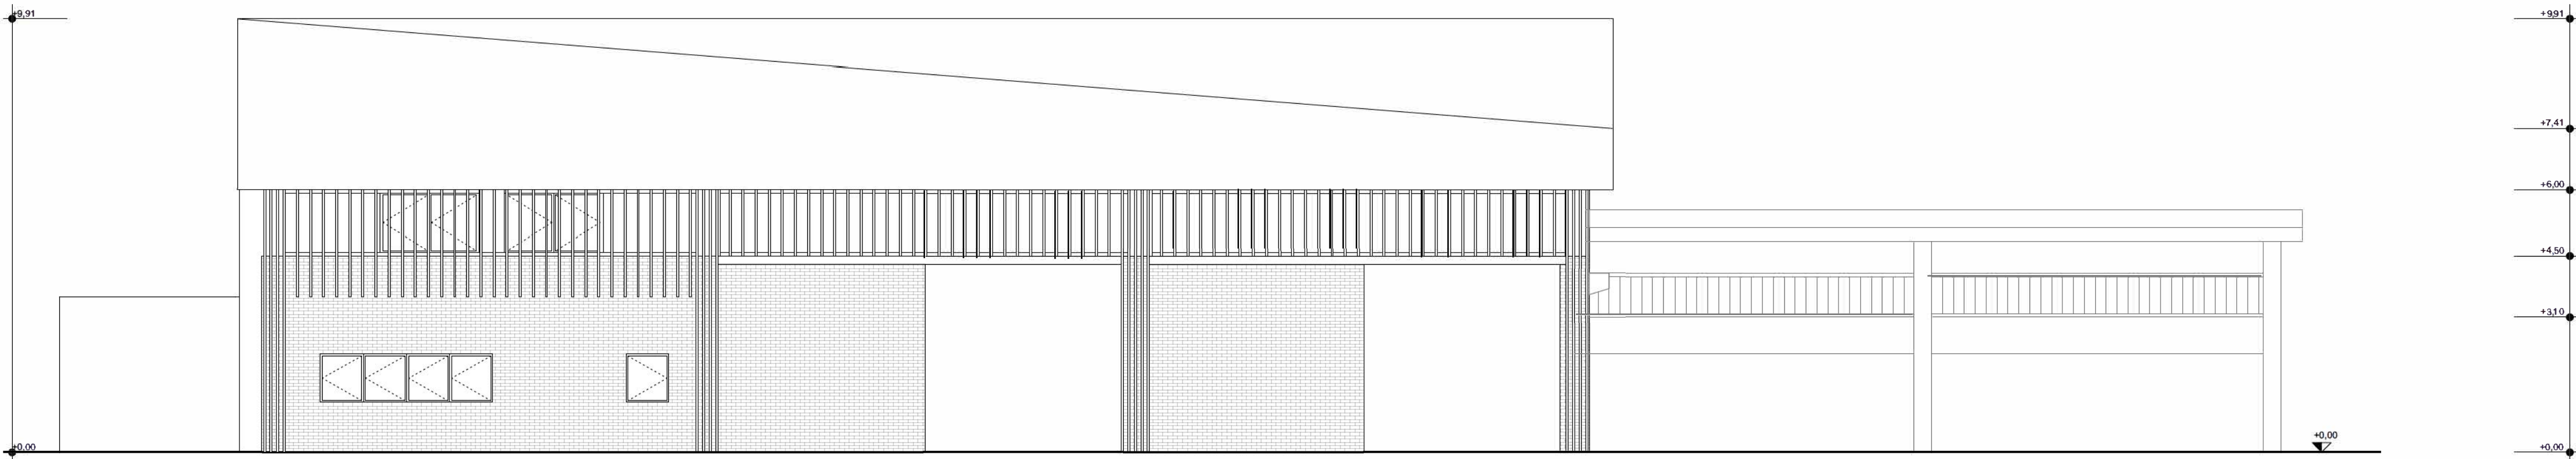

PROSPETTO EST

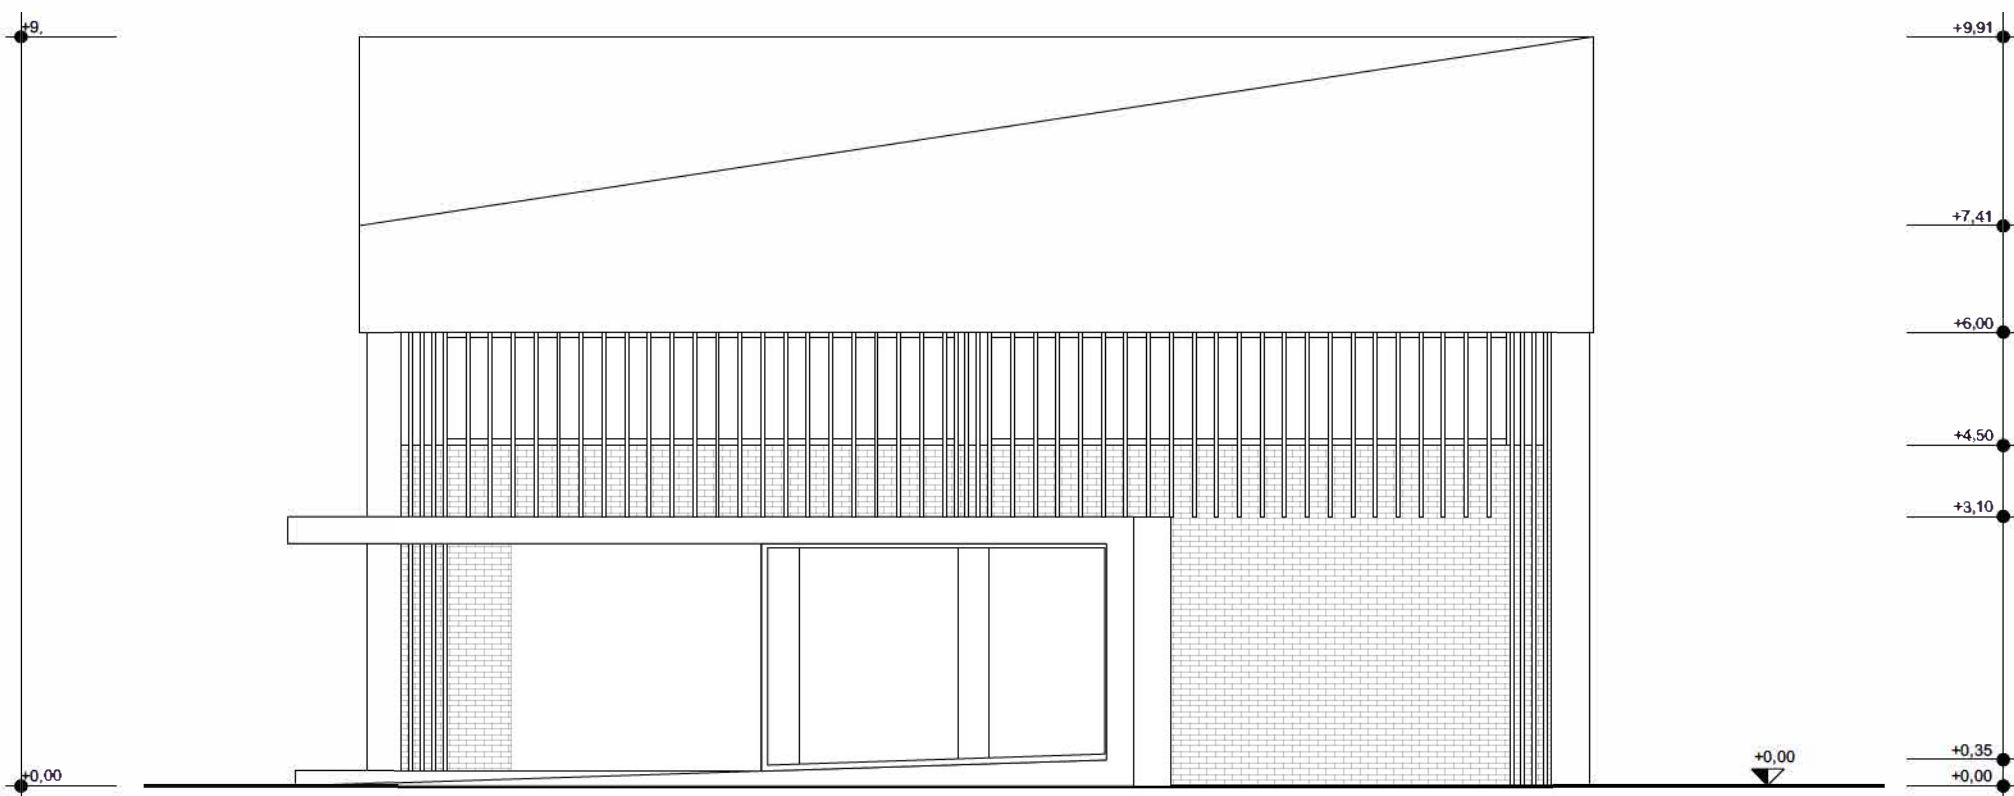

PROSPETTO SUD

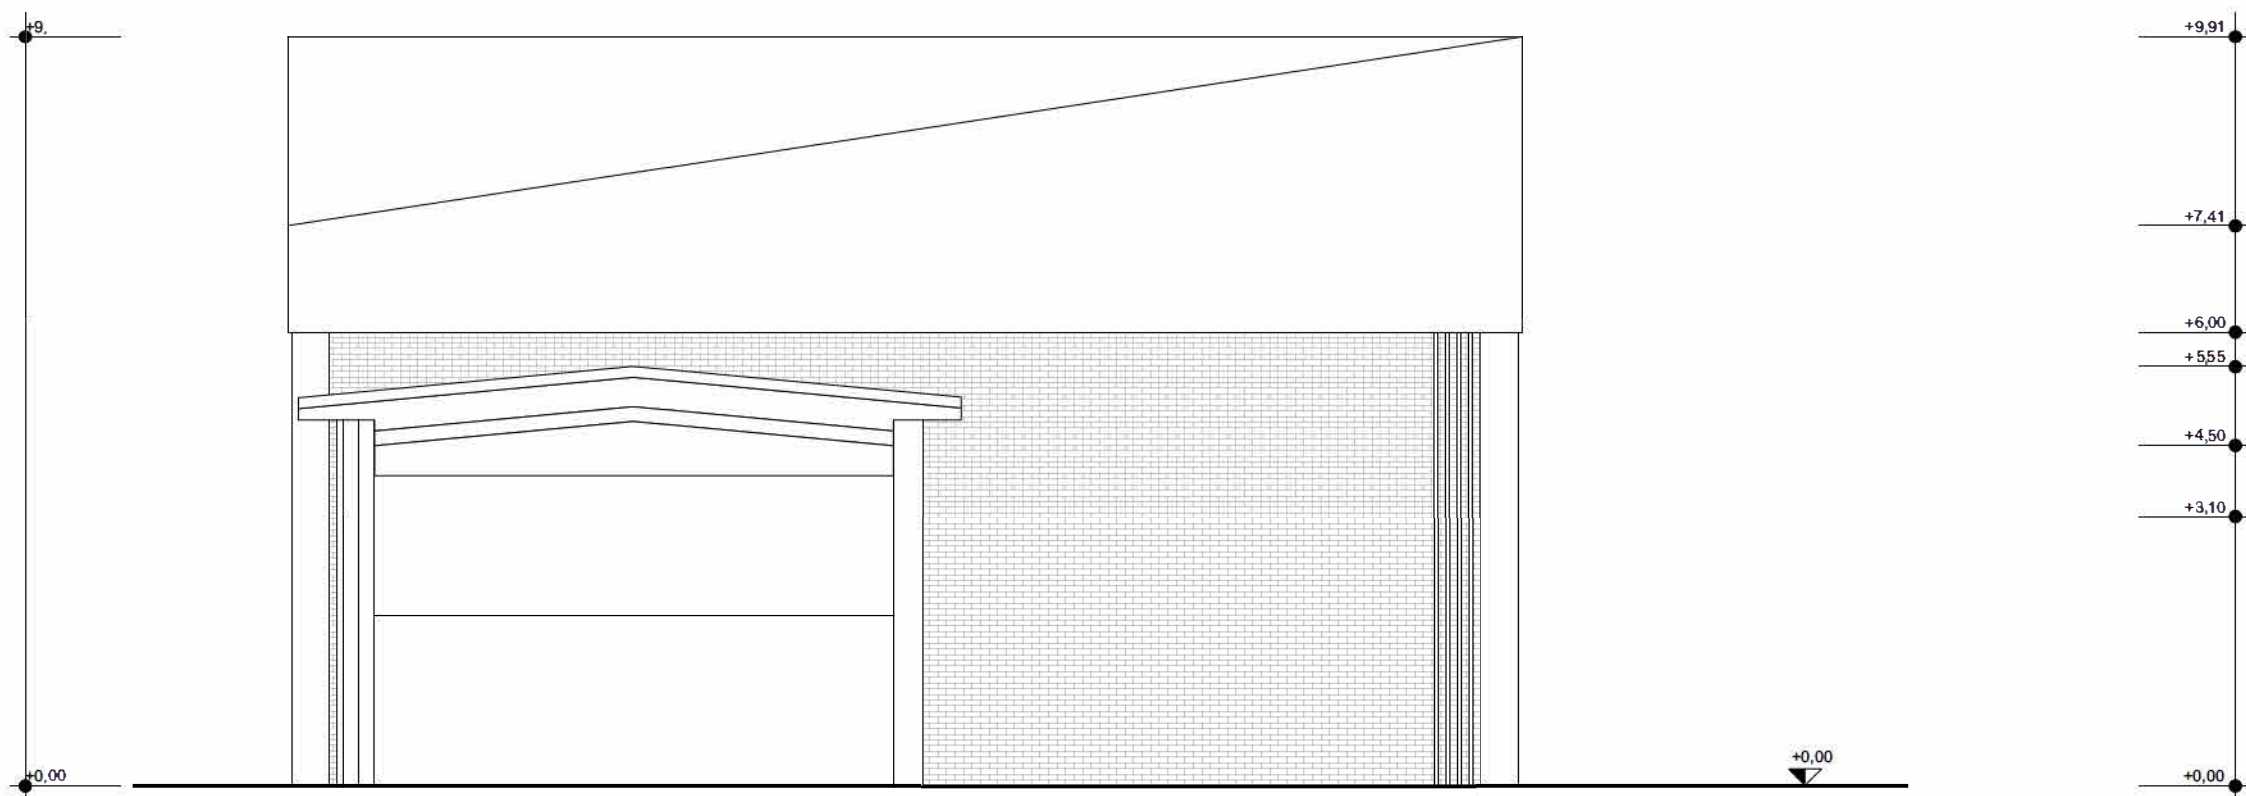

PROSPETTO NORD

COMUNE DI
LONATO (BS)

Progettista
ARCHI²
[archisquare s.r.l.]
Sede operativa:
Via Massimo d'Azeglio, 23
25128 Brescia
T. +39 030 381610
F. +39 030392210
Info@archi2.it
archisquare@pec.it

COMUNE DI LONATO
Provincia di Brescia

Committente
Ammit s.r.l.

Via Creta, 78
25124 Brescia
T. +39 030 674852
direzione@ammit.it

Proprietà
Ammit s.r.l.

Via Creta, 78
25124 Brescia
T. +39 030 674852
direzione@ammit.it

SUAP
Intervento di riqualificazione
e cambio destinazione uso

Progetto


Intervento di riqualificazione
e cambio destinazione uso

Titolo

**PROGETTO
Prospetti**

Tavola

T103

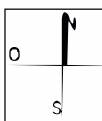

Data
Scala
Disegnato da
Revisione
Nome file
Novembre 2022
1:100
MM
R00
203_T103_PR_P.P.S.