



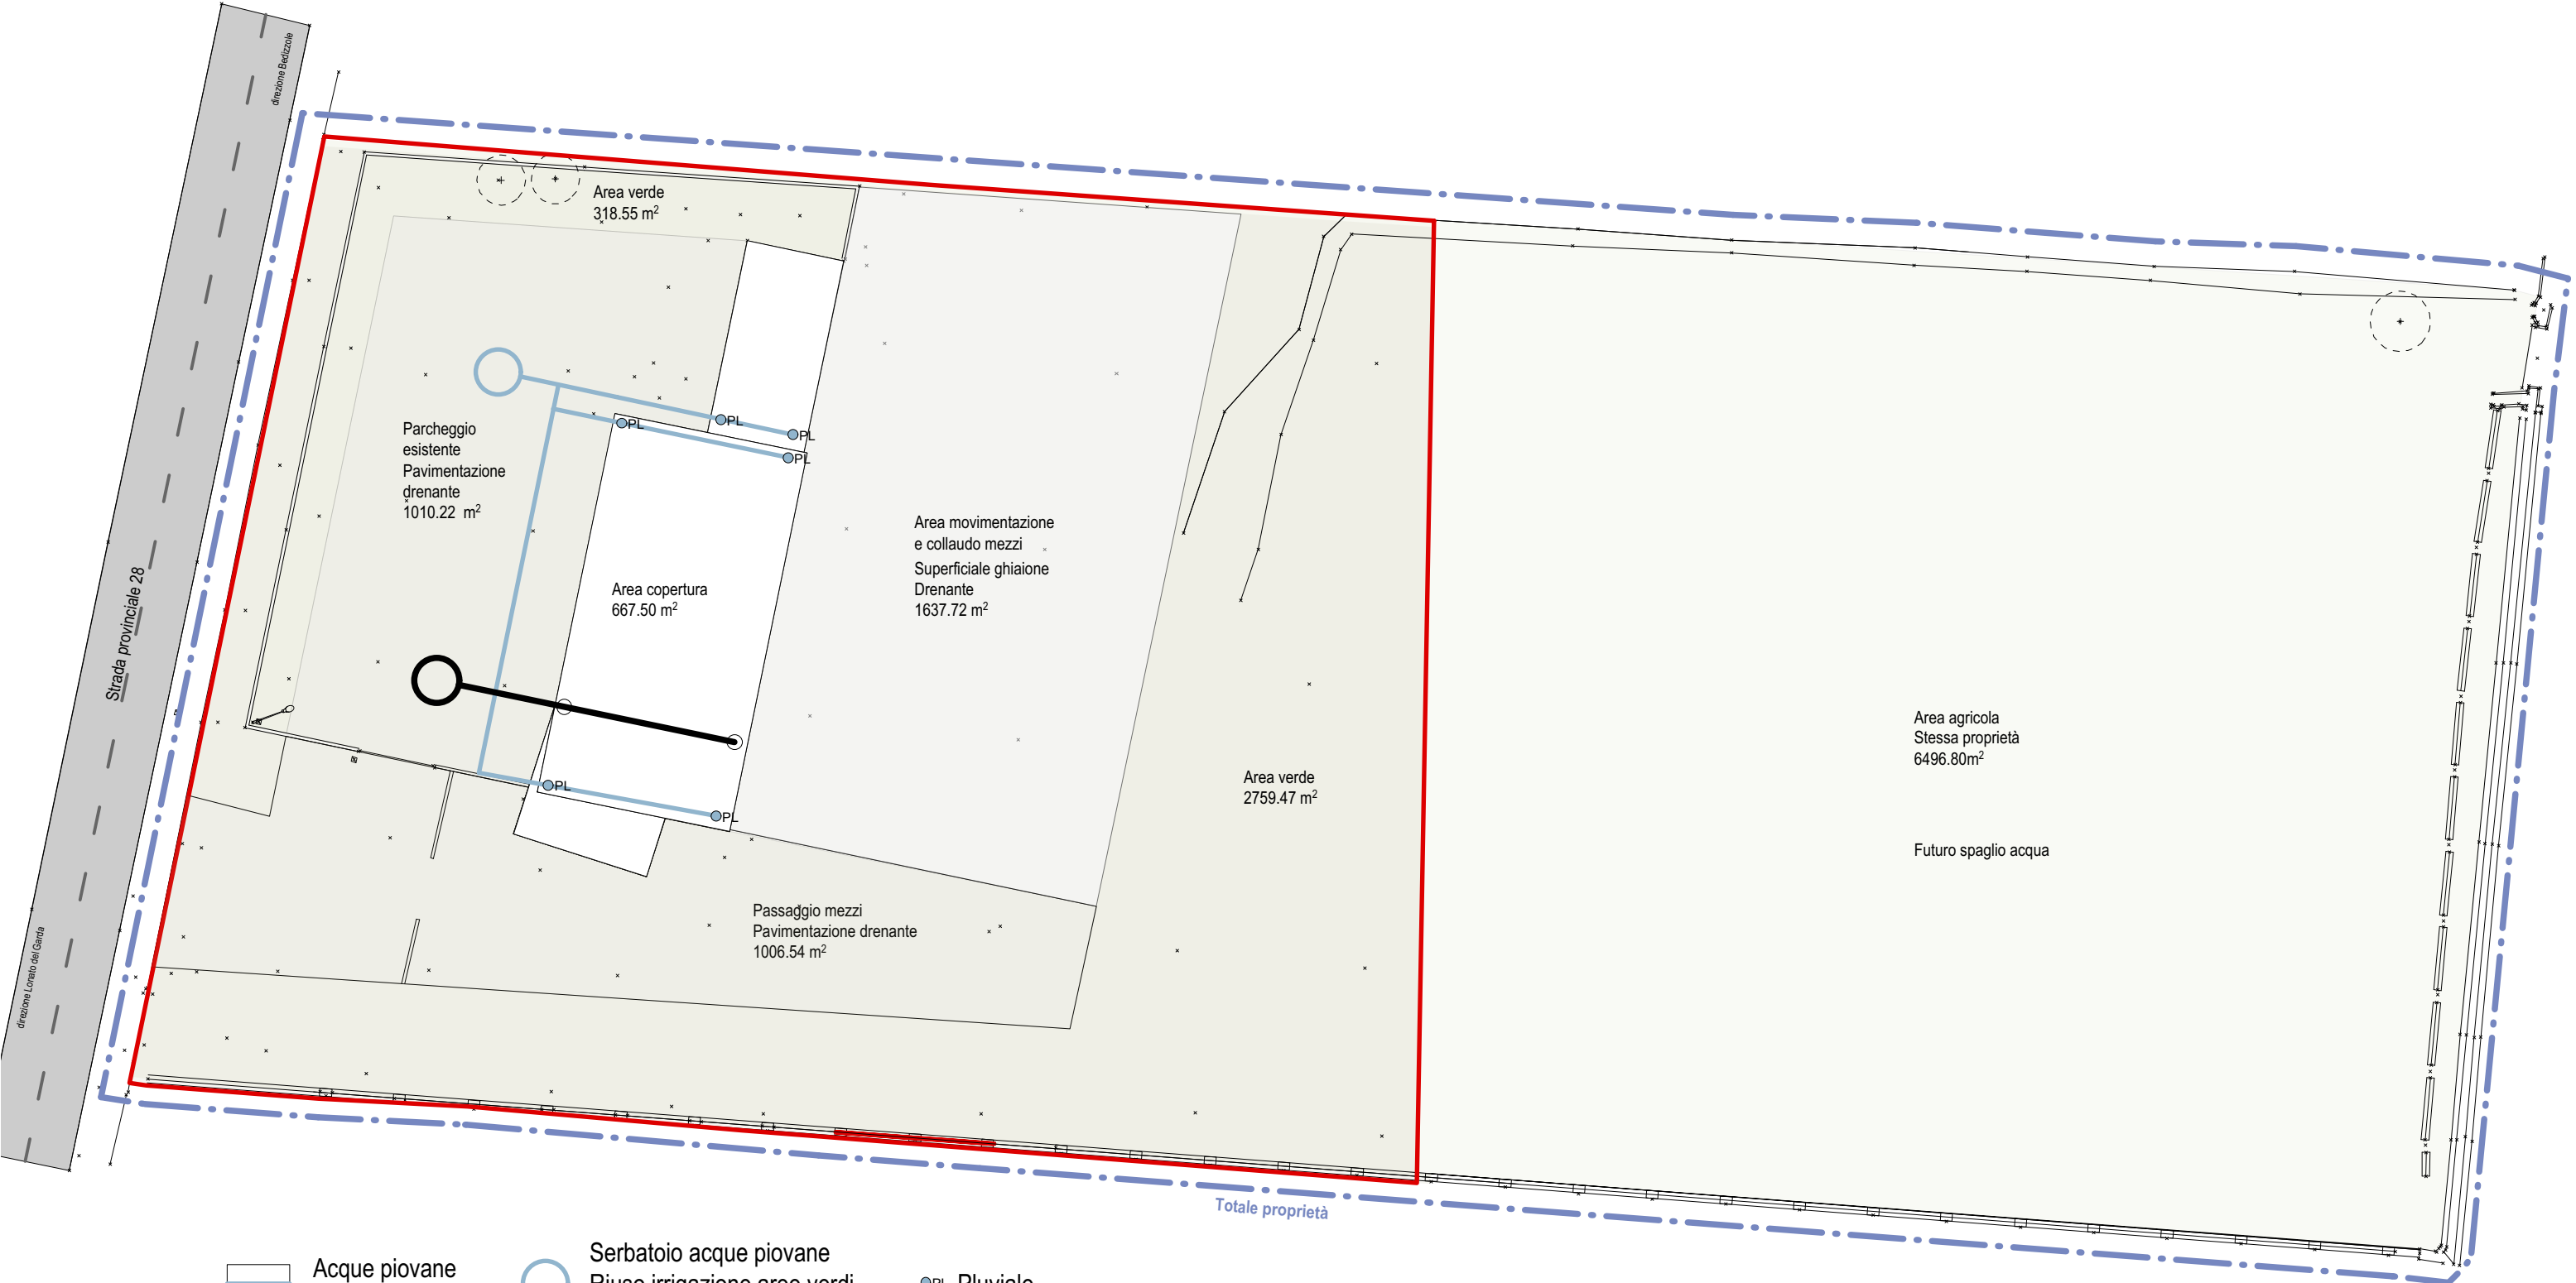

- Acque piovane  
delle coperture
- Serbatoio acque piovane  
Riuso irrigazione aree verdi  
Principio DNSH
- PL Pluviale
- Acque nere
- Vasca biologica
- Condotte fognarie

Titolo  
**PROGETTO  
Gestione Acque  
Bianche/nere**

Tavola  
**T106**

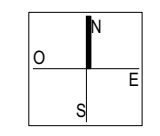

|              |                            |
|--------------|----------------------------|
| Data         | Giugno 2023                |
| Scala        | 1:500                      |
| Disegnato da | Y L                        |
| Revisione    | R00                        |
| Nome file    | 203_T106_PR_gestione acque |