studio qbm architettura s.r.l.s.
arch. SONIA IORIO DE MARCO
Via Alto San Nazaro n° 4, 37129 VERONA -VR-
tel/fax : 045.801 38 29 - mobile : 347 228 85 02
e.mail : s.loriodemarco@gmail.com
pec : s.loriodemarco@legalmail.it

COMUNE DI LONATO D/G | BRESCIA

PIANO ATTUATIVO DI RECUPERO IN VARIANTE
RELATIVO AD UN LOTTO IN VIA CATULLO N. 12 E ALLA PROGETTAZIONE DELLA STRADA VIA CATULLO NEL TRATTO DI PERTINENZA DEL COMUNE DI LONATO DEL GARDA - BS -

COMMITTENTE : CATULLO COSTRUZIONI S.R.L. UNIPERSONALE Via Dominutti n. 20 37135 - Verona (VR) C.F. / P.IVA: 01614110987

S.13

FOTOINSERIMENTI
TITOLO

SCALA


07.2018
DATA

PROGETTISTA | DIR. LAVORI | COMMITTENTE | IMPRESA


AEROFOTOGRAMMETRIA CON INDIVIDUAZIONE AREA DI INTERVENTO
scala 1:2000




PIANO STRADALE - STATO DI PROGETTO

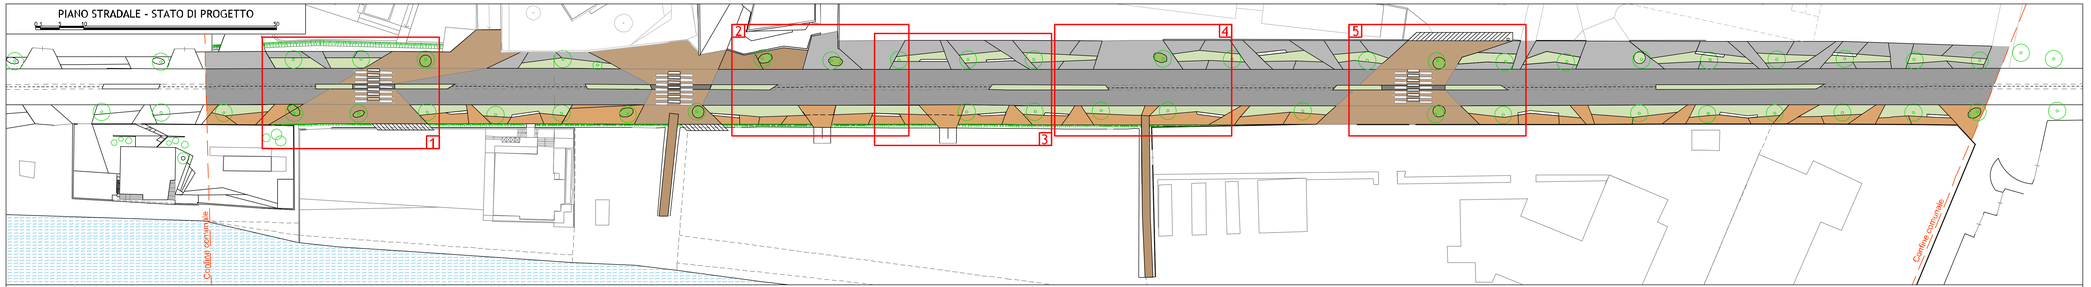


DETTAGLIO 1 DELLA PLANIMETRIA CON INDIVIDUAZIONE DEL CONO OTTICO

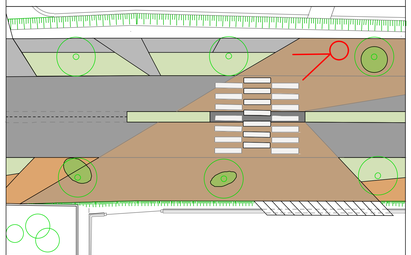


DETTAGLIO 2 DELLA PLANIMETRIA CON INDIVIDUAZIONE DEL CONO OTTICO

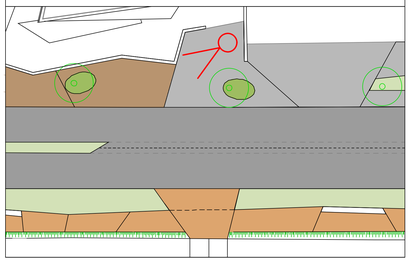

DETTAGLIO 3 DELLA PLANIMETRIA CON INDIVIDUAZIONE DEL CONO OTTICO

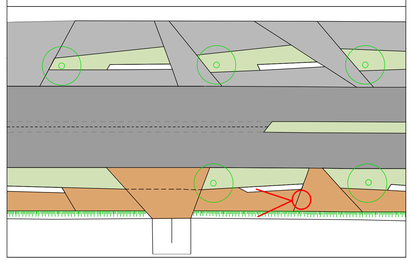

DETTAGLIO 4 DELLA PLANIMETRIA CON INDIVIDUAZIONE DEL CONO OTTICO

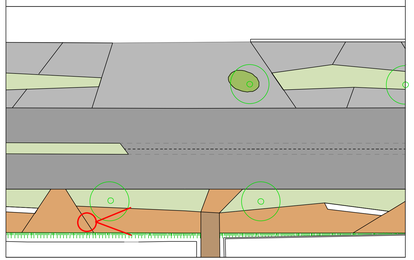

DETTAGLIO 5 DELLA PLANIMETRIA CON INDIVIDUAZIONE DEL CONO OTTICO

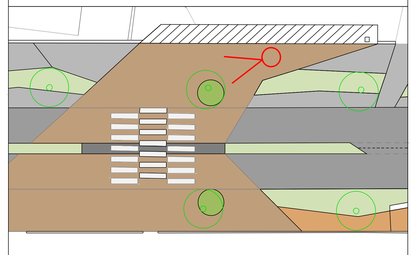
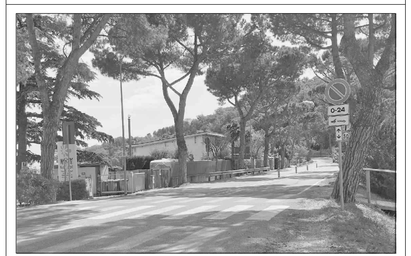


FOTO DELLO STATO ATTUALE E FOTOINSERIMENTO DI PROGETTO



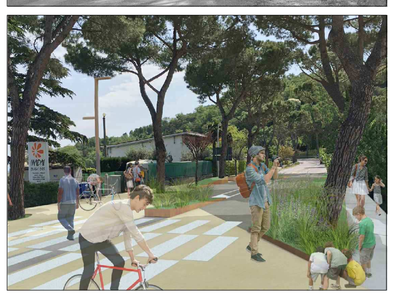


FOTO DELLO STATO ATTUALE E FOTOINSERIMENTO DI PROGETTO





FOTO DELLO STATO ATTUALE E FOTOINSERIMENTO DI PROGETTO





FOTO DELLO STATO ATTUALE E FOTOINSERIMENTO DI PROGETTO





FOTO DELLO STATO ATTUALE E FOTOINSERIMENTO DI PROGETTO



