


STUDIO DEI MATERIALI

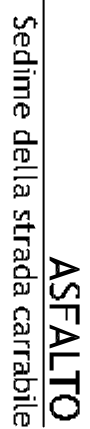

CEMENTO

1_Pavimentazione del percorso pedonale
2_Pavimentazione degli attraversamenti pedonali in corrispondenza dello spartitraffico


CEMENTO

CEMENTO COLORATO

CEMENTO COLORATO



SASSO LAVATO COLORATO

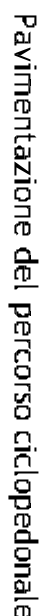

DECK IN LEGNO



Pavimentazione del percorso pedonale prospiciente il Bristol 2.0



CORTEN




SUGGERIMENTI DELLE SEDUTE E DEI "PONTILI"

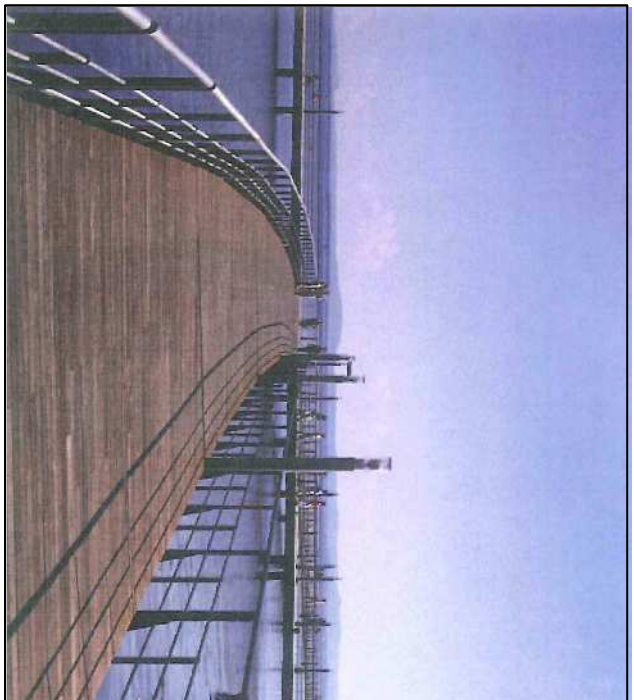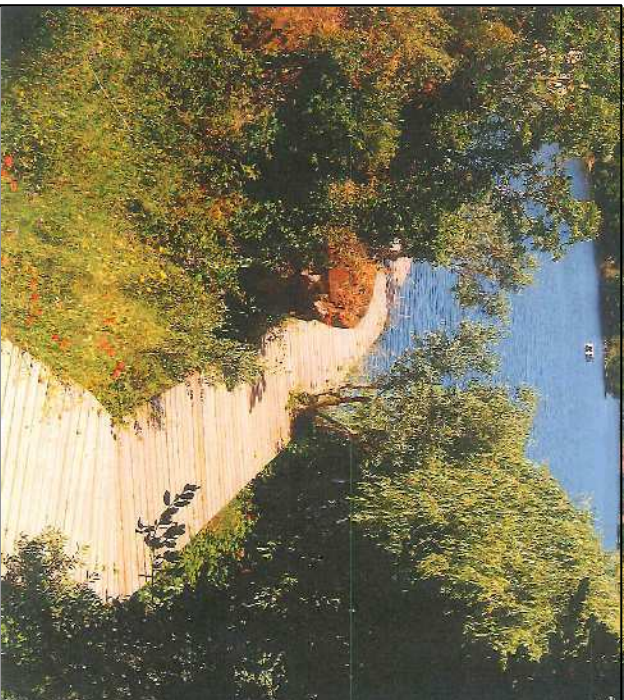

SUGGERIMENTI DEI PERCORSI




SUGGERIMENTI DELLE AIUOLE E DEI CAMBI DI MATERIALE

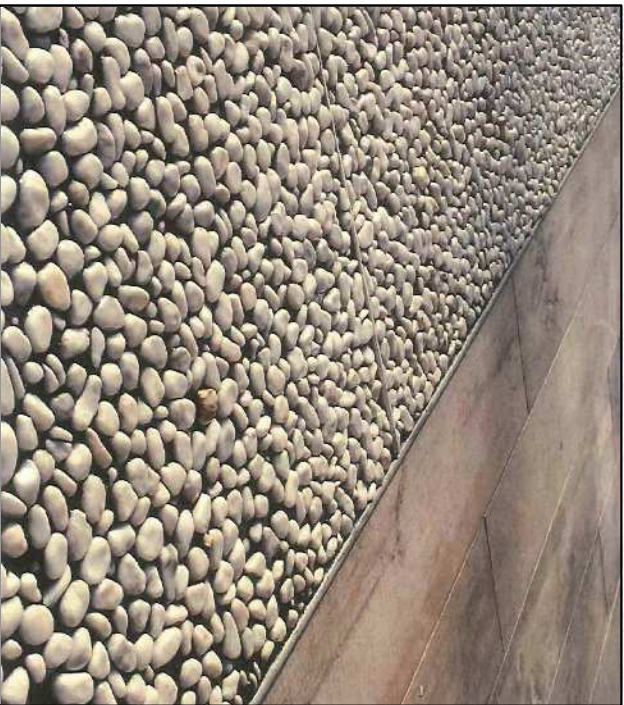

AEROFOTOGRAMMETRIA CON SOVRAPPOSIZIONE DELLO STATO DI FATTO DEL PIANO STRADALE

scala 1:2000

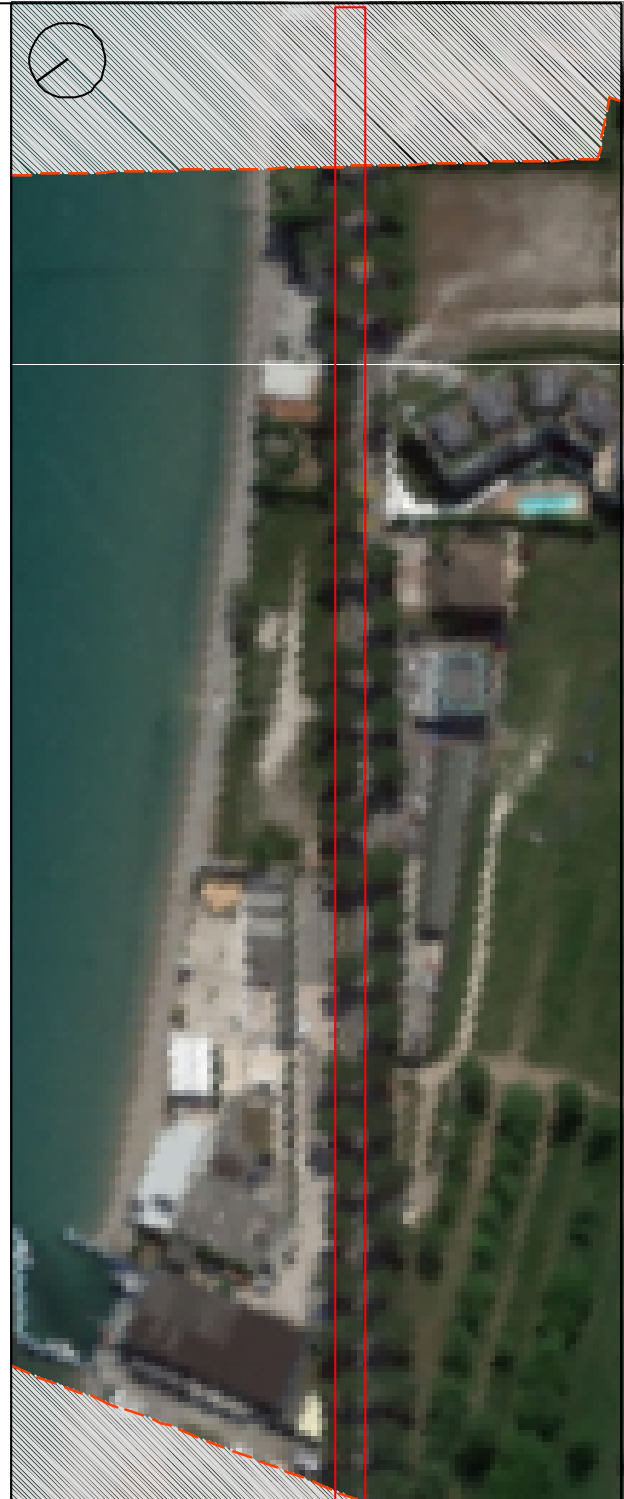

AEROFOTOGRAFFIA CON SOVRAPPOSIZIONE DELLO SCHEMA DEL NUOVO PIANO STRADALE

scala 1:2000



AEROFOTOGRAMMETRIA CON SOVRAPPOSIZIONE DELLO STATO DI PROGETTO

scala 1:2000

