


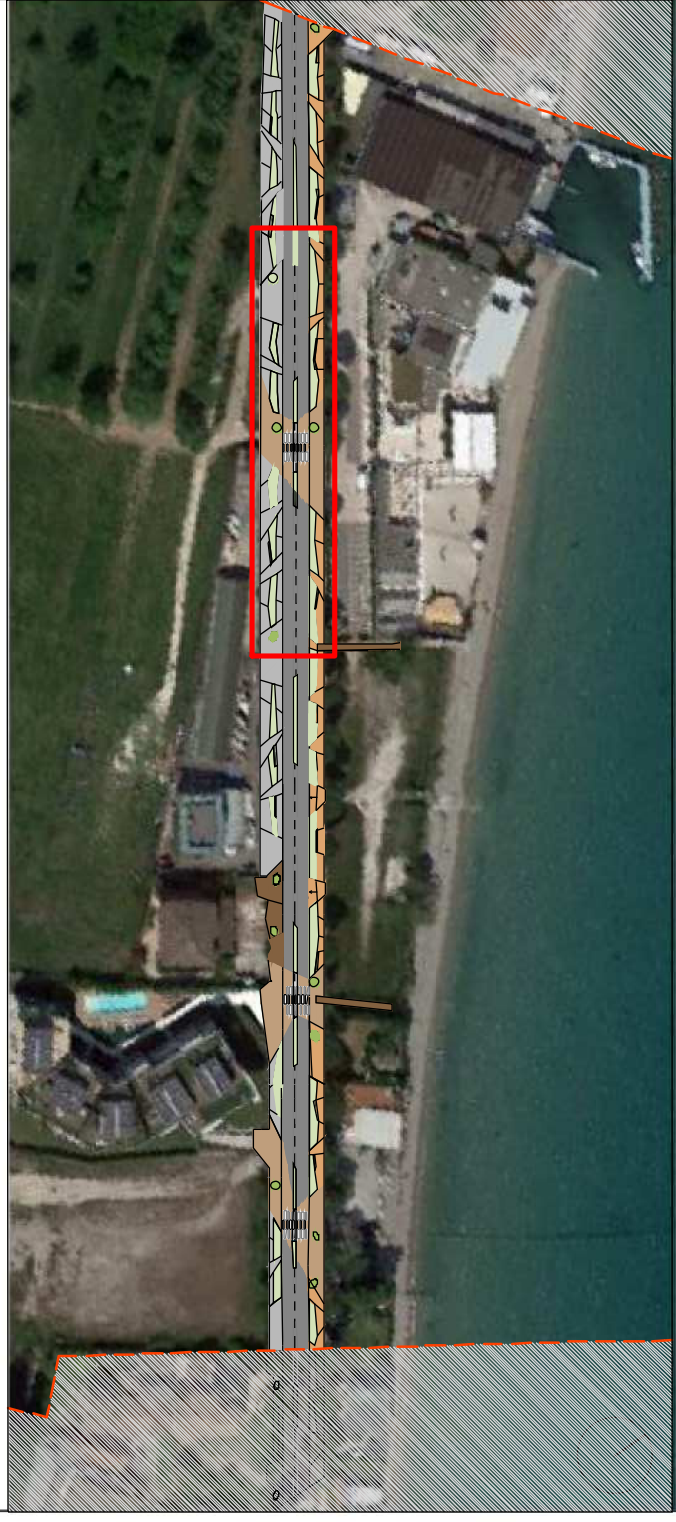

LEGENDA

- Asfalto

Cemento scuro

Cemento chiaro

Cemento colorato

Pendio

Chiusini

Alberi di vecchia piantumazione della specie pinus pinaster
- Sasso lavato colorato

Deck in legno

Aluole perimetrate in corten

Sedute in corten

