



REGIONE LOMBARDIA

COMUNE di **LONATO DEL GARDA**

PROVINCIA DI BRESCIA

PIANO DI RECUPERO - VIA CUCCAGNA
Località SEDENA
Fg. 5 Mapp. 45, 47, 198, 200 e 202 NCT
Fg. 5 Mapp. 40 e 41 (Sub. 1 e Sub. 2) NCEU

TAVOLA **01 PA_R00**

ESTRATTI

Estratto C.t.R.
Estratti PGT: DdP e Pdr
Estratto Mappa
Estratto Ortofotocarta
Estratto P.I.F.


COMMITTENTE - Rif. U775:

GANDAL S.r.l.
Via Toscanini, 2
25080 Calvagese della Riviera (Bs)
C.f. - P.Iva 02185320989
pec: gandal srl@legaimail.it

DATA: luglio 2023




ESTRATTO PIF: Trasformabilità Boschi (Geoportale Provincia di Brescia) scala 1:2.000

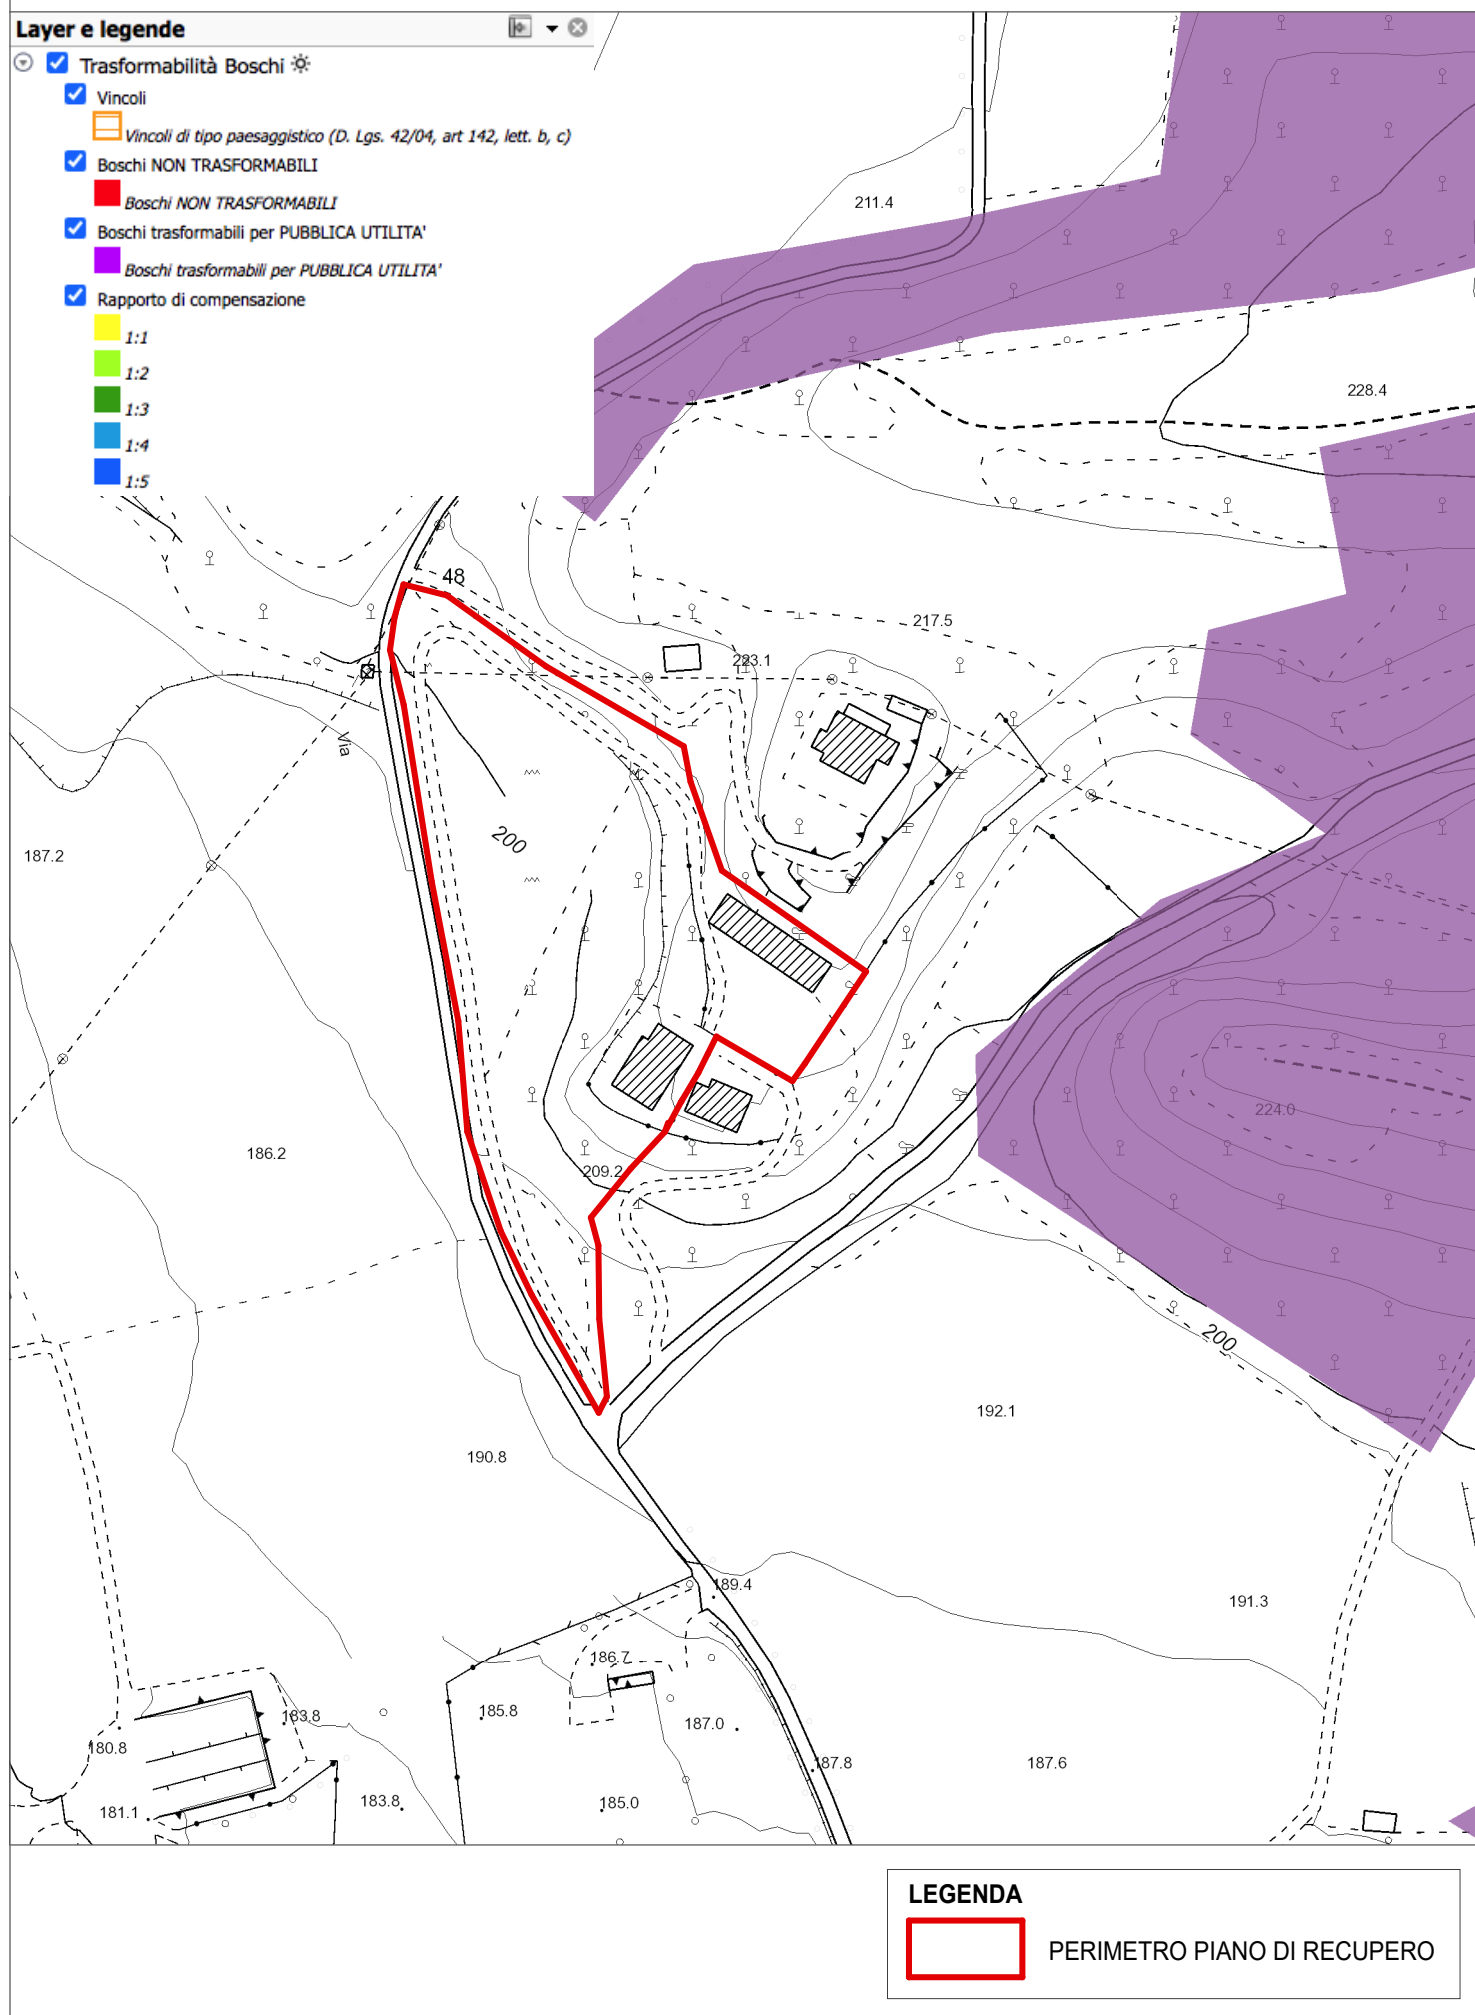


ESTRATTO C.T.R. scala 1:10.000



ESTRATTO P.G.T. - PIANO DELLE REGOLE: AR 15 e AS scala 1:5.000

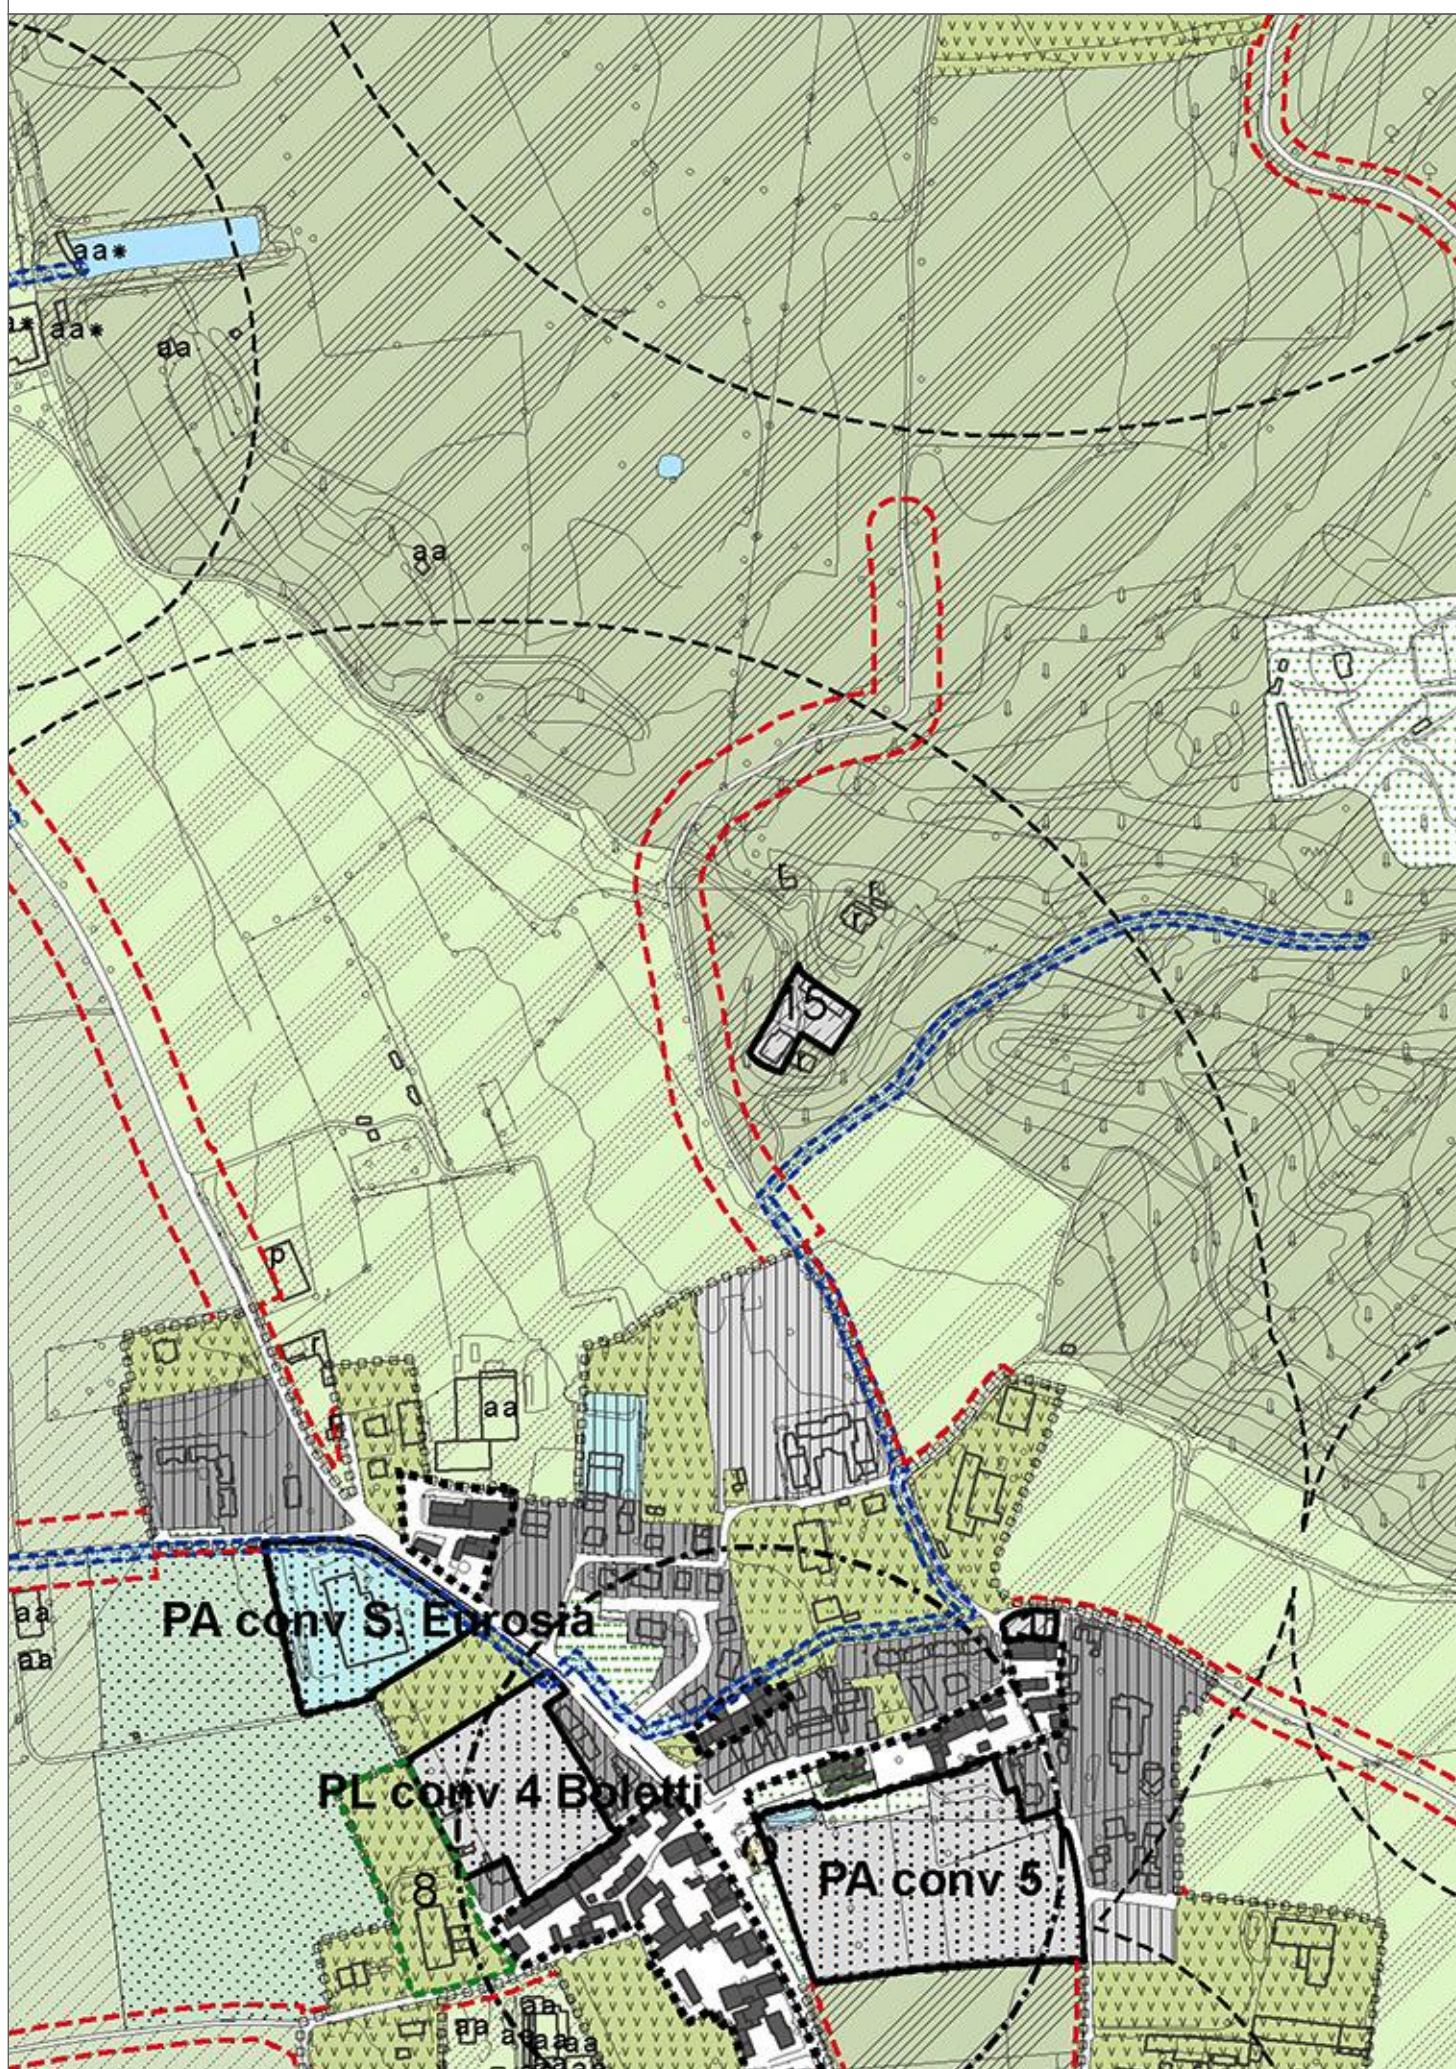

ESTRATTO P.G.T. - DOC. DI PIANO - SISTEMA DEI VINCOLI: Bellezze d'insieme scala 1:5.000

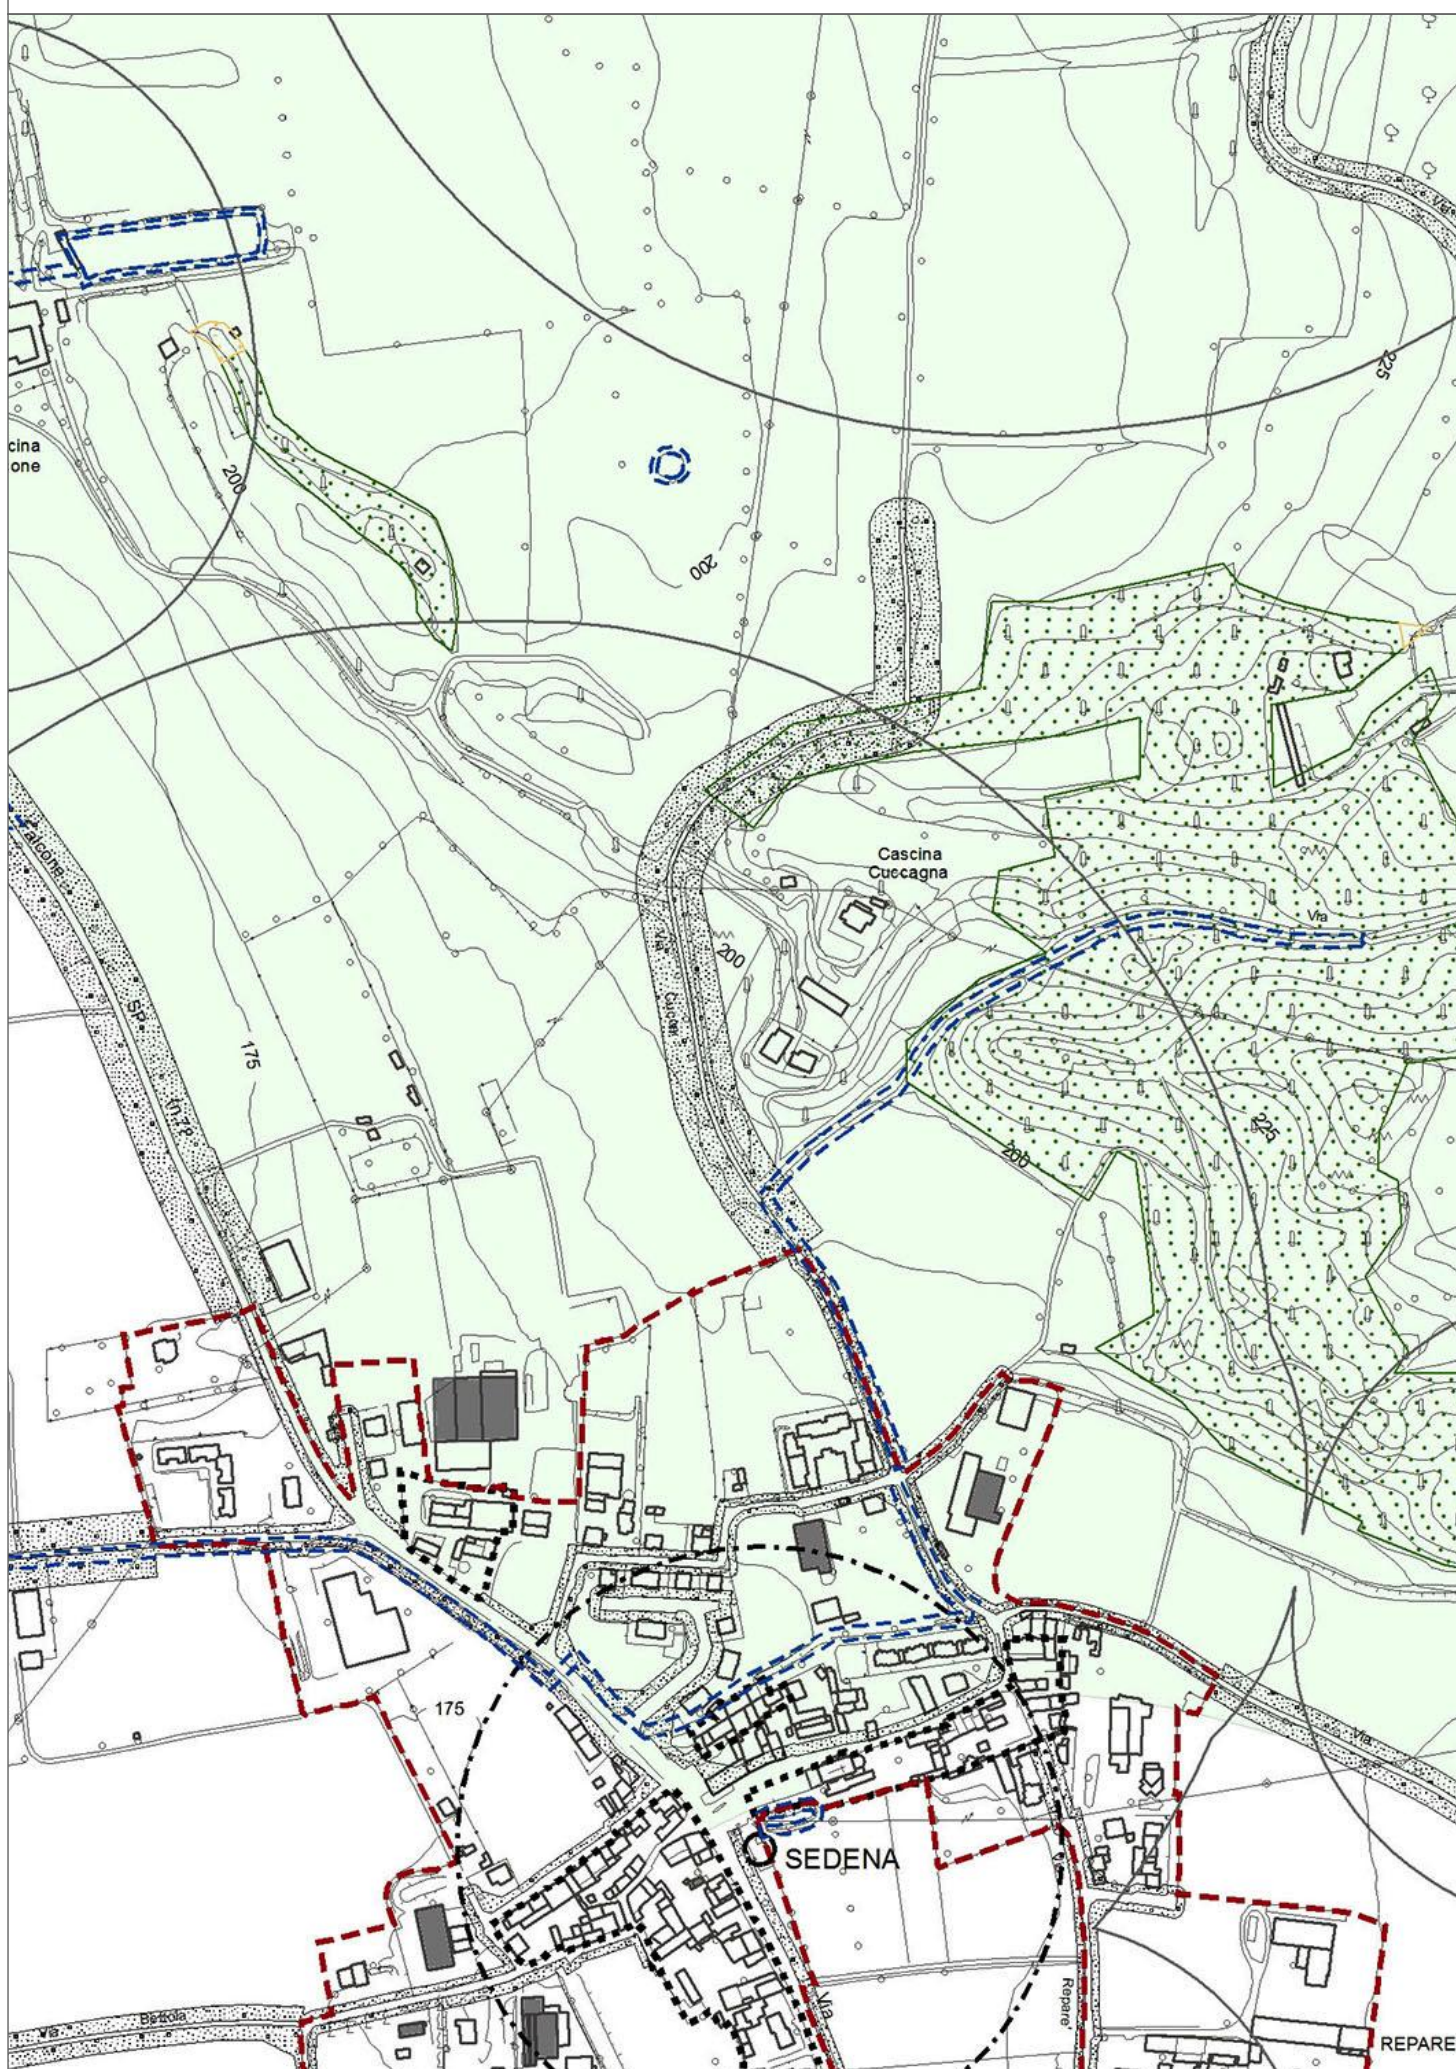

ESTRATTO MAPPA scala 1:2.000

Catasto fabbricati: Foglio 5 - mappali n. 40, 41
Catasto terreni: Foglio 5 - mappali n. 45, 47, 198, 200, 202



TOLLERANZA +150 m RISPETTO AL PERIMETRO DELL'AMBITO RAPPRESENTATO GRAFICAMENTE SULLE TAVOLE DI PIANO - (Art. 34.1 punto 1 NTA PDR del PGT) scala 1:5.000



ORTOFOTOCARTA scala 1:2.000

