



COMUNE di

LONATO
DEL GARDA

REGIONE LOMBARDIA

PROVINCIA DI BRESCIA

PIANO DI RECUPERO - VIA CUCCAGNA
Località SEDENA
Fg. 5 Mapp. 45, 47, 198, 200 e 202 NCT
Fg. 5 Mapp. 40 e 41 (Sub. 1 e Sub. 2) NCEU

TAVOLA **06 PR_R01**

PROGETTO

Tipologie edilizie:
Sezioni

COMMITTENTE - Rif. U775: 04 AP-PR


SCALA: 1:100

GANDAL S.r.l.


Via Toscanini, 2
25080 Calvagese della Riviera (Bs)
C.f. - P.Iva 02185320989
pec: gandal srl@legalmail.it

DATA: Marzo 2024


A TERMINI DELLE VIGENTI LEGGI I DIRITTI DI AUTORE QUESTO DISEGNO NON POTRAN ESSERE COPIATO, RIPRODOTTO O COMUNICATO AD ALTRE PERSONE O DOTTE SENZA L'AUTORIZZAZIONE DEL PROGETTISTA

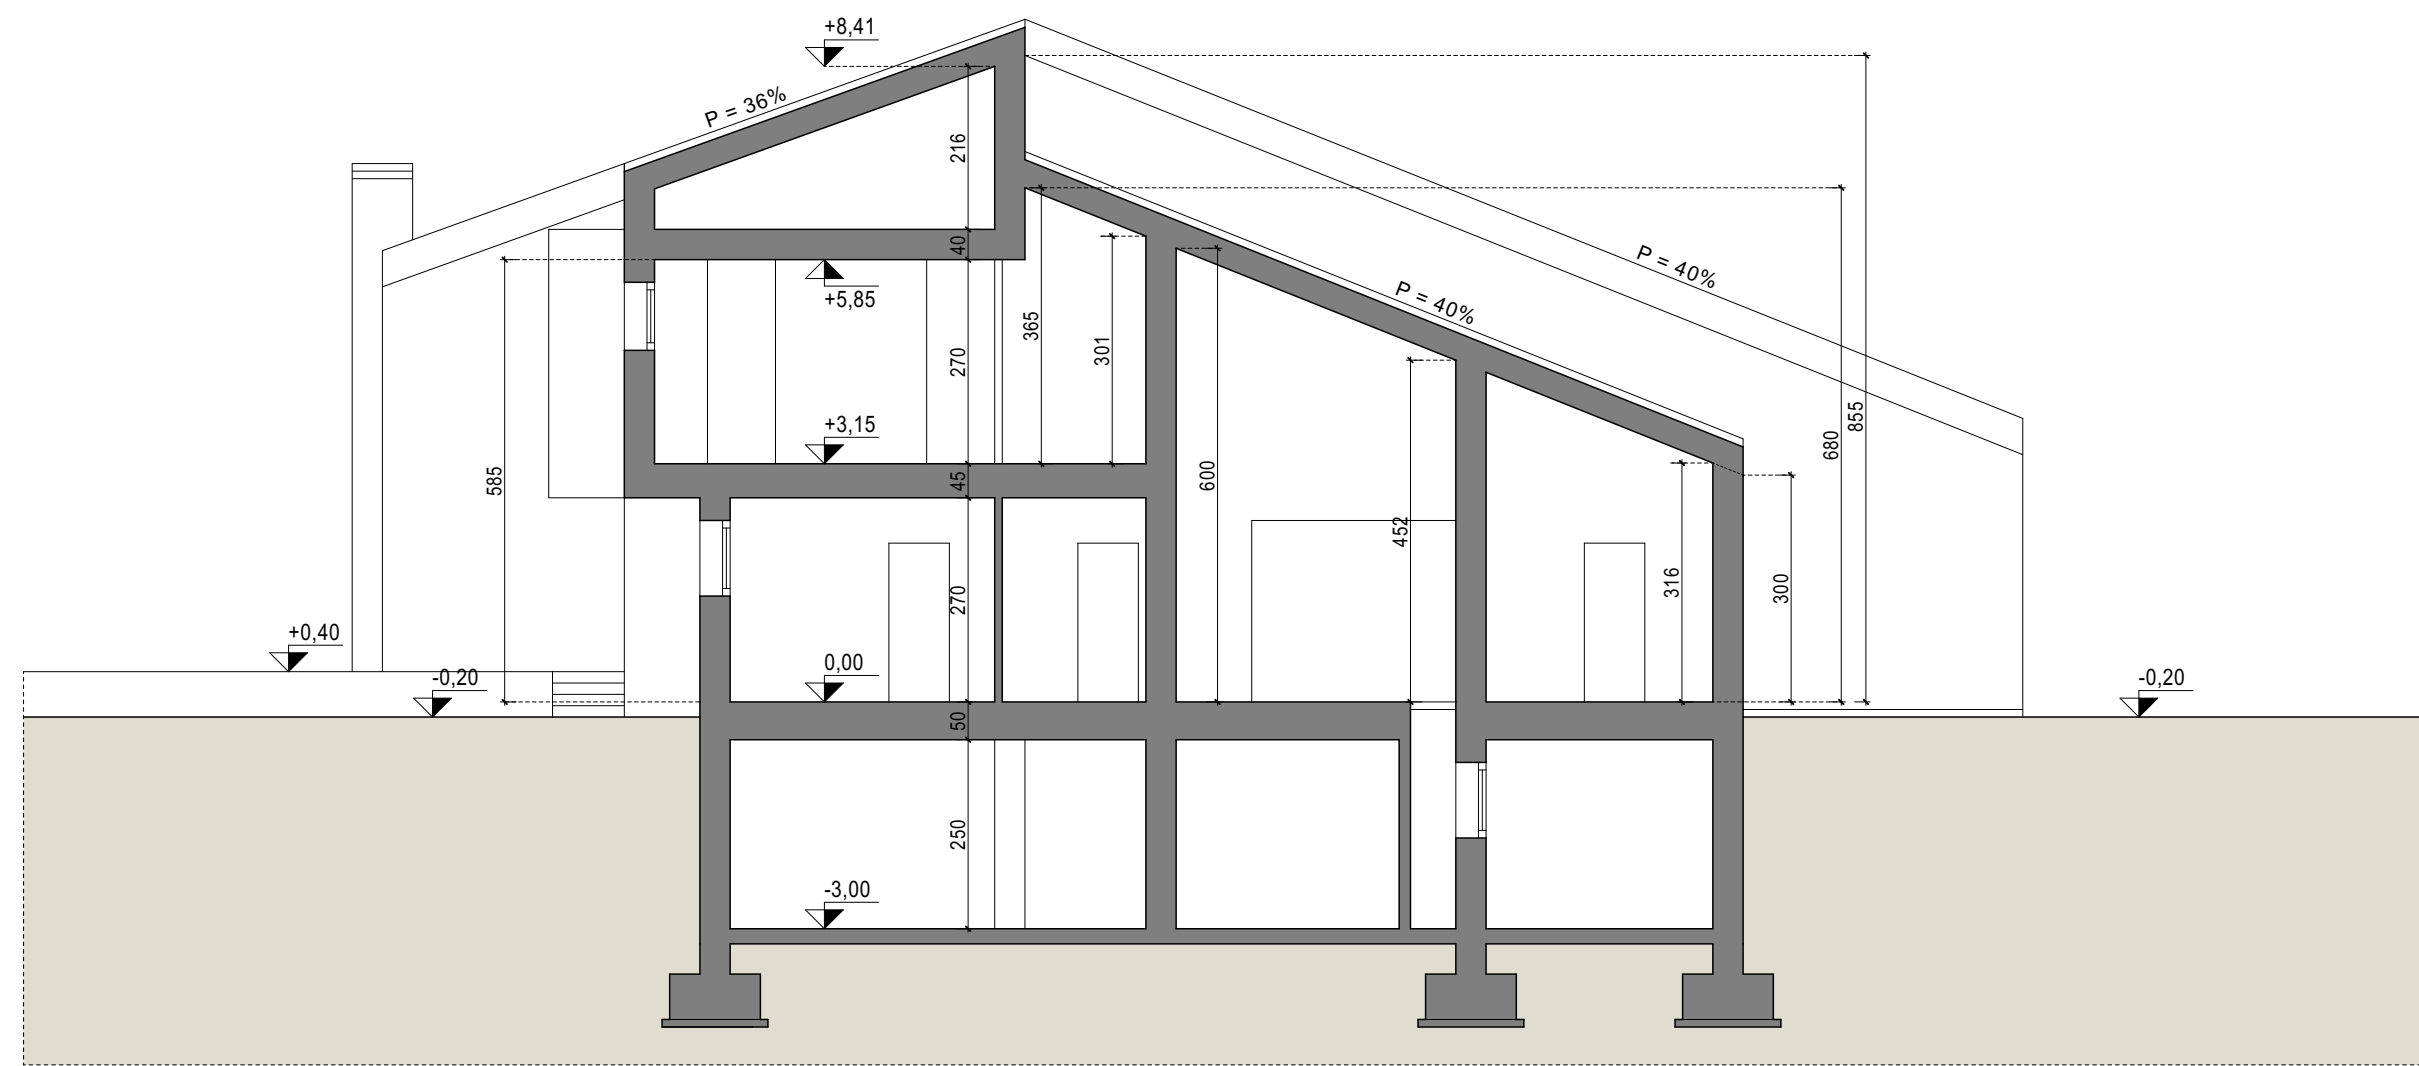

SEZIONE A2-A2 - scala 1:200

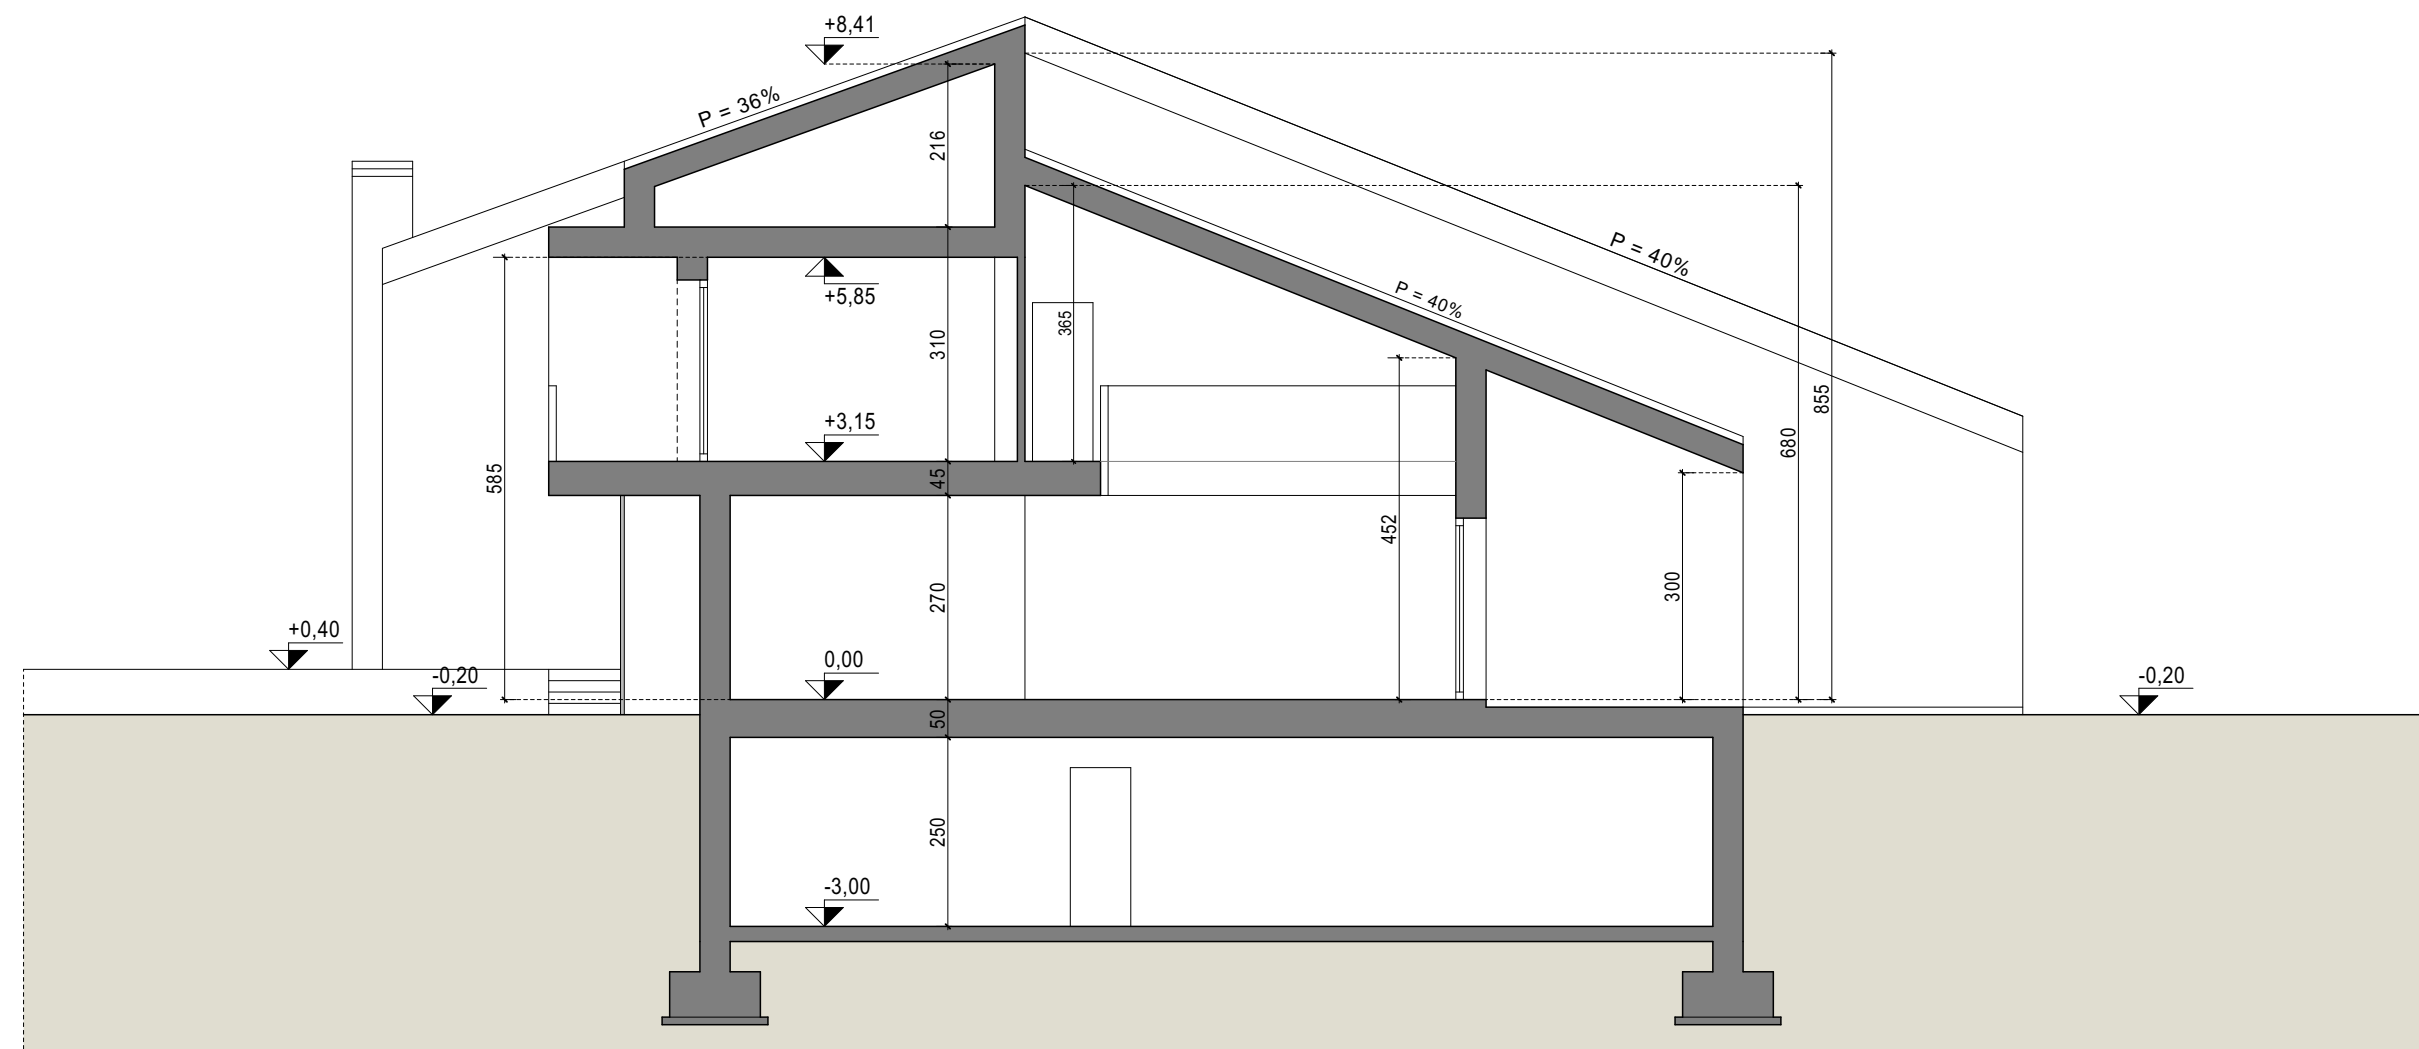


SEZIONE A1-A1 - scala 1:200

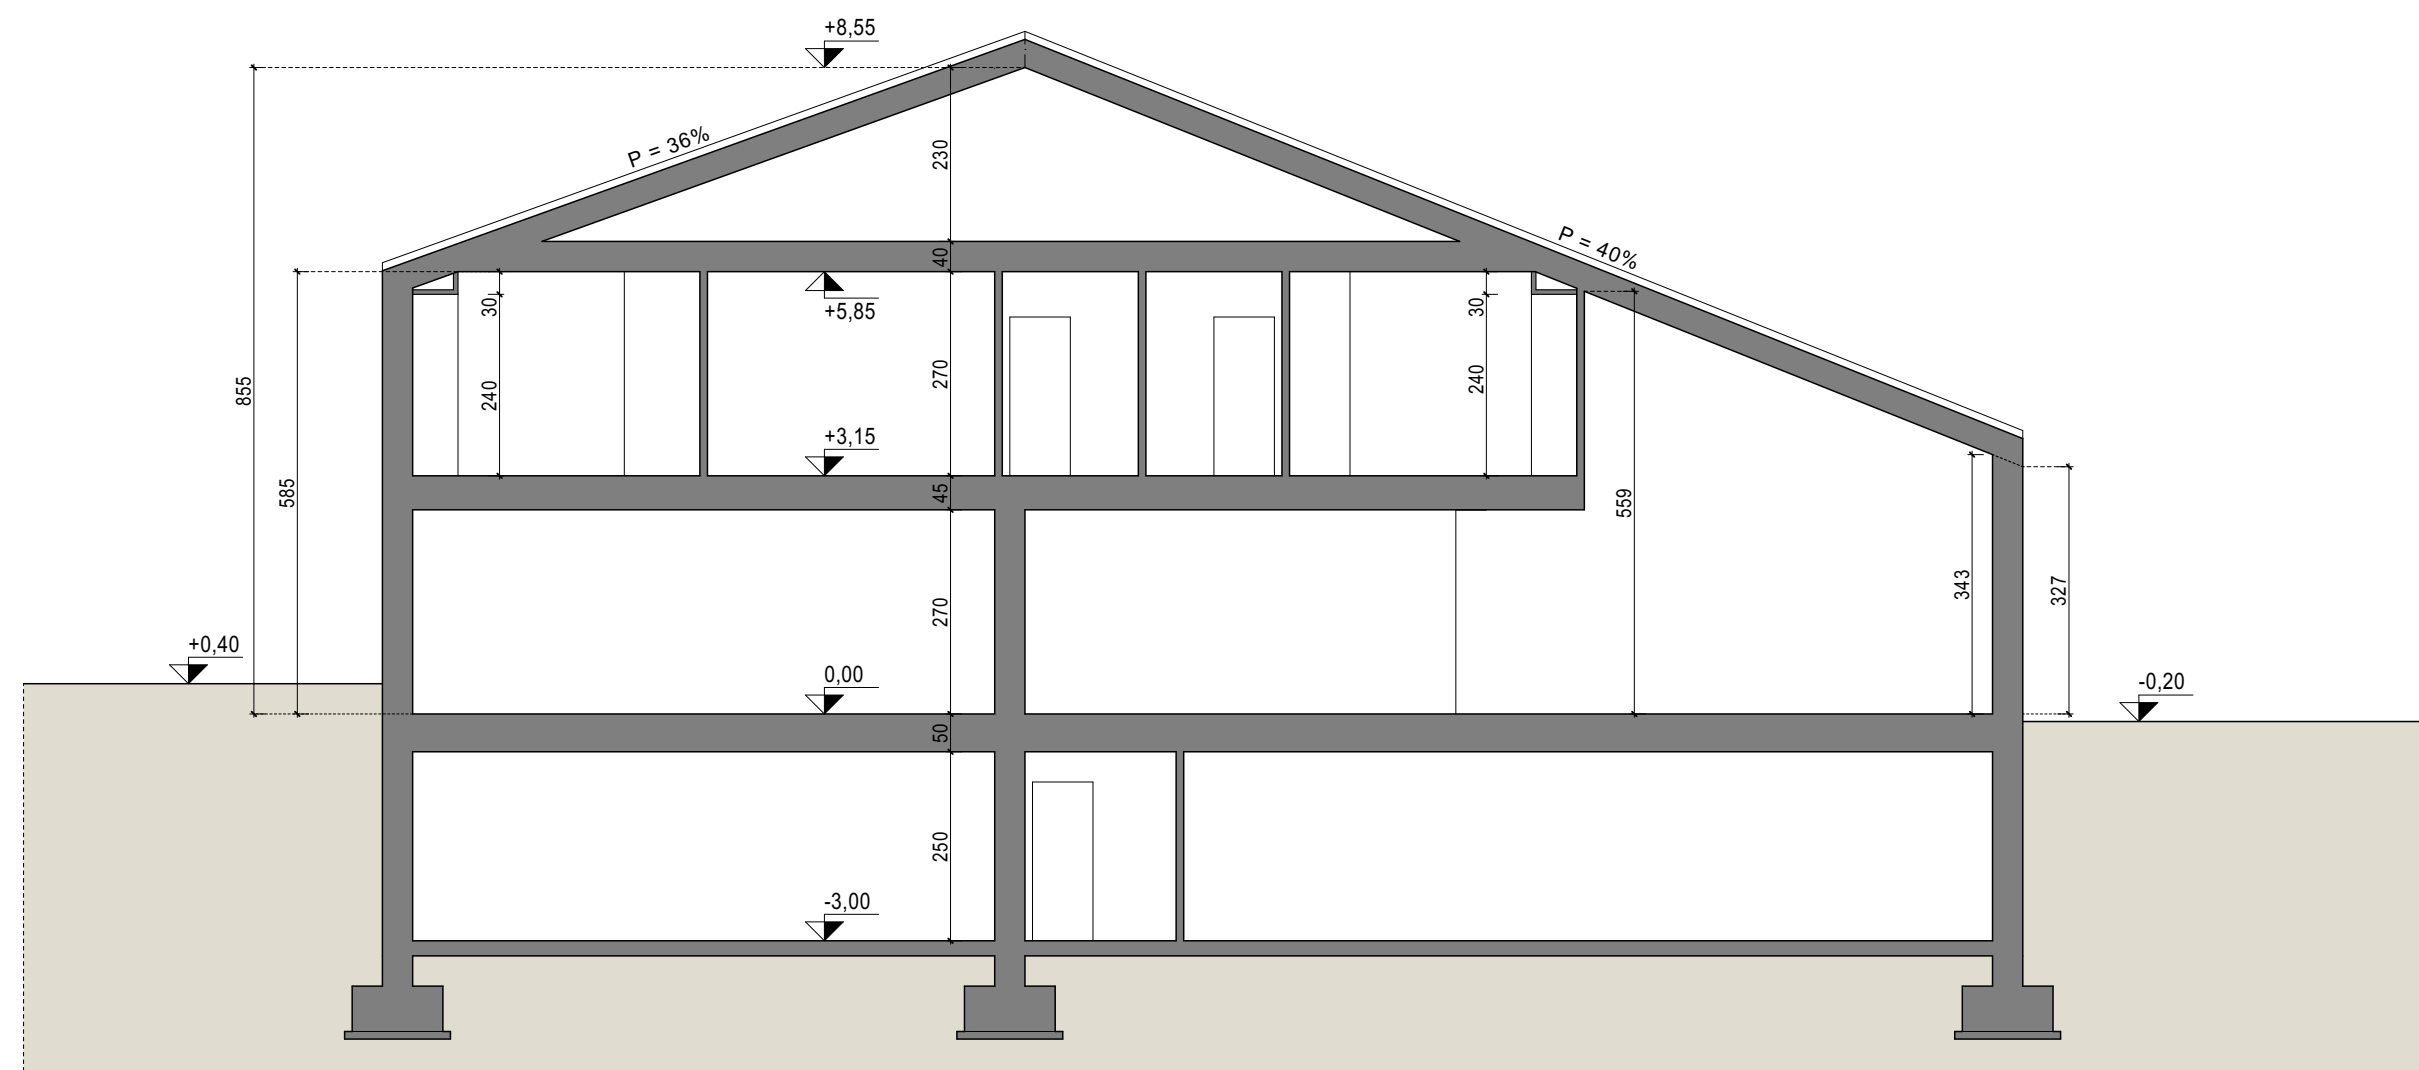


SEZIONE A-A - scala 1:200


Quote imposta Piani Terra: 0,00 = 210,70

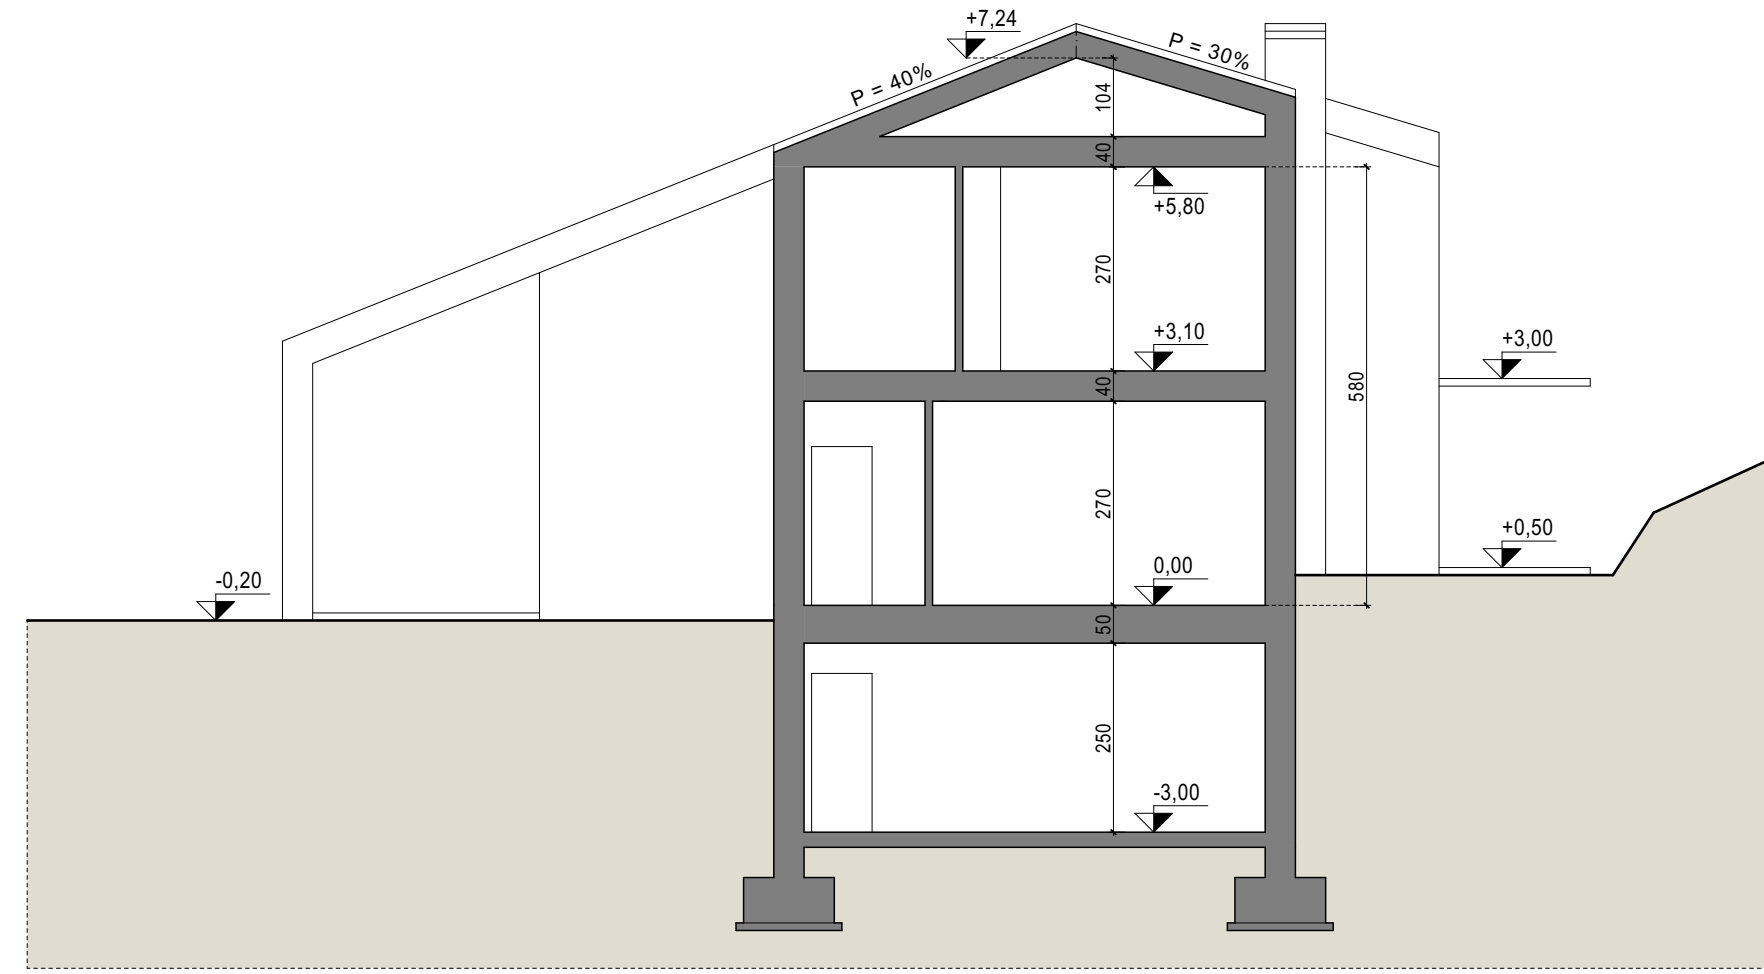

SEZIONE B-B - scala 1:200

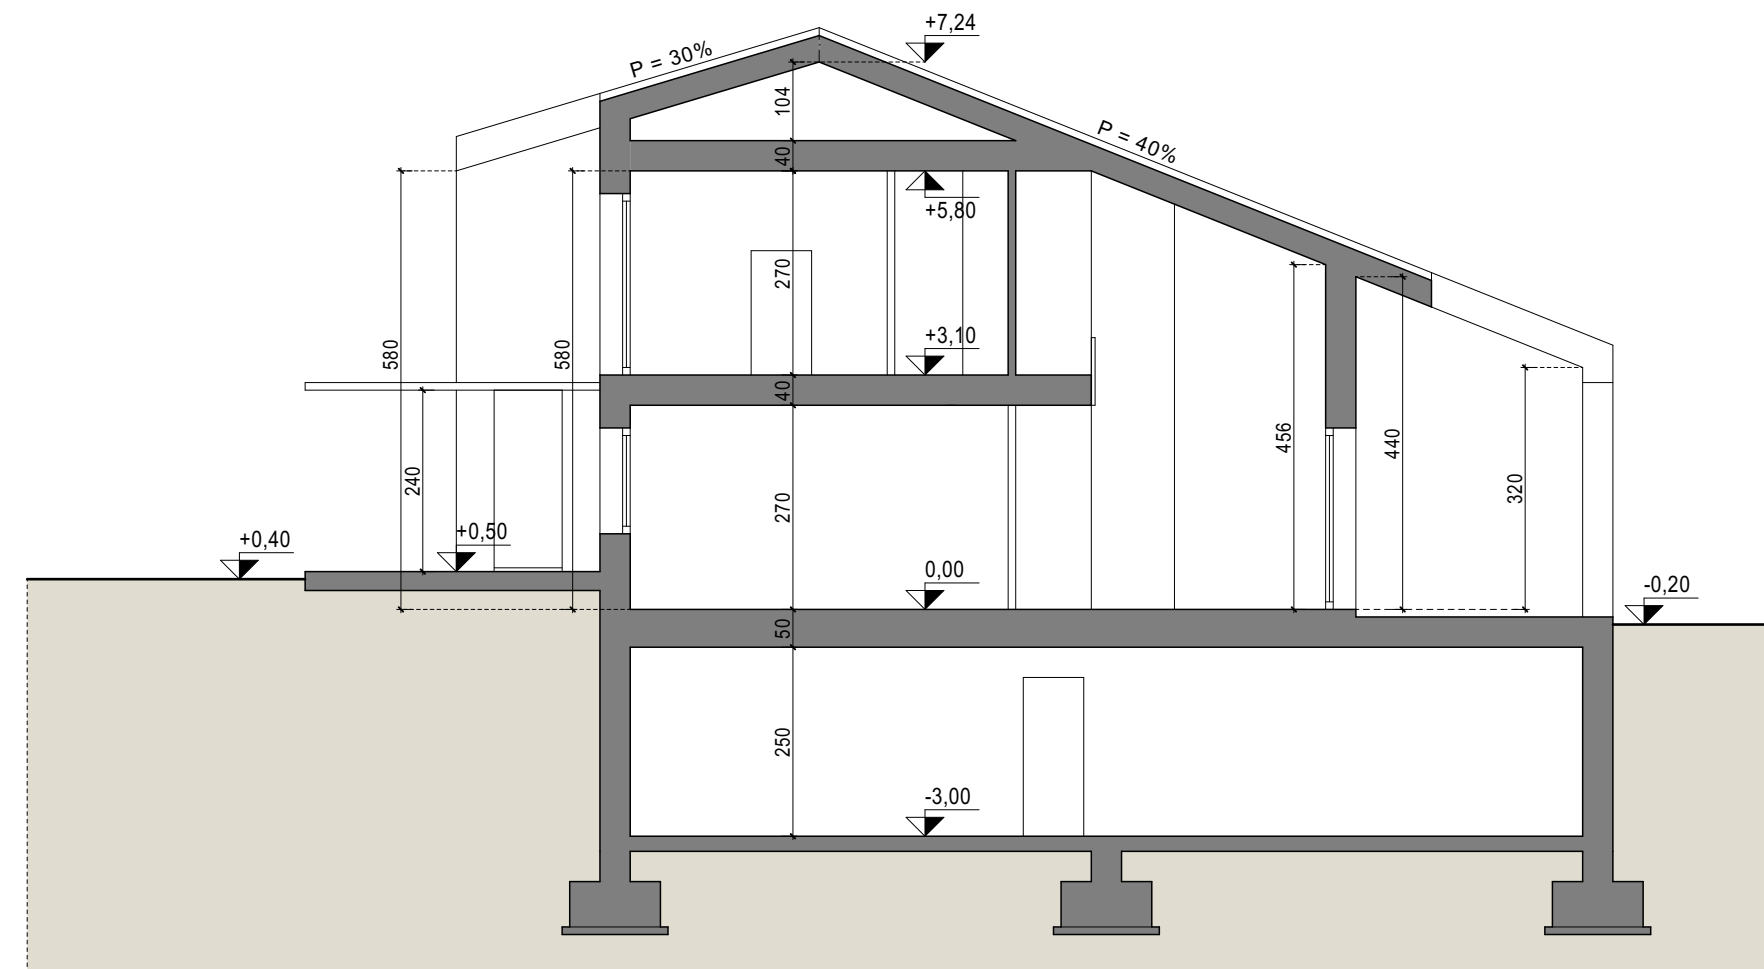

SEZIONE B1-B1 - scala 1:200

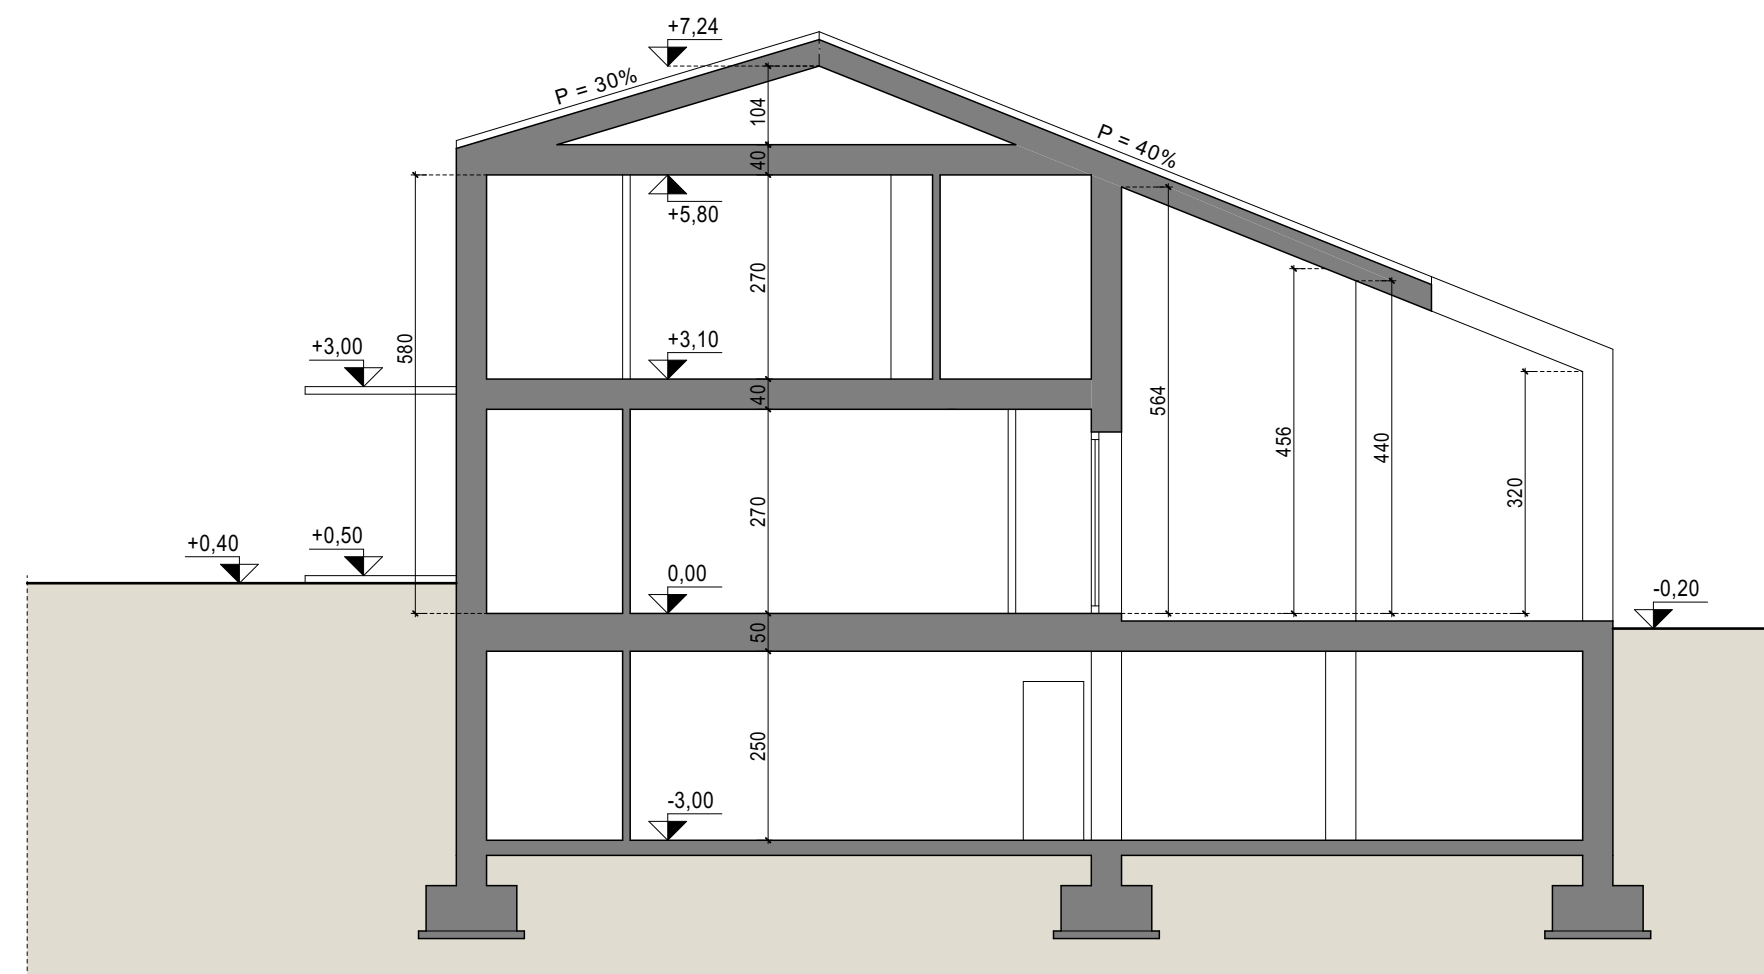

SEZIONE B2-B2 - scala 1:200

Quote imposta Piani Terra: 0,00 = 201,20