



COMUNE di

LONATO
DEL GARDA

PROVINCIA DI BRESCIA

PIANO DI RECUPERO - VIA CUCCAGNA
Località SEDENA
Fg. 5 Mapp. 45, 47, 198, 200 e 202 NCT
Fg. 5 Mapp. 40 e 41 (Sub. 1 e Sub. 2) NCEU

TAVOLA **07** PR_R01

PROGETTO

Tipologie edilizie:
Prospetti

COMMITTENTE - Rif. U775: 04 AP-PR

SCALA: 1:100

GANDAL S.r.l.
Via Toscanini, 2
25080 Calvagese della Riviera (Bs)
C.f. - P.Iva 02185320989
pec: gandal srl@legalmail.it

DATA: Marzo 2024

A TIRARE SULLE VEDUTE LEGGE DEI DIRITTI DI AUTORE QUESTO DISEGNO NON POTRÀ ESSERE COPIATO, RIPRODOTTO O COMUNICATO AD ALTRA PERSONA O ALTRE SENZA L'AUTORIZZAZIONE DEL PROGETTISTA.

RIVESTIMENTO IN PIETRA



INTONACO




DOGHE IN LEGNO




TEGOLE




Edificio A

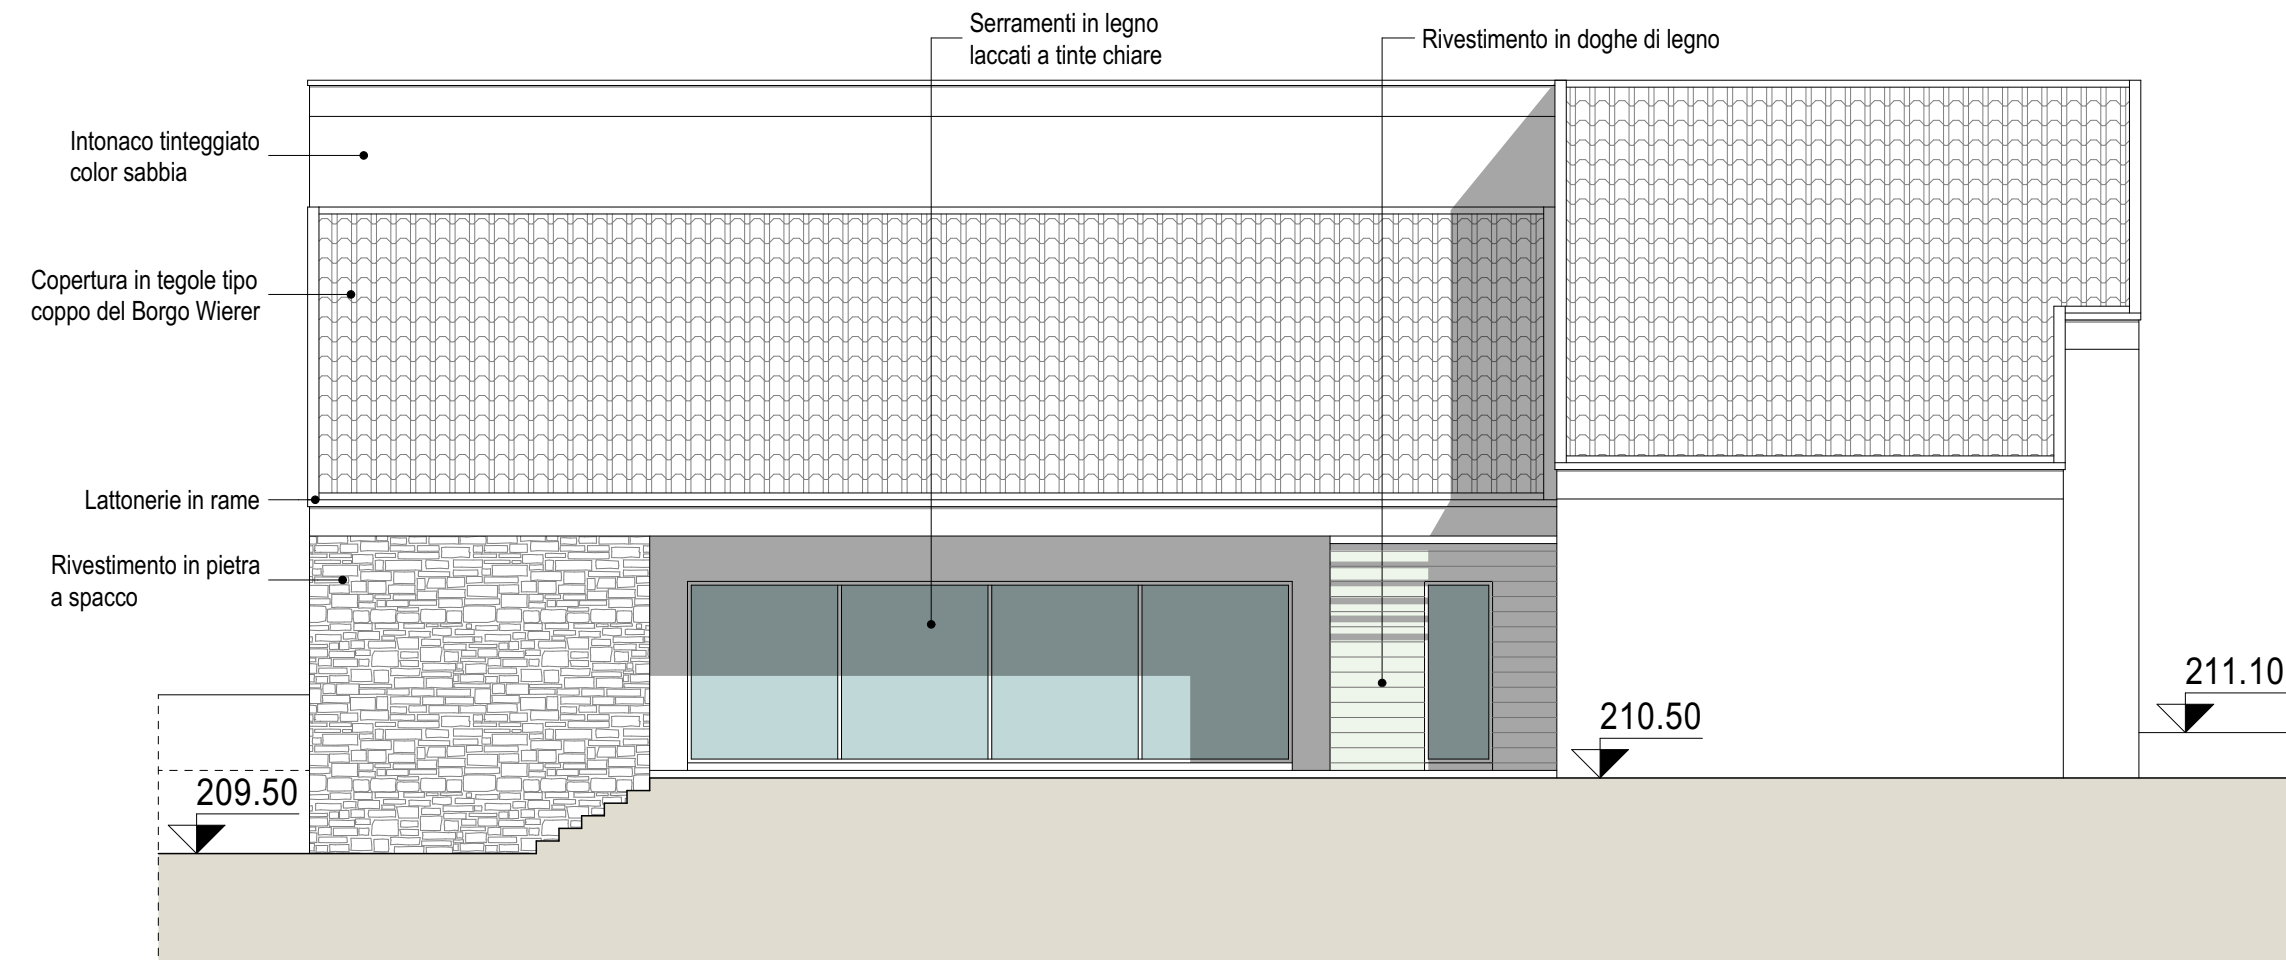


PROSPETTO SUD-OVEST

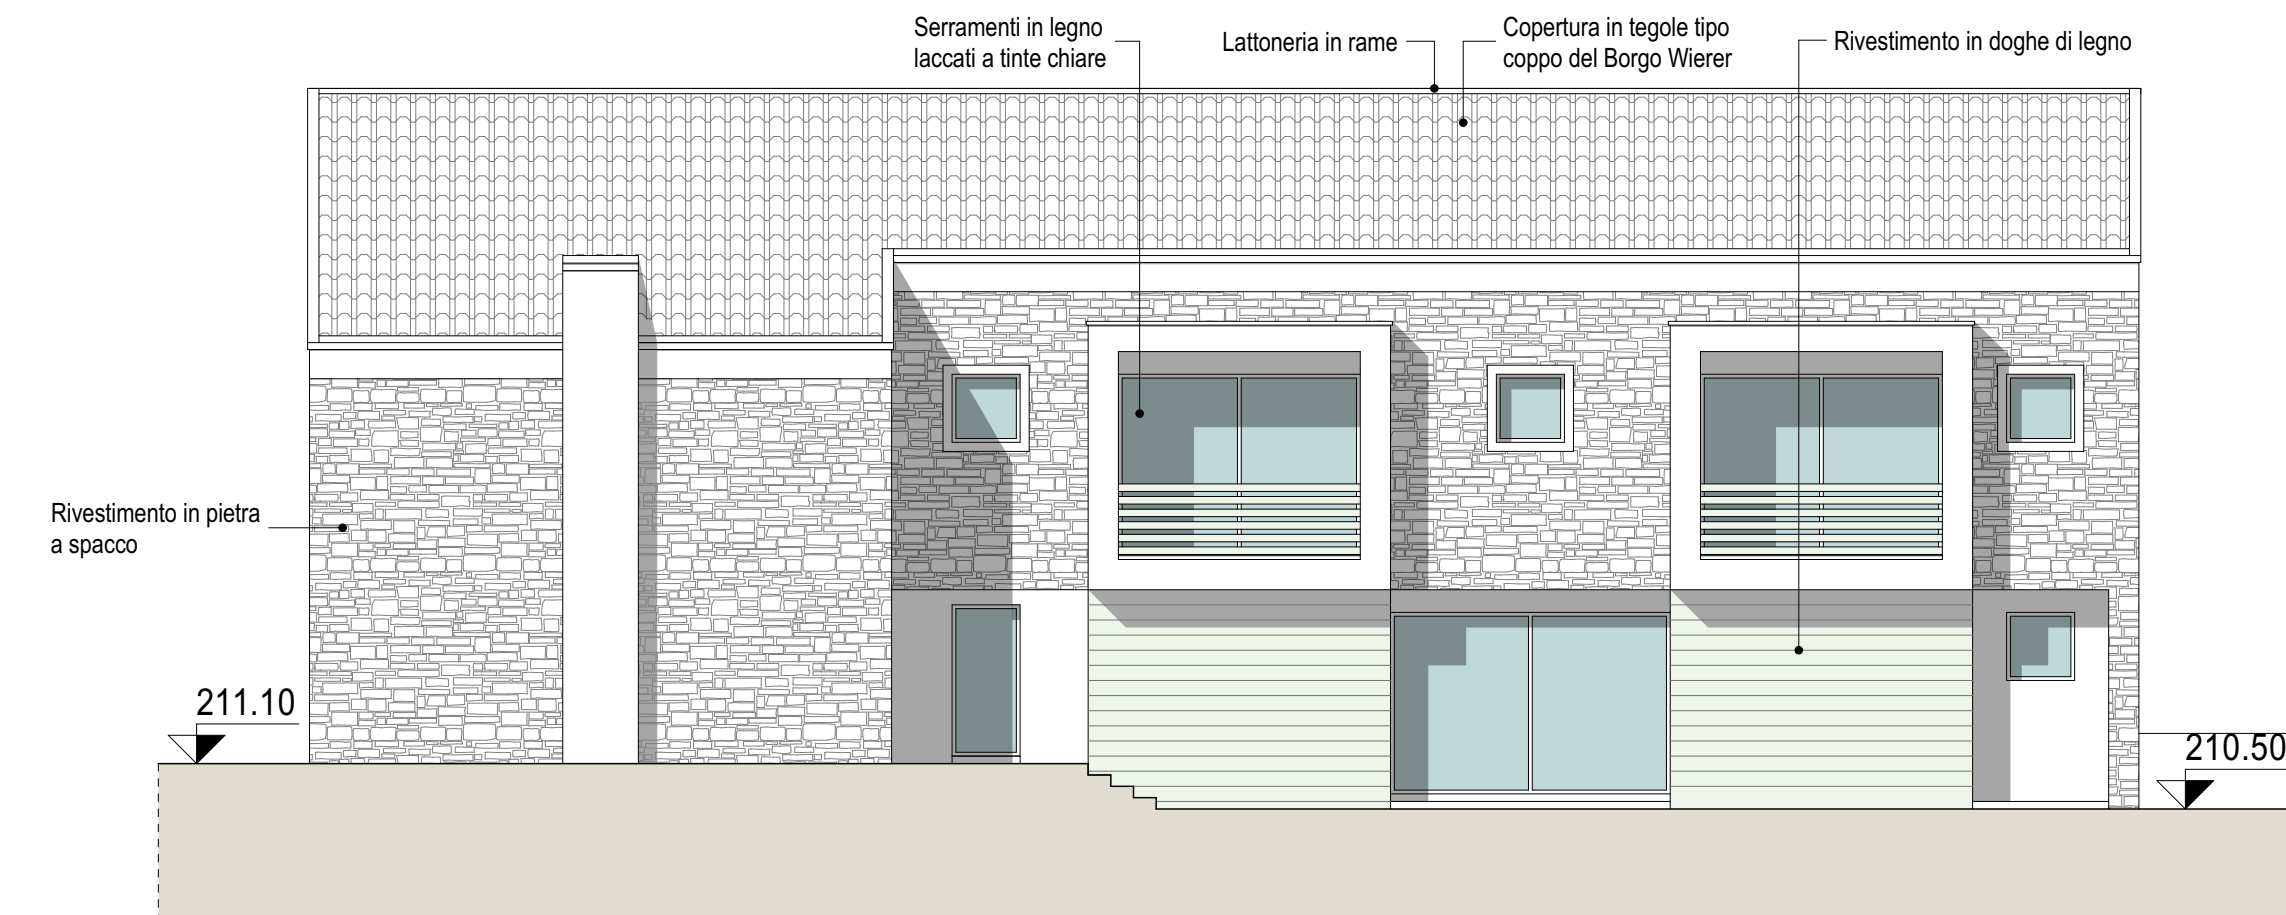

PROSPETTO NORD-EST

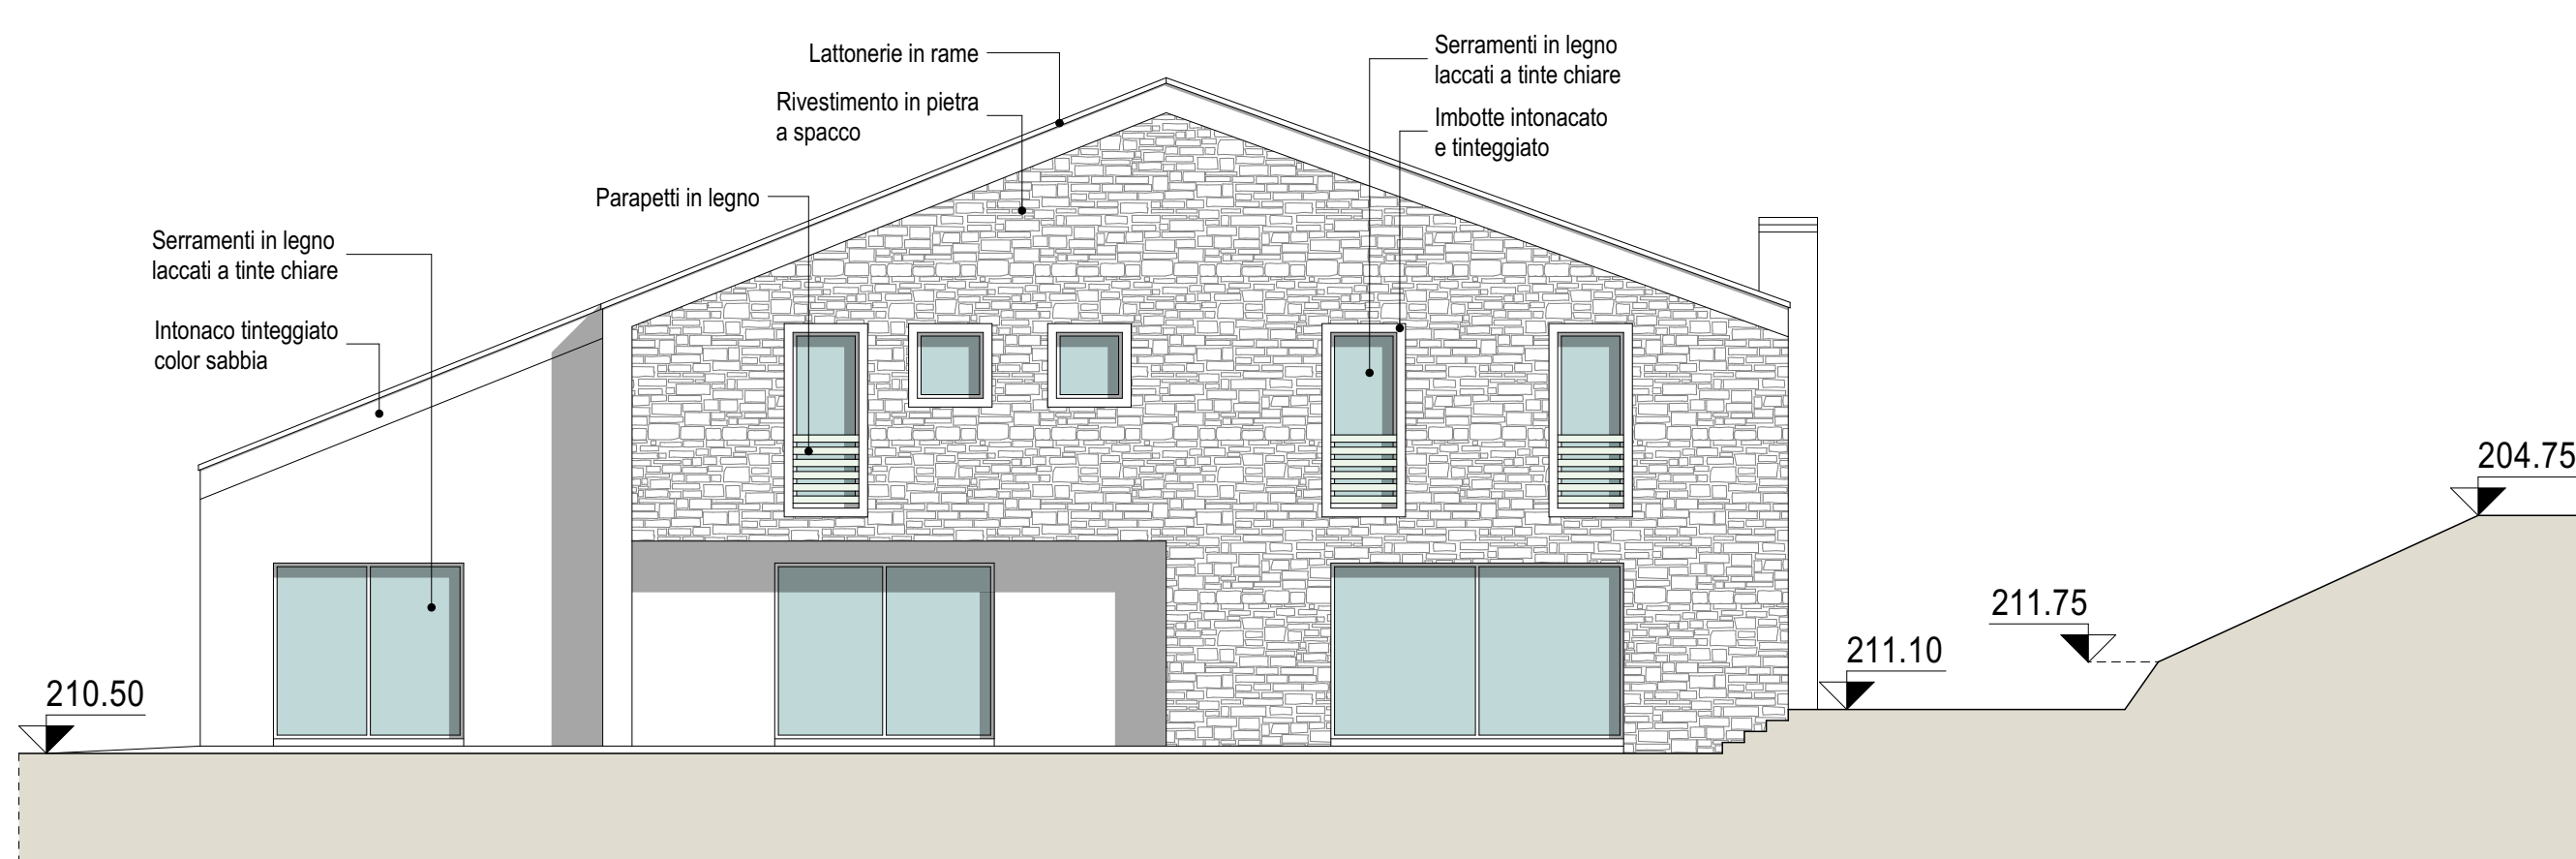


PROSPETTO SUD-EST

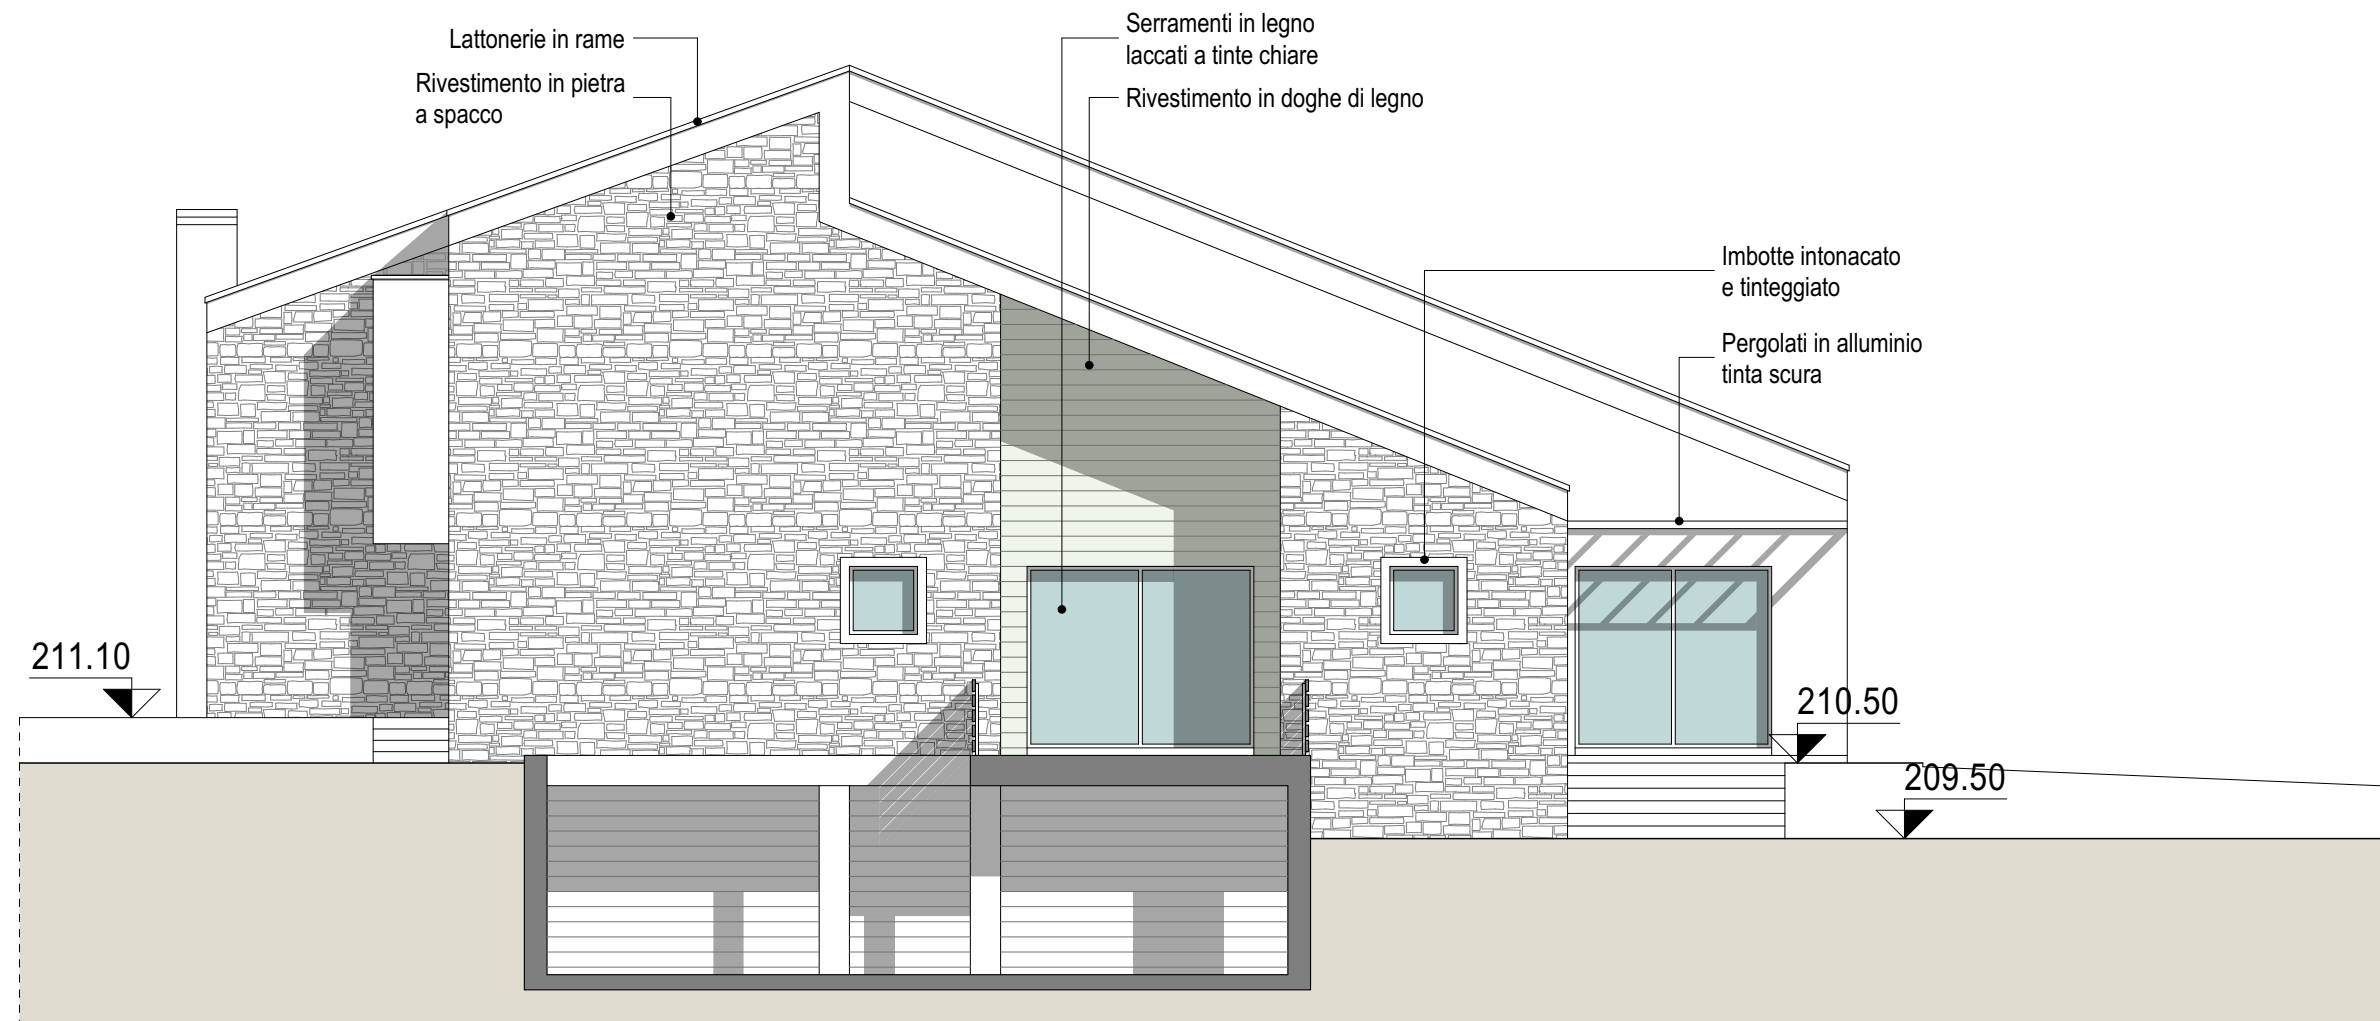


PROSPETTO NORD-OVEST


Edificio B

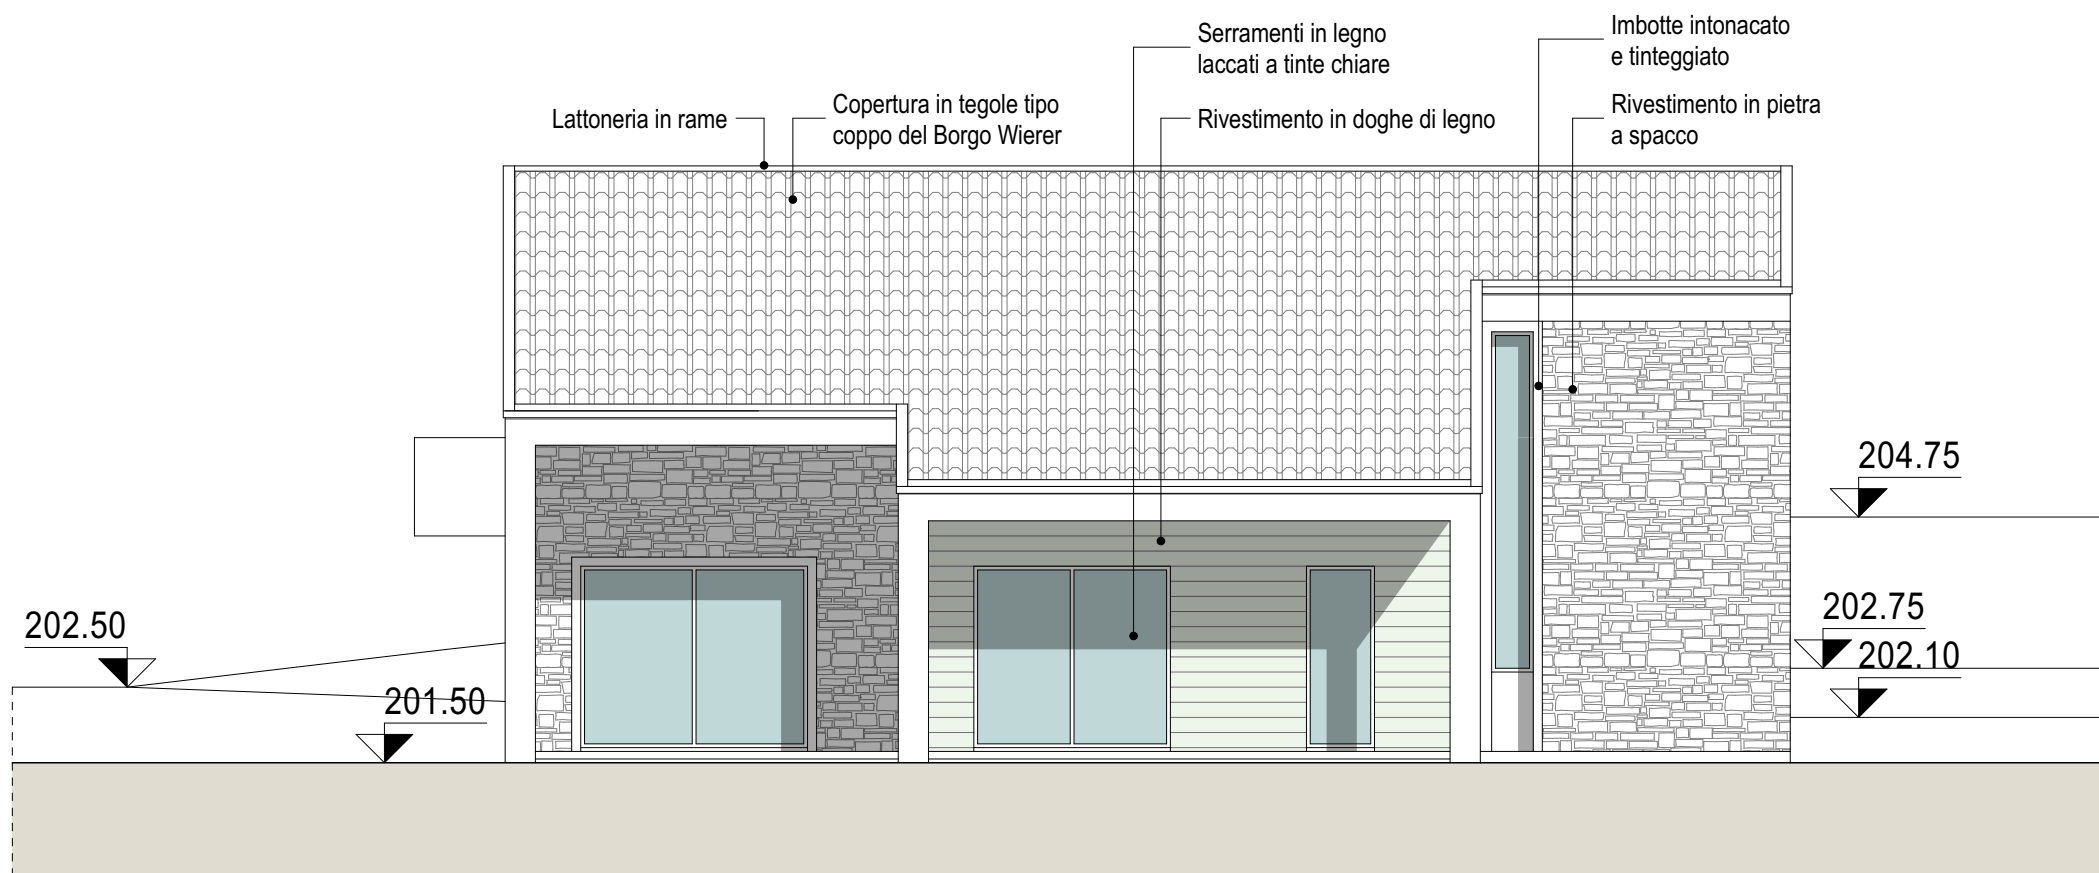


PROSPETTO SUD-OVEST - scala 1:200

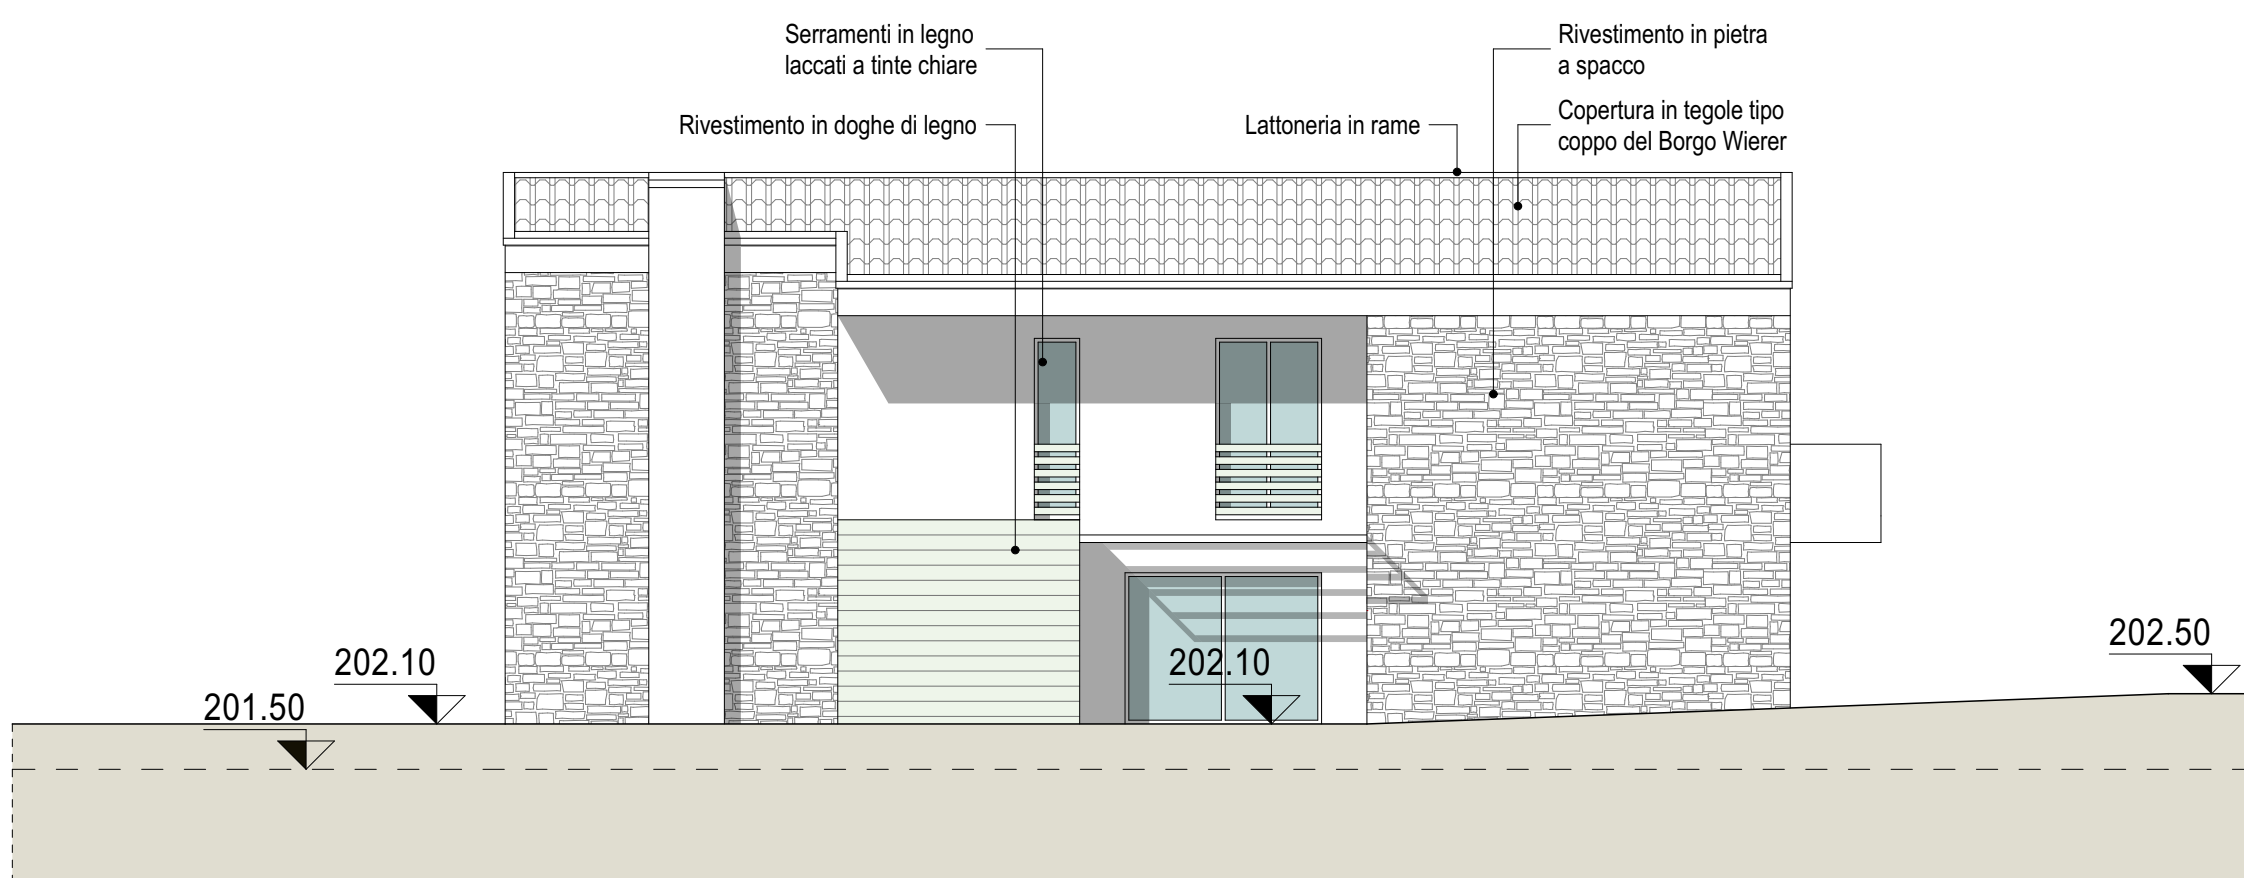

PROSPETTO NORD-EST - scala 1:200

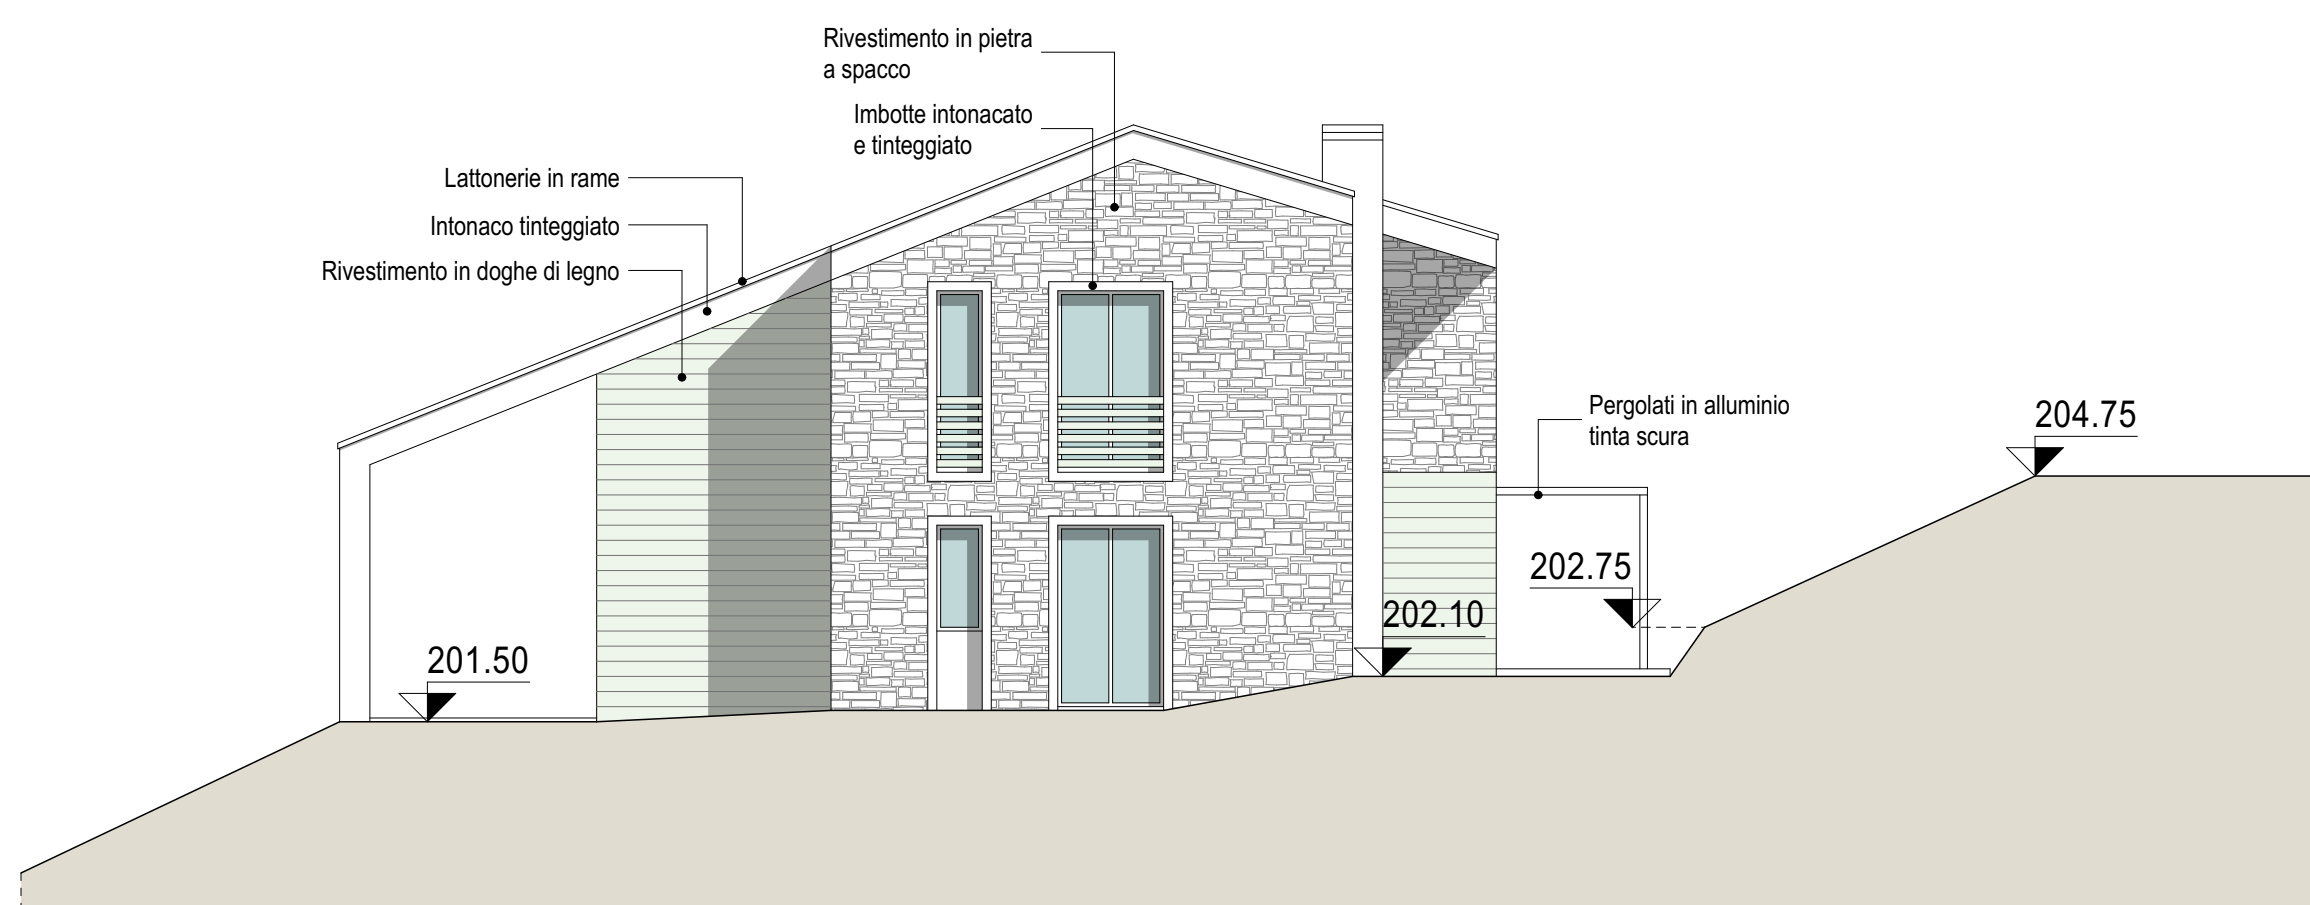

PROSPETTO SUD-EST - scala 1:200

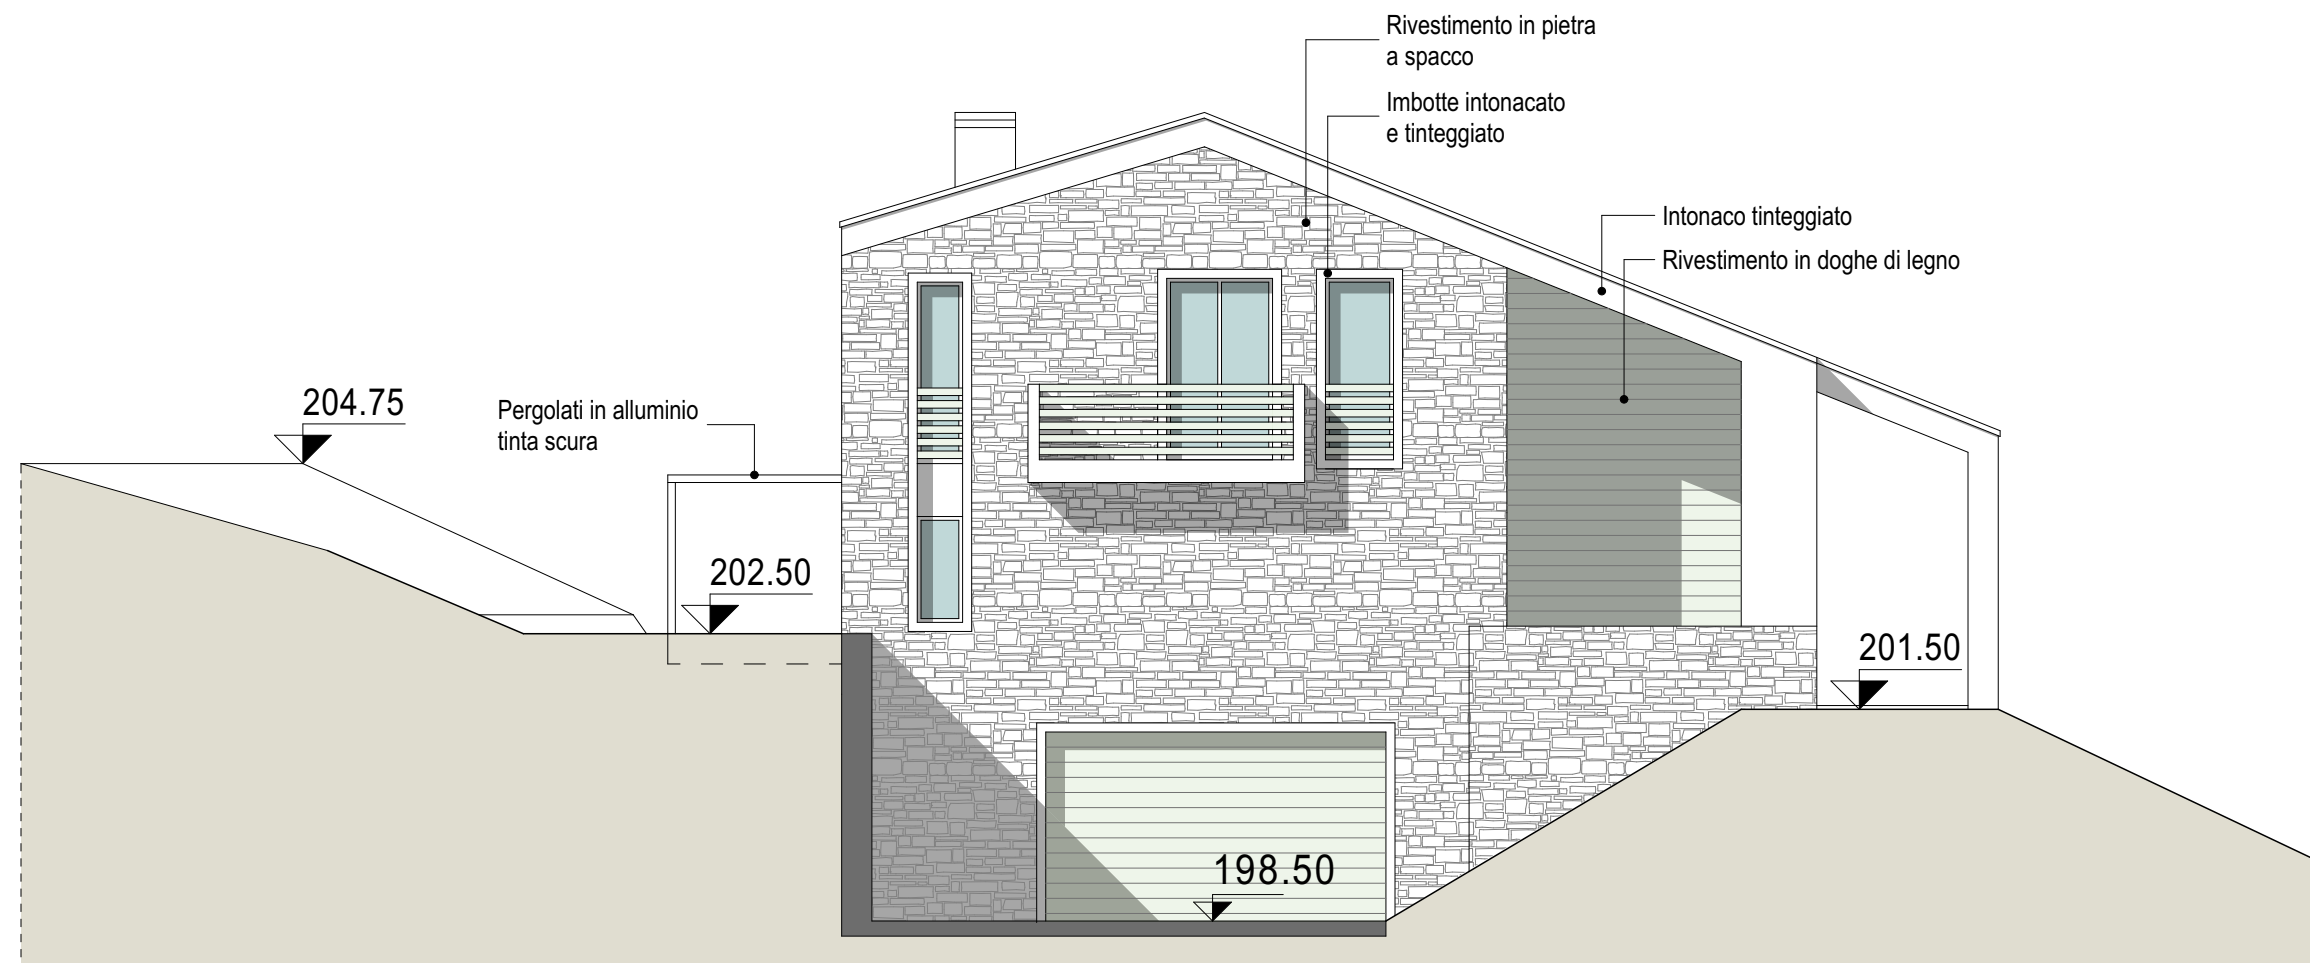

PROSPETTO NORD-OVEST - scala 1:200