



COMUNE di

REGIONE LOMBARDIA

**LONATO
DEL GARDA**

PROVINCIA DI BRESCIA



PIANO DI RECUPERO - VIA CUCCAGNA
Località SEDENA
Fg. 5 Mapp. 45, 47, 198, 200 e 202 NCT
Fg. 5 Mapp. 40 e 41 (Sub. 1 e Sub. 2) NCEU


PROGETTISTA ARCHITETTONICO



Andrea Venturelli Architetto



Sede legale: Via Filippini, 6T - 25087 Salò - ventarch72@gmail.com -
Ordine degli Architetti, Pianificatori, Paesaggisti e Conservatori della Provincia di Brescia - n. 1969






TAVOLA	11 PR_R01
PROGETTO	
Sezioni Terreno	
COMMITTENTE - Rif. U775: 04 AP-PR	SCALA: 1:250
GANDAL S.r.l. Via Toscanini, 2 25080 Calvagese della Riviera (Bs) C.f. - P.Iva 02185320989 pec: gandal srl@legalmail.it	DATA: Marzo 2024

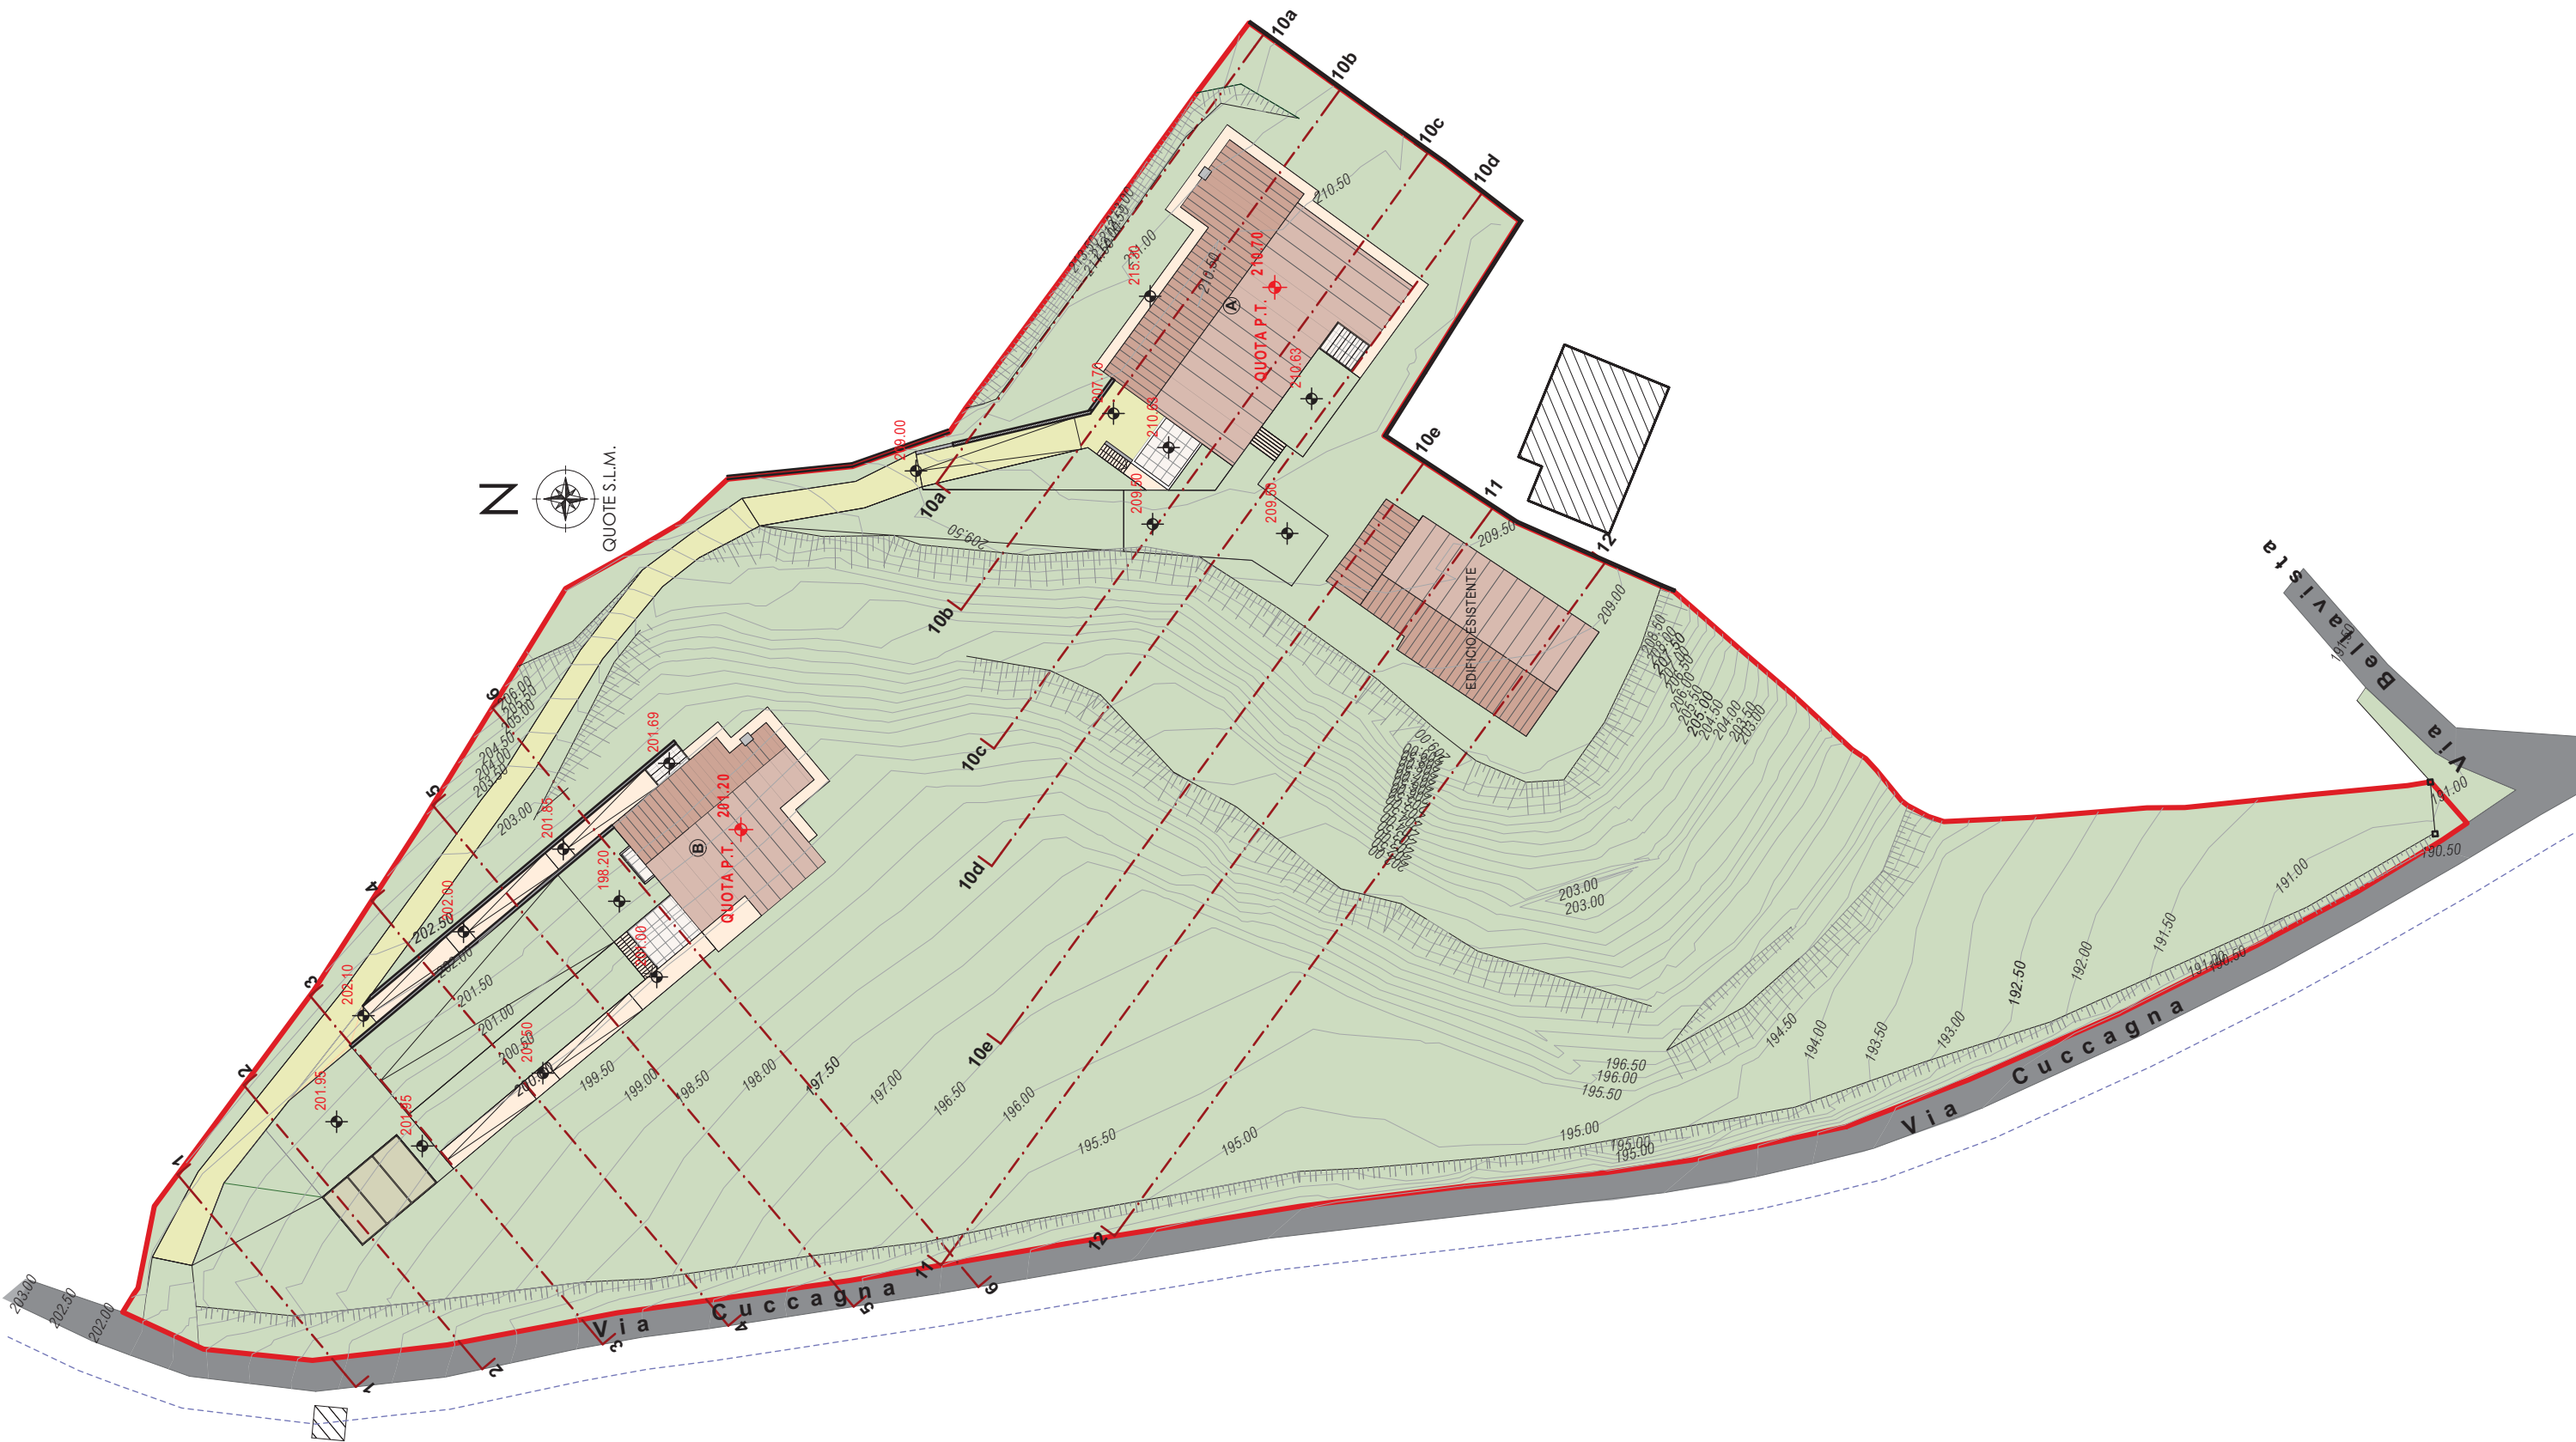

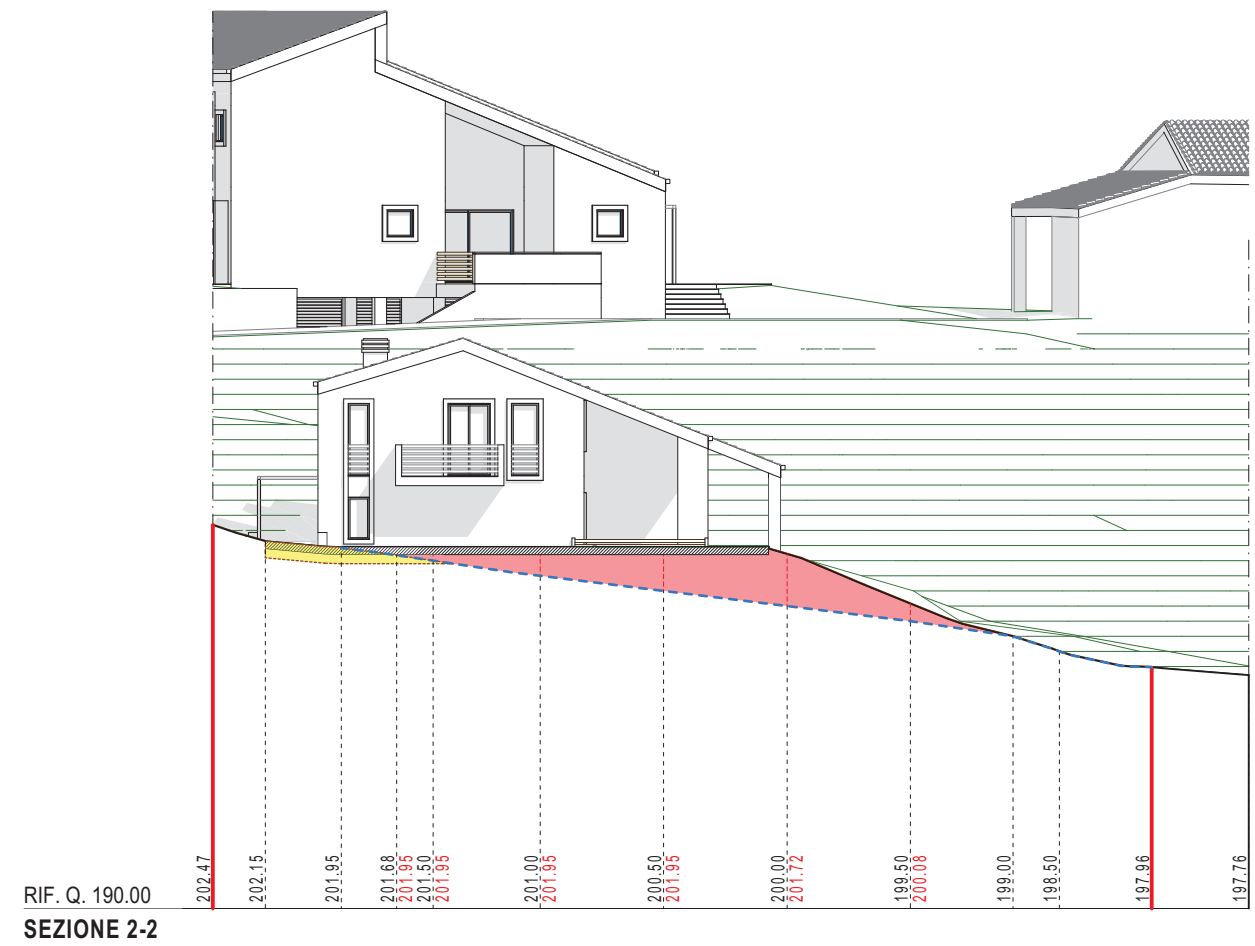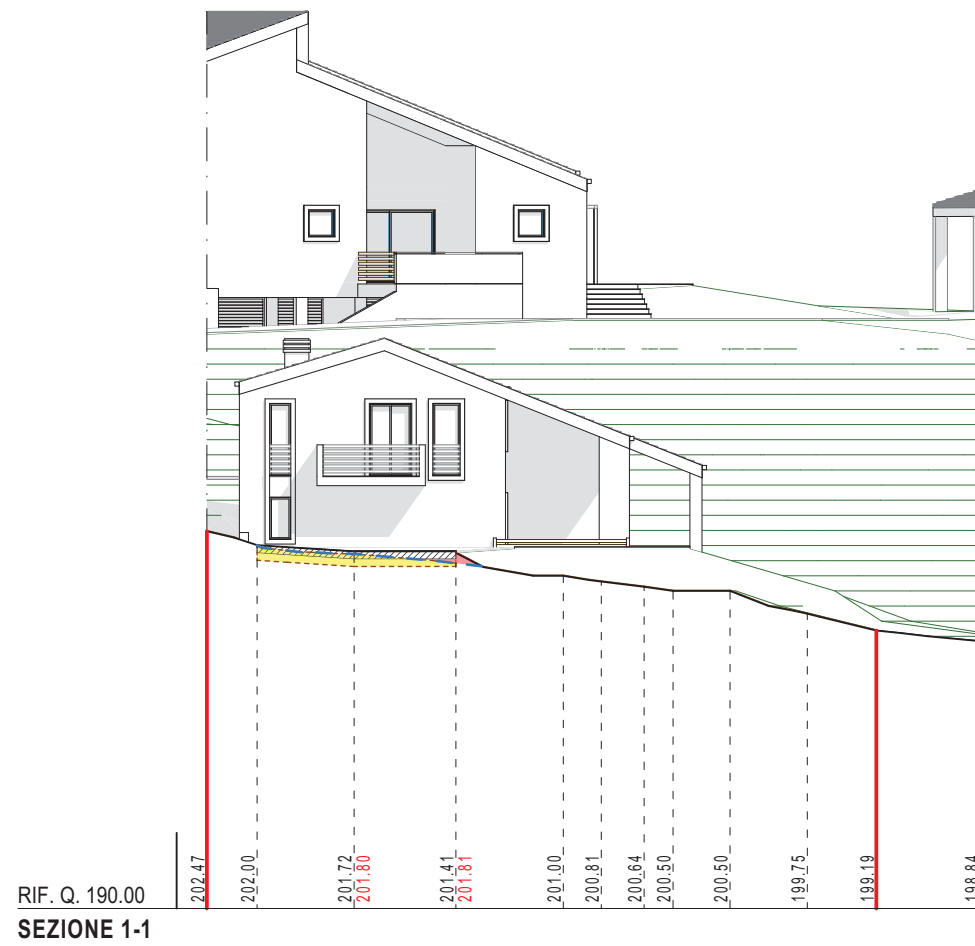


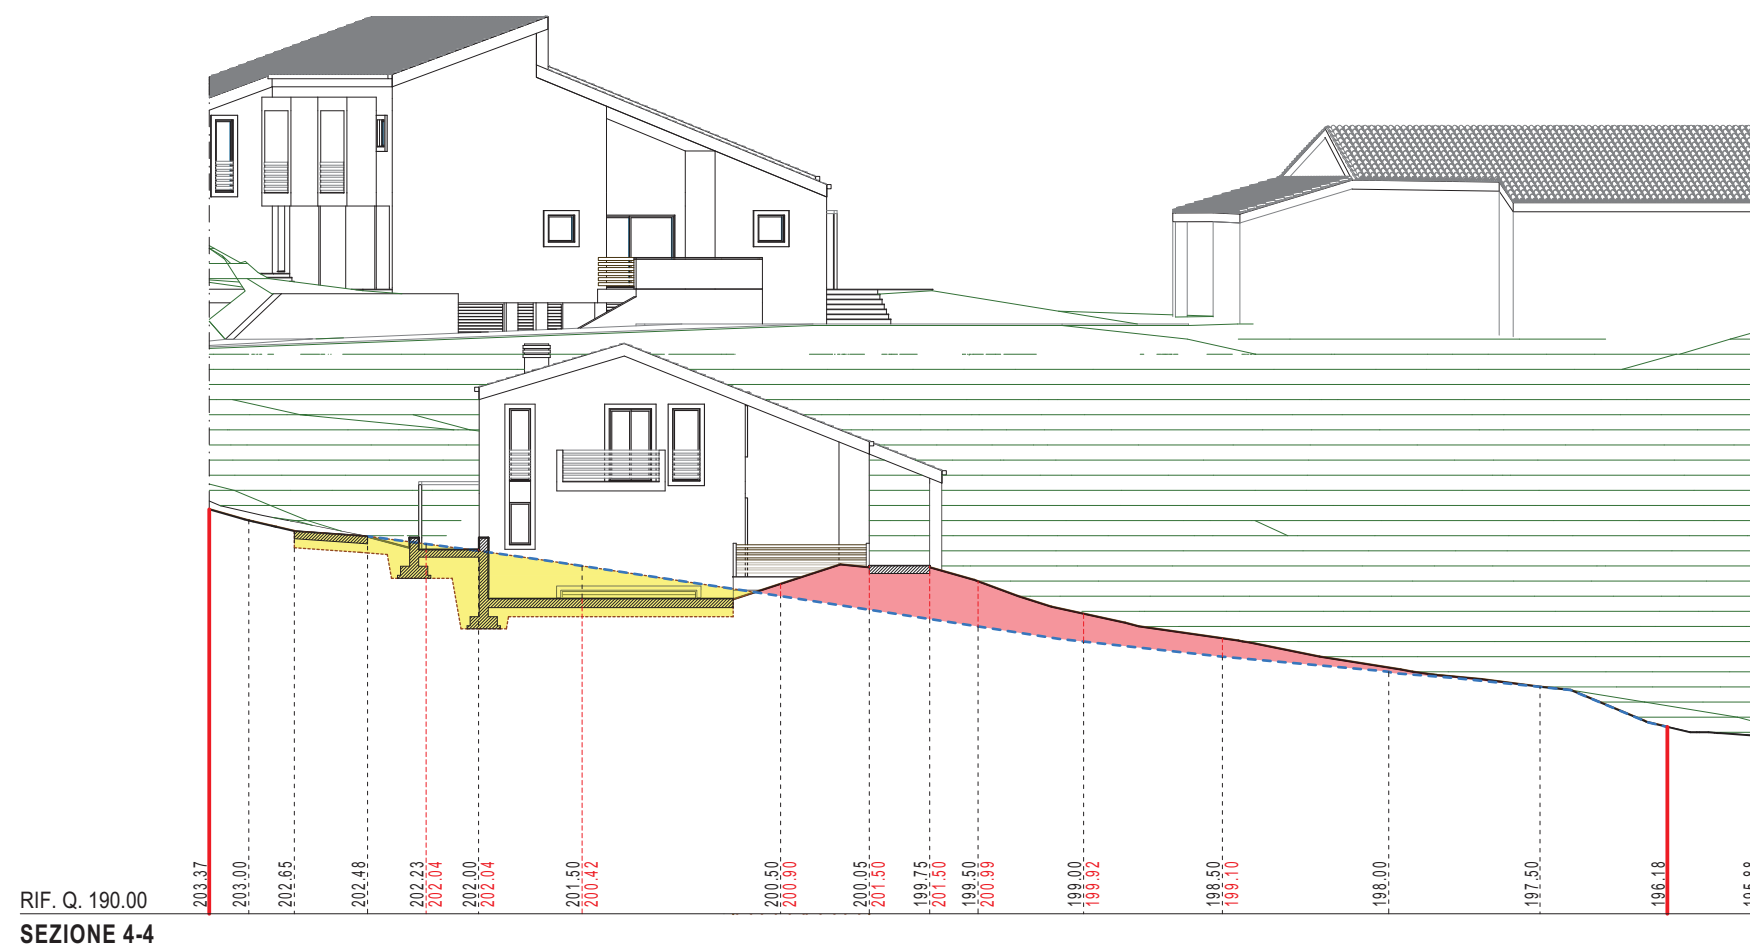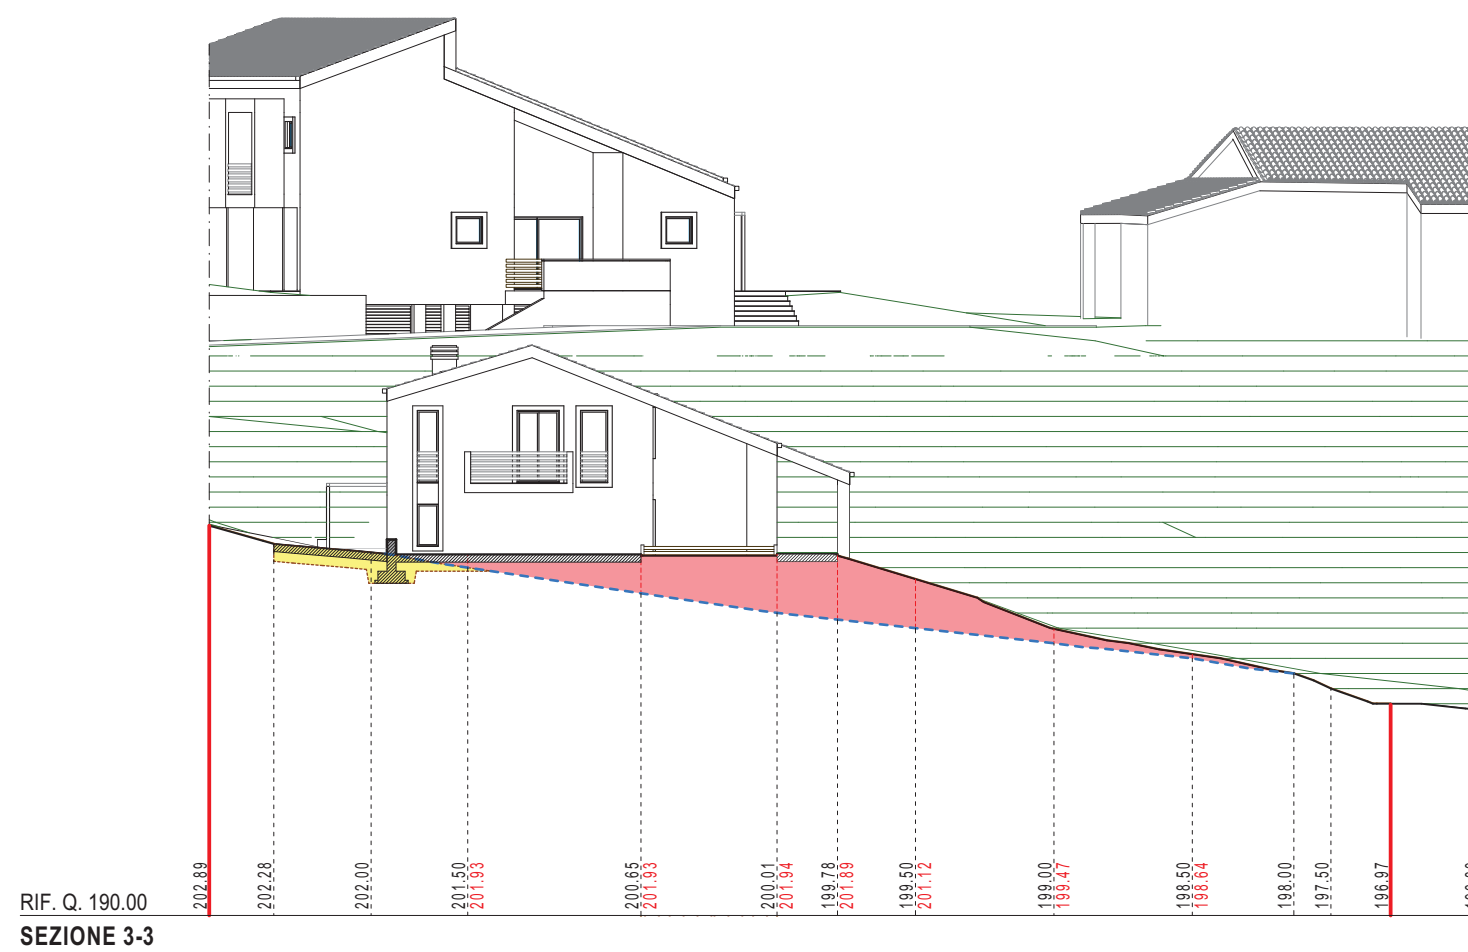

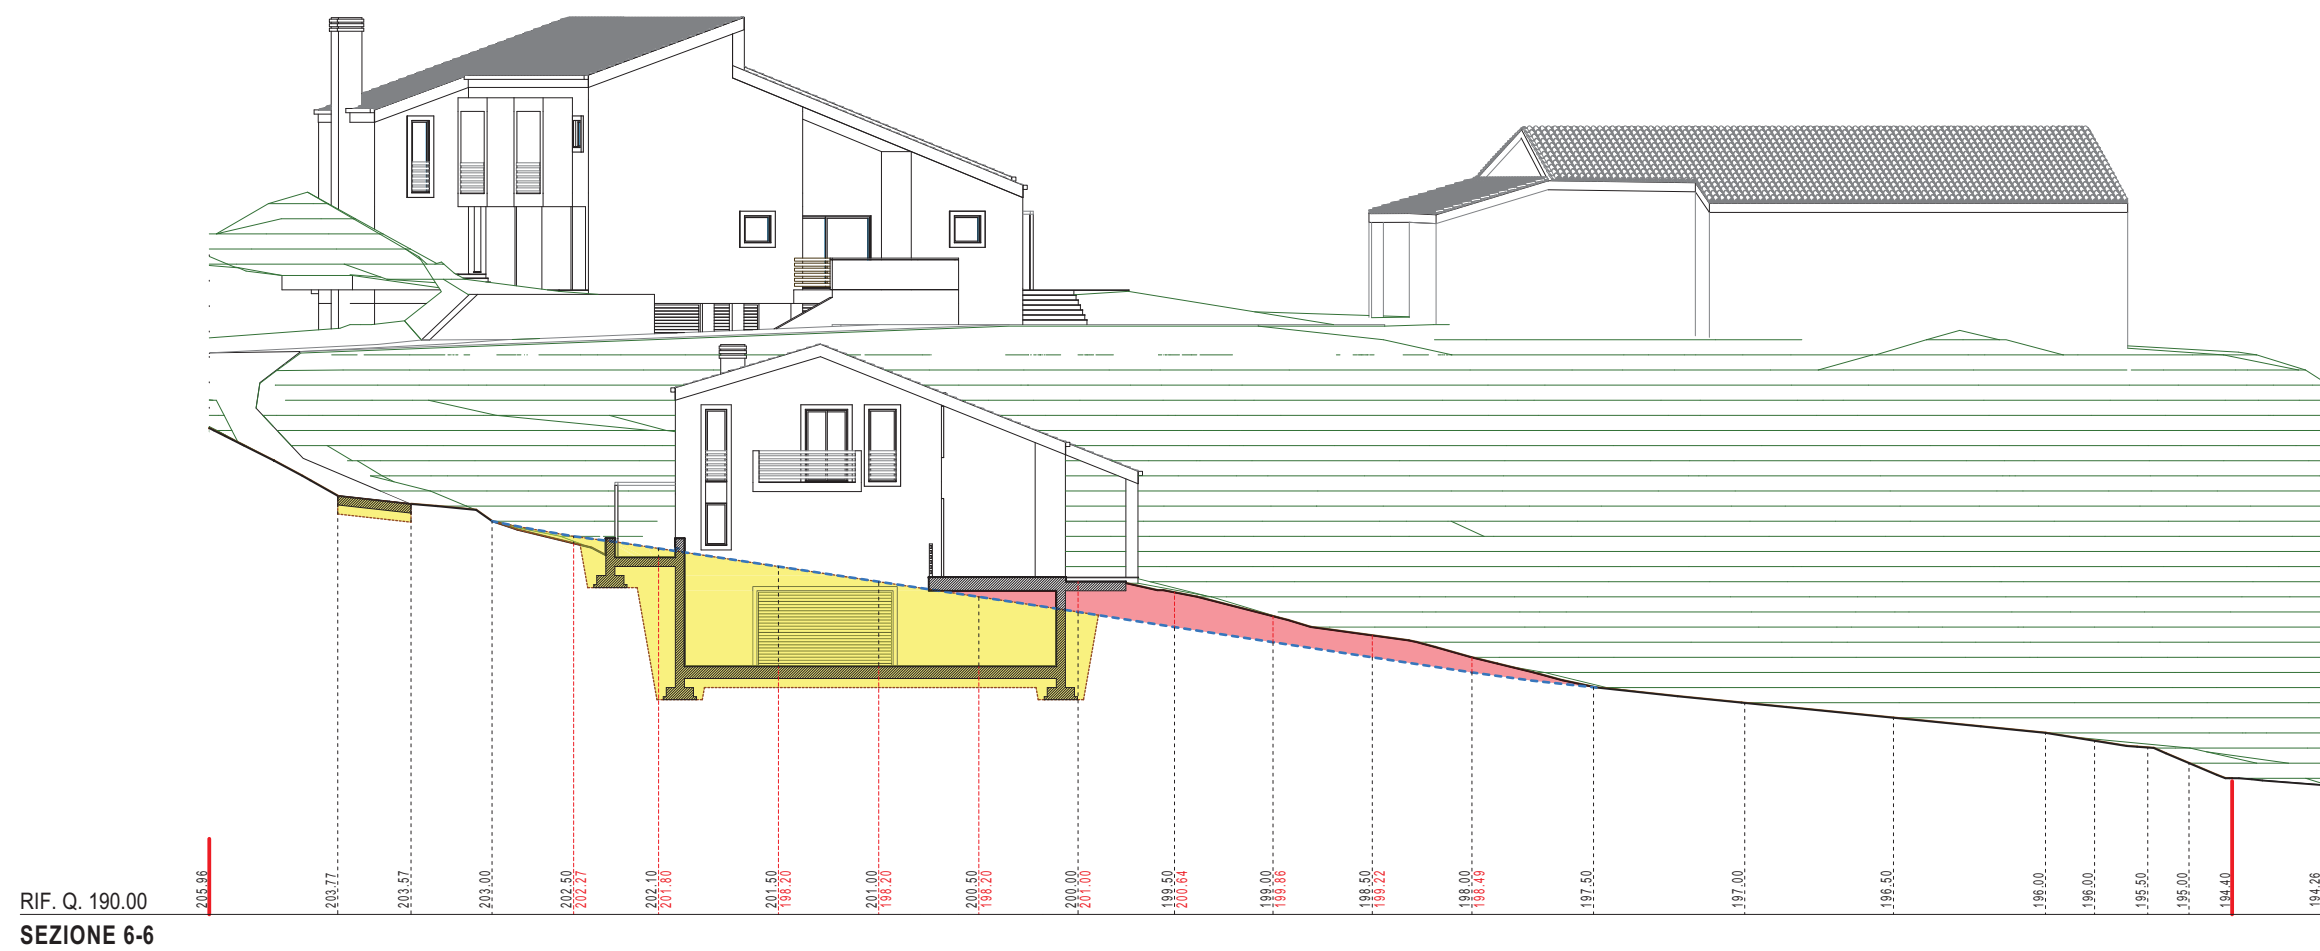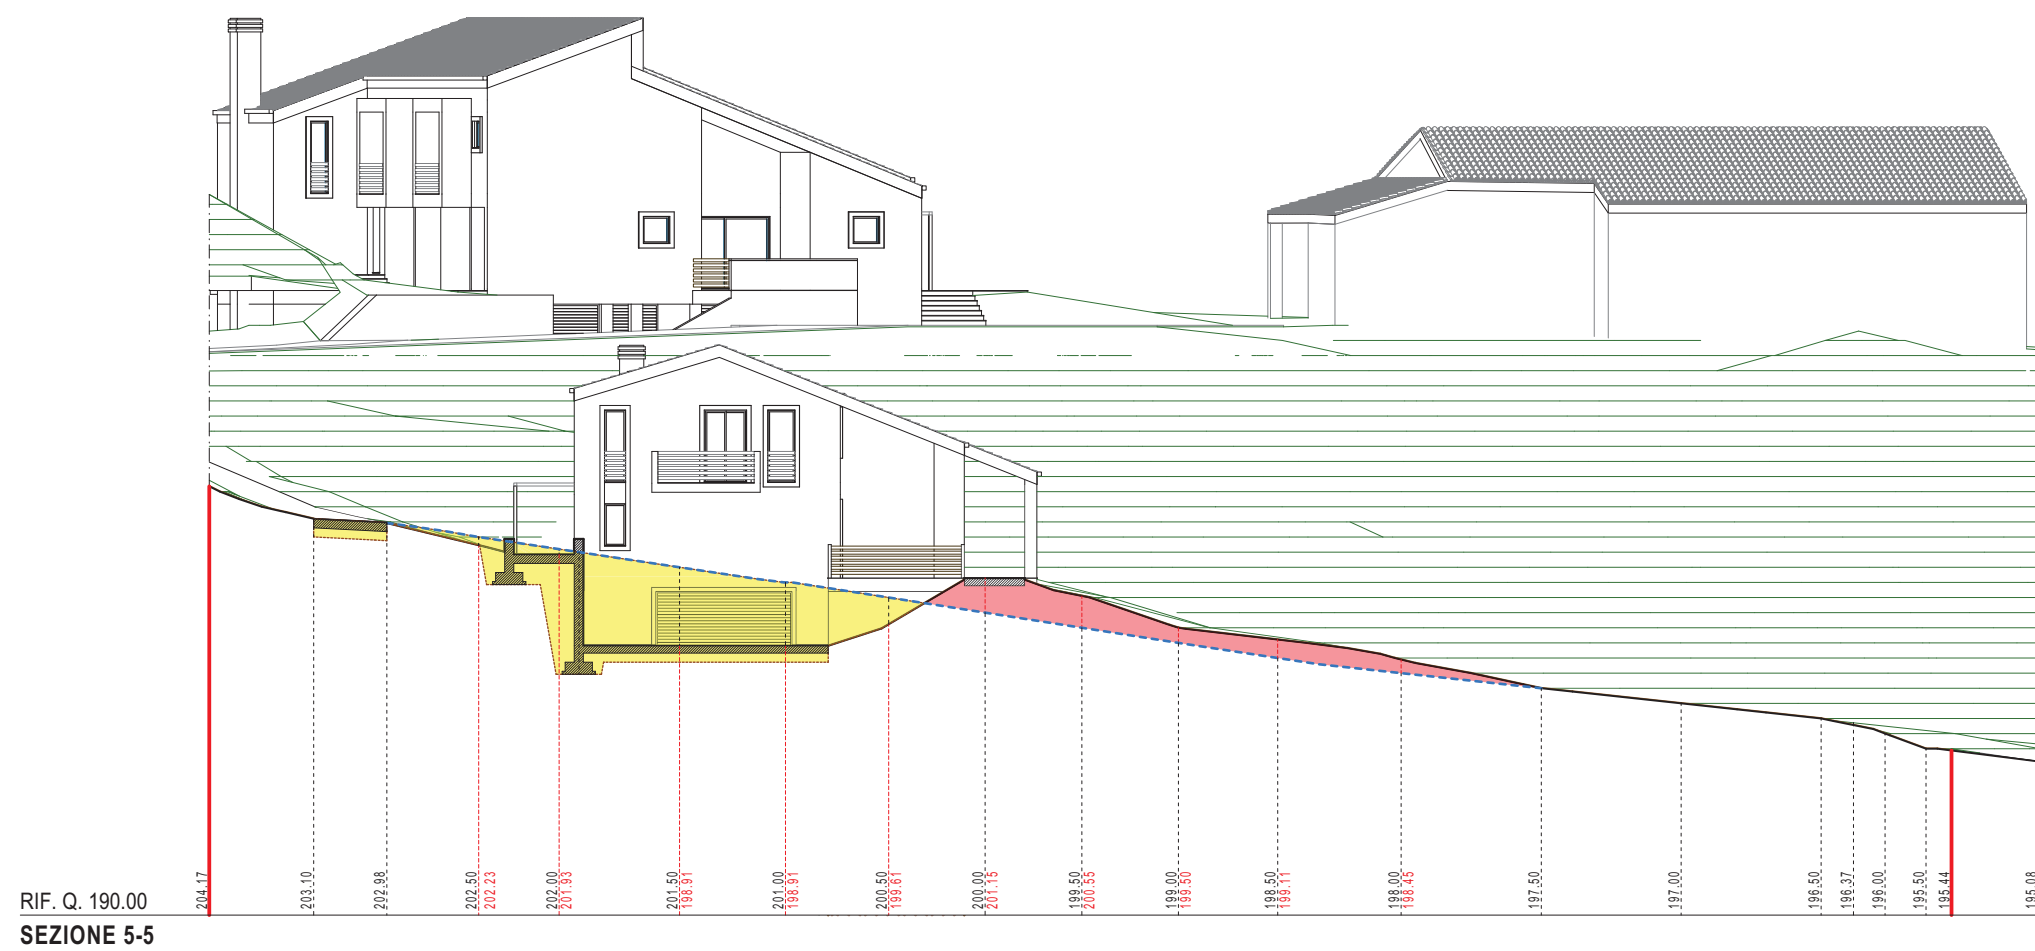


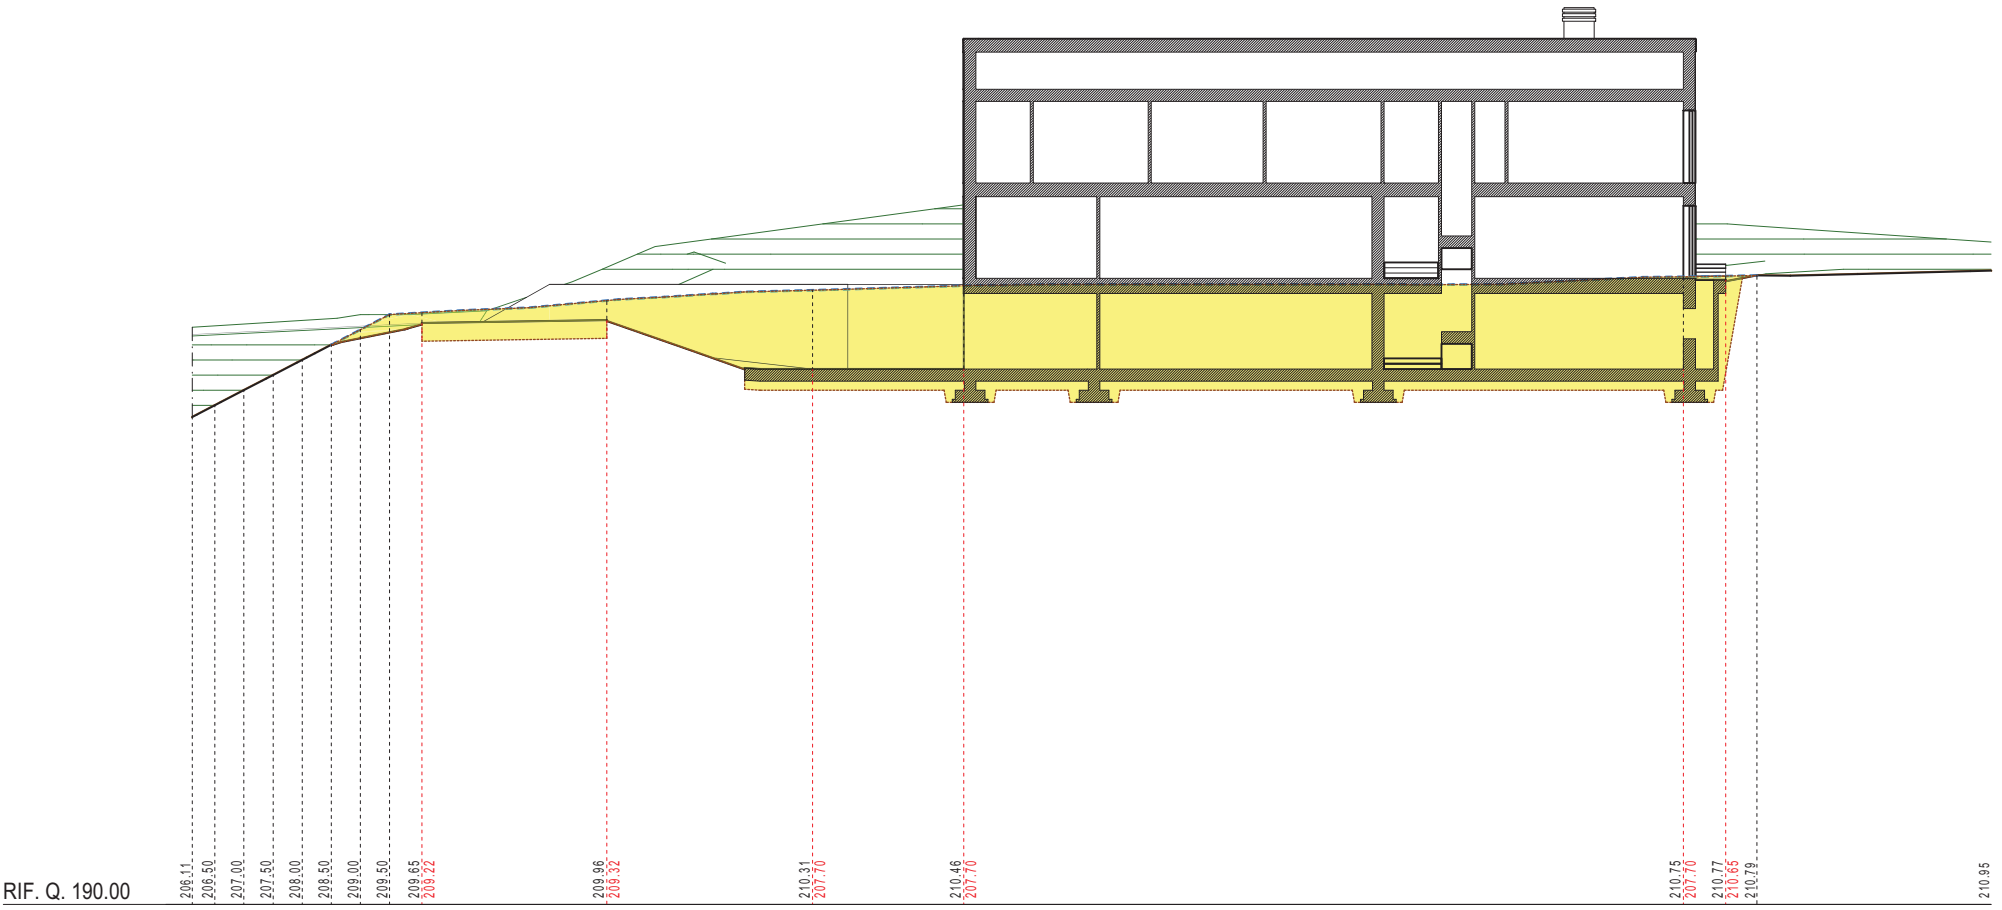


RIF. Q. 190.00
SEZIONE 10c-10c

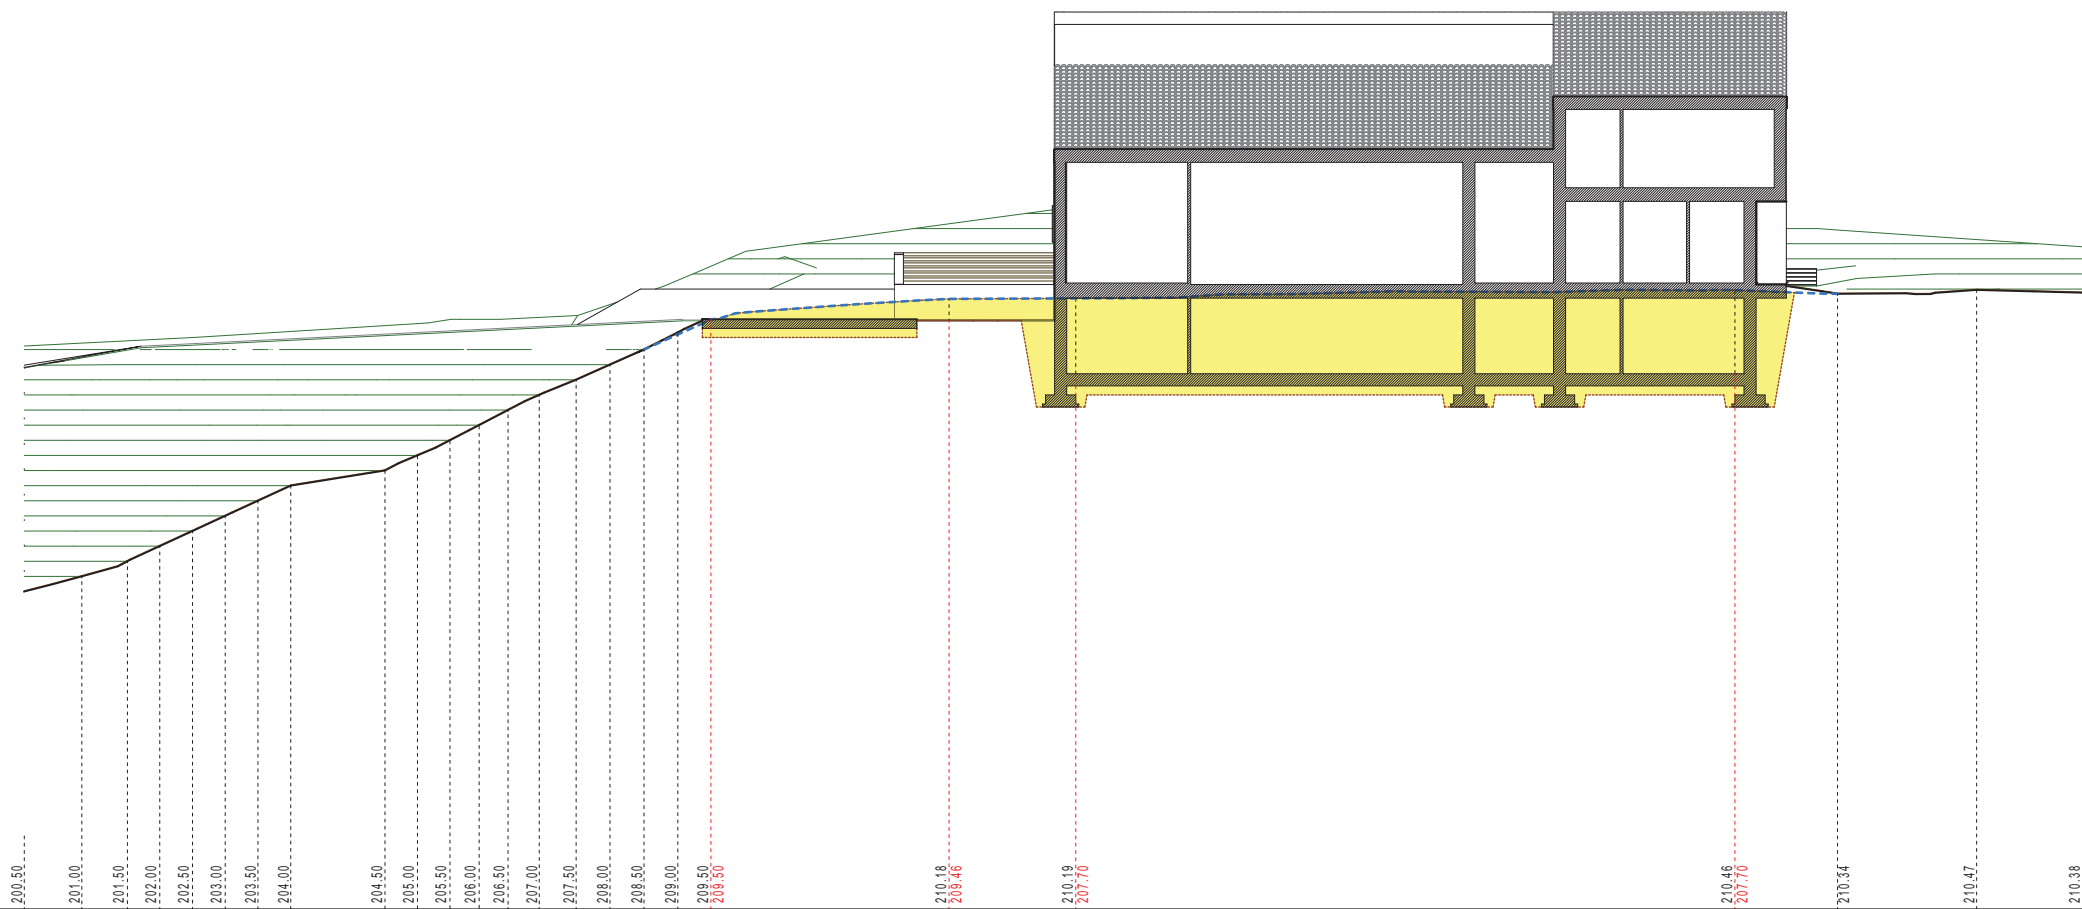


RIF. Q. 190.00
SEZIONE 10d-10d

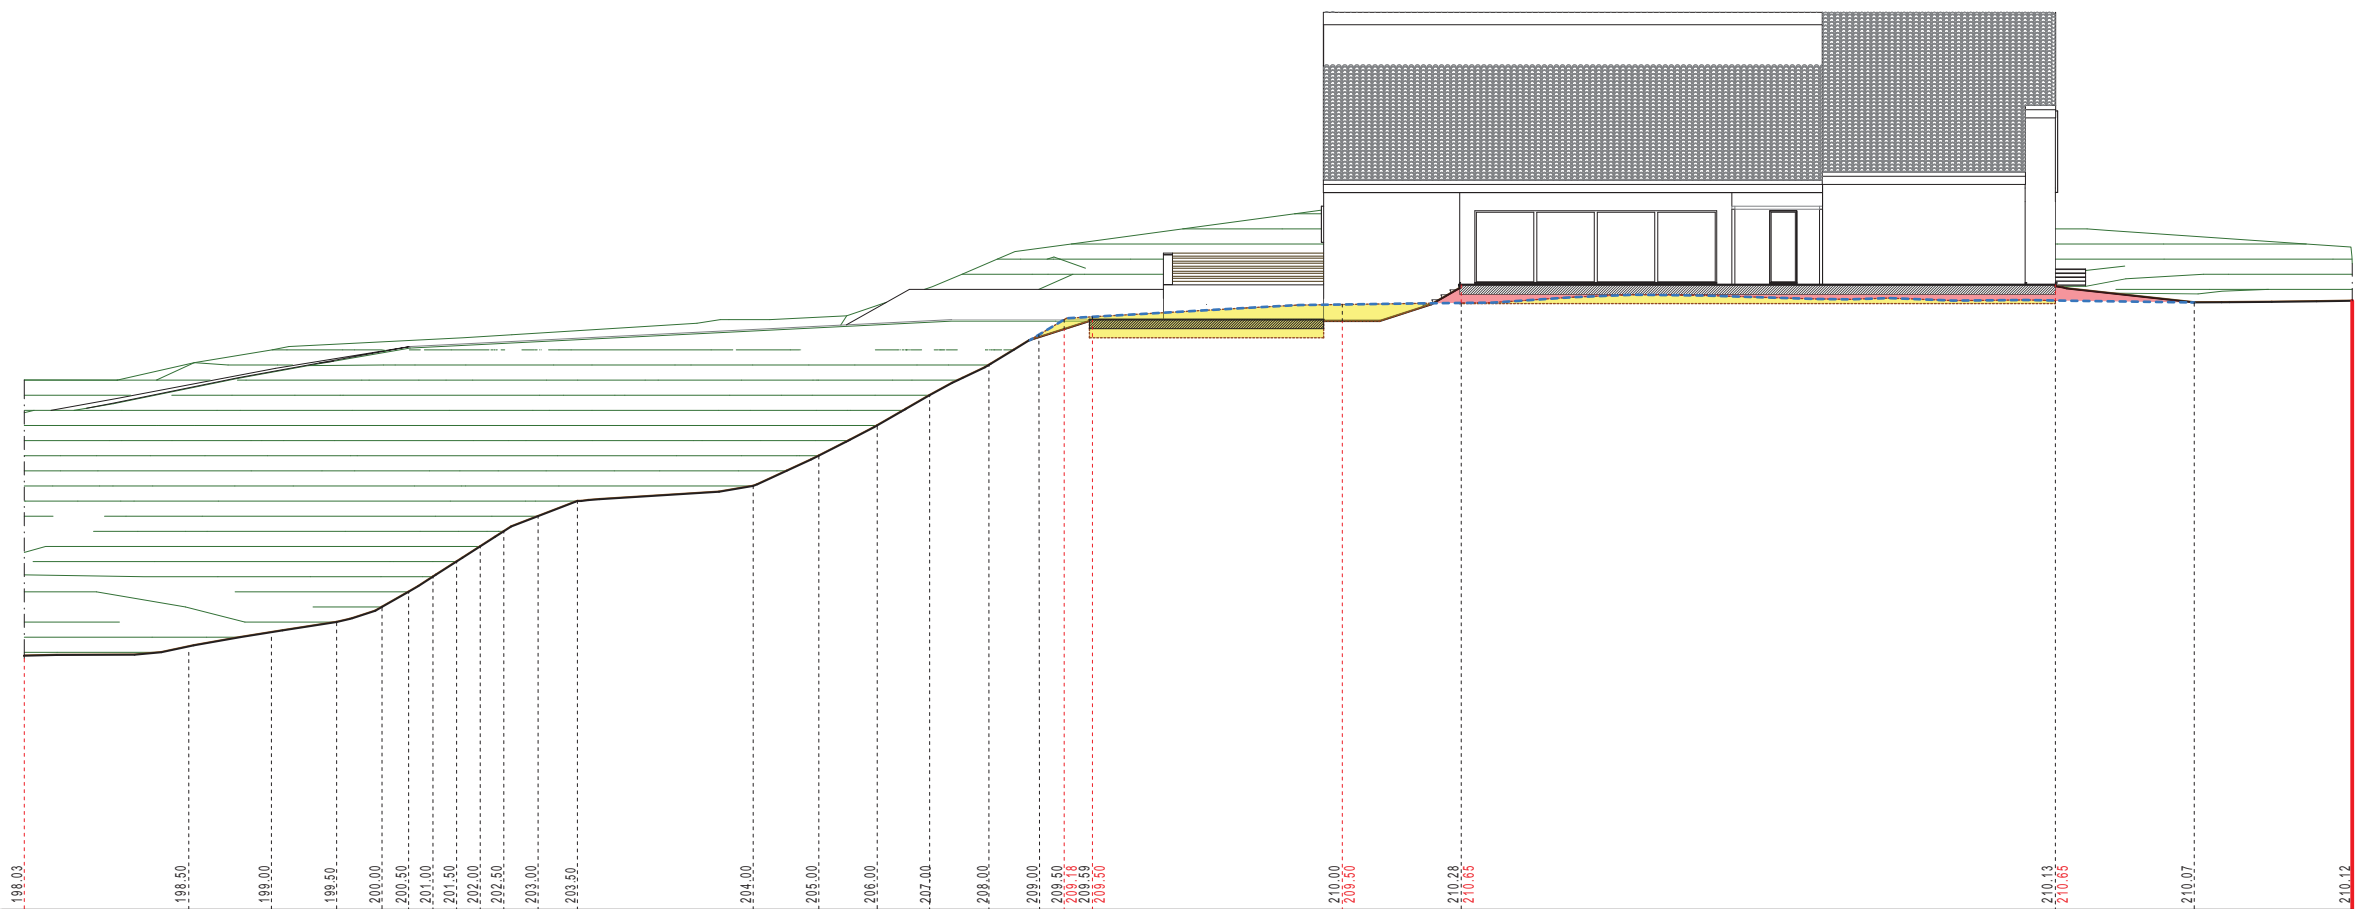

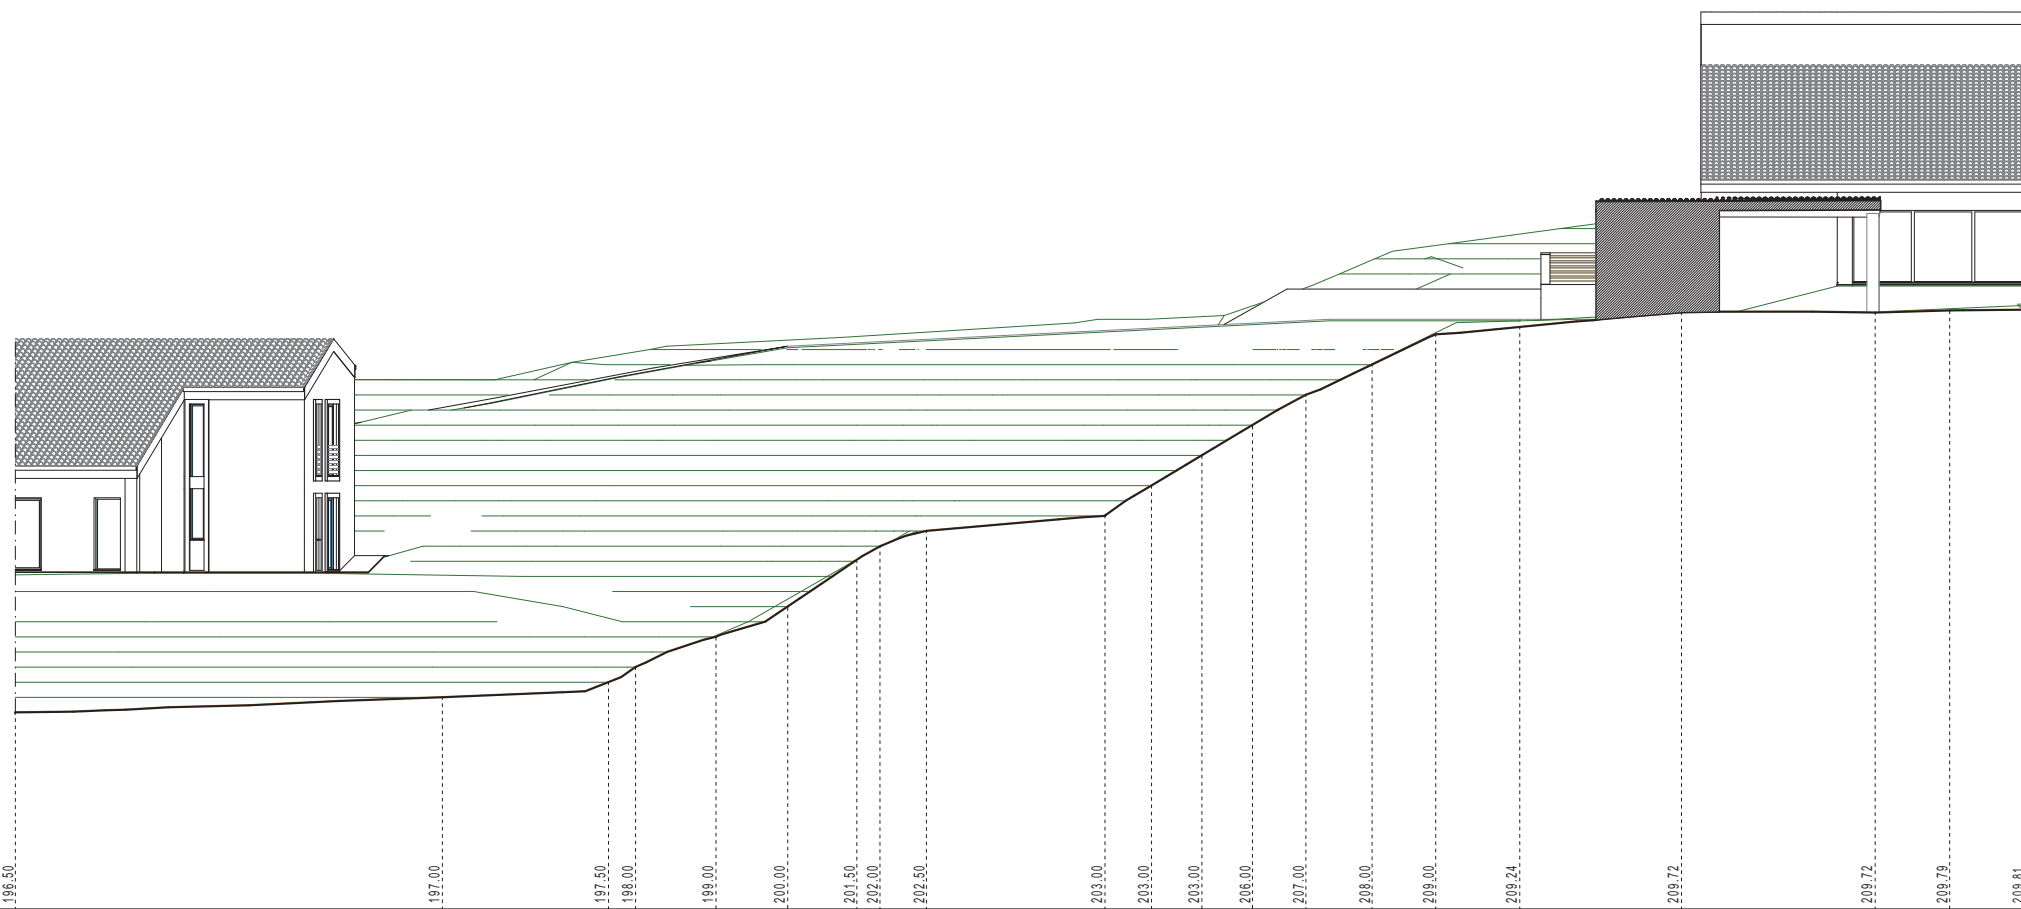

RIF. Q. 190.00
SEZIONE 10e-10e

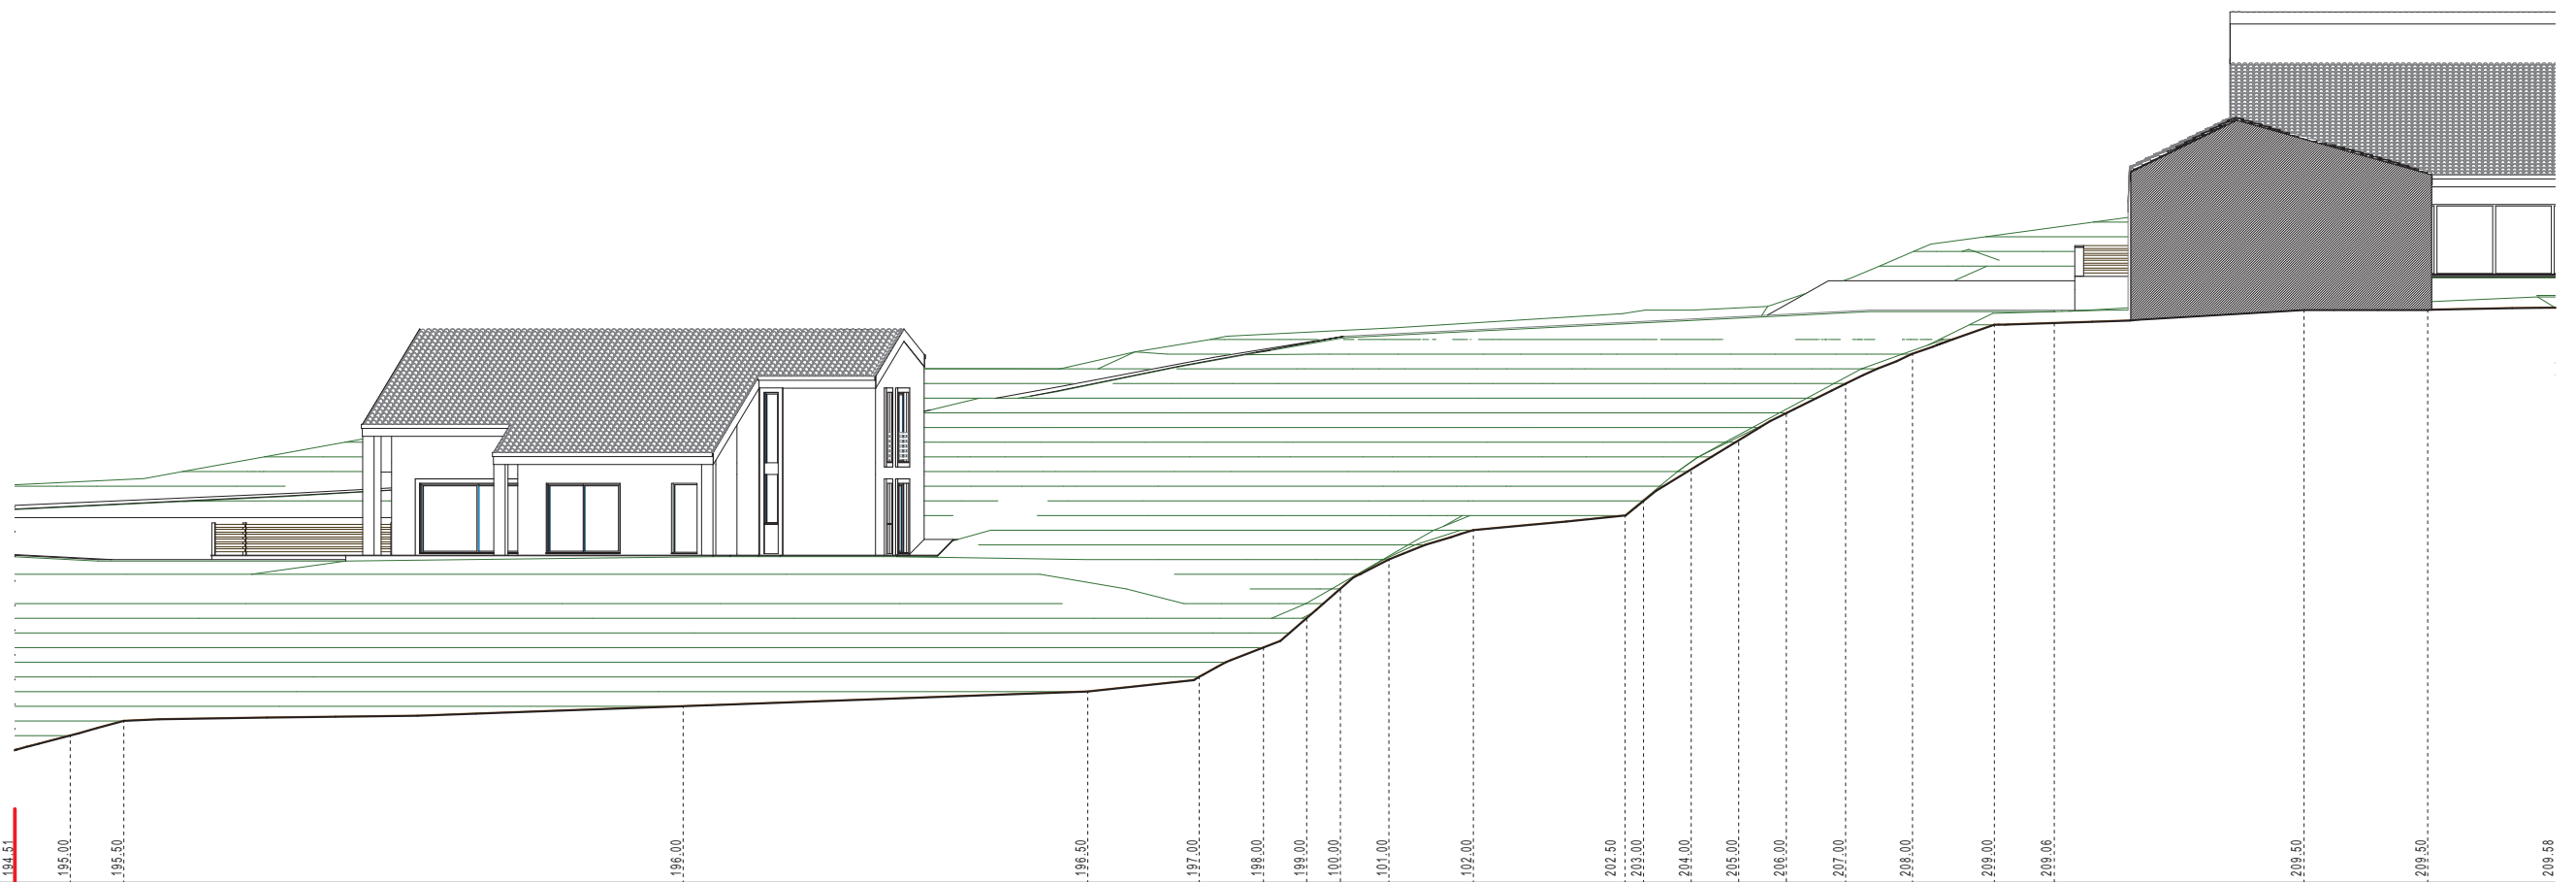

RIF. Q. 190.00
SEZIONE 11-11

